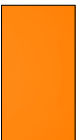

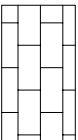



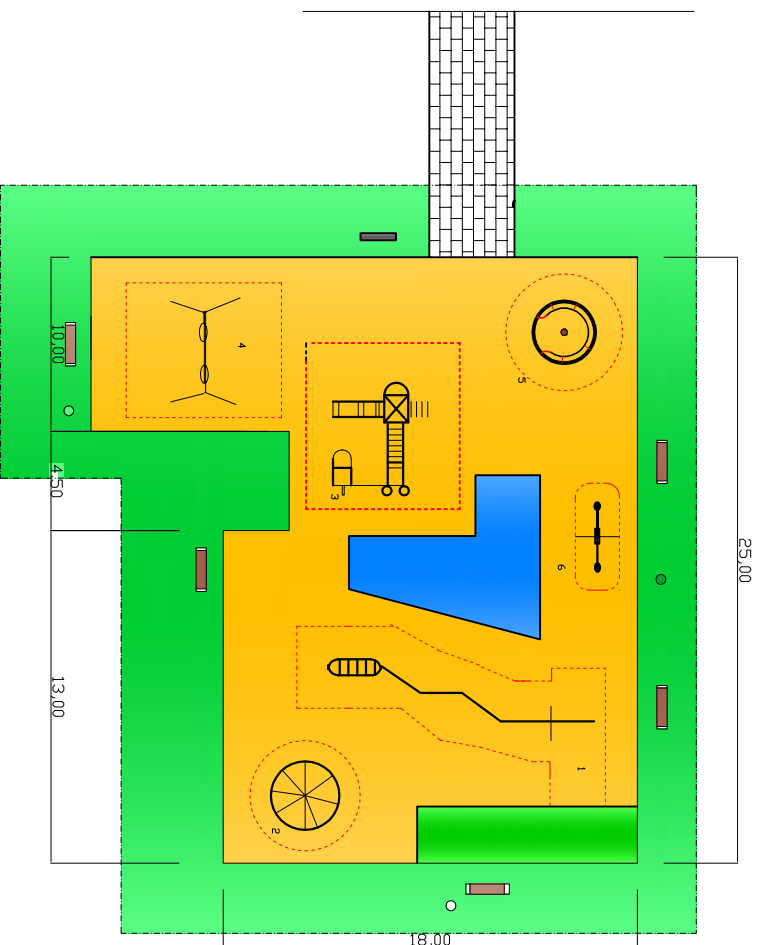


LEGANDA

-  nawierzchnia bezpieczna placu zabaw
-  nawierzchnia komunikacji
-  nawierzchnia z kostki brukowej
-  ławka
-  kosz
-  tablica regulaminu



- 1 – ściana
- 2 – przeplotnia
- 3 – wieża
- 4 – huśtawka dwuosobowa
- 5 – karuzela
- 6 – huśtawka wagowa

Projekt zagospodarowania terenu działki przy Szkole Podstawowej w Wyszogrodzie	
Investor:	Gmina i Miasto Wyszogrod
Lokalizacja:	działka nr 1172/2 Wyszogrod
Treść:	Plac Zabaw
Projektant / adaptacja :	Barbara Dominkiewicz upr. nr 37/91
	Rys. nr.1
	Skala 1:35
	maj 2011