


Załącznik nr 1
do Uchwały nr **169/XXVIII/2021**
Rady Gminy i Miasta Wyszogród
z dnia 9 marca 2021

Wykaz zmian danych ewidencyjnych działki

Stan przed podziałem						Stan po podziale			Uwagi
Nr. obr.	Nr. jedn. rej.	Nr. działki	Użytek gruntowy	Klasa Gleb.	Pole powierzchni	Nomenklatura prawna	Nr dz. proj	Użytek gruntowy	
								R	V
								Lzr - R	V
			R	V	0,2978	KW		Bi	0,1669
			Lzr-R	V	0,6198	PLIP/00065864/2	1157/22	TP	0,0142
			Bi		0,1669		1157/23		0,0213
							1157/24	B	
RAZEM					1,0845		RAZEM		1,0845

Powierzchnia nieruchomości wynosi: dziesięć tysięcy osiemset czterdzieści pięć m².

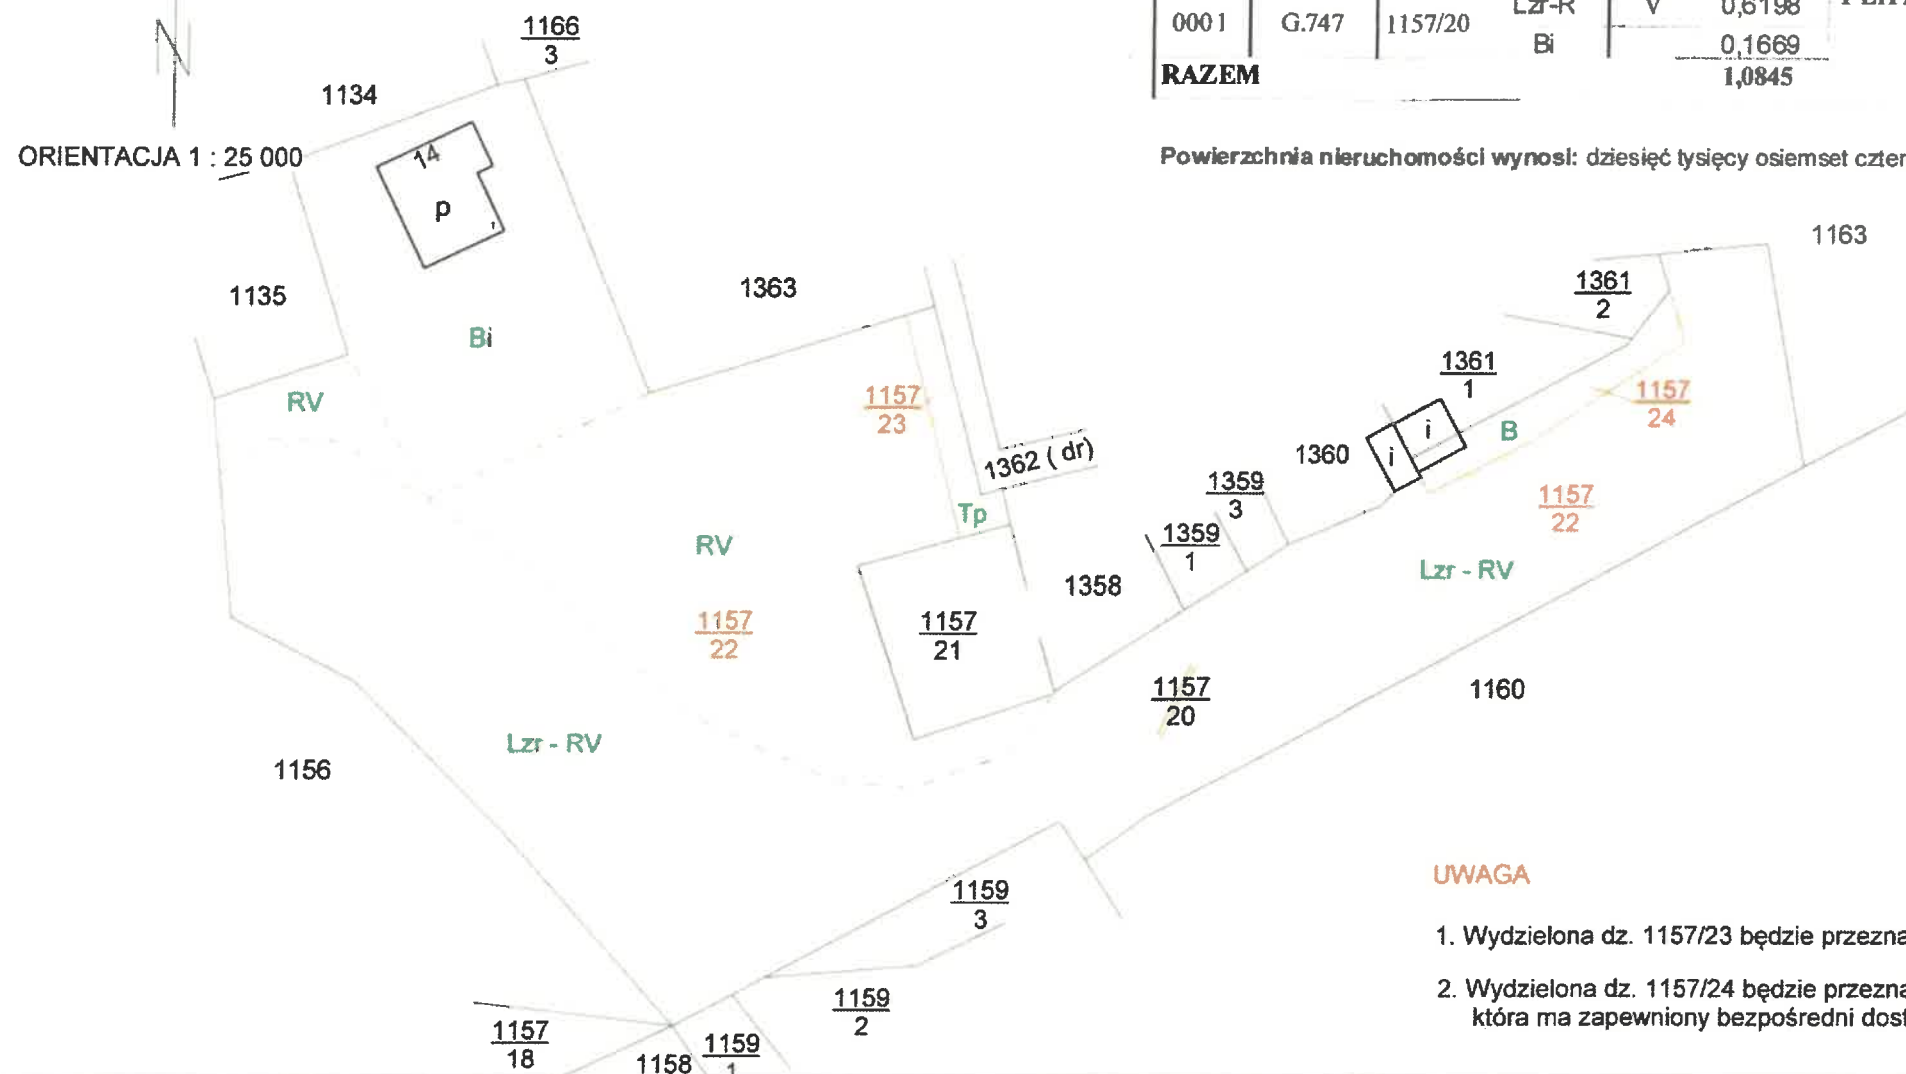

UWAGA

1. Wydzielona dz. 1157/23 będzie przeznaczona na powiększenie działki sąsiedniej dz. 1362 (dr).
2. Wydzielona dz. 1157/24 będzie przeznaczona na powiększenie działki sąsiedniej dz. 1361/1 , która ma zapewniony bezpośredni dostęp do drogi publicznej dz. 1362 (dr)

Województwo: mazowieckie

Powiat: plocki

Jednostka ewidencyjna: 141915_4 - m. Wyszogród

Obręb ewidencyjny: 141915_4.0001 - m. Wyszogród

Nr. Zgł. Rob.: GGN-III. 6640.78.2021

**MAPA Z PROJEKTEM PODZIAŁU
NIERUCHOMOŚCI**

SKALA 1: 1000

Wskazane na mapie granice nieruchomości
podlegającej podziałowi są zgodne z danymi ewidencyjnymi

PRZEWODNICZĄCA
Rady Gminy i Miasta Wyszogród
Barbara Donnikiewicz