

**UCHWAŁA NR 153/XXIV/2020  
RADY GMINY I MIASTA WYSZOGRÓD**

**z dnia 23 września 2020 r.**

**w sprawie przystąpienia do sporządzenia miejscowego planu zagospodarowania przestrzennego  
dla terenów położonych w miejscowości Wyszogród**

Na podstawie art. 18 ust. 2 pkt 5 ustawy z dnia 8 marca 1990 r. o samorządzie gminnym (t.j. Dz. U. z 2020 r., poz. 713) oraz art. 14 ust. 1 ustawy z dnia 27 marca 2003r. o planowaniu i zagospodarowaniu przestrzennym (t. j. Dz. U. z 2020 r. poz. 293, zm.poz.471) Rada Gminy i Miasta Wyszogród uchwała, co następuje:

§ 1. Przystępuje się do sporządzenia miejscowego planu zagospodarowania przestrzennego dla terenów położonych w miejscowości Wyszogród.

§ 2. Integralną częścią niniejszej uchwały jest załącznik graficzny – mapa w skali 1:1000, przedstawiająca granice obszaru objętego planem miejscowym, oznaczonego literami A,B,C i D.

§ 3. Wykonanie uchwały powierza się Burmistrzowi Gminy i Miasta Wyszogród.

§ 4. Uchwała wchodzi w życie z dniem podjęcia.

**PRZEWODNICZĄCA**  
Rady Gminy i Miasta Wyszogród  
  
*Barbara Dominikiewicz*

**UZASADNIENIE**  
**do Uchwały nr 153/XXIV/2020**  
**Rady Gminy i Miasta Wyszogród**  
z dnia 23 września 2020 r.

Zgodnie z art. 14 ust. 1 i 2 ustawy z dnia 27 marca 2003 r. o planowaniu i zagospodarowaniu przestrzennym (t. j. Dz. U. z 2020 r. poz. 293 zm.poz.471) Rada Gminy i Miasta Wyszogród podejmuje uchwałę o przystąpieniu do sporządzenia miejscowego planu zagospodarowania przestrzennego, rozpoczynając procedurę planistyczną zgodną z art. 15 ust.2 w/w ustawy.

Dla terenu objętego sporządzeniem miejscowego planu zagospodarowania przestrzennego aktualnie obowiązuje uchwała nr 204/XXI/2001 Rady Gminy i Miasta Wyszogród z dnia 26 września 2001 r. w sprawie zmiany miejscowego planu ogólnego zagospodarowania przestrzennego gminy i miasta Wyszogród.


Właściciel działek objętych planem –Fresh Market Wyszogród sp. z o.o., złożył wniosek w sprawie zmiany miejscowego planu zagospodarowania przestrzennego na funkcję usługową wraz z obiektami infrastruktury technicznej z dopuszczeniem zainstalowania instalacji fotowoltaicznych.

Biorąc pod uwagę powyższe argumenty postanowiono podjąć powyższą uchwałę.

**PRZEWODNICZĄCA**  
Rady Gminy i Miasta Wyszogród

  
*Barbara Dominikiewicz*

ZALĄCZNIK  
Do Uchwały nr. 153/XXIV/2020  
Rady Gminy i Miasta Wyszogród  
Z dnia 23 kwietnia 2020r.

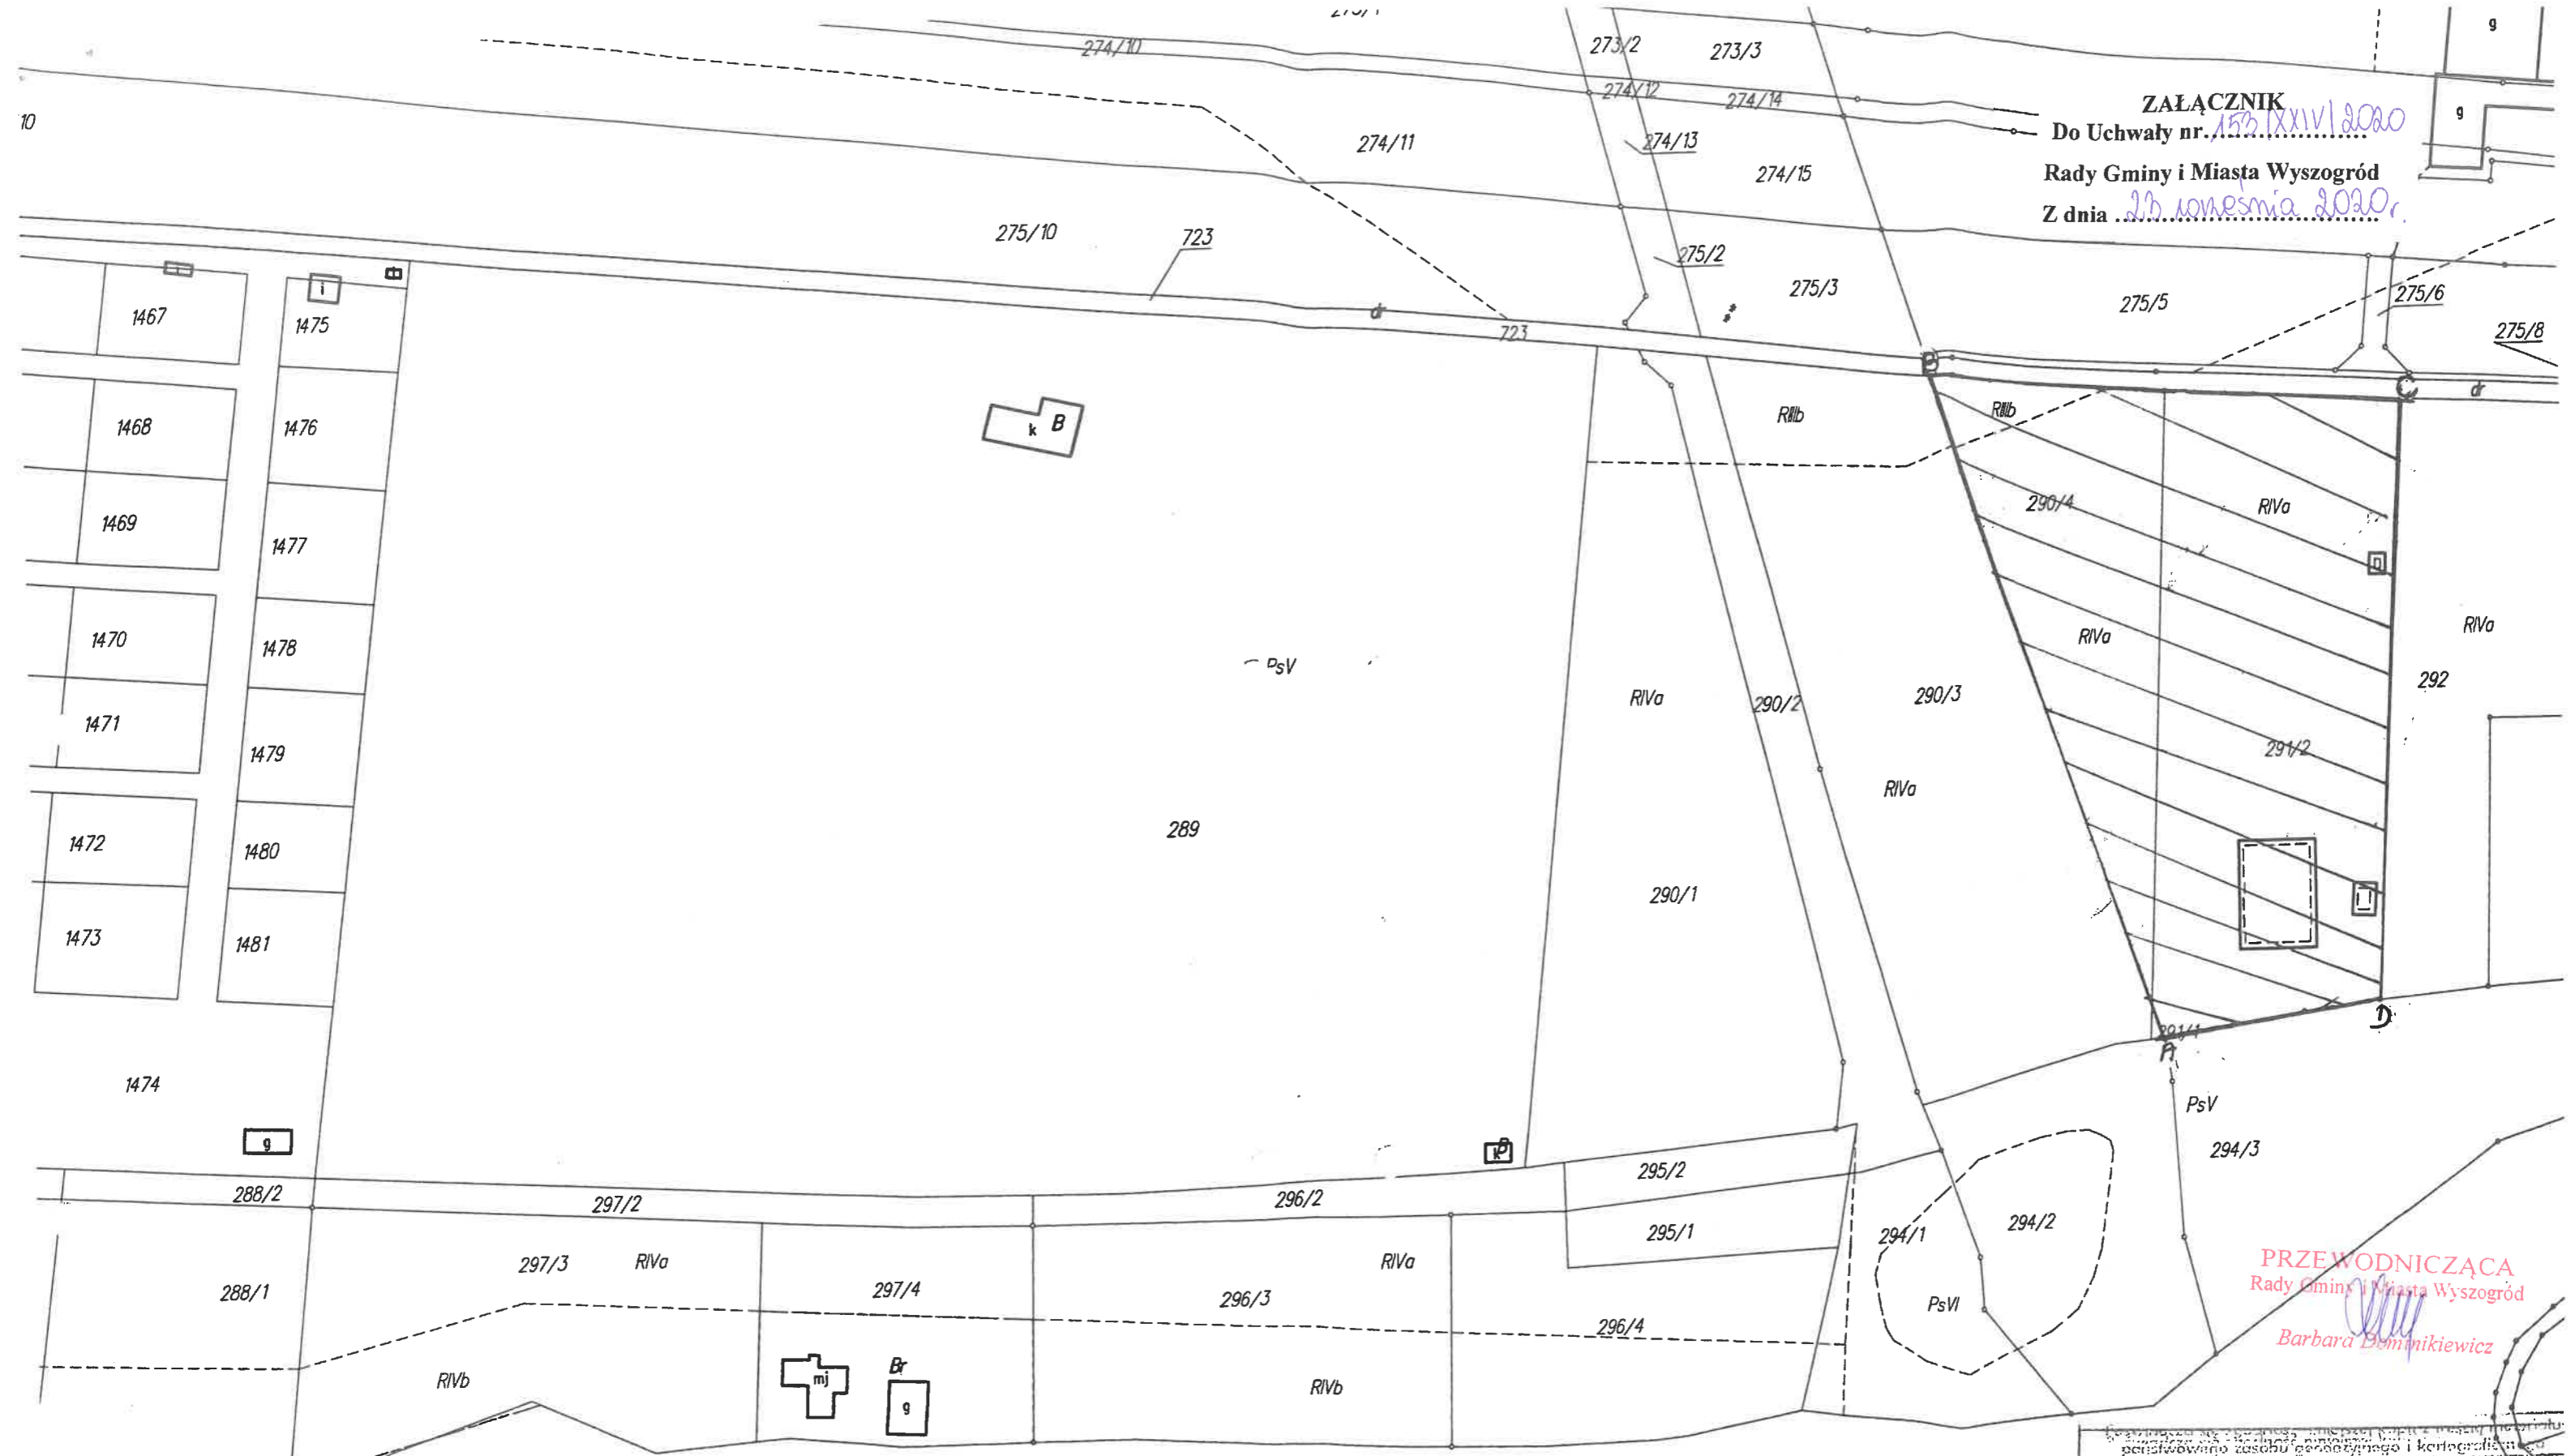

PRZEWODNICZĄCA  
Rady Gminy i Miasta Wyszogród  
Barbara Dominikiewicz

**LEGENDA**  
306  
teren objęty sporządzeniem planu

Fragment mapy ewidencyjnej  
Skala 1:5000 1000  
Obręb ewid. Wyszogród  
Gmina Wyszogród

Organ prowadzący państwowy zespół geodezyjny i kartograficzny	STAROSTA PŁOCKI
Nazwa materialnego zespołu	Mapa ewidencyjna
Identyfikator materialnego zespołu	P.1419.15.4.0018
Data wykonania prac	17.09.2020
Imię i nazwisko i podpis osoby reprezentującej organ	<i>[Signature]</i> STAROSTA PŁOCKI