


BUDYNKI SĄSIADA

BUDYNKI SĄSIA

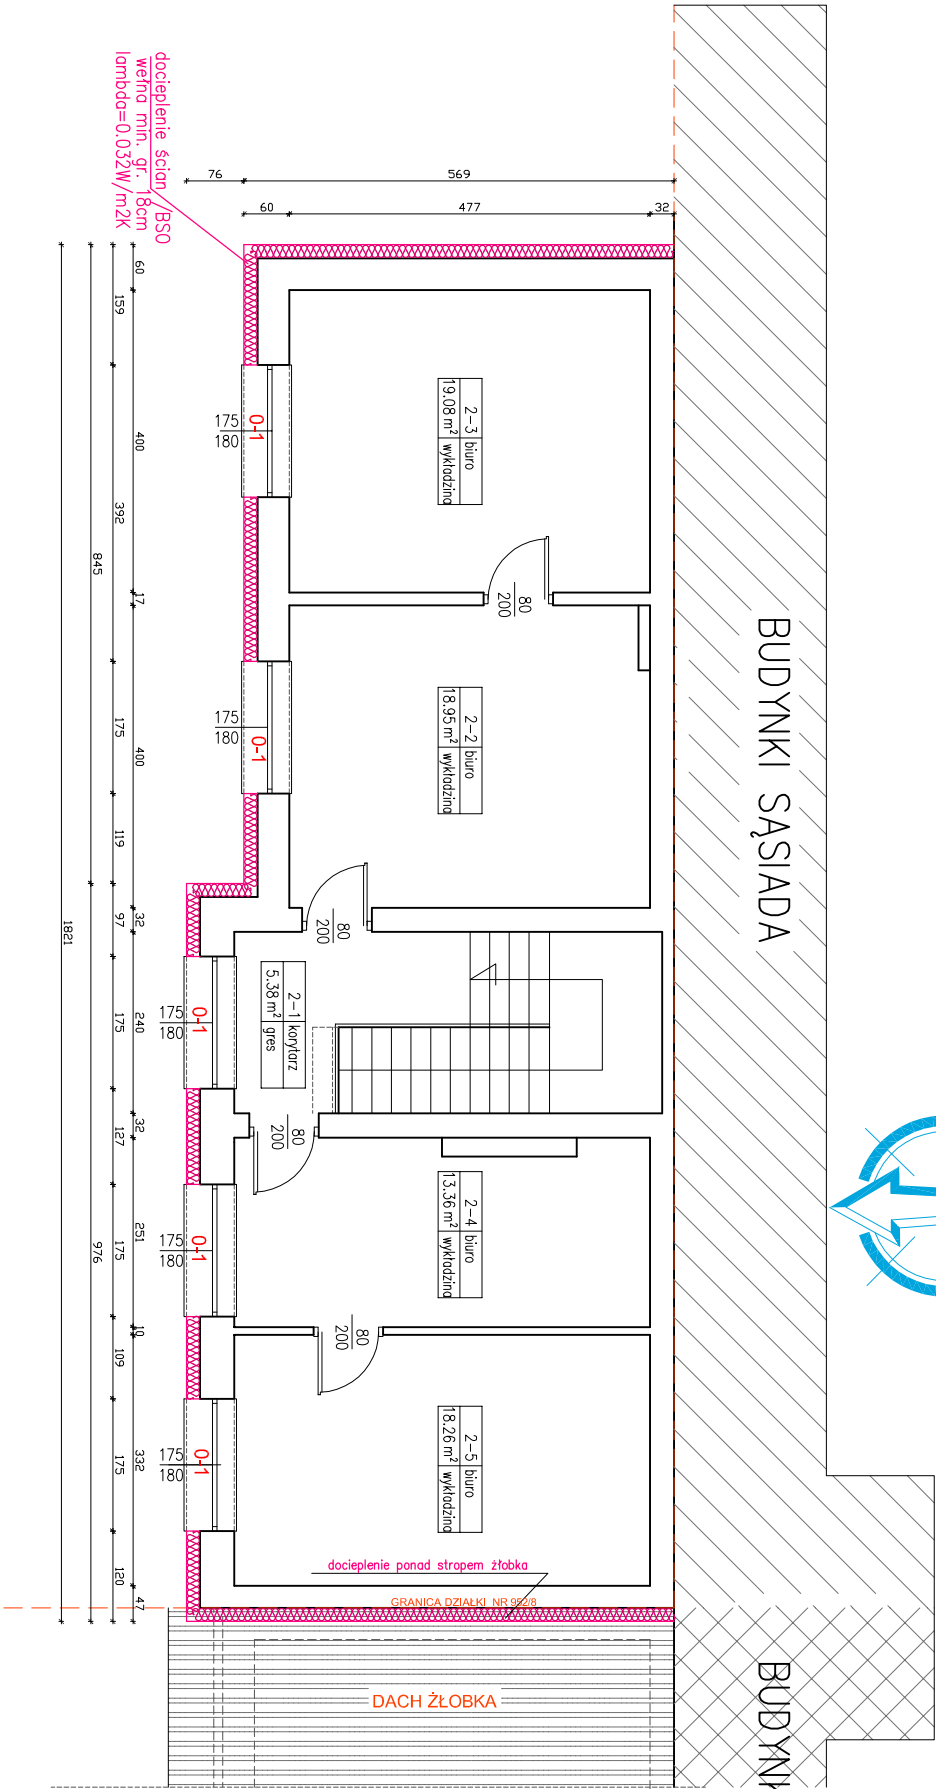

JEDNOSTKA PROJEKTOWA:		MG PROJEKT MICHAŁ GOLATOWSKI , ul. Kwiatowa 27, Nowe Miśszewo 09-470, tel.: 694 152 651 /wszelkie prawa zastrzeżone/	
OBIEKT	TERMO-MODERNIZACJA BUDYNKU UŻYTECZNOŚCI PUBLICZNEJ STANOWIĄCEGO WŁASNOŚĆ GMINY I MIASTA WYSZOGRÓD, ZLOKALIZOWANEGO PRZY UL. RĘPOWSKIEJ 37A W M. WYSZOGRÓD – POSTERUNEK POLICJI	ZESPÓŁ PROJEKTOWY	mgr inż. Andrzej Golatowski upr.: MAZ/0255/POOK/13
ADRES OBIEKTU	WYSZOGRÓD , DZ. NR 952/7, 952/8, 952/6, 09-450 WYSZOGRÓD	mgr inż. Bogusław Wierzbicki upr.: 34/91 i 139/94	Skala: Nr rys.: 1:100 7
INWESTOR	GMINA WYSZOGRÓD, ul. Rębowska 37, 09-450 Wyszogród		moj 2021 r.
TEMAT RYS.	RZUT PIĘTRA /projektowana termomodernizacja/		brzoza : BUDOWLANA