


**Projekt budowlany rekultywacji końcowej składowiska odpadów innych niż niebezpieczne i obojętne
w Wilczkowie, Gmina Wyszogród, powiat plocki
z dostosowaniem obiektu do przeladunku odpadów i konfekcjonowania odpadów zbieranych selektywnie.**

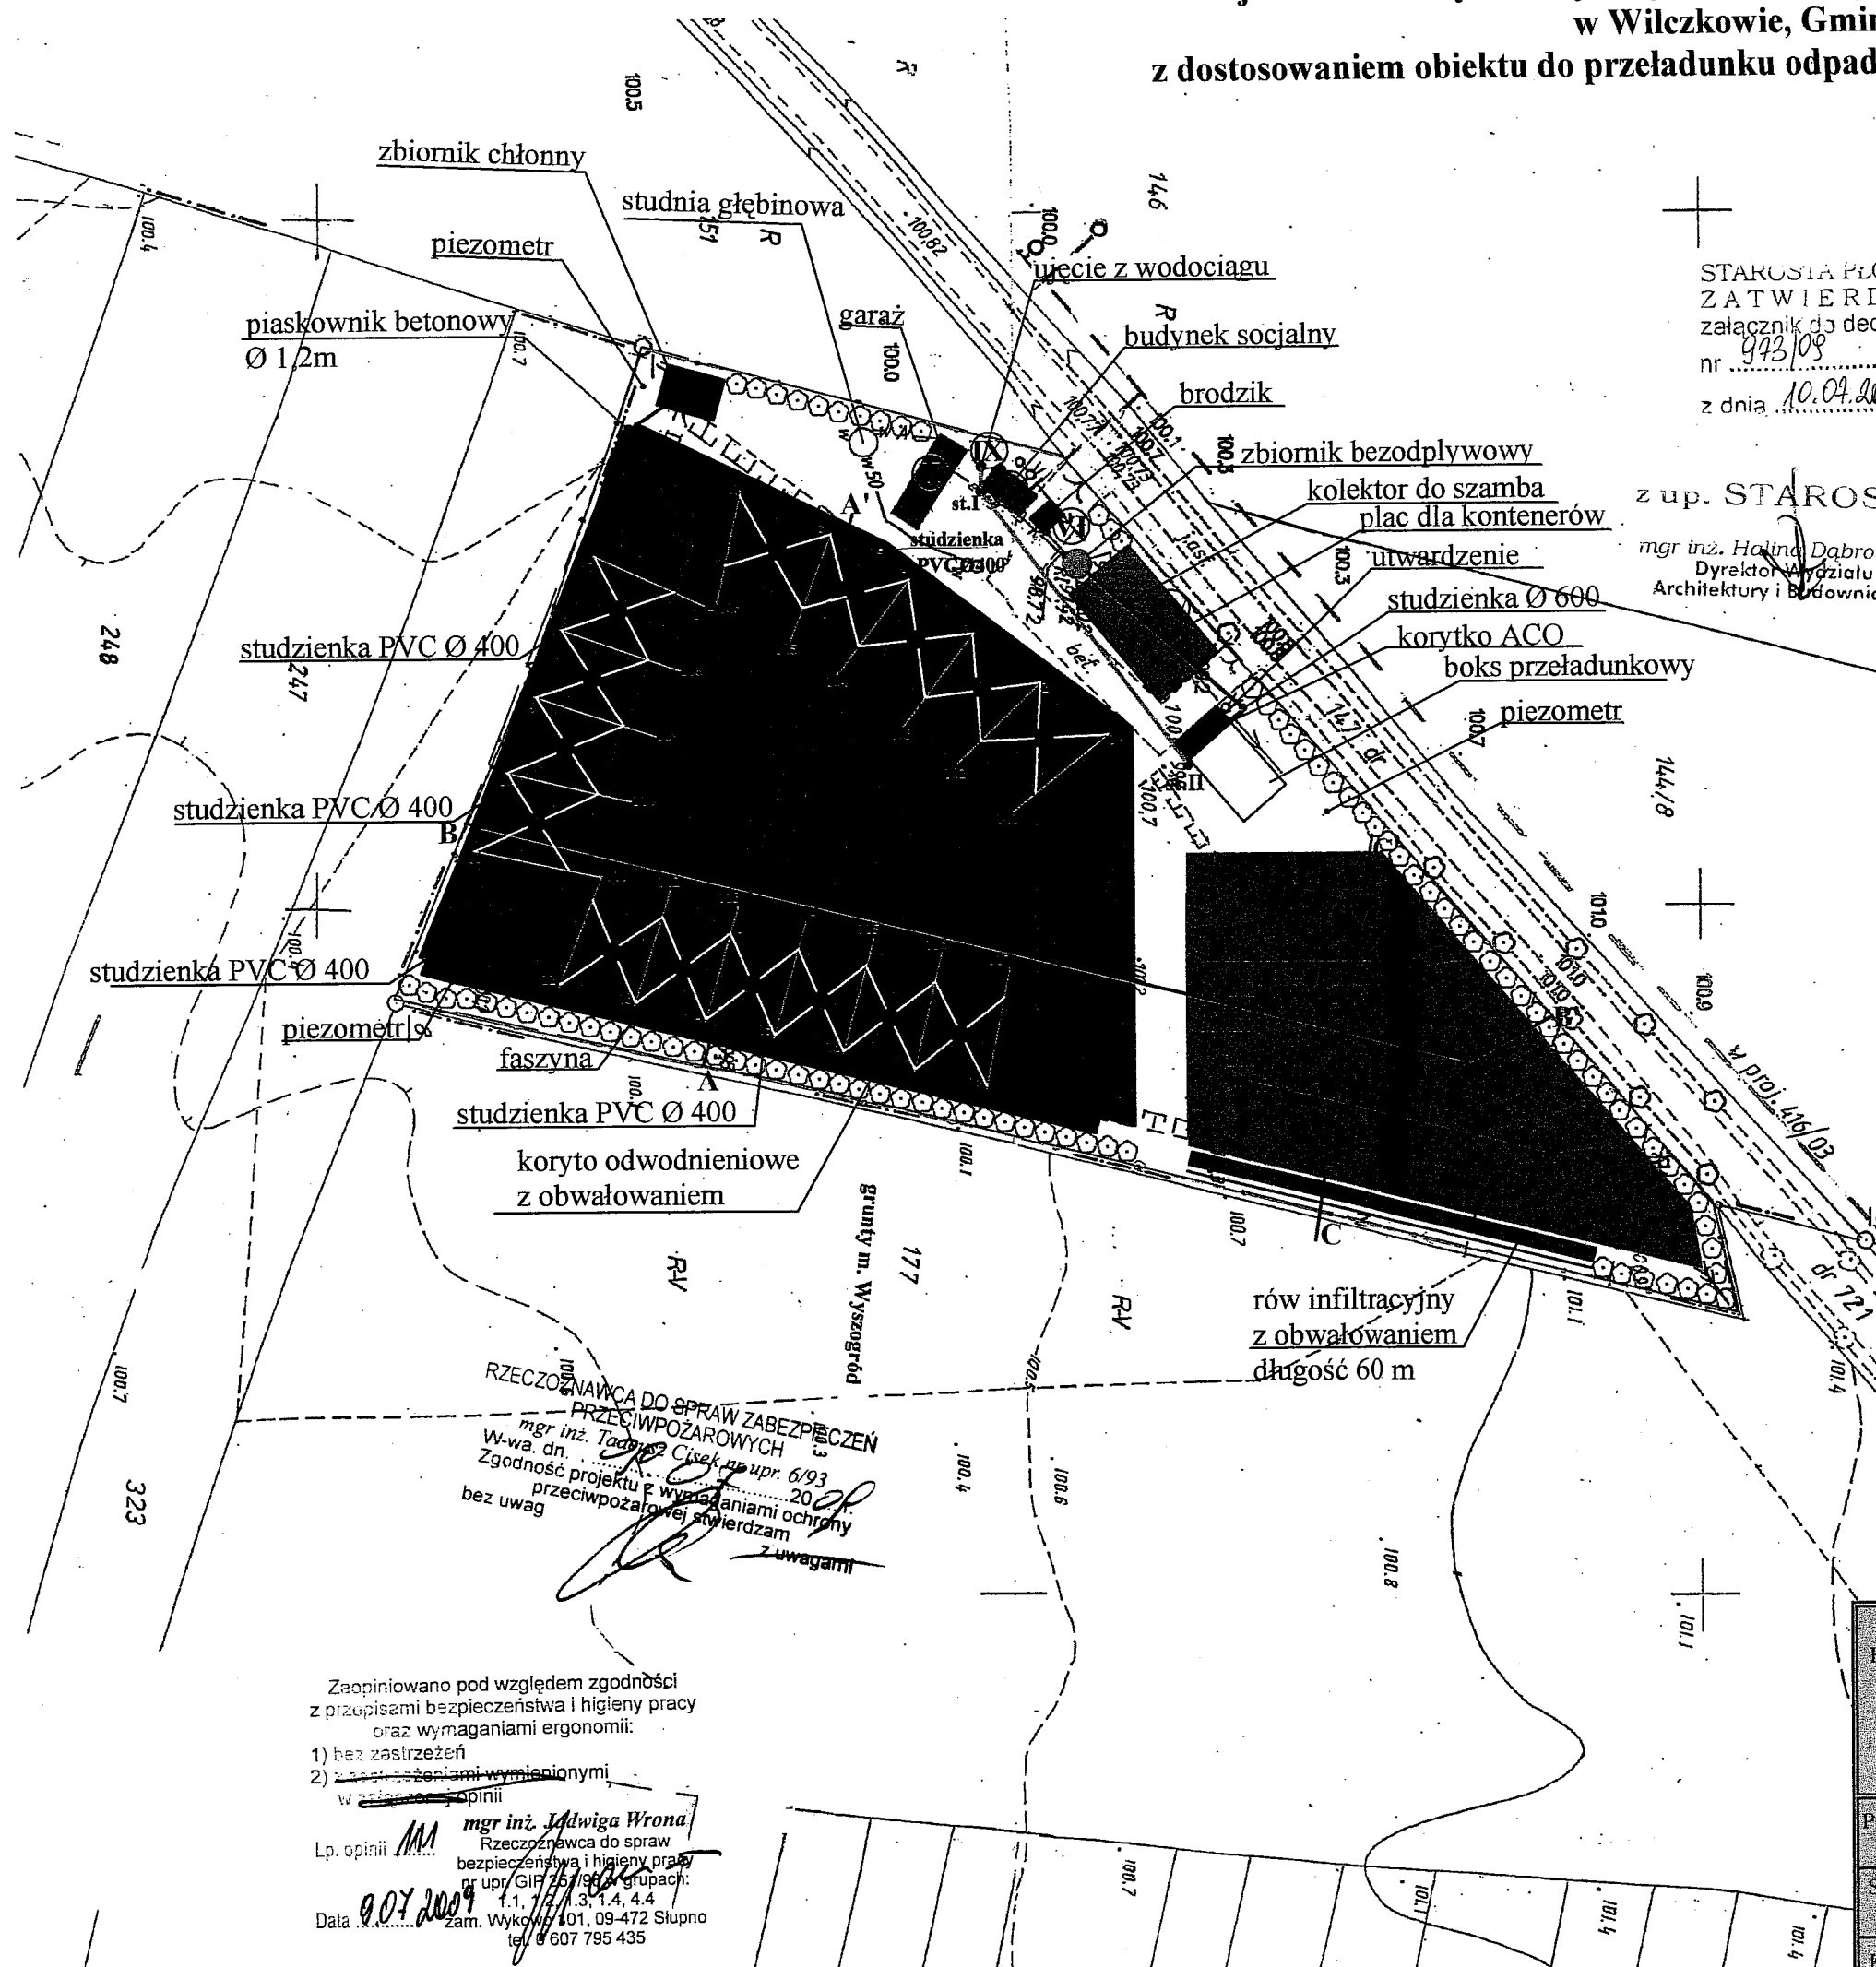

OBIEKTY ISTNIEJĄCE

- I. Budynek socjalny - do remontu
- II. Pomieszczenie garażowe - do remontu
- III. Studnia głębinowa 40 m - do wykorzystania jako piezometr
- IV. Plac dla kontenerów do selektywnej zbiórki odpadów
- V. Ogrodzenie - do remontu
- VI. Brodzik
- VII. Zbiornik bezodpływowy - szambo podziemne
- VIII. Piezometry (3 szt.)
- IX. Ujęcie wody z wodociągu gminnego

OBIEKTY PROJEKTOWANE

ETAP I

- 1. Boks do przeladunku odpadów z kanalizacją
- 2. Wodociąg

ETAP II

- 3. Kwatera Nr 1 do zamknięcia i rekultywacji
- 4. Kwatera Nr 2 do zamknięcia i rekult. - odzysk odpadów R14
- 5. Zbiornik chłonny na wody opadowe czyste
- 6. Studnia do odgazowania odpadów
- 7. Piaskownik
- 8. Korytko odwodnieniowe z obwałowaniem
- 9. Faszyna stabilizująca skarpy kwatery nr I
- 10. Rów infiltracyjny przy kwaterze nr II
- 11. Zielenizacyjna

STAROSTA PŁOCK
ZATWIERDZA
załącznik do decyzji
nr 943/08
z dnia 10.04.2008r.

z up. STAROSTY
mgr inż. Halina Dąbrowska
Dyrektor Wydziału
Architektury i Budownictwa

RZECZOZNAWCA DO SPRAW ZABEZPIECZEŃ
PRZECIWOPOZAROWYCH
mgr inż. Tadeusz Cisek upr. 6/93
W-wa, dn. 10.04.2008
Zgodność projektu z wymaganiami ochrony
przeciwpożarowej stwierdzam
bez uwag

Zaopiniowano pod względem zgodności
z przepisami bezpieczeństwa i higieny pracy
oraz wymaganiami ergonomii:
1) bez zastrzeżeń
2) z zastrzeżeniami wymienionymi
w załączniku do opinii

Lp. opinii **MM**
mgr inż. **Idwiga Wrona**
Rzecznik do spraw
bezpieczeństwa i higieny pracy
nr upr. GIP 25/96 w grupach:
1.1, 2, 3, 1.4, 4.4
zam. Wyk. 101, 09-472 Słupno
tel. 607 795 435

Data **9.04.2008**

ECO-PROGRESS Sp. z o.o. ul. Zaolziańska 5/14 02-781 Warszawa		OBIEKT: SKŁADOWISKO ODPADÓW INNYCH NIŻ NIEBEZPIECZNE I OBOJĘTNE W WYSZOGRODZIE	
		INWESTOR: URZĄD MIASTA I GMINY W WYSZOGRODZIE	
		LOKALIZACJA: WILCZKOWO	
		DATA: PAŹDZIERNIK 2008 R.	
PROJEKTANT:	inż. ANTONI SZCZESNY nr upr. St-20/71	mgr inż. ANTONI SZCZESNY upr. bud. St-20/71 z 29.08.2007 r. p.1 St-206/80 z 24.11.2007 r. p.4a	
SPRAWDZIŁ:	mgr inż. WŁADYSŁAW LEWANDOWSKI nr upr. 116/65/Ww	mgr inż. WŁADYSŁAW LEWANDOWSKI	
KREŚLIŁ:	mgr inż. AGNIESZKA PRODZIK	mgr inż. AGNIESZKA PRODZIK	
		SKALA:	1:1000
		Nr RYS:	