


Wymiary dane techniczne podane są w centymetrach. Nie należy odmierzać wymiarów z rysunku. Przed przystąpieniem do prac budowlanych wymiary należy sprawdzić w naturze.

Przekrój poprzeczny A-A' skala 1:100

———— bryła składowiska po rekultywacji
 - - - - - bryła składowiska przed rekultywacją

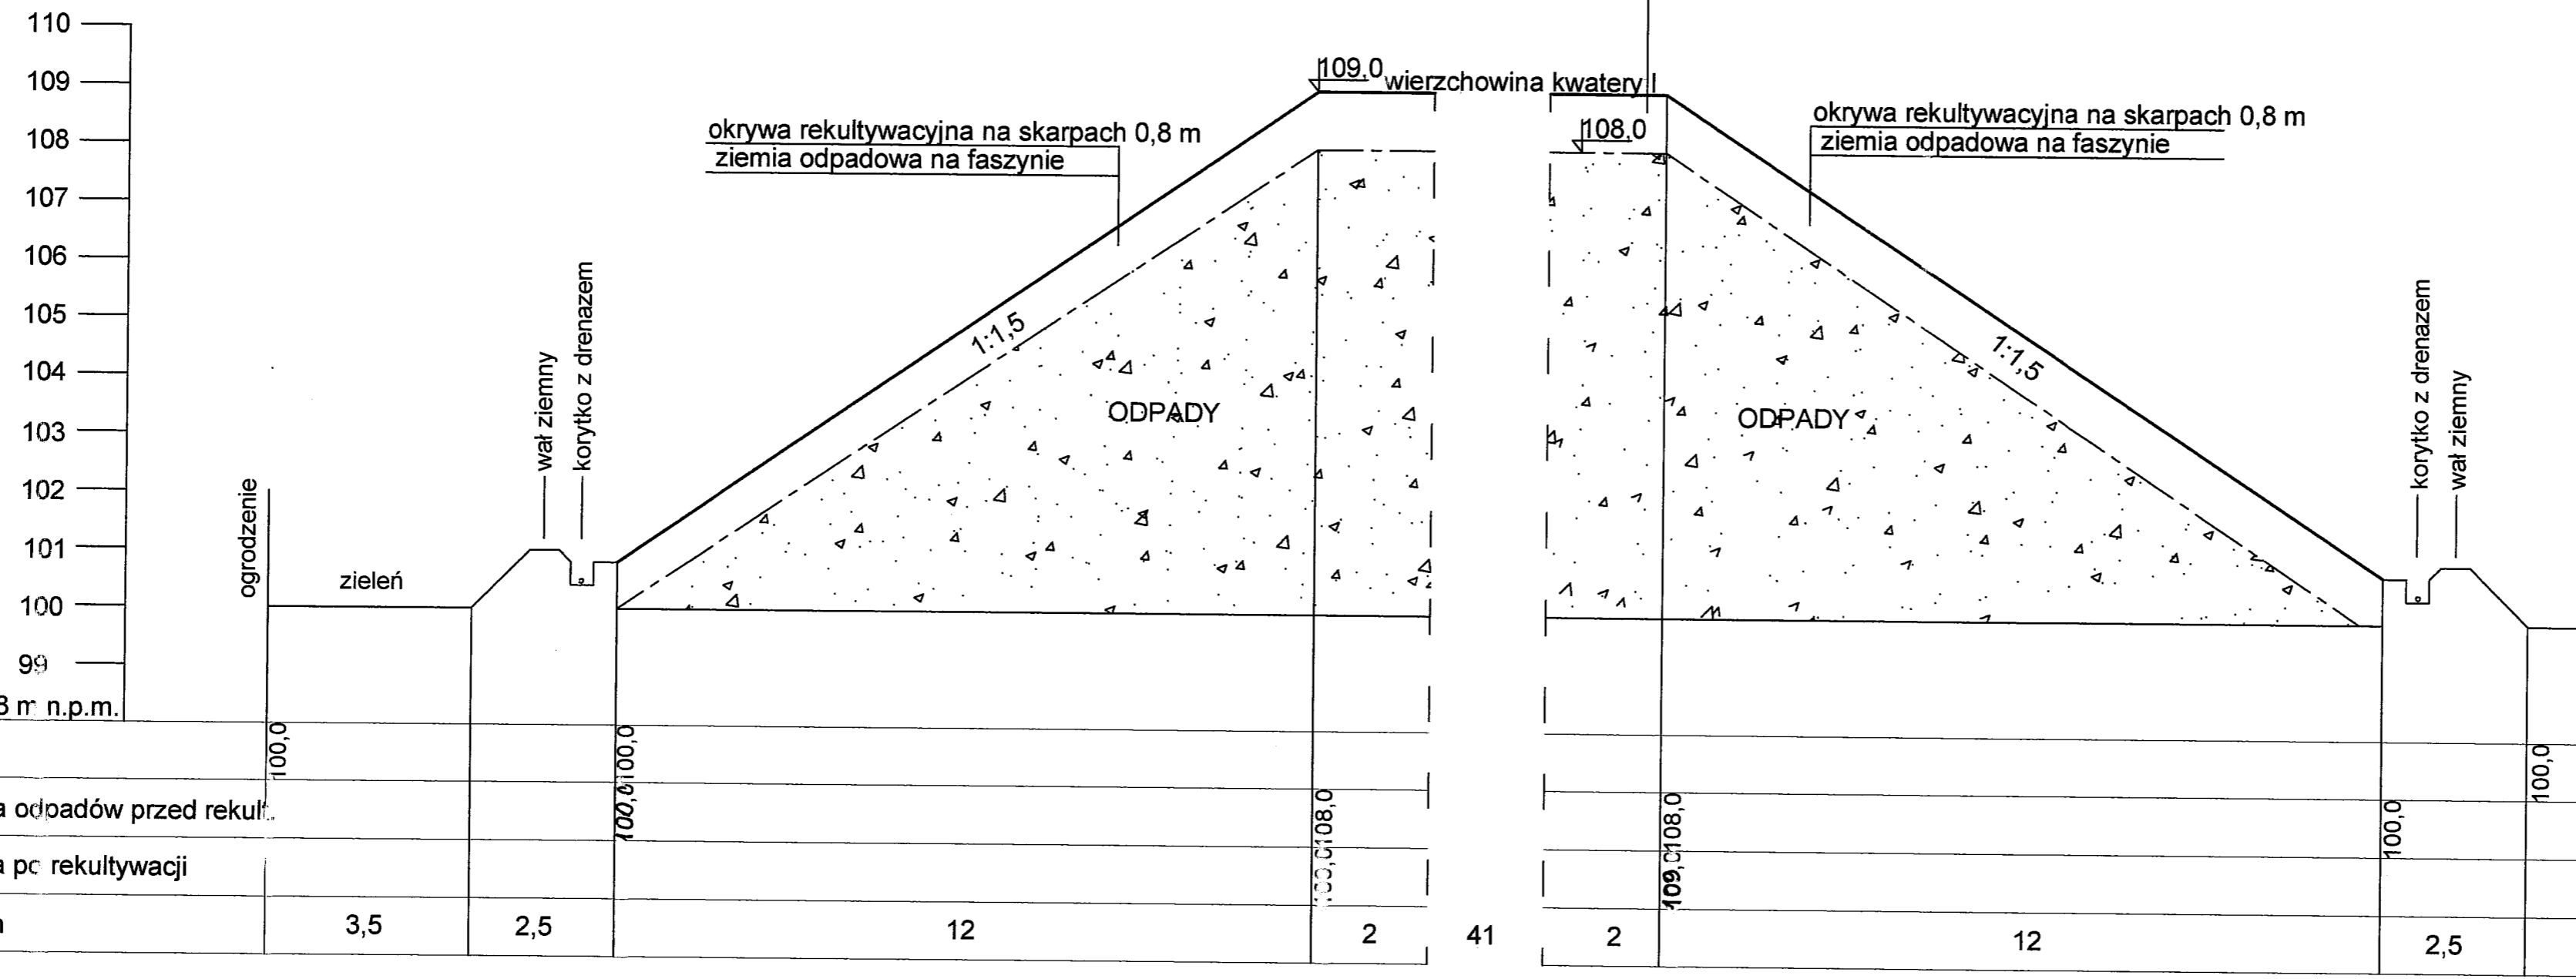

okrywa rekultywacyjna na wierzcholinie 1 m
 skład: ziemia odpadowa
 ziemia odpadowa z osadami lub kompostem 1:1 max 0,5 m

okrywa rekultywacyjna na skarpach 0,8 m
 ziemia odpadowa na faszynie

okrywa rekultywacyjna na skarpach 0,8 m
 ziemia odpadowa na faszynie

STAROSTWO POWIATOWE W PŁOCKU
 Wydział Architektury
 i Budowlanej
 09-400 Płock, ul. Bielska 49

Państwowy Powiatowy Inspektor Sanitarny
 09-402 PŁOCK, ul. Kolegialna 20
 tel./fax (024) 262-31-04
 -2-

Załącznik do opinii sanitarnej
 Nr. 212 4170-757-2551096B
 dnia 09.07.09r.

Państwowy Powiatowy Inspektor Sanitarny
 w Płocku - Mieście na prawach powiatu
 ordynariusz płockim
 lek. med. Romuald Ostrowski
 Epidemiolog

Rzędne terenu	100,0	100,0	100,0	108,0	100,0
Projektowana rzędna odpadów przed rekul.		100,0	100,0	108,0	100,0
Projektowana rzędna po rekultywacji					
Odległość w metrach	3,5	2,5	12	2	2,5

ECO-PROGRESS Sp. z o.o. ul. Zaolziańska 5/14 02-781 Warszawa	OBIEKT: SKŁADOWISKO ODPADÓW W WYSZOGRODZIE INWESTOR: URZĄD MIASTA I GMINY WYSZOGRÓD LOKALIZACJA: WYSZOGRÓD DATA: PAŹDZIERNIK 2008 R.	SKALA 1:100
PROJEKTANT: inż. ANTONI SZCZESNY nr upr. St.-20/71	SPRAWDZIŁ: mgr inż. WŁADYSŁAW LEWANDOWSKI nr upr. 116/65/Ww	Nr RYS 2.
KREŚLIŁ: mgr inż. AGNIESZKA PŁODZIK		TEMAT RYSUNKU: PRZEKRÓJ POPRZECZNY A-A'