Wymiary bez miana podane są w centymetrach. Nie należy odmierzać wymiarów z rysunku. Przed przystąpieniem do prac budowlanych wymiary należy sprawdzić w naturze.

STAROSTWO POWIATOWE w PŁOCKU
Wydział Architektury
i Budownictwa
09-400 Płock, ul. Bielska 59

Przekrój poprzeczny C-C' skala 1:100

bryła składowiska po rekultywacji

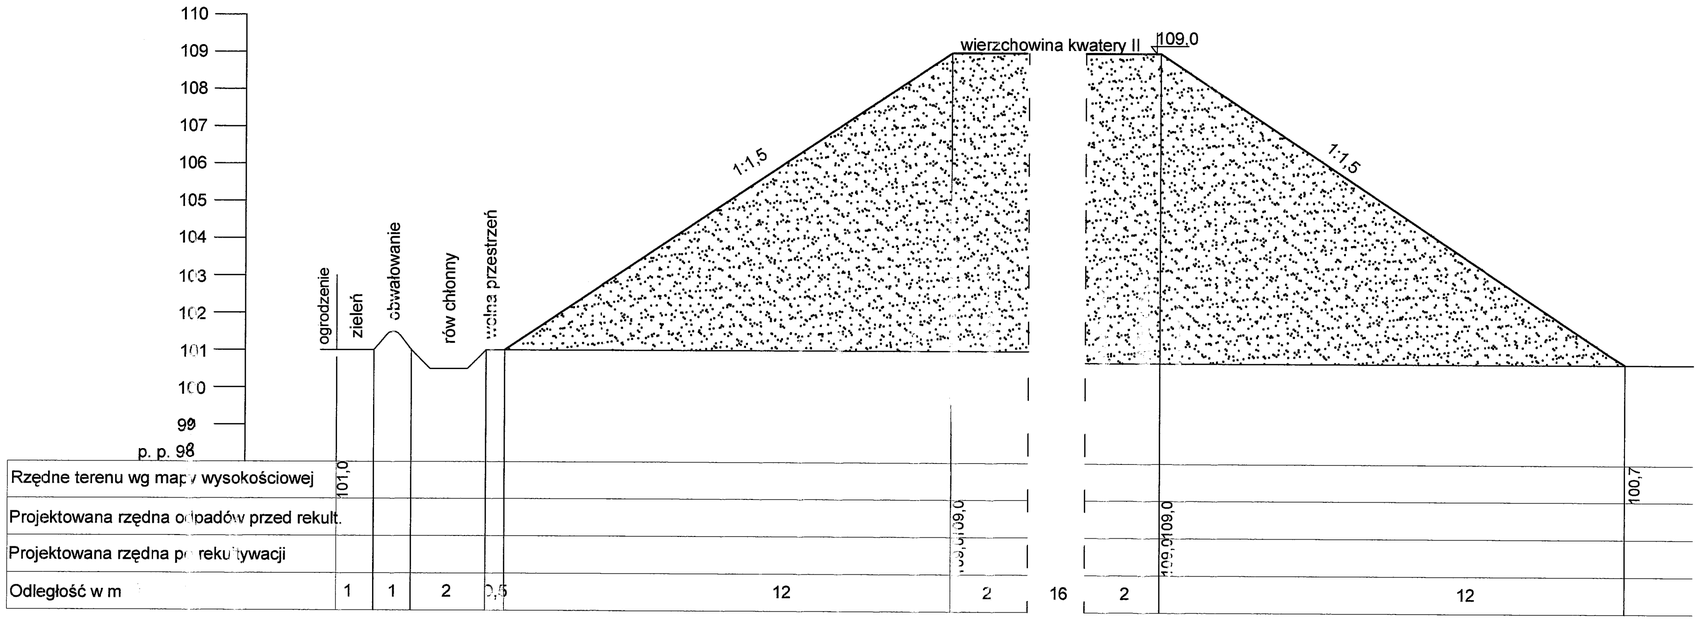

ECO-PROGRESS Sp. z o.o. ul. Zaolziańska 5/14 02-781 Warszawa	OBIEKT: SKŁADOWISKO ODPADÓW W WYSZOGRODZIE
	INWESTOR: URZĄD MIASTA I GMINY WYSZOGRÓD
	LOKALIZACJA: WYSZOGRÓD
	DATA: PAŹDZIERNIK 2000 R.
PROJEKTANT:	inż. ANTONI SZCZESNY nr upr. St.-20/71
SPRAWDZIŁ:	mgr inż. WŁADYSŁAW LEWANDOWSKI nr upr. 116/65/Ww
KREŚLIŁ:	mgr inż. AGNIESZKA PŁODZIK
TEMAT RYSUNKU:	PRZEKRÓJ POPRZECZNY C – C'
SKALA	1: 10
Nr	4