


Wymiary bez zmian podane są w centymetrach. Nie należy commenzal przed przystąpieniem do prac budowlanych wymiary należy sprawdzić w naturze.

STROKOWO POWIATOWY BIURO
Wydział Architektury
i Budownictwa
08-400 Plock, ul. Białostka 49

Przekrój poprzeczny przez zbiornik infiltracyjny


skala 1:50

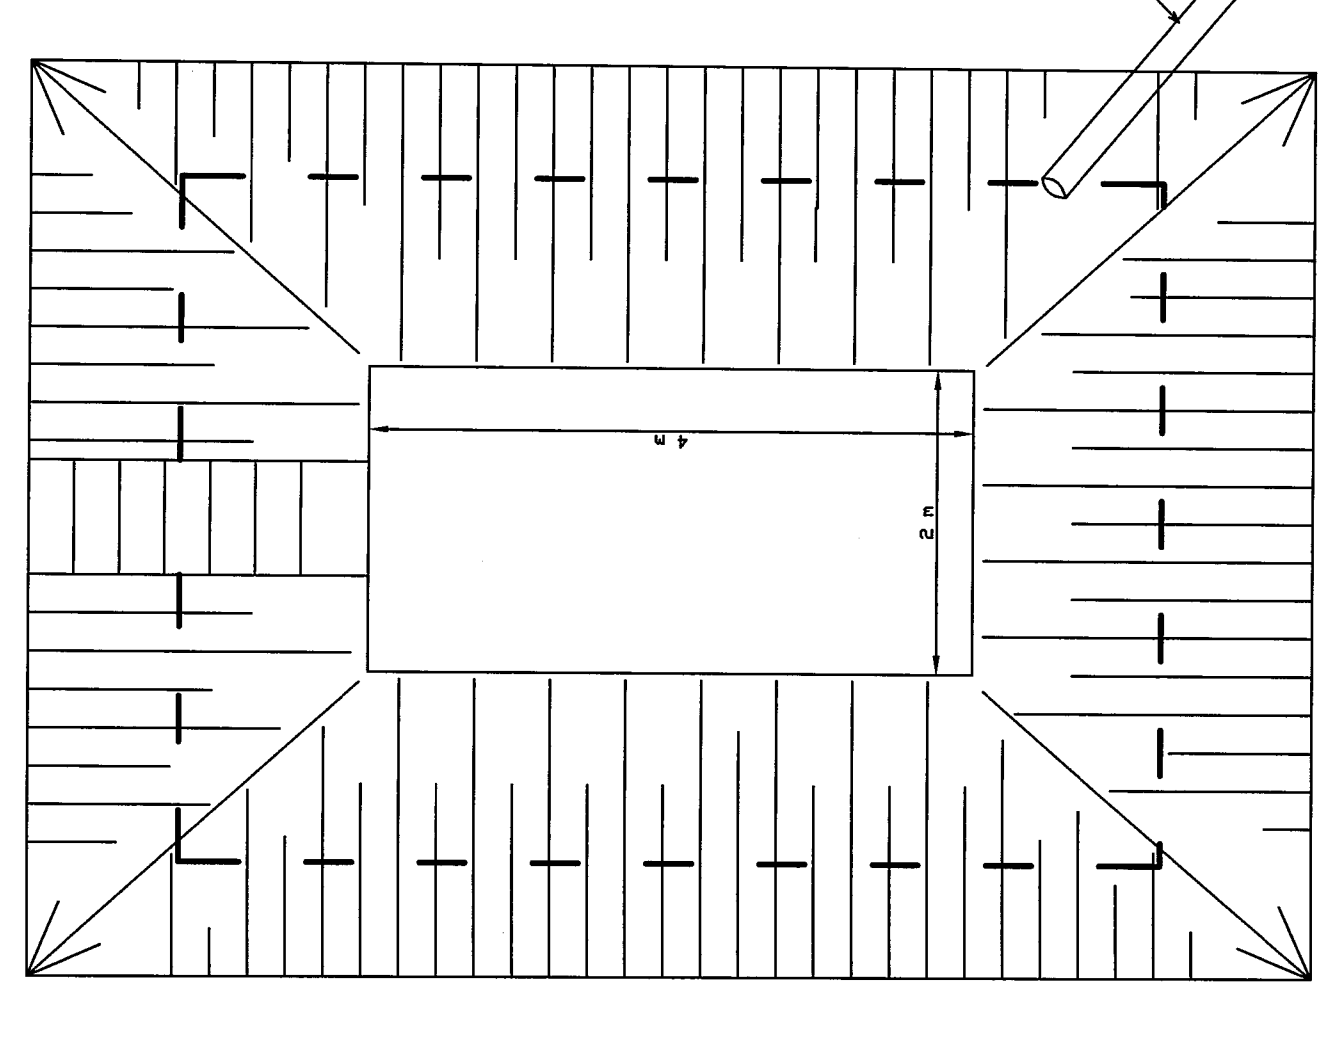

ECO-PROGRESS Sp. z o.o. ul. Zaolzińska 5/14 02-781 Warszawa	OBIEKT: SKŁADOWISKO ODPADÓW W WYSZOGRODZIE INWESTOR: URZĄD MIASTA I GMINY WYSZOGROD LOKALIZACJA: WILCZKOWO DATA: PAŹDZIERNIK 2008R.
PROJEKTANT: inż. ANTONI SZCZESNY nr upr. St.-20/71	SKALA: 1:20
SPRAWDZIŁ: inż. WŁADYSŁAW LEWANDOWSKI nr upr. 116/65/Ww	1:50
KREŚLIŁ: mgr inż. AGNIESZKA PIÓDZIK	Nr rys.
TEMAT RYSUNKU: KONSTRUKCJA ZBIORNIKA INFILTRACYJNEGO	7.

Przekrój poprzeczny przez zbiornik infiltracyjny

skala 1:20

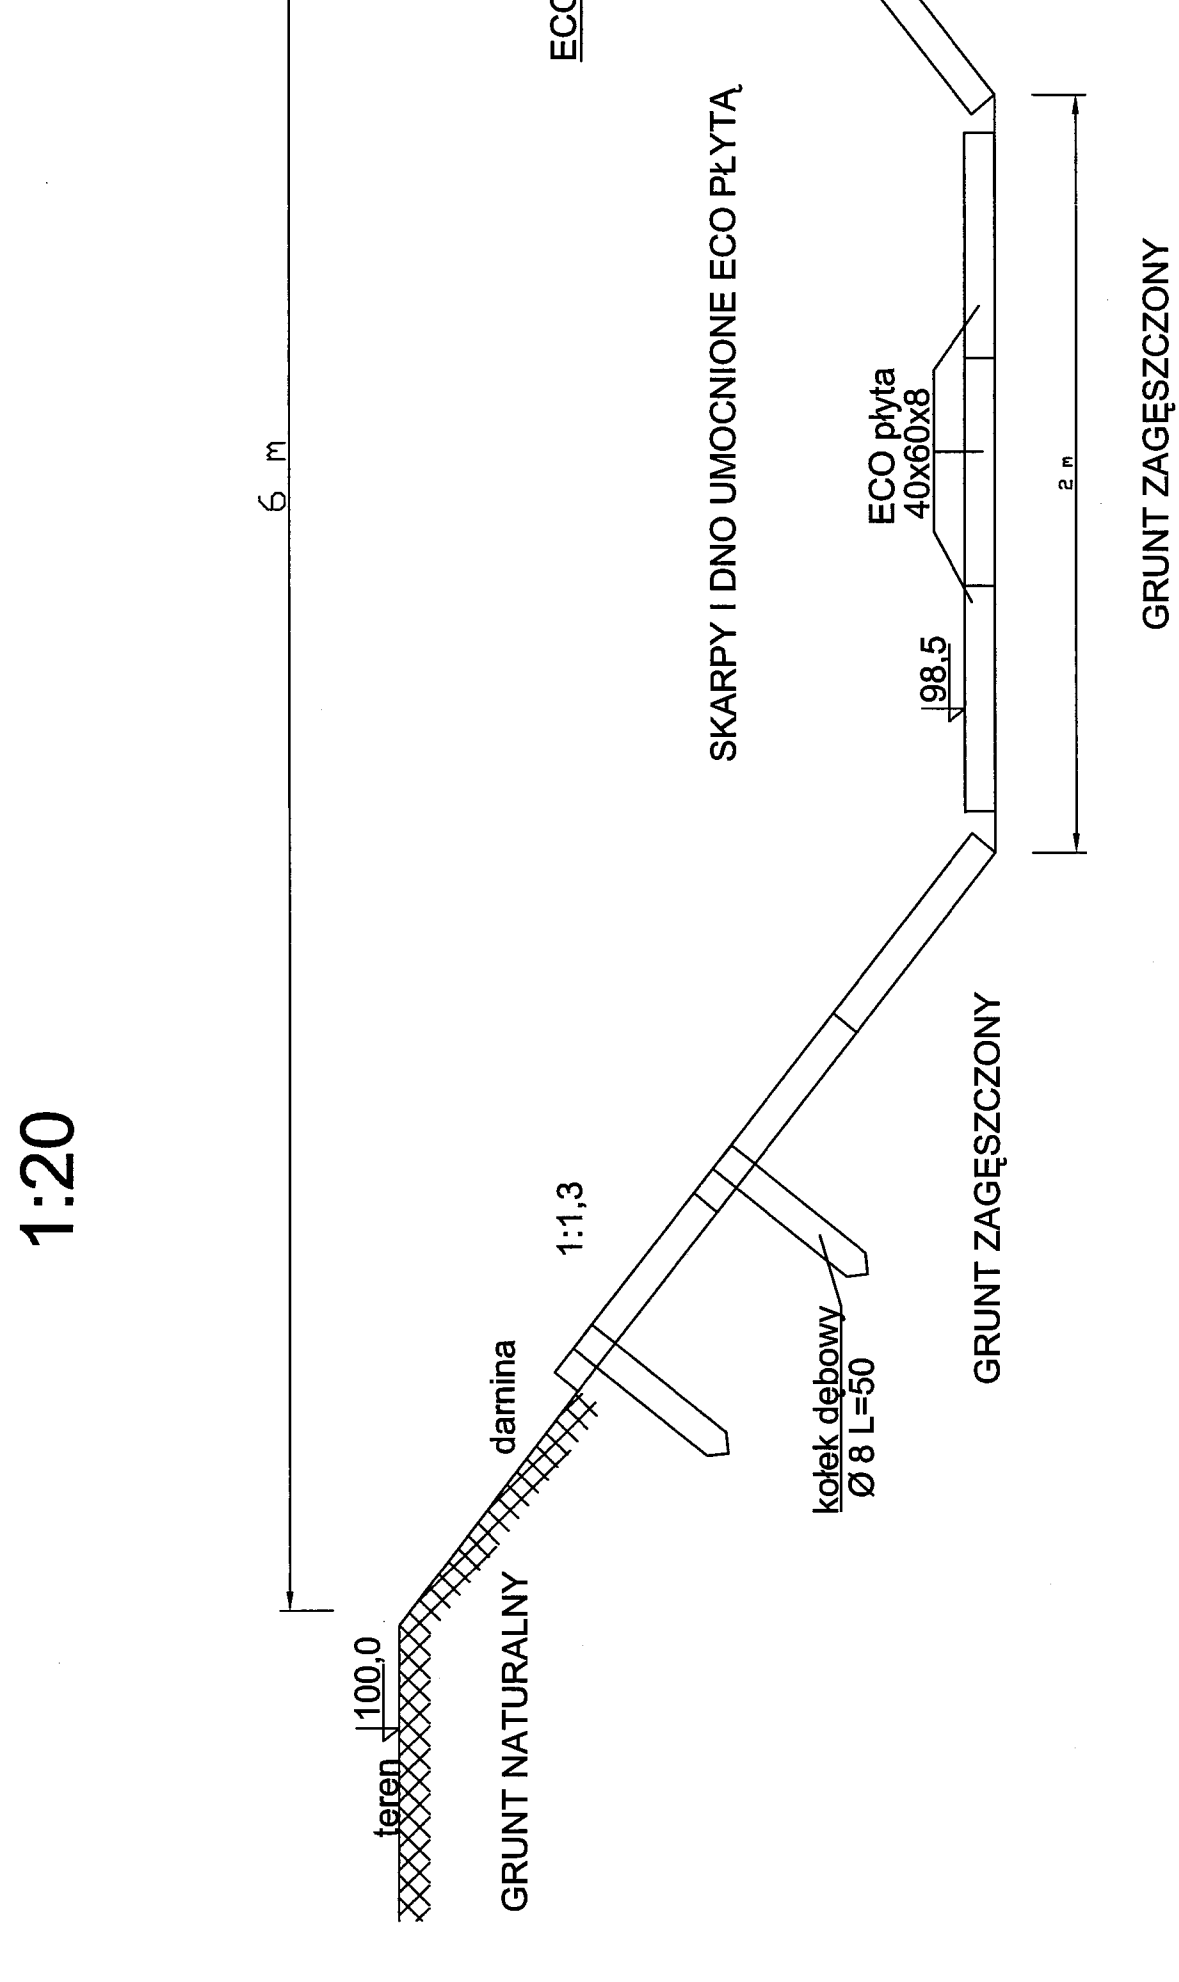

Przekrój podłużny przez zbiornik infiltracyjny

skala 1:20

