
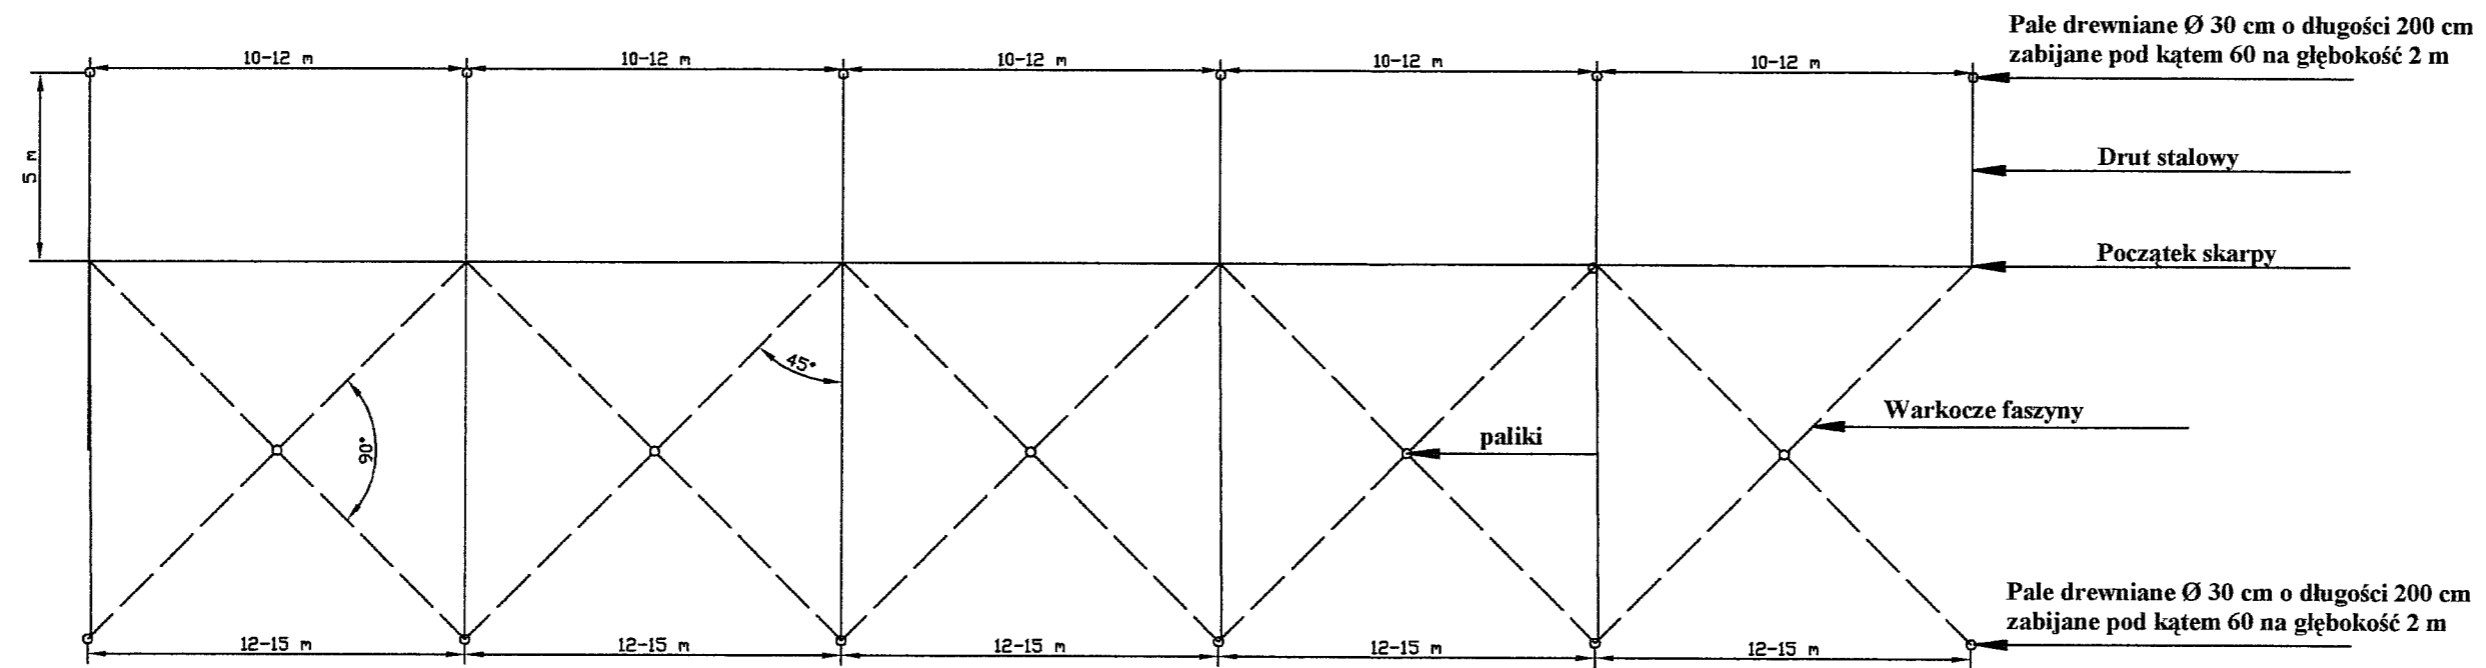


ZASADA MONTAŻU SIATKI FASZYNY
 skala 1:200

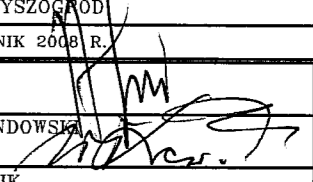

ECO-PROGRESS Sp. z o.o. ul. Zaolzińska 5/14 02-781 Warszawa		OBIEKT: SKŁADOWISKO ODPADÓW W WYSZOGRODZIE	
		INWESTOR: URZĄD MIASTA I GMINY WYSZOGRÓD	
		LOKALIZACJA: WYSZOGRÓD	
		DATA: PAŹDZIERNIK 2008 R.	
PROJEKTANT:	inż. ANTONI SZCZESNY nr upr. St.-20/71		SKALA 1:200
SPRAWDZIŁ:	mgr inż. WŁADYSŁAW LEWANDOWSKI nr upr. 116/65/Ww		Nr BYS 9.
KREŚLIŁ:	mgr inż. AGNIESZKA PŁODZIK		
TEMAT RYSUNKU: Zasada montażu faszyzny na skarpach kwatery nr I			