


Wymiary bez miana podane są w centymetrach. Nie należy odmierzac wymiarów z rysunku. Przed przystąpieniem do prac budowlanych wymiary należy sprawdzić w naturze.


STAROSTWO POWIATOWE W PŁOCKU  
Wydział Architektury  
i Budownictwa  
09-400 Płock, ul. Bielska 59

# Przekrój poprzeczny rowu infiltracyjnego

skala 1:20

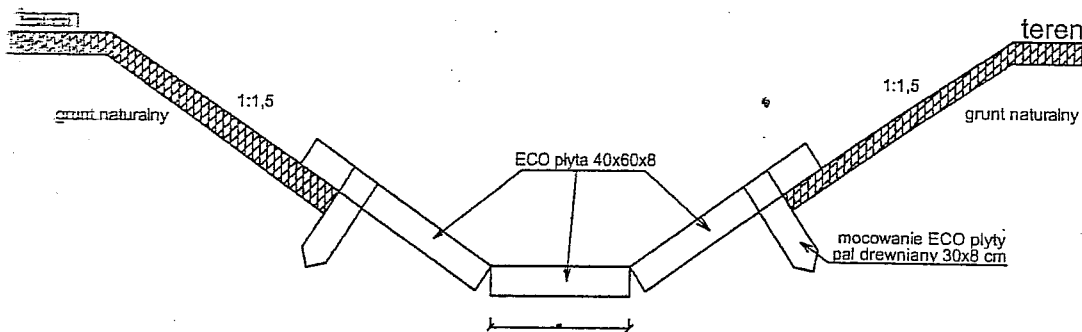

Rów opaskowy infiltracyjny "przy kwaterze nr II" bez spadków  
L=60 m rzędna dna 0,5 m p.p.t.

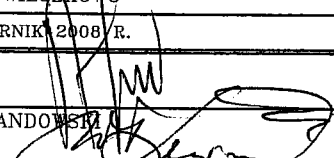ECO-PROGRESS Sp. z o.o. ul. Zaolziańska 5/14 02-781 Warszawa		OBIEKT: SKŁADOWISKO ODPADÓW W WYSZOGRODZIE	SKALA 1:20
		INWESTOR: URZĄD MIASTA I GMINY WYSZOGRÓD	
		LOKALIZACJA: WILCZKOWO	
		DATA: PAŹDZIERNIK 2008 R.	
PROJEKTANT:	inż. ANTONI SZCZESNY nr upr. St.-20/71		Nr RYS 10.
SPRAWDZIŁ:	mgr inż. WŁADYSŁAW LEWANDOWSKI nr upr. 116/65/Ww		
KREŚLIŁ:	mgr inż. AGNIESZKA PŁODZIK		
TEMAT RYSUNKU: PRZEKRÓJ POPRZECZNY ROWU INFILTRACYJNEGO			