Przekrój poprzeczny przez boks do przeładunku odpadów

skala 1:20

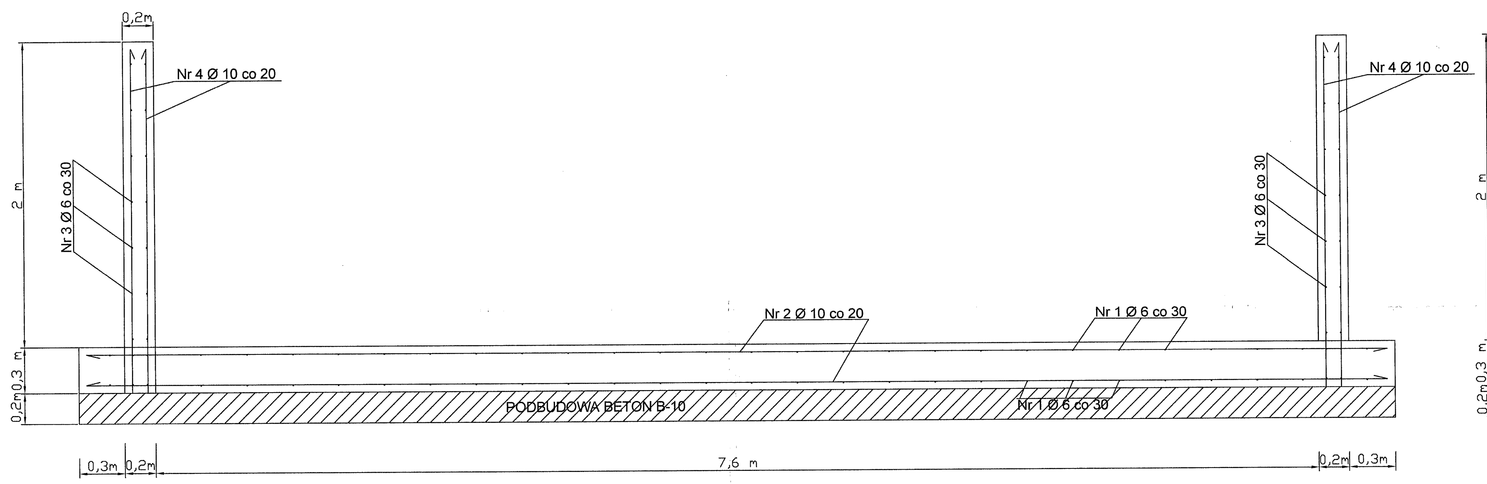

Przekrój podłużny przez boks do przeładunku odpadów

skala 1:20

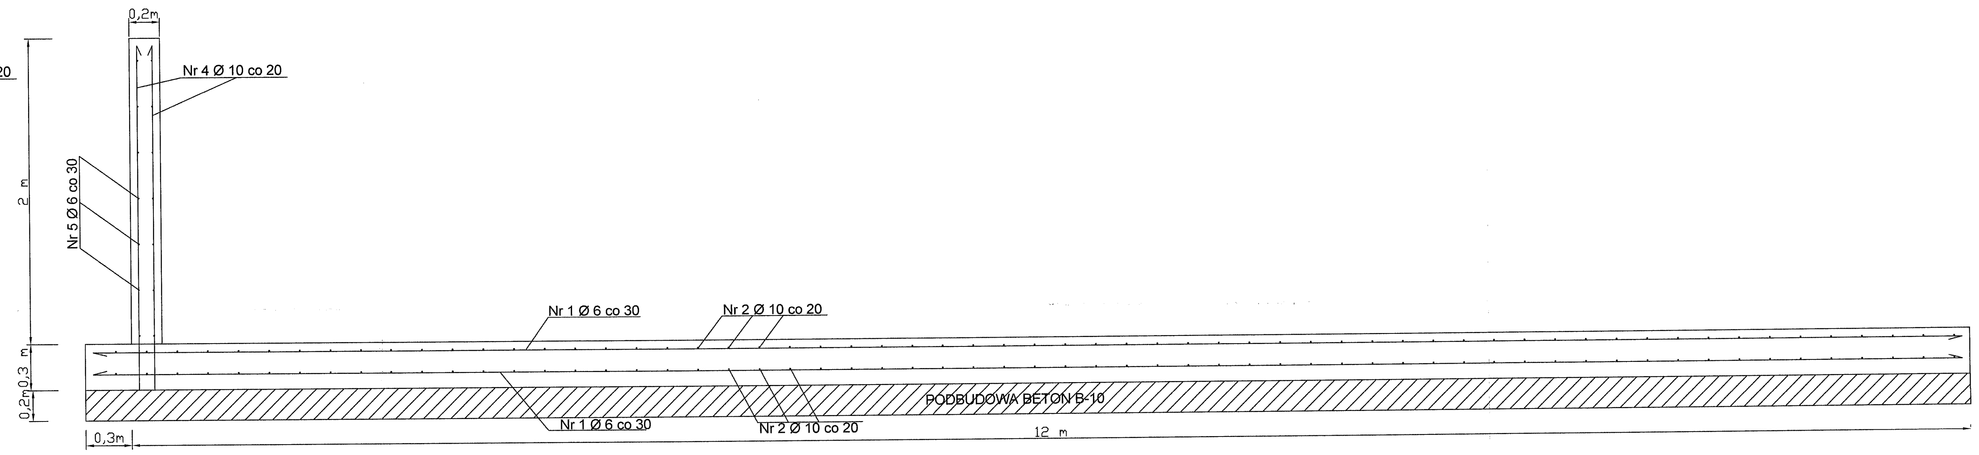

Boks do przeładunku odpadów - rzut z góry ze schematem odwodnienia

skala 1:20

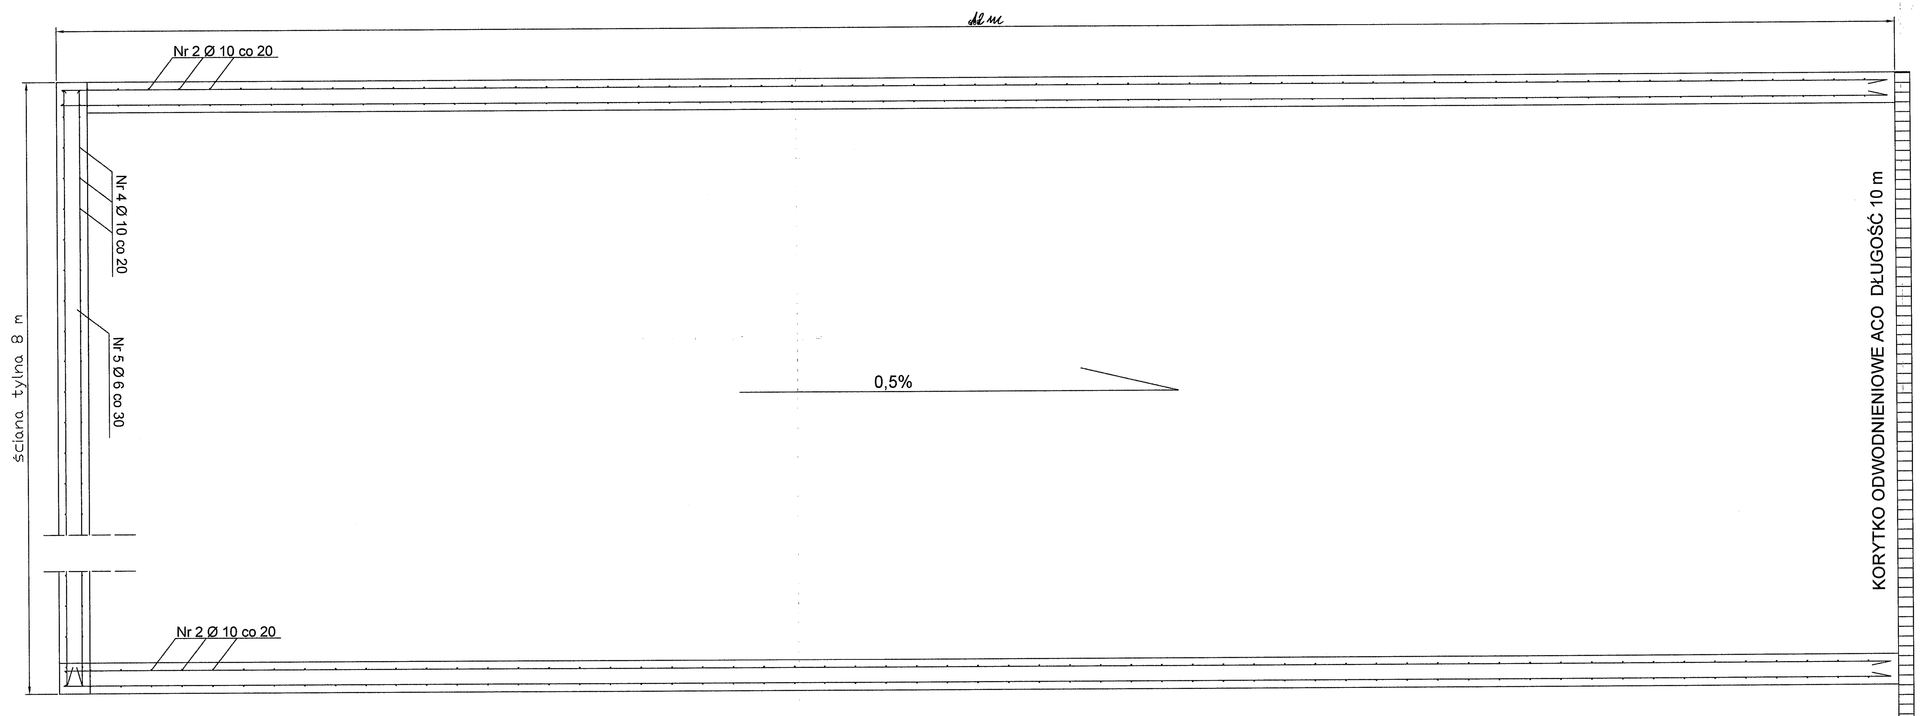

STUDNIA Ø 600

odprowadzenie ścieków do szamba rurą PCV DN 200 L=30m I=5‰

ISNIEJACE SZAMBO BETONOWE
poj. 15 m³

WYKAZ ZBROJENIA

ELEMENT		Nr pręta	Ø pręta [mm]	Długość pręta [m]	Liczba w elemencie [szt.]	Liczba ogółem [szt.]		Długość ogółem [m]	
						Ø 6	Ø 10	Ø 6	Ø 10
PŁYTA DENNA	strona górna	1	6	12,3	27	54	124	664,2	992
		2	10	8	62				
	strona dolna	1	6	12,3	27				
		2	10	8	62				
ŚCIANY BOCZNE	pręty pionowe	4	10	2,3	62	-	248	-	570,4
	pręty poziome	3	6	12,3	8	32	-	393,6	-
ŚCIANA TYLNA	pręty pionowe	4	10	2,3	40	-	80	-	184
	pręty poziome	5	6	8	8	16	-	128	-
RAZEM ILOŚĆ					[szt.]	102	452		
RAZEM DŁUGOŚĆ					[m]	1185,8	1746,4		
MASA 1 METRA PRĘTA					[kg]	0,222	0,617		
MASA OGÓLNA					[kg]	263,2	1077,5		
RAZEM MASA					[kg]	1340,7			

STAROSTWO POWIATOWE w Płocku
Wydział Architektury i Budownictwa
09-400 Płock, ul. [illegible]

Państwowy Powiatowy Inspektor Sanitarny
09-402 PŁOCK, ul. Kolegialna 20
tel./fax (024) 262-31-04

Załącznik do opinii sanitarnej
Nr. NZ. 7170-252-1555/09 GB
dnia 05.01.09.

Powiatowy Państwowy Inspektor Sanitarny
w Płocku działający na prawach powiatu
ziemskiego płockiego
lek. med. Arnold Ostrowski

Zaopiniowano pod względem zgodności z przepisami bezpieczeństwa i higieny pracy oraz wymaganiami ergonomii:
1) bez zastrzeżeń
2) z zastrzeżeniami

Lp. opinii 111

mgr inż. Jadwiga Wiese
rzeczoznawca do spraw bezpieczeństwa i higieny pracy
upoważnienie [illegible]
Data 30.12.2008 Wilkowice 09-472 Słupno tel. 024 725 435

RZECZOZNAWCA DO SPRAW ZABEZPIECZEŃ PRZECIWPOŻAROWYCH
mgr inż. Grzegorz Orłow nr 691
Wwa, dn. 29.12.2008
Zgodność projektu z wymaganiami ochrony przeciwpożarowej stwierdzam
bez uwag

ECO-PROGRESS Sp. z o.o. ul. Zaolziańska 5/14 02-781 Warszawa	OBIEKT: SKŁADOWISKO ODPADÓW W WYSZOGRODZIE
	INWESTOR: URZĄD MIASTA I GMINY WYSZOGRÓD
	LOKALIZACJA: WILCZKOWO
	DATA: PAŹDZIERNIK 2008 R.
PROJEKTANT:	inż. ANTONI SZCZESNY nr upr. SL-20/71
SPRAWDZIŁ:	mgr inż. WŁADYSŁAW LEWANDOWSKI nr upr. 116/65/Ww
KREŚLIŁ:	mgr inż. AGNIESZKA PŁODZIK
TEMAT RYSUNKU:	KONSTRUKCJA BOKSU DO PRZEŁADUNKU ODPADÓW
SKALA	1:20
Nr RYS	II.