


**MIEJSCOWY PLAN ZAGOSPODAROWANIA PRZESTRZENNEGO  
DLA CZĘŚCI DZIAŁKI NR EWID. 141/3 W MIEJSCOWOŚCI  
WILCZKOWO**

Wyrys ze Studium uwarunkowań i kierunków zagospodarowania  
przestrzennego Gminy i Miasta Wyszogród

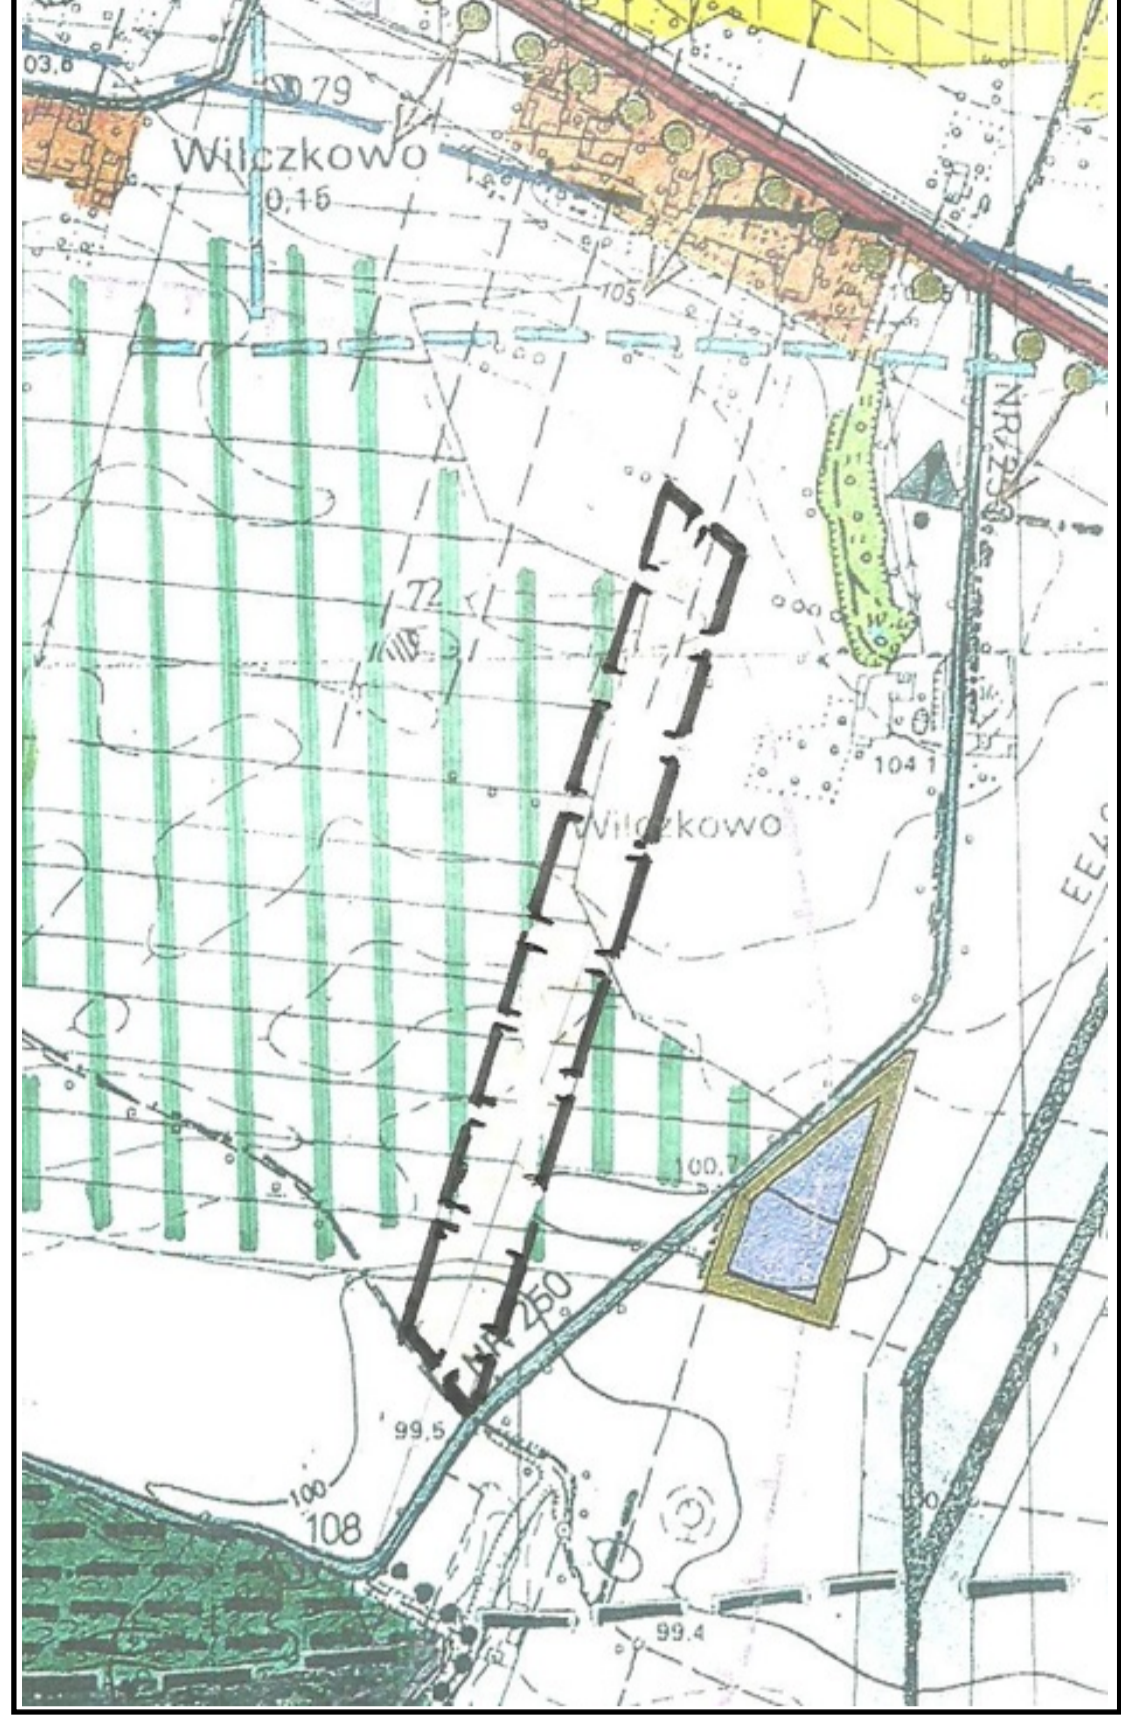

Obszar objęty planem



Obszary rozmieszczenia urządzeń  
wytwarzających energię z OZE

Załącznik nr ...  
do Uchwały Nr ...  
Rady Gminy i Miasta Wyszogród  
z dnia ....

**Ustalenia planu:**

— granica obszaru objętego planem miejscowym

— linie rozgraniczające tereny  
o różnym przeznaczeniu

△△ nieprzekraczalna linia zabudowy

← 10 → zwymiarowane odległości

PEF teren elektrowni słonecznej

KDZ teren komunikacji drogowej - drogi zbiorczej

KDD teren komunikacji drogowej - drogi dojazdowej

**Informacje:**

KDZ teren drogi zbiorczej

KDD teren drogi dojazdowej

— orientacyjne linie rozgraniczające tereny  
o różnym przeznaczeniu

Cały obszar objęty planem położony jest w granicach  
Nadwiślańskiego Obszaru Chronionego Krajobrazu

0 50 100 m Skala: 1:1 000



**MIEJSCOWY PLAN ZAGOSPODAROWANIA PRZESTRZENNEGO  
DLA CZĘŚCI DZIAŁKI NR EWID. 141/3 W MIEJSCOWOŚCI WILCZKOWO**



BUDOWLANE I URBANISTYCZNE USŁUGI PROJEKTOWE  
mgr inż. ALICJA PEJTA-JAWORSKA  
opracowania planistyczne, projekty infrastruktury technicznej, ekspertyzy ochrony środowiska

09-400 Plock, ul. Kazimierza Wielkiego 37/93 kom. 504766500  
e-mail: apjaworska@wp.pl

Główny projektant: mgr inż. Alicja Pejta, upr. urbanistyczne nr 1500

Oprac. graficzne: mgr Paula Drzymala, upr. urbanistyczne - nr dyplomu: 80/2021/W1

rysunek planu wykonano z wykorzystaniem mapy zasadniczej  
(w postaci wektorowej) oraz zbioru danych z bazy EGIB  
pochodzących z państwowego zasobu geodezyjnego  
i kartograficznego udostępnionych przez Starostę Płockiego  
układ współrzędnych EPSG: 2180