

**UCHWAŁA NR 80/XIII/2025**  
**RADY GMINY I MIASTA WYSZOGRÓD**

z dnia 25 marca 2025 r.

**w sprawie Miejscowego planu zagospodarowania przestrzennego  
dla terenów położonych w miejscowości Kobylniki**

Na podstawie art. 18 ust. 2 pkt 5 i art. 40 ustawy z dnia 8 marca 1990 r. o samorządzie gminnym (tekst jednolity Dz.U. z 2024r., poz. 1465 z późn. zm.), art. 20 ust.1 i art. 29 ustawy z dnia 27 marca 2003r. o planowaniu i zagospodarowaniu przestrzennym (tekst jednolity Dz.U. z 2024 r., poz. 1130 z późn. zm.) w związku z art. 67 ust. 3 pkt 1 i 4 ustawy z dnia 7 lipca 2023r. o zmianie ustawy o planowaniu i zagospodarowaniu przestrzennym oraz niektórych innych ustaw (Dz.U. z 2023r. poz. 1688) oraz Uchwały Nr 322/LIV/2023 Rady Gminy i Miasta Wyszogród z dnia 27 czerwca 2023 r. Rada Gminy i Miasta Wyszogród stwierdza:

**§ 1.** Miejscowy plan zagospodarowania przestrzennego dla terenów położonych w miejscowości Kobylniki nie narusza ustaleń Studium uwarunkowań i kierunków zagospodarowania przestrzennego gminy i miasta Wyszogród oraz uchwała, co następuje:

**Rozdział 1.**  
**Przepisy ogólne**

**§ 2. 1.** Uchwała się Miejscowy plan zagospodarowania przestrzennego dla terenów położonych w miejscowości Kobylniki zwany dalej „planem”.

2. Zakres planu obejmuje tereny o powierzchni około 16 ha w miejscowości Kobylniki.

3. Granice obszaru objętego ustaleniami planu oznaczone są na rysunku planu sporządzonym w skali 1:1000 stanowiącym załącznik do niniejszej uchwały.

4. Załącznikami do Uchwały są:

- 1) rysunek planu w skali 1:1000, stanowiący integralną część uchwały – Zał. Nr 1;
- 2) rozstrzygnięcie o sposobie rozpatrzenia uwag do projektu planu – Zał. Nr 2;
- 3) rozstrzygnięcie o sposobie realizacji inwestycji z zakresu infrastruktury technicznej, które należą do zadań własnych gminy – Zał. Nr 3;
- 4) dane przestrzenne w postaci cyfrowej – zał. Nr 4.

**§ 3. 1.** Plan zawiera ustalenia dotyczące:

- 1) przeznaczenia terenów oraz linie rozgraniczające tereny o różnym przeznaczeniu lub różnych zasadach zagospodarowania;
- 2) zasad ochrony i kształtowania ładu przestrzennego;
- 3) zasad kształtowania zabudowy oraz wskaźniki zagospodarowania terenu;
- 4) zasad ochrony środowiska, przyrody i krajobrazu oraz zasady kształtowania krajobrazu;
- 5) granic i sposobów zagospodarowania terenów lub obiektów podlegających ochronie, na podstawie przepisów odrębnych;
- 6) zasad modernizacji, rozbudowy i budowy systemów komunikacji i infrastruktury technicznej;
- 7) granic i sposobów zagospodarowania terenów lub obiektów podlegających ochronie w zakresie terenów górniczych;
- 8) sposobów tymczasowego zagospodarowania i użytkowania terenów;
- 9) stawki procentowe, na podstawie których ustala się opłatę z tytułu wzrostu wartości nieruchomości;
- 10) szczegółowych zasad i warunków scalania i podziału nieruchomości;

1) minimalnej powierzchni nowo wydzielonych działek budowlanych.

2. Plan nie określa ze względu na brak problematyki:

- 1) wymagań wynikających z potrzeb kształtowania przestrzeni publicznych;
- 2) zasad ochrony dziedzictwa kulturowego i zabytków, w tym krajobrazów kulturowych oraz dóbr kultury współczesnej;
- 3) szczególnych warunków zagospodarowania terenów oraz ograniczeń w ich użytkowaniu w tym zakaz zabudowy;
- 4) granic i sposobów zagospodarowania terenów lub obiektów podlegających ochronie w zakresie form ochrony przyrody, obszarów szczególnego zagrożenia powodzią, obszarów osuwania się mas ziemnych, krajobrazów priorytetowych.

3. Na rysunku planu następujące oznaczenia graficzne są obowiązującymi ustaleniami planu:

- 1) granica obszaru objętego planem;
- 2) linie rozgraniczające tereny o różnym przeznaczeniu lub różnych zasadach zagospodarowania;
- 3) nieprzekraczalne linie zabudowy;
- 4) przeznaczenie terenu określone symbolem literowym;
- 5) zwymiarowane odległości oznaczone na rysunku planu.

§ 4. Ilekcioć w dalszych przepisach niniejszej Uchwały jest mowa o:

- 1) **planie** – należy przez to rozumieć plan zatwierdzony niniejszą Uchwałą;
- 2) **liniach rozgraniczających** - należy przez to rozumieć linie rozgraniczające tereny o różnym przeznaczeniu i różnych warunkach zabudowy terenu;
- 3) **przeznaczeniu podstawowym** (funkcji podstawowej) - należy przez to rozumieć takie przeznaczenie, które powinno przeważać na przedmiotowym terenie i stanowić więcej niż 50% ogólnej powierzchni zabudowy w obszarze wyznaczonym liniami rozgraniczającymi;
- 4) **przeznaczeniu uzupełniającym** (funkcji uzupełniającej) – należy przez to rozumieć przeznaczenie inne niż określone przeznaczenie podstawowe zgodnie z ustaleniami szczegółowymi;
- 5) **nieprzekraczalnych liniach zabudowy** - należy przez to rozumieć ustaloną nieprzekraczalną granicę usytuowania budynków w ich powierzchni zabudowy wyznaczoną zgodnie z przepisami odrębnymi;
- 6) **pasie ochronnym** - należy przez to rozumieć fragment terenu położony między bezpiecznym górnym obrzeżem wyrobiska a linią ograniczającą obiekt lub teren chroniony od strony wyrobiska;
- 7) **powierzchni biologicznie czynnej** - należy przez to rozumieć teren zapewniający naturalną wegetację roślin na działce budowlanej zdefiniowany w przepisach odrębnych;
- 8) **zabudowie kubaturowej** - należy przez to rozumieć obiekt wydzielony z przestrzeni za pomocą przegród budowlanych trwale związane z gruntem;
- 9) **uciążliwości obiektów i urządzeń** - należy przez to rozumieć bezpośredni i pośredni wpływ danego przedsięwzięcia na środowisko oraz zdrowie i warunki życia ludzi wynikający z emisji gazów, pyłów, zapachów, hałasu, promieniowania itp. w zakresie przekraczającym parametry określone w przepisach odrębnych.

§ 5. 1. Ustala się podział obszaru na tereny o następującym przeznaczeniu:

- 1) tereny górnictwa i wydobywania oznaczone symbolem **G**;
- 2) tereny komunikacji drogowej i poszerzeń dróg:
  - a) drogi dojazdowej – **KDD**;
  - b) drogi wewnętrznej - **KR**.

## **Rozdział 2.**

### **Ogólne ustalenia Planu**

#### **§ 6. Zasady ochrony i kształtowania ład przestrzennego**

1. Obowiązuje:

- 1) kształtowanie gabarytów obiektów zgodnie z ustaleniami szczegółowymi;
- 2) zapewnienie dostępu do drogi publicznej ukształtowane w sposób zgodny z przepisami odrębnymi;
- 3) zachowanie pasów ochronnych dla obiektów drogowych i lasów zgodnie z przepisami odrębnymi i normatywnymi;
- 4) dla działek wydzielanych w celu polepszenia warunków zagospodarowania sąsiedniej działki budowlanej oraz działek budowlanych wydzielanych pod budowę urządzeń infrastruktury technicznej oraz regulacji stanów prawnych nieruchomości nie stosuje się wymogu o minimalnej powierzchni nowo wydzielanych działek.

2. Ponadto obowiązują ustalenia z zakresu zasad zagospodarowania i kształtowania zabudowy określone w Rozdziale III.

#### **§ 7. Zasady ochrony środowiska, przyrody i krajobrazu oraz zasady kształtowania krajobrazu..**

1. Ustala się zasady ochrony i kształtowania środowiska i krajobrazu:

- 1) zakaz lokalizacji zakładów o zwiększonym ryzyku i zakładów o dużym ryzyku wystąpienia poważnej awarii przemysłowej, określonych w przepisach odrębnych;
- 2) zakaz realizacji przedsięwzięć mogących zawsze znacząco oddziaływać na środowisko, określonych w przepisach odrębnych z zakresu ochrony środowiska;
- 3) dopuszcza się lokalizację przedsięwzięć mogących potencjalnie znacząco oddziaływać na środowisko z zakresu wydobywania kopalin ze złoża metodą odkrywkową;
- 4) przywrócenie powierzchni terenu (w tym wierzchniej warstwy gleby) zajętego tymczasowo pod prace budowlane do stanu powierzchni czynnej biologicznie;
- 5) zachowanie dopuszczalnego poziomu hałasu w środowisku stosownie do klasyfikacji akustycznej terenów ustalonej w odniesieniu do przeznaczenia terenu;
- 6) wyposażanie terenu w urządzenia zabezpieczające środowisko gruntowo-wodne przed zanieczyszczeniem;
- 7) zakaz prowadzenia prac przygotowawczych (ściąganie nadkładu) oraz prac eksploatacyjnych w pasach ochronnych;
- 8) zachowanie powierzchni biologicznie czynnej wg wskaźników ustalonych dla danego przeznaczenia;
- 9) uporządkowaną gospodarkę odpadami – unieszkodliwianie odpadów zgodnie z przepisami z zakresu ochrony środowiska i gospodarki odpadami;
- 10) ochrona złóż surowców mineralnych:
  - a) dopuszcza się wydobywanie kopalin w ilości określonej w planie ruchu zakładu górniczego,
  - b) prowadzenie eksploatacji złóż w sposób gospodarczo uzasadniony oraz przy zastosowaniu środków ograniczających szkody w środowisku i maksymalnej ochronie walorów krajobrazowych, kompleksowe i racjonalne wykorzystanie kopaliny głównej,
  - c) racjonalne gospodarowanie złożem,
  - d) gospodarowanie wodami w zakładzie górniczym prowadzić zgodnie z wymogami ustawy Prawo Wodne, z zachowaniem zasady racjonalnego i całościowego traktowania zasobów wód powierzchniowych i podziemnych, z uwzględnieniem ich jakości i ilości,
  - e) rekultywacja terenów poeksploatacyjnych.

#### **§ 8. Zasady modernizacji, rozbudowy i budowy systemów infrastruktury technicznej i komunikacji.**

1. Koordynacja w czasie realizacji zabudowy i zagospodarowania terenu z wyprzedzającą lub równoczesną realizacją sieci i urządzeń infrastruktury technicznej.

2. Budowa sieci i urządzeń infrastruktury technicznej:

- 1) wzdłuż układów komunikacyjnych w liniach rozgraniczających dróg lub w przestrzeni między linią zabudowy a liniami rozgraniczającymi dróg przy zachowaniu przepisów odrębnych i w sposób nieograniczający zagospodarowania terenu;
- 2) dopuszcza się sytuowanie urządzeń infrastruktury w pasach drogowych w szczególnie uzasadnionych przypadkach wynikających z ochrony środowiska i uwarunkowań terenowych, jeżeli warunki techniczne i wymogi bezpieczeństwa na to pozwalają, na warunkach określonych w przepisach odrębnych;
- 3) urządzenia sieciowe infrastruktury powinny być prowadzone w maksymalnym stopniu wzdłuż granic własności i istniejących systemów technicznego uzbrojenia terenu;
- 4) z zachowaniem odpowiednich odległości od obiektów budowlanych i urządzeń uzbrojenia terenu;
- 5) dopuszcza się wydzielanie działek dla potrzeb lokalizacji obiektów i urządzeń infrastruktury technicznej.

3. Dopuszcza się utrzymanie istniejących urządzeń nadziemnych i podziemnych uzbrojenia terenów oraz możliwość ich rozbudowy lub przebudowy, także w przypadku kolizji z planowanym zagospodarowaniem.

4. Inwestycja nie wymaga zaopatrzenia w wodę, ciepło, odprowadzenia ścieków sanitarnych.

5. Odprowadzenie wód opadowych powierzchniowo na nieutwardzony teren lub poprzez powierzchniowe systemy odwadniające (urządzenia ściekowe, rowy przydrożne). Wody opadowe odprowadzane do odbiornika powinny spełniać wymagania określone w przepisach dotyczących ochrony środowiska;

- 1) maksymalne zagospodarowanie wód opadowych w granicach działek budowlanych na zasadach określonych w przepisach odrębnych;
- 2) dopuszcza się odprowadzenie wód opadowych do zbiorników infiltracyjnych lub infiltracyjno-odparowujących.

6. Zaopatrzenie w energię elektryczną z istniejących i planowanych sieci elektroenergetycznych napowietrzno - kablowych średniego i niskiego napięcia z zachowaniem następujących warunków:

- 1) dopuszcza się budowę nowej infrastruktury technicznej elektroenergetycznej dystrybucyjnej średnich i niskich napięć oraz przebudowę i utrzymanie istniejącej na podstawie przepisów odrębnych z zastosowaniem linii elektroenergetycznych w wykonaniu kablowym lub napowietrznym oraz stacji elektroenergetycznych SN/nN w wykonaniu wewnętrznym lub napowietrznym;
- 2) przyłącza energetyczne SN, nN wykonać jako kablowe lub napowietrzne z zastosowaniem skrzynek złączowo – pomiarowych, układy pomiaru energii zlokalizować w szafkach pomiarowych usytuowanych w ogrodzeniu (docelowej linii rozgraniczającej drogi) lub w granicach działki, dopuszcza się inne usytuowanie zgodnie z przepisami szczególnymi;
- 3) dopuszcza się lokalizację stacji elektroenergetycznych z możliwością wprowadzenia do stacji linii elektroenergetycznych zgodnie z przepisami odrębnymi. Stacje transformatorowe stosownie do zapotrzebowania mocy przyłączeniowej lokalizować w liniach rozgraniczających dróg, dopuszcza się sytuowanie obiektów poza liniami rozgraniczającymi dróg – z możliwością wydzielenia odrębnej działki, zgodnie z przepisami szczególnymi, konieczność zapewnienia dostępu do drogi publicznej;
- 4) dopuszcza się budowę, rozbudowę, przebudowę i remont infrastruktury technicznej elektroenergetycznej.

7. Zabezpieczenie w łączy telefoniczne z dostępnych sieci telekomunikacyjnych, w tym zabezpieczenie w awaryjną łącznością telefoniczną dla sytuacji szczególnych dotyczących ochrony ludności i spraw obronnych.

- 1) rozbudowa sieci telekomunikacyjnych zarówno w formie tradycyjnej jak i wykorzystując nowe technologie;
- 2) ustala się rozwój systemów telekomunikacyjnych i teleinformatycznych przewodowych i bezprzewodowych stosownie do wzrostu zapotrzebowania na usługi telekomunikacyjne i teleinformatyczne;



8. Rozwiązanie gospodarki odpadami zgodnie z gminnym systemem gospodarki odpadami komunalnymi oraz z przepisami odrębnymi wg zasad:

- 1) selektywna zbiórka odpadów do pojemników zlokalizowanych na terenie posesji oraz na terenach ogólnodostępnych - postępowanie z odpadami zgodnie z hierarchią określoną w przepisach odrębnych;
- 2) gospodarka odpadami wg zasad ochrony środowiska: zapobiegać powstawaniu odpadów, zapewnić odzysk i unieszkodliwianie odpadów;
- 3) postępowanie z masami ziemnymi usuwanymi lub przemieszczanymi w związku z wydobywaniem kopaliny zgodnie z wymogami przepisów odrębnych;
- 4) prowadzenie gospodarki odpadami przemysłowymi i niebezpiecznymi stosownie do przepisów odrębnych;
- 5) zakaz lokalizacji składowisk odpadów.

9. W obszarze objętym planem nie występują urządzenia melioracyjne.

10. Rozbudowa, przebudowa i budowa systemów komunikacyjnych winna być prowadzona z zachowaniem następujących warunków:

- 1) **KDD** – teren komunikacji drogowej - drogi dojazdowej:
  - szerokość w liniach rozgraniczających – według oznaczenia na rysunku planu,
  - bezpośrednia obsługa terenów przyległych,
  - dopuszcza się realizację drogi w formie układu jednoprzestrzennego
- 2) **KR** – teren komunikacji drogowej - drogi wewnętrznej:
  - szerokość w liniach rozgraniczających – według oznaczenia na rysunku planu,
  - bezpośrednia obsługa terenów przyległych.

11. Ustala się następujące zasady zagospodarowania pasów drogowych wymienionych w ust. 10.

- 1) dopuszcza się sytuowanie budowli, obiektów i urządzeń na zasadach określonych w przepisach odrębnych dot. dróg publicznych;
- 2) dopuszcza się prowadzenie ścieżek rowerowych i pieszych w liniach rozgraniczających dróg **KDD**;
- 3) odprowadzenie wód opadowych z pasów drogowych za pomocą urządzeń do powierzchniowego odwodnienia (rowy, urządzenia ściekowe).

12. Ustala się nieprzekraczalne linie zabudowy na terenach projektowanych do zainwestowania zgodnie z rysunkiem planu, w pozostałych przypadkach zgodnie z przepisami odrębnymi.

13. Ustala się następujące zasady parkowania:

- 1) dopuszcza się urządzenie miejsc postojowych w liniach rozgraniczających drogi dojazdowej;
- 2) zapewnienie miejsc do parkowania samochodów w liczbie nie mniejszej niż 3 miejsca na działce budowlanej;
- 3) nie wyznacza się miejsc do parkowania pojazdów zaopatrzonych w kartę parkingową.

### **Rozdział 3.**

#### **Zasady zagospodarowania terenów i kształtowania zabudowy**

§ 9. 1. Dla terenów oznaczonych na rysunku planu symbolem **1G, 2G** ustala się:

- 1) przeznaczenie podstawowe – tereny górnictwa i wydobywania;
- 2) przeznaczenie uzupełniające – obiekty i urządzenia związane z funkcją podstawową oraz urządzenia infrastruktury technicznej, zalesienia;
- 3) zakaz realizacji innych funkcji za wyjątkiem użytkowania rolniczego lub wskazanego w procesie rekultywacji.

#### **2. Zasady zagospodarowania terenu:**

- 1) nieprzekraczalne linie zabudowy zgodnie z oznaczeniem na rysunku planu i przepisami odrębnymi;
- 2) obsługa komunikacyjna z przyległych dróg publicznych, wewnętrznych i dojazdów wydzielonych w trakcie podziałów;
- 3) prowadzenie ruchu zakładu górniczego zgodnie z zapisami w planie ruchu oraz koncesją, w szczególności regularne eksploatowanie kopaliny bez pozostawiania gorszych jakościowo partii złoże;
- 4) udział powierzchni biologicznie czynnej nie mniejszy niż 10% powierzchni działki budowlanej;
- 5) udział powierzchni zabudowy nie może przekraczać 80% powierzchni działki budowlanej;
- 6) nadziemna intensywność zabudowy w granicach 0,01-0,2;
- 7) funkcjonowanie obiektów i urządzeń w ramach prowadzonej działalności nie może powodować przekroczenia standardów jakości środowiska poza terenem, do którego inwestor posiada tytuł prawny;
- 8) sposób zagospodarowania terenu powinien być dostosowany do potrzeb prowadzonej działalności i nie powinien powodować zagrożenia bezpieczeństwa na terenach sąsiednich;
- 9) eksploatację prowadzić w sposób zabezpieczający przed zagrożeniami osuwiskowymi – zachowanie maksymalnego kąta nachylenia zboczy zwałowisk i skarpy warstwy złożowej określonego w planie ruchu zakładu górniczego;
- 10) drogi dojazdowe wewnętrzne powinny być prowadzone w pasach ochronnych określonych w przepisach odrębnych;
- 11) zakazuje się zabudowy, za wyjątkiem realizacji obiektów kubaturowych, urządzeń komunikacyjnych, urządzeń pomocniczych bezpośrednio związanych z eksploatacją, przetwarzaniem i produkcją kopalin, przy czym obiekty te po zakończeniu eksploatacji powinny zostać usunięte;
- 12) wyznaczenie pasów ochronnych dla terenów sąsiednich nieobjętych eksploatacją zgodnie z przepisami odrębnymi - zachowanie pasów ochronnych dla sąsiednich gruntów i filarów ochronnych dla obiektów (np. lasów, dróg);
- 13) wykonanie rekultywacji terenu po wyeksploatowaniu kruszyw w oparciu o ustalony kierunek i warunki przeprowadzenia rekultywacji np. kierunek wodny lub leśny – dopuszcza się wykorzystanie zbiornika wodnego do celów rekreacyjnych;
- 14) możliwość prowadzenia działań ratowniczych poprzez zapewnienie dostępu do drogi publicznej;
- 15) dopuszcza się realizację przedsięwzięć mogących potencjalnie znacząco oddziaływać na środowisko;
- 16) pozostałe kierunki zagospodarowania zgodnie z planem ruchu zakładu górniczego,
- 17) w zakresie dopuszczalnego poziomu hałasu w środowisku tereny nie podlegają ochronie akustycznej.

### **3. Zasady kształtowania zabudowy:**

- 1) maksymalna wysokość obiektów - do 8 m;
- 2) geometria dachów budynków - kąt nachylenia połaci 5-45°.

### **4. Szczegółowe zasady i warunki podziału i scalania nieruchomości:**

- 1) zgodnie z przepisami odrębnymi.

5. Minimalna powierzchnia nowo wydzielonych działek budowlanych – 2000 m<sup>2</sup>.

### **§ 10. Sposoby i terminy tymczasowego zagospodarowania, urządzania i użytkowania terenów:**

1. Do czasu realizacji planu tereny przeznaczone w nim pod różne funkcje mogą pozostać w dotychczasowym użytkowaniu.

2. Dopuszcza się zagospodarowanie w postaci tymczasowych obiektów związanych funkcjonalnie z użytkowaniem terenu.

**Rozdział 4.**  
**Przepisy przejściowe i końcowe**

§ 11. Stawki procentowe służące naliczaniu opłaty z tytułu wzrostu wartości nieruchomości spowodowane uchwaleniem niniejszego planu ustala się wysokości 20 %:

§ 12. W obszarze objętym planem, tracą moc ustalenia Miejscowego planu zagospodarowania przestrzennego dla terenów przeznaczonych pod zalesienie zatwierdzonego Uchwałą Nr 163/XVIII/2005 Rady Gminy i Miasta Wyszogród z dnia 28.04.2005r.

§ 13. Wykonanie uchwały powierza się Burmistrzowi Gminy i Miasta Wyszogród.

§ 14. 1. Uchwała wchodzi w życie po upływie 14 dni od dnia ogłoszenia w Dzienniku Urzędowym Województwa Mazowieckiego.

2. Uchwała podlega publikacji na stronie internetowej gminy i miasta.

Przewodnicząca Rady Gminy  
i Miasta Wyszogród


**Joanna**  
**Urszula Misiakowska**



MIEJSCOWY PLAN ZAGOSPODAROWANIA PRZESTRZENNEGO  
DLA TERENÓW POŁOŻONYCH W MIEJSCOWOŚCI KOBYLNIKI

Załącznik nr 1  
do Uchwały Nr 80/XIII/2025  
Rady Gminy i Miasta Wyszogród  
z dnia 25 marca 2025 r.

Wyrys ze Studium uwarunkowań i kierunków zagospodarowania przestrzennego Gminy i Miasta Wyszogród

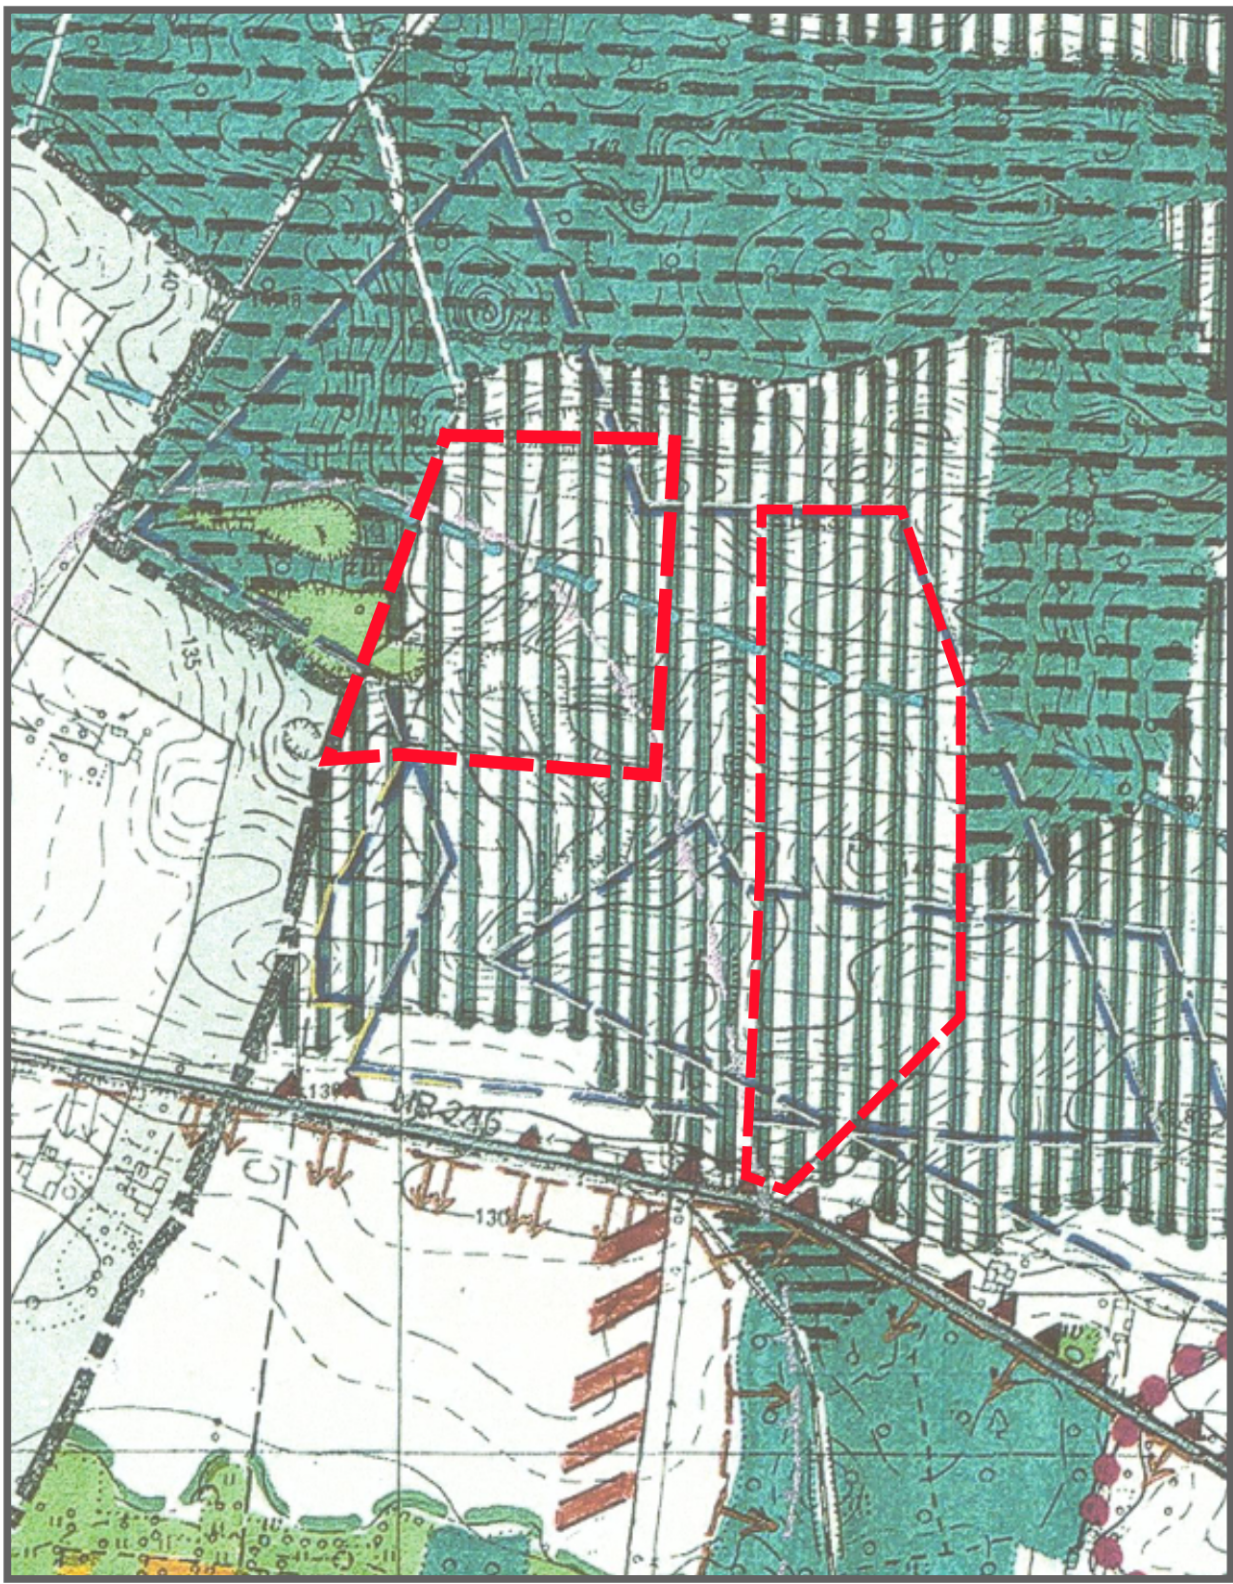

granica terenu objętego planem

tereny występowania udokumentowanych  
złóż kopalin - predysponowane  
do eksploatacji i gospodarczego  
wykorzystania

tereny dolesień

Ustalenia planu:

- granica obszaru objętego planem
- linie rozgraniczające tereny o różnym przeznaczeniu i zasadach zagospodarowania
- nieprzekraczalna linia zabudowy
- zwymerowane odległości
- tereny górnictwa i wydobywania
- KDD teren komunikacji drogowej - drogi dojazdowej
- KR teren komunikacji drogowej - drogi wewnętrznej

Informacje:

- udokumentowane złoża kopalin
- tereny górnicze
- oś drogi
- orientacyjne linie rozgraniczające tereny o różnym przeznaczeniu
- L teren lasu
- KDD teren komunikacji drogowej - drogi dojazdowej

0 50 100 m Skala: 1:1 000



MIEJSCOWY PLAN ZAGOSPODAROWANIA  
PRZESTRZENNEGO DLA TERENÓW POŁOŻONYCH  
W MIEJSCOWOŚCI KOBYLNIKI



BUDOWLANE I URBANISTYCZNE USŁUGI PROJEKTOWE  
mgr inż. ALICJA PEJTA-JAWORSKA  
opracowania planistyczne, projekty infrastruktury technicznej,  
ekspertyzy ochrony środowiska

09-400 Płock, ul. Kazimierza Wielkiego 37/93 kom. 504766500  
e-mail: apjaworska@wp.pl

Główny projektant: mgr inż. Alicja Pejta, upr. urbanistyczne nr 1500  
Oprac. graficzne: mgr Paula Drzymala, upr. urbanistyczne - nr dyplomu: 80/2021/W1

rysunek planu wykonano z wykorzystaniem mapy  
zasadniczej (w postaci wektorowej) oraz zbioru  
danych z bazy EGiB pochodzących z państwowego  
zasobu geodezyjnego i kartograficznego  
udostępnionych przez Starostę Płockiego  
układ współrzędnych EPSG: 2180



Załącznik Nr 2  
do Uchwały Nr 80/XIII/2025  
Rady Gminy i Miasta Wyszogród  
z dnia 25 marca 2025 r.

WYKAZ UWAG WNIESIONYCH DO WYŁOŻONEGO DO PUBLICZNEGO WGLĄDU  
PROJEKTU MIEJSCOWEGO PLANU ZAGOSPODAROWANIA PRZESTRZENNEGO  
dla terenów położonych w miejscowości Kobylniki

| Lp. | Data wpływu uwagi | Nazwisko i imię, nazwa jednostki organizacyjnej i adres zgłaszającego uwagi | Treść uwagi   | Oznaczenie nieruchomości, której dotyczy uwaga | Ustalenia projektu planu dla nieruchomości, której dotyczy uwaga | Rozstrzygnięcie Burmistrza w sprawie rozpatrzenia uwagi |                       | Rozstrzygnięcie Rady Gminy i Miasta<br>Załącznik do Uchwały nr ..... z dnia ..... |                       | Uwagi |
|-----|-------------------|-----------------------------------------------------------------------------|---------------|------------------------------------------------|------------------------------------------------------------------|---------------------------------------------------------|-----------------------|-----------------------------------------------------------------------------------|-----------------------|-------|
|     |                   |                                                                             |               |                                                |                                                                  | uwaga uwzględniona                                      | uwaga nieuwzględniona | uwaga uwzględniona                                                                | uwaga nieuwzględniona |       |
| 1   | 2                 | 3                                                                           | 4             | 5                                              | 6                                                                | 7                                                       | 8                     | 9                                                                                 | 10                    | 11    |
|     |                   |                                                                             | NIE WNIESIONO |                                                |                                                                  |                                                         |                       |                                                                                   |                       |       |

Załączniki: brak

.....

**Załącznik Nr 3  
do Uchwały Nr 80/XIII/2025  
Rady Gminy i Miasta Wyszogród  
z dnia 25 marca 2025 r.**

Rozstrzygnięcie o sposobie realizacji zapisanych w „Miejscowym planie zagospodarowania przestrzennego dla terenów położonych w miejscowości Kobylniki” inwestycji z zakresu infrastruktury technicznej, które należą do zadań własnych gminy.

Do zadań własnych gminy z zakresu infrastruktury technicznej i komunikacyjnej należy budowa dróg publicznych, systemów wodociągowych, kanalizacyjnych i oświetlenia dróg publicznych. Z w/w planu wynikają następujące zadania własne gminy:

- wykup gruntu w celu poszerzenia drogi dojazdowej KDD do wymaganych parametrów – obciążenie budżetu gminy i miasta z tego tytułu wyniesie ok. 36.150,-zł.
- w granicach planu nie będą realizowane urządzenia infrastruktury technicznej o charakterze lokalnym (w związku z tym nie będą wydatkowane środki z budżetu),.

Powyższe zadania są przewidziane do realizacji do roku 2035 i w tym okresie mogą obciążać budżet gminy. Dopuszcza się dłuższy okres realizacji – będzie to wynikało z dynamiki realizacji zagospodarowywania terenów w miejscowości.

Załącznik Nr 4 do uchwały Nr 80/XIII/2025

Rady Gminy i Miasta Wyszogród

z dnia 25 marca 2025 r.

Zalacznik4.gml

**Dane przestrzenne, o których mowa w art. 67a ust. 3 i 5 ustawy z dnia 27 marca 2003 r. o planowaniu i zagospodarowaniu przestrzennym (j.t. Dz.U. z 2022 r. poz. 503 z późn. zm.) ujawnione zostaną po kliknięciu w ikonę**