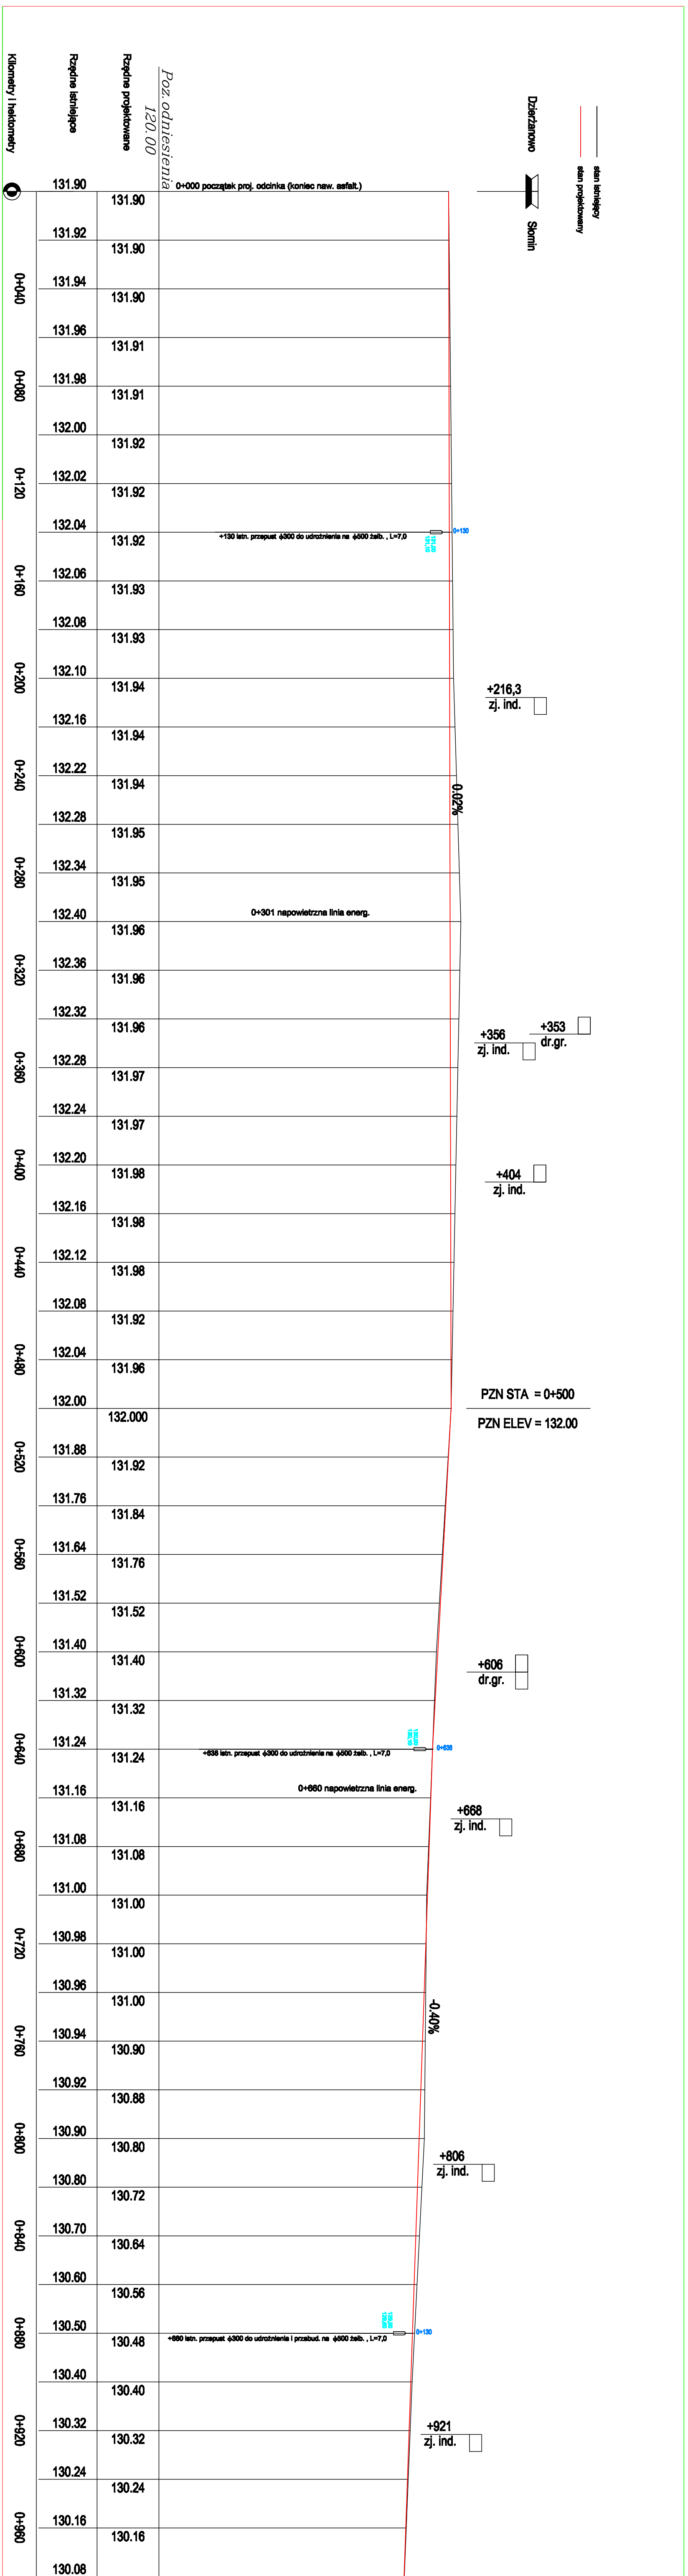
Poz. odniesienia
120.00
0+000 początek proj. odcinka (koniec naw. asfalt.)
Dzierżanowo
Słomin
stan istniejący
stan projektowany
+130 istn. przepust ϕ300 do udrożnienia na ϕ500 żelb. , L=7,0
0+130
131,00
131,10
+216,3
zj. ind.
0.02%
0+301 napowietrzna linia energ.
+356
zj. ind.
+353
dr.gr.
+404
zj. ind.
PZN STA = 0+500
PZN ELEV = 132.00
+606
dr.gr.
+638 istn. przepust ϕ300 do udrożnienia na ϕ500 żelb. , L=7,0
0+638
130,00
130,10
0+660 napowietrzna linia energ.
+668
zj. ind.
-0.40%
+806
zj. ind.
+880 istn. przepust ϕ300 do udrożnienia i przebud. na ϕ500 żelb. , L=7,0
0+130
129,80
129,80
+921
zj. ind.

Kilometry i hektometry	Rzędne istniejące	Rzędne projektowane
	131.90	131.90
	131.92	131.90
0+040	131.94	131.90
	131.96	131.91
0+080	131.98	131.91
	132.00	131.92
0+120	132.02	131.92
	132.04	131.92
0+160	132.06	131.93
	132.08	131.93
0+200	132.10	131.94
	132.16	131.94
0+240	132.22	131.94
	132.28	131.95
0+280	132.34	131.95
	132.40	131.96
0+320	132.36	131.96
	132.32	131.96
0+360	132.28	131.97
	132.24	131.97
0+400	132.20	131.98
	132.16	131.98
0+440	132.12	131.98
	132.08	131.92
0+480	132.04	131.96
	132.00	132.000
0+520	131.88	131.92
	131.76	131.84
0+560	131.64	131.76
	131.52	131.52
0+600	131.40	131.40
	131.32	131.32
0+640	131.24	131.24
	131.16	131.16
0+680	131.08	131.08
	131.00	131.00
0+720	130.98	131.00
	130.96	131.00
0+760	130.94	130.90
	130.92	130.88
0+800	130.90	130.80
	130.80	130.72
0+840	130.70	130.64
	130.60	130.56
0+880	130.50	130.48
	130.40	130.40
0+920	130.32	130.32
	130.24	130.24
0+960	130.16	130.16
	130.08	


PZN STA = 1+000
PZN ELEV = 130.00
1+036
zj. ind.
-0.93%
1+162
zj. ind.
PZN STA = 1+240
PZN ELEV = 127.76
1+258
zj. ind.
1+288
zj. ind.
-0.23%
1+328 istn. przepust ϕ600 stan dobry, L=7,0
1+390
zj. ind.
PZN STA = 1+400
PZN ELEV = 127.40
0.70%
PZN STA = 1+600
PZN ELEV = 128.80
1+614
zj. ind.
-0.30%
1+718,1 koniec proj. odcinka (granica gmin)

130.08	130.00	129.81	129.67	129.44	129.25	129.06	128.88	128.69	128.50	128.32	128.13	127.94
	130.00	129.84	129.68	129.52	129.36	129.20	128.96	128.72	128.48	128.24	128.00	127.88
	1+000		1+040		1+080		1+120		1+160		1+200	

127.76	127.71	127.67	127.62	127.58	127.53	127.49	127.44	127.40	127.54	127.68	127.82
127.76	127.64	127.52	127.40	127.40	127.40	127.40	127.40	127.40	127.50	127.60	127.70
1+240		1+280		1+320		1+360		1+400		1+440	

127.96	128.10	128.24	128.38	128.52	128.66	128.80	128.74	128.68	128.62	128.56	128.50
127.80	127.90	128.08	128.26	128.44	128.62	128.80	128.74	128.68	128.62	128.56	128.50
1+480		1+520		1+560		1+600		1+640		1+680	

Usługi Projektowe SC F. Rytwiński, L. Rytwińska-Nowak

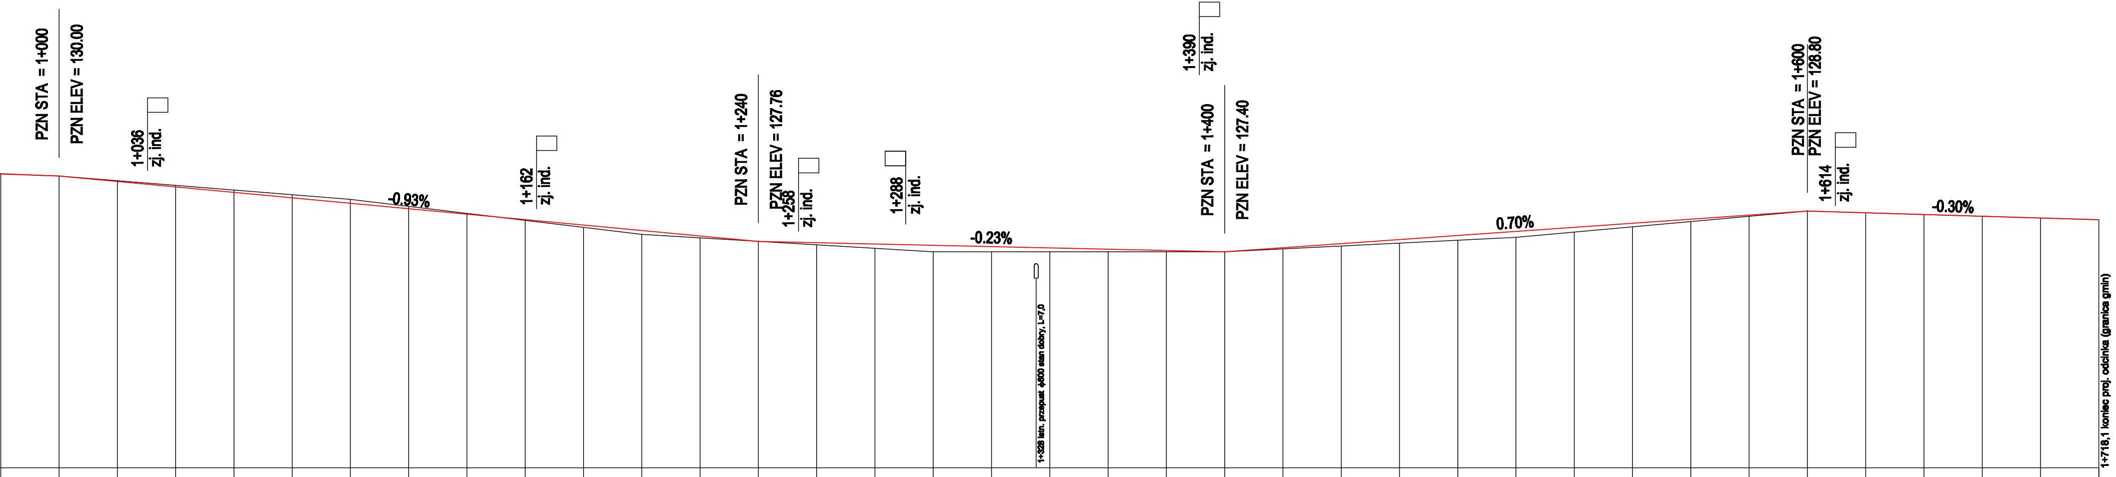OBIEKT	Remont nawierzchni drogi gminnej, dz. nr 63 w miejsc. Słomin , km 0+000 - 1+718,1 gm.Wyszogród				
ZAMAWIAJĄCY	Gmina i Miasto Wyszogród				BRANŻA drog.
NAZWA RYSUNKU	Profil podłużny				SKALA 1:100/1000
	NAZWISKO	NR UPR.	SPECJALNOŚĆ	PODPIS	DATA 06.2014
OPRACOWAŁ:	Tomasz Duckiewicz		drogi		
PROJEKTOWAŁ:	Franciszek Rytwiński	14/85	drogi		NR RYS. 4.0
SPRAWDZIŁ:					