


ELEWACJA ZACHODNIA

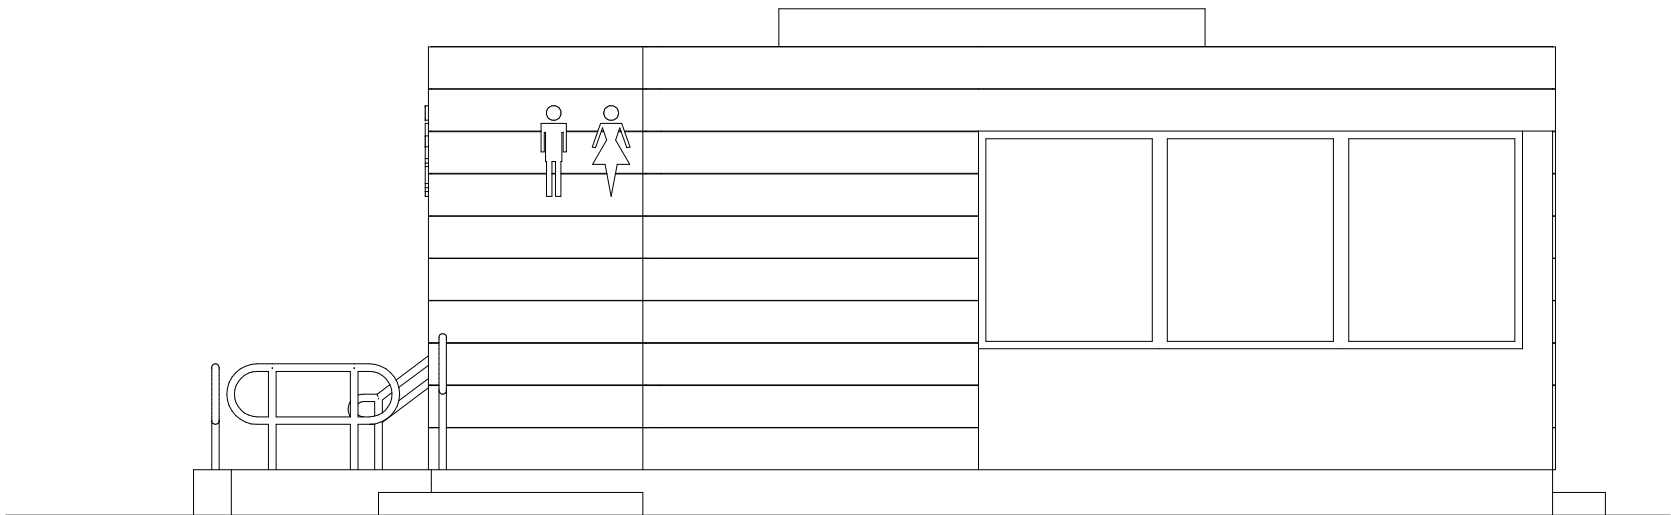

ELEWACJA POŁUDNIOWA

NARKOWICZ<sup>2</sup>  
ARCHITEKCI

NARKOWICZ 2 Anna Narkowicz  
Bataliona Żołka 106, 09-400 Płock  
tel.: 531-287-911  
kontakt@narkowicz2.pl

<i>Rew.:</i>	7	Dokumentacja chroniona Prawem Autorskim na podstawie Dz. U. Nr 24 poz. 83 z 23.02.1994r. z późn. zm. Wszelkie prawa zastrzeżone. WSZELKIE ZMIANY, POWIELANIE, UDOSTĘPNIANIE OSOBOM TRZECIM BEZ ZGODY AUTORÓW ZABRONIONE.					
<i>Inwestor:</i>	2021.04.09	Gmina i Miasto Wyszogród ul. Rębowska 37, 09-450 Wyszogród					
Zamierzenie inwestycyjne:							
MODERNIZACJA TARGOWISKA MIEJSKO-GMINNEGO W MIEJSCOWOŚCI WYSZOGRÓD							
<i>Adres inwestycji:</i>	ul. Płocka, 09-450 Wyszogród			<i>dz.ew.nr.:</i>	241,848	<i>obręb:</i>	0001
<i>Projekt:</i>	PROJEKT BUDOWLANY			<i>nazwa rys.:</i>	KONTENERY SANITARNE Elew. zach. i pld.		
<i>Autorzy:</i>	<i>imię, nazwisko:</i>	<i>nr uprawnień:</i>	<i>data:</i>	<i>podpis:</i>	<i>skala:</i>	<i>nr rys.:</i>	
<i>Projektant:</i>	mgr. inż. arch. Anna Narkowicz	31/PDOKK/2019					
<i>Sprawdzający:</i>	mgr. inż. arch. Leszek Narkowicz	105/87					