


Przekrój 1 - 1

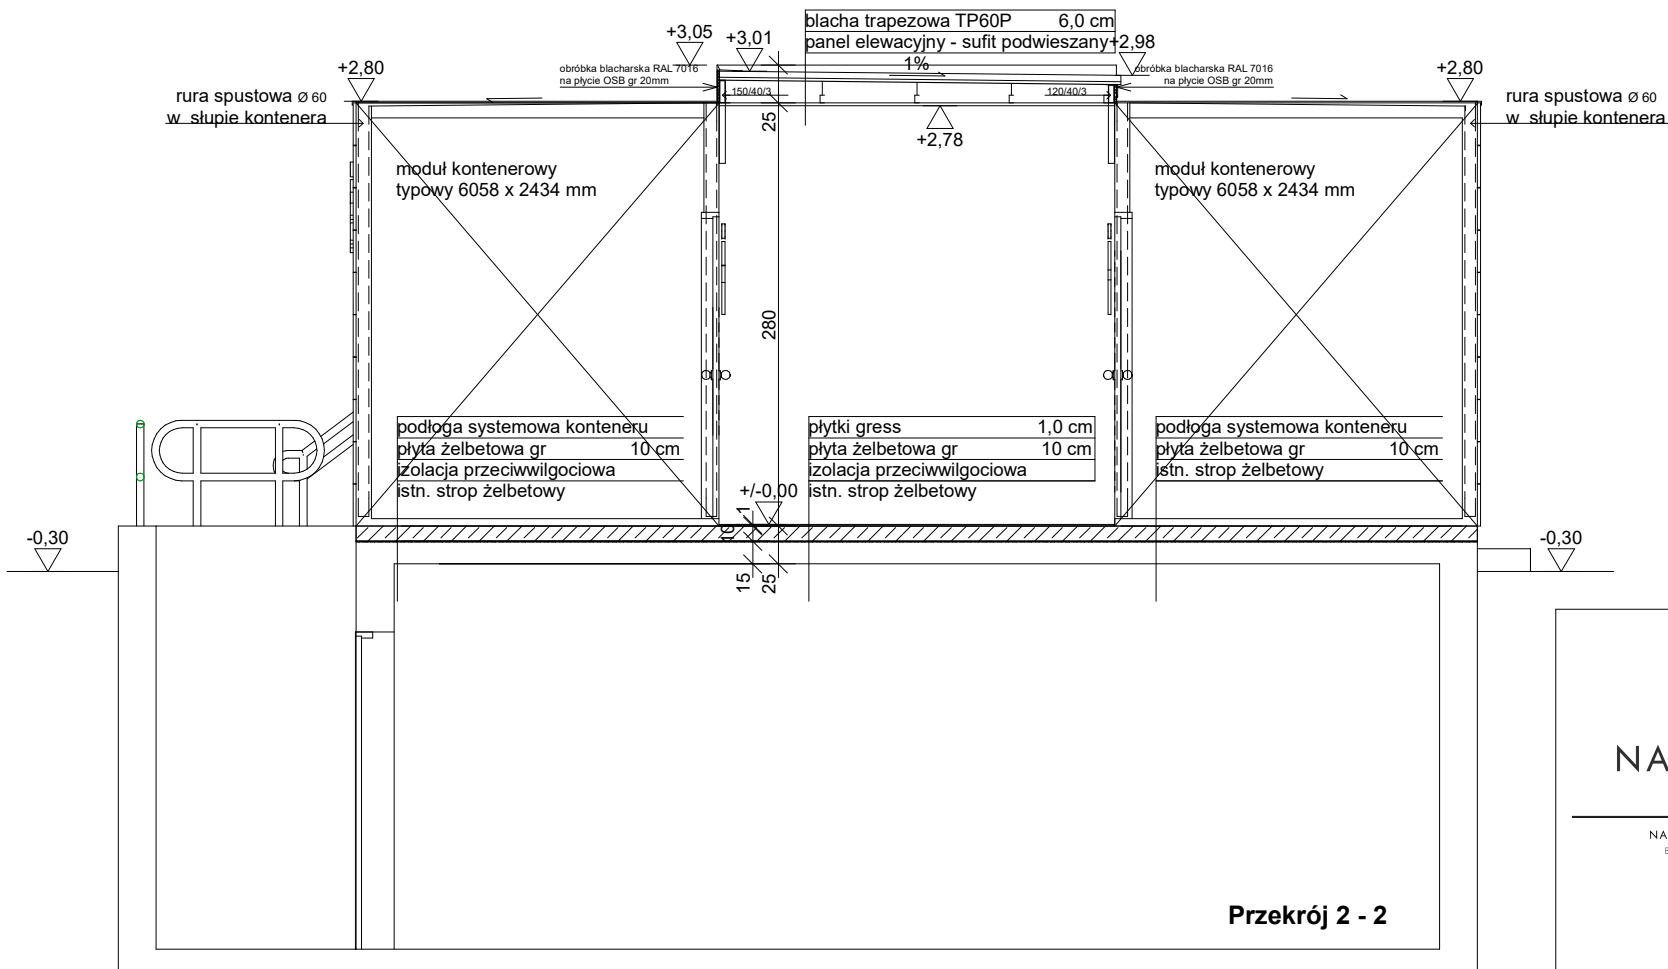

Przekrój 2 - 2

NARKOWICZ²
ARCHITEKCI

NARKOWICZ 2 Anna Narkowicz
Bataliona Żołka 106, 09-400 Płock
tel.: 531-287-911
kontakt@narkowicz2.pl

Rew.:	7	Dokumentacja chroniona Prawem Autorskim na podstawie Dz. U. Nr 24 poz. 83 z 23.02.1994r. z późn. zm. Wszelkie prawa zastrzeżone.						
	2021.04.09	WSZELKIE ZMIANY, POWIELANIE, UDOSTĘPNIANIE OSOBOM TRZECIM BEZ ZGODY AUTORÓW ZABRONIONE.						
Inwestor:	Gmina i Miasto Wyszogród ul. Rębowska 37, 09-450 Wyszogród							
Zamierzenie inwestycyjne:								
MODERNIZACJA TARGOWISKA MIEJSKO-GMINNEGO W MIEJSCOWOŚCI WYSZOGRÓD								
Adres inwestycji:	ul. Płocka, 09-450 Wyszogród			dz.ew.nr.:	241,848	obręb:	0001	
Projekt:	PROJEKT BUDOWLANY			nazwa rys.:	KONTENERY SANITARNE Przekroje 1-1; 2-2			
Autorzy:	imię, nazwisko:		nr uprawnień:	data:	podpis:		skala:	nr rys.:
Projektant:	mgr. inż. arch. Anna Narkowicz		31/PDOKK/2019					
Sprawdzający:	mgr. inż. arch. Leszek Narkowicz		105/87					