


DROGA NR 50
REJON w PŁONSKU
odc. od km 63+220 do km 63+900

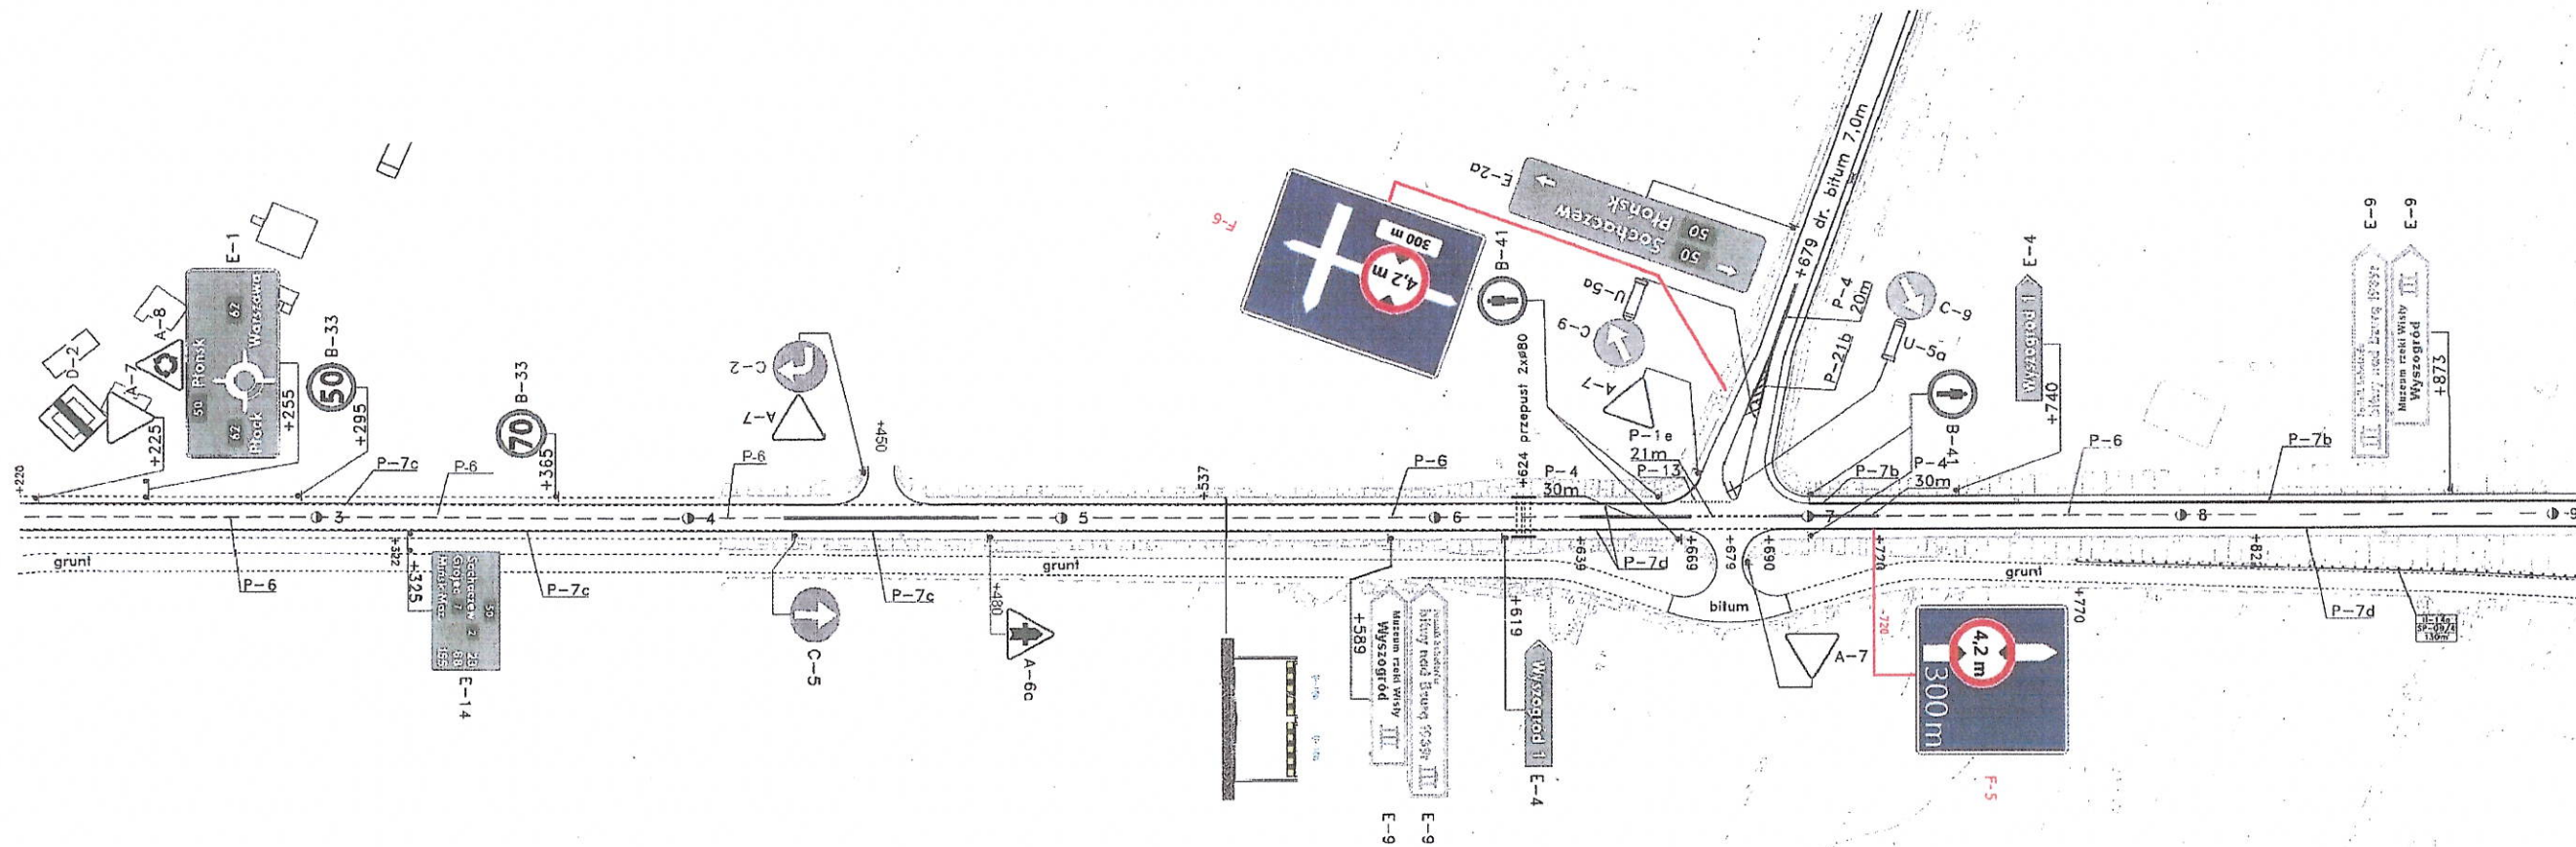

ZESTAWIENIE ZNAKÓW Z ARKUSZA

ZNAKI PIONOWE	Ilość znaków w grupie (szt.)			
	Duże	Średnie	Małe	Mini
A-Znaki ostrzegawcze		5		
B-Znaki zakazu		6		
C-Znaki nakazu		2		
D-Znaki informacyjne		1		
E-Znaki kierunku i miejscowości		7		
F-Znaki uzupełniające				
G-Znaki dodatkowe przed przejazdami kolejowymi				
T-Tabliczki do znaków				
U-Tablice ograniczające i prowadzące				
ŁĄCZNIE ZNAKI PIONOWE		21		
Słupki do znaków		18		
Konstrukcje wsporcze do tablic znaków grupy E		1		

ZNAKI POZIOME	Powierzchnia (m ²)		URZĄDZENIA BEZPIECZEŃSTWA RUCHU – Ilości				
	Malowana	Grubowarstw.	L. p.	Nozwa	Jedn.	Istniejące	Projekt.
Linie segregacyjne	57,9		1	U-5a	szt.	2	
Linie krawędziowe- P-7a, P-7b			2	U-14a SP-09	m	130	
Linie krawędziowe- P-7c, P-7d	108,4		3				
Przejścia dla pieszych, rowerzystów			4				
Obwiednie powierzchni wyłączonej z ruchu	7,9		5				
Powierzchnie wyłączone z ruchu	8,0		6				
Inne elementy	3,4		7				
ŁĄCZNIE ZNAKI POZIOME	185,6		8				
			9				
			10				
			11				

Nr zatw. Z2.4080/87/Z.20/2014 z dnia 10.06.2014

GDDKIA OWA	STRONA
SKALA 1 : 2000	94