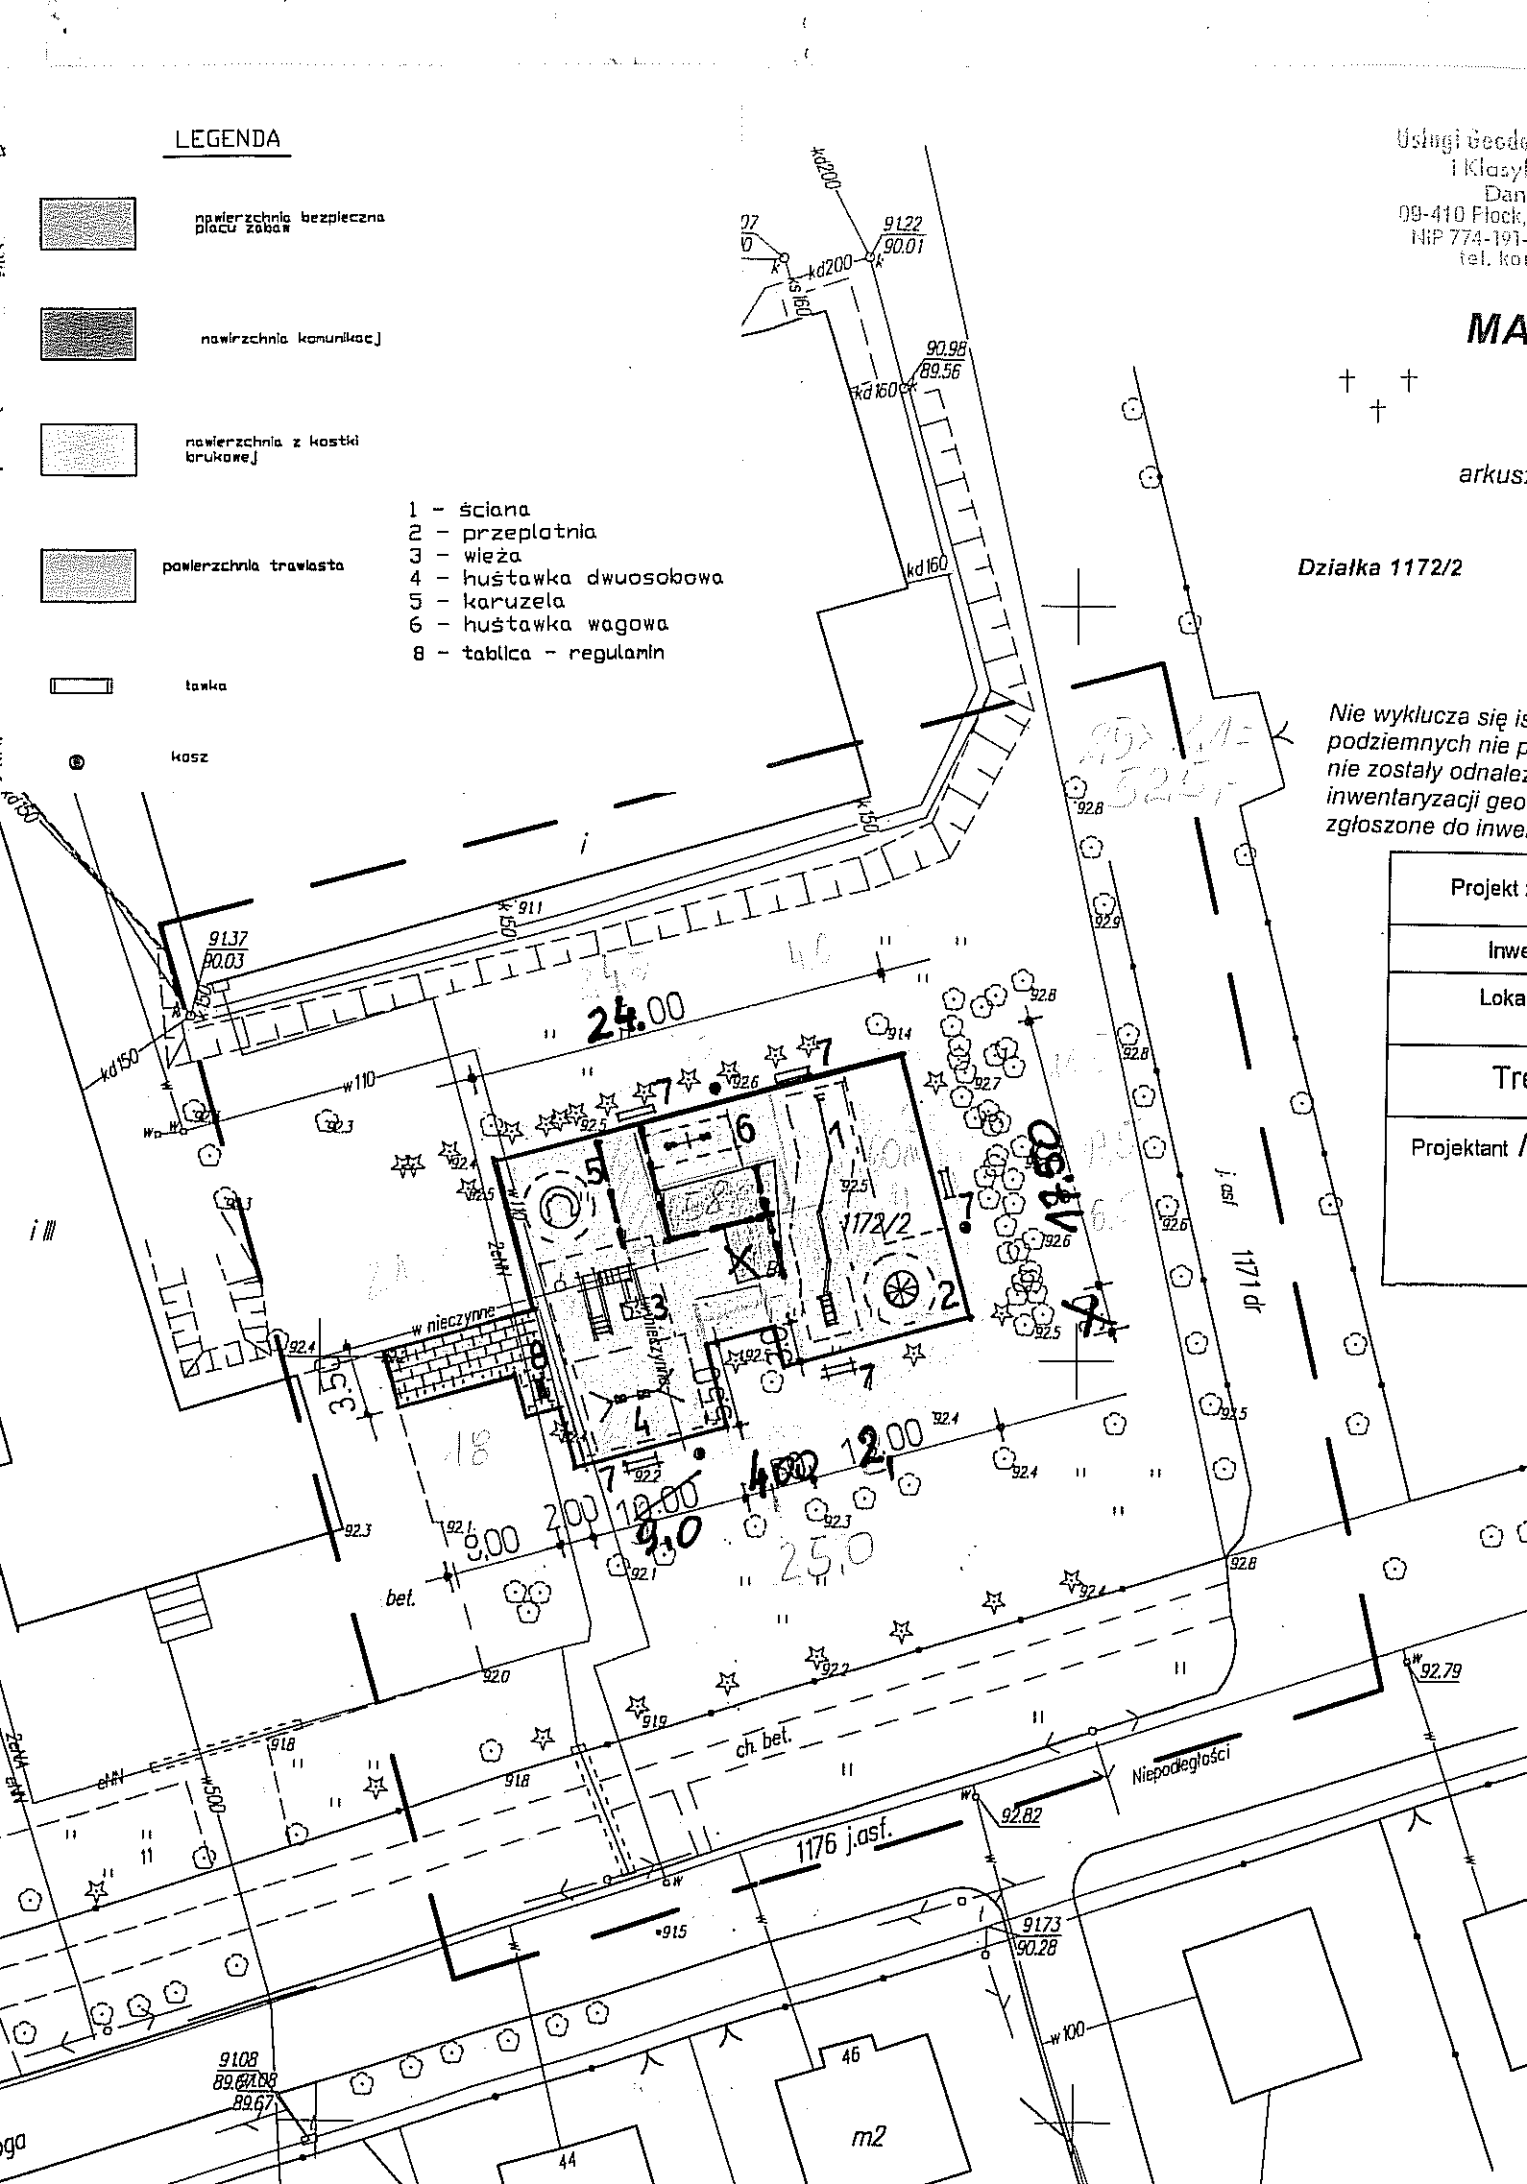
LEGENDA
nawierzchnia bezpieczna placu zabaw
nawierzchnia komunikacj
nawierzchnia z kostki brukowej
powierzchnia trawiasta
ławka
kosz
1 - ściana
2 - przeplatnia
3 - wieża
4 - huśtawka dwuosobowa
5 - karuzela
6 - huśtawka wagowa
8 - tablica - regulamin
Działka 1172/2
1171 dr
1176 j.asf.
Niepodległości
ch. bet.
bet.
w nieczynne
24.00
12.00
9.00
10.00
2.50
4.00
9.0
Projekt
Projektant