


*"Zagospodarowanie terenu przy ul. Mickiewicza w Wyszogrodzie  
wraz z budową wiaty z toaletą oraz budynku informacji turystycznej / poczekalni/"*

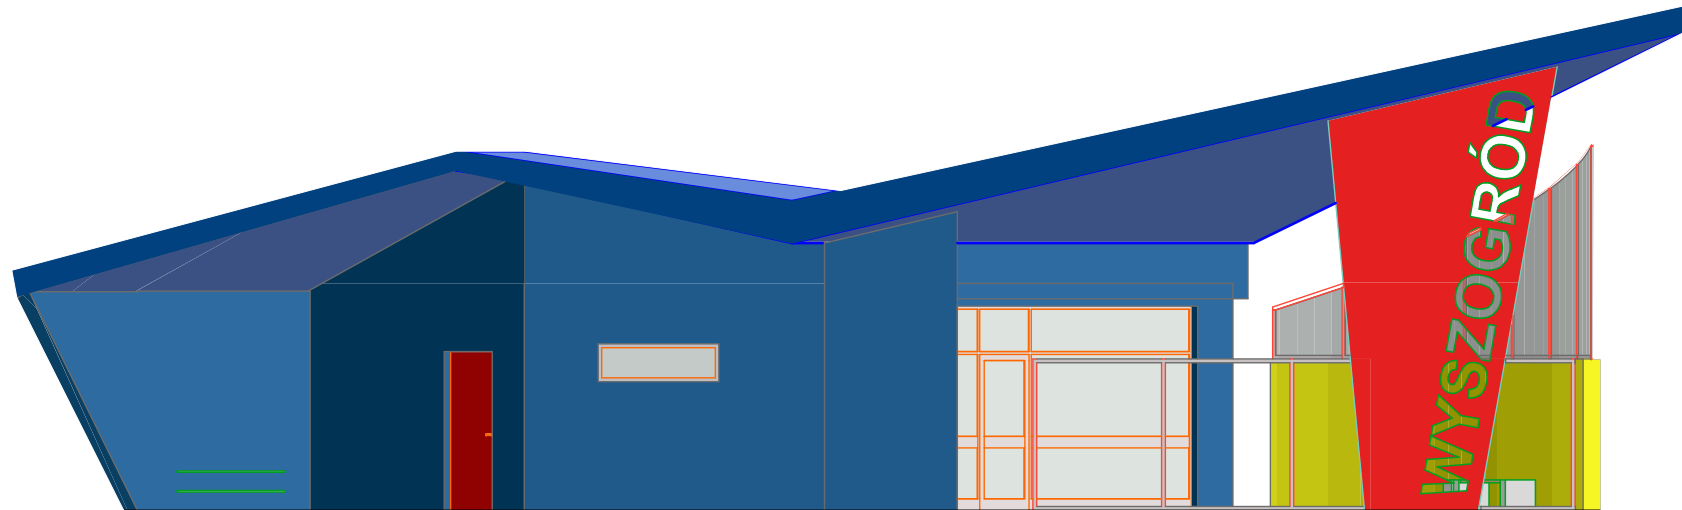

ELEWACJA FRONTOWA

opracowanie koncepcji: mgr inż. arch. Marta Siodłak