


Budowa zatoki autobusowej w Wyszogrodzie, ul. Niepodległości (prawa strona) od km. 0+189 do 0+222.

Długość 33m – szerokość 2,5 m.


Skala 1 : 50

Przekrój normalny chodnika z obrzeżem.

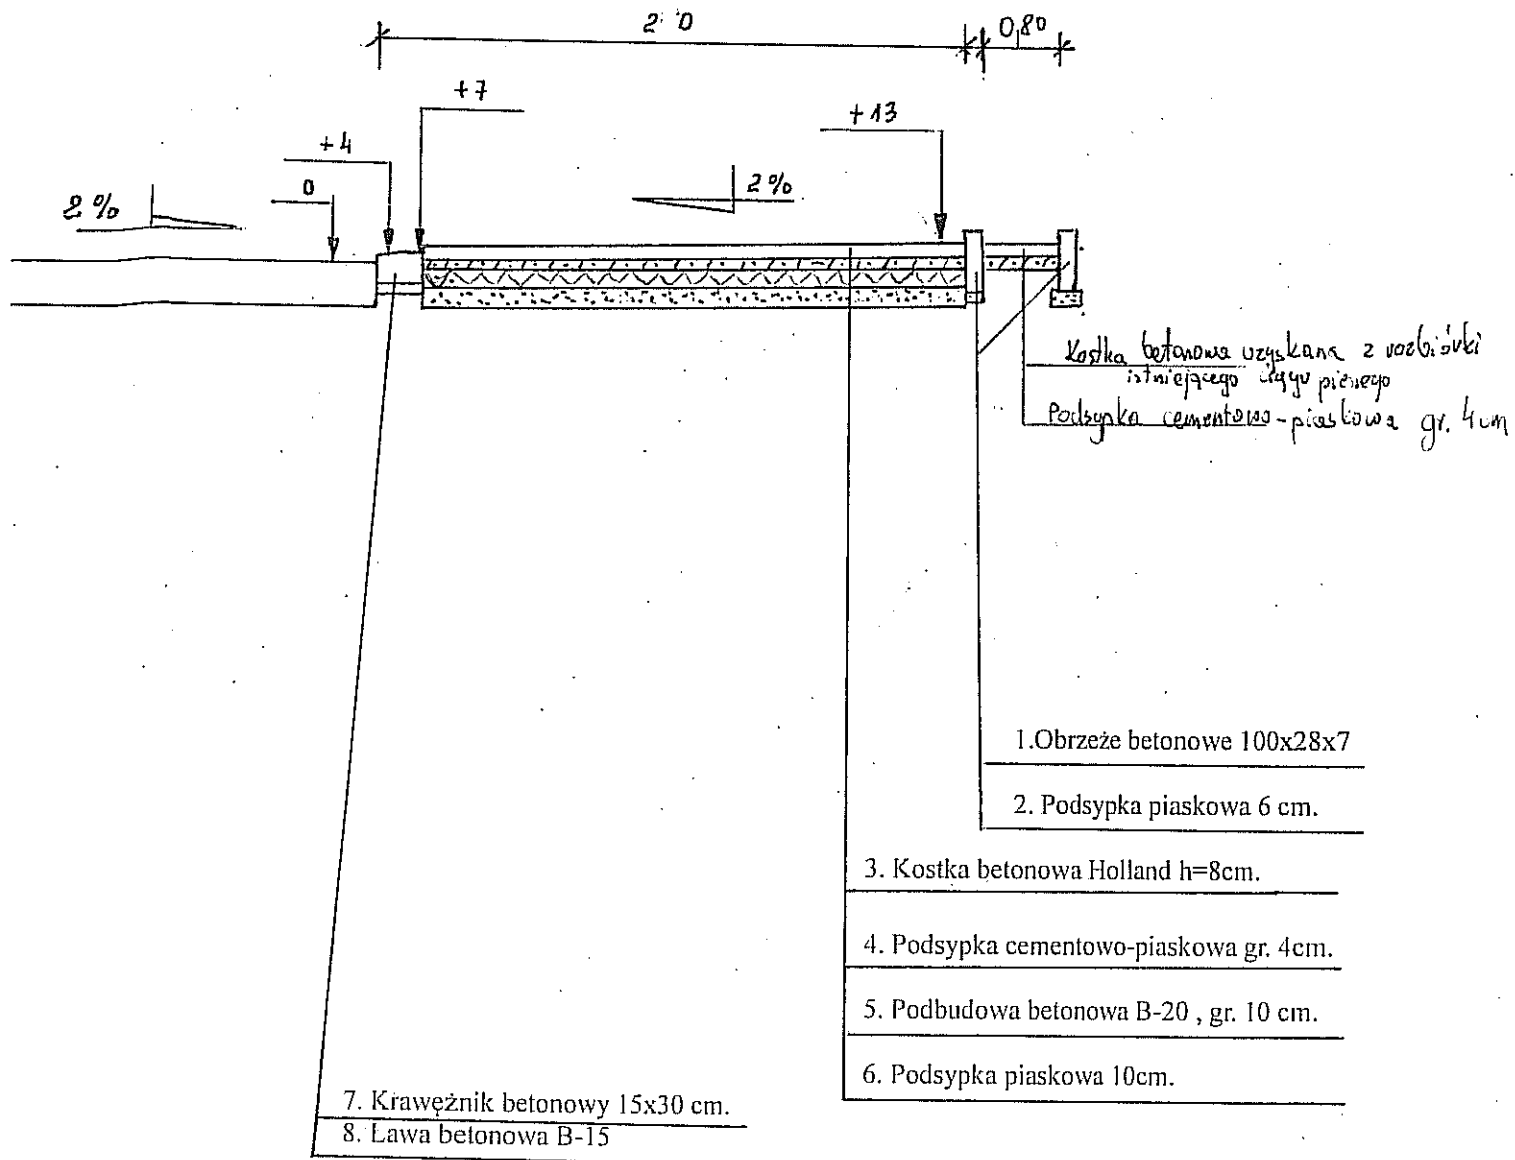


Przekrój normalny ustawienia burtnika drogowego.


Skala 1: 50

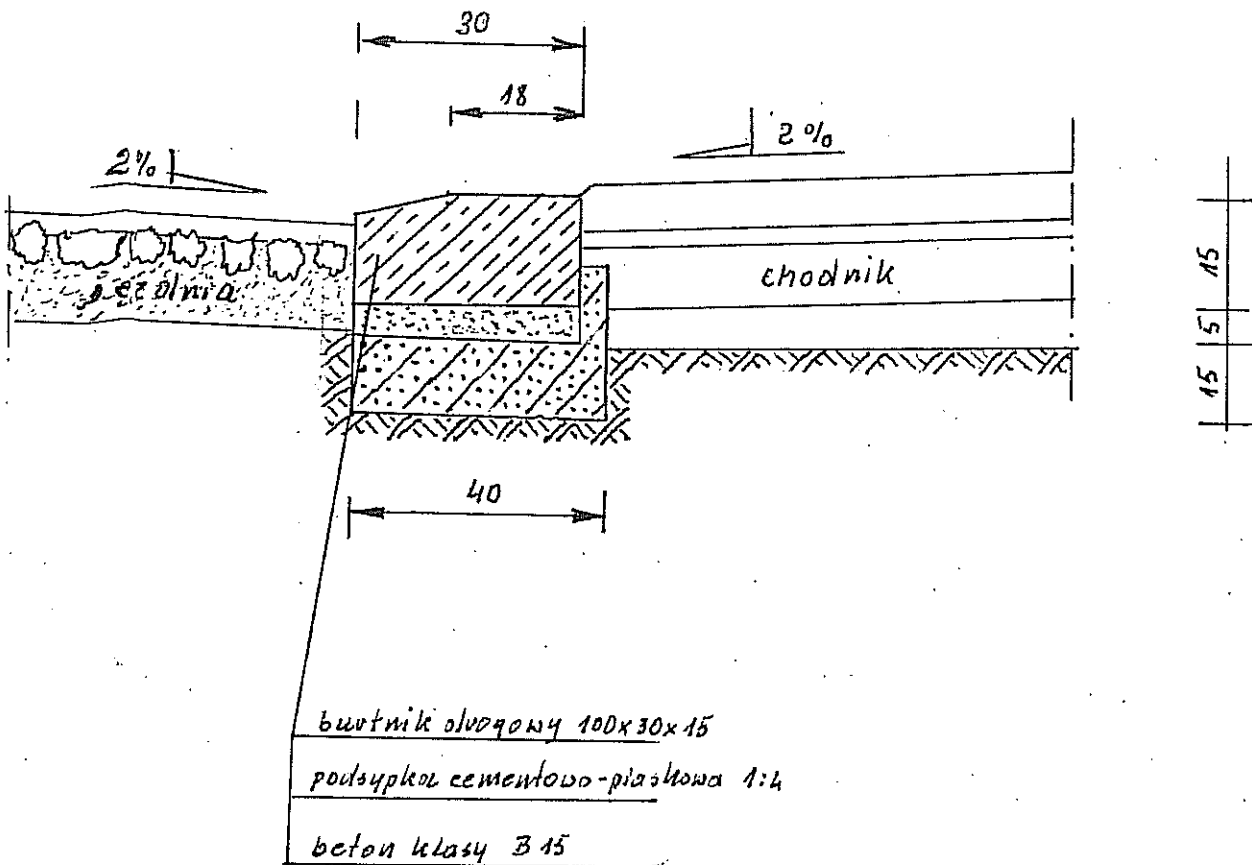

LEGENDA:

 - istniejący chodnik (kostka bet. ogv. 6cm.)

 - zatoka autobusowa do wykonania. (kostka bet. ogv. 8cm. na podbudowie)

 - chodnik do wykonania. (kostka bet. ogv. 6cm. na podbudowie)

WYSZOGRÓD

ZADANIE:

1. Budowa zatoki autobusowej ul. Niepodległości.
 Na długości 33 m "

