LEGANDA

nawierzchnia bezpieczna placu zabaw
284,0 m²

nawierzchnia komunikacj
58,0 m²

nawierzchnia z kostki brukowej
38,0 m²

ławka

kosz

tablica regulamin

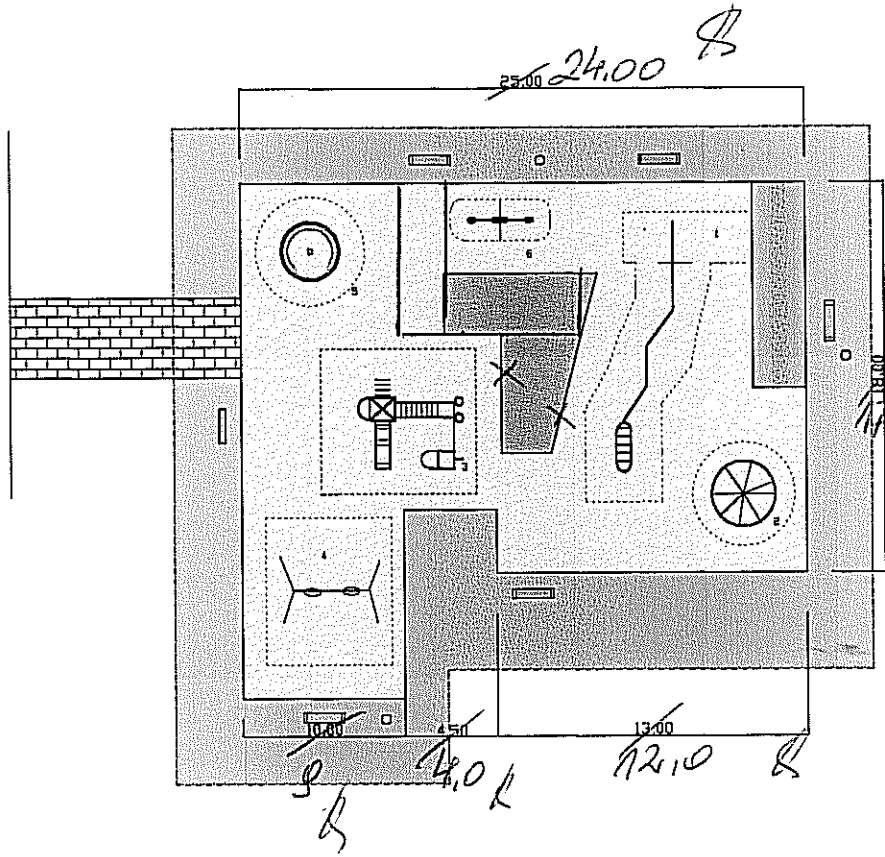

1 - ściana
2 - przeplotnia
3 - wieża
4 - huśtawka dwuosobowa
5 - karuzela
6 - huśtawka wagowa

USŁUGI PROJEKTOWE
NADZÓR BUD., KOSZTORYSOWANIE
i PROJEKTOWANIE OGRODÓW
mgr inż. Barbara Dominikiewicz
09-450 Wyszogród, ul. Klasztorna 29
tel. kom. 509 586 [illegible] tel. (024) 23 11 218
Upr. Bud. [illegible]

Projekt zagospodarowania terenu działki przy Szkole Podstawowej w Wyszogrodzie		
Inwestor:	Gmina i Miasto Wyszogród	
Lokalizacja:	działka nr 1172/2 Wyszogród	
Treść:	Plac Zabaw	Skala 1:35
Projektant / adaptacja :	Barbara Dominiklewicz upr. nr 37/91	Rys. nr.1
		maj 2011

w PŁOCKU
Wydział
Architektury i Budownictwa
ul. Bielska 59, 09-400 Płock