


MIEJSCOWY PLAN ZAGOSPODAROWANIA PRZESTRZENNEGO TERENU W REJONIE ul. ZAMIEŚCIE I DROGI Nr 50 w m. WYSZOGRÓD

SKALA 1:1000



**RYСУNEK PLANU
ZAŁĄCZNIK NR 1
DO UCHWAŁY NR 319/XLIII/2014
RADY GMINY I MIASTA
WYSZOGRÓD
Z DNIA 7 listopada 2014r.**

FRAGMENT STUDIUM UWARUNKOWAŃ I KIERUNKÓW
ZAGOSPODAROWANIA PRZESTRZENNEGO GMINY I MIASTA
WYSZOGRÓD
SKALA 1:10 000

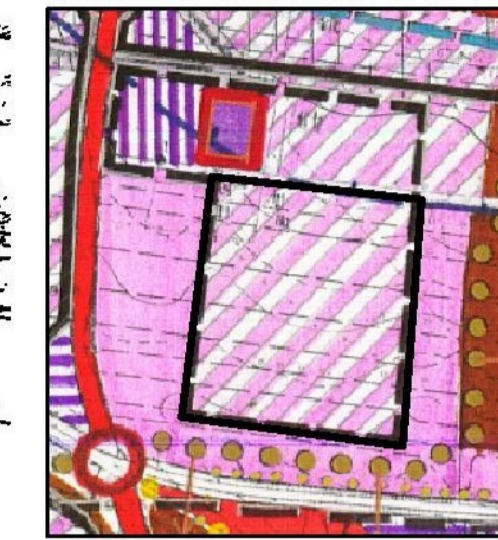

- GRANICE OPRACOWANIA PLANU
- TERENY INTENSYWIKACJI I PRZEKSZTAŁCENIA STANOWISKOWYCH I WYKONAWCZYCH FUNKCJI PRZEKROJOWO-ROZKŁADOWYCH, OBSŁUGI KOLNICZEWI I RZEMIOSŁA UCZĄSZKOWO
- GRANICE OBSZARU O WARTOŚCIACH KULTUROWYCH - OBSZAR STANOWIĄCY KONTAKT EKOSPOŁECZNY
- TERENY DLA KOTÓRYCH PRZEJĘTO OBRÓWIAZEK OPRACOWANIA KONCEPCJI URBANISTYCZNO-ARCHITECTONICZNEJ ZABUDOWY
- TERENY POTENCJALNYCH LOKALIZACJI O OBNIŻAJĄCY FUNKCJI OBIEKTÓW I URZĄDZEŃ ZWIĄZANYCH Z PRODUKCJĄ, SELEKCYJĄ I RZEMIOSŁEM UCZĄSZKOWYM
- GRANICZNE OBSZARY Z MOŻLIWOŚCIĄ BUDOWY ŁUŻY WODNYCH
- STREFY PROJEKTOWANYCH ZESPÓŁÓW PARKINGOWYCH
- STACJA ENERGETYCZNA GPZ 110/35KV
- MIESZKANOWEJ GŁÓWNEJ BEZROZDZIELNEJ
- DROGA KRAJOWA NR 50 (dawnej NR 561) BEZROZDZIELNA O 2 PASACH BIEŻĄCYCH

USTALENIA:

- GRANICE OPRACOWANIA I OBOWIĄZYWANIA PLANU
- LINIE ROZGRANICZAJĄCE TERENY O RÓŻNYM PRZEZNACZENIU I ZASADACH ZAGOSPODAROWANIA
- NIEPRZEKACZALNE LINIE ZABUDOWY
- MNU - TERENY ZABUDOWY MIESZKANIOWEJ JEDNORODZINNEJ Z USŁUGAMI
- UMN - TERENY ZABUDOWY USŁUGOWO MIESZKANIOWEJ
- P/U - TERENY ZABUDOWY PRODUKCYJNO USŁUGOWEJ

TERENY DRÓG PUBLICZNYCH:

- KDZ - ULICA ZBIORCZA
- KDL - ULICA LOKALNA
- KDD - ULICE DOJAZDOWE

INFORMACJE:

- LINIE PODZIAŁU NIERUCHOMOŚCI - ZASADA
- LINIE ELEKTROENERGETYCZNE 15KV ZE STREFAMI OCHRONNYMI
- LINIE ROZGRANICAJĄCE ULIC - poza obszarem planu
- SIEĆ WODOCIĄGOWA
- SIEĆ KANALIZACJI SANITARNEJ
- SIEĆ KANALIZACJI DESZCZOWEJ
- PBU - TERENY ZABUDOWY ZWIĄZANEJ Z DZIAŁALNOŚCIĄ GOSPODARCZĄ
- UR - TERENY ZABUDOWY Z MIESZKANAMI WŁAŚCICIELI Zakładów Usługowych (z dopuszczoną funkcją usługową)
- Z1/2 - ULICA ZBIORCZA
- L1/2 - ULICA LOKALNA
- D1/2 - ULICA DOJAZDOWA
- O-O-O - CIĄG PIESZOJEZDNY

MIEJSCOWY PLAN ZAGOSPODAROWANIA PRZESTRZENNEGO
TERENU W REJONIE ul. ZAMIEŚCIE I DROGI Nr 50 w m. WYSZOGRÓD
BUDOWLANE I URBANISTYCZNE USŁUGI PROJEKTOWE
mgr inż. ALICJA PEJTA-JAWORSKA
opracowania planistyczne, projekty infrastruktury technicznej, ekspertyzy z zakresu ochrony środowiska
09-402 Plock, ul. 3-go Maja 10 m 60 tel. 0-24 268 22 68 kom. 504 766 500
e-mail: apjaworska@wp.pl NIP 774-113-13-19


Zespół projektowy:
mgr inż. Alicja Pejta - Jaworska
upr. urb. Nr 1500
członek OIU z/s w Warszawie o nr WA-154
mgr inż. Andrzej Szymczak

STAROSTA WYSOGRÓD
Ośrodek Dokumentacji Geodezyjno-Technicznej
w Wydziale Geodezji i Geoinformatyki
Starostwa Powiatowego w Plocku
09-400 Plock, ul. Sobieskiego 19
Pobawienie się zgodność niniejszej mapy
z oryginalnym projektem do postępowania rezerwy
geodezyjnego i kartograficznego w dniu
2014.11.07
262.411.02
1:1000

SADNICZA
przez

BIORSTO GEODEZYJNO-
NE W WARSZAWIE

mgr inż. Tadeusz Tajek

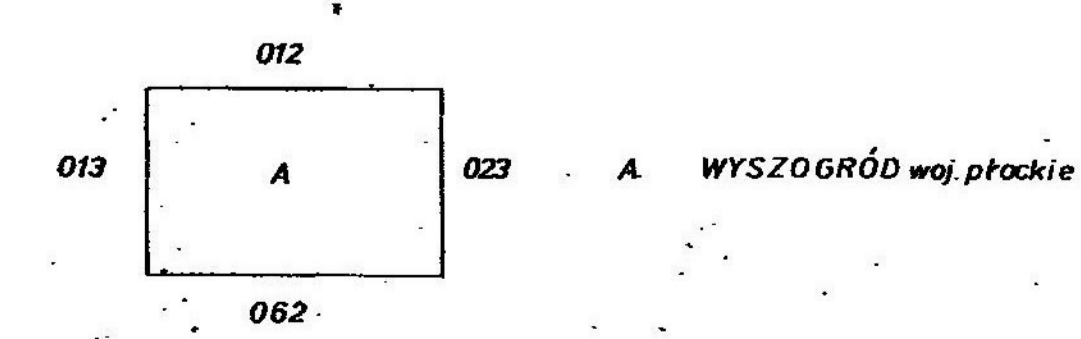

2933
262.411.02
1:1000