


Załącznik nr 4 – Lokalizacja prac do zadania Modernizacja drogi gminnej w miejscowości Kobylniki do zaproszenia do składania ofert IKR 271.11.2025 z dnia 21.05.2025

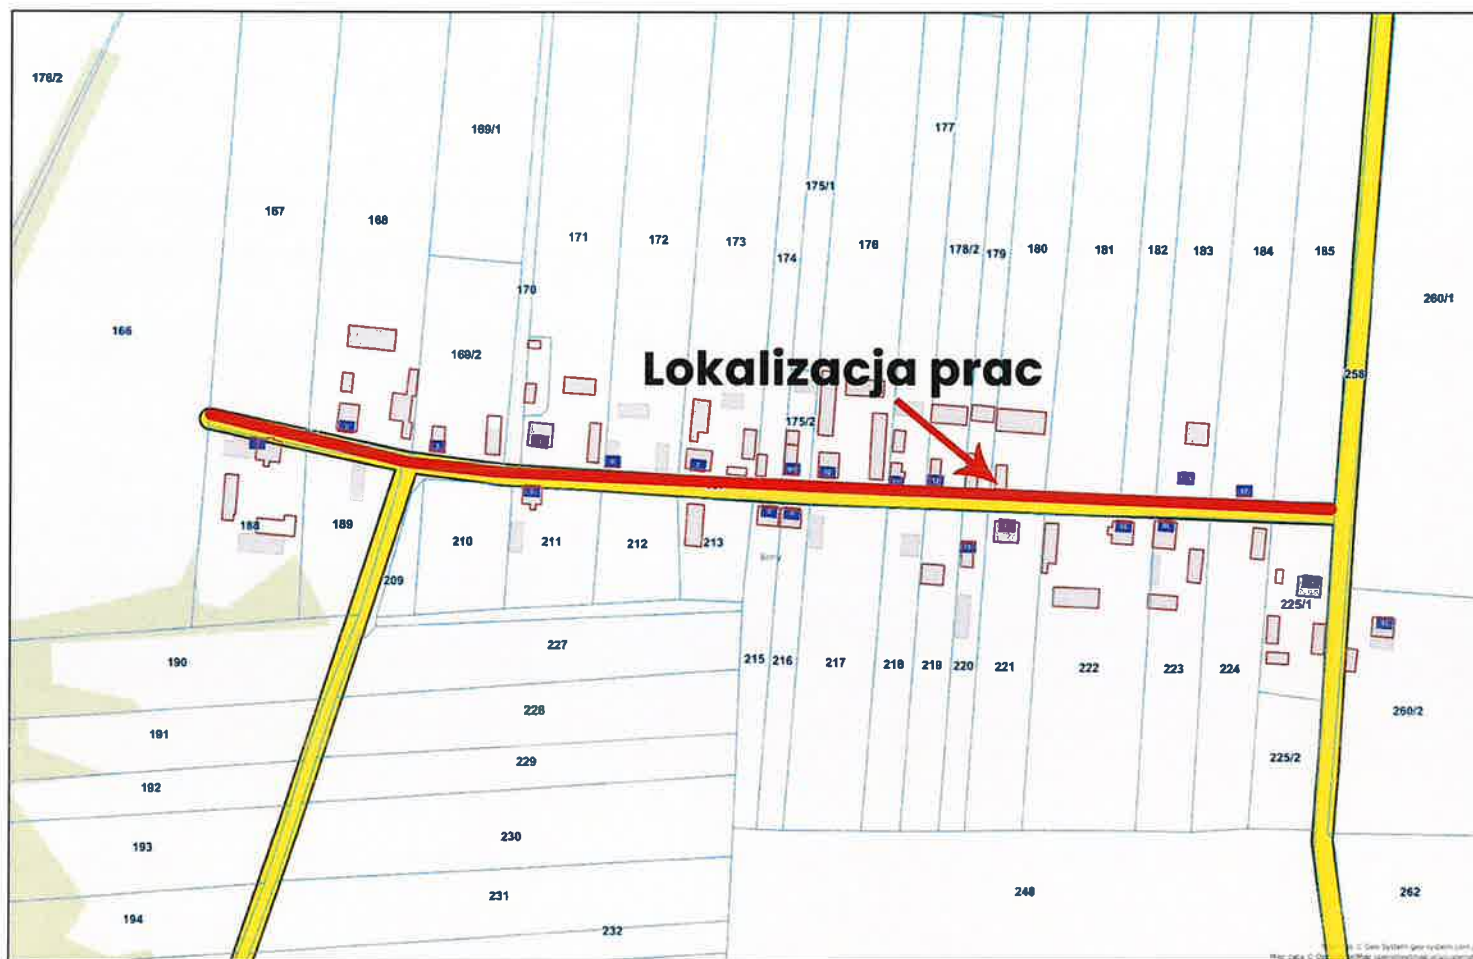

BURMISTRZ
Gminy i Miasta Wyszogród

Iwona Gortat