



MIEJSCOWY PLAN ZAGOSPODAROWANIA PRZESTRZENNEGO DLA DZIAŁEK NR EWID. 770, 773 W OBRĘBIE WYSZOGRÓD

Załącznik nr 1
do Uchwały nr
Rady Gminy i Miasta Wyszogród
z dnia

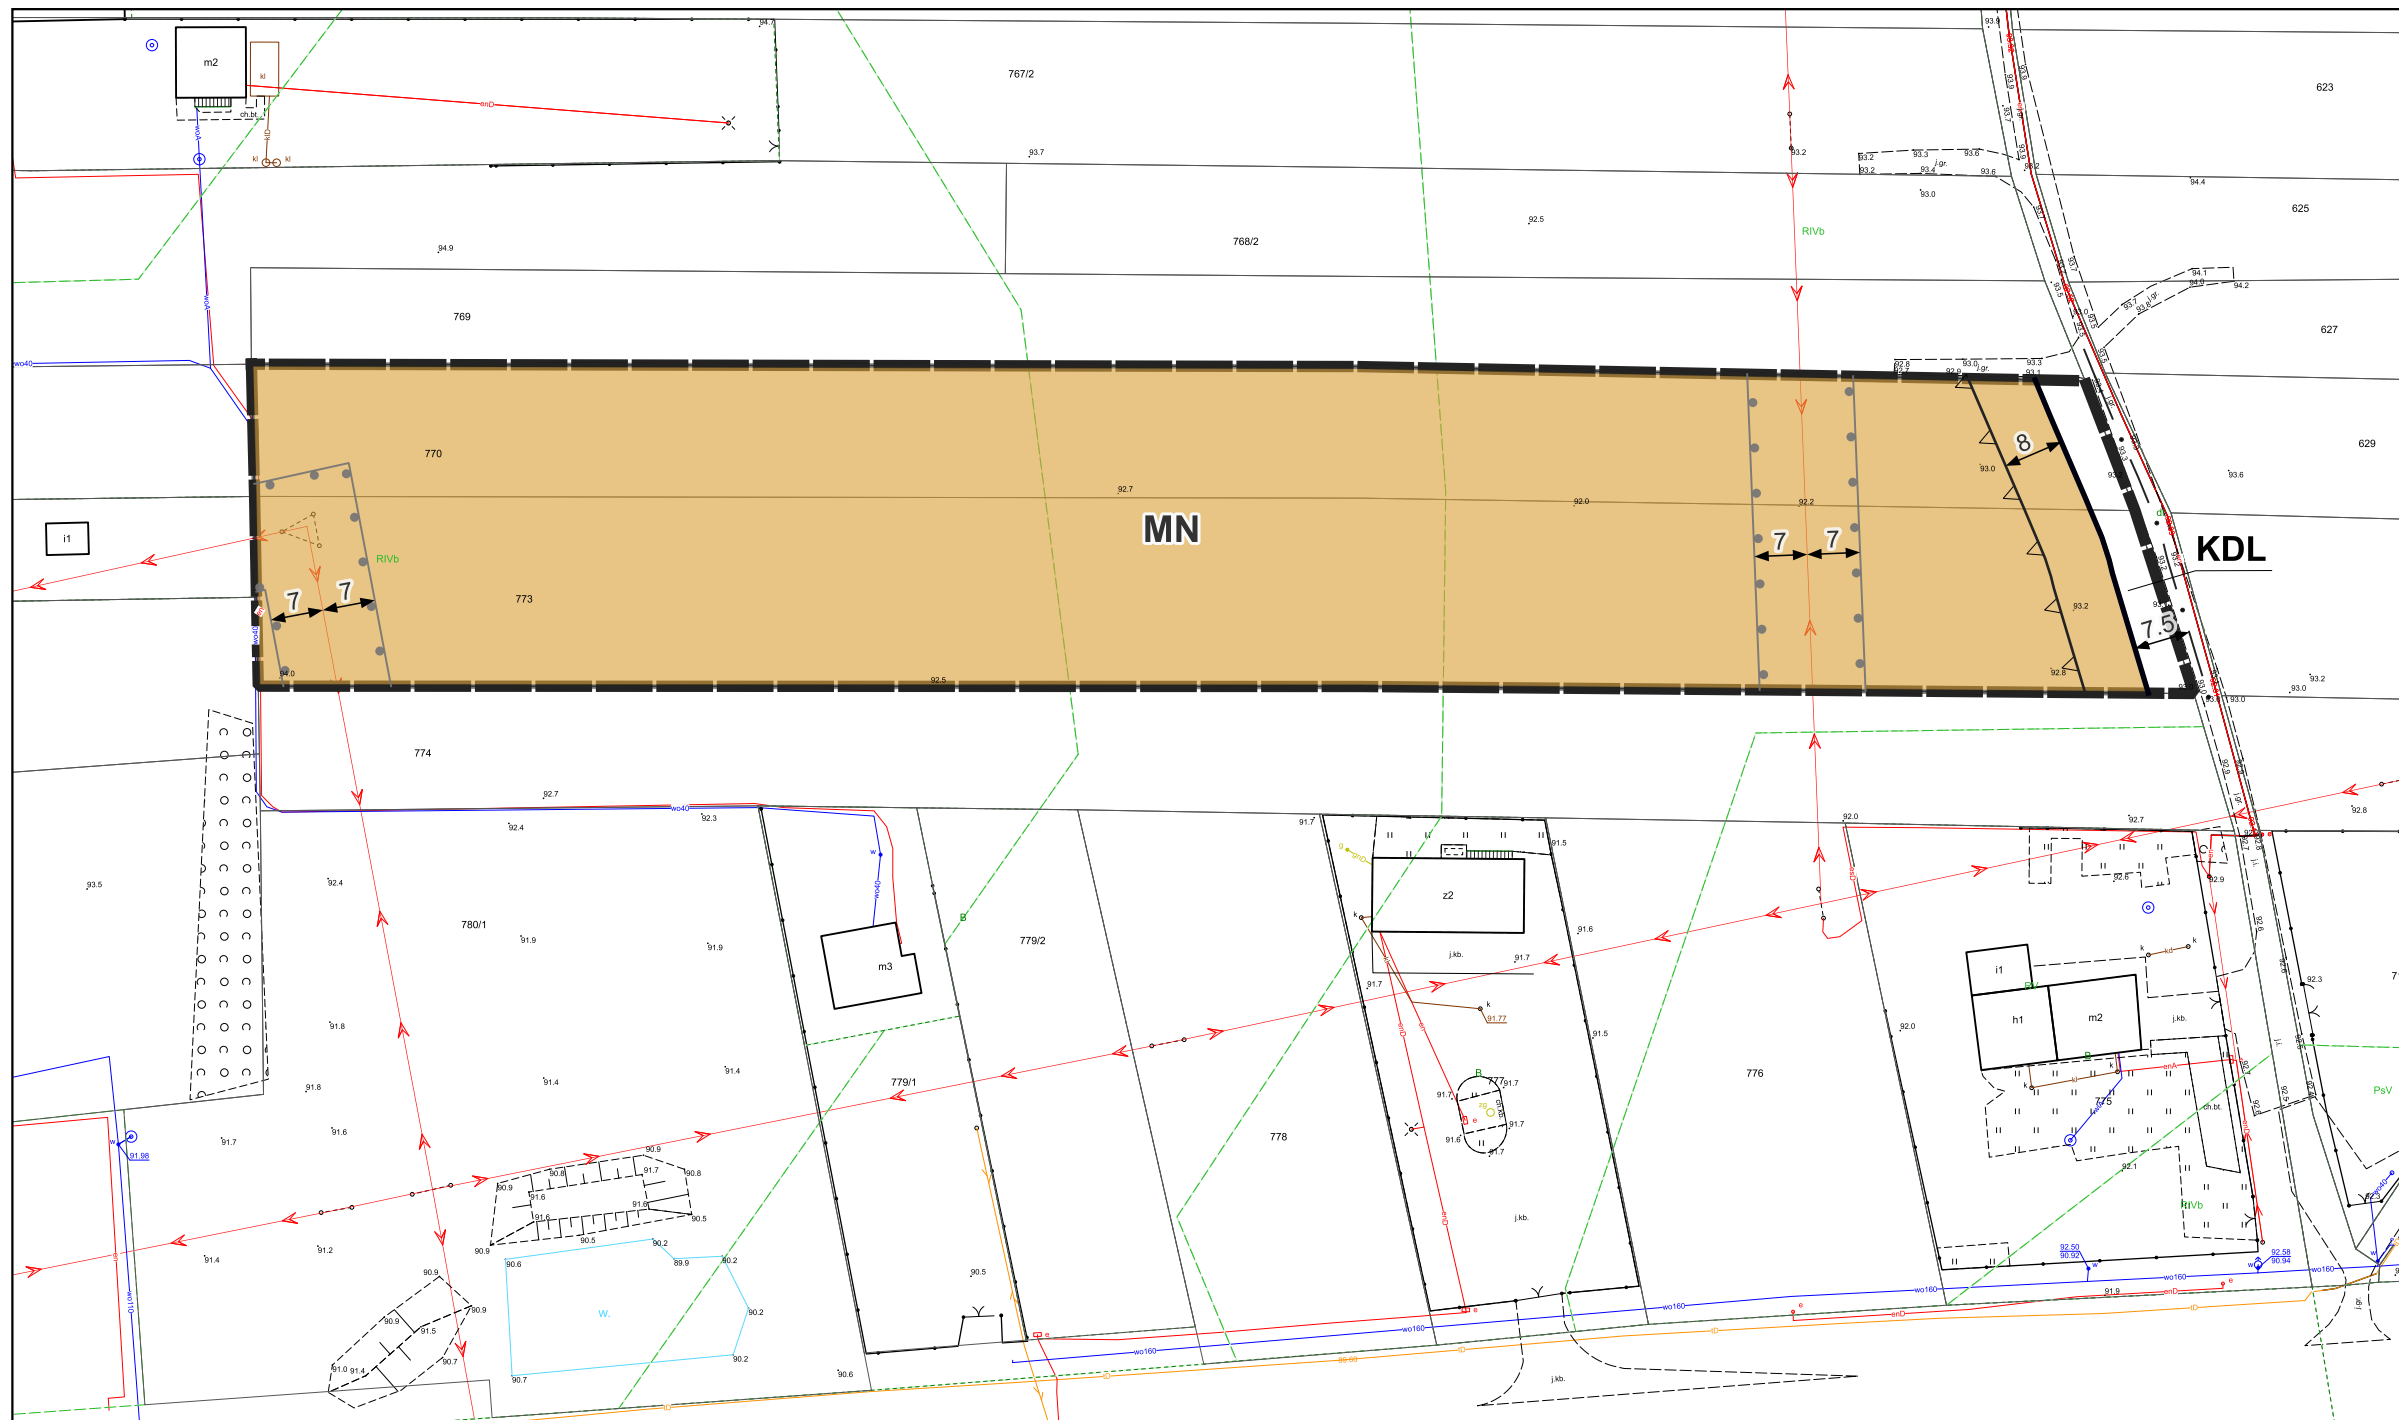

Wyrys ze Studium uwarunkowań i kierunków zagospodarowania przestrzennego gminy Wyszogród

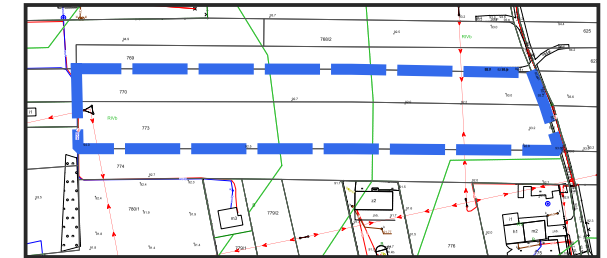

granica planu



teren potencjalnych lokalizacji o dominującej funkcji zabudowy mieszkaniowej jednorodzinnej

USTALENIA

- granica obszaru objętego planem
- linie rozgraniczające tereny o różnym przeznaczeniu lub różnych zasadach zagospodarowania
- nieprzekraczalna linia zabudowy
- zwymiarowane odległości
- strefa ochronna linii elektroenergetycznej SN 15kV

- MN teren zabudowy mieszkaniowej jednorodzinnej
- KDL teren komunikacji drogowej publicznej - drogi lokalnej

INFORMACJE

- oś drogi
- linie elektroenergetyczne SN 15kV

CAŁY TEREN OBJĘTY PLANEM POŁOŻONY JEST W GRANICACH NADWIŚLAŃSKIEGO OBSZARU CHRONIONEGO KRAJOBRAZU

0 20 40 m

Skala: 1:1 000



MIEJSCOWY PLAN ZAGOSPODAROWANIA PRZESTRZENNEGO DLA DZIAŁEK NR EWID. 770, 773 W OBRĘBIE WYSZOGRÓD



BUDOWLANE I URBANISTYCZNE USŁUGI PROJEKTOWE
mgr inż. ALICJA PEJTA-JAWORSKA

opracowania planistyczne, projekty infrastruktury technicznej, ekspertyzy ochrony środowiska

09-400 Płock, ul. Kazimierza Wielkiego 37/93
kom. 504766500 e-mail: apjaworska@wp.pl

Główny projektant: mgr inż. Alicja Pejta, upr. urbanistyczne nr 1500
Oprac. graficzne: mgr Paula Drzymała, upr. urbanistyczne - nr dyplomu: 80/2021/W1