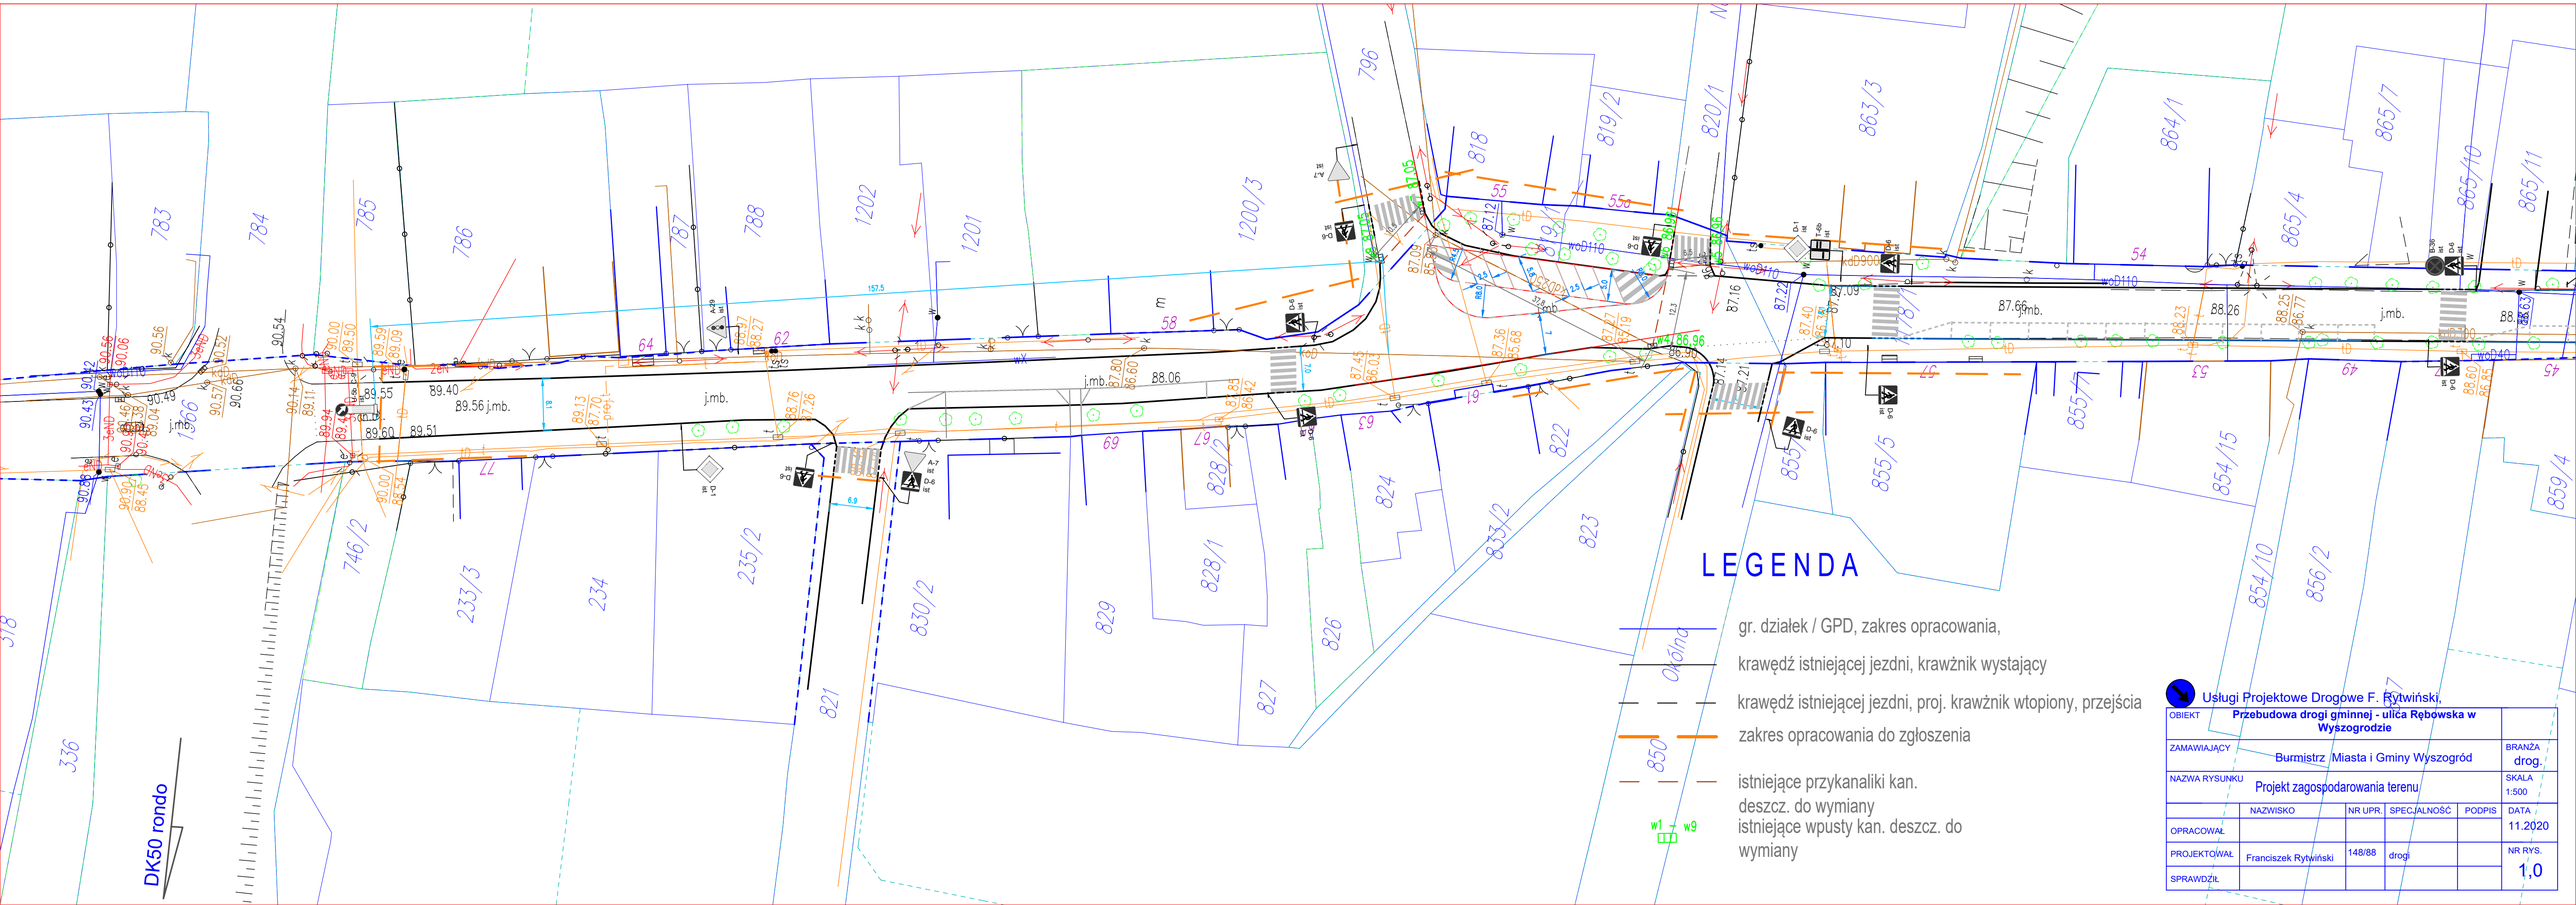

Usługi Projektowe Drogowe F. Rytwiński

OBIEKT	**Przebudowa drogi gminnej - ulica Rębowska w Wyszogrodzie**				
ZAMAWIAJĄCY	Burmistrz Miasta i Gminy Wyszogród				BRANŻA drog.
NAZWA RYSUNKU	Projekt zagospodarowania terenu				SKALA 1:500
	NAZWISKO	NR UPR.	SPECJALNOŚĆ	PODPIS	DATA 11.2020
OPRACOWAŁ					
PROJEKTOWAŁ	Franciszek Rytwiński	148/88	drogi		NR RYS. 1,0
SPRAWDZIŁ					