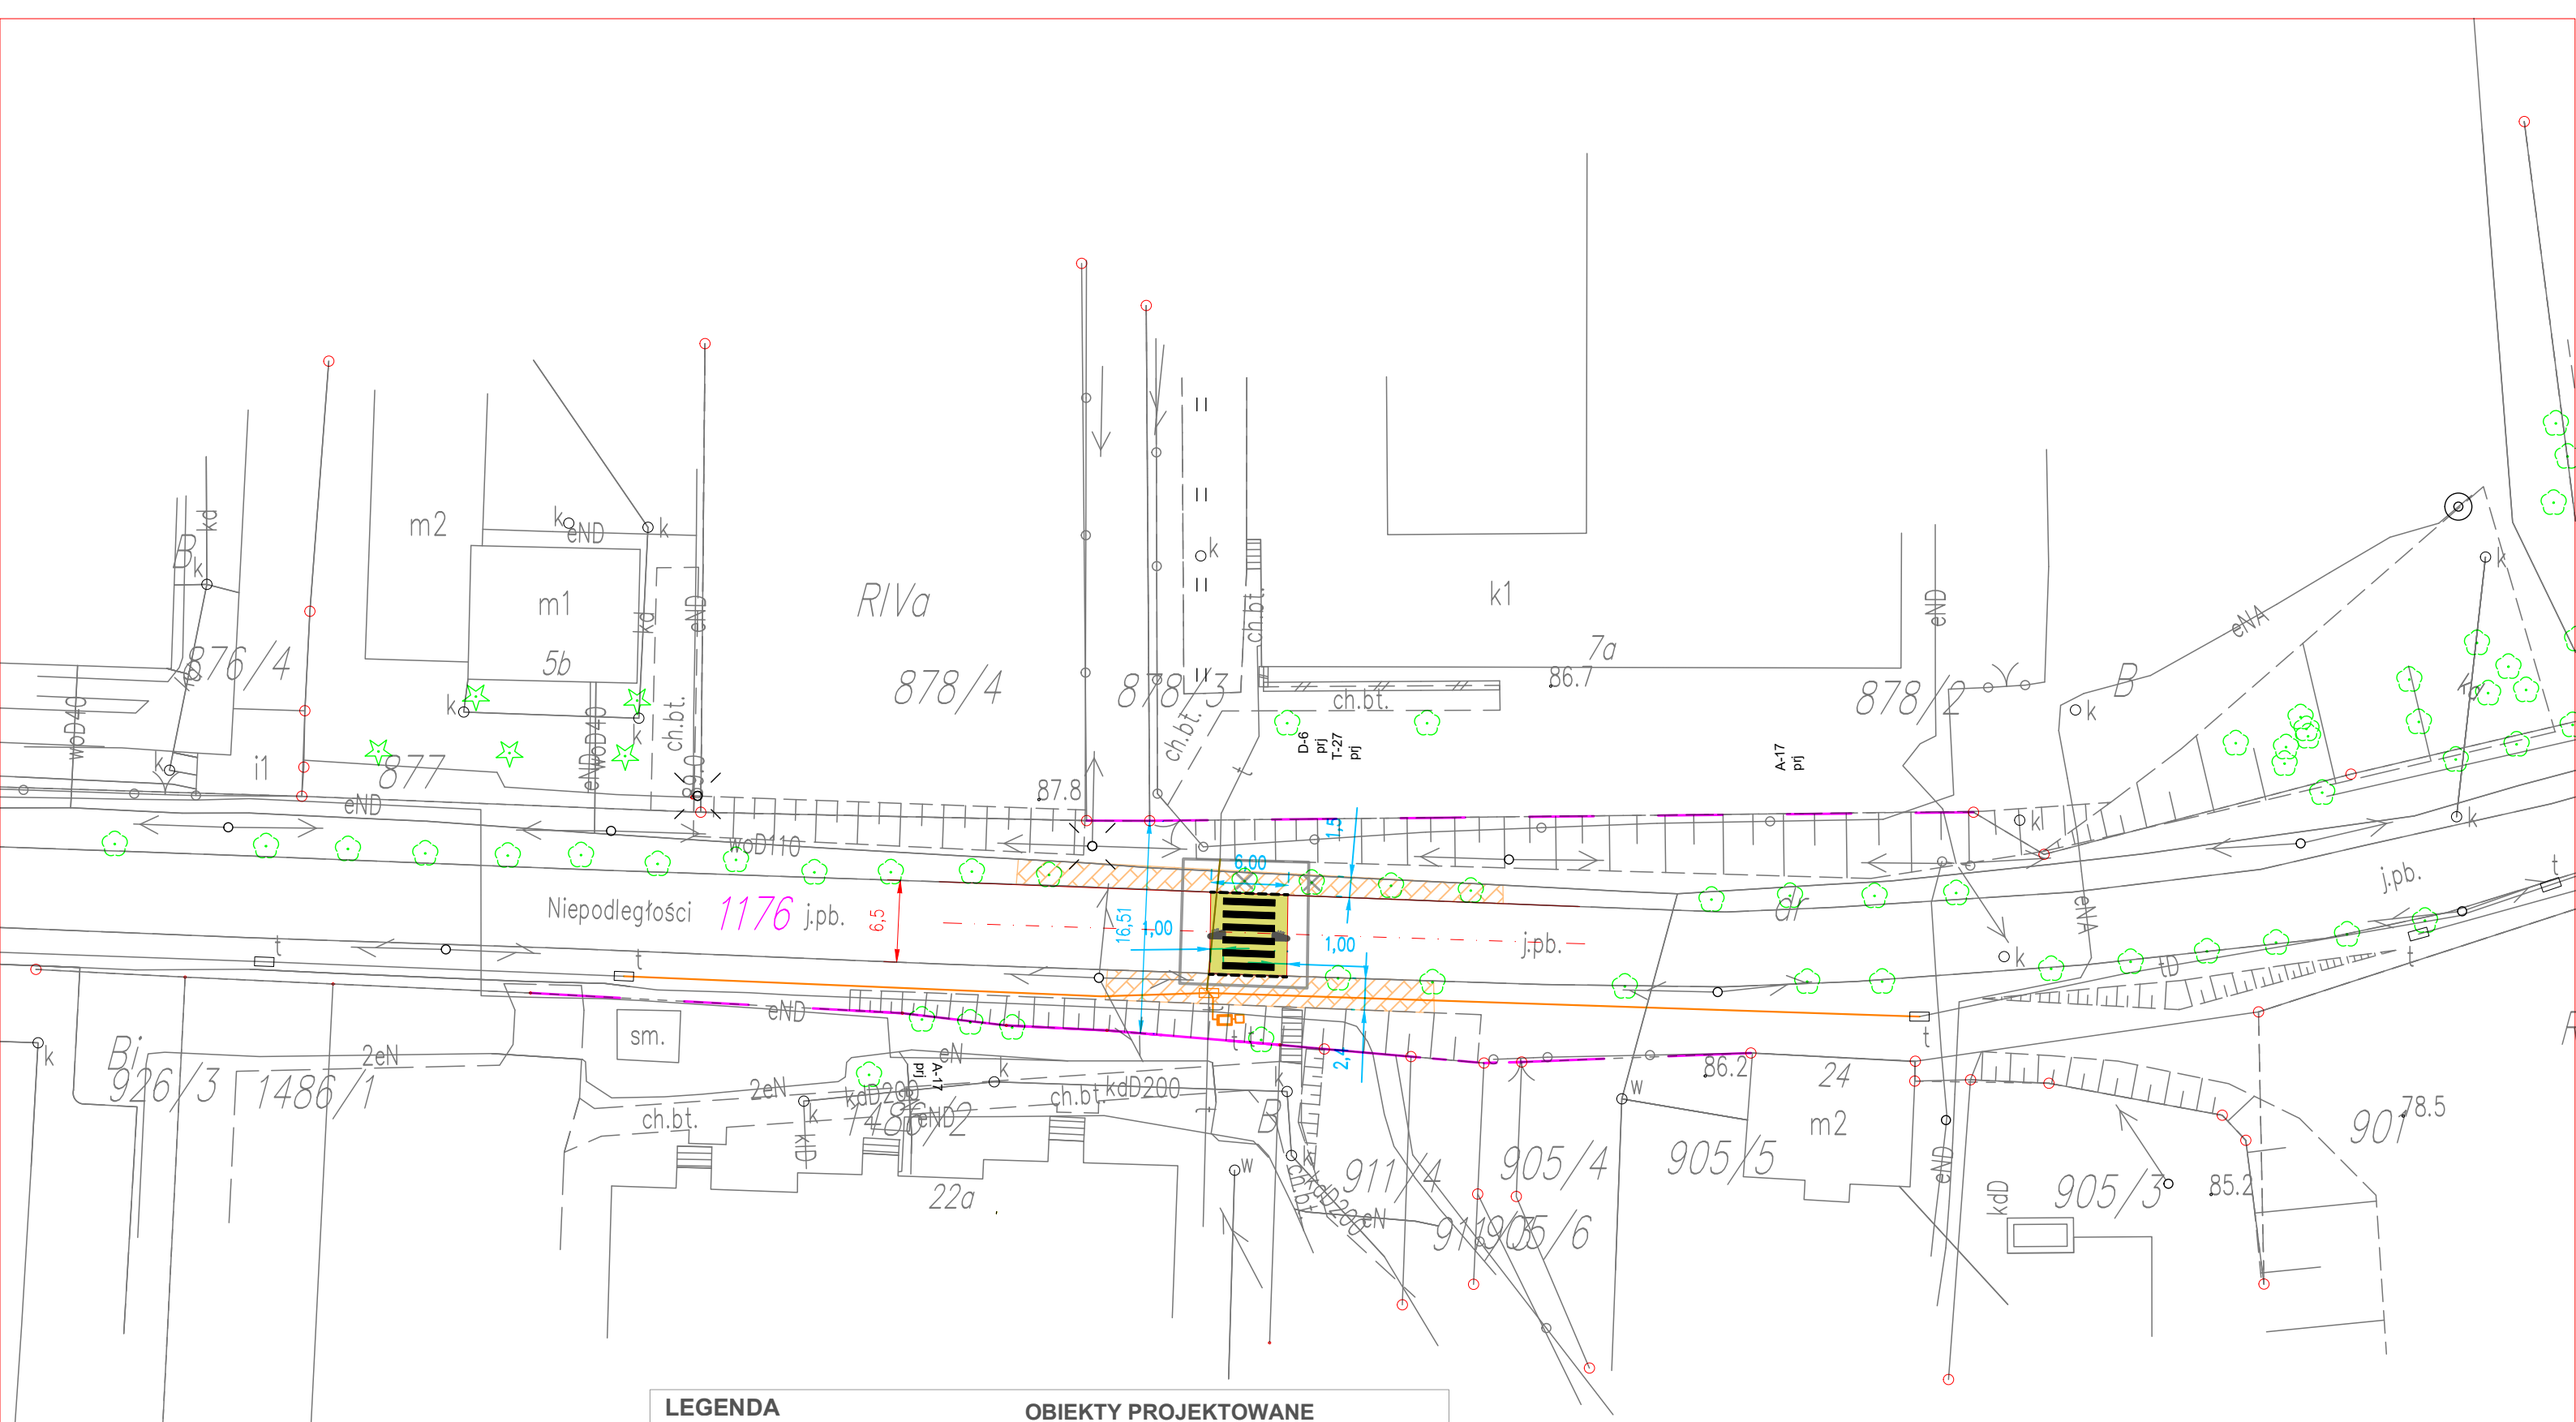

LEGENDA

OBIEKTY ISTNIEJĄCE

- granica mapy d/c
- Ist. budynki
- Ist. krawędzie jezdni
- Ist. ogrodzenia
- Ist. granice działek drog. i przyl.
- Ist. bramy
- Ist. furtki
- Ist. drzewa
- Ist. skarpy

OZNACZENIA INSTALACYJNE

- Ist. sieć eNN
- Ist. lampy oświetleniowe
- Ist. słupy napowietrznej linii eNN
- Ist. sieć wodociagowa
- Ist. kanały sanitarne
- Ist. kan. kablowa telefon.
- Ist. słupy napowietrznej linii teletechnicznej

OBIEKTY PROJEKTOWANE

- Obszar niezbedny do wykonania przejścia
- istn. jezdnia o nawierzchni asfaltowej
- istn. krawężnik do obniżenia lub wymiany
- proj. przejście wyniesione U-16
- istn. chodniki z kostki beton.
- ist. drzewa przewidziane do wycinki

Usługi Projektowe Drogowe F. Rytwiński,

OBIEKT	**Poprawa bezp. ruchu drogowego na przejściu dla pieszych w Wyszogrodzie, ul. Niepodległości nr 291530W, km 0+230**				
ZAMAWIAJĄCY	Burmistrz GiM Wyszogród				BRANŻA drog.
NAZWA RYSUNKU	**Plan sytuacyjno-wysokościowy**				SKALA 1:500
	NAZWISKO	NR UPR.	SPECJALNOŚĆ	PODPIS	DATA
OPRACOWAŁ					10.2021
PROJEKTOWAŁ	inż. Franciszek Rytwiński	148/88	drogi		NR RYS. 1.0
SPRAWDZIŁ					