



A

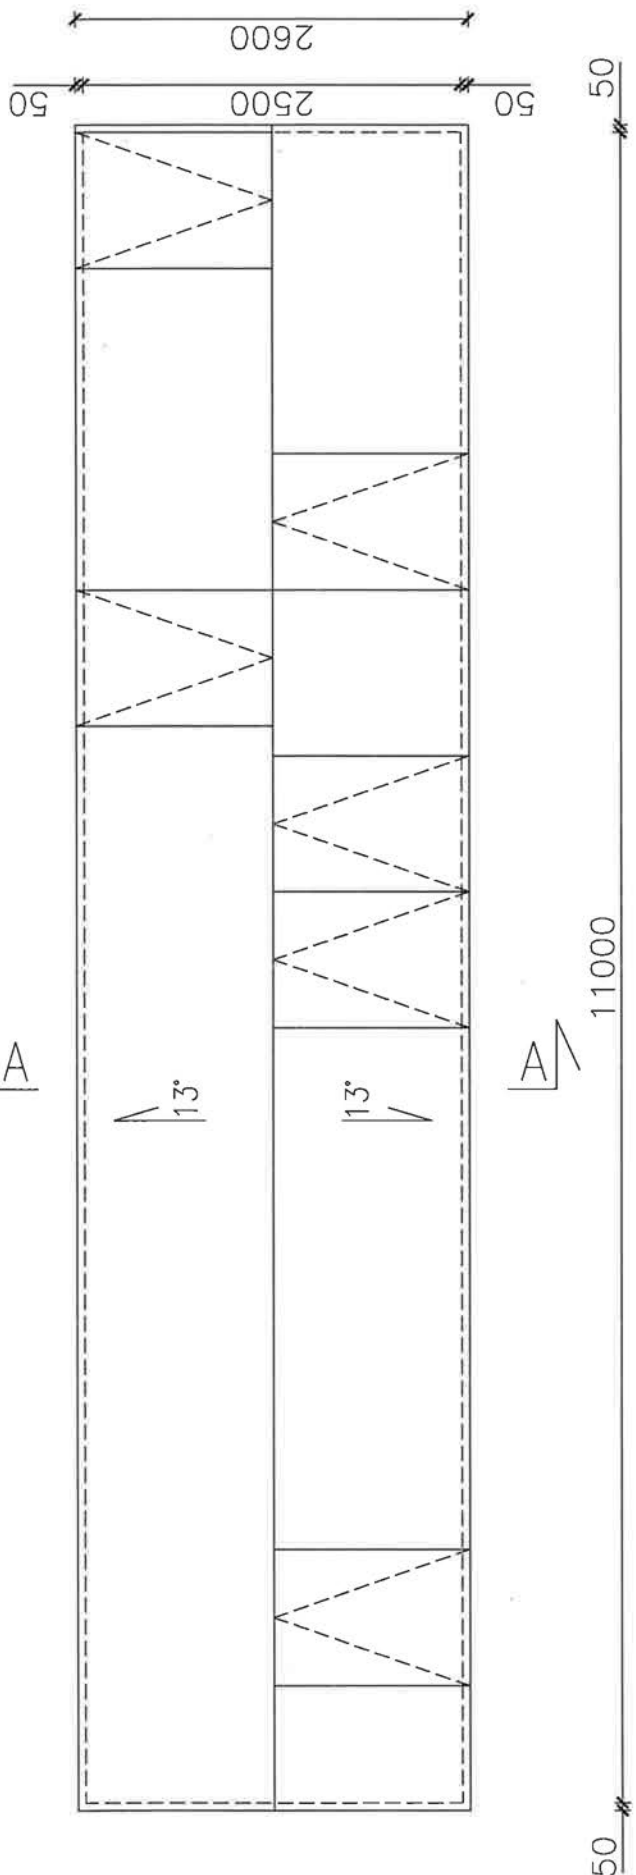

PRZEMÓW  
A-A

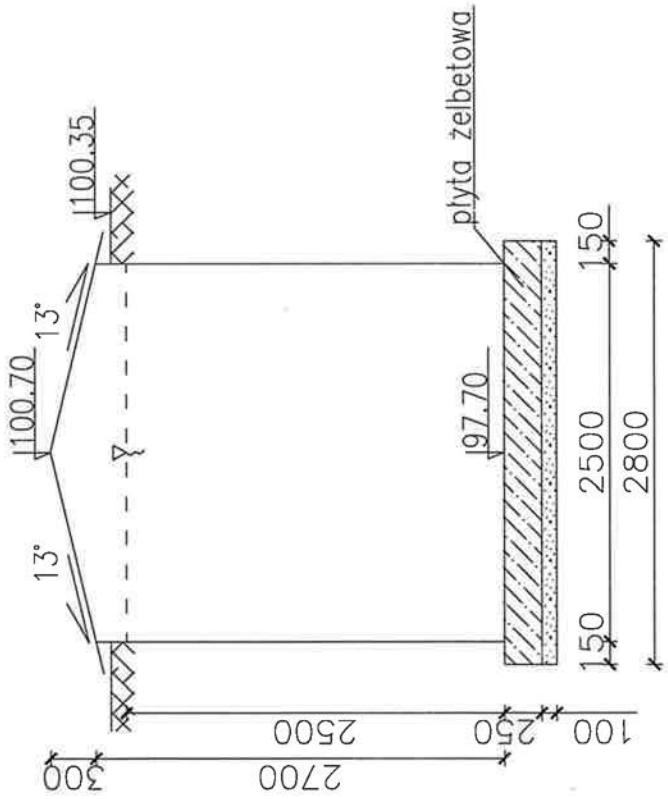

STUDIO WYSTAWOWE  
Wydział Architektury i Budownictwa  
00-400 Płock, ul. Białe 59