

**R O S T K O W I C E**

**Gmina Wyszogród**

ODGK przy Starostwie Powiatowym w Płocku

Ewidencja Gruntów i Budynków

09-400 Płock

ul. Bielska 59

Nr Kancelaryjny: ODGKII7430/4662/10

Województwo

Powiat

Jednostka ewidencyjna

Obręb

mazowieckie

płocki

141915\_5-WYSZOGRÓD - OBSZAR WIEJSKI

0013-ROSTKOWICE

## WYPIS Z REJESTRU GRUNTÓW

JEDNOSTKA REJESTROWA : **G45** KW: **47738**

### WŁAŚCICIELE

właściciel :

udział: 1/1 PAWLAK SŁAWOMIR (ROMAN, CECYLIA)

zam: 09-450 WYSZOGRÓD, KOBYLNIKI 74

### GRUNTY

Oznaczenie działki		Bliższe określenie położenia	Określenie konturów - użytków i klas gleboznawczych		POWIERZCHNIA w ha		Numer księgi wieczystej lub oznaczenie innych dokumentów
Arkusz	Nr Działki		opis	oznacz.	użytków i klas	działki	
1	75/1		grunty orne	R-RIIIb	0.83	1.96	KW 47738
			sady	S-RIIIb	0.33		
			Uż.rolne zabudowane	B-RIIIb	0.19		
			pastwiska trwałe	Ps-PsIII	0.61		
I. Wskaźnik działki: 141915_5.0013.75/1							
Razem powierzchnia: 1.96 ha, obejmująca teren zabudowany i teren zielony							

I) Wskaźnik działki: 141915\_5.0013.75/1

Razem powierzchnia: **1.96 ha**, słownie: jeden ha, dziewięćdziesiąt sześć arów

cała jednostka: **5.5650 ha**, słownie: pięćdziesiąt pięć tysięcy sześćset pięćdziesiąt m<sup>2</sup>

Uwaga do działki: 75/1, arkusz: 1

AKT NOT.1207/96 Z 18.04.96

Sporządzono według stanu rejestru z dnia: **2010-05-06**, sporządził(a): KARBOWNIK BOŻENA

Dokument niniejszy jest wypisem z opisowych danych ewidencji gruntów  
i budynków i jest przeznaczony do dokonywania wpisu w księdze wieczystej.

Dokument niniejszy nie zawiera  
wszystkich informacji określonych  
w Rozporządzeniu Ministra Rozwoju  
Regionalnego i Budownictwa w sprawie  
ewidencji gruntów i budynków  
z dn. 29.03.2001r. (Dz.Ust.38p.454§86 ust.1)



**Z up. STAROSTY**

Starszy Geodeta  
**Aleksandra Wańtuchowicz**

Rachunek 3225

na podstawie umowy, zlecenia 3360-1/2010 z dnia 2010-05-05

ORYGINAŁ

Wasz znak: z dnia 2010-05-05

Sprzedawca: Nabywca:

OŚRODEK DOKUMENTACJI GEODEZYJNO-KARTOGRAFICZNEJ Pawlak Sławomir  
PRZY STAROSTWIE POWIATOWYM W PŁOCKU

Bielska 59

09-400 PŁOCK

NIP: 774-24-84-362

NIP:

Dotyczy: Rostkowice

Asortyment: sprzedaż map

Kerg:

Uwagi:

Lp	rodzaj ceny	cennik numer	pozycja	treść	jednostka miary	ilość	cena	współcz	wartość bez podatku	podatek staw.	wartość z podatkiem
1	15	07/03	4/3	ksero papier A3	ark.	1	1.18 zł	1	1.18 zł	zw	1.18 zł
2	3	05/03	3/1	ud.kop.map 200-2000	arkusz	1	30.00 zł	1.5	45.00 zł	zw	45.00 zł

Razem x 46.18

Do zapłaty: 46.18

Słownie: czterdzieści sześć złotych 18/100

W tym VAT: 0.00 zł

Forma płatności: gotówka

nr konta: 90203000451110000000164840

Opłaty naliczono na podstawie rozporządzenia Ministra Infrastruktury

z dnia 19 lutego 2004r. (Dz. U. Nr 37 pozycja 333)

Dniem zapłaty jest data wpływu należności na nasz rachunek bankowy

ustawa prawna - Kodeks Cywilny art. 454.

Opłaty nieuiszczone w terminie podlegają wraz z odsetkami ściąganiu

w trybie postępowania egzekucyjnego.

Zwolnione z VAT-u


Sporządził: Chyczewska Dorota

Zapłacono:

dnia:

z up. STAROSTY  
mgr Edyta Bielska  
Kierownik  
Ośrodka Powiatowy Zespół Geodezyjno-Kartograficzny



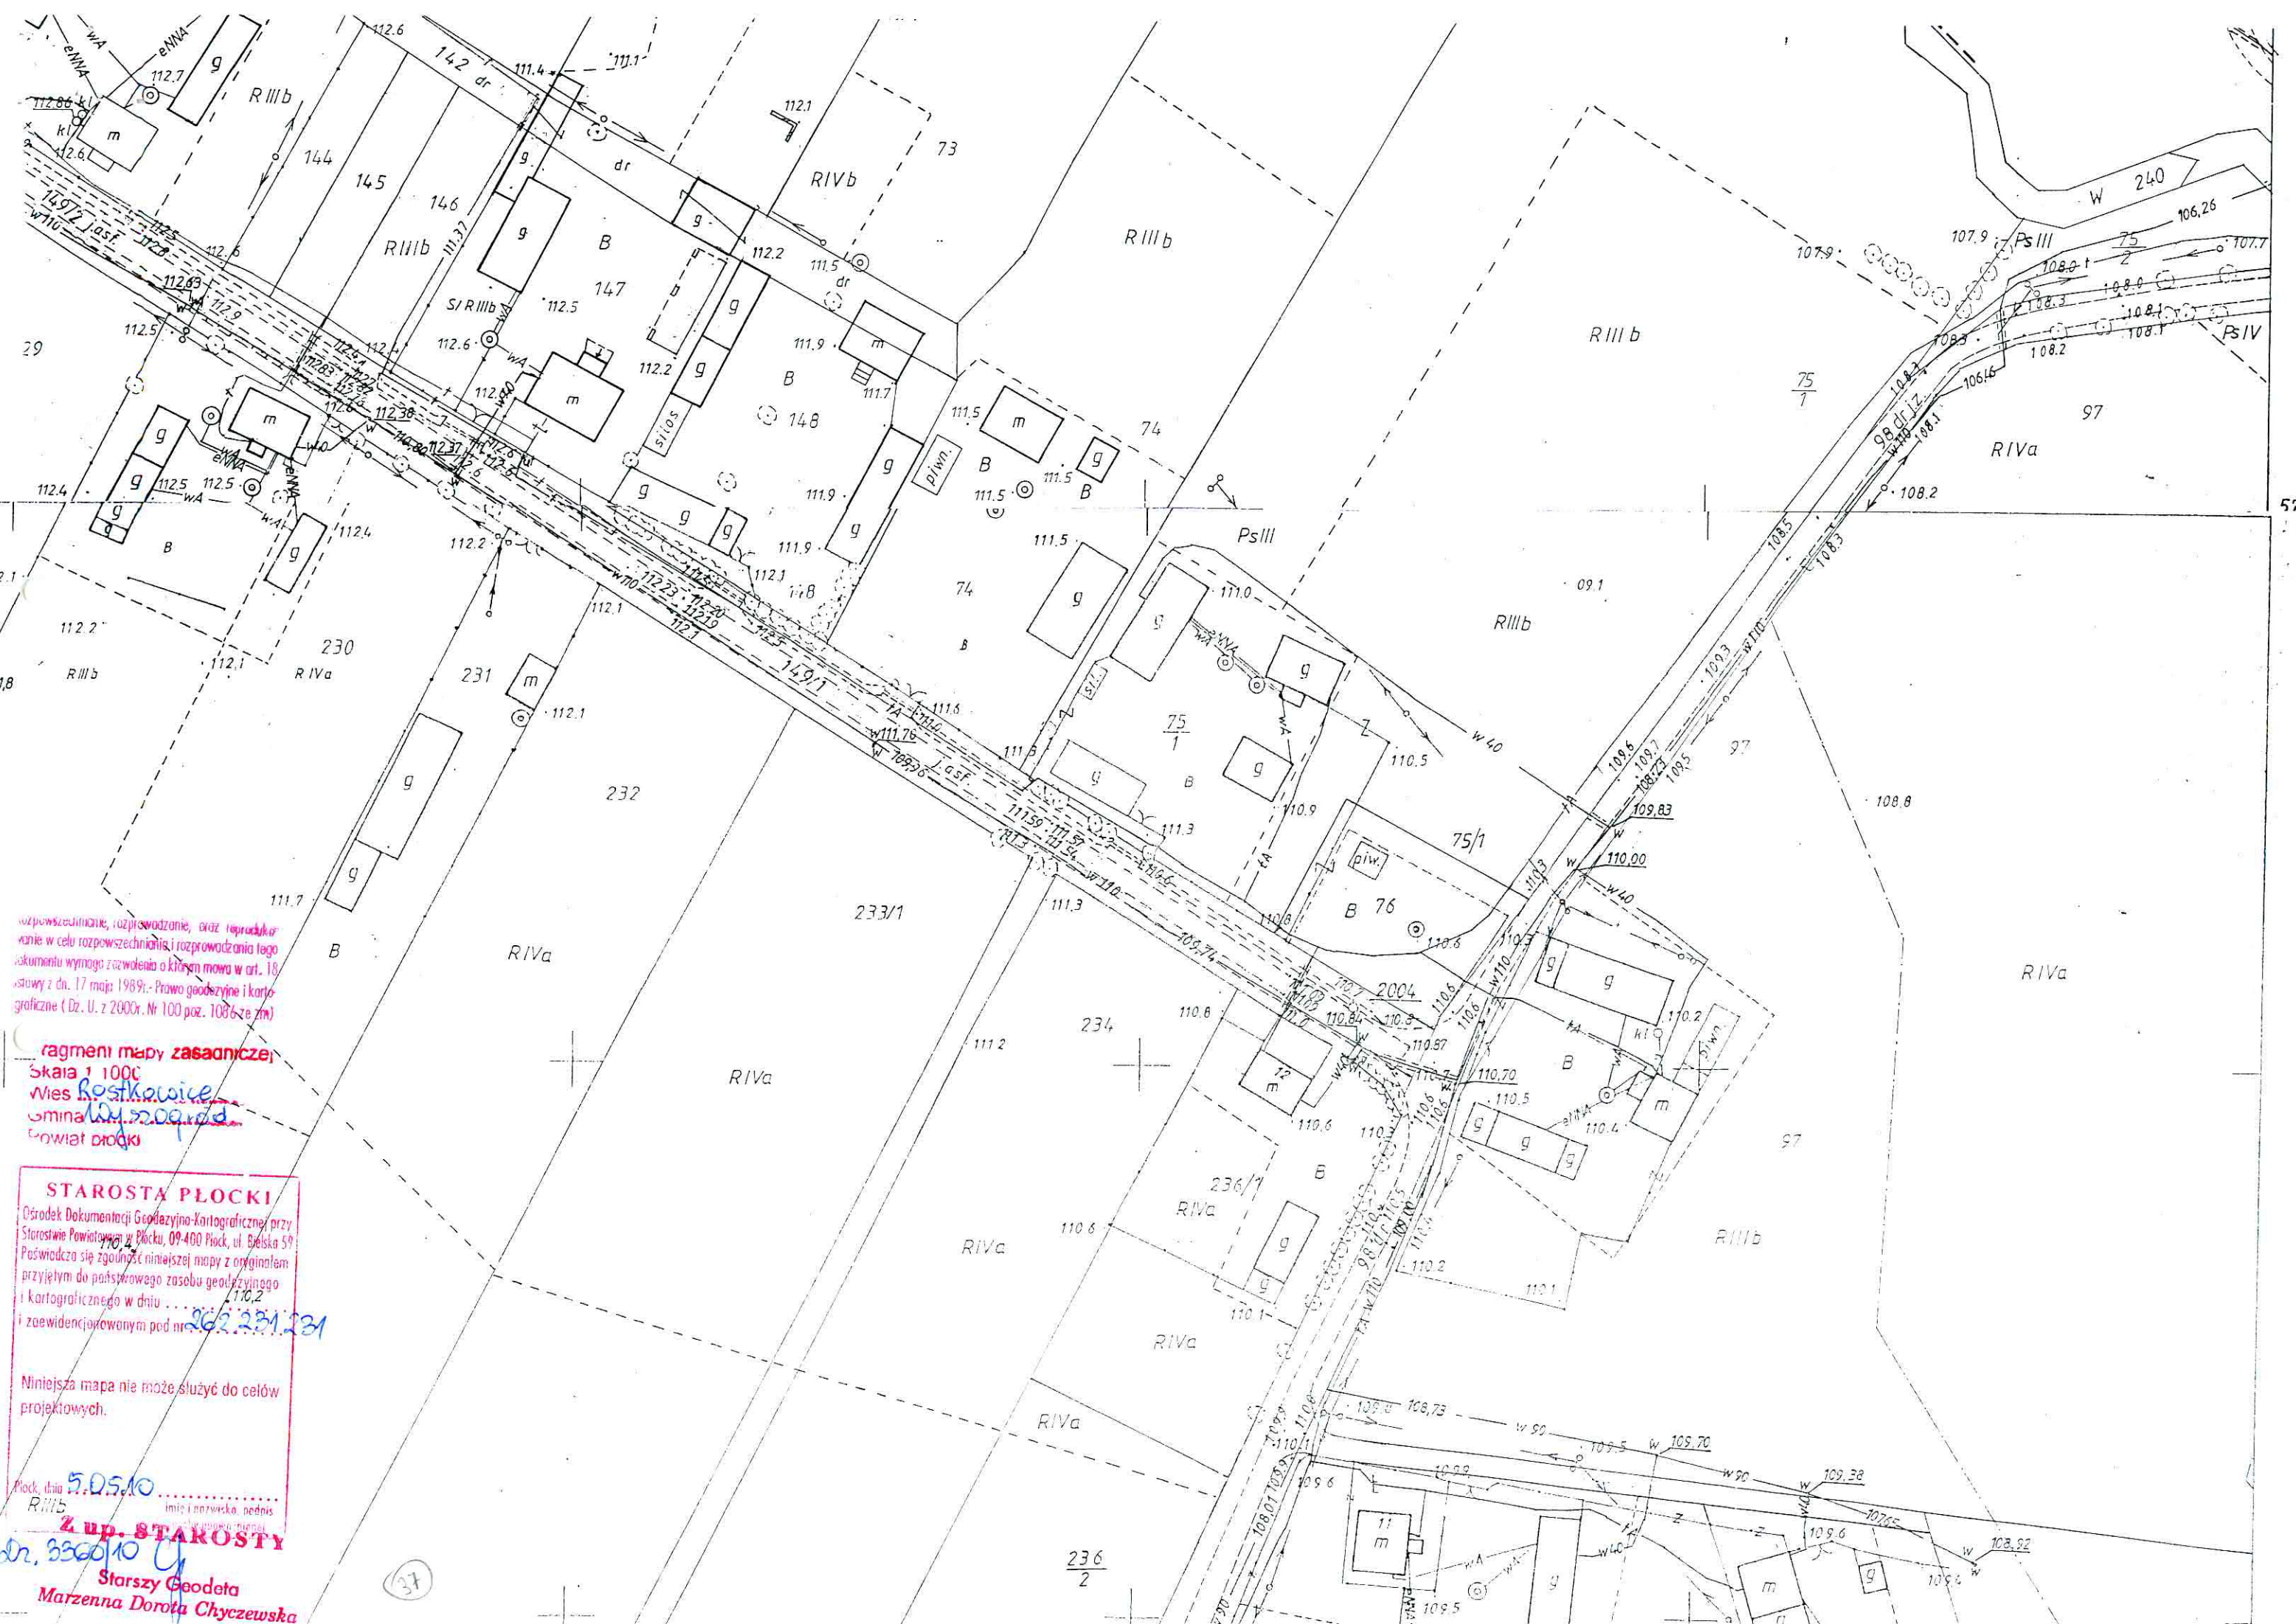

rozpowszechnianie, rozprowadzanie, oraz reprodukcje  
w celu rozpowszechnienia i rozprowadzania tego  
dokumentu wymaga zezwolenia o którym mowa w art. 18  
ustawy z dn. 17 maja 1989r. - Prawo geodezyjne i karto-  
graficzne (Dz. U. z 2000r. Nr 100 poz. 1086 ze zm.)


Fragment mapy zasadniczej  
Skala 1:1000  
Wiosna 2004  
Gmina Płock  
Powiat Płocki

**STAROSTA PŁOCKI**  
Ośrodek Dokumentacji Geodezyjno-Kartograficznej przy  
Starostwie Powiatowym w Płocku, 09-400 Płock, ul. Belska 59  
Poświadczam się zgodność niniejszej mapy z oryginałem  
przyjętym do państwowego zasobu geodezyjnego  
i kartograficznego w dniu 26.05.10  
i zaewidencjonowanym pod nr 262.231.231

Mniejsza mapa nie może służyć do celów  
projektowych.

Płock, dnia 26.05.10  
R.II/b  
Z up. STAROSTY  
Stary Geodeta  
Marzena Dorota Chyczewska



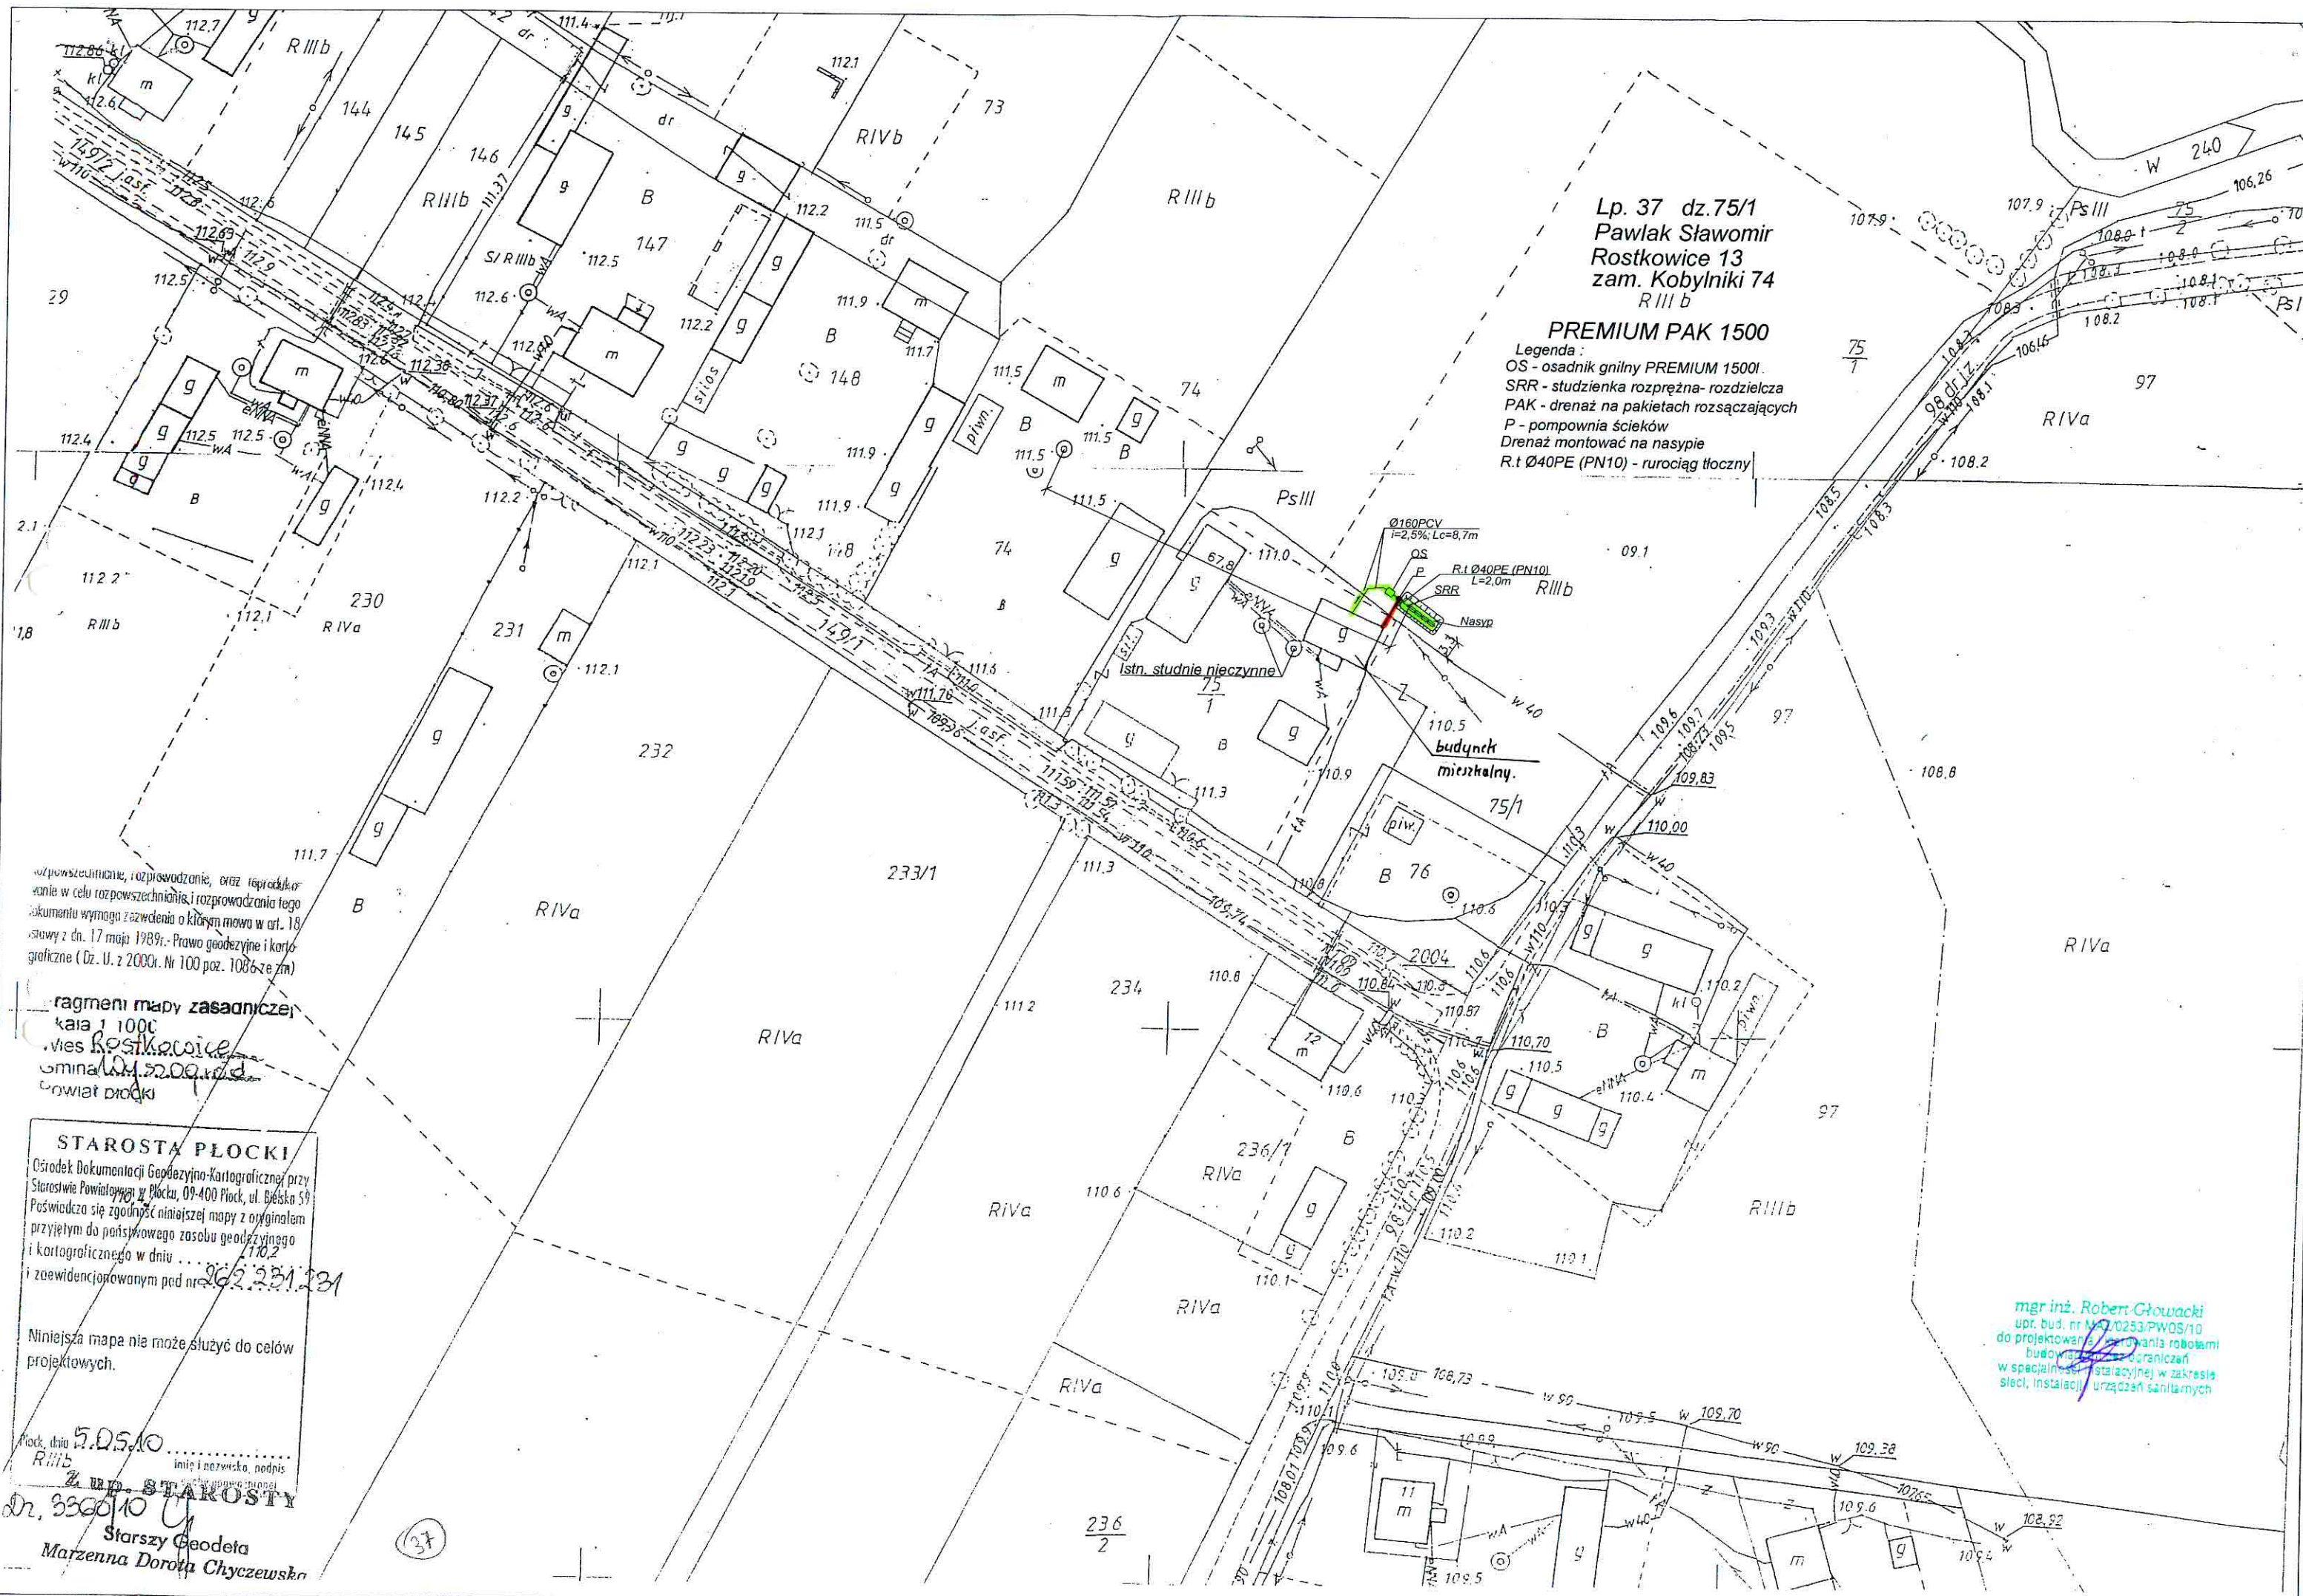

mgr inż. Robert Głowacki  
upr. bud. nr MA2/0233/PWQS/10  
do projektowania i kierowania robotami  
budowlanymi z ograniczaniem  
w specjalności instalacyjnej w zakresie  
sieci, instalacji urządzeń sanitarnych



## Wytyczne montażowe:

- wykonać wykop pod przykanalik od istniejącego budynku
- na podsypce piaskowej gr 10cm ułożyć rurę Ø160PVC ze spadkiem 1,5%

**R.IIIb**

- przy budynku wykonać odgałęzienie (trójnik 110/110) do wywiewki zewnętrznej
- po ścianie zewnętrznej poprowadzić pion went. Ø110PCV i zakończyć wywiewką Ø110
- wywiewkę wyprowadzić min 0,6m ponad najwyższy położony oknem.
- wykonać wykop pod zbiornik, ze skarpami, dno wypoziomować
- w przypadku wystąpienia wody gruntowej wykop odwodnić, na dnie wylać poziomą płytę betonową gr 35 cm o wym. 200x150cm z bet. kl. B16
- ustawić zbiornik, wypoziomować i napełniać wodą z jednoczesnym obсыпывaniem warstwami i zagęszczaniem; do zasyпки używać suchego betonu
- wykonać wykop pod rurociąg od zbiornika do pompowni
- na podsypce piaskowej gr 10cm ułożyć rurę Ø110PVC ze spadkiem 2,5%
- wykonać w wykopie ułożyć kabel ziemny YKY 3x2,5 zasilający pompownię
- wykonać wykop pod pompownię, zamontować studzienkę Ø600 z kręgów betonowych
- do studzienki włączyć istniejący przykanalik, zastosować szczelne przejście przez ścianę
- w studzience zamontować pompę typu WQ 10-10-0,55 bez rozdrabniacza
- typ Seplic z wirnikiem ze stali nierdzewnej
- wykonać wykop pod rurociągiem tłocznym od pompowni do studzienki rozprężnej
- zamontować rurociąg tłoczny Ø40PE, wykonać próbę szczelności i zasypać
- wykonać wykop pod pakiety drenażowe i studzienkę rozdrężną, wykop wyścielować (wybrać wielozłazną warstwę humusu- głębokość wykupu ok 50cm poniżej posadowienia rur drenarskich)
- wykonać podsypkę z drobnego żwiru 8-16mm grubość 30cm;
- ułożyć pakiety drenażowe ze spadkiem 0,5% na poziomie terenu
- ciągnąć końcówkę wywiewkami wyprowadzonymi min 0,5m nad teren
- pakiety obsypać żwirami i w. do wys. posadowienia rury
- nad rurą ułożyć geowłókninę i wykonać nasyp nad rurą żwirem, a następnie gruntem rodzimym do wysokości ok 60cm nad rurą


**Ps.III**

**111.5**

**111.5**

**111.5**

**111.5**

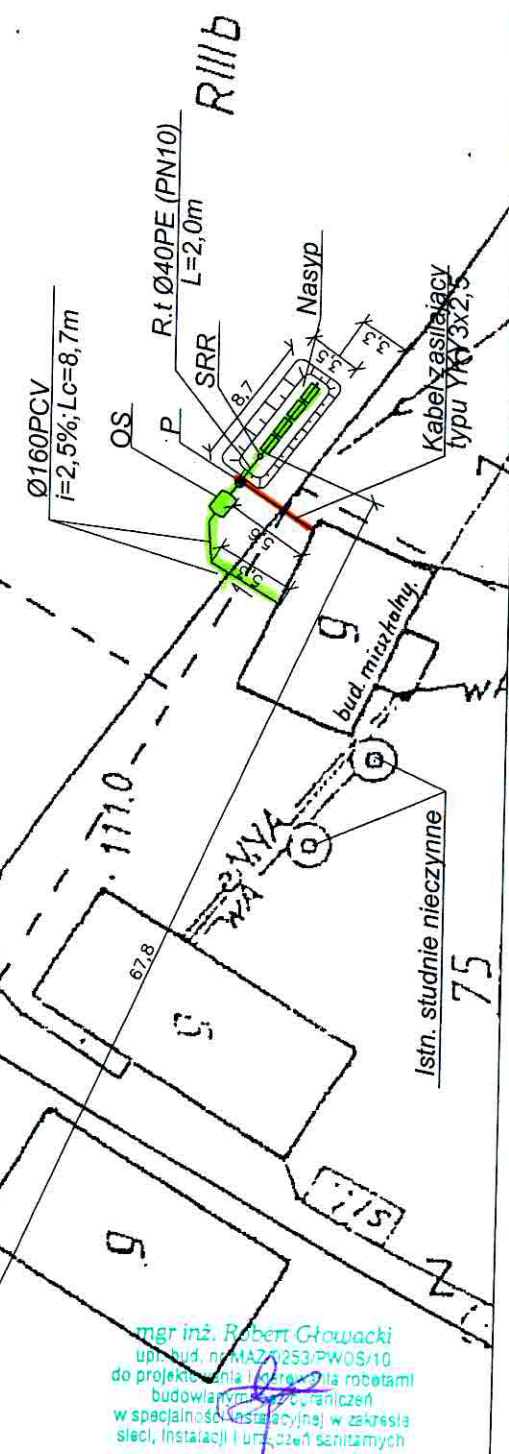

Lp. 37 dz. 75/1  
Pawlak Sławomir  
Rostkowiec 13  
zam. Kobylniki 74

**R.IIIb**

**PREMIUM PAK 1500**

**Legenda :**

- OS - osadnik gnilny PREMIUM 1500l
- SRR - studzienka rozprężna- rozdzielcza
- PAK - drenaż na pakietach rozszczepiających
- P - pompownia ścieków
- Drenaż montować na nasypie
- R.t Ø40PE (PN10) - rurociąg tłoczny
- skala 1:500

STAROSTWO POWIATOWE w PŁOCKU  
Wydział Architektury  
i Budownictwa  
09-400 Płock, ul. Bielska 59

09.1

**R.IIIb**

**R.IIIc**

**R.IIIe**

**R.IIIb**

**R.IIIc**

**R.IIIe**

**R.IIIb**

**R.IIIc**

**R.IIIe**

**R.IIIb**

**R.IIIc**


**R.IIIe**

**R.IIIb**

**R.IIIc**

mgr inż. Robert Głowacki  
upr. bud. nr MAZ 253/PWOS/10  
do projektowania i kierowania robotami  
budowlanymi i inżynierskimi  
w specjalności inżynierskiej w zakresie  
sieci, instalacji i urządzeń sanitarnych



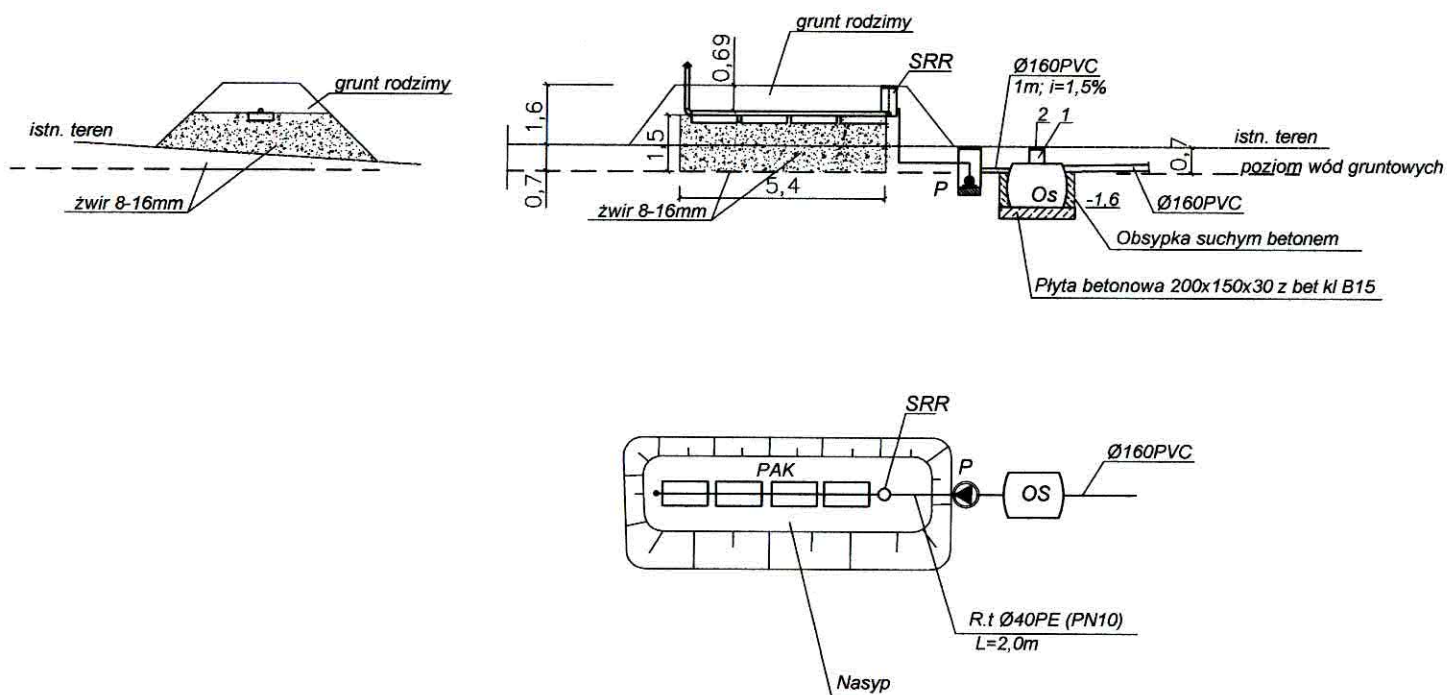

skala 1:200


Legenda :

OS - osadnik gnilny Premium 2000 litrów  
 SR - studzienka rozdzielcza  
 PAK - drenaż na pakietach rozsączających  
 P - pompownia Ø600 bet. H=1,5m

1-nadstawka RVP 600 Premium 1szt.  
 2-pokrywa RVP 600 Premium 1szt.

Lp. 37 dz.75/1  
 Pawlak Sławomir  
 Rostkowie 13  
 zam. Kobylniki 74

mgr inż. Robert Głowacki  
 upr. bud. nr MAZ.0253.PWOS/10  
 do projektowania i nadzoru robót  
 budowlanych bez ograniczeń  
 w specjalności instalacyjnej w zakresie  
 sieci, instalacji i urządzeń sanitarnych

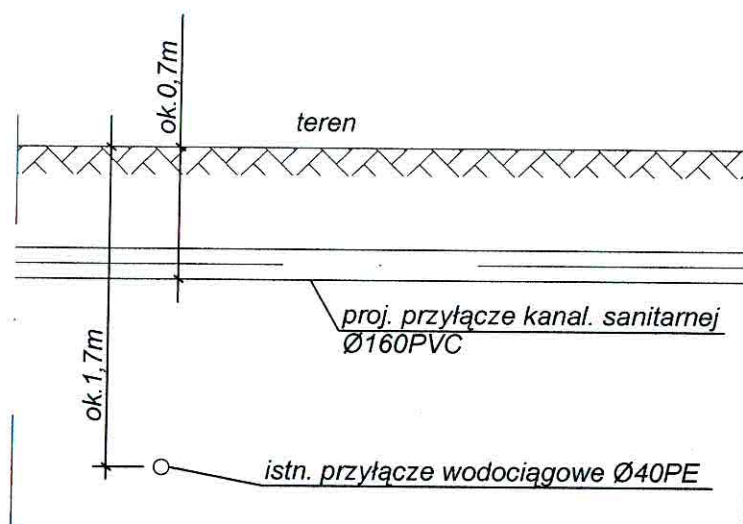

**Schemat kolizji  
proj. przyłącza kanalizacyjnego  
z istniejącym przyłączem wodociągowym**

mgr inż. Robert Głowacki  
upr. bud. nr MAZ/0253/PWOS/10  
do projektowania i kierowania robotami  
budowlanymi bez ograniczeń  
w specjalności instalacyjnej w zakresie  
sieci, instalacji i urządzeń sanitarnych



ODGK przy Starostwie Powiatowym w Płocku  
Ewidencja Gruntów i Budynków  
09-400 Płock  
ul. Bielska 59  
Nr Kancelaryjny: ODGKII7430/9939/10

Województwo  
Powiat  
Jednostka ewidencyjna  
Obręb

mazowieckie  
płocki  
141915\_5-WYSZOGRÓD - OBSZAR WIEJSKI  
0013-ROSTKOWICE

## WYPIS Z REJESTRU GRUNTÓW

JEDNOSTKA REJESTROWA : **G14**

### WŁAŚCICIELE

współwłaściciele :

udział: 1/4 JANCZAK WOJCIECH (JERZY, HALINA)  
zam: ROSTKOWICE 38  
udział: 3/4 JANCZAK WIESŁAWA (STANISŁAW, WACŁAWA)  
zam: ROSTKOWICE 38  
oraz mąż JANCZAK WOJCIECH (JERZY, HALINA)  
zam: ROSTKOWICE 38

### GRUNTY

Oznaczenie działki		Bliższe określenie położenia	Określenie konturów - użytków i klas gleboznawczych		POWIERZCHNIA w ha		Numer księgi wieczystej lub oznaczenie innych dokumentów
Arkusze	Nr Działki		opis	oznacz.	użytków i klas	działki	
1	267		grunty orne	RIIIa	0.1400	0.5800	PL1P/00019961/5
			grunty orne	RIIIb	0.0500		
			Uż.rolne zabudowane	B-RIVa	0.2000		
			pastwiska trwałe	PsIV	0.0860		
			nieużytki	N	0.0315		
			rowy	W	0.0725		
Identyfikator działki: 141915_5.0013.267							
Razem powierzchnia: 0.5800 ha, słownie: pięć tysięcy osiemset mł							

Razem powierzchnia: **0.5800 ha**, słownie: pięć tysięcy osiemset m<sup>2</sup>  
cała jednostka: **2.3400 ha**, słownie: dwadzieścia trzy tysiące czterysta m<sup>2</sup>

Uwaga do działki: 267, arkusz: 1  
AN 1563/90 Z 22.03.1990R.

Sporządzono według stanu rejestru z dnia: **2010-07-30**, sporządził(a): KARBOWNIK BOŻENA


Dokument niniejszy jest wypisem z opisowych danych ewidencji gruntów i budynków i jest przeznaczony do dokonywania wpisu w księdze wieczystej.

Dokument niniejszy nie zawiera  
wszystkich informacji określonych  
w Rozporządzeniu Ministra Rozwoju  
Regionalnego i Budownictwa w sprawie  
ewidencji gruntów i budynków  
(z 29.03.2001r. (Dz.Ust.38p.454856 ust.1)



**Z up. STAROSTY**

Starszy Geodeta  
Zdzisława Siatnicka

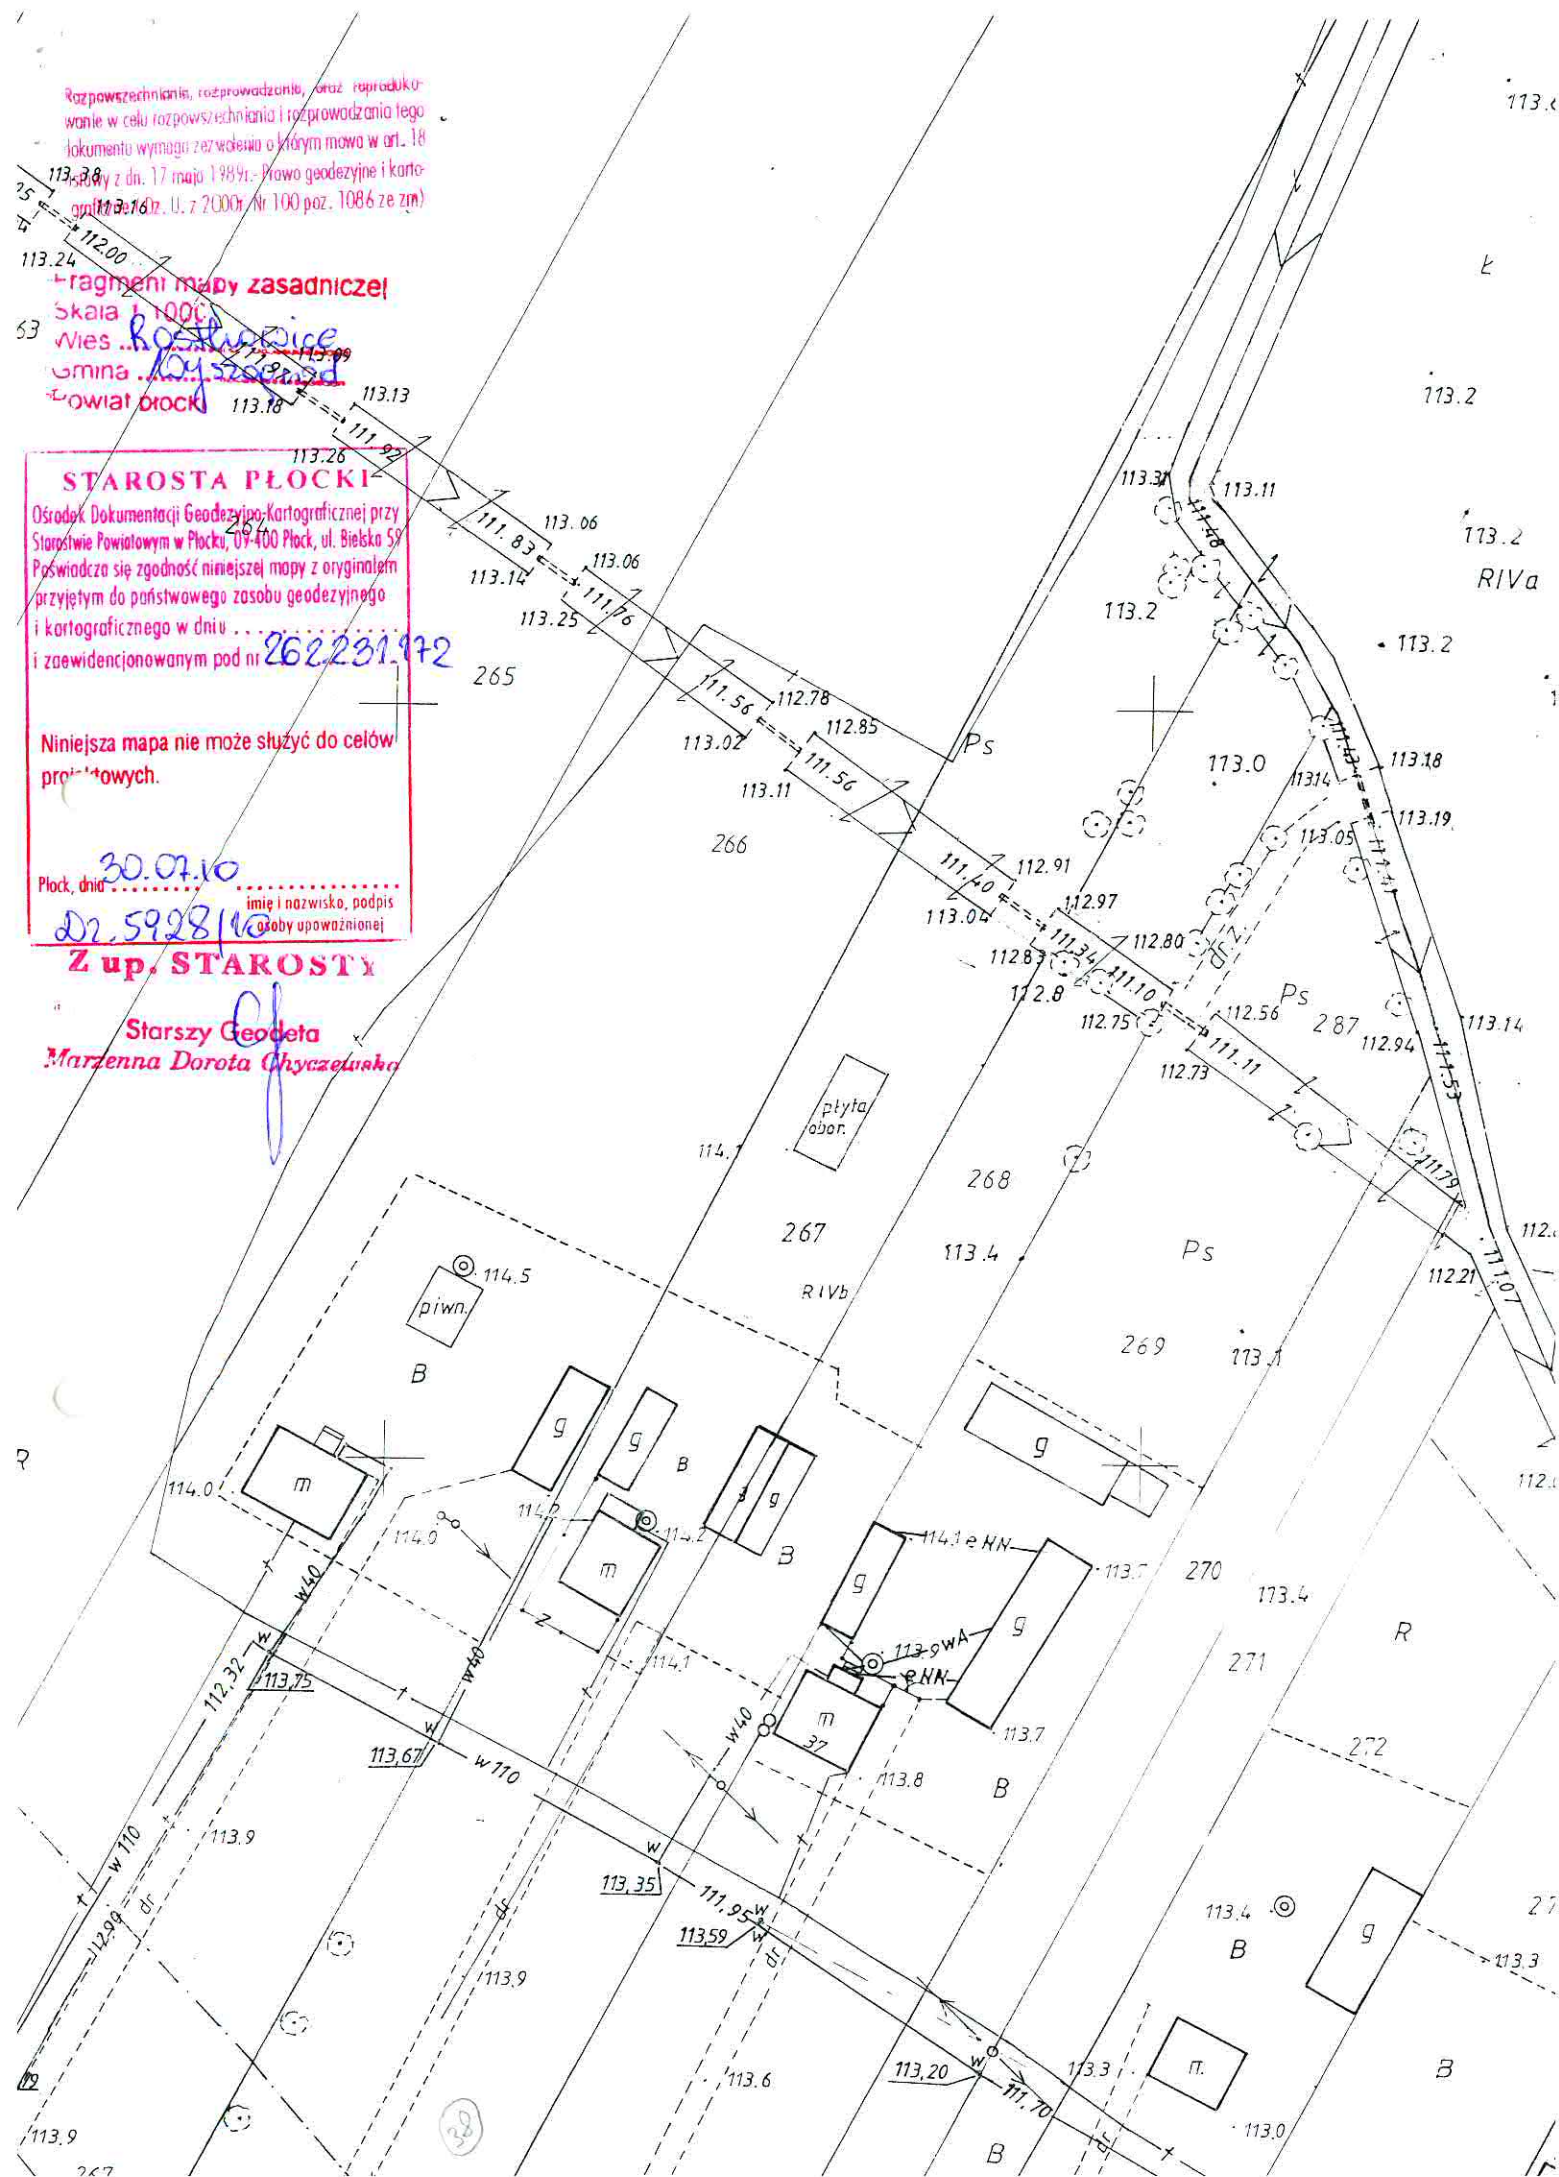



Rozpowieszanie, rozprowadzanie, oraz reprodukcje w celu rozpowszechniania i rozprowadzania tego dokumentu wymaga pozwolenia o którym mowa w art. 18 ustawy z dn. 17 maja 1989r. - Prawo geodezyjne i kartograficzne (Dz. U. z 2000r. Nr 100 poz. 1086 ze zm)

STAROSTWO POWIATOWE W PŁOCKU  
Wydział Architektury  
i Budownictwa  
09-400 Płock, ul. Bielska 59

Fragment mapy zasadniczej  
Skala 1:1000  
Wies Rostkowiec  
Gmina Płock  
Powiat Płocki

**STAROSTA PŁOCKI**  
Ośrodek Dokumentacji Geodezyjno-Kartograficznej przy Starostwie Powiatowym w Płocku, 09-400 Płock, ul. Bielska 59  
Poświadczam zgodność niniejszej mapy z oryginałem przyjętym do państwowego zasobu geodezyjnego i kartograficznego w dniu 26.07.10  
i zaewidencjonowanym pod nr 262231/12

Niniejsza mapa nie może służyć do celów  
prawniczych.


Płock, dnia 30.07.10  
Dz. 5928/10  
imię i nazwisko, podpis  
osoby upoważnionej  
**Z up. STAROSTY**

Starszy Geodeta  
Marzena Dorota Chyczewska

Lp. 38 dz.267  
Janczak Wojciech  
Rostkowiec 38  
**PREMIUM PAK 2000**

Legenda:  
OS - osadnik gnilny PREMIUM 2000I  
SRR - studzienka rozprężna-rozdzielcza  
PAK - drenaż na pakietach rozsączających  
P - pompownia ścieków  
Drenaż montować na nasypie  
R.1 Ø40PE (PN10) - rurociąg tłoczny

mgr inż. Robert Głowacki  
upr. bud. MAZ/1255/PWOS/10  
do projektowania i kierowania robotami  
budowlanymi i nadzoru  
w specjalności instalacyjnej w zakresie  
sieci, instalacji i urządzeń sanitarnych

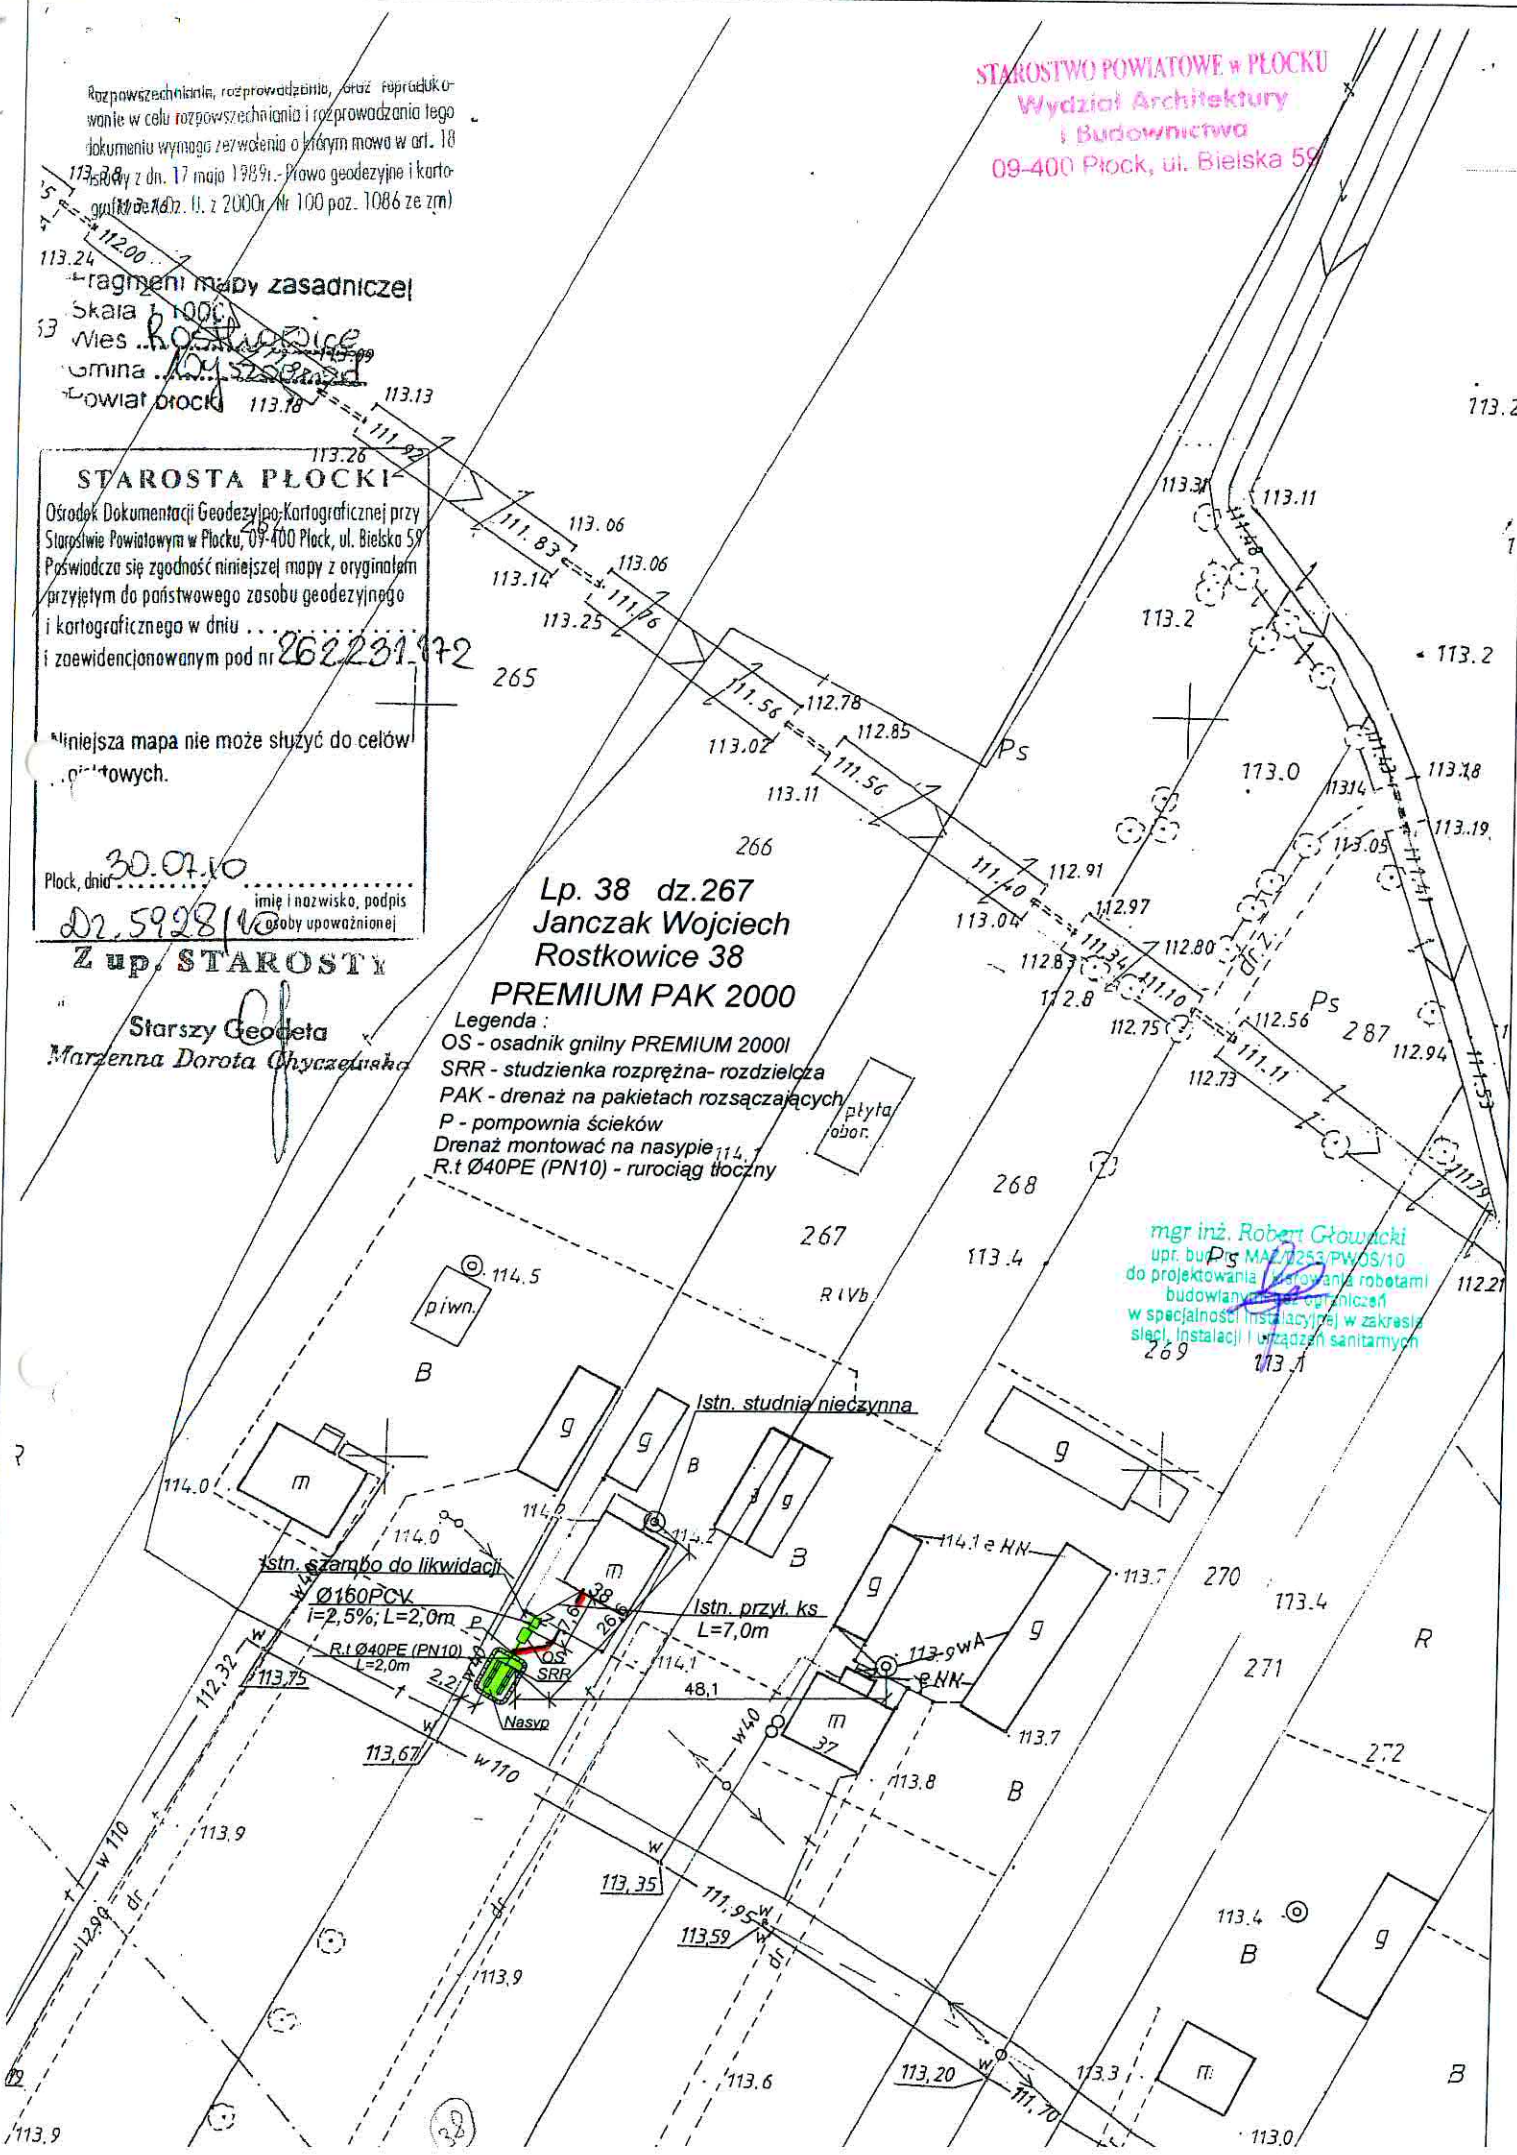



może służyć do celów!

### Legenda

OS - osadnik gnilny PREMIUM 2000I  
SRR - studzienka rozprężna- rozdzielcza  
PAK - drenaż na pakietach rozsączających  
P - pompownia ścieków  
Drenaż montować na nasypie  
R.t Ø40PE (PN10) - rurociąg tłoczny  
skala 1:500

imię i nazwisko, podpis  
osoby upoważnionej

AROST

Geodeta

ota Chyczewska

Lp. 38 dz.267  
Janczak Wojciech  
Rostkowie 38  
PREMIUM PAK 2000

STAROSTWO POWIATOWE w PŁOCKU  
Wydział Architektury  
i Budownictwa  
09-400 Płock, ul. Bielska 69

### Wytyczne montażowe:

- dokonać odkrywki istniejącego przykanalika
- istniejące szambo zlikwidować (w gestii właściciela nieruchomości)
- wykonać wykop pod przykanalik od istniejącego przykanalika
- na podsypce piaskowej gr 10cm ułożyć rurę Ø160PVC ze spadkiem 1,5% i połączyć z istn odpływem
- przy budynku wykonać odgałęzienie (trójnik 110/110) do wywiewki zewnętrznej
- po ścianie zewnętrznej poprowadzić pion went. Ø110PCV i zakończyć wywiewką Ø110
- wywiewkę wyprowadzić min 0,6m ponad najwyższym położonym oknem.
- wykonać wykop pod zbiornik, ze skarpami, dno wypoziomować
- w przypadku wystąpienia wody gruntowej wykop odwodnić, na dnie wylać poziomą płytę betonową gr 20 cm o wym. 250x150cm z bet. kl. B15
- ustawić zbiornik, wypoziomować i napełniać wodą z jednoczesnym obsypywaniem warstwami i zagęszczaniem; do zasyпки używać suchego betonu
- wykonać wykop pod rurociąg od zbiornika do pompowni
- na podsypce piaskowej gr 10cm ułożyć rurę Ø110PVC ze spadkiem 2,5%
- wykonać w wykopie ułożyć kabel ziemny YKY 3x2,5 zasilający pompownię
- wykonać wykop pod pompownię, zamontować studzienkę Ø600 z kręgów betonowych
- do studzienki włączyć istniejący przykanalik, zastosować szczelną przejście przez ścianę
- w studzience zamontować pompę typu WQ 10-10-0,55 bez rozdrabniacza typu Septic z wirnikiem ze stali nierdzewnej
- wykonać wykop pod rurocią tłoczny od pompowni do studzienki rozprężnej
- zamontować rurociąg tłoczny Ø40PE, wykonać próbę szczelności i zasypać
- wykonać wykop pod pakiety drenażowe i studzienkę rozdzielczą, wykop wywiewkować (wybrać wierzchnią warstwę humusu, głębokość wykopu ok 100cm poniżej posadowienia rur drenarskich)
- wykonać podsypkę z drobnego żwiru 8-16mm grubość 30cm;
- ułożyć pakiety drenażowe ze spadkiem 0,5% na poziomie terenu
- ciągi zakończyć wywiewkami wyprowadzonymi min 0,5m nad teren
- pakiety obsypać żwirem j.w. do wys. posadowienia rury
- nad rurą ułożyć geowłókninę i wykonać nasyp nad rurą żwirem, a następnie gruntem rodzimym do wysokości ok 60cm nad rurą
- uformować skarpy na nasypie

R IVb

Istn. studnia nieczynna

mgr inż. Robert Głowacki  
upr. bud. nr MAZ.0263/PWOS/10  
do projektowania i nadzoru nad robotami  
budowlanymi z wyjątkiem ograniczeń  
w specjalności instalacyjnej w zakresie  
sieci, instalacji urządzeń sanitarnych

Istn. szambo do likwidacji

Ø160RCV

i=2,5%; L=2,0m

R.t Ø40PE (PN10)

L=2,0m

Istn. przył. ks

L=7,0m

Kabel zasilający  
typu YKY3x2,5

OS

SRR

Nasyp

113,67

W 110

48,1

W 40

113,8

113,9WA

PNK

114,1

114,2

114,0



114,2

114,1

114,2

114,1



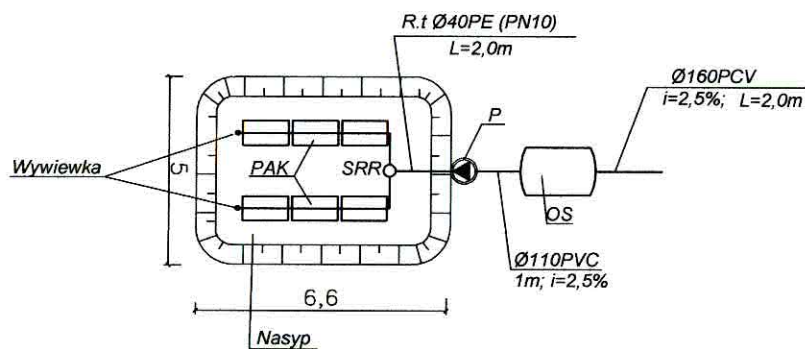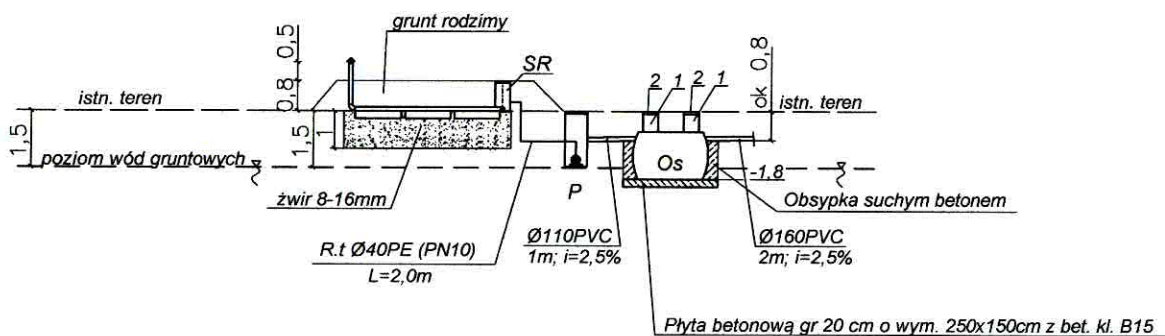

skala 1:200

PREMIUM PAK 2000

Legenda :

OS - osadnik gnilny PREMIUM 2000I

SRR - studzienka rozprężna- rozdzielcza

PAK - drenaż na pakietach rozsączających

P - pompownia ścieków

Lp. 38 dz.267

Janczak Wojciech

Rostkowie 38

PREMIUM PAK 2000

mgr inż. Robert Głowacki  
upr. bud. nr MAZ/0233/PWOS/10  
do projektowania i nadzoru nad robotami  
budowlanymi oraz opracowań  
w szczególności instalacyjnej w zakresie  
sieci, instalacji i urządzeń sanitarnych

ODGK przy Starostwie Powiatowym w Płocku  
Ewidencja Gruntów i Budynków  
09-400 Płock  
ul. Bielska 59  
Nr Kancelaryjny: ODGKII7430/6673/10

Województwo  
Powiat  
Jednostka ewidencyjna  
Obręb

mazowieckie  
płocki  
141915\_5-WYSZOGRÓD - OBSZAR WIEJSKI  
0013-ROSTKOWICE

## WYPIS Z REJESTRU GRUNTÓW

JEDNOSTKA REJESTROWA : **G24**

### WŁAŚCICIELE

współwłaściciele :

udział: 1/6 DĄBEK JOLANTA (DANIEL, MICHALINA)  
zam: WARSZAWA ul. K. MIARKI 9 m. 6  
udział: 1/6 WIECZOREK MAREK (DANIEL, MICHALINA)  
zam: MAŁA WIEŚ ul. GRANICZNA 1  
udział: 4/6 WIECZOREK SEBASTIAN (DANIEL, TERESA)  
zam: ROSTKOWICE 48

### GRUNTY

Oznaczenie działki		Bliższe określenie położenia	Określenie konturów - użytków i klas gleboznawczych		POWIERZCHNIA w ha		Numer księgi wieczystej lub oznaczenie innych dokumentów
Arkusze	Nr Działki		opis	oznacz.	użytków i klas	działki	
1	257		grunty orne	RIIIa	0.32	0.98	PL1P/00057799/6
			grunty orne	RIIIb	0.45		
			Uż.rolne zabudowane	B-RIVa	0.18		
			rowy	W	0.03		
Identyfikator działki: 141915_5.0013.257							

Razem powierzchnia: **0.98 ha**, słownie: dziewięćdziesiąt osiem arów  
cała jednostka: **4.1535 ha**, słownie: czterdzieści jeden tysięcy pięćset trzydzieści pięć m<sup>2</sup>

Uwaga do działki: 257, arkusz: 1  
AN 6420/97

Sporządzono według stanu rejestru z dnia: **2010-06-30**, sporządził(a): KARBOWNIK BOŻENA

Dokument niniejszy jest wypisem z opisowych danych ewidencji gruntów  
i budynków i jest przeznaczony do dokonywania wpisu w księdze wieczystej



Dokument niniejszy nie zawiera  
wszystkich informacji określonych  
w Rozporządzeniu Ministra Rozwoju  
Regionalnego i Budownictwa w sprawie  
ewidencji gruntów i budynków  
z dnia 19.03.2001r. (Dz. U. st. 38p. 454 § 86 ust. 1)

Z up. STAROSTY  
Starszy Główny  
Aleksandra Wańtuchowicz



rozpowszechnianie, rozprowadzanie, oraz reprodukcje  
 w celu rozpowszechniania i rozprowadzania tego  
 dokumentu wymaga zezwolenia o którym mowa w art. 18  
 ustawy z dn. 17 maja 1989r. - Prawo geodezyjne i karto-  
 graficzne (Dz. U. z 2000r. Nr 100 poz. 1086 ze zm.)

Fragment mapy zasadniczej  
 Skala 1:1000  
 Wios Postulawice  
 Gmina Wyszogrod  
 Powiat Plocki

# Gm. WYSZOGRÓD woj. p

## STAROSTA PŁOCKI

Biuro Dokumentacji Geodezyjno-Kartograficznej przy  
 Starostwie Powiatowym w Płocku, 09-400 Płock, ul. Biełska 59  
 Potwierdza się zgodność niniejszej mapy z oryginałem  
 przyjętym do państwowego zasobu geodezyjnego  
 i kartograficznego w dniu 26.2.2017r.  
 i zaewidencjonowaniu w dniu 26.2.2017r.


Niniejsza mapa nie może służyć do celów  
 projektowych.

Płock, dnia 30.06.10 .....  
 254 505510 .....  
 imię i nazwisko, podpis  
 Starosty Powiatowego

**z up. STAROSTY**

Starszy Geodeta

*Marzena Dorota Chyczewska*

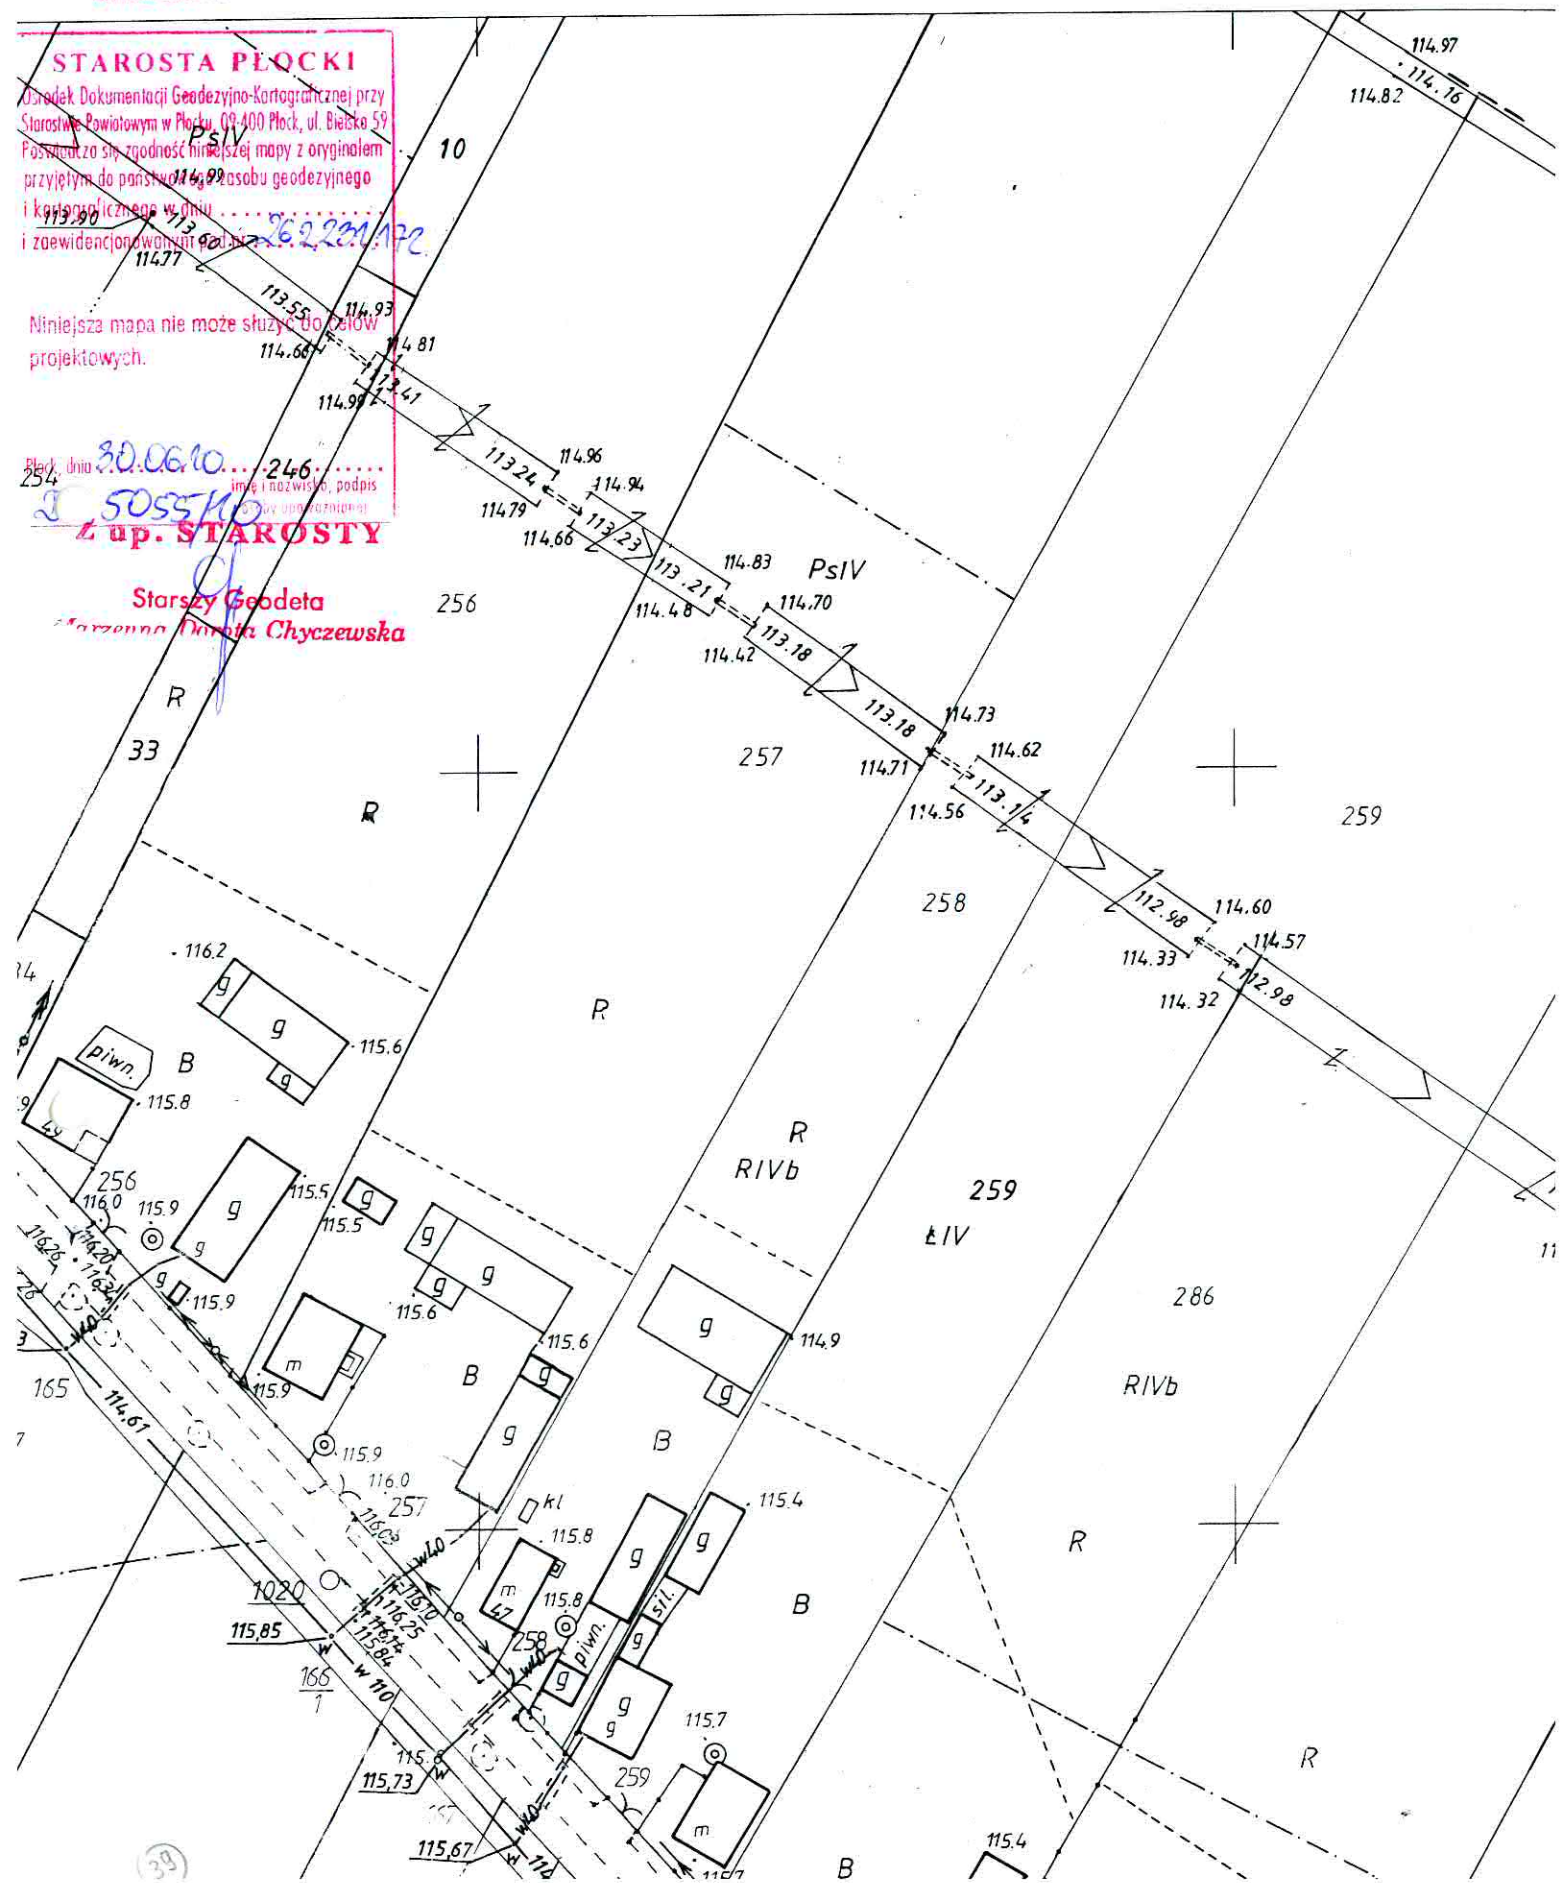

rozpowierzchnienie, rozprawdzenie, oraz reprodukcję  
 w celu rozpowierzchnienia i rozprawdzenia tego  
 dokumentu wymaga zezwolenia o którym mowa w art. 18  
 ustawy z dn. 17 maja 1984r. Prawo geodezyjne i kartogra-  
 ficzne ( Dz. U. z 2000r. Nr 100 poz. 1086 ze zm)

Fragment mapy zasadniczej

Skala 1:1000

wies ... Rostkowiec

Gmina ... Wyszogród

Powiat Plocki

# Gm. WYSZOGRÓD w

STAROSTWO POWIATOWE w PŁOCKU

Wydział Architektury  
 i Budownictwa  
 09-400 Plock, ul. Bielska 59

## STAROSTA PŁOCKI

Przedk Dokumentacji Geodezyjno-Kartograficznej przy  
 Starostwie Powiatowym w Płocku, 09-400 Plock, ul. Bielska 59  
 oświadczam, że zgodność niniejszej mapy z oryginałem  
 przyjętym do państwowego zasobu geodezyjnego  
 i kartograficznego w dniu ...  
 i zaewidencjonowanym pod nr ...

Niniejsza mapa nie może służyć do celów  
 projektowych.

dnia 30.06.10... 246...  
 50551...  
 z up. STAROSTY

Starszy Geodeta

Starostwo Dorota Chyczewska

Lp. 39 dz.257

Wieczorek Sebastian

Rostkowiec 48

PREMIUM PAK 2000

Legenda :

OS - osadnik gnilny PREMIUM 2000I

SRR - studzienka rozprężna-rozdzielcza

PAK - drenaż na pakietach rozsączających

P - pompownia ścieków

Drenaż montować na nasypie

R.ł Ø40PE (PN10) - rurociąg tłoczny

PsIV

R

33

R

256

257

258

259

259

ŁIV

286

RIVb

R



R

mgr inż. Robert Głowacki  
 upr. bud. nr MAZ.2253/PWOS/10  
 do projektowania i kierowania robotami  
 budowlanymi oraz ograniczeń  
 w specjalności instalacyjnej w zakresie  
 sieci instalacji i urządzeń sanitarnych



59



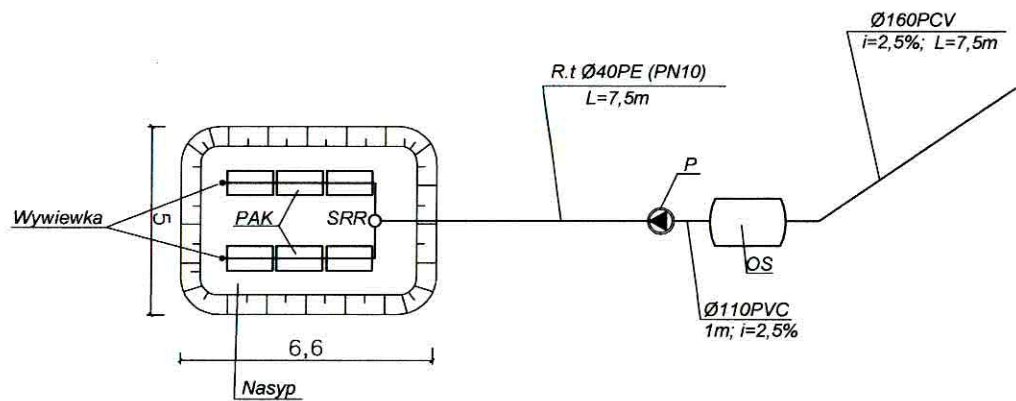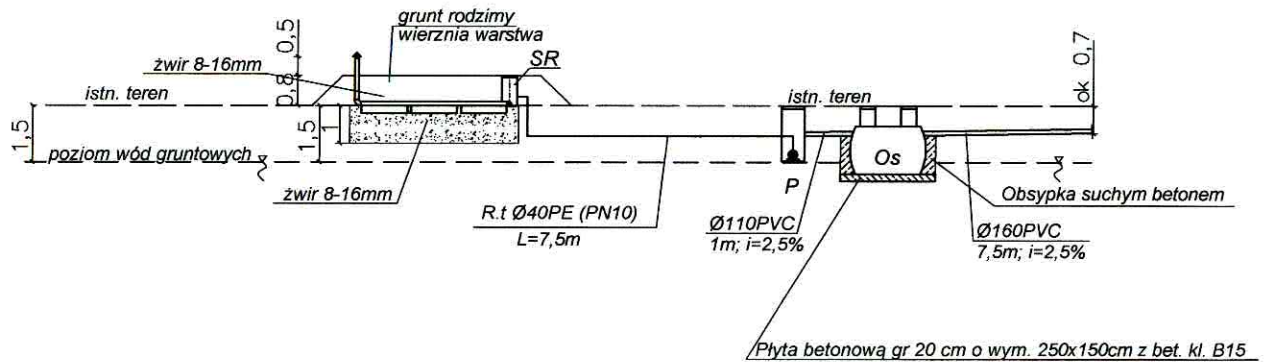

skala 1:200

PREMIUM PAK 2000

Legenda :

OS - osadnik gnilny PREMIUM 2000I

SRR - studzienka rozprężna- rozdzielcza

PAK - drenaż na pakietach rozsączających

P - pompownia ścieków

Lp. 39 dz.257

Wieczorek Sebastian

Rostkowice 48

PREMIUM PAK 2000

mgr inż. Robert Głowacki  
upr. bud. nr MZ/0253/PWOS/10  
do projektowania i nadzoru nad robotami  
budowlanymi bez ograniczeń  
w szczególności instalacyjnej w zakresie  
sieci, instalacji i urządzeń sanitarnych

ODGK przy Starostwie Powiatowym w Płocku  
Ewidencja Gruntów i Budynków  
09-400 Płock  
ul.Bielska 59  
Nr Kancelaryjny: ODGKII7430/9857/10

Województwo  
Powiat  
Jednostka ewidencyjna  
Obręb

mazowieckie  
płocki  
141915\_5-WYSZOGRÓD - OBSZAR WIEJSKI  
0013-ROSTKOWICE

## WYPIS Z REJESTRU GRUNTÓW

JEDNOSTKA REJESTROWA : **G21** KW: **14126**

### WŁAŚCICIELE

właściciel :

udział: 1/1 GŁOWIŃSKI DARIUSZ ADAM (TADEUSZ, APOLONIA)  
zam: 09-450 WYSZOGRÓD, ROSTKOWICE 54

### GRUNTY

Oznaczenie działki		Bliższe określenie położenia	Określenie konturów - użytków i klas gleboznawczych		POWIERZCHNIA w ha		Numer księgi wieczystej lub oznaczenie innych dokumentów
Arkusze	Nr Działki		opis	oznacz.	użytków i klas	działki	
1	151		Uż.rolne zabudowane	B-RIIIb	0.24	4.82	KW 14126
			grunty orne	RIIIb	1.82		
			grunty orne	RIVa	2.76		
Identyfikator działki: 141915_5.0013.151							

Razem powierzchnia: **4.82 ha**, słownie: cztery ha, osiemdziesiąt dwa ary  
cała jednostka: **5.71 ha**, słownie: pięć ha, siedemdziesiąt jeden arów

Uwaga do działki: 151, arkusz: 1  
AKT NOT.3461/84 Z 26.X.84.

Sporządzono według stanu rejestru z dnia: **2010-07-29**, sporządził(a): KARBOWNIK BOŻENA

Dokument niniejszy jest wypisem z opisowych danych ewidencji gruntów  
i budynków i jest przeznaczony do dokonywania wpisu w księdze wieczystej.


Dokument niniejszy nie zawiera  
wszystkich informacji określonych  
w Rozporządzeniu Ministra Rozwoju  
Regionalnego i Budownictwa w sprawie  
ewidencji gruntów i budynków  
z dnia 15.09.2011r. (Dz.Ust.38p.454886 ust.1)



**Z up. STAROSTY**

Starszy Geodeta  
Zdzisława Sarnecka



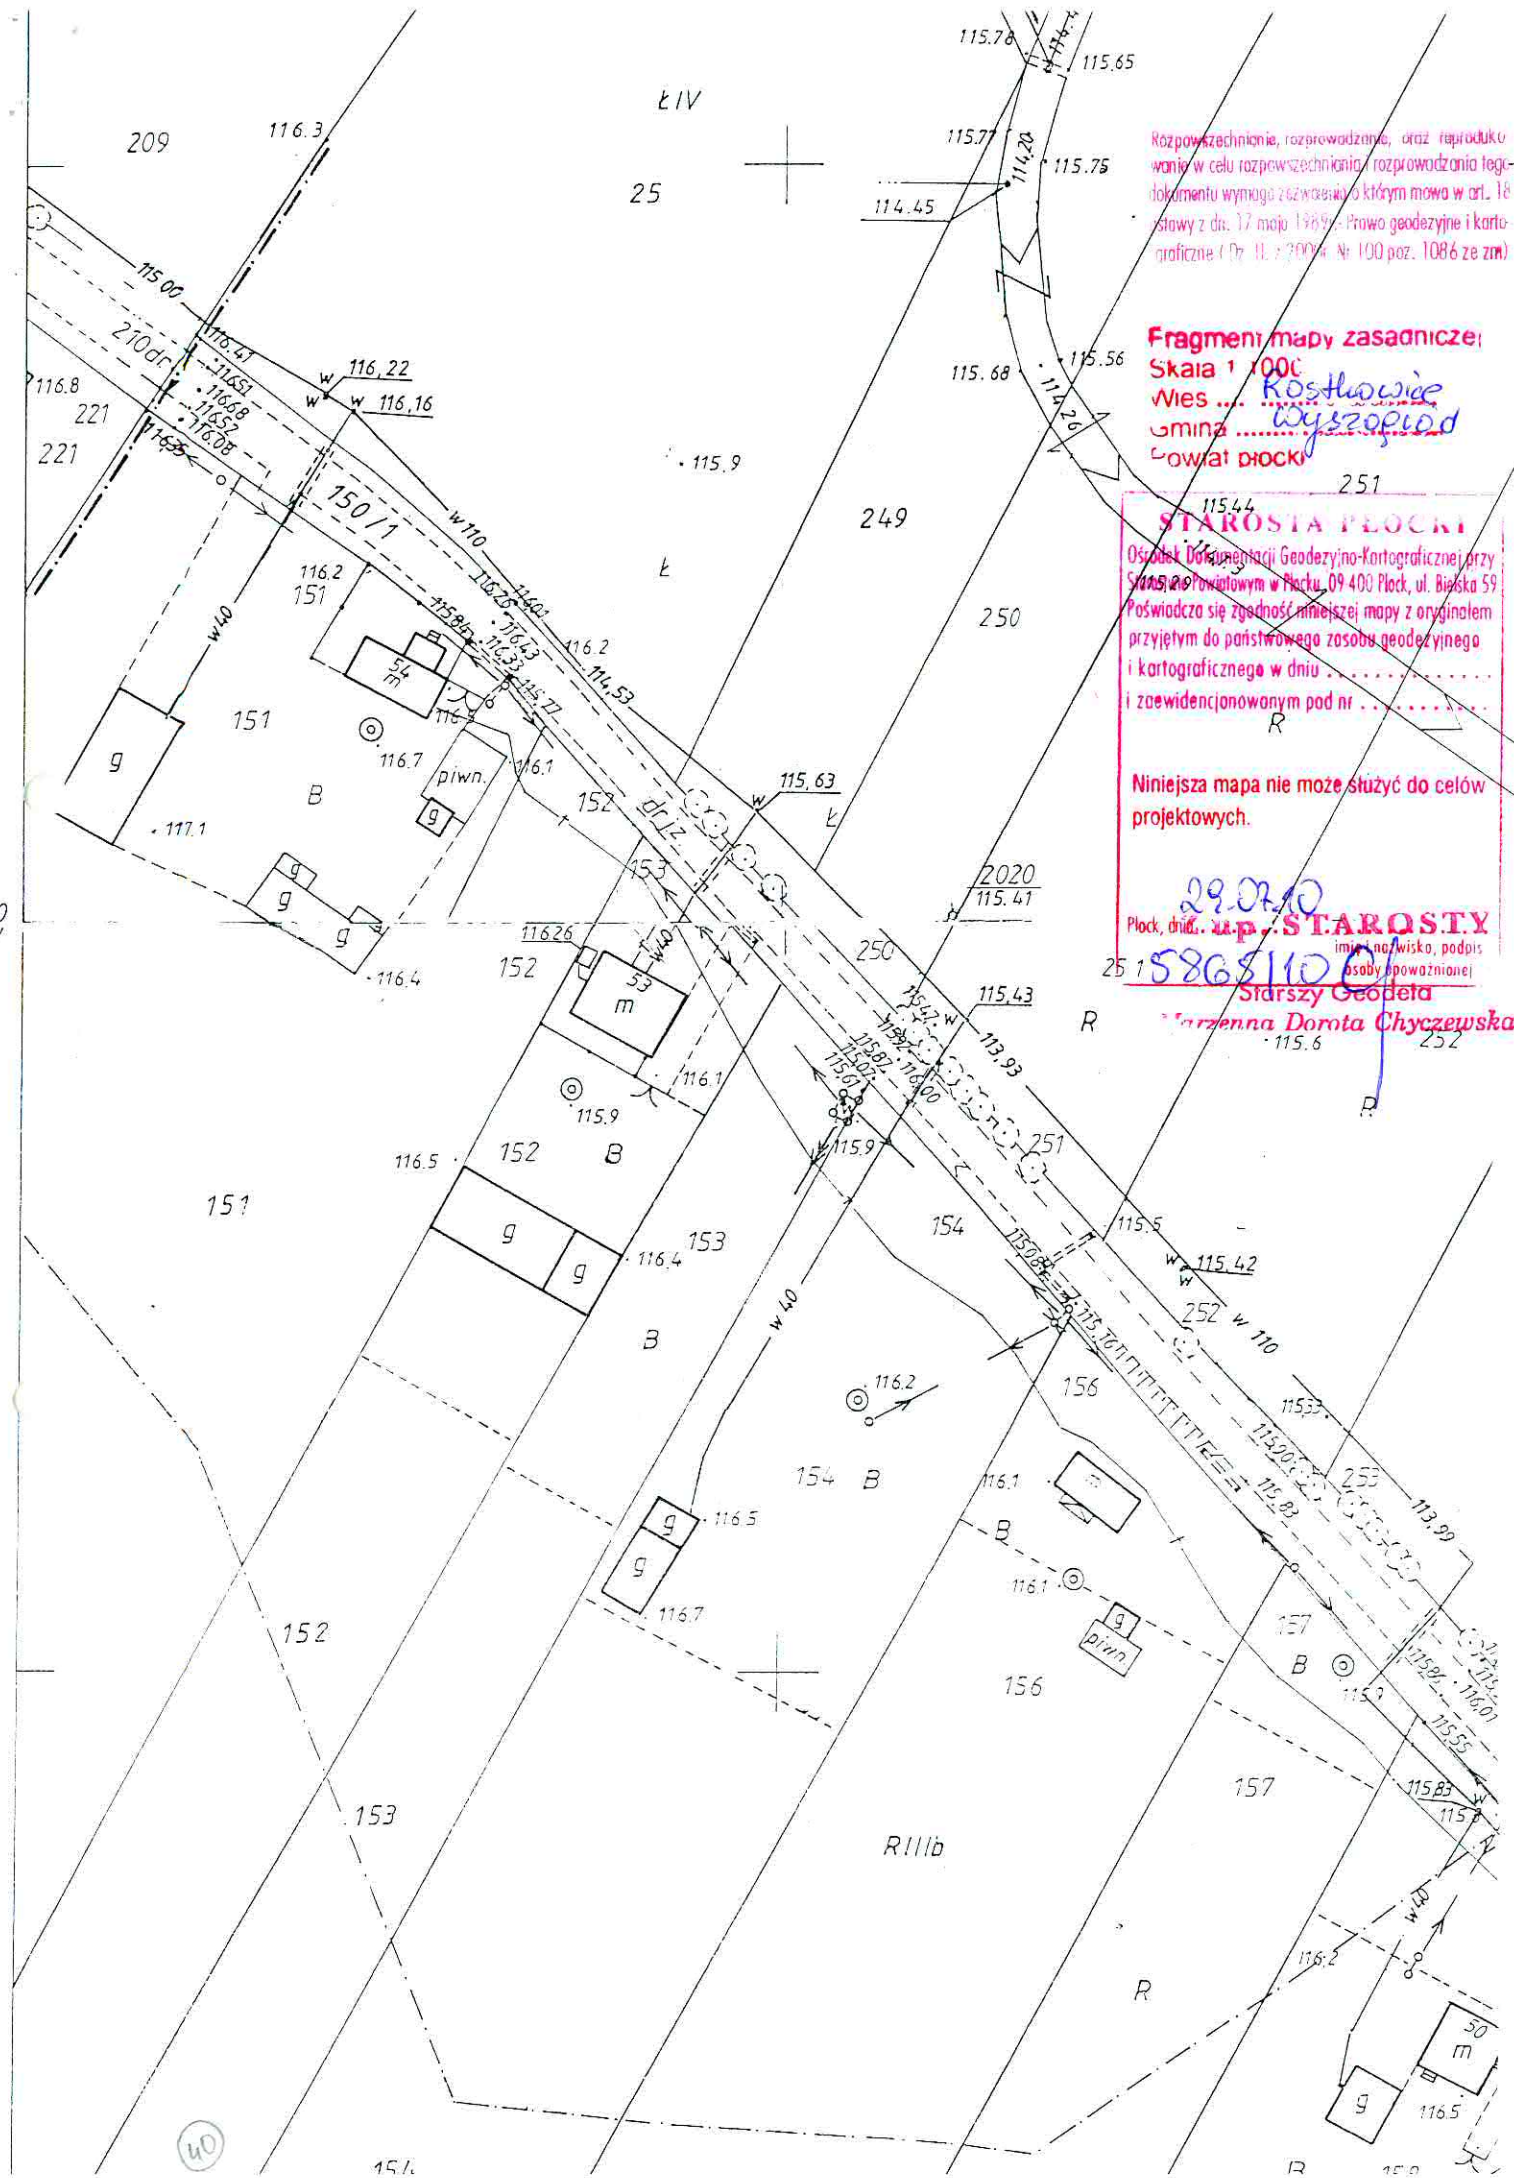

Rozpowszechnianie, rozprowadzanie, oraz reprodukcję w celu rozpowszechniania i rozprowadzania tego dokumentu wymaga zezwolenia którym mowa w art. 18 ustawy z dn. 17 maja 1989r. Prawo geodezyjne i kartograficzne (Dz. U. z 2000r. Nr 100 poz. 1086 ze zm)

**Fragm. mapy zasadniczej:**  
 Skala 1:1000  
 Wios ... *Kosów*  
 Gmina ... *Wyszki*  
 Powiat ... *Płock*

**STAROSTA PŁOCKI**  
 Os. Dł. Geodezyjno-Kartograficznej przy  
 S. 400 Płock, ul. Biełska 59  
 Poświadczam zgodność niniejszej mapy z oryginałem  
 przyjętym do państwowego zasobu geodezyjnego  
 i kartograficznego w dniu .....  
 i zaświadczanym pod nr .....

Niniejsza mapa nie może służyć do celów projektowych.

*29.07.10*  
 Płock, dnia: **up. STAROSTY**  
*586811001*  
 imię i nazwisko, podpis  
 osoby upoważnionej  
**Starszy Geodeta**  
**Martyna Dorota Chyczewska**

STAROSTWO POWIATOWE w PŁOCKU  
Wydział Architektury  
i Budownictwa  
09-400 Plock, ul. Bielska 59

Rozporządzenie, rozprawdanie, oraz reju  
wani w celu rozpowszechniania, rozprawdanie  
dokumentu wynika z rozporządzenia, którym mowa w  
stawie z dn. 17 maja 1989r. Prawo geodezyjne  
graficzne (Dz. U. z 2000r. Nr 100 poz. 1086)

Fragm. mapy zasadniczej  
Skala 1:1000  
Wies ... Rostkowo  
Gmina ... Wyszogrod  
Powiat plocki

STAROSTA PŁOCKI  
Ośrodek Dokumentacji Geodezyjno-Kartograficznej  
Sądu Powiatowego w Płocku, 09-400 Plock, ul. Bielska  
Poświadczam zgodność niniejszej mapy z oryginał  
przyjętym do państwowego zasobu geodezyjnego  
i kartograficznego w dniu .....  
i zaewidencjonowanym pod nr .....

Niniejsza mapa nie może służyć do celów  
projektowych.

29.07.10  
Plock, dnia ..  
15863110  
Starosta  
imię i nazwisko, podpis  
osoby poświadczającej  
Starszy Geodeta  
Arżenna Dorota Chyczewo

25  
Lp. 40 dz.151  
Głowiński Dariusz  
Rostkowo 54  
PREMIUM PAK 2000

Legenda:  
OS - osadnik gnilny PREMIUM 2000I  
SRR - studzienka rozprężna-rozdzielcza  
PAK - drenaż na pakietach rozsączających  
P - pompownia ścieków  
Drenaż montować na nasypie  
R.ł Ø40PE (PN10) - rurociąg tłoczny, L=2m

Istn. szambo do likwidacji  
Istn. przył. ks  
L=11,5m

Istn. studnia nieczynna

mgr inż. Robert Głowiński  
upr. bud. nr MAZ.0253/PWOS/10  
do projektowania, kierowania robotami  
budowlanymi oraz zarządzania  
w specjalności instalacyjnej w zakresie  
sieci, instalacji i urządzeń sanitarnych



*PREMIUM PAK 2000*

skala 1:500

mgr inż. Robert Głowacki  
upr. bud. nr 4420223 z 05/10  
do projektu: Warunki techniczne i techniczne  
budowlane dla urządzeń sanitarnych  
w specjalnym budynku mieszkalnym w zakresie  
sieci, instalacji i urządzeń sanitarnych

- dokonać odkrywkę istniejącego przykanalika  
 - istniejące szambo zlikwidować (w gestii właściciela nieruchomości)  
 - wykonać wykop pod przykanalik od istniejącego szamba  
 - na podsypce piaskowej gr 10cm ułożyć rurę Ø160PVC ze spadkiem 1,5% i połączyć z istn. odpływem  
 - przy budynku wykonać odgałęzienie (trójnik 110/110) do wywiewki zewnętrznej  
 - po ścianie zewnętrznej poprowadzić pion went. Ø110PCV i zakończyć wywiewką Ø110  
 - wywiewkę wyprowadzić min 0,5m ponad najwyżej położonym oknem.  
 - wykonać wykop pod zbiornik ze skarpami, dno wypoziomować  
 - w przypadku wystąpienia wody gruntowej wykop odwodnić, na dnie wylać poziomą płytę  
 - betonową gr. 20 cm o wym. 250x150cm z bet. kl. B15  
 - ustawić zbiornik, wypoziomować i napełniać wodą z jednoczesnym  
 - obsypywaniem warstwami i zagęszczaniem, do zasyпки używać suchego betonu  
 - wykonać wykop pod rurociąg od zbiornika do pompowni  
 - na podsypce piaskowej gr 10cm ułożyć rurę Ø110PVC ze spadkiem 2,5%  
 - wykonać w wykopie w odległ. 0,5m od rury ułożyć kabel ziemny YKY 3x2,5 zasilający pompownię  
 - wykonać wykop pod pompownię, zamontować studzienkę Ø600 z kręgów betonowych  
 - do studzienki włączyć istniejący przykanalik, zastosować szczelne przejście przez ścianę  
 - w studziencie zamontować pompę typu WQ 10-10-0,55 bez rozdrabniacza  
 - typu Septic z wirnikiem ze stali nierdzewnej  
 - wykonać wykop pod rurociąg tłoczny od pompowni do studzienki rozprężnej  
 - zamontować rurociąg tłoczny Ø40PE, wykonać próbę szczelności i zasypać  
 - wykonać wykop pod pakiety drenażowe i studzienkę rozdzielczą, wykop wynivelować  
 - (wybrać wierzchnią warstwę humusu- głębokość wykopu ok 100cm poniżej posadowienia rur drenarskich)  
 - wykonać podsypkę z drobnego żwiru 8-16mm grubość 30cm;  
 - ułożyć pakiety drenażowe ze spadkiem 0,5% na poziomie terenu  
 - ciągi zakończyć wywiewkami wyprowadzonymi min 0,5m nad teren  
 - pakiety obsypać żwirem j.w. do wys. posadowienia rur  
 - nad rurą ułożyć geowłókninę i wykonać nasyp nad rurą żwirem, a następnie gruntem rodzimym  
 - do wysokości ok 60cm nad rurą  
 - uformować skarpy na nasypie

mgr inż. Robert Głowacki  
upr. bud. nr MA370263/WOS/10  
do projektowania i nadzoru robotami  
budowlanymi bez ograniczeń  
w specjalności instalacyjnej w zakresie  
sieci, instalacji i urządzeń sanitarnych



ODGK przy Starostwie Powiatowym w Płocku  
Ewidencja Gruntów i Budynków  
09-400 Płock  
ul. Bielska 59

Województwo  
Powiat  
Jednostka ewidencyjna  
Obręb

mazowieckie  
płocki  
141915\_5-WYSZOGRÓD - OBSZAR WIEJSKI  
0013-ROSTKOWICE

Nr Kancelaryjny: ODGKII7430/9856/10

## WYPIS Z REJESTRU GRUNTÓW

JEDNOSTKA REJESTROWA : **G29**

### WŁAŚCICIELE

współwłaściciele :

udział: 1/6 ROSIAK WIESŁAW (JAN,NATALIA)  
zam: ROSTKOWICE 44  
udział: 5/6 ROSIAK JOLANTA (TADEUSZ,)  
zam: ROSTKOWICE  
oraz mąż ROSIAK WIESŁAW (JAN,NATALIA)  
zam: ROSTKOWICE 44

### GRUNTY

Oznaczenie działki		Bliższe określenie położenia	Określenie konturów - użytków i klas gleboznawczych		POWIERZCHNIA w ha		Numer księgi wieczystej lub oznaczenie innych dokumentów
Arkusze	Nr Działki		opis	oznacz.	użytków i klas	działki	
1	260		grunty orne	RIVa	0.98	1.38	PL1P/00044617/3
			Uż.rolne zabudowane	B-RIVa	0.31		
			nieużytki	N	0.06		
			rowy	W	0.03		
Identyfikator działki: 141915_5.0013.260							

Razem powierzchnia: **1.38 ha**, słownie: jeden ha, trzydzieści osiem arów  
cała jednostka: **6.80 ha**, słownie: sześć ha, osiemdziesiąt arów

Uwaga do działki: 260, arkusz: 1  
AN 2590/84

Sporządzono według stanu rejestru z dnia: **2010-07-29**, sporządził(a): KARBOWNIK BOŻENA

Dokument niniejszy jest wypisem z opisowych danych ewidencji gruntów i budynków i jest przeznaczony do dokonywania wpisu w księdze wieczystej

Dokument niniejszy nie zawiera  
wszystkich informacji określonych  
w załączniku do Rozporządzenia Ministra Rozwoju  
Budownictwa w sprawie  
ewidencji gruntów i budynków  
z dn. 29.03.2001r. (Dz.U. z 2001r. 454 § 86 ust.1)



**Z up. STAROSTY**

Starszy Geodeta  
Zdzisław Barnecka

115. 1.3/ [ ]



rozpowszechnianie, rozprowadzanie, oraz reprodukcja  
wzrost w celu rozpowszechniania i rozprowadzania tego  
dokumentu wymaga zezwolenia o którym mowa w art. 18  
ustawy z dn. 17 maja 1989r. - Prawo geodezyjne i karto-  
graficzne (Dz. U. z 2000r. Nr 100 poz. 1086 ze zm.)

STAROSTWO POWIATOWE W PŁOCKU  
Wydział Architektury  
i Budownictwa  
09-400 Płock, ul. Bielska 59

Fragment mapy zasadniczej  
Skala 1:1000  
Miejscowość Rostkowiec  
Gmina Rostkowiec  
Powiat Płocki

RIVA  
**STAROSTA PŁOCKI**  
Ośrodek Dokumentacji Geodezyjno-Kartograficznej przy  
Starostwie Powiatowym w Płocku, 09-400 Płock, ul. Bielska 5  
Poświadczam zgodność niniejszej mapy z oryginałem  
przyjętym do państwowego zasobu geodezyjnego  
i kartograficznego w dniu 26.07.10  
i zaewidencjonowanym pod nr 262.23.1


Niniejsza mapa nie może służyć do celów  
projektowych.

261  
Płock, dnia 29.07.10  
Dz. 5864/10  
Z PŁ. STAROSTY  
Starszy Geodeta  
Anna Dorota Chyczewska

Lp. 41 dz.260  
Rosiak Wiesław  
Rostkowiec 44  
**PREMIUM PAK 2000**

Legenda:  
OS - osadnik gnilny PREMIUM 2000I  
SR - studzienka rozdzielcza  
PAK - drenaż na pakietach rozsączających  
Drenaż montować na nasypie

mgr inż. Robert Głowacki  
upr. bud. Nr 152023/PWOS/10  
do projektowania i wykonywania robotami  
budowlanymi z ograniczeń  
w specjalności instalacyjnej w zakresie  
sieci, instalacji urządzeń sanitarnych

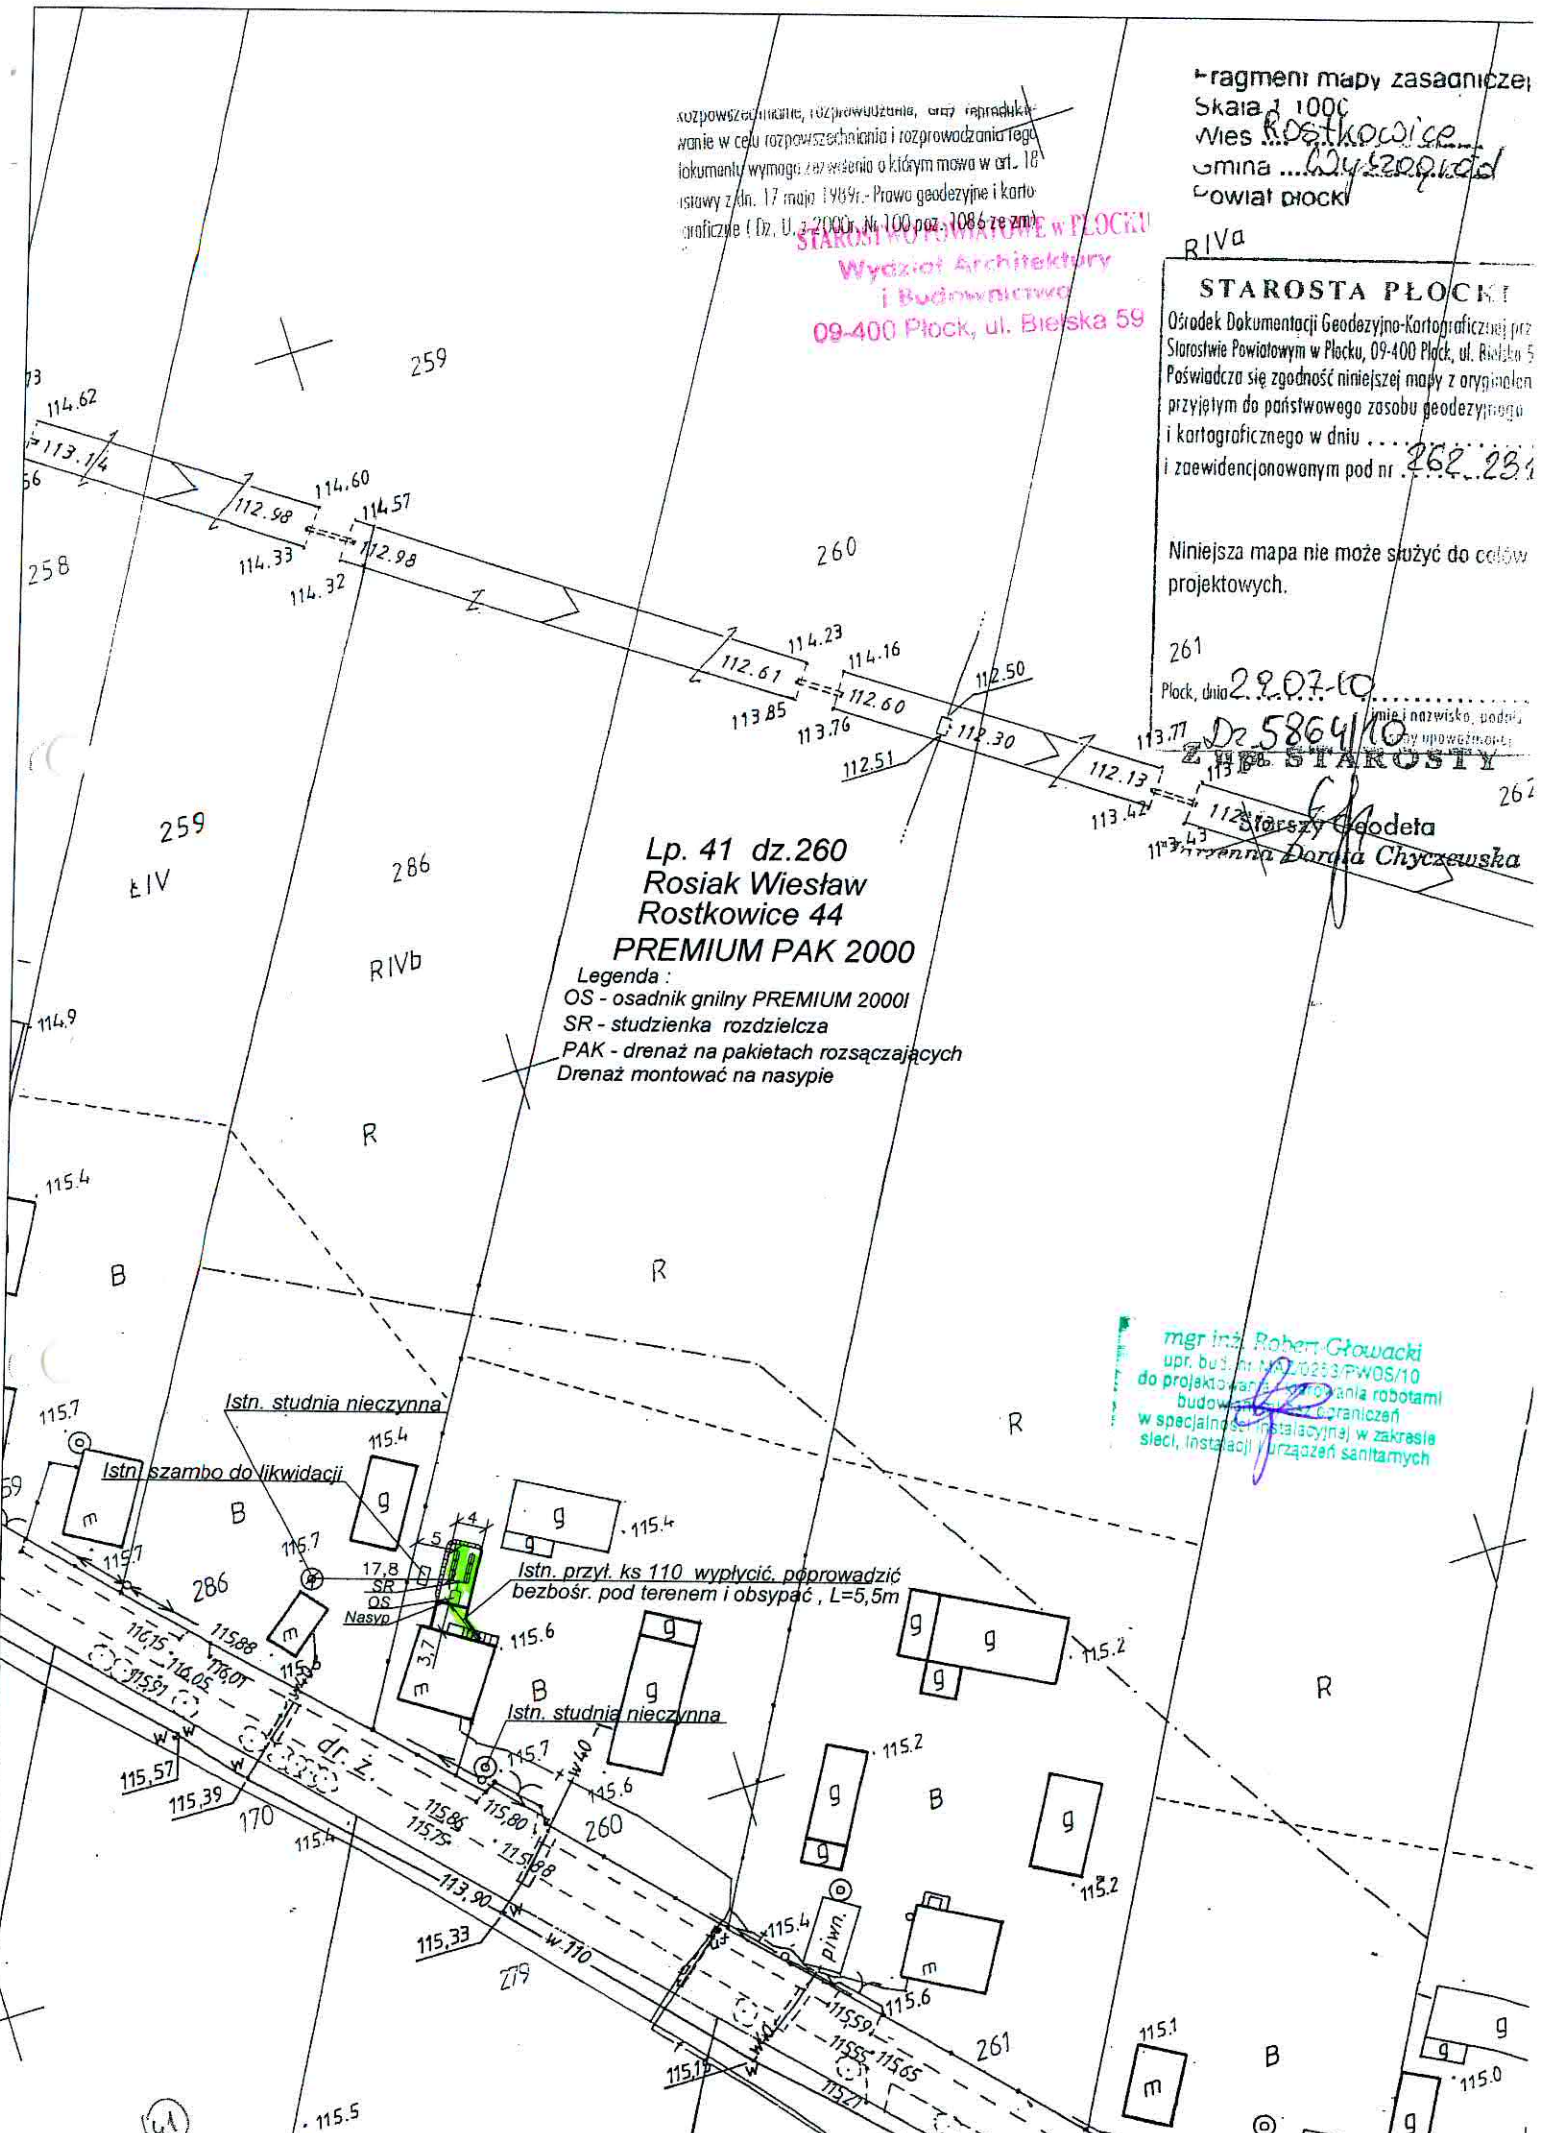

259

IV

286

RIVb

Lp. 41 dz.260  
 Rosiak Wiesław  
 Rostkowie 44  
 PREMIUM PAK 2000

112.51

Legenda :

OS - osadnik gnilny PREMIUM 2000I  
 SR - studzienka rozdzielcza  
 PAK - drenaż na pakietach rozsączających  
 Drenaż montować na nasypie  
 skala 1:500

STAROSTWO POWIATOWE w PŁOCKU  
 Wydział Architektury  
 i Budownictwa  
 09-400 Płock, ul. Bielska 59

Wytyczne montażowe:

- dokonać odkrywki istniejącego przykanalika
- istniejący przykanalik wypłycić do poziomu terenu i obsypać
- istniejące szambo zlikwidować (w gestii właściciela nieruchomości)
- wykonać wykop pod zbiornik, ze skarpami, dno wypoziomować
- w przypadku wystąpienia wody gruntowej wykop odwodnić, na dnie wylać poziomą płytę betonową gr 20 cm o wym. 250x150cm z bet. kl. B15
- ustawić zbiornik, wypoziomować i napęniać wodą z jednoczesnym obsypywaniem warstwami i zagęszczaniem; do zasyпки używać suchego betonu
- wykonać wykop pod pakiety drenażowe i studzienkę rozdzielczą i rurę od zbiornika do studzienki (wybrać wierzchnią warstwę humusu- głębokość wykopu ok 80cm poniżej posadowienia rur drenarskich)
- pakiety układać w naturalnym zagłębieniu terenu w celu uniknięcia zastosowania pompowni
- wykonać podsypkę z drobnego żwiru 8-16mm grubość 30cm;
- istniejącą skarpe wywnielować do poziomu
- ułożyć pakiety drenażowe ze spadkiem 0,5% na wywnielowanej podsypce
- ciągi zakończyć wywiewkami wyprowadzonymi min 0,5m nad teren
- pakiety obsypać żwirem j.w. do wys. posadowienia rury
- nad rurą ułożyć geowłókninę i wykonać nasyp nad rurą żwirem, a następnie gruntem rodzimym do wysokości ok 60cm nad rurą
- uformować skarpy na nasypie

Istn. studnia nieczynna

Istn. szambo do likwidacji

B

115.4

g

115.4

g

286

115.7

17,8

SR

OS

Nasyp

Istn. przył. ks 110 wypłycić, poprowadzić bezbośr. pod terenem i obsypać, L=5,5m

115.6

B

Istn. studnia nieczynna

115.7

115.6



mgr inż. Robert Głowacki  
 upr. bud. nr MA/20253/PWOS/10  
 do projektowania i nadzoru nad robotami  
 budowlanymi w zakresie  
 w szczególności instalacyjnej w zakresie  
 sieci, instalacji urządzeń sanitarnych

g



Lp. 41 dz.260  
 Rosiak Wiesław  
 Rostkowice 44  
 PREMIUM PAK 2000

STAROSTWO POWIATOWE w PŁOCKU  
 Wydział Architektury  
 i Budownictwa  
 09-400 Płock, ul. Bielska 59

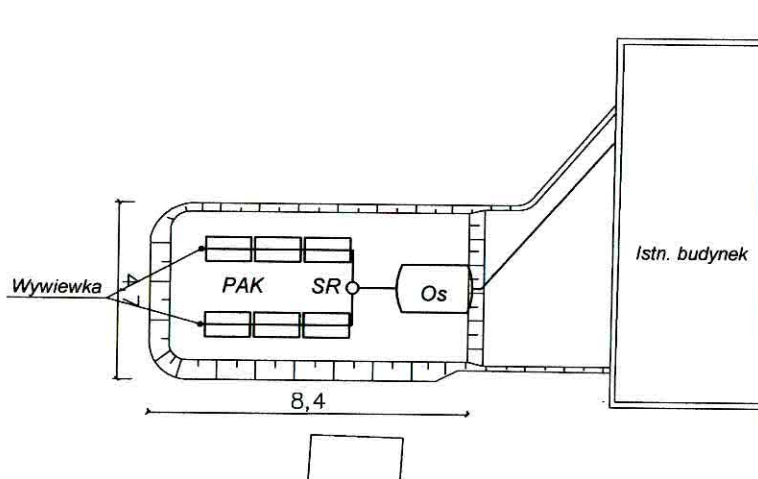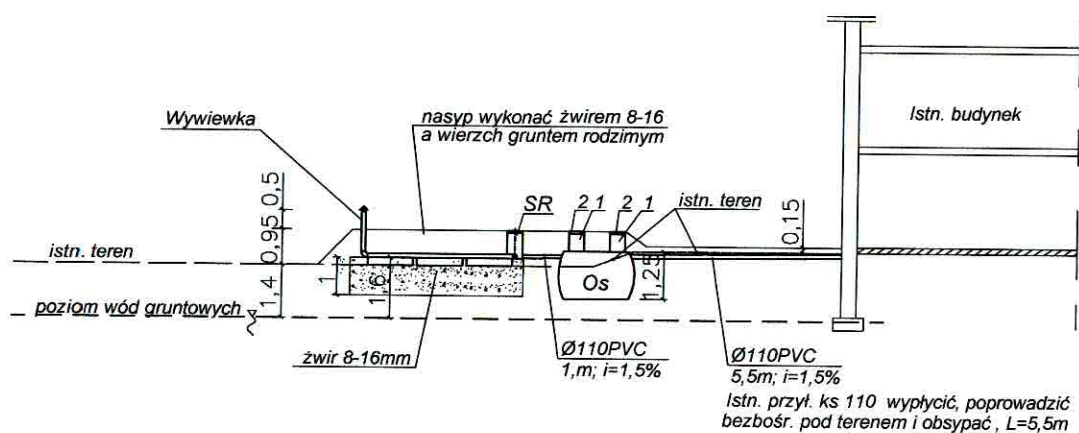

skala 1:200

Legenda :

OS - osadnik gnilny Premium 2000 litrów  
 SR - studzienka rozdzielcza  
 PAK - drenaż na pakietach rozsączających  
 1-nadstawka RVP 600 Premium 2szt.  
 2-pokrywa RVP 600 Premium 2szt.

mgr inż. Robert Głowacki  
 upr. bud. nr MAZ 0253/PWOS/10  
 do projektowania i nadzoru nad robotami  
 budowlanymi z ograniczeniami  
 w specjalności (instalacyjnej) w zakresie  
 sieci, instalacji i urządzeń sanitarnych

ODGK przy Starostwie Powiatowym w Płocku  
Ewidencja Gruntów i Budynków  
09-400 Płock  
ul. Bielska 59  
Nr Kancelaryjny: ODGKII7430/13142/10

Województwo  
Powiat  
Jednostka ewidencyjna  
Obręb

mazowieckie  
płocki  
141915\_5-WYSZOGRÓD - OBSZAR WIEJSKI  
0013-ROSTKOWICE

## WYPIS Z REJESTRU GRUNTÓW

JEDNOSTKA REJESTROWA : **G50** KW: **PL1P/00002811/7**

**WŁAŚCICIELE**

właściciel :

udział: 1/1 ŻUŁAWNIK MARIUSZ (ADAM, TERESA)  
zam: 09-450 WYSZOGRÓD, ROSTKOWICE 24  
oraz żona ŻUŁAWNIK ANNA (MIECZYŚLAW, EWA)  
zam: 09-450 WYSZOGRÓD, ROSTKOWICE 24

### GRUNTY

Oznaczenie działki		Bliższe określenie położenia	Określenie konturów - użytków i klas gleboznawczych		POWIERZCHNIA w ha		Numer księgi wieczystej lub oznaczenie innych dokumentów
Arkusz	Nr Działki		opis	oznacz.	użytków i klas	działki	
1	138/3		grunty orne	RIIIb	0.1623	0.4581	KW PL1P/00002811/7
			grunty orne	RIVa	0.2596		
			Uż.rolne zabudowane	B-RIVa	0.0362		
Identyfikator działki: 141915_5.0013.138/3							
Razem powierzchnia: 0.4581 ha, słownie: cztery tysiące pięćset osiemdziesiąt i jeden setniastówka							

Identyfikator działki: 141915\_5.0013.138/3

Razem powierzchnia: **0.4581 ha**, słownie: cztery tysiące pięćset osiemdziesiąt jeden m<sup>2</sup>  
cała jednostka: **11.1027 ha**, słownie: sto jedenaście tysięcy dwadzieścia siedem m<sup>2</sup>

**Uwaga do działki: 138/3, arkusz: 1**

AN 10355/08 Z DNIA 03.12.2008R.

Sporządzono według stanu rejestru z dnia: **2010-09-28**, sporządził(a): KARBOWNIK BOŻENA

Dokument niniejszy jest wypisem z opisowych danych ewidencji gruntów  
i budynków i jest przeznaczony do dokonywania wpisu w księdze wieczystej.


Dokument niniejszy nie zawiera  
wszystkich informacji określonych  
w Rozporządzeniu Ministra Rozwoju  
Regionalnego i Budownictwa w sprawie  
ewidencji gruntów i budynków

z dn. 29.03.2001r. (Dz.Ust.38p.454§86 ust.1)




**Z up. STAROSTY**  
Starszy Geodeta  
Aleksandra Wańtuchowicz



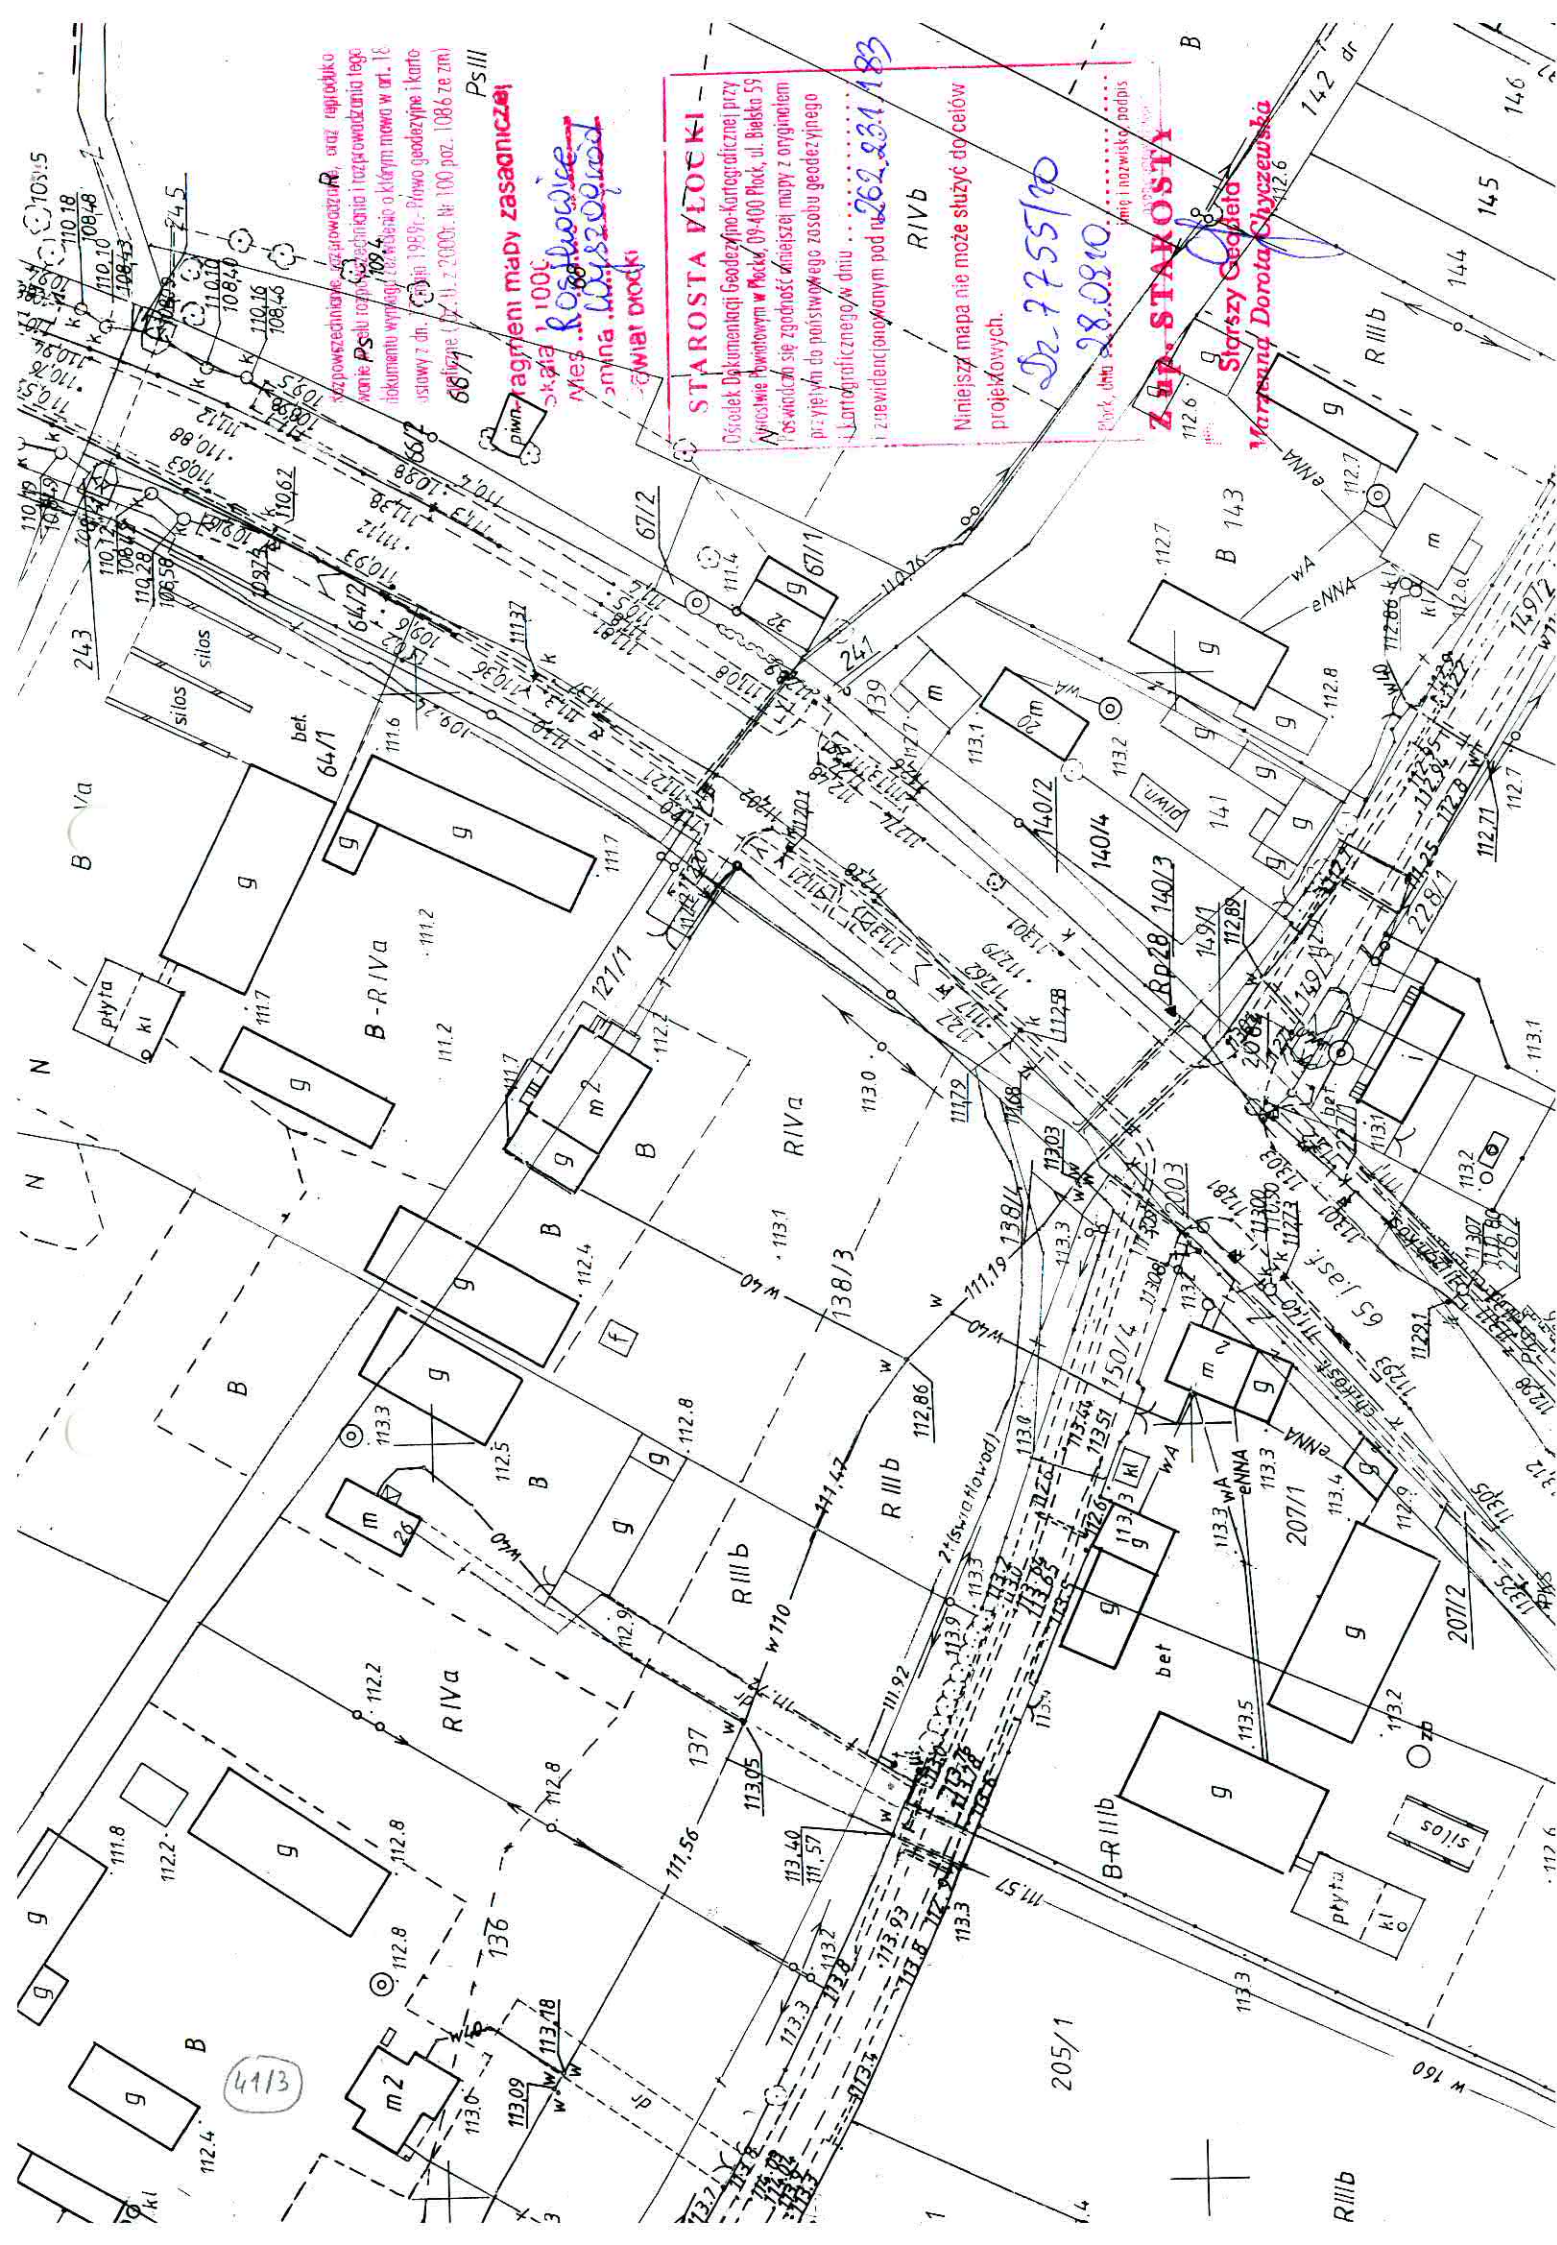



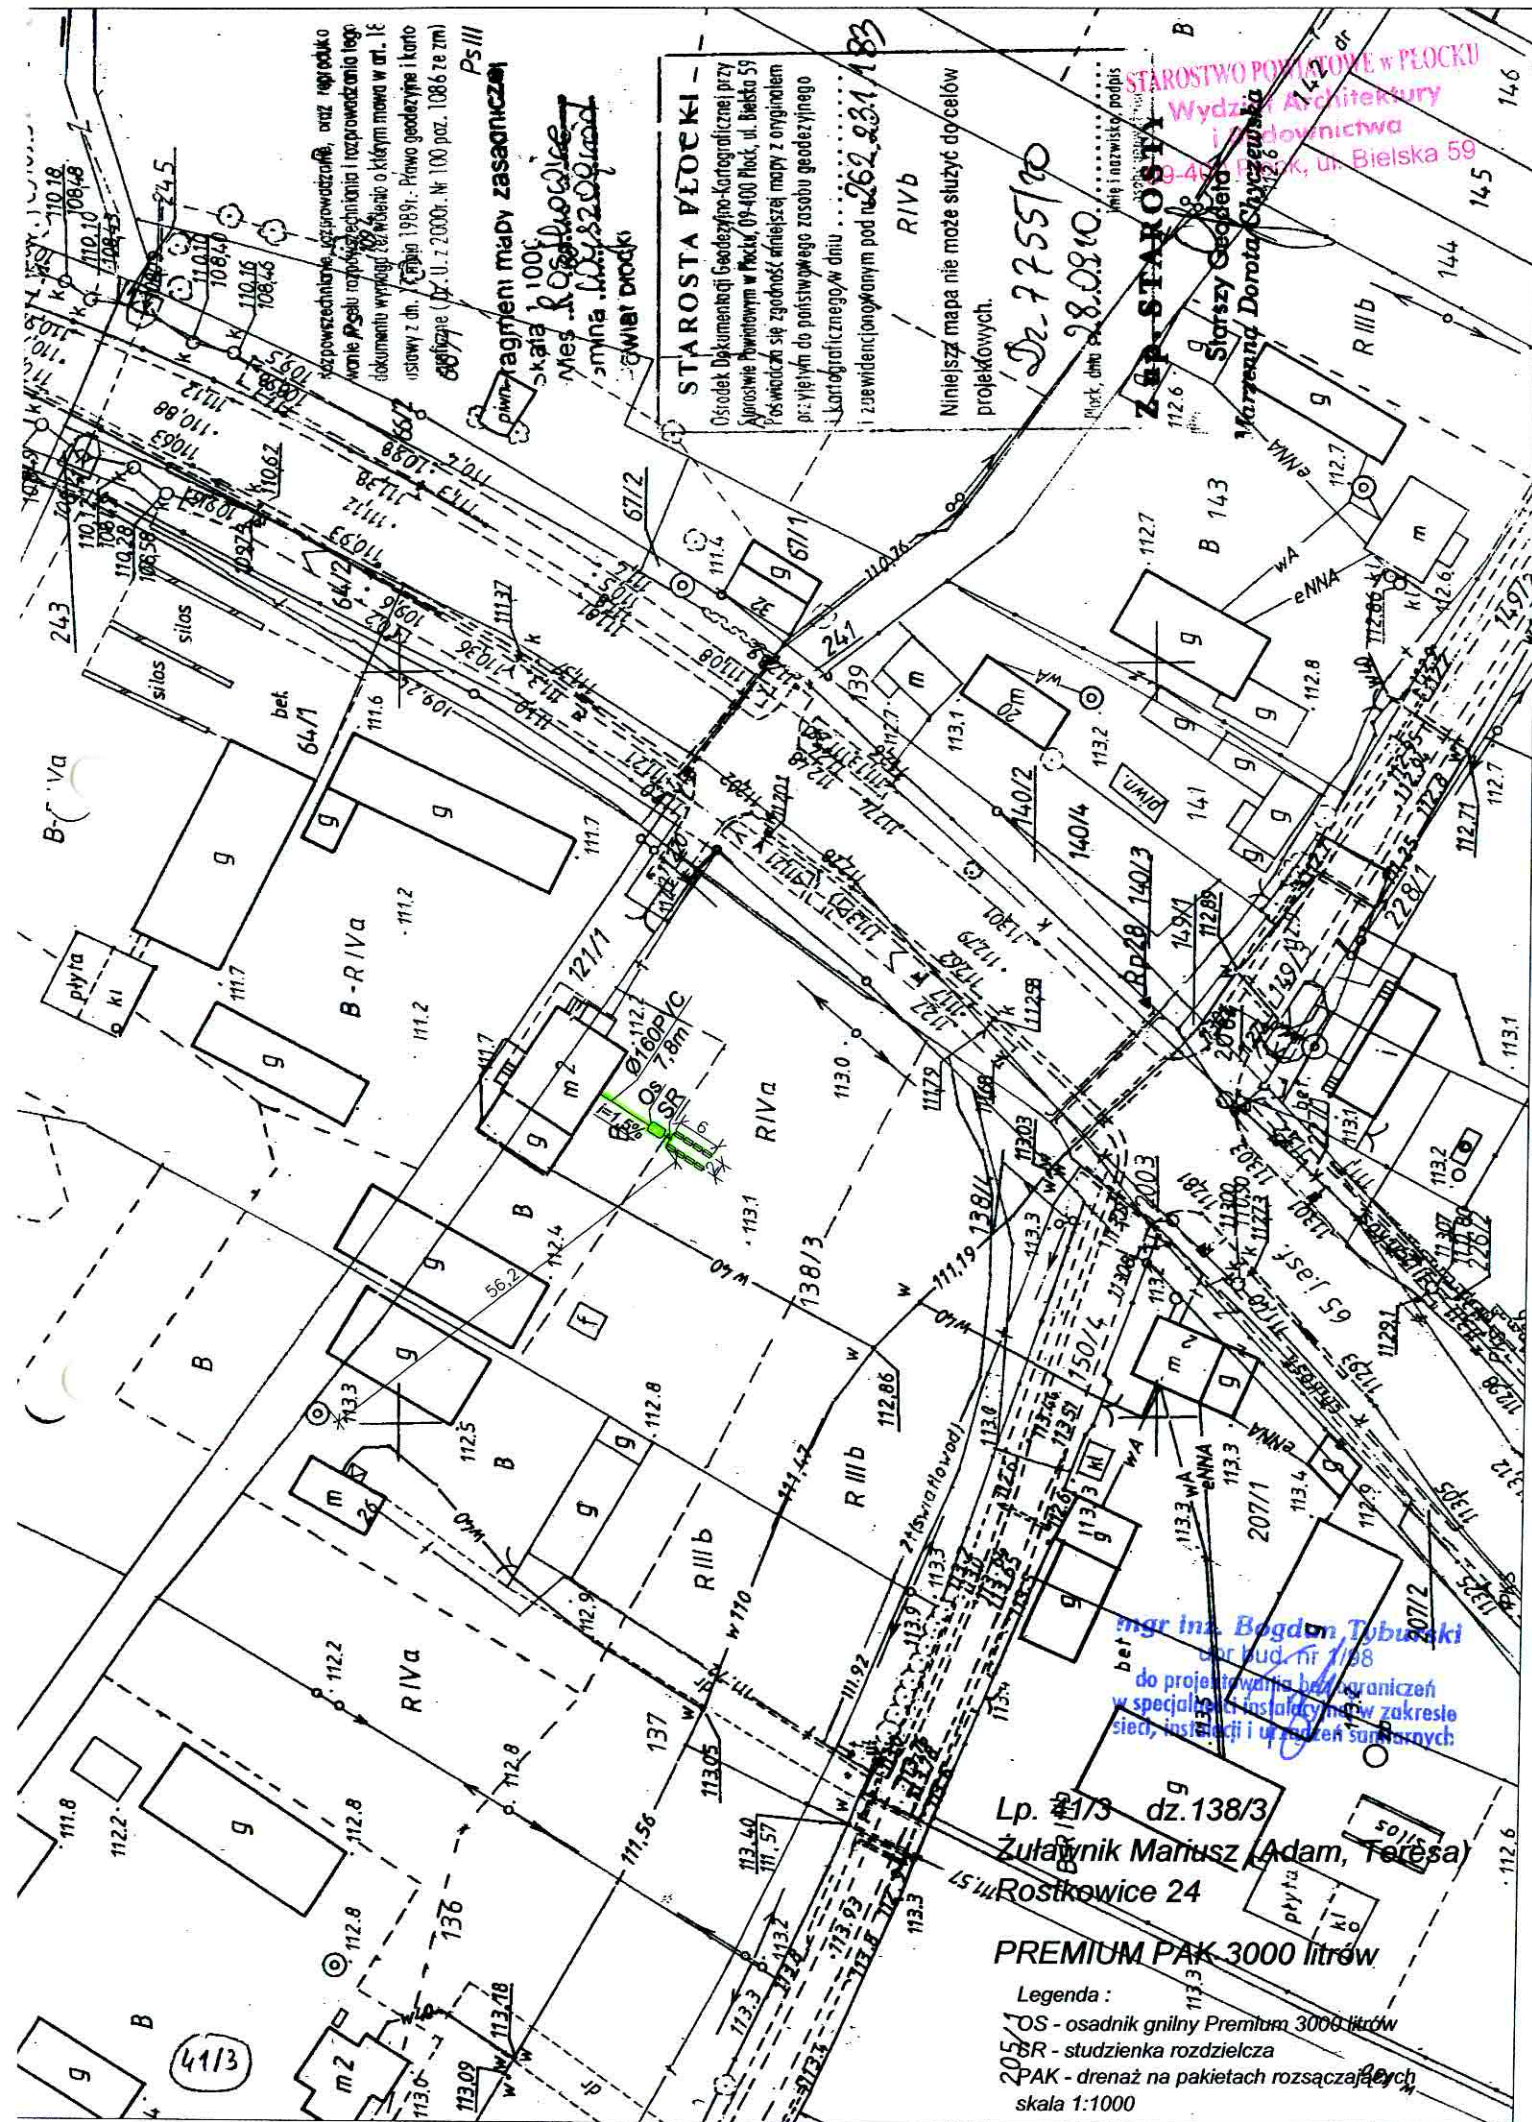



STAROSTWO POWIATOWE W PŁOCKU  
Wydział Architektury  
i Budownictwa  
09-400 Płock, ul. Bielska 59

Lp. 41/3 dz. 138/3  
Żuławnik Mariusz (Adam, Teresa)  
Rostkowice 24

PREMIUM PAK 3000 litrów

Legenda :

OS - osadnik gnilny Premium 3000 litrów  
SR - studzienka rozdzielcza  
PAK - drenaż na pakietach rozsączających  
skala 1:500

Wytyczne montażowe

- dokonać odkrycia istniejącego przykanalika
- wykonać wykop pod przykanalik od istniejącego wyjścia z budynku
- na podsypanie piaskowej gr 10cm ułożyć rurę Ø160PVC ze spadkiem 1,5%
- przy budynku wykonać odgałęzienie (trójnik 160/110) do wywiewki zewnętrznej
- po ścianie zewnętrznej poprowadzić pion went. Ø110PCV i zakończyć wywiewką Ø110
- wywiewkę wyprowadzić min 0,6m ponad najwyżej położonym oknem.
- wykonać wykop pod zbiornik, dno wypoziomować
- na dnie wykonać podsypanie piaskową grubości ok 10cm
- ustawić zbiornik, wypoziomować i napełnić wodą z jednoczesnym obsypywaniem warstwami i zagęszczaniem;
- wykonać wykop pod pakiety drenażowe i studzienkę rozdzielczą (głębokość wykopu ok 50cm poniżej posadowienia rur drenażarskich)
- wykonać podsypanie z drobnego żwiru 8-16mm grubości 80cm;
- ułożyć pakiety drenażowe ze spadkiem 0,5%
- ciągi zakończyć wywiewkami wyprowadzonymi min 0,5m nad teren
- pakiety obsypać żwirem j.w. do wys. posadowienia rury
- nad rurą ułożyć geowłókninę i dokonać zasyпки do poziomu terenu
- nadmiar ziemi rozplanować




mgr inż. Bogdan Tyburski  
upr. bud. nr 1198  
do projektowania bez ograniczeń  
w specjalności instalacyjnej w zakresie  
sieci, instalacji i urządzeń sanitarnych

Lp. 41/3 dz. 138/3  
Żoławnik Mariusz (Adam, Teresa)  
Rostkowiec 24  
PREMIUM PAK 3000 litrów

1-nadstawka RVP 600 Premium 1szt.  
2-pokrywa RVP 600 Premium 1szt.

Legenda :  
OS - osadnik gniliny Premium 3000 litrów  
SR - studzienka rozdzielcza  
PAK - drenaż na pakietach rozsączających  
skala 1:200

mgr inż. Bogdan Tyburski  
Uprawnienia budowlane do projektowania  
bez ograniczeń w specjalności:  
instalacje, sieci i urządzenia sanitarne.  
nr ewid. 1/98

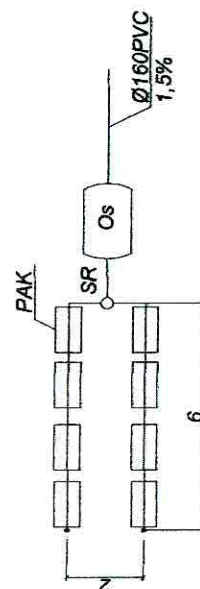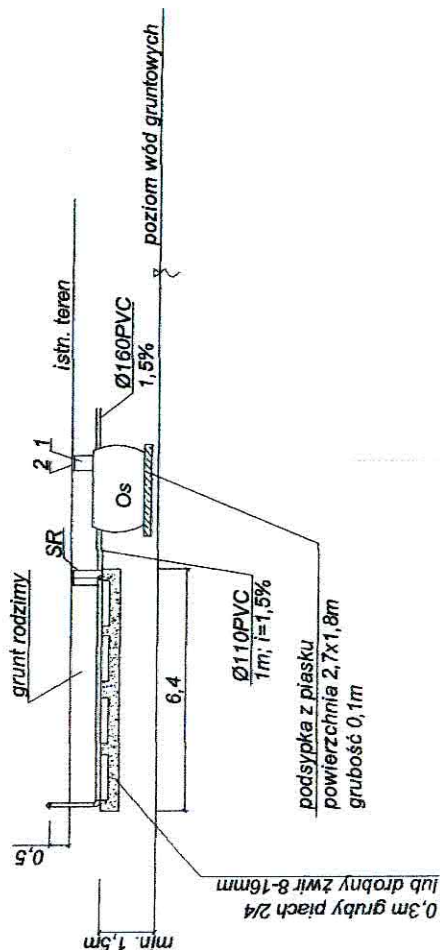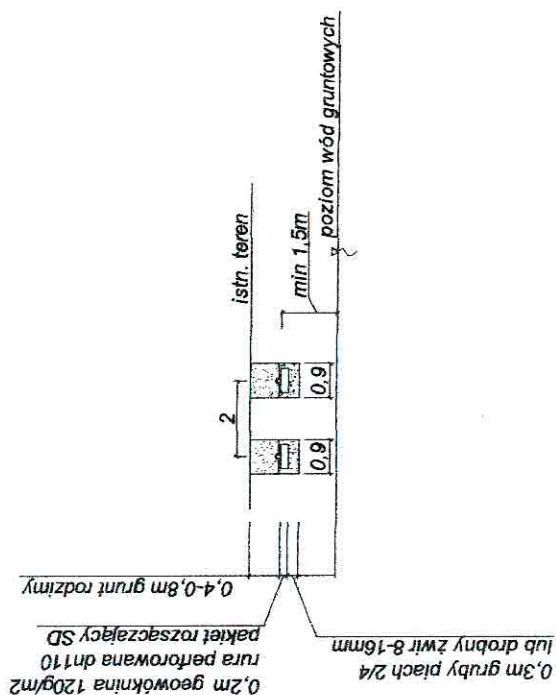



ODGK przy Starostwie Powiatowym w Płocku  
Ewidencja Gruntów i Budynków  
09-400 Płock  
ul. Bielska 59  
Nr Kancelaryjny: ODGKII7430/13143/10

Województwo  
Powiat  
Jednostka ewidencyjna  
Obręb

mazowieckie  
płocki  
141915\_5-WYSZOGRÓD - OBSZAR WIEJSKI  
0013-ROSTKOWICE

## WYPIS Z REJESTRU GRUNTÓW

JEDNOSTKA REJESTROWA : **G89**

### WŁAŚCICIELE

właściciel :

udział: 1/1 BUDNICKI WIESŁAW (TOMASZ, BARBARA)  
zam: 09-450 WYSZOGRÓD, ROSTKOWICE 25

### GRUNTY

Oznaczenie działki		Bliższe określenie położenia	Określenie konturów - użytków i klas gleboznawczych		POWIERZCHNIA w ha		Numer księgi wieczystej lub oznaczenie innych dokumentów
Arkusze	Nr Działki				użytków i klas	działki	
			opis	oznacz.			
1	158/1		grunty orne	RIIIb	0.53	0.90	
			sady	S-RIIIb	0.14		
			Uż.rolne zabudowane	B-RIIIb	0.23		

Identyfikator działki: 141915\_5.0013.158/1

Razem powierzchnia: **0.90 ha**, słownie: dziewięćdziesiąt arów

cała jednostka: **27.9124 ha**, słownie: dwieście siedemdziesiąt dziewięć tysięcy sto dwadzieścia cztery m<sup>2</sup>

**Uwaga do działki: 158/1, arkusz: 1**

AKT NOT.7937/06 Z DNIA 19.07.2006R.

Sporządzono według stanu rejestru z dnia: **2010-09-28**, sporządził(a): KARBOWNIK BOŻENA


Dokument niniejszy jest wypisem z opisowych danych ewidencji gruntów  
i budynków i jest przeznaczony do dokonywania wpisu w księdze wieczystej.

Dokument niniejszy nie zawiera  
wszystkich informacji określonych  
w Rozporządzeniu Ministra Rozwoju  
Regionalnego i Budownictwa w sprawie  
ewidencji gruntów i budynków  
z dn. 29.03.2001r. (Dz.Ust.38p.454§86 ust.1)



**Z up. STAROSTY**

Starszy Geodeta  
Aleksander Mańtuchowicz

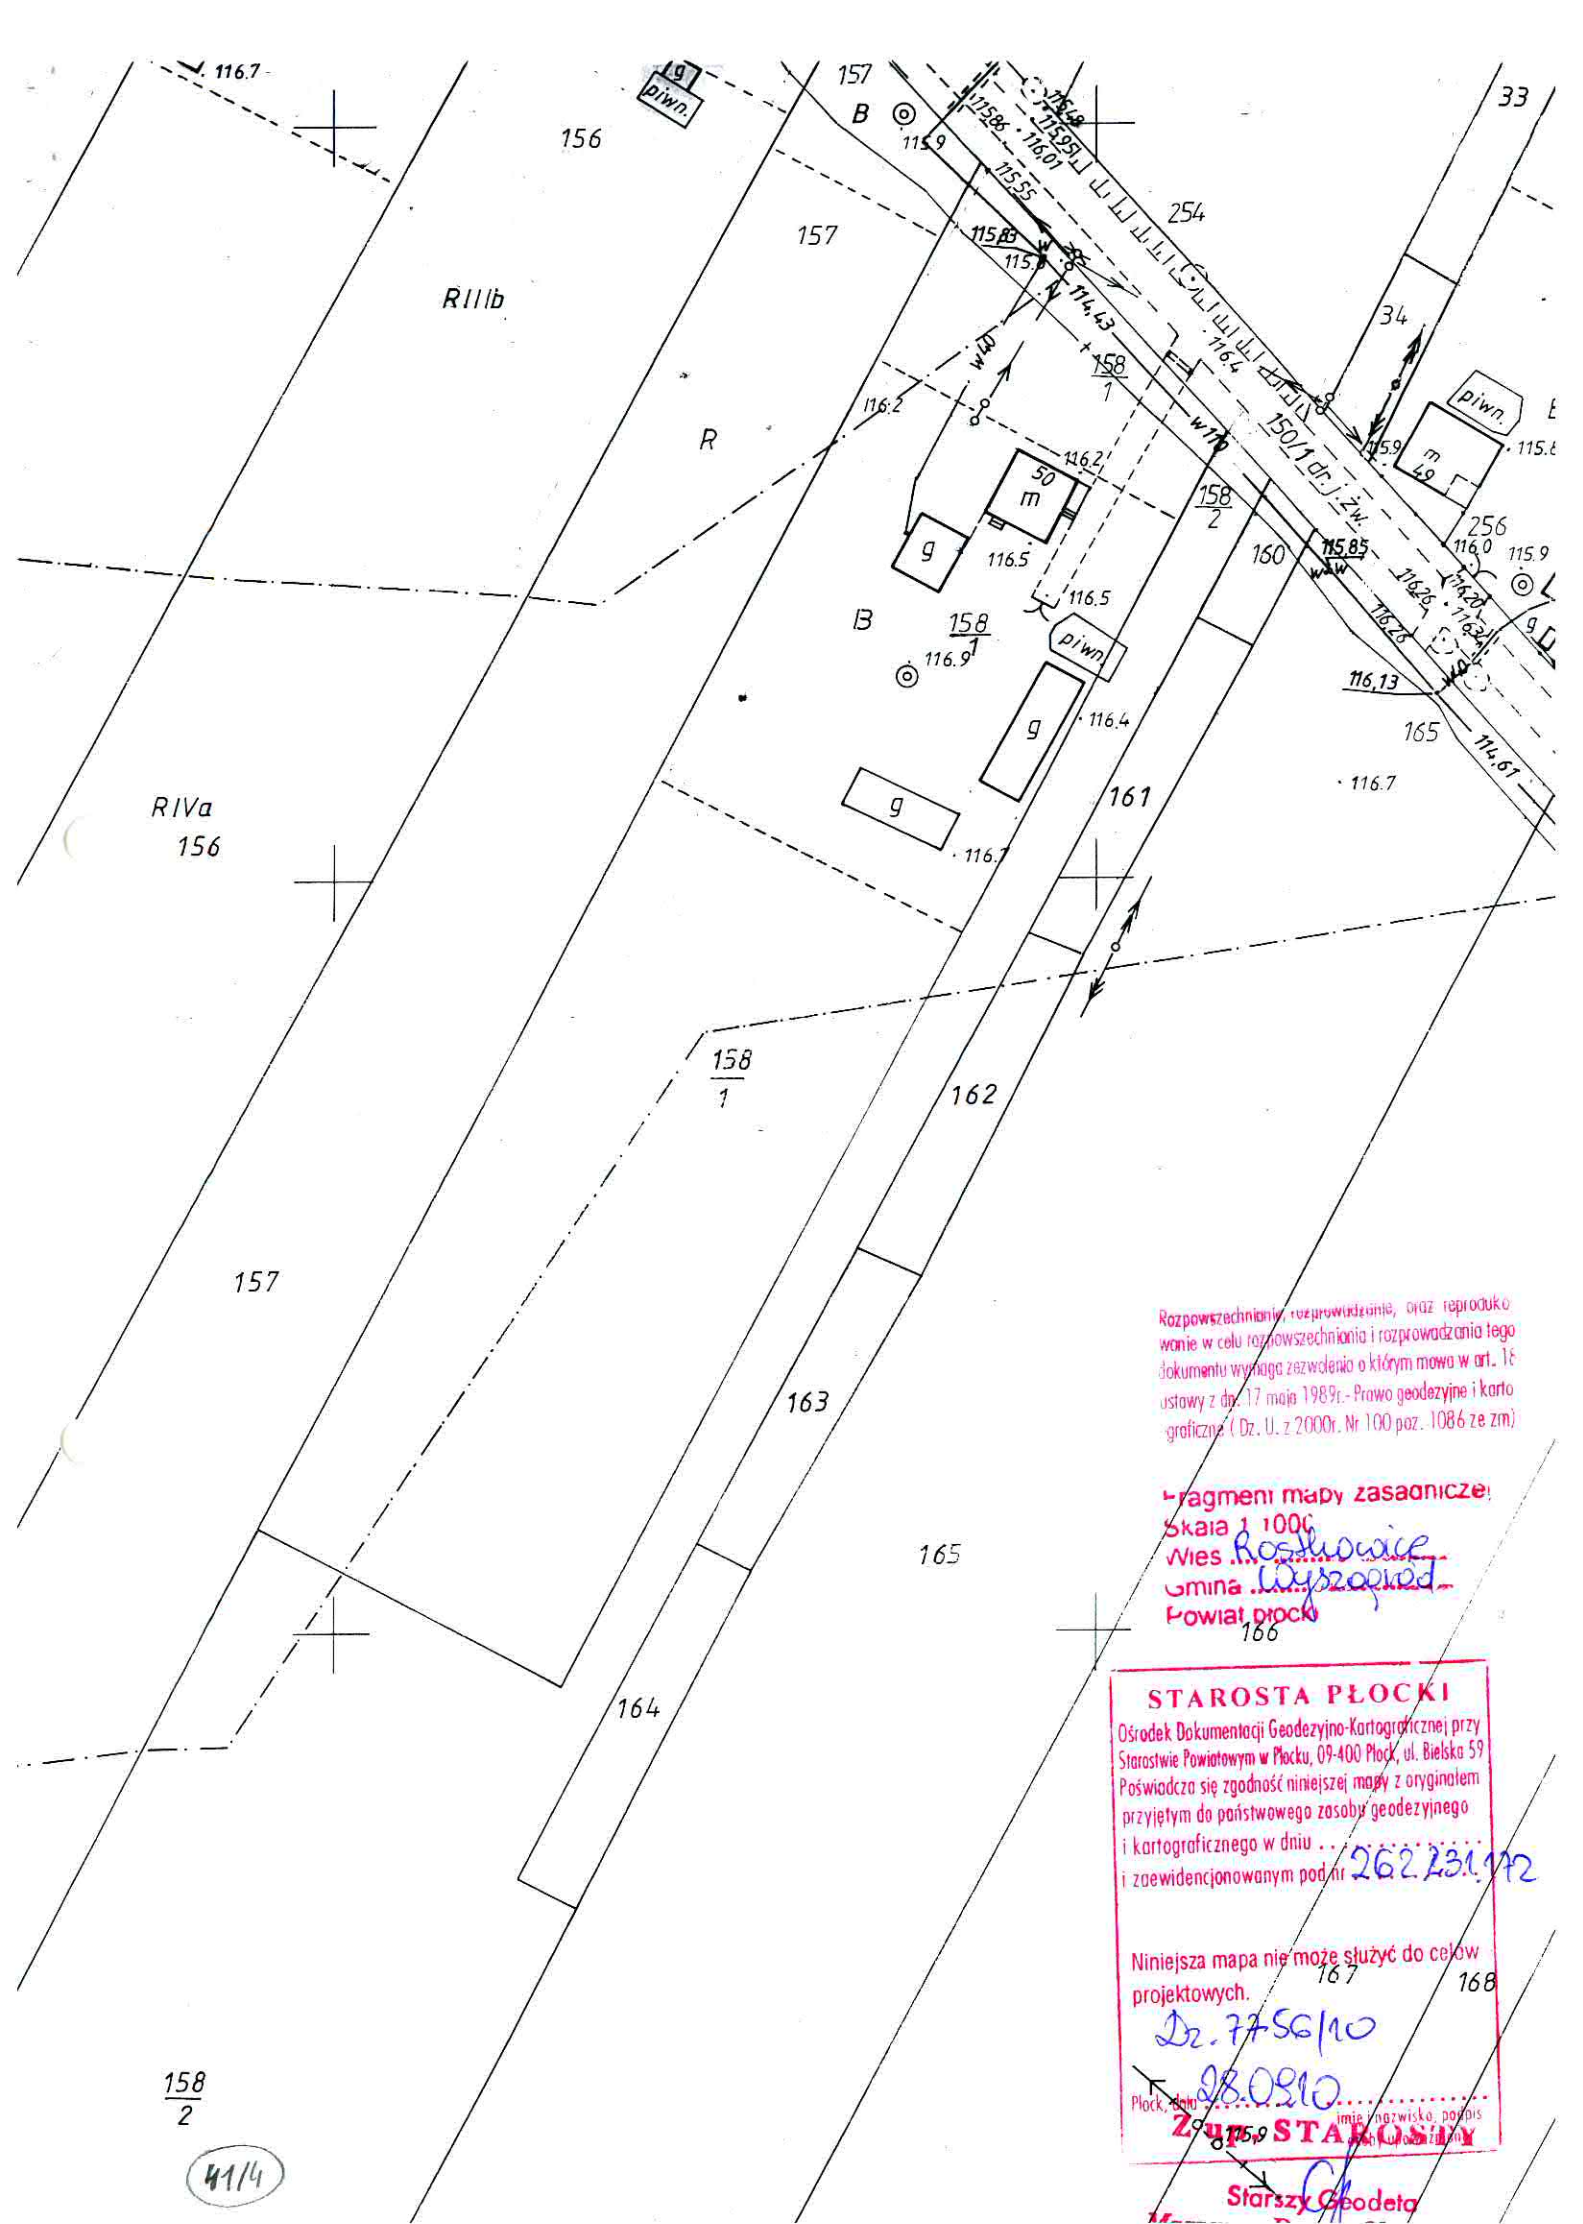

Rozpowieszchnianie, rozprowadzanie, oraz reprodukcje w celu rozpowszechniania i rozprowadzania tego dokumentu wymaga zezwolenia o którym mowa w art. 16 ustawy z dnia 17 maja 1989r. - Prawo geodezyjne i kartograficzne ( Dz. U. z 2000r. Nr 100 poz. 1086 ze zm.)

Fragment mapy zasadniczej  
Skala 1:1000  
Wies Rostkowo  
Gmina Wyszogrod  
Powiat Plock

### STAROSTA PŁOCKI

Ośrodek Dokumentacji Geodezyjno-Kartograficznej przy  
Starostwie Powiatowym w Płocku, 09-400 Płock, ul. Bielska 59  
Poświadczam zgodność niniejszej mapy z oryginałem  
przyjętym do państwowego zasobu geodezyjnego  
i kartograficznego w dniu 26.2.2017  
i zaewidencjonowanym pod nr 262.231.172

Niniejsza mapa nie może służyć do celów  
projektowych.

Dr. 7756/10

28.08.10

Płock, dnia 28.08.10 imię, nazwisko, podpis  
**Zurab STAROSTA**

Starszy Geodeta

158  
2

41/4



STAROSTWO POWIATOWE w PŁOCKU  
Wydział Architektury  
i Budownictwa  
09-400 Płock, ul. Bielska 59

R111b

157

R

Ø160PVC  
4,6m

Ø160PVC  
19,1m

istn. studnia  
B

R1Va  
156

157

158  
1

162

163

165

164

Lp. 41/4 dz.158/1

Budnicki Wiesław (Tomasz, Barbara,  
Rostkowie 25

PREMIUM PAK 2000 litrów

Legenda :

OS - osadnik gnilny Premium 2000 litrów

SR - studzienka rozdzielcza

PAK - drenaż na pakietach rozszczepiających

skala 1:1000

Rozpowszechnianie, rozprowadzanie, oraz reproduk-  
wanie w celu rozpowszechniania i rozprowadzania tego  
dokumentu wymaga zezwolenia o którym mowa w art. 16  
ustawy z dn. 17 maja 1989r. - Prawo geodezyjne i karto-  
graficzne ( Dz. U. z 2000r. Nr 100 poz. 1086 ze zm)

Fragmenty mapy zasadniczej

Skala 1:1000

Wies Rostkowie

Gmina Wyszogród

Powiat płocki

166

mgr inż. Bogdan Tyburski

upr. bud. nr 1/98

do projektowania bez ograniczeń  
w specjalności instalacyjnej w zakresie  
sieci, instalacji i urządzeń sanitarnych

STAROSTA PŁOCKI

Ośrodek Dokumentacji Geodezyjno-Kartograficznej przy  
Starostwie Powiatowym w Płocku, 09-400 Płock, ul. Bielska 59  
Poświadczam zgodność niniejszej mapy z oryginałem  
przyjętym do państwowego zasobu geodezyjnego  
i kartograficznego w dniu 26.02.2012  
i zaewidencjonowanym pod nr 262231/12

Niniejsza mapa nie może służyć do celów  
projektowych.

Dz. 7756/10

28.02.10

Płock, dnia 28.02.10 imię i nazwisko, podpis  
Zap. STAROSTA

Starszy Geodeta

Marzenna Dorota Chyczewska

158  
2

41/4

156

R111b

157

STAROSTWO POWIATOWE PŁOCKU  
Wydział Architektury  
Budowlanej  
09-400 Płock, ul. Błękitna 55

R

Lp: 41/4 dz.158/1  
Budnicki Wiesław (Tomasz, Barbara)  
Rostkowice 25

PREMIUM PAK 2000 litrów

Legenda:

OS - osadnik gnilny Premium 2000 litrów  
SR - studzienka rozdzielcza  
PAK - drenaż na pakietach rozszczepiających  
skala 1:500




Wytyczne montażowe:

- dokonać odkrywkę istniejącego przykanalika
- wykonać wykop pod przykanalik od istniejącego wyjścia z budynku
- na podsypce piaskowej gr 10cm ułożyć rurę Ø160PVC ze spadkiem 1,5%
- przy budynku wykonać odgałęzienie (trójnik 160/110) do wywiewki zewnętrznej
- po ścianie zewnętrznej poprowadzić pion went. Ø110PCV i zakończyć wywiewką Ø110
- wywiewkę wyprowadzić min 0,6m ponad najwyższym położonym oknem.
- wykonać wykop pod zbiornik, dno wypoziomować
- na dnie wykonać podsypkę piaskową grubości ok 10cm
- ustawić zbiornik, wypoziomować i napełniać wodą z jednoczesnym obsypywaniem warstwami i zagęszczaniem;
- wykonać wykop pod pakiety drenażowe i studzienkę rozdzielczą (głębokość wykopu ok 50cm poniżej posadowienia rur drenażarskich)
- wykonać podsypkę z drobnego żwiru 8-16mm grubość 30cm;
- ułożyć pakiety drenażowe ze spadkiem 0,5%
- ciągi zakończyć wywiewkami wyprowadzonymi min 0,5m nad teren
- pakiety obsypać żwirem j.w. do wys. posadowienia rury
- nad rurą ułożyć geowłókninę i dokonać zasyпки do poziomu terenu
- nadmiar ziemi rozplantować

mgr inż. Bogdan Tyburski  
upr bud. nr 1798  
do projektowania bez ograniczeń  
w specjalności instalacyjnej w zakresie  
sieci, instalacji i urządzeń sanitarnych

162



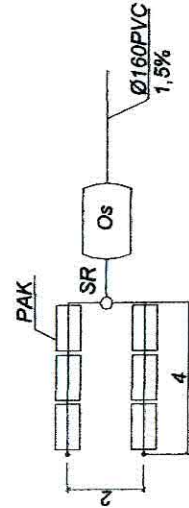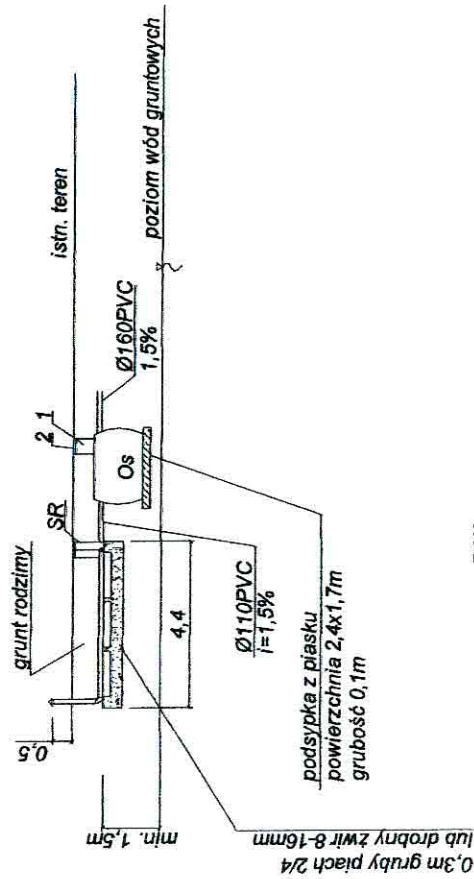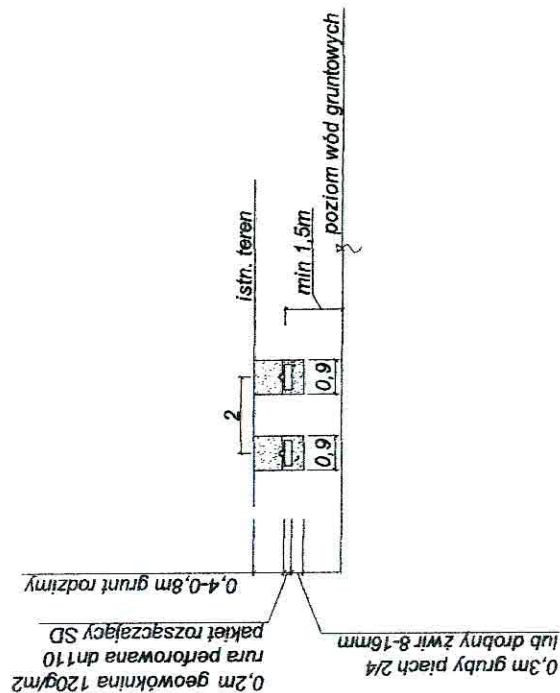


Lp. 41/4 dz.158/1  
Budnicki Wiesław (Tomasz, Barbara)  
Rostkowiec 25  
PREMIUM PAK 2000 litrów

1-nadstawka RVP 600 Premium 1szt.  
2-pokrywa RVP 600 Premium 1szt.

Legenda :  
OS - osadnik gnilny Premium 2000 litrów  
SR - studzienka rozdzielcza  
PAK - drenaż na pakietach rozszczepiających  
skala 1:200

mgr inż. Bogdan Tyburski  
Uprawnienia budowlane do projektowania  
bez ograniczeń w specjalności:  
instalacje, sieci i urządzenia sanitarne.  
nr ewid. 1/98

Lp. 41/4 dz.158/1  
Budnicki Wiesław (Tomasz, Barbara)  
Rostkowice 25  
PREMIUM PAK 2000 litrów

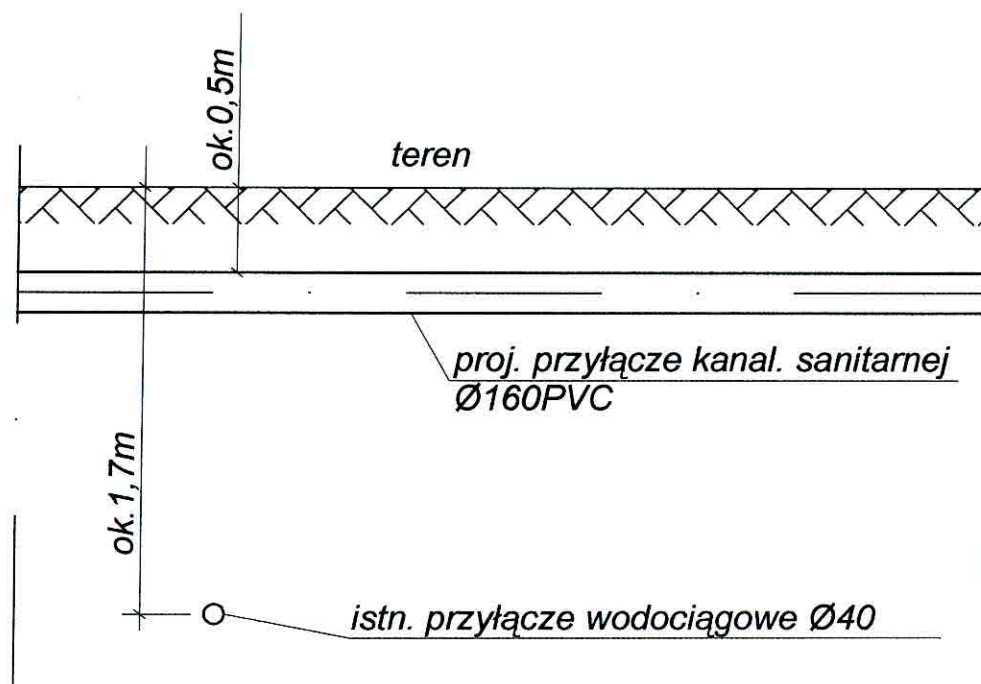

Schemat kolizji  
proj. przyłącza kanalizacyjnego  
z istniejącym przyłączem wodociągowym

mgr inż. Bogdan Tyburski  
Uprawnienia budowlane do projektowania  
bez ograniczeń w specjalności:  
instalacje, sieci i urządzenia sanitarne.  
nr ewid. 098