

P R U S Z C Z Y N
Gmina Wyszogród

ODGK przy Starostwie Powiatowym w Płocku
Ewidencja Gruntów i Budynków
09-400 Płock
ul.Bielska 59
Nr Kancelaryjny: ODGKII-7430/7661/10

Województwo
Powiat
Jednostka ewidencyjna
Obręb

mazowieckie
płocki
141915_5-WYSZOGRÓD - OBSZAR WIEJSKI
0010-PRUSZCZYN

WYPIS Z REJESTRU GRUNTÓW

JEDNOSTKA REJESTROWA : **G23** KW: **PL1P/00042732/1**

WŁAŚCICIELE

właściciel :

udział: 1/1 WÓJCIK ŁUKASZ (STANISŁAW,MARIANNA)
zam: 09-450 WYSZOGRÓD, PRUSZCZYN 26

GRUNTY

Oznaczenie działki		Bliższe określenie położenia	Określenie konturów - użytków i klas gleboznawczych		POWIERZCHNIA w ha		Numer księgi wieczystej lub oznaczenie innych dokumentów
Arkusze	Nr Działki		opis	oznacz.	użytków i klas	działki	
1	133		grunty orne	RIIIa	0.98	4.93	KW PL1P/00042732/1
			Uż.rolne zabudowane	B-RIIIb	0.35		
			grunty orne	RIIIb	2.17		
			grunty orne	RIVa	0.91		
			pastwiska trwałe	PsIV	0.52		
Identyfikator działki: 141915_5.0010.133							

Razem powierzchnia: **4.93 ha**, słownie: cztery ha, dziewięćdziesiąt trzy ary
cała jednostka: **14.94 ha**, słownie: czternaście ha, dziewięćdziesiąt cztery ary

Uwaga do działki: 133, arkusz: 1
AKT NOT.278/08 Z DNIA 21.01.2008

Sporządzono według stanu rejestru z dnia: **2010-07-12**, sporządził(a): KARBOWNIK BOŻENA


Dokument niniejszy jest wypisem z opisowych danych ewidencji gruntów
i budynków i jest przeznaczony do dokonywania wpisu w księdze wieczystej.

Dokument niniejszy nie zawiera
wszystkich informacji określonych
w Rozporządzeniu Ministra Rozwoju
Regionalnego i Budownictwa w sprawie
ewidencji gruntów i budynków
z dn. 29.03.2004 r. (Dz.U. nr 83 p.454§86 ust.1)



Z up. STAROSTY
Starszy Główny
Aleksandra Wańtuchowicz

STAROSTWO POWIATOWE 133 ŁOKU
Wydział Architektury
i Budownictwa 1096
09-400 Płock, ul. Bielska 59

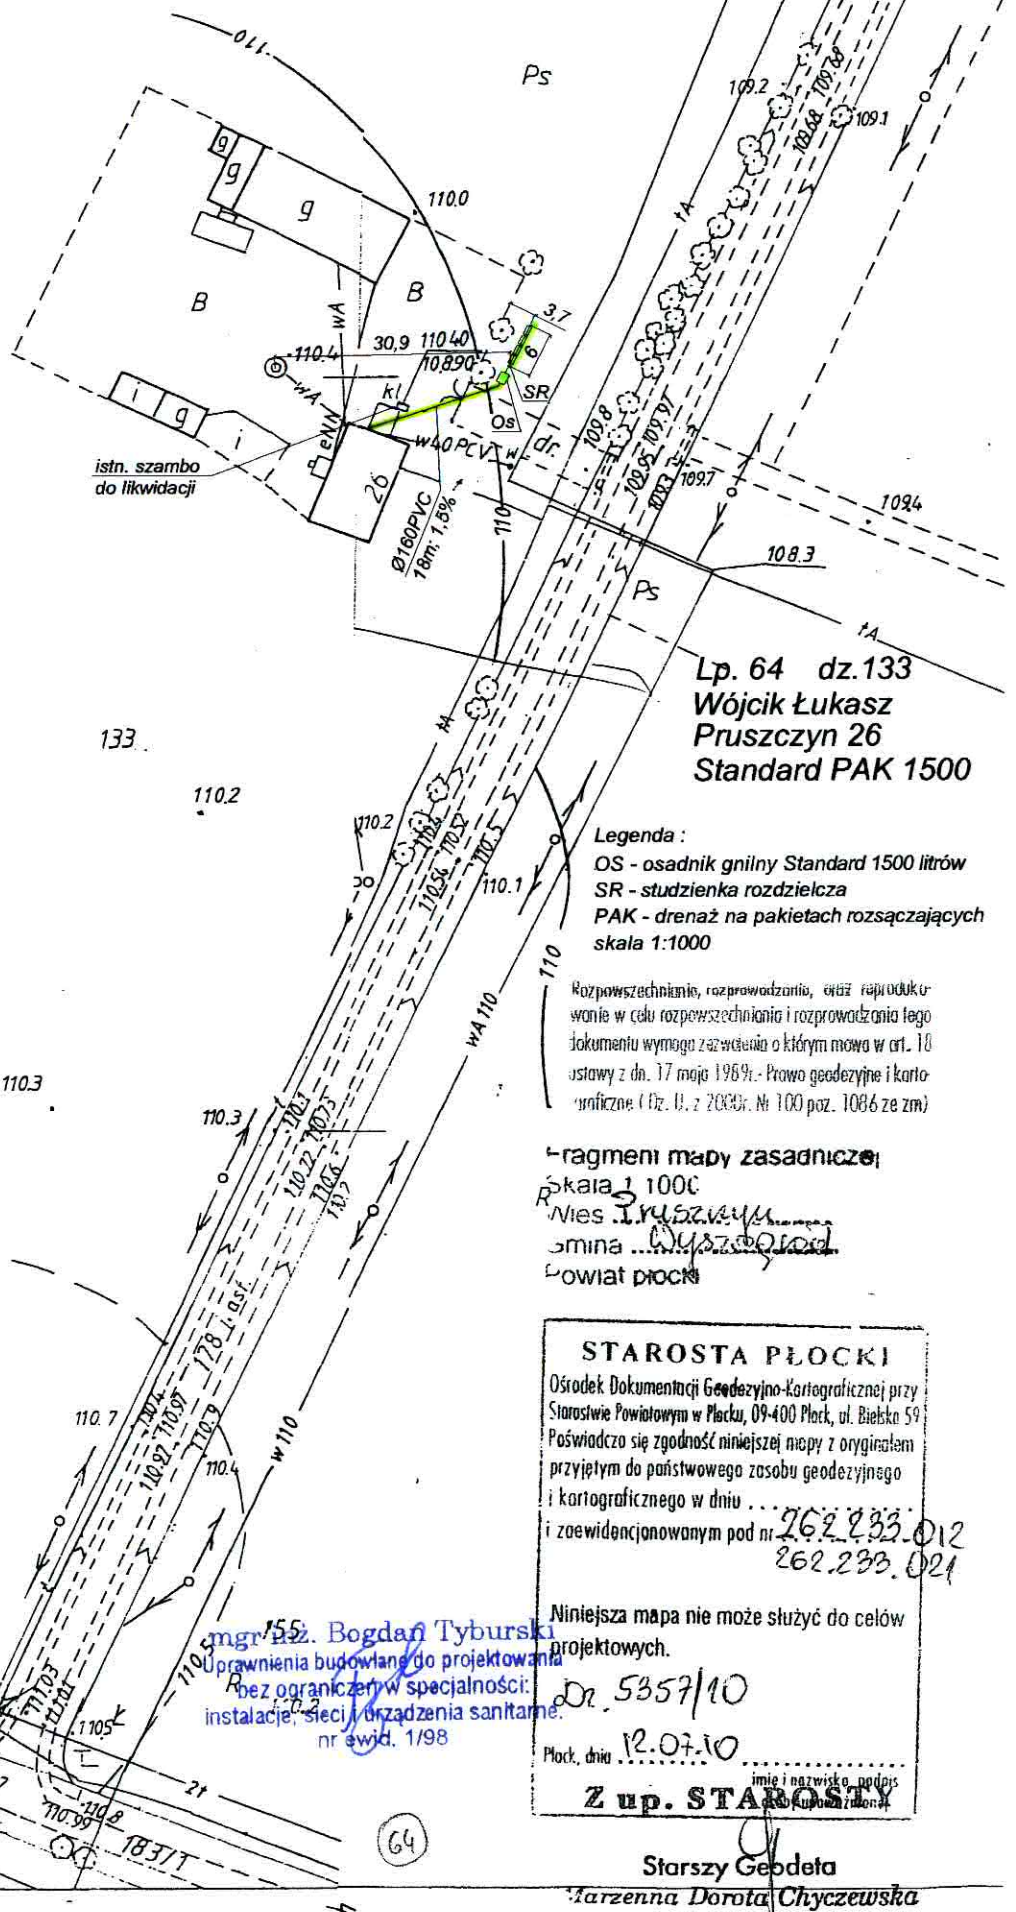

Legenda:

OS - osadnik gnilny Standard 1500 litrów
SR - studzienka rozdzielcza
PAK - drenaż na pakietach rozsączających
skala 1:1000

Rozpowszechnienie, rozprowadzenie, ewent. reprodukcje w celu rozpowszechnienia i rozprowadzenia tego dokumentu wymaga zezwolenia o którym mowa w art. 18 ustawy z dn. 17 maja 1964r. - Prawo geodezyjne i kartograficzne (Dz. U. z 2003r. Nr 100 poz. 1086 ze zm)

Fragment mapy zasadniczej
skala 1:1000
Wies Pruszczyń
Gmina Wyszków
Powiat płocki

STAROSTA PŁOCKI

Ośrodek Dokumentacji Geodezyjno-Kartograficznej przy Starostwie Powiatowym w Płocku, 09-400 Płock, ul. Bielska 59
Poświadczam zgodność niniejszej mapy z oryginałem przyjętym do państwowego zasobu geodezyjnego i kartograficznego w dniu

26.2.2012
i zaewidencjonowanym pod nr 262.233.021

Niniejsza mapa nie może służyć do celów projektowych.


Dr. 5357/10

Płock, dnia 12.07.10

Z up. STAROSTY

Starszy Geodeta

Mazenna Dorota Chyczewska

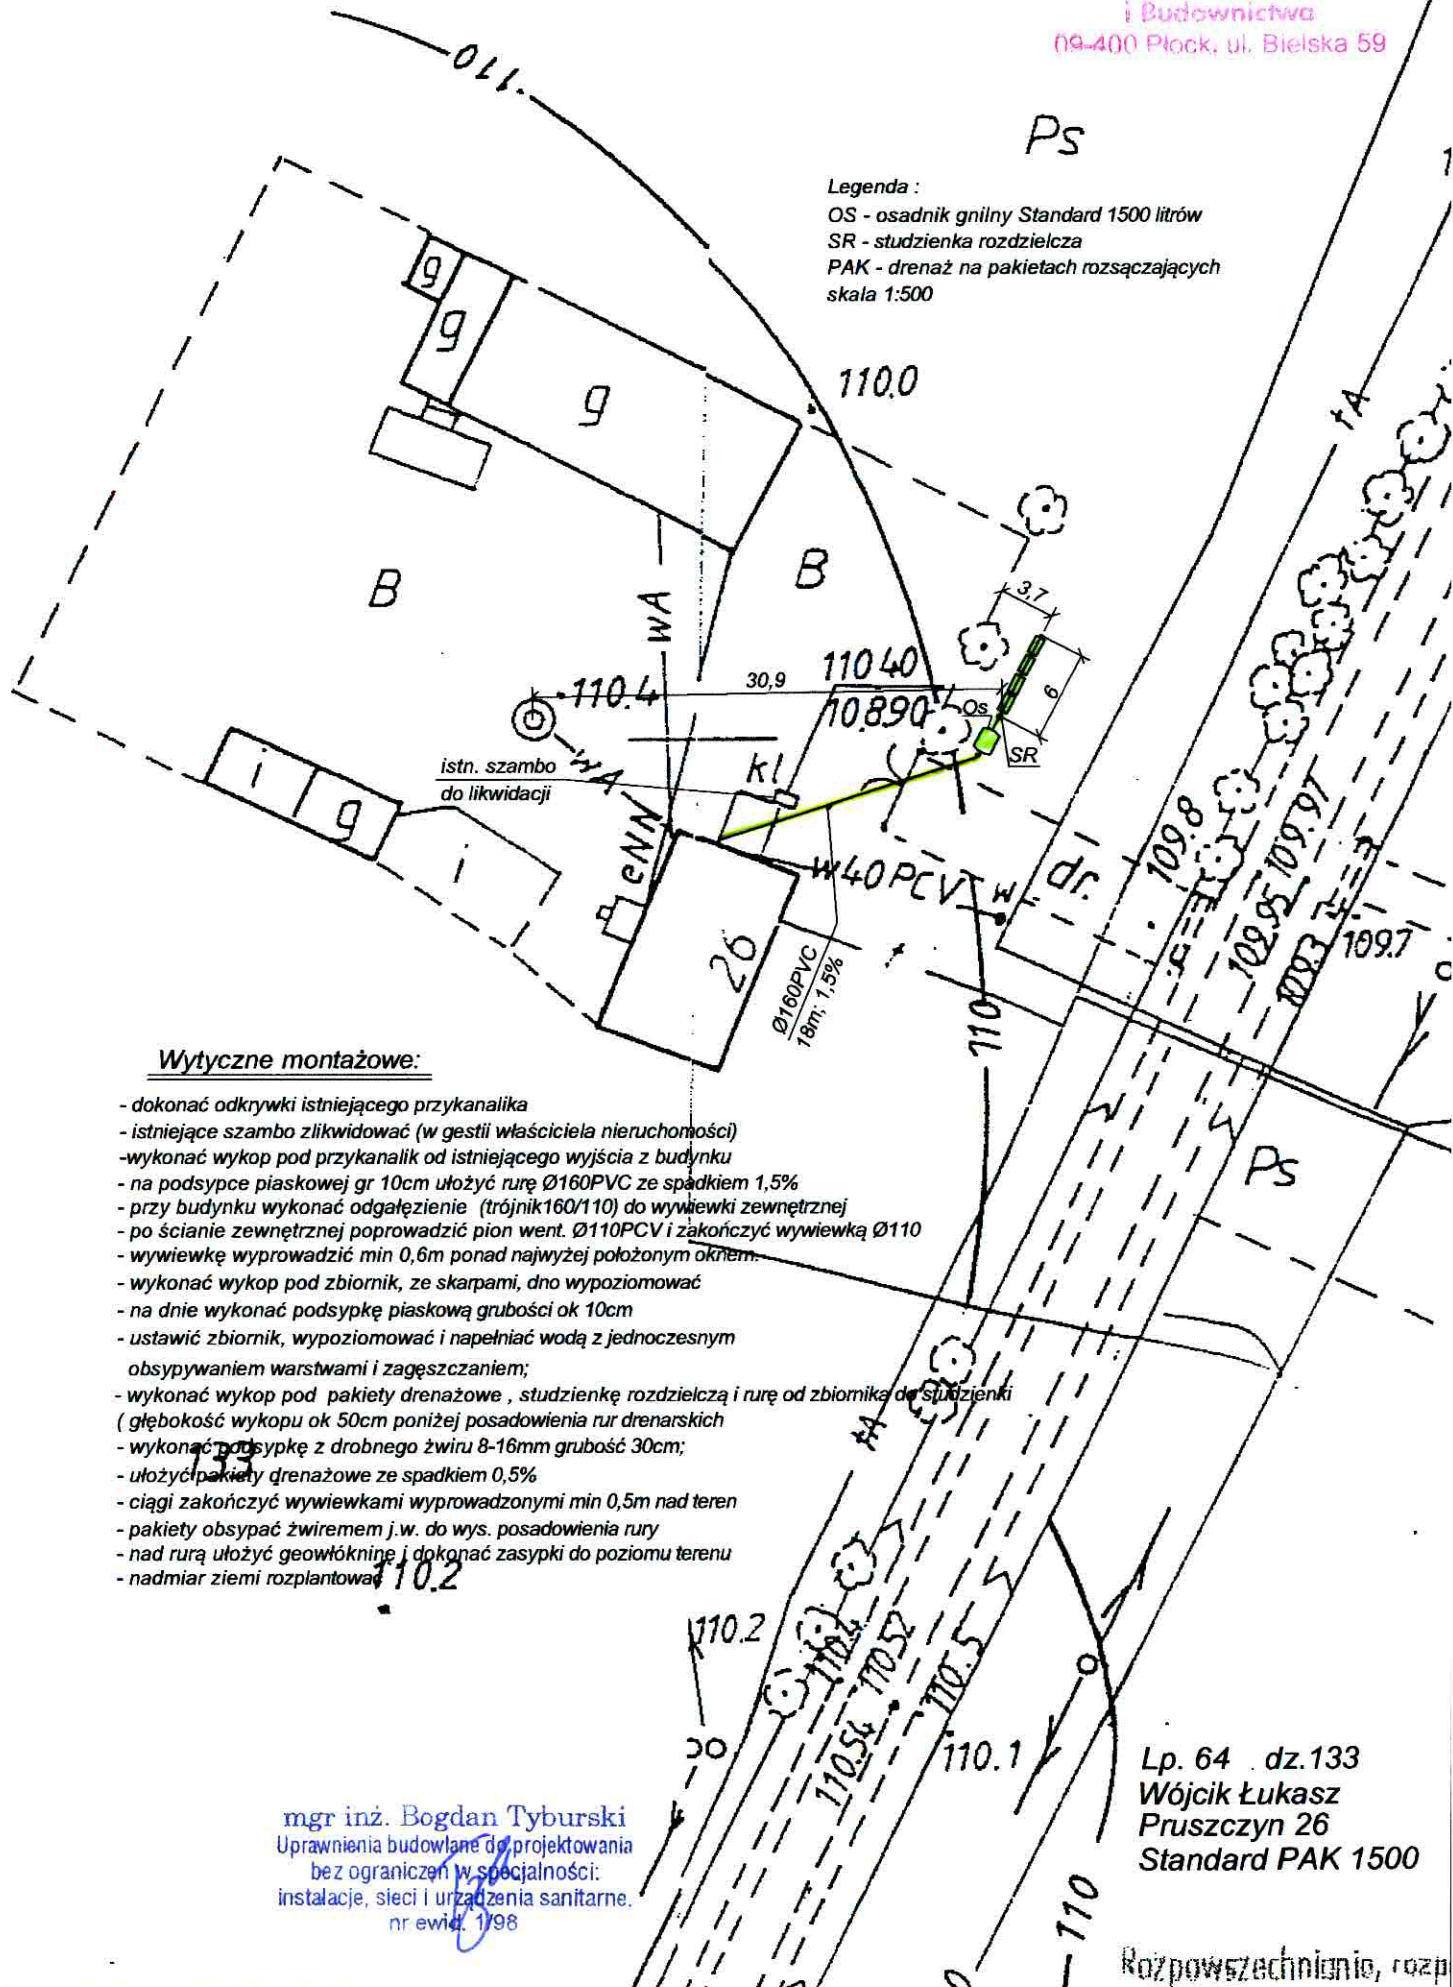

Legenda :

OS - osadnik gnilny Standard 1500 litrów
SR - studzienka rozdzielcza
PAK - drenaż na pakietach rozsączających
skala 1:500




Wytyczne montażowe:

- dokonać odkrywkę istniejącego przykanalika
- istniejące szambo zlikwidować (w gestii właściciela nieruchomości)
- wykonać wykop pod przykanalik od istniejącego wyjścia z budynku
- na podsypce piaskowej gr 10cm ułożyć rurę Ø160PVC ze spadkiem 1,5%
- przy budynku wykonać odgałęzienie (trójnik 160/110) do wywiewki zewnętrznej
- po ścianie zewnętrznej poprowadzić pion went. Ø110PCV i zakończyć wywiewką Ø110
- wywiewkę wyprowadzić min 0,6m ponad najwyżej położonym oknem.
- wykonać wykop pod zbiornik, ze skarpami, dno wypoziomować
- na dnie wykonać podsypkę piaskową grubości ok 10cm
- ustawić zbiornik, wypoziomować i napełniać wodą z jednoczesnym obsypywaniem warstwami i zagęszczaniem;
- wykonać wykop pod pakiety drenażowe, studzienkę rozdzielczą i rurę od zbiornika do studzienki (głębokość wykopu ok 50cm poniżej posadowienia rur drenarskich)
- wykonać podsypkę z drobnego żwiru 8-16mm grubość 30cm;
- ułożyć pakiety drenażowe ze spadkiem 0,5%
- ciągi zakończyć wywiewkami wyprowadzonymi min 0,5m nad teren
- pakiety obsypać żwirem j.w. do wys. posadowienia rury
- nad rurą ułożyć geowłókninę i dokonać zasyпки do poziomu terenu
- nadmiar ziemi rozplantować

mgr inż. Bogdan Tyburski
Uprawnienia budowlane do projektowania
bez ograniczeń w specjalności:
instalacje, sieci i urządzenia sanitarne.
nr ewid. 1798

Lp. 64 dz.133
Wójcik Łukasz
Pruszczyń 26
Standard PAK 1500

Rozpowszechnienie, rozp

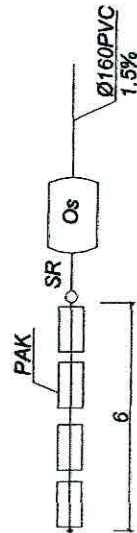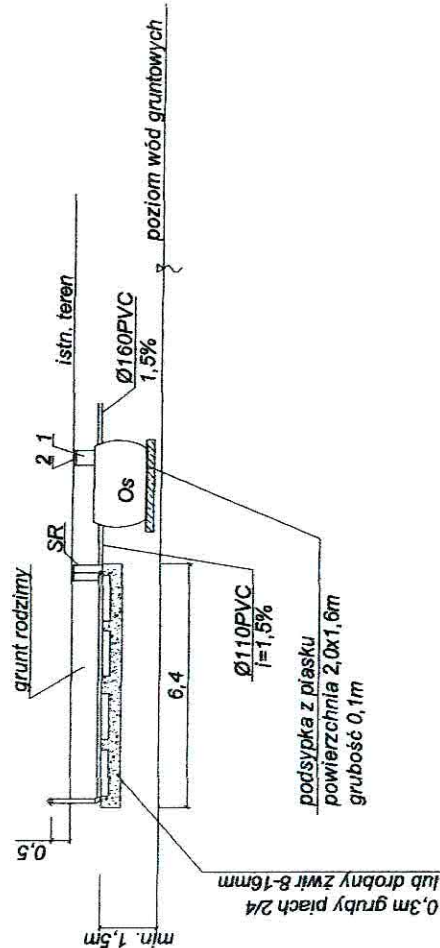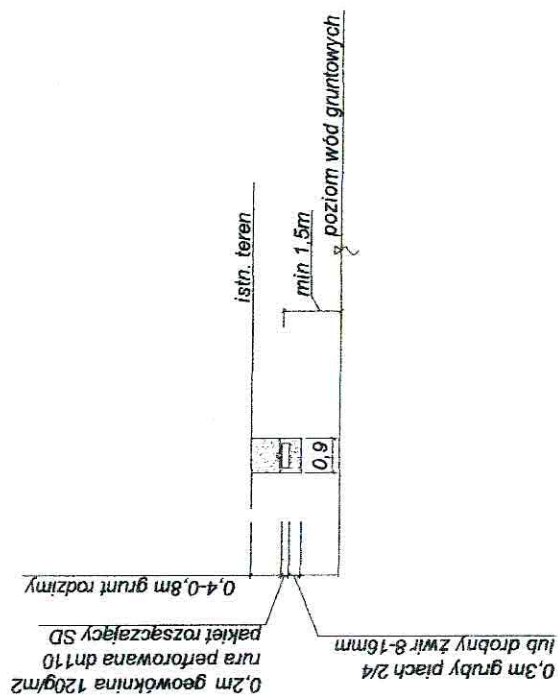

Legenda :

OS - osadnik gniliny Standard 1500 litrów
SR - studzienka rozdzielcza
PAK - drenaż na pakietach rozszczepiających
skala 1:200

Lp. 64 dz.133
Wójcik Łukasz
Pruszczyn 26
Standard PAK 1500

1-nadstawka RVP 600 Premium 1szt.
2-pokrywa RVP 600 Premium 1szt.

mgr inż. Bogdan Tyburski
Uprawnienia budowlane do projektowania
bez ograniczeń w specjalności:
instalacje, sieci i urządzenia sanitarne.
nr ewid. 1/96

ODGK przy Starostwie Powiatowym w Płocku
Ewidencja Gruntów i Budynków
09-400 Płock
ul. Bielska 59
Nr Kancelaryjny: ODGKII7430/9710./10

Województwo
Powiat
Jednostka ewidencyjna
Obręb

mazowieckie
płocki
141915_5-WYSZOGRÓD - OBSZAR WIEJSKI
0010-PRUSZCZYN

WYPIS Z REJESTRU GRUNTÓW

JEDNOSTKA REJESTROWA : **G17**

WŁAŚCICIELE

właściciel :

udział: 1/1 PIĄTKOWSKA EWA (WŁADYSŁAW, MARIANNA)
zam: 09-450 WYSZOGRÓD, PRUSZCZYN 29
oraz mąż PIĄTKOWSKI MIECZYŚLAW (EDMUND, JADWIGA)
zam: 09-450 WYSZOGRÓD, PRUSZCZYN 29

GRUNTY

Oznaczenie działki		Bliższe określenie położenia	Określenie konturów - użytków i klas gleboznawczych		POWIERZCHNIA w ha		Numer księgi wieczystej lub oznaczenie innych dokumentów
Arkusz	Nr Działki				użytków i klas	działki	
			opis	oznacz.			
1	154/2		grunty orne	R-RII	0.46	6.85	ZD434L
			grunty orne	R-RIIIa	3.62		
			sady	S-RIIIa	0.43		
			grunty orne	R-RIIIb	0.64		
			Uż.rolne zabudowane	B-RIIIb	0.21		
			grunty orne	R-RIVa	0.56		
			pastwiska trwałe	Ps-PsIII	0.93		

Identyfikator działki: 141915_5.0010.154/2

Razem powierzchnia: **6.85 ha**, słownie: sześć ha, osiemdziesiąt pięć arów

Uwaga do działki: 154/2, arkusz: 1

ZD.434I lit.A AKT NOT.1713/85 z 8.05.85.

Sporządzono według stanu rejestru z dnia: **2010-07-26**, sporządził(a): KARBOWNIK BOŻENA

Dokument niniejszy jest wypisem z opisowych danych ewidencji gruntów i budynków i jest przeznaczony do dokonywania wpisu w księdze wieczystej.

Dokument niniejszy nie zawiera
wszystkich informacji określonych
w Rozporządzeniu Ministra Rozwoju
Regionalnego i Budownictwa w sprawie
ewidencji gruntów i budynków
(Dz.Ust.38n.454§86 u.d.1)



Z up. STAROSTY

Starszy Geodeta
Zdzisława Sarnecka



STAROSTWO POWIATOWE W PŁOCKU
Wydział Architektury
i Budownictwa
09-400 Płock, Al. Bielska 59

Rozpoznaczenia, turowanie, oraz reprodukcje
w celu rozpoznaczenia i rozprawiania tego
dokumentu wymagaja za wzoru o kłopotym mowa w art. 16
ustawy z dn. 17 maja 1984, prawo geodezyjne i karto-
graficzne (Dz. U. z 2000, Nr 100 poz. 1086 ze zm.)

Fragment mapy zasadniczej

Skala 1:1000
Miejscowość: Pruszczyń
Gmina: Pruszczyń
Powiat: Płock

STAROSTA PŁOCKI

Oświadczam, że niniejsza mapa jest zgodna z oryginałem
i kartoграфичным w dniu 20.02.2021
i zewidencjonowanym pod nr 262.2.33.021

Niniejsza mapa nie może służyć do celów
projektowych.

20.02.10
Płock, dnia 20.02.2021
Starosta Płocki
Marszałek Dorota Chyczewska

Starszy Geodeta

Marszałek Dorota Chyczewska

154
2

Legenda:

OS - osadnik glinny Premium 2000 litrów
SR - studzienka rozdzielcza
PAK - drenaz na pakietach rozsączających
skala 1:1000

Lp. 65 dz.154/2
Piątkowski Ewa i Mieczysław
Pruszczyń 29
PREMIUM PAK 2000 litrów

mgr inż. Bogdan Tyburski
Uprawnienia budowlane do projektowania
bez ograniczeń w specjalności:
instalacje, sieci, urządzenia sanitarne.
nr ewid. 1/98

65




Wytyczne morlażowe:

- istniejące szambo zlikwidować (w geštii właściciela nieruchomości)
- wykonać wykop pod przykanalik od istniejącego szamba
- na podsypce płaskowej gr 10cm ułożyć rurę Ø160PVC ze spadkiem 1,5%
- przy budynku wykonać odgąszenie (trójnik160/110) do wywiewki zewnętrznej
- na ścianie zewnętrznej poprowadzić pion wart. Ø110PVC i zakończyć wywiewką Ø110
- wywiewkę wyprowadzić min 0,6m ponad najwyżej położonym oknem.
- wykonać wykop pod zbiornik, ze skarpami, dno wypoziomować
- na dnie wykonać podsypkę płaskową grubości ok 10cm
- ustawić zbiornik, wypoziomować i napełniać wodą z jednocześnie
- obsypywaniem warstwami i zagęszczaniem;
- wykonać wykop pod pakiety drenazowe , studziennę rozdzielczą i rurę od zbiornika do
- (głębokość wykopu ok 50cm poniżej posadowienia rur drenarskich
- wykonać podsypkę z drobnego żwiru 8-16mm grubości 30cm;
- ułożyć pakiety drenazowe ze spadkiem 0,5%
- ciągi zakończone wywiewkami wyprowadzonymi min 0,5m nad teren
- pakiety obsypać żwirem i w. do wys. posadowienia rury
- nad rurą ułożyć geowłókninę i dokonać zasypki do poziomu terenu
- nadmiar ziemi rozplantować

skala 1:500

PREMIUM PAK 2000 litrów

mgr inż. Bogdan Tyburski
Uprawnienia budowlane do projektowania
bez ograniczeń w specjalności:
instalacje, sieci i urządzania sanitarne.
nr ewid. 1/98

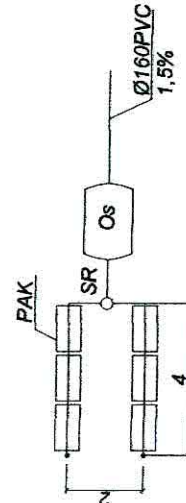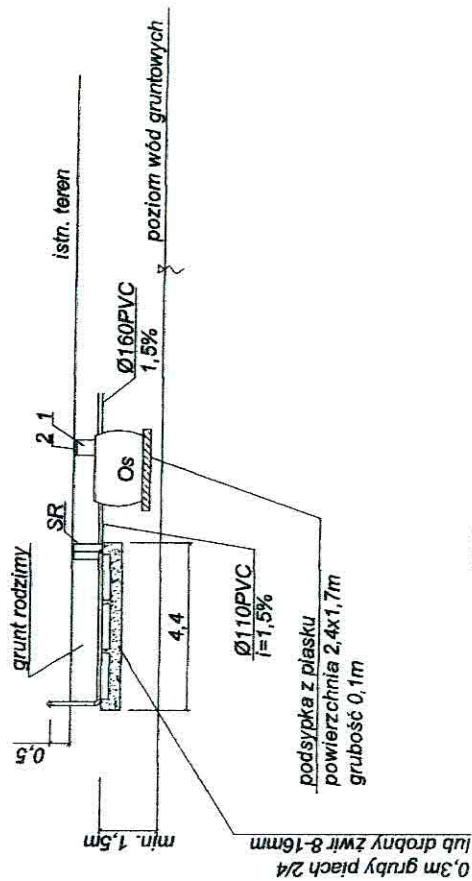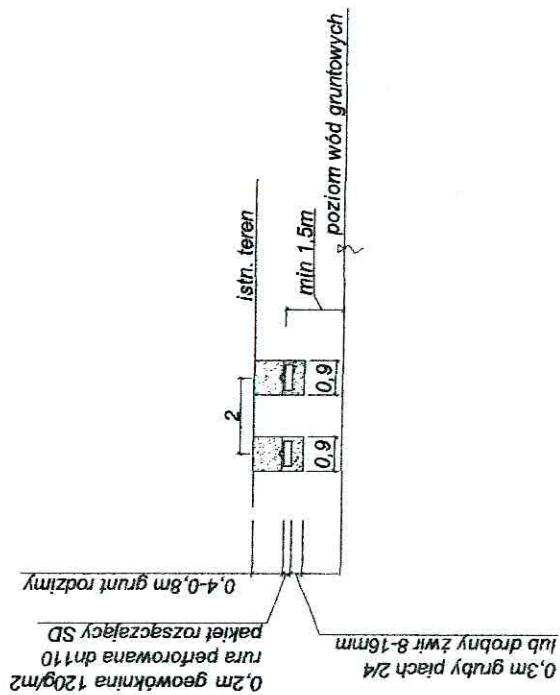

Lp. 65 dz.154/2
Piątkowski Ewa i Mieczysław
Pruszczyń 29
PREMIUM PAK 2000 litrów

1-nadstawka RVP 600 Premium 1szt.
2-pokrywa RVP 600 Premium 1szt.

Legenda :
OS - osadnik gnilny Premium 2000 litrów
SR - studzienka rozdzielcza
PAK - drenaż na pakietach rozszczepiających
skala 1:200

mgr inż. Bogdan Tyburski
Uprawnienia budowlane do projektowania
bez ograniczeń w specjnościach:
instalacje, sieci i urządzenia sanitarne.
nr ewid. 1/98