

G R O D K O W O
Gmina Wyszogród

ODGK przy Starostwie Powiatowym w Płocku
Ewidencja Gruntów i Budynków
09-400 Płock
ul. Bielska 59
Nr Kancelaryjny: ODGKII7430/9742/10

Województwo
Powiat
Jednostka ewidencyjna
Obręb

mazowieckie
płocki
141915_5-WYSZOGRÓD - OBSZAR WIEJSKI
0005-GRODKOWO

WYPIS Z REJESTRU GRUNTÓW

JEDNOSTKA REJESTROWA : **G6** KW: **7366**

WŁAŚCICIELE

właściciel :

udział: 1/1 CABAN MARIUSZ (MARIAN, KRYSZYNA)
zam: 09-450 WYSZOGRÓD, GRODKOWO 30

GRUNTY

Oznaczenie działki		Bliższe określenie położenia	Określenie konturów - użytków i klas gleboznawczych		POWIERZCHNIA w ha		Numer księgi wieczystej lub oznaczenie innych dokumentów
Arkusze	Nr Działki				użytków i klas	działki	
			opis	oznacz.			
1	10		Uż.rolne zabudowane	B-RIIIb	0.08	1.81	KW 7366
			grunty orne	RIIIb	0.49		
			grunty orne	RIVa	1.13		
			grunty orne	RIVb	0.11		
Identyfikator działki: 141915_5.0005.10							

Identyfikator działki: 141915_5.0005.10

Razem powierzchnia: **1.81 ha**, słownie: jeden ha, osiemdziesiąt jeden arów
cała jednostka: **6.18 ha**, słownie: sześć ha, osiemnaście arów

Uwaga do działki: 10, arkusz: 1
AKT NOT.3843/85 Z 9.12.85.

Sporządzono według stanu rejestru z dnia: **2010-07-27**, sporządził(a): KARBOWNIK BOŻENA

Dokument niniejszy jest wypisem z opisowych danych ewidencji gruntów i budynków i jest przeznaczony do dokonywania wpisu w księdze wieczystej

Dokument niniejszy nie zawiera
wszystkich informacji określonych
w Rozporządzeniu Ministra Rozwoju
Regionalnego i Budownictwa w sprawie
ewidencji gruntów i budynków
z dnia 03. 2001r. (Dz.Ust.38p.454§86 ust.1)



Z up. STAROSTY
Starszy Peodeta
Zdzisław Sarnecka

Rozpowszechnianie, rozprowadzenie, tzn. rozprowadzanie w celu rozpowszechniania i rozprowadzania tego dokumentu wymaga zezwolenia o którym mowa w art. 18 ustawy z dn. 17 maja 1989r. Prawo geodezyjne i kartograficzne (Dz. U. z 2000r. Nr 100 poz. 1086 ze zm.)

Fragm. mapy zasadniczej
Skala 1:1000
Miejscowość Grodziszewo
Gmina Wyszogrod
Powiat plocki


STAROSTA PŁOCKI

Osrodek Dokumentacji Geodezyjno-Kartograficznej przy
Starostwie Powiatowym w Plocku, 09-400 Plock, ul. Bielska 54
Pozwiera się zgodność niniejszej mapy z oryginałem
przyjętym do państwowego zasobu geodezyjnego
i kartograficznego w dniu
i zaewidencjonowanym pod nr 262.233.024

Niniejsza mapa nie może służyć do celów
projektowych.

Plock, dnia 22.07.10
Dr 5703/10 imię i nazwisko, podpis
z up. STAROSTY osoby upoważnionej

Starszy Geodeta
Marzena Dorota Chyczewska

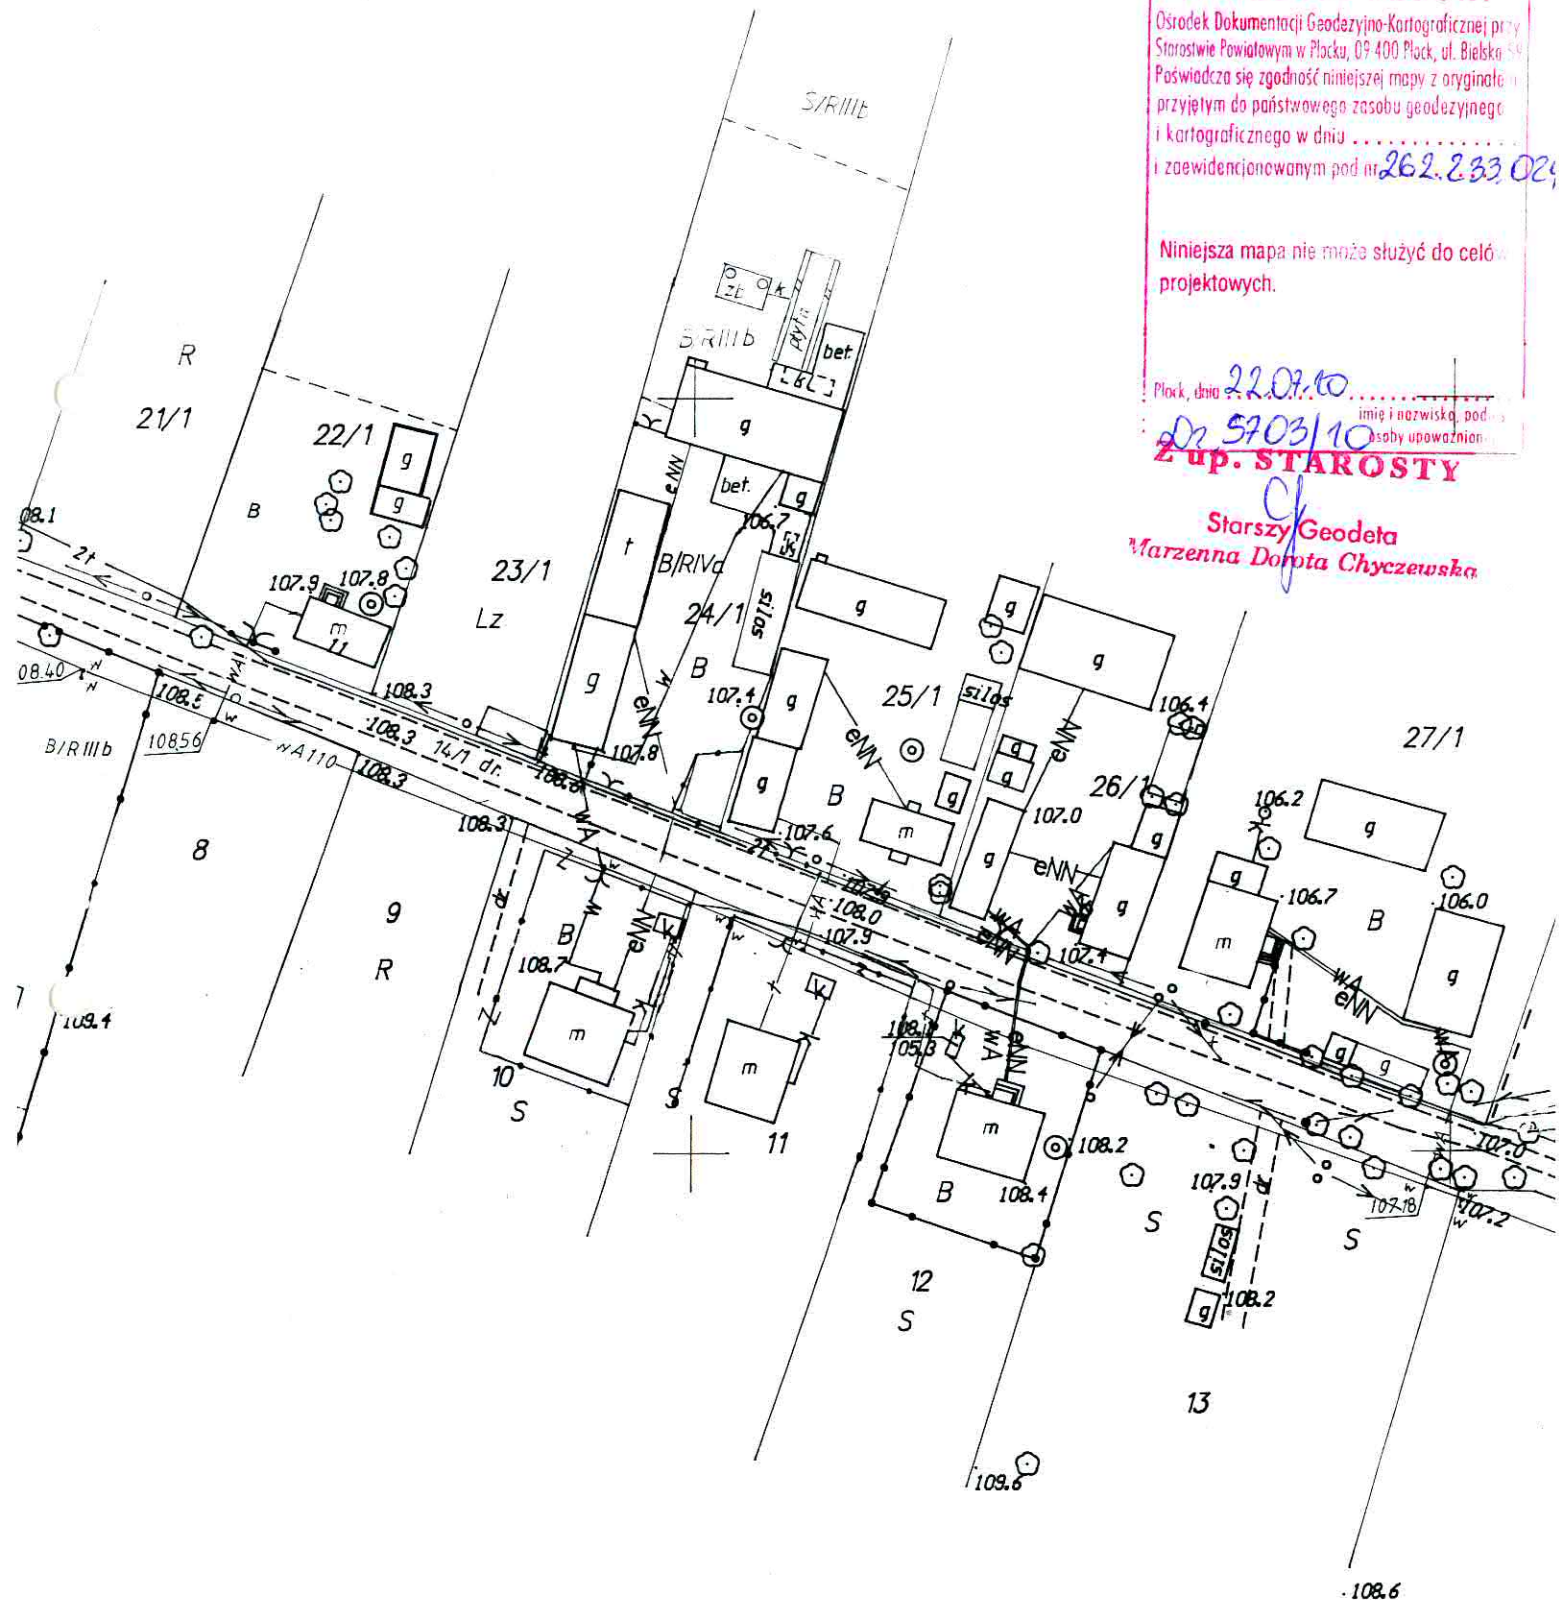

Fragment mapy zasadniczej

Skala 1: 1000

Wies G. ved. li. 1000

Gmina Wyszołki

Powiat drock

STAROSTA PŁOCKI

Ośrodek Dokumentacji Geodezyjno-Kartograficznej przy
Starostwie Powiatowym w Płocku, 09-400 Płock, ul. Bielska 69
Poświadczam zgodność niniejszej mapy z oryginałem
przyjętym do państwowego zasobu geodezyjnego
i kartograficznego w dniu

i zaewidencjonowanym pod nr 262.233 020

Niniejsza mapa nie może służyć do celów projektowych.


! Plock, dnia 22.07.10

imię i nazwisko, pod
osoby upoważnione

2 up. STAROSTY

Starszy Geodeta

Marzenna Dorota Chyczewska

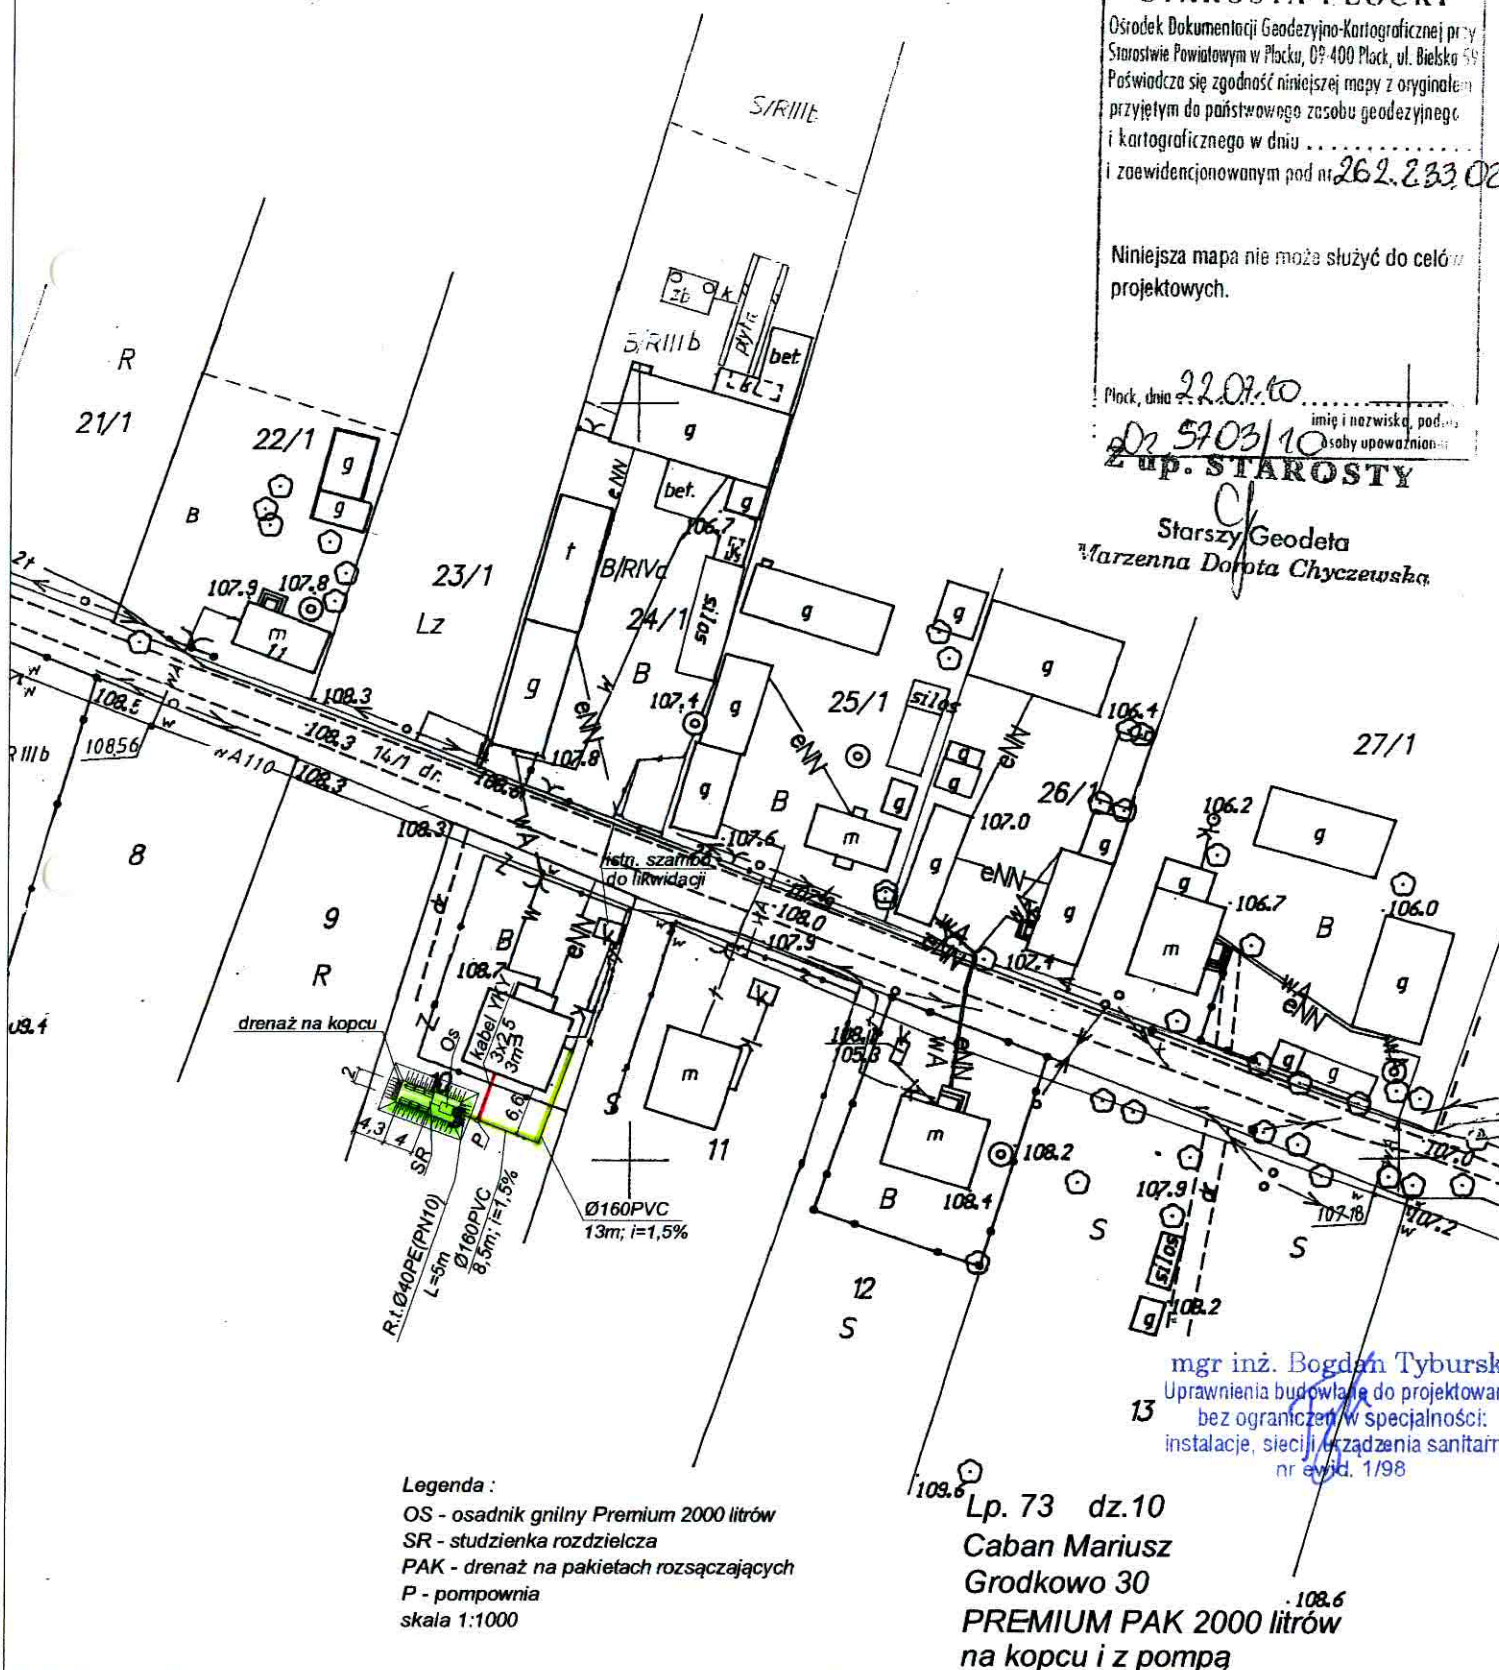

mgr inż. Bogdan Tyburski

Uprawnienia budowlane do projektowania
bez ograniczeń w specjalności:
instalacje, sieci i urządzenia sanitarne.
nr ewid. 1/98


⁶Lp. 73 dz.10

Caban Mariusz

Grodkowo 30

PREMIUM PAK 2000 litrów

na kopcu i z pompą

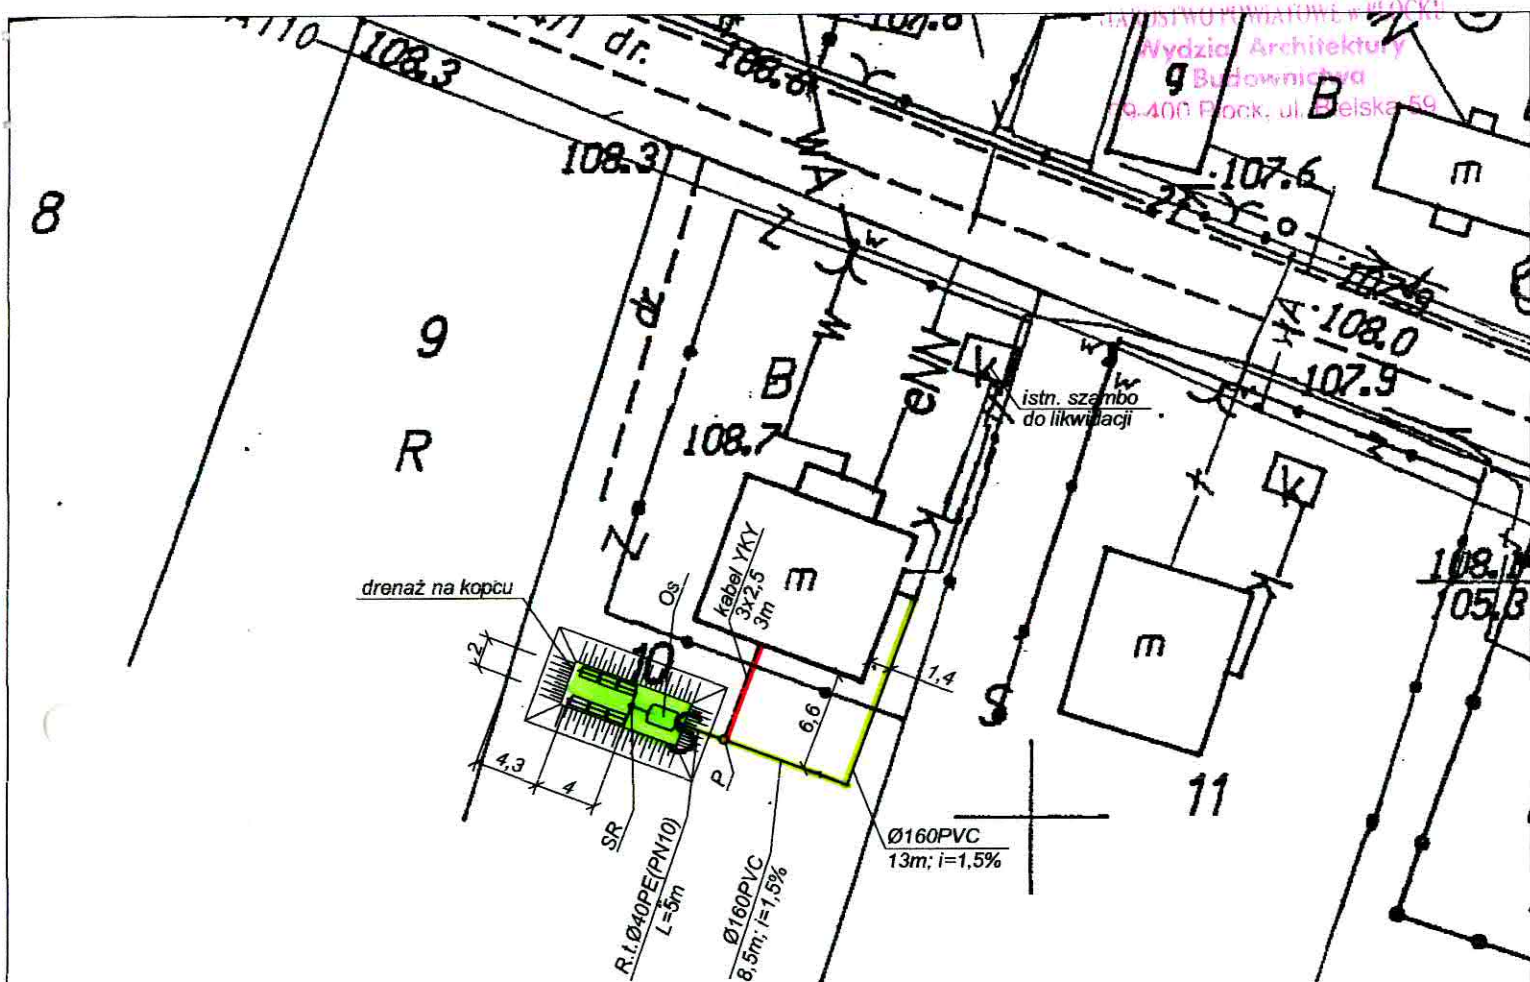

Wytyczne montażowe:

- dokonać odkrywki istniejącego przykanalika
- istniejące szambo zlikwidować (w gestii właściciela nieruchomości)
- wykonać wykop pod proj. przykanalik od istn. przykanalika
- na podsypce piaskowej gr 10cm ułożyć rurę Ø160PVC ze spadkiem 1,5% i połączyć z istn. odpływem
- przy budynku wykonać odgałęzienie (trójnik 110/110) do wywiewki zewnętrznej
- po ścianie zewnętrznej budynku poprowadzić pion went. Ø110PVC i zakończyć wywiewką Ø110
- wywiewkę wyprowadzić min 0,6m ponad najwyższym położonym oknem.
- wykonać wykop pod pompownię, zamontować studzienkę Ø600 z kręgów betonowych
- przepompownię przykryć włazem żeliwnym Ø600 klasy A15
- do przepompowni włączyć proj. przykanalik, zastosować szczelne przejście przez ścianę
- w przepompowni zamontować pompę typu WQ 10-10-0,55 z rozdrabniaczem
- wykonać wykop pod kabel zasilający pompę, zakopać kabel ziemny YKY 3x2,5
- w przypadku wystąpienia wody gruntowej wykop odwodnić, na dnie wylać poziomą płytę betonową gr 20 cm o wym. 80x80cm z bet. kl. B15
- wykonać wypoziomowaną posypkę z suchego betonu o wym 2,4x1,7x0,2m pod osadnik
- ustawić zbiornik, wypoziomować i napełniać wodą
- wykonać wykop pod rurociąg tłoczny od pompowni do zbiornika
- zamontować rurociąg tłoczny Ø40PE, wykonać próbę szczelności i zasypać
- wykonać wykop o wym. 3x4,4m i głębokości 0,5m pod pakietami drenażowymi i zasypać drobnym żwirem 8-16mm
- wykonać nasyp ze żwiru 8-16mm i wym. 3x4,4 i wys. 1m nad terenem
- na warstwie żwiru zainstalować pakiety drenażowe ze spadkiem 0,5% i studzienkę rozdzielczą
- studzienkę rozdzielczą połączyć z osadnikiem rurą Ø110PVC ze spadkiem 1,5%
- ciągi drenarskie zakończyć wywiewkami wyprowadzonymi min 0,5m nad kopiec
- pakiety obsypać żwirem j.w. do wys. posadowienia rury
- nad rurą ułożyć geowłókninę i wykonać nasyp nad rurą żwirem, a następnie gruntem rodzimym do wysokości ok 60cm nad rurą
- nad rurą ułożyć geowłókninę i wykonać nasyp nad rurą żwirem, a następnie gruntem rodzimym
- uformować skarpy na nasypie (kopcu)




Legenda :

OS - osadnik gnilny Premium 2000 litrów
 SR - studzienka rozdzielcza
 PAK - drenaż na pakietach rozszczepiających
 P - pompownia
 R.Ø40PE(PN10)-rurociąg tłoczny
 skala 1:500

Lp. 73 dz.10
 Caban Mariusz
 Grodkowo 30
 PREMIUM PAK 2000 litrów
 na kopcu i z pompą

mgr inż. Bogdan Tyburski
 Uprawnienia budowlane do projektowania
 bez ograniczeń w specjalności:
 instalacje, sieć i urządzenia sanitarne.
 nr ewid. 1/98

Lp. 73 dz. 10
Caban Mariusz
Grodkowo 30
PREMIUM PAK 2000 litrów
na kopcu i z pompą

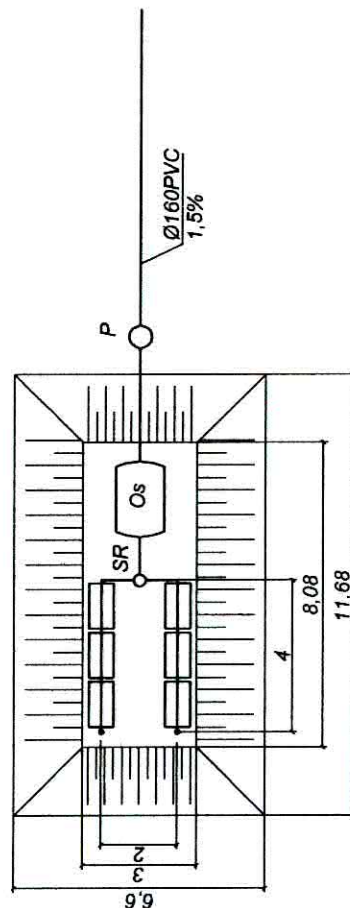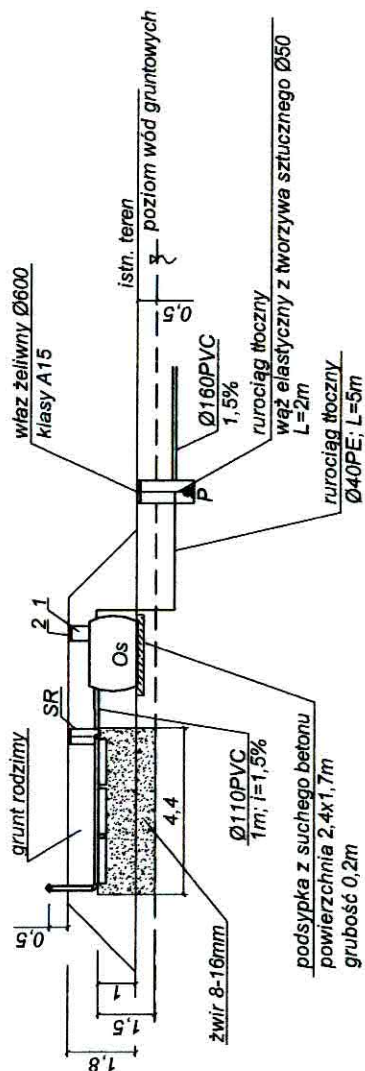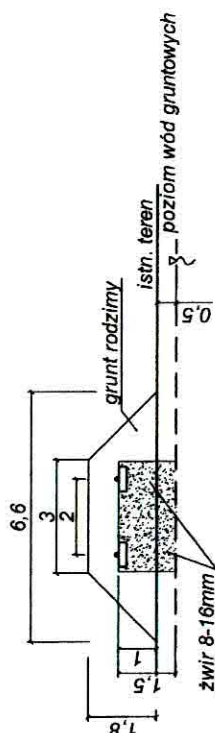

Legenda :

- OS - osadnik griliny Premium 2000 litrów
- SR - studzienka rozdzielcza
- PAK - drenaż na pakietach rozsączających
- P - pompownia Ø600 bet. H=1.5m
- pompa zatapialna WQ 10-10-0.55 z rozdrabniaczem prod. Omnitena
- skala 1:200

mgr inż. Bogdan Tyburski
Upewnienia budowlane do projektowania
bez ograniczeń w specjalności:
instalacje, sieci i urządzenia sanitarne.
nr ewid. 1/98

1-nadstawka RVP 600 Premium 1szt.
2-pokrywa RVP 600 Premium 1szt.