

P O Z A R Z Y N
Gmina Wyszogród

ODGK przy Starostwie Powiatowym w Płocku
Ewidencja Gruntów i Budynków
09-400 Płock
ul. Bielska 59
Nr Kancelaryjny: ODGKII7430/9940/10

Województwo
Powiat
Jednostka ewidencyjna
Obręb

mazowieckie
płocki
141915_5-WYSZOGRÓD - OBSZAR WIEJSKI
0007-GRODKOWO POZARZYN

WYPIS Z REJESTRU GRUNTÓW

JEDNOSTKA REJESTROWA : **G45** KW: **3482**

WŁAŚCICIELE

właściciel :

udział: 1/1 JANCZAK JANUSZ (JERZY, HALINA)
zam: POZARZYN 23
oraz żona JANCZAK MAŁGORZATA (STANISŁAW, WACŁAWA)
zam: POZARZYN 23

GRUNTY

Oznaczenie działki		Bliższe określenie położenia	Określenie konturów - użytków i klas gleboznawczych		POWIERZCHNIA w ha		Numer księgi wieczystej lub oznaczenie innych dokumentów
Arkusz	Nr Działki		opis	oznacz.	użytków i klas	działki	
1	109		grunty orne	RIIIa	0.14	6.20	KW 3482
			Uż.rolne zabudowane	B-RIIIb	0.32		
			grunty orne	RIIIb	3.80		
			grunty orne	RIVa	1.32		
			łąki trwałe	ŁIII	0.62		

Identyfikator działki: 141915_5.0007.109

Razem powierzchnia: 6.20 ha, słownie: sześć ha, dwadzieścia arów

Uwaga do działki: 109, arkusz: 1
AKT NOT.1099/89 Z 8.03.89.

Sporządzono według stanu rejestru z dnia: **2010-07-30**, sporządził(a): KARBOWNIK BOŻENA

Dokument niniejszy jest wypisem z opisowych danych ewidencji gruntów
i budynków i jest przeznaczony do dokonywania wpisu w księdze wieczystej

Dokument niniejszy nie zawiera
wszystkich informacji określonych
w Rozporządzeniu Ministra Rozwoju
Regionalnego i Budownictwa w sprawie
ewidencji gruntów i budynków
z dn. 29.03.2001r. (Dz.Ust. 38p.454§86 ust.1)



Z up. STAROSTY
Starszy Geodeta
Zdzisława Sarnecka

777

rozpoznać, rozprawać, oraz naprawić
w celu rozpoznać i rozprawać tego
dokumentu wymagalne zażycie o którym mowa w art. 12
ustawy z dn. 17 maja 1989r. - Prawo geodezyjne i kartograficzne (Dz. U. z 2000r. Nr 100 poz. 1086 ze zm.)


Fragm. mapy zasadniczej
Skala 1:1000
wzrosty i rozmiary
umina 2000
owiat Płock

STALOWA PŁOCK
Ośrodek Dokumentacji Geodezyjno-Kartograficznej
Starostwa Powiatowego w Płocku, 09-400 Płock, ul. Bielska 5
Pozwala się zgodność niniejszej mapy z ewidencją
i kartograficznego w dniu
i z ewidencją w dniu
Niniejsza mapa nie może służyć do celów
projektowych.
Płock, dnia 20.07.10
Zup. STALOWA PŁOCK
Stary Geodeta
Marzenna Dorota Chyczewska

Legenda:
OS - osadnik gnilny Premium 2000 litrów
SR - studzienka rozdzielcza
PAK - drenaż na pakietach rozsączających
skala 1:1000

mgr inż. Bogdan Tyburski
Uprawnienia budowlane do projektowania
bez ograniczeń w specjalności:
instalacje, sieci i urządzenia sanitarne.
nr ewid. 1/98

Lp. 75 dz. 109
Janusz Janusz
Pozarzyn 23
PREMIUM PAK 2000 litrów

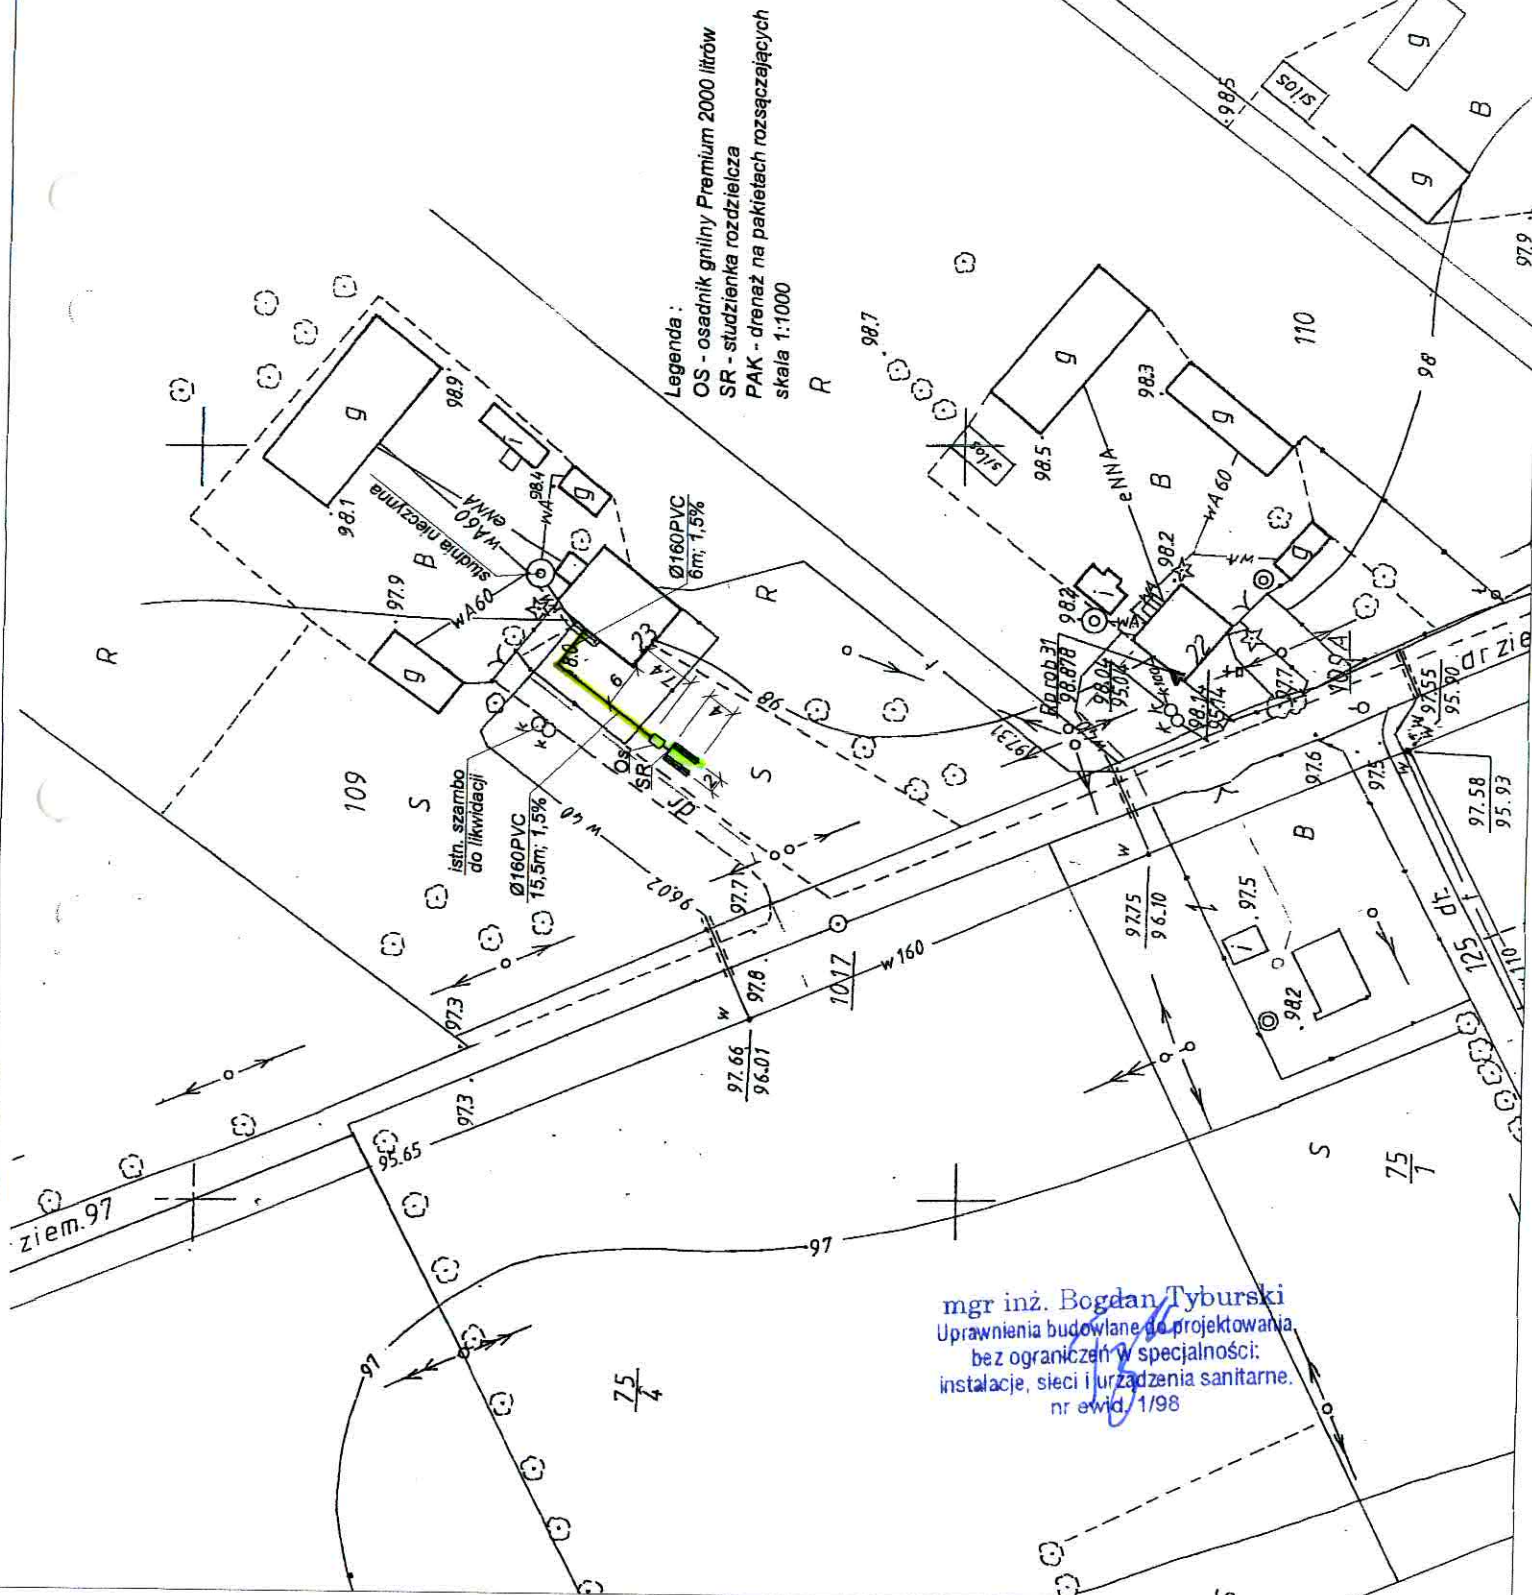




97.66 Wytyczne montażowe

- 96.01
- dokonać osłonięcia istniejącego przykrycia
 - istniejące szambo zlikwidować (w gestii właściciela nieruchomości)
 - wykonać wykop pod przykrycie od istniejącego wyjścia z budynku (w miarę możliwości istniejące wyjście kanalizacji z budynku podnieść)
 - na podsypce piaskowej gr 10cm ułożyć rurę Ø160PVC ze spadkiem 1,5%
 - przy budynku wykonać odgałęzienie (trójnik 100/110) do wywiewki zewnętrznej
 - po ścianie zewnętrznej poprowadzić pion went. Ø110PCV i zakończyć wywiewką Ø110
 - wywiewkę wyprowadzić min 0,6m ponad najwyższym położonym oknem
 - wykonać wykop pod zbiornik, ze ścianami, dno wy poziomować
 - na dnie wykonać podsypkę piaskową grubości ok 10cm
 - ustawić zbiornik, wy poziomować i napełnić wodą z jednoczesnym obsypywaniem warstwami i zagęszczaniem
 - wykonać wykop pod pakiety drenażowe, studzienkę rozdzielczą i rurę od zbiornika do studzienki (głębokość wykopu ok 50cm poniżej posadowienia rur drenażowych)
 - wykonać podsypkę z drobnoziarnistego żwiru 8-16mm grubość 30cm
 - ułożyć pakiety drenażowe ze spadkiem 0,5%
 - ciągi zakończyć wywiewkami wyprowadzonymi min 0,5m nad teren
 - pakiety obsypać żwirem min 0,5m do wys. posadowienia rury
 - nad rurą ułożyć geowłókninę i dokonać zasypki do poziomu terenu
 - nadmiar ziemi rozplantować

Legenda:

- OS - osadnik gnilny Premium 2000 litrów
 - SR - studzienka rozdzielcza
 - PAK - drenaż na pakietach rozsączających
- skala 1:500

inż. Bogdan Fyburski
Uprawnienia budowlane do projektowania
bez ograniczeń w specjalności:
instalacje, sieci i urządzenia sanitarne.
nr. 1/98

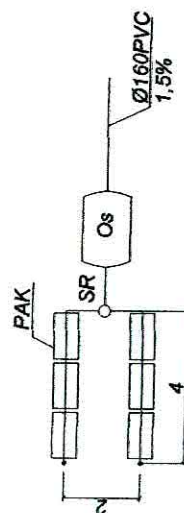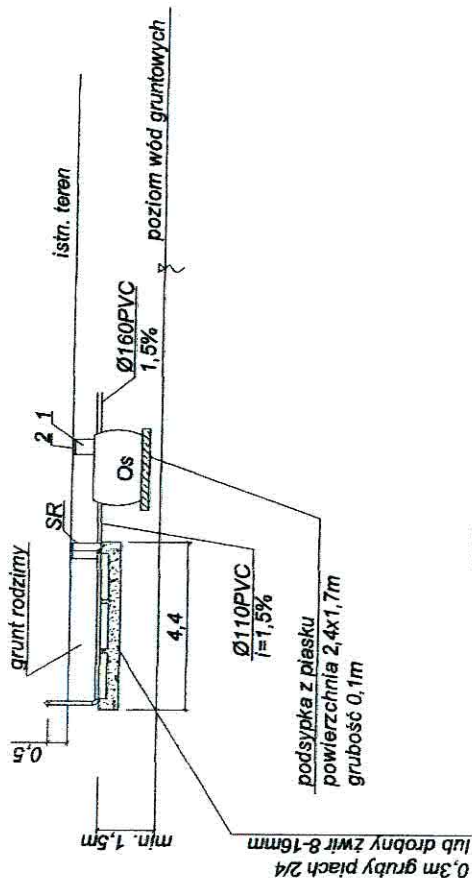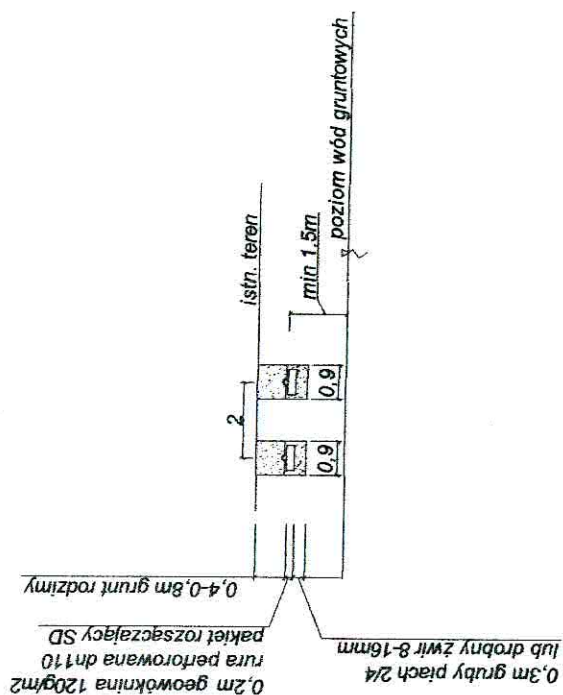

Lp. 75 dz.109
Janczak Janusz
Pozarzyn 23
PREMIUM PAK 2000 litrów

1-nadstawka RVP 600 Premium 1szt.
2-pokrywa RVP 600 Premium 1szt.

Legenda :
OS - osadnik gnilny Premium 2000 litrów
SR - studzienka rozdzielcza
PAK - drenaż na pakietach rozszczepiających
skala 1:200

mgr inż. Bogdan Tyburski
Uprawnienia budowlane do projektowania
bez ograniczeń w specjalności:
instalacje, sieci i urządzenia sanitarne
nr ewid. 1/98