

S Ł O M I N

Gmina Wyszogród

ODGK przy Starostwie Powiatowym w Płocku
Ewidencja Gruntów i Budynków
09-400 Płock
ul.Bielska 59
Nr Kancelaryjny: ODGKII7430/9189/10

Województwo
Powiat
Jednostka ewidencyjna
Obręb

mazowieckie
płocki
141915_5-WYSZOGRÓD - OBSZAR WIEJSKI
0014-SŁOMIN

WYPIS Z REJESTRU GRUNTÓW

JEDNOSTKA REJESTROWA : **G108**

WŁAŚCICIELE

właściciel :

udział: 1/1 BULASZEWSKA MARIANNA (NN,STANISŁAWA)
zam: SŁOMIN 84
oraz mąż BULASZEWSKI MIECZYŚŁAW (PIOTR,ANNA)
zam: SŁOMIN

WŁADAJĄCY

dzierżawca :

do 2022-01-07, udział: 1/1 NOWAKOWSKA ELŻBIETA HENRYKA (RYSZARD,DANUTA)
zam: SŁOMIN 84

GRUNTY

Znaczenie działki		Bliższe określenie położenia	Określenie konturów - użytków i klas gleboznawczych		POWIERZCHNIA w ha		Numer księgi wieczystej lub oznaczenie innych dokumentów
Arkusz	Nr Działki		opis	oznacz.	użytków i klas	działki	
1	53/2		grunty orne	RIIIb	0.02	0.33	
			grunty orne	RIVa	0.02		
			grunty orne	RIVb	0.07		
			grunty zadrzewione	Lz-RIVb	0.04		
			Uż.rolne zabudowane	B-RV	0.18		

Identyfikator działki: 141915_5.0014.53/2

Razem powierzchnia: 0.33 ha

Razem powierzchnia: **0.33 ha**, słownie: trzydzieści trzy ary
cała jednostka: **0.63 ha**, słownie: sześćdziesiąt trzy ary

Uwaga do działki: 53/2, arkusz: 1
DEC.WÓJTA.G.7431/36/91

Sporządzono według stanu rejestru z dnia: **2010-07-14**, sporządził(a): KARBOWNIK BOŻENA

Dokument niniejszy jest wypisem z opisowych danych ewidencji gruntów
i budynków i nie jest przeznaczony do dokonywania wpisu w księdze wieczystej

Dokument niniejszy nie zawiera
wszystkich informacji określonych
w Rozporządzeniu Ministra Rozwoju
Regionalnego i Budownictwa w sprawie
ewidencji gruntów i budynków
z dn. 29.03.2001r. (Dz.Ust.38p.454§86 ust.1)

Z up. STAROSTY

Starszy Seodeta
Aleksandra Wańtuchowicz

Dokument niniejszy jest wypisem z opisowych
danych ewidencji gruntów i budynków. Wydanym
p. Nowakowski
nazwa jednostki
nie przeznaczonym do dokonania wpisu
w księdze wieczystej

LOWRIE DROCKY

Skala T-400
Wies ...
Umina ...
R111b

[illegible]

RIVA

mgr inż. Bogdan Tyburski
Uprawnienia budowlane do projektowania
bez ograniczeń w specjalności:
instalacje, sieci i urządzenia sanitarne.
nr ewid. 1/98


OS - osadnik gnilny Premium 3000 litrów
SR - studzienka rozdzielcza
PAK - drenaż na pakietach rozsadzających
P - pompownia
R.1040PE(PN10) - rurociąg tłoczny
skala 1:1000


PREMIUM PAK 3000 litrów
na kółcu i z pompą

Ważniejsza mapa nie może służyć do celów
strategicznych.
SMIB




Zup. STAROSTY

Mark, chm 11.10.74
Dz. 5436 Stanisław Mroczko
Majorzat Dygowska

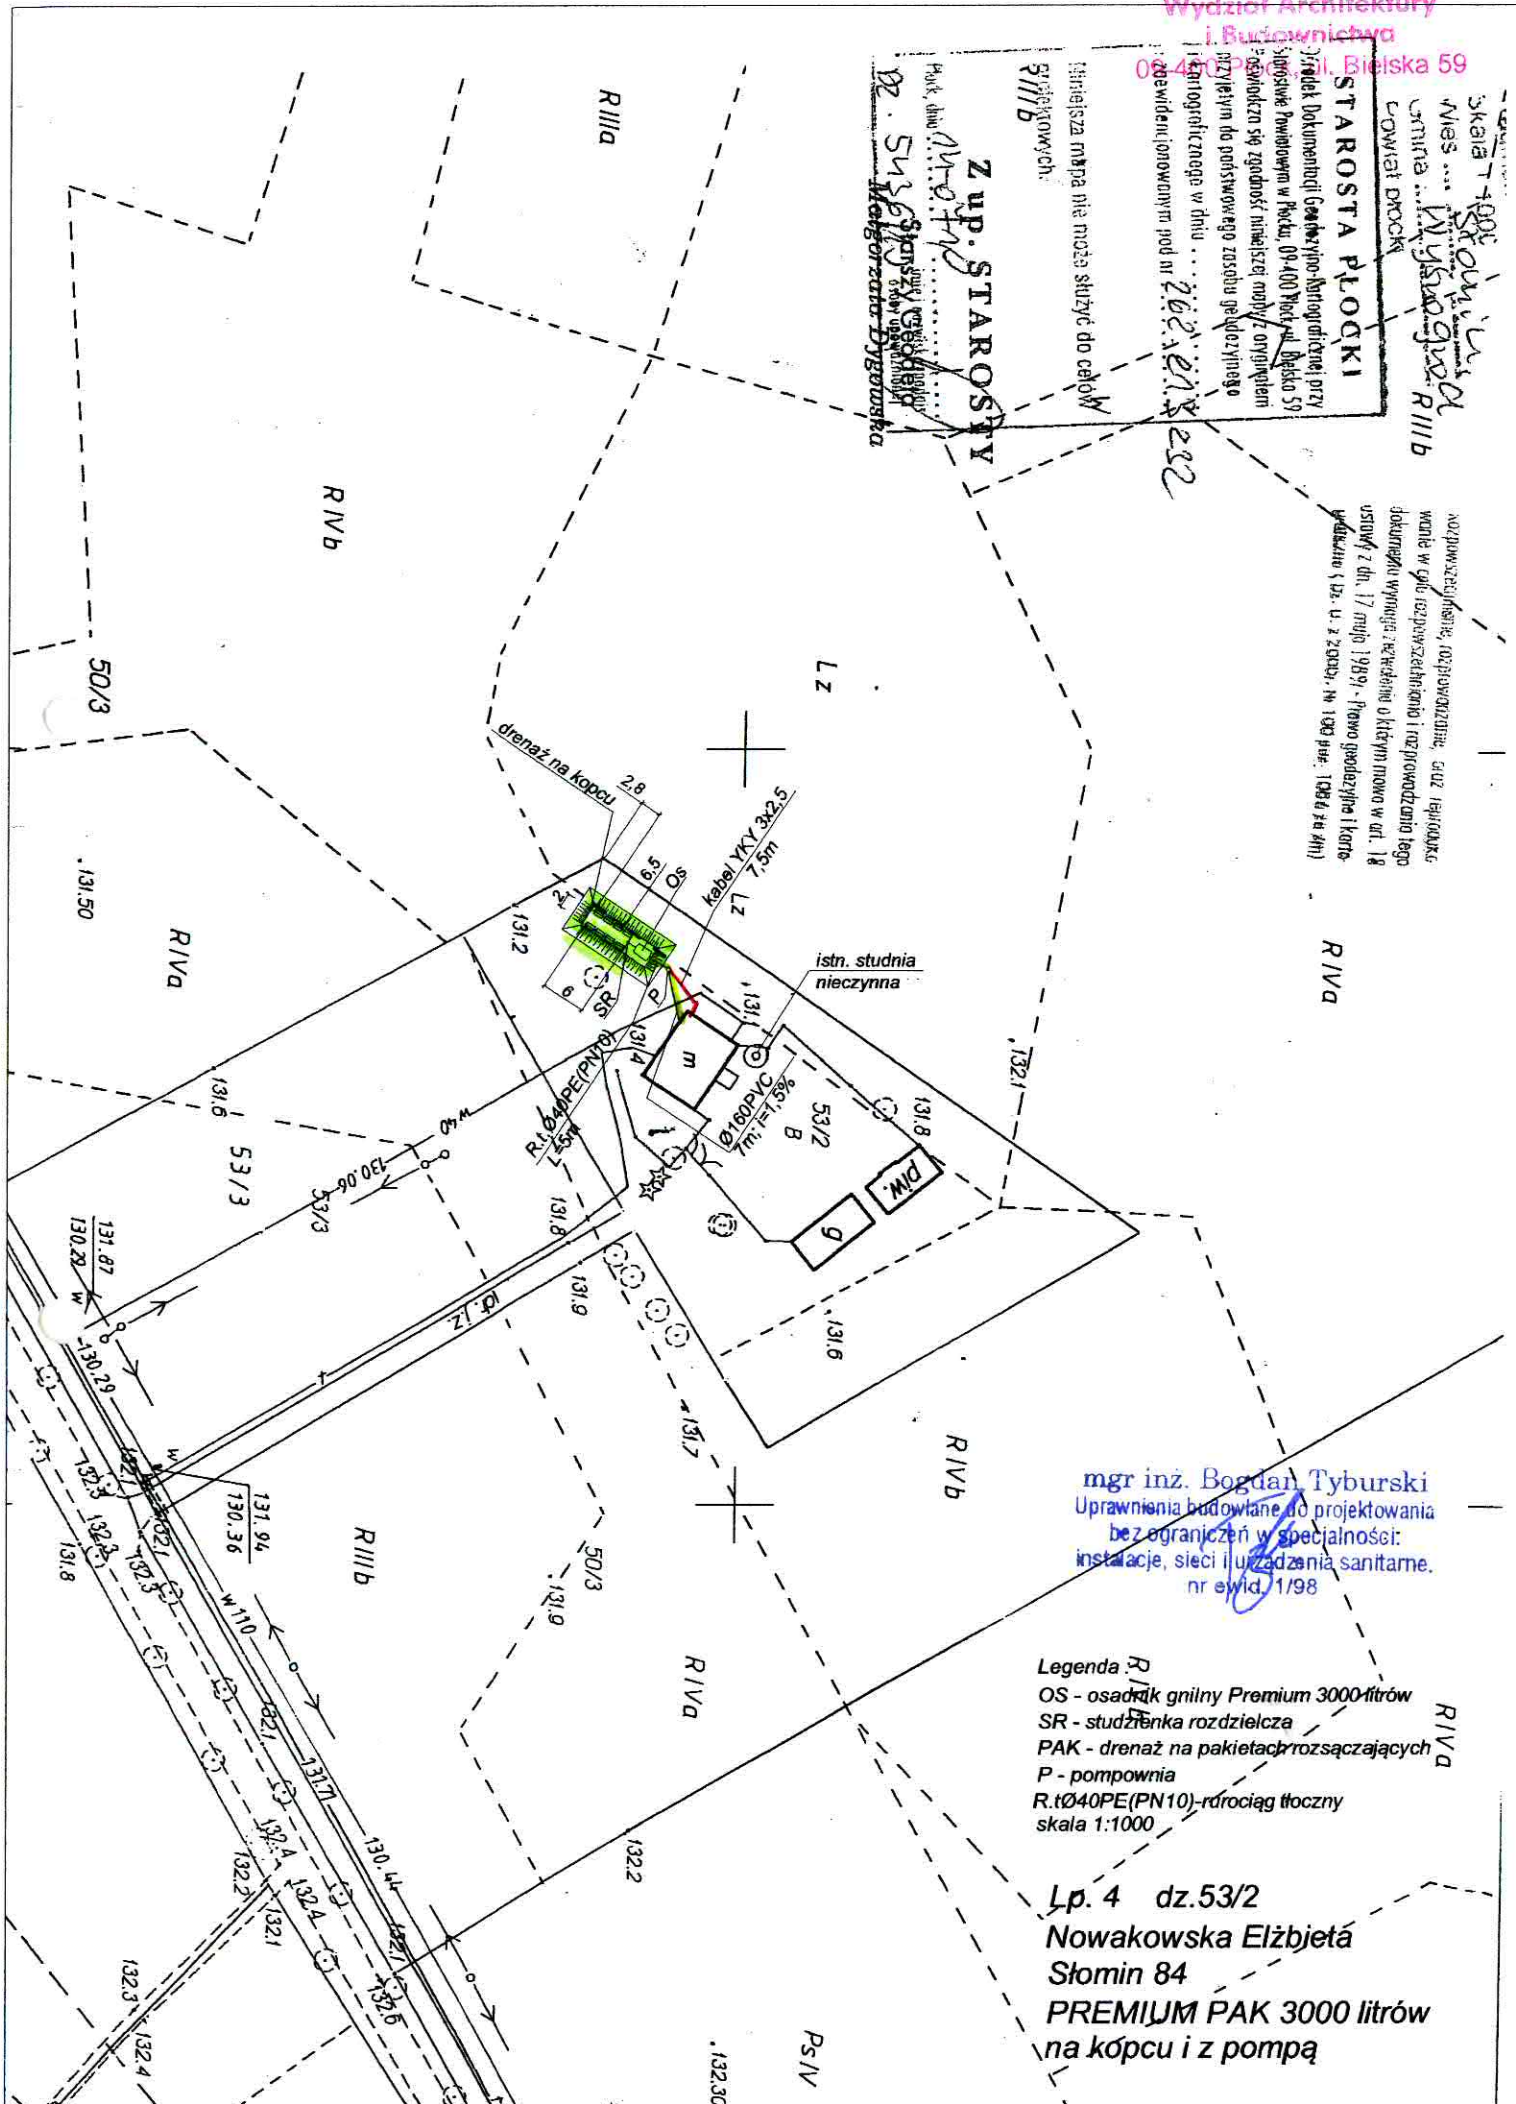

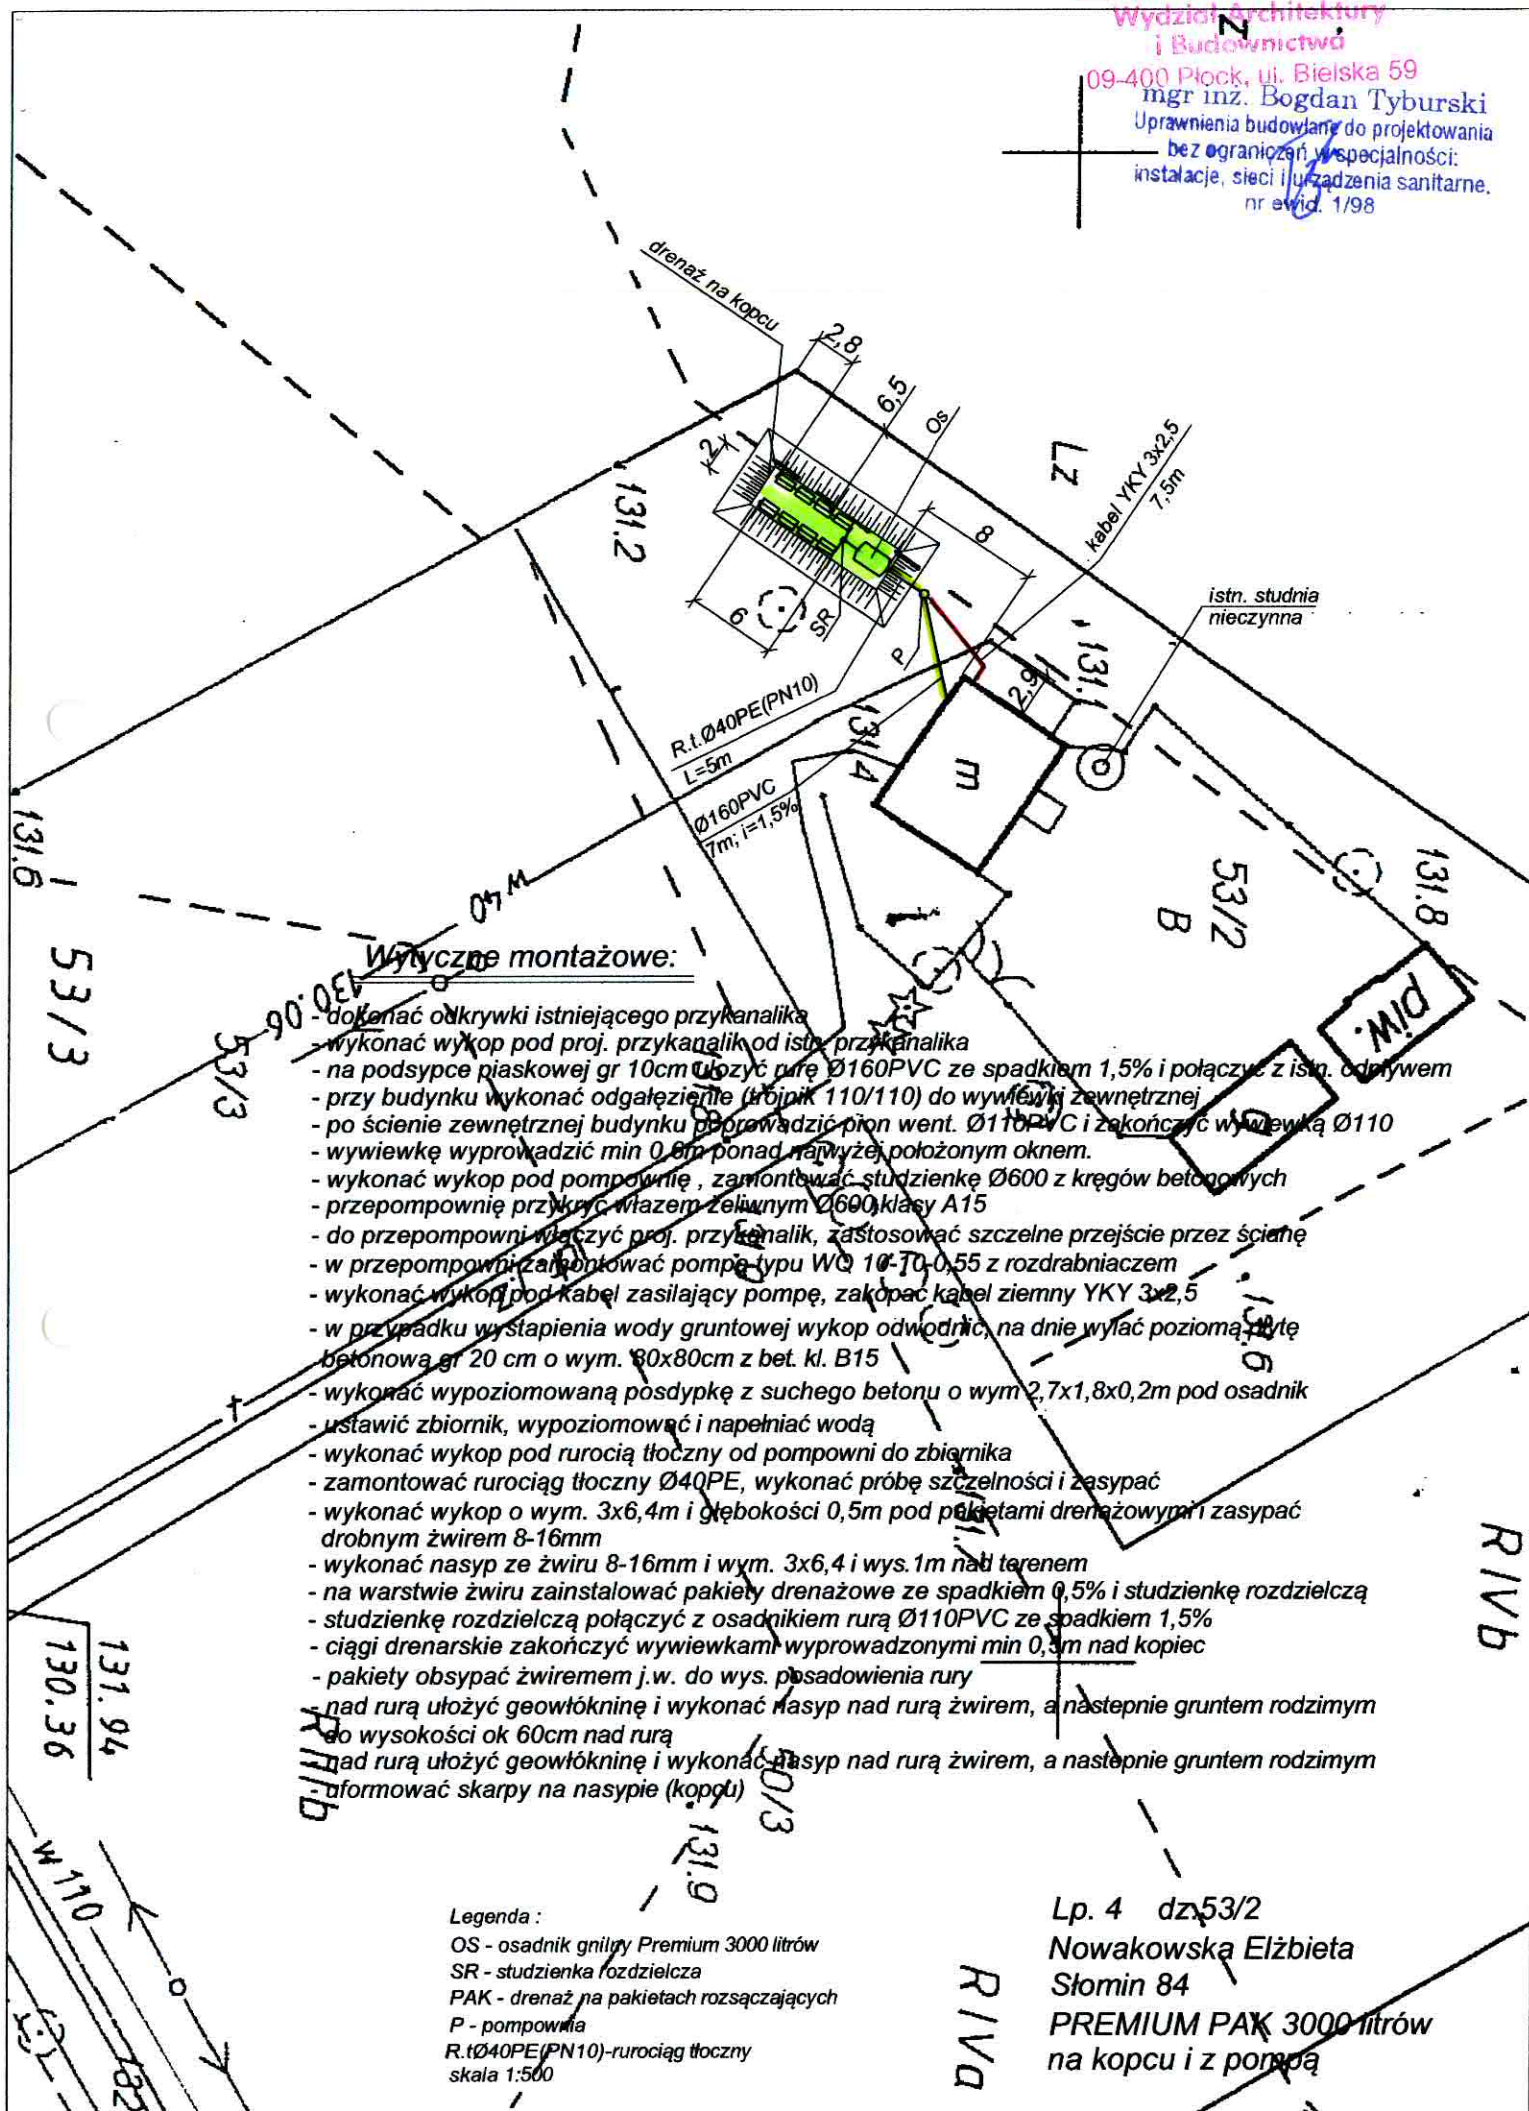

Lp. 4 dz. 53/2
Nowakowska Elżbieta
Słomin 84
PREMIUM PAK 3000 litrów
na kopcu i z pomocą

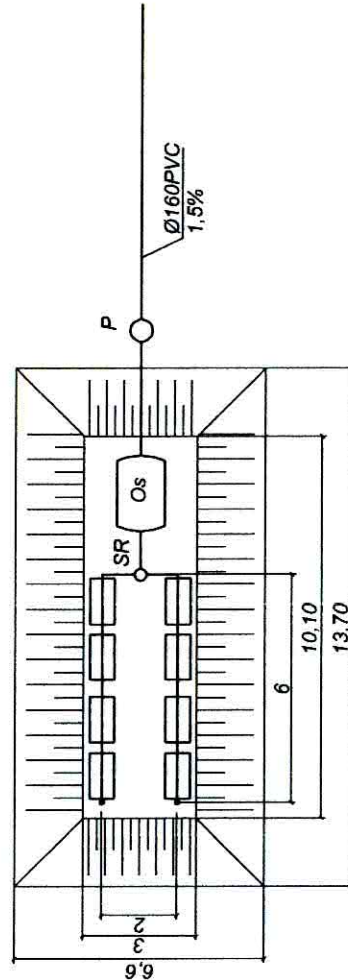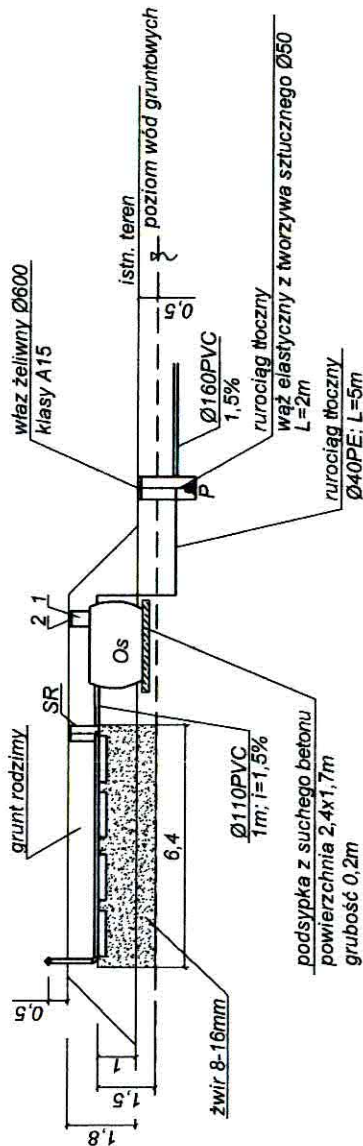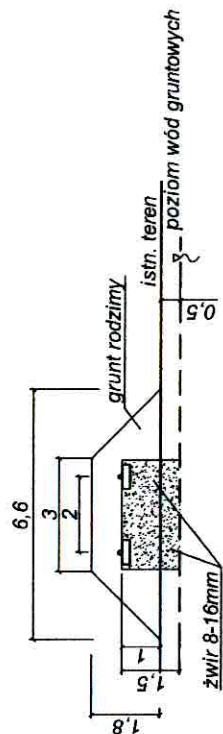

Legenda :

OS - osadnik glinny Premium 3000 litrów
 SR - studzienka rozdzielcza
 PAK - drenaż na pakietach rozsączających
 P - pompownia Ø600 bet. H=1.5m
 pompa zatapialna WQ 10-10-0.55 z rozdrabniaczem
 prod. Omnitron

mgr inż. Bogdan Wyburski
 Uprawnienia budowlane do projektowania
 bez ograniczeń w specjalności:
 instalacje, sieci i urządzenia sanitarne.
 nr ewid. 1/98

1-nadstawka RVP 600 Premium 1szt.
 2-pokrywa RVP 600 Premium 1szt.

skala 1:200

STAROSTWO POWIATOWE w PŁOCKU
 Wydział Architektury
 i Budownictwa
 09-400 Płock, ul. Bielecka 59

Lp. 4 dz.53/2
 Nowakowska Elżbieta
 Słomin 84
 PREMIUM PAK 3000 litrów
 na kopcu i z pompą

Ad. 4.

Załącznik do zgłoszenia

z dnia 01.09.2011


Nr AB-11.6743.703.2011

STAROSTWO POWIATOWE w PŁOCKU

Wydział Architektury

i Budownictwa

09-400 Płock, ul. Bielska 59

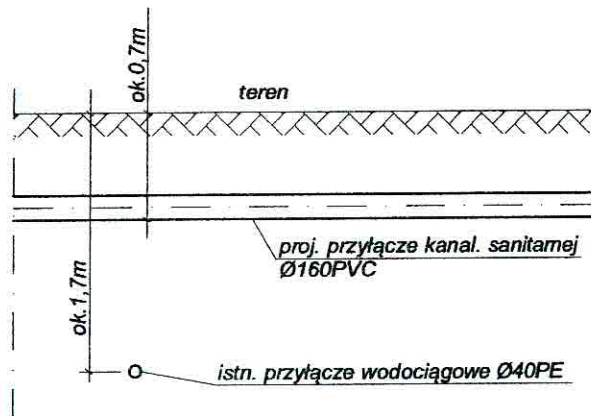

Schemat kolizji

proj. przyłącza kanalizacyjnego

z istniejącym przyłączem wodociągowym

mgr inż. Bogdan Tyburski
Uprawnienia budowlane do projektowania
bez ograniczeń w specjalności:
instalacje, sieci i urządzenia sanitarne.
nr ewid. 1/98

Lp. 4 dz.53/2

Nowakowska Elżbieta

Słomin 84

PREMIUM PAK 3000 litrów

ODGK przy Starostwie Powiatowym w Płocku
Ewidencja Gruntów i Budynków
09-400 Płock
ul. Bielska 59
Nr Kancelaryjny: ODGKII7430/9190/10

Województwo
Powiat
Jednostka ewidencyjna
Obręb

mazowieckie
płocki
141915_5-WYSZOGRÓD - OBSZAR WIEJSKI
0014-SŁOMIN

WYPIS Z REJESTRU GRUNTÓW

JEDNOSTKA REJESTROWA : **G28**

WŁAŚCICIELE

właściciel :

udział: 1/1 KOZERA JANUSZ (RYSZARD,DANUTA)
zam: SŁOMIN 79

GRUNTY

Oznaczenie działki		Bliższe określenie położenia	Określenie konturów - użytków i klas gleboznawczych		POWIERZCHNIA w ha		Numer księgi wieczystej lub oznaczenie innych dokumentów
Arkusze	Nr Działki		opis	oznacz.	użytków i klas	działki	
1	61		grunty orne	R-RV	0.57	1.43	
			Uż.rolne zabudowane	B-RV	0.31		
			grunty orne	R-RVI	0.55		
Identyfikator działki: 141915_5.0014.61							
1	60		grunty orne	RIIIb	0.71	2.46	
			grunty orne	RIVa	0.87		
			grunty orne	RV	0.86		
			rowy	W	0.02		
Identyfikator działki: 141915_5.0014.60							
Razem powierzchnia: 3.89 ha, słownie: trzy, ho osiemdziesiąt i dziewięć setnych							

Razem powierzchnia: **3.89 ha**, słownie: trzy ha, osiemdziesiąt dziewięć arów
cała jednostka: **18.19 ha**, słownie: osiemnaście ha, dziewiętnaście arów

Uwaga do działki: 61, arkusz: 1
AKT NOT.1891/97 z 17.02.97

Uwaga do działki: 60, arkusz: 1
AKT NOT.1891/97 z 17.02.97

Sporządzono według stanu rejestru z dnia: **2010-07-14**, sporządził(a): KARBOWNIK BOŻENA

Dokument niniejszy jest wypisem z opisowych danych ewidencji gruntów
i budynków i jest przeznaczony do dokonywania wpisu w księdze wieczystej.

Dokument niniejszy nie zawiera
wszystkich informacji określonych
w Rozporządzeniu Ministra Rozwoju
Regionalnego i Budownictwa w sprawie
ewidencji gruntów i budynków
z dn. 29.03.2001r. (Dz.U.st.38p.454§86 ust.1)



Z up. STAROSTY
Starszy Celadeta
Aleksandra Wańtuchowicz


MAPA DO CELÓW PROJEKTOWYCH

Skala 1:500 powstała przez powiększenie ark 262.213.193


SŁOMIN gm. Wyszogród działka nr 61.

USŁUGI GEODEZYJNE
Jakub Opala
ul. Grodzka 6
09-402 Plock, Reg. 610195431
NIP 774-115-90-47 tel 742-78-40

Geodeta uprawniony
Jakub Opala
Nr 000 MGP/B 12554
09-402 Plock ul. Grodzka 6

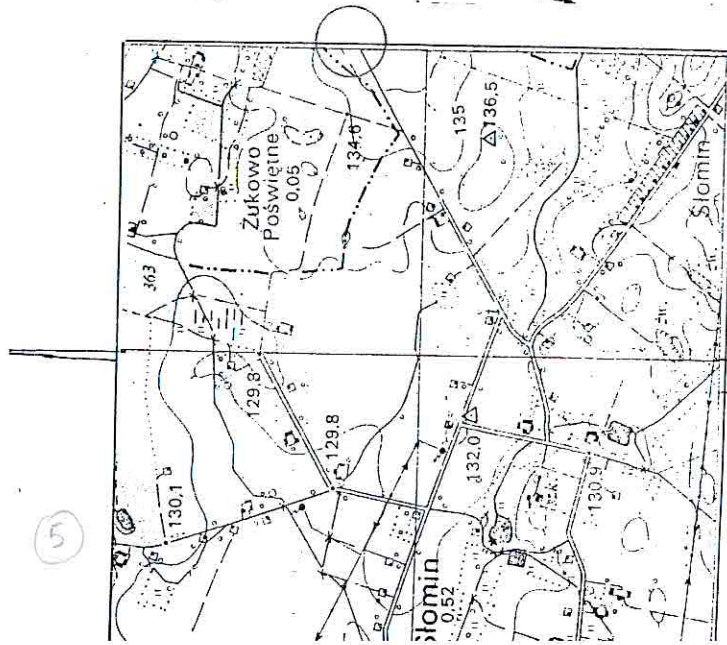

Szkic orientacji
Skala 1:25 000

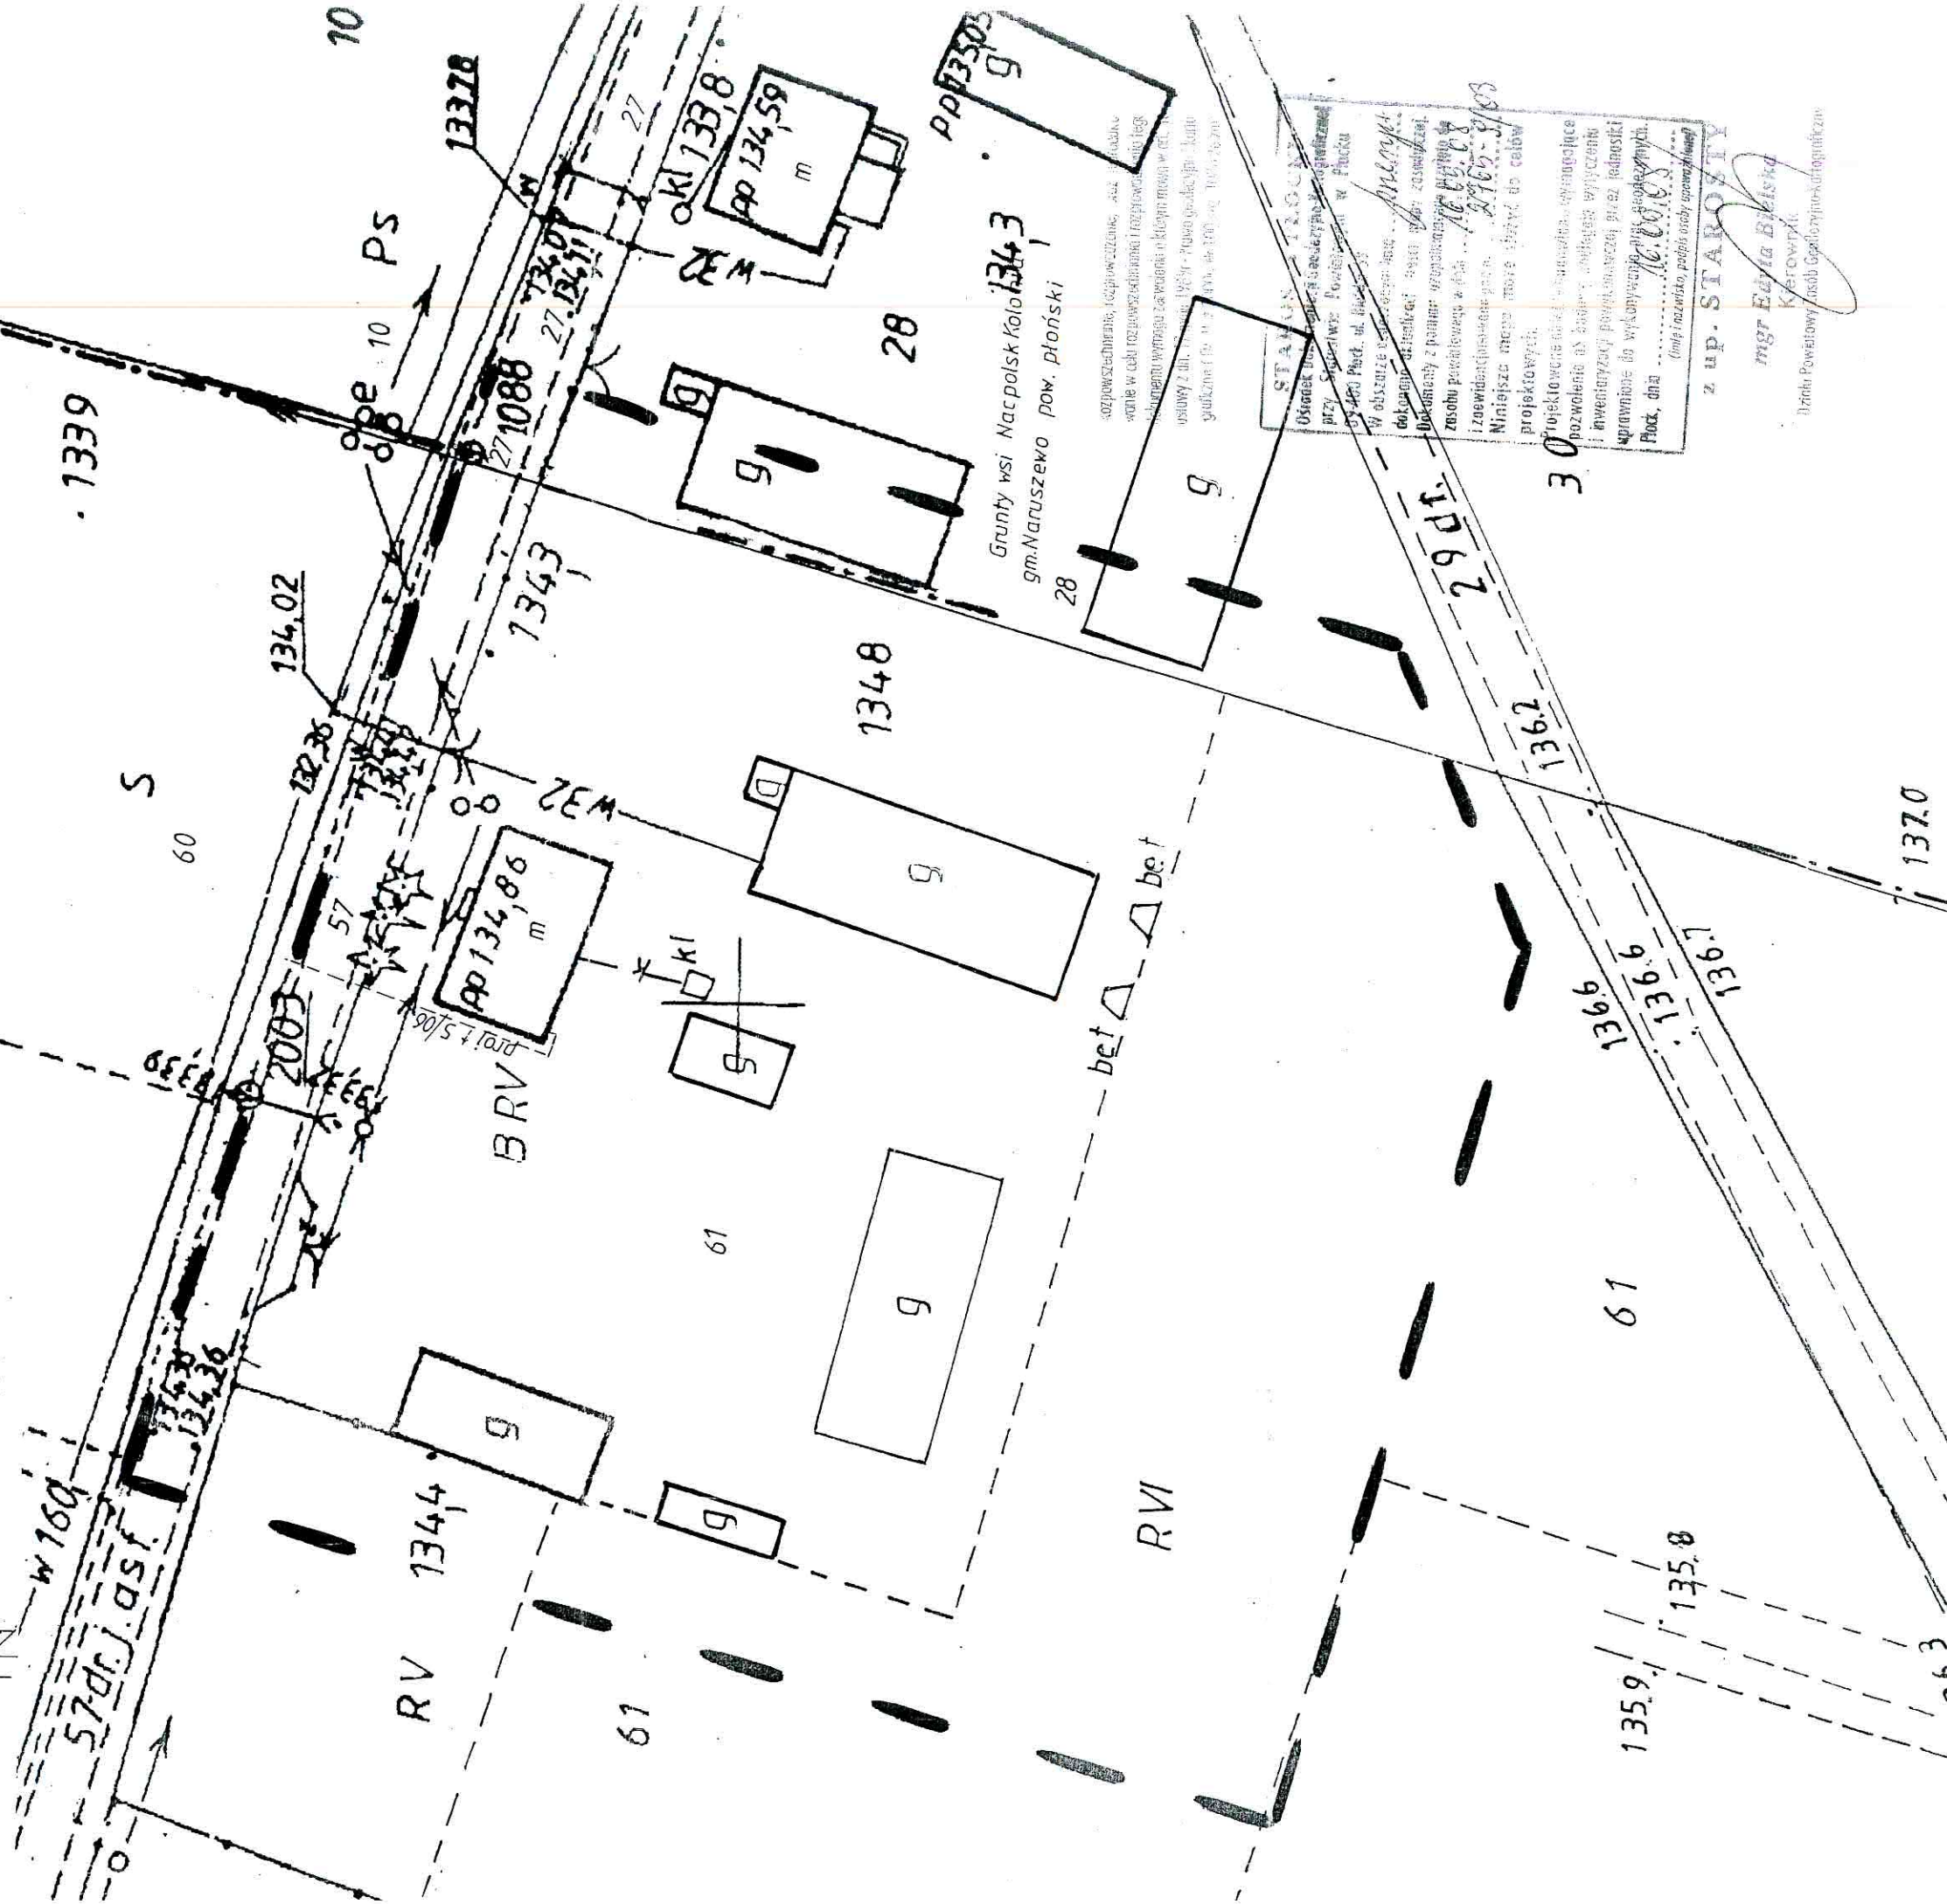

STANOWISKO
Oświadczam, że niniejszy projekt jest zgodny z przepisami prawa i nie narusza interesów osób trzecich.
Wyszogród, dnia 16.06.2018 r.
mgr Edyta Bińska
Kierownik
Biuro Powiatowy Zespół Geodezyjno-Kartograficzny

MAPA DO CELÓW PROJEKTOWYCH

Skala 1:500 powstała przez powiększenie ark 262.213.193

SŁOMIN gm. Wyszogród działka nr 61.

USŁUGI GEODEZYJNE
Jakub Opala
ul. Grodzka 6
09-402 Plock, Reg. 610195431
NIP 774-115-90-47 tel 262-78-40

Geodeta Uprawniony
05.2008r.
Jakub Opala
Nr 001 MGP/19.12554
09-402 Plock ul. Grodzka 6

Szkic
Skala 1:25 000
orientacji

60 1338

1339

linia rozgraniczająca drogi
pokrywająca się z granicami
działek

134.02

RV 1344

BRV
134,86 m

61

61

RV 1344

1348

28

Lp. 5- dz 61; 60

Kozera Janusz (Ryszard, Danuta)

Słomin 79

PREMIUM PAK 2000 litrów

Legenda:
OS - osadnik gnilny Premium 2000 litrów
SR - studzienka rozdzielcza
PAK - drenaż na pakietach rozsączających
skala 1:500

Wytężne montażowe:

- dokonać odkrytki istniejącego przykanalika
- wykonać wykop pod przykanalik od istniejącego wyjścia z budynku
- w miejscu kolizji z istn. przyłączem wodociągowym wykopy prowadzić ręcznie
- proj. przyłączyć do kanalizacyjnej zabezpieczyć rurą osłonową z poliropylem X-Stream Ø250 (SN8) o dł. 22,5m wraz z płozami dystansowymi typu "B" o wys. 34mm. Odległość między płozami 15m
- Na końcach rury osłon. zamontować manszety
- na podsypce piaskowej gr 10cm ułożyć rurę Ø160PVC ze spadkiem 1,5%
- przy budynku wykonać odgałęzienie (trojnik 60/90) do wywiewki zewnętrznej
- po ścianie zewnętrznej poprowadzić pion went. Ø110PCV i zakończyć wywiewką Ø110
- wywiewkę wyprowadzić min 0,6m ponad najwyższej położonym dachem
- wykonać wykop pod zbiornik, dno wypłaszczyć
- na dnie wykonać podsypkę piaskową grubości 10cm
- ustawić zbiornik, wypoziomować i napędląć wodę z jednoczesnym obsypywaniem warstwami i zagęszczaniem
- wykonać wykop pod pakiet drenażowy i spłazienkę rozdzielczą (głębokość wykopy ok 50cm poniżej posadowienia rur drenażowych)
- wykonać podsypkę z drobnego żwiru 8-16mm grubości 30cm;
- ułożyć pakiet drenażowy ze spadkiem 0,5%
- ciągnąć zakończyć wywiewkami wyprowadzonymi min 0,5m nad teren
- pakiety obsypać żwirem j.w. do wys. posadowienia rury
- nad rurą ułożyć geowłókninę i dokonać zasyпки do poziomu terenu
- nadmiar ziemi rozplintować

1359

1358

Za zgodność z oryginałem

mgr inż. Bogdan Tyburski
upr. bud. nr-1/98

do projektowania bezpodpisanych
w specjalności instalacyjnej w zakresie
sieci, instalacji i urządzeń sanitarnych


z up. STABOIT

mgr Edyta Bielska
Kierownik

Biuro Geodezyjne i Katastru

IAKUSTWO POWIATOWE W PŁOCKU
Wydział Architektury
i Budownictwa
ul. Bielska 59

Lp. 5 dz.61; 60
Kozera Janusz (Ryszard, Danuła)
Słomin 79
PREMIUM PAK 2000 litrów

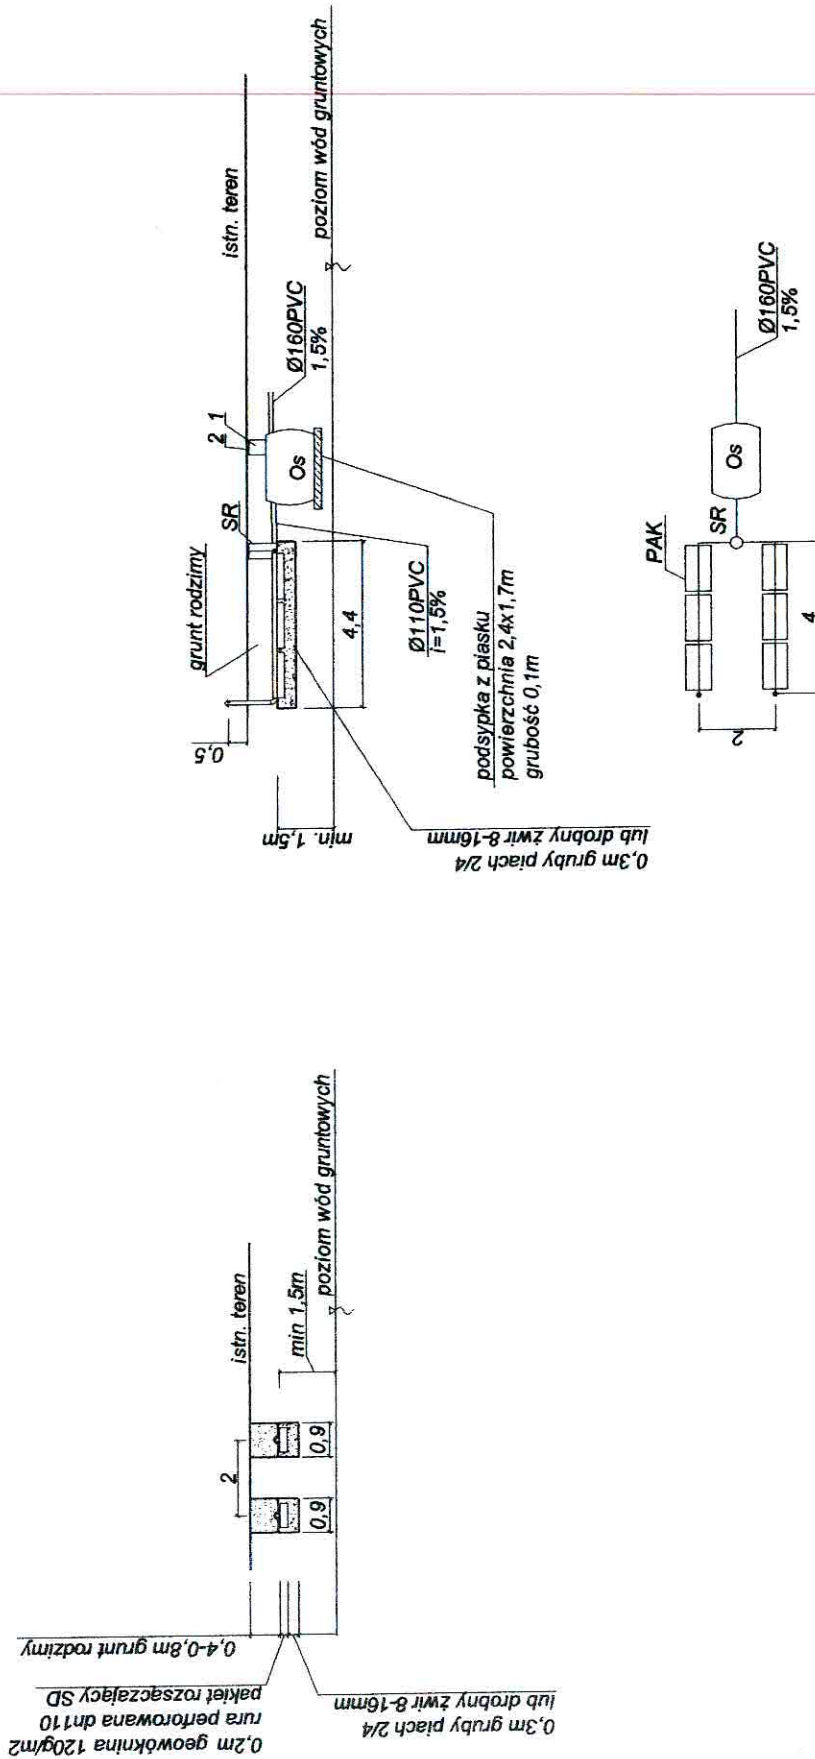

1-nadstawka RVP 600 Premium 1szt.
2-pokrywa RVP 600 Premium 1szt.

Legenda :
OS - osadnik gnilny Premium 2000 litrów
SR - studzienka rozdzielcza
PAK - drenaż na pakietach rozszczepiających
skala 1:200


mgr inż. Bogdan Tyburski
Uprawnienia budowlane do projektowania
bez ograniczeń w dziedzinie
instalacji, sieci i urządzeń sanitarnych
nr ewid. 1/98

Lp. 5 dz.61; 60

Kozera Janusz (Ryszard Danuta)

Słomin 79

PREMIUM PAK 2000 litrów

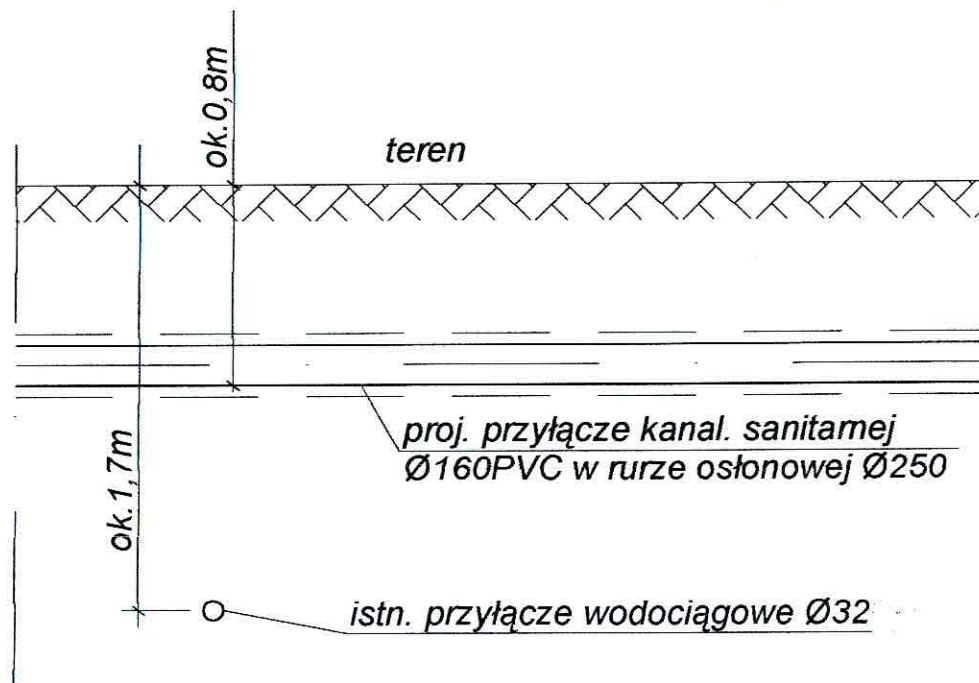

Schemat kolizji
proj. przyłącza kanalizacyjnego
z istniejącym przyłączem wodociągowym

mgr inż. Bogdan Tyburski
Uprawnienia budowlane do projektowania
bez ograniczeń w specjalności:
instalacje, sieci i urządzenia sanitarne.
nr ewid. 1/98

ODGK przy Starostwie Powiatowym w Płocku
Ewidencja Gruntów i Budynków
09-400 Płock
ul.Bielska 59
Nr Kancelaryjny: ODGKII7430/9713/10

Województwo
Powiat
Jednostka ewidencyjna
Obręb

mazowieckie
płocki
141915_5-WYSZOGRÓD - OBSZAR WIEJSKI
0014-SŁOMIN

WYPIS Z REJESTRU GRUNTÓW

JEDNOSTKA REJESTROWA : **G39** KW: **PL1P/00032921/0**

WŁAŚCICIELE

właściciel :

udział: 1/1 STĘPNIAK DOROTA MARIOLA (DANIEL, TERESA)
zam: 09-450 WYSZOGRÓD, SŁOMIN 14

GRUNTY

Oznaczenie działki		Bliższe określenie położenia	Określenie konturów - użytków i klas gleboznawczych		POWIERZCHNIA w ha		Numer księgi wieczystej lub oznaczenie innych dokumentów
Arkusze	Nr Działki		i klas gleboznawczych		użytków	działki	
			opis	oznacz.	i klas		
2	192		grunty orne	RV	0.71	0.91	KW PL1P/00032921/0
			Uż.rolne zabudowane	B-RV	0.15		
			grunty zadrzewione	Lz-RV	0.05		

wyfikator działki: 141915_5.0014.192

Razem powierzchnia: **0.91 ha**, słownie: dziewięćdziesiąt jeden arów
cała jednostka: **2.29 ha**, słownie: dwa ha, dwadzieścia dziewięć arów

Uwaga do działki: 192, arkusz: 2

AN 3368/08 Z DNIA 05.03.2008R.

Sporządzono według stanu rejestru z dnia: **2010-07-26**, sporządził(a): **KARBOWNIK BOŻENA**

Dokument niniejszy jest wypisem z opisowych danych ewidencji gruntów i budynków i jest przeznaczony do dokonywania wpisu w księdze wieczystej.

Dokument niniejszy nie zawiera
wszystkich informacji określonych
w Rozporządzeniu Ministra Rozwoju
Regionalnego i Budownictwa w sprawie
ewidencji gruntów i budynków




Z up. STAROSTY
Starszy Geodeta
Zdzisława Sarnecka

w celu rozpoznać i oznaczyć jego
dokładnie wpisać zawartość o którym mowa w art. 15
ustawy z dn. 17 maja 1989r. - Prawo geodezyjne i karto-
graficzne (Dz. U. z 2000r. Nr 100 poz. 1084 i z 2007
L. rąkami mamy zasądzić
Skala 1:1000
Miejscowość: Stonów
Gmina: Stonów
Powiat: Proszowicki

STAROSTWO PROSZOWICKIE

Osrodek Dokumentacji Geodezyjno-Kartograficznej przy
Starostwie Powiatowym w Proszowie, 09-400 Prosz. ul. Białost. 59
Prowadzący się zgodność niniejszej mapy z oryginałem
przyjętym do państwowego zasobu geodezyjnego
i kartograficznego w dniu 19.02.2004r.
i z ewidencjonowanym pod 16.2.2004r.

Niniejsza mapa nie może służyć do celów
projektowych.
26.07.10
Płock, biał. **Starostwo**
Starostwo
Starczy Górcela
Marek Dorota Chyczewska

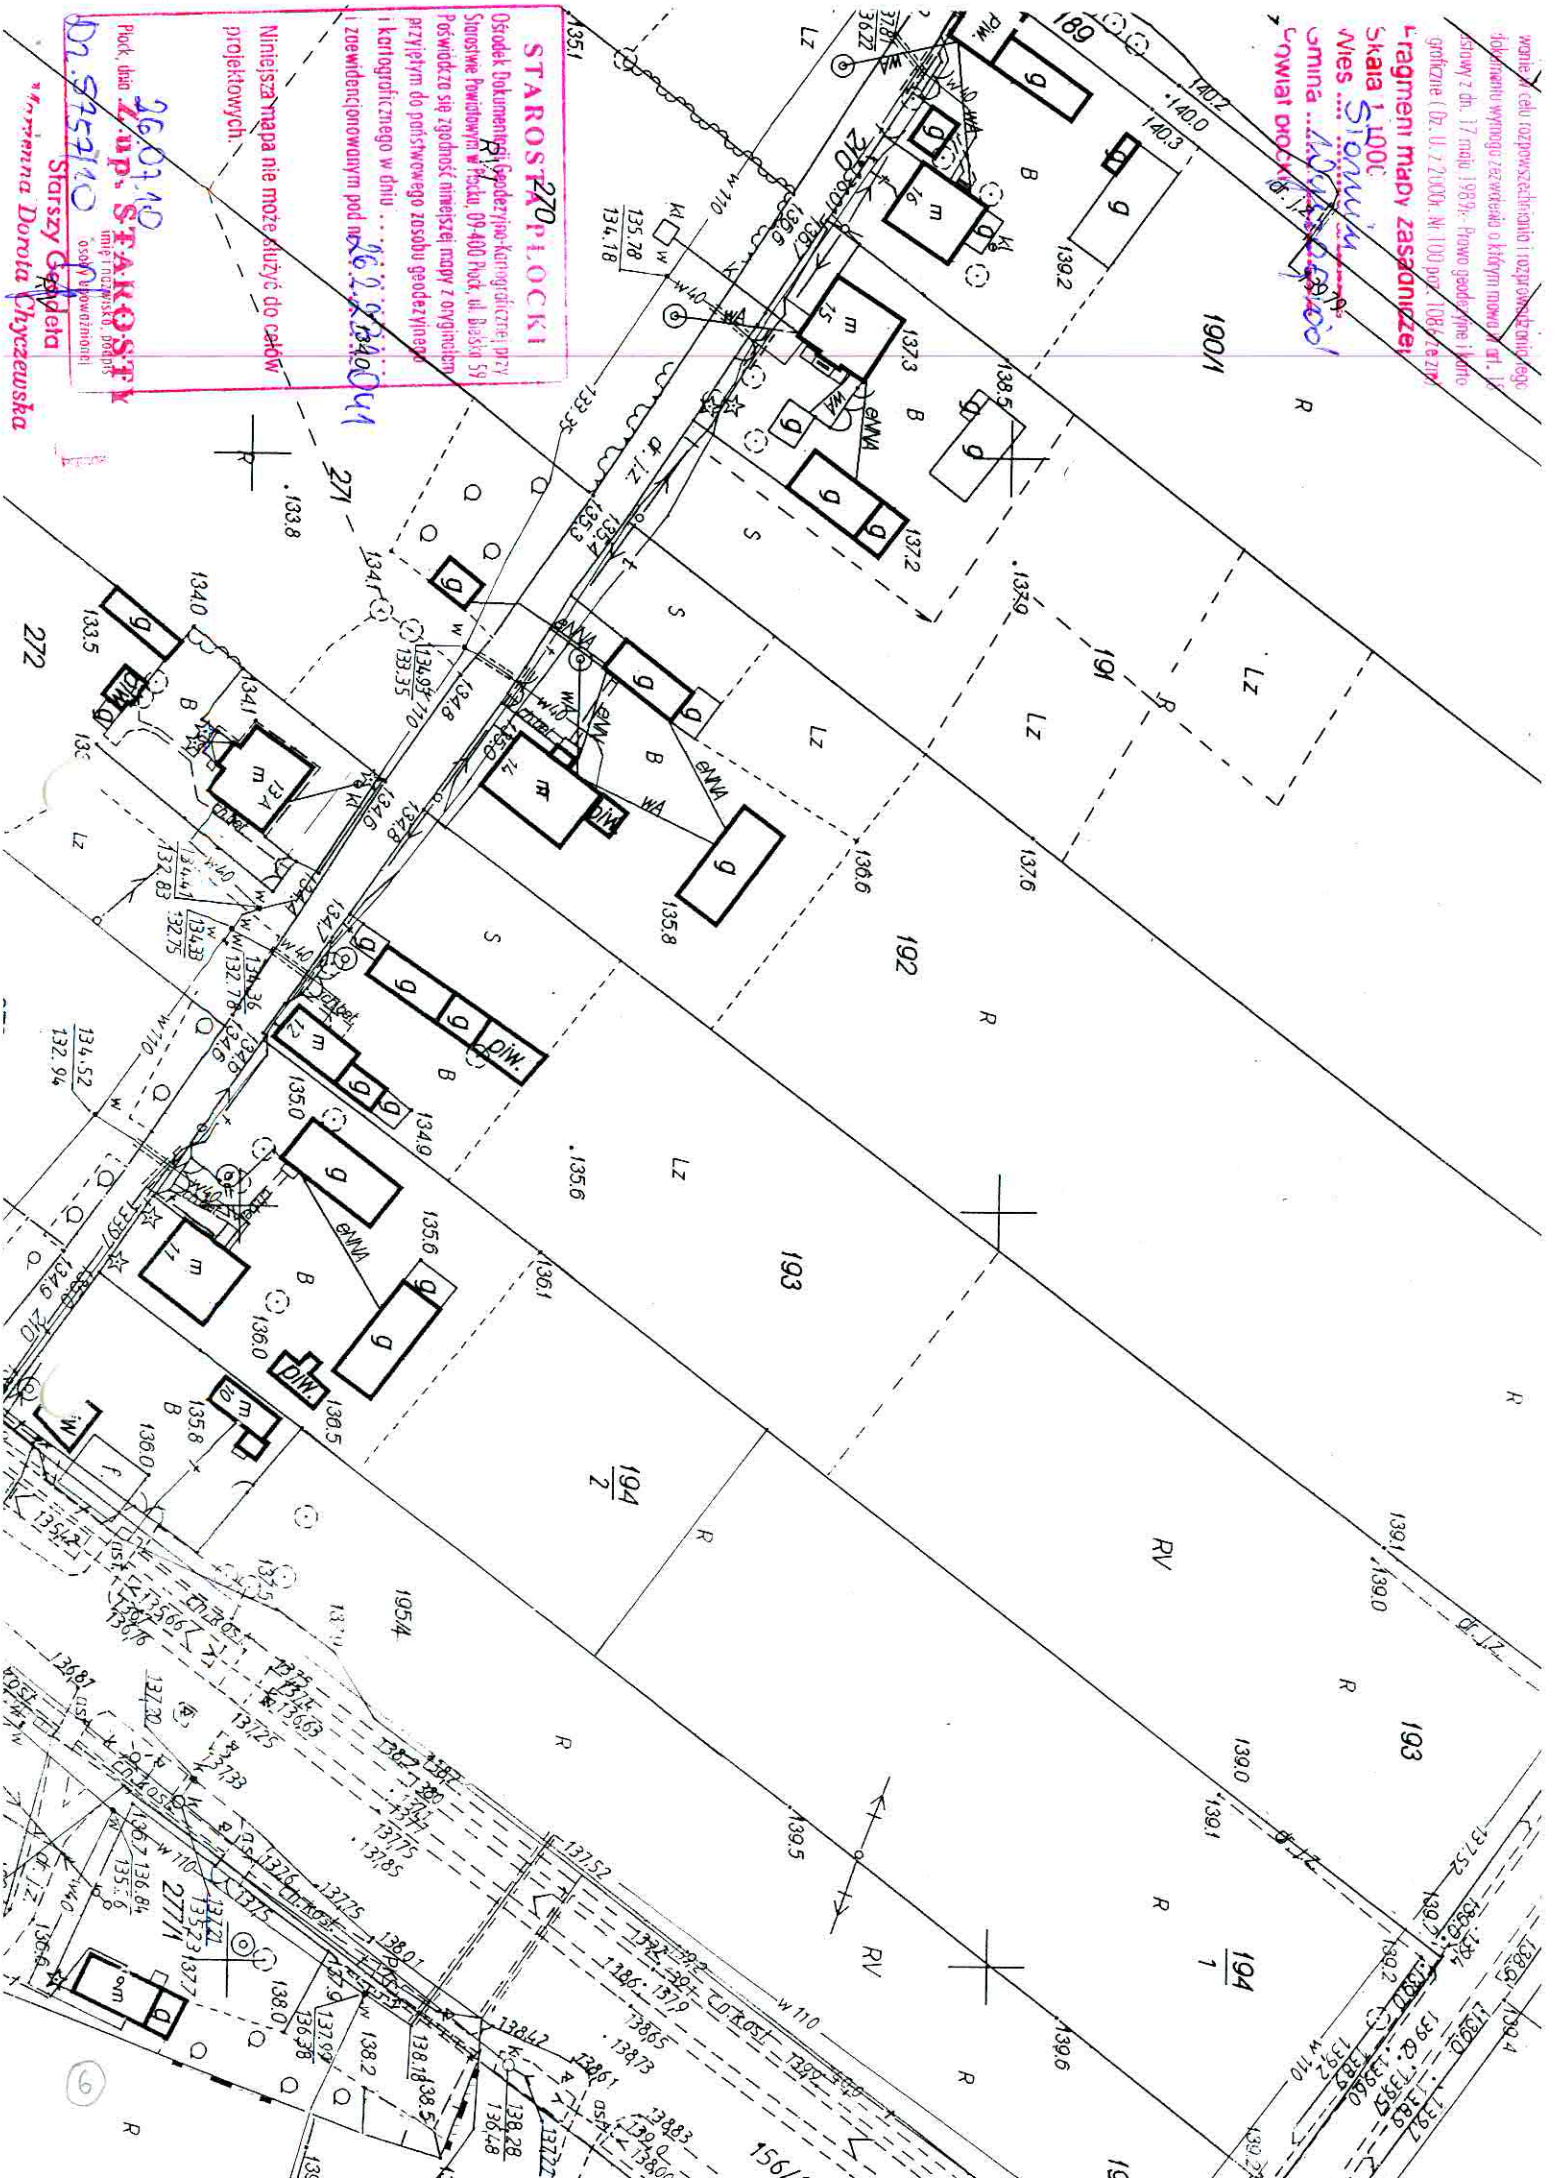

Wytyczne montażowe:

- dokonać odkrytki istniejącego przykanalika
- wykonać wykop pod przykanalik od istniejącego wyjścia z budynku
- na podsypce piaskowej gr 10cm ułożyć rurę Ø160PVC ze spadkiem 1,5%
- przy budynku wykonać odgałęzienie (trójnik 160/110) do wywiewki zewnętrznej
- po ścianie zewnętrznej poprowadzić pion went. Ø110PCV i zakończyć wywiewką Ø110
- wywiewkę wyprowadzić min 0,6m ponad najwyższym położonym oknem.
- wykonać wykop pod zbiornik, dno wypoziomować
- na dnie wykonać podsypkę piaskową grubości ok 10cm
- ustawić zbiornik, wypoziomować i napełniać wodą z jednoczesnym obsypywaniem warstwami i zagęszczaniem;
- wykonać wykop pod pakiety drenażowe i studzienkę rozdzielczą (głębokość wykopu ok 50cm poniżej posadowienia rur drenarskich)
- wykonać podsypkę z drobnego żwiru 8-16mm grubość 30cm;
- ułożyć pakiety drenażowe ze spadkiem 0,5%
- ciągi zakończyć wywiewkami wyprowadzonymi min 0,5m nad teren
- pakiety obsypać żwirem j.w. do wzn. posadowienia rur
- nad rurą ułożyć geowłókninę i dokonać zasyпки do poziomu terenu
- nadmiar ziemi rozpląnować

Lp. 6 - dz. 192

Stępiak Dorota Mariola (Daniel, Teresa)
Słomin 14

PREMIUM PAK 2000 litrów


Legenda :

OS - osadnik gnilny Premium 2000 litrów

SR - studzienka rozdzielcza

PAK - drenaż na pakietach rozszczajających

skala 1:500

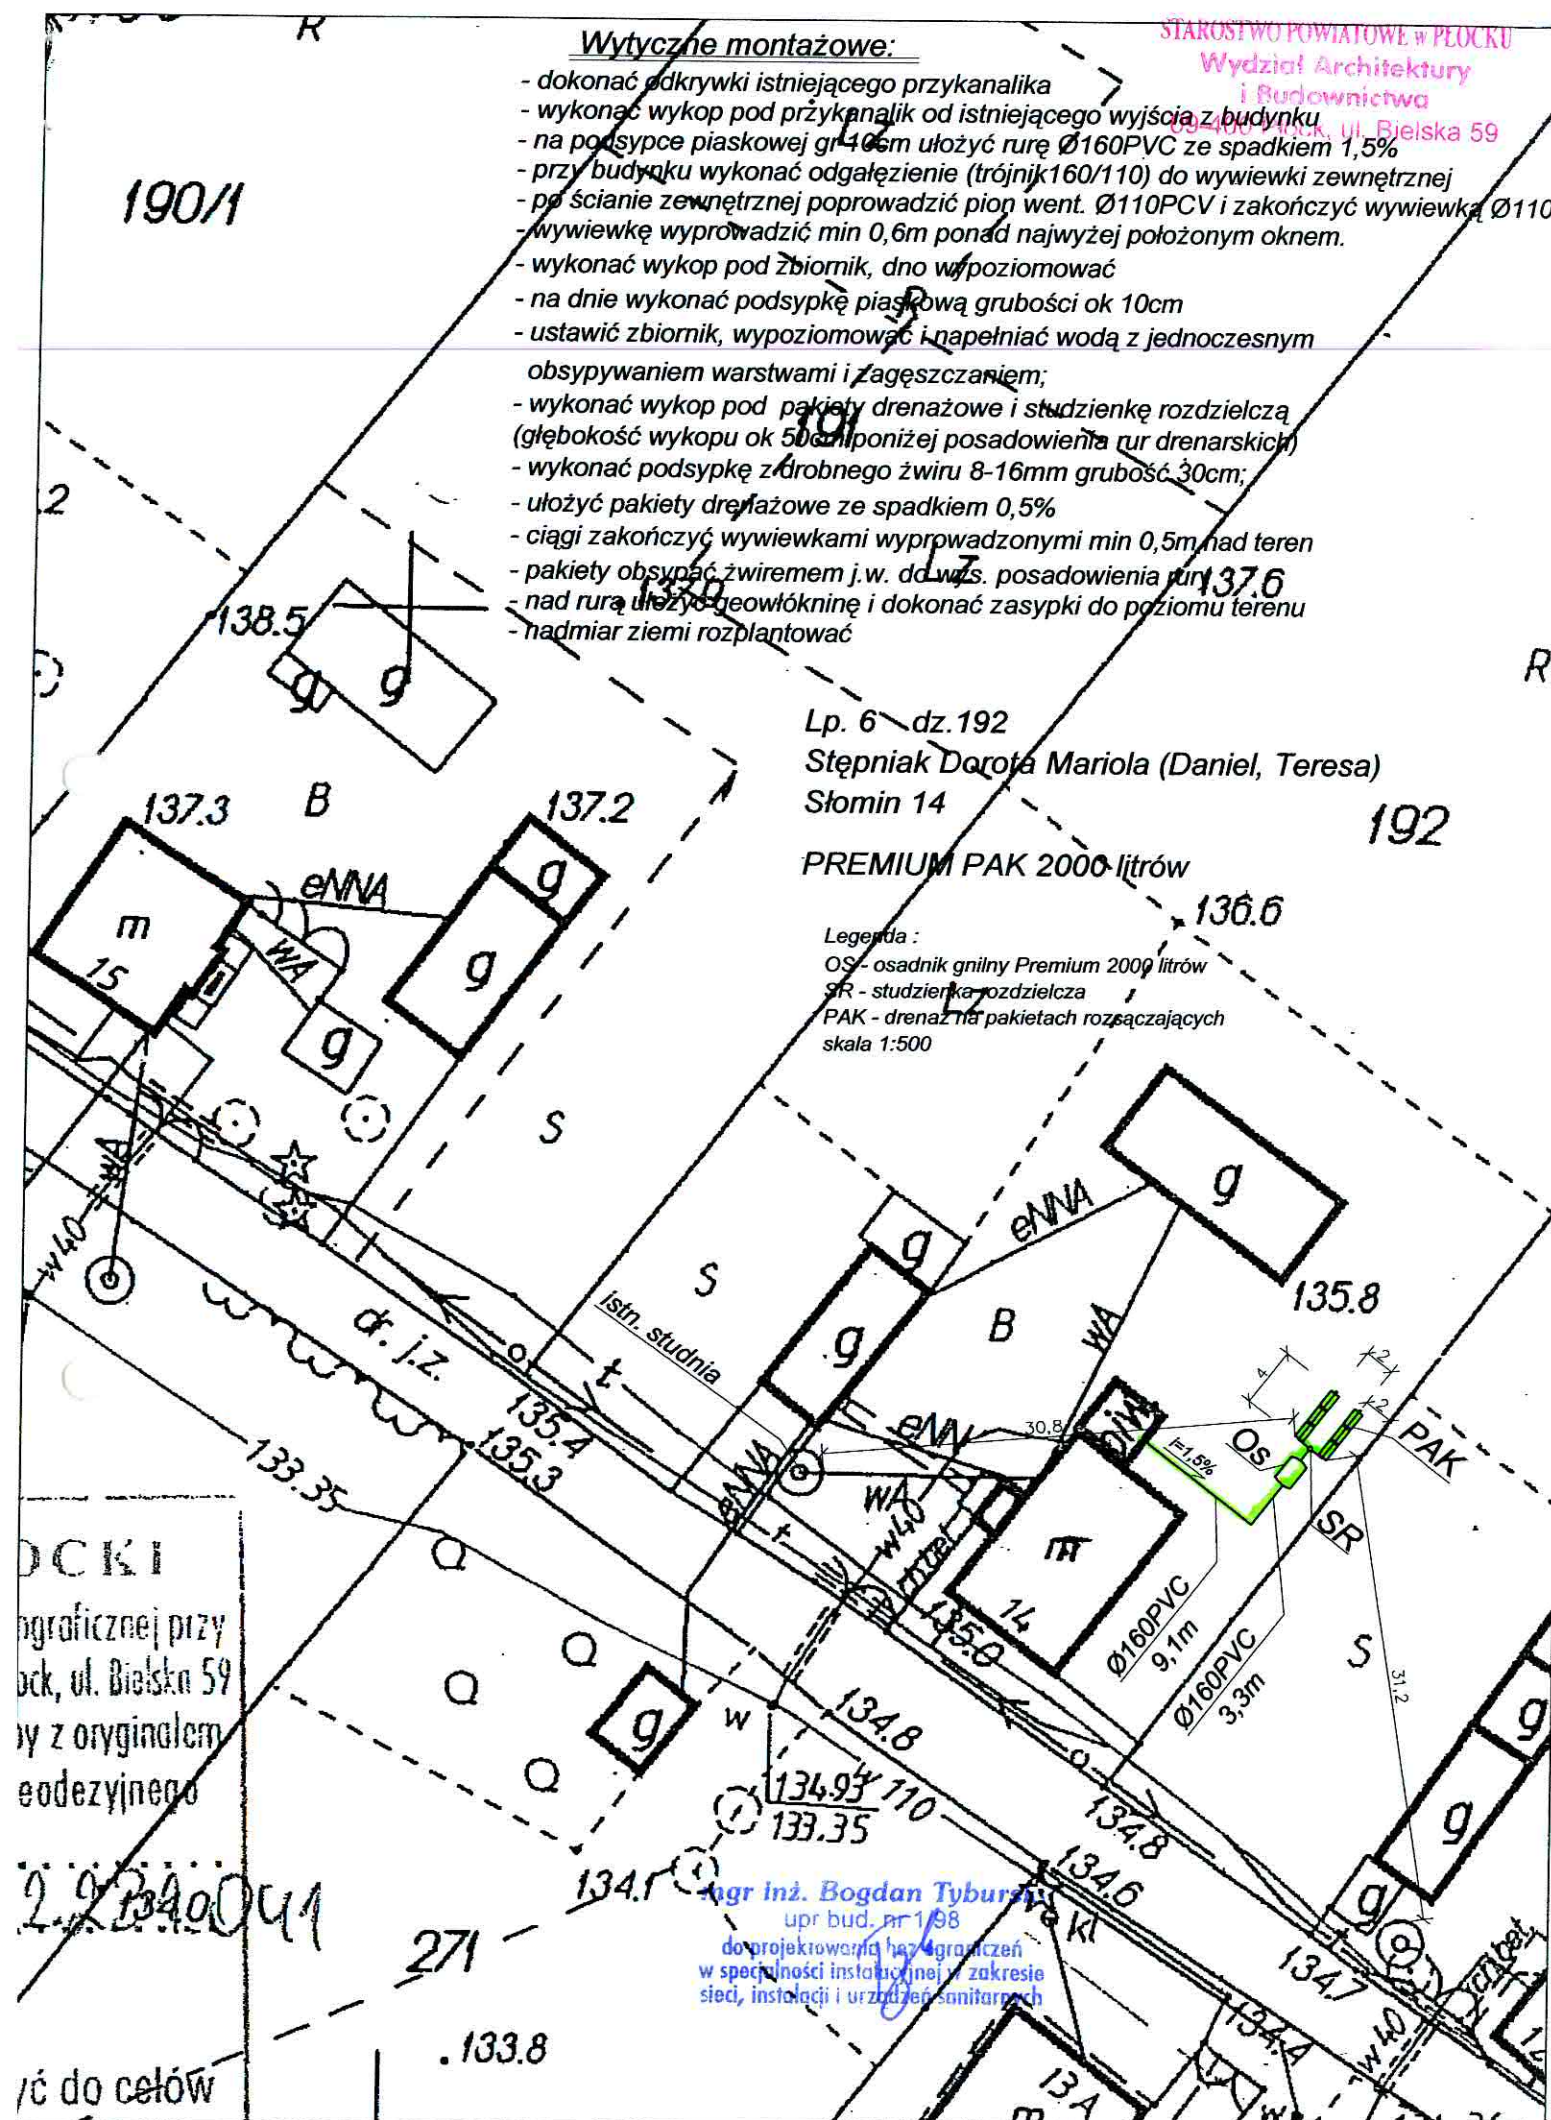


PŁOCKI

graficznej przy
ock, ul. Bielska 59
y z oryginałem
eodezynego

2.2.2004

ic do celów

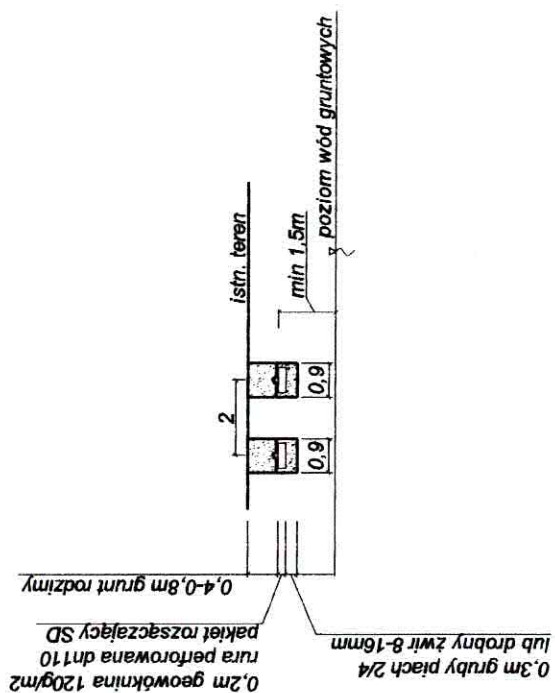

Legenda :
OS - osadnik gnilny Premium 2000 litrów
SR - studzienka rozdzielcza
PAK - drenaż na pakietach rozsączających
skala 1:200

mgr inż. Bogdan Tyburski
Uprawnienia budowlane do projektowania
bez ograniczeń w specjalności:
instalacje, sieci i urządzenia sanitarne,
nr 198

ODGK przy Starostwie Powiatowym w Płocku
Ewidencja Gruntów i Budynków
09-400 Płock
ul. Bielska 59
Nr Kancelaryjny: ODGK.II.7430/2171/2008

Województwo
Powiat
Jednostka ewidencyjna
Obręb

mazowieckie
płocki
141915_5-WYSZOGRÓD - OBSZAR WIEJSKI
0014-SŁOMIN

WYPIS Z REJESTRU GRUNTÓW

JEDNOSTKA REJESTROWA : **G76**

właściciel :

WŁAŚCICIELE

udział: 1/1 KOPEĆ JAN (EDWARD,ZOFIA)
zam: SŁOMIN
oraz żona KOPEĆ KRYSTYNA (FRANCISZEK,CZESŁAWA)
zam: SŁOMIN 29

GRUNTY

Oznaczenie działki		Bliższe określenie położenia	Określenie konturów - użytków i klas gleboznawczych		POWIERZCHNIA w ha		Numer księgi wieczystej lub oznaczenie innych dokumentów
Arkusze	Nr Działki		opis	oznac.	użytków i klas	działki	
2	240		grunty orne	RV	0.55	0.60	
			grunty zadrzewione	Lz-RV	0.03		
			grunty orne	RVI	0.02		
Identyfikator działki: 141915_5.0014.240							
2	102		grunty orne	RIIIa	0.21	2.04	
			grunty orne	RIIIb	0.59		
			grunty orne	RIVa	0.25		
			grunty orne	RV	0.73		
			pastwiska trwałe	PsIII	0.26		
Identyfikator działki: 141915_5.0014.102							
2	203		grunty orne	RIVa	0.07	0.72	
			Uż.rolne zabudowane	B-RIVa	0.16		
			pastwiska trwałe	PsIV	0.49		
Identyfikator działki: 141915_5.0014.203							
2	221		grunty orne	RIVb	0.10	0.62	
			grunty orne	RV	0.52		
Identyfikator działki: 141915_5.0014.221							
2	227		grunty orne	RVI	0.25	0.54	
			las i grunty leśne	LsVI	0.29		
Identyfikator działki: 141915_5.0014.227							
2	244		grunty orne	RIVa	0.55	1.68	
			grunty orne	RIVb	0.40		
			grunty orne	RV	0.73		
Identyfikator działki: 141915_5.0014.244							
Razem powierzchnia: 6.20 ha, słownie: sześć ha, dwadzieścia arów							

Uwaga do działki: 240, arkusz: 2
AKT NOT.6851/74 z 6.07.74.

Uwaga do działki: 102, arkusz: 2
AKT NOT.6851/74 z 6.07.74.

Uwaga do działki: 203, arkusz: 2
AKT NOT.6851/74 z 6.07.74.

Uwaga do działki: 221, arkusz: 2
AKT NOT.6851/74 z 6.07.74.

Uwaga do działki: 227, arkusz: 2
AKT NOT.6851/74 z 6.07.74.

Uwaga do działki: 244, arkusz: 2
AKT NOT.6851/74 z 6.07.74.

Sporządzono według stanu rejestru z dnia: **2008-02-27**, sporządził(a): Aleksandra Wańtuchowicz

(ciąg dalszy na stronie: 2)

Województwo

mazowieckie

Powiat

płocki

Jednostka ewidencyjna

141915_5-WYSZOGRÓD - OBSZAR WIEJSKI

Obręb

0014-SŁOMIN


Dokument niniejszy jest wypisem z opisowych danych ewidencji gruntów i budynków i jest przeznaczony do dokonywania wpisu w księdze wieczystej.

Dokument niniejszy nie zawiera
wszystkich informacji określonych
w Rozporządzeniu Ministra Rozwoju
Regionalnego i Budownictwa w sprawie
ewidencji gruntów i budynków
z dn. 29.03.2001r. (Dz.Ust.38p.464 § 86 ust.1)




z up. STAROSTY


*Bożena Kzepecka
Starszy Geodeta
ODRK w Płocku*

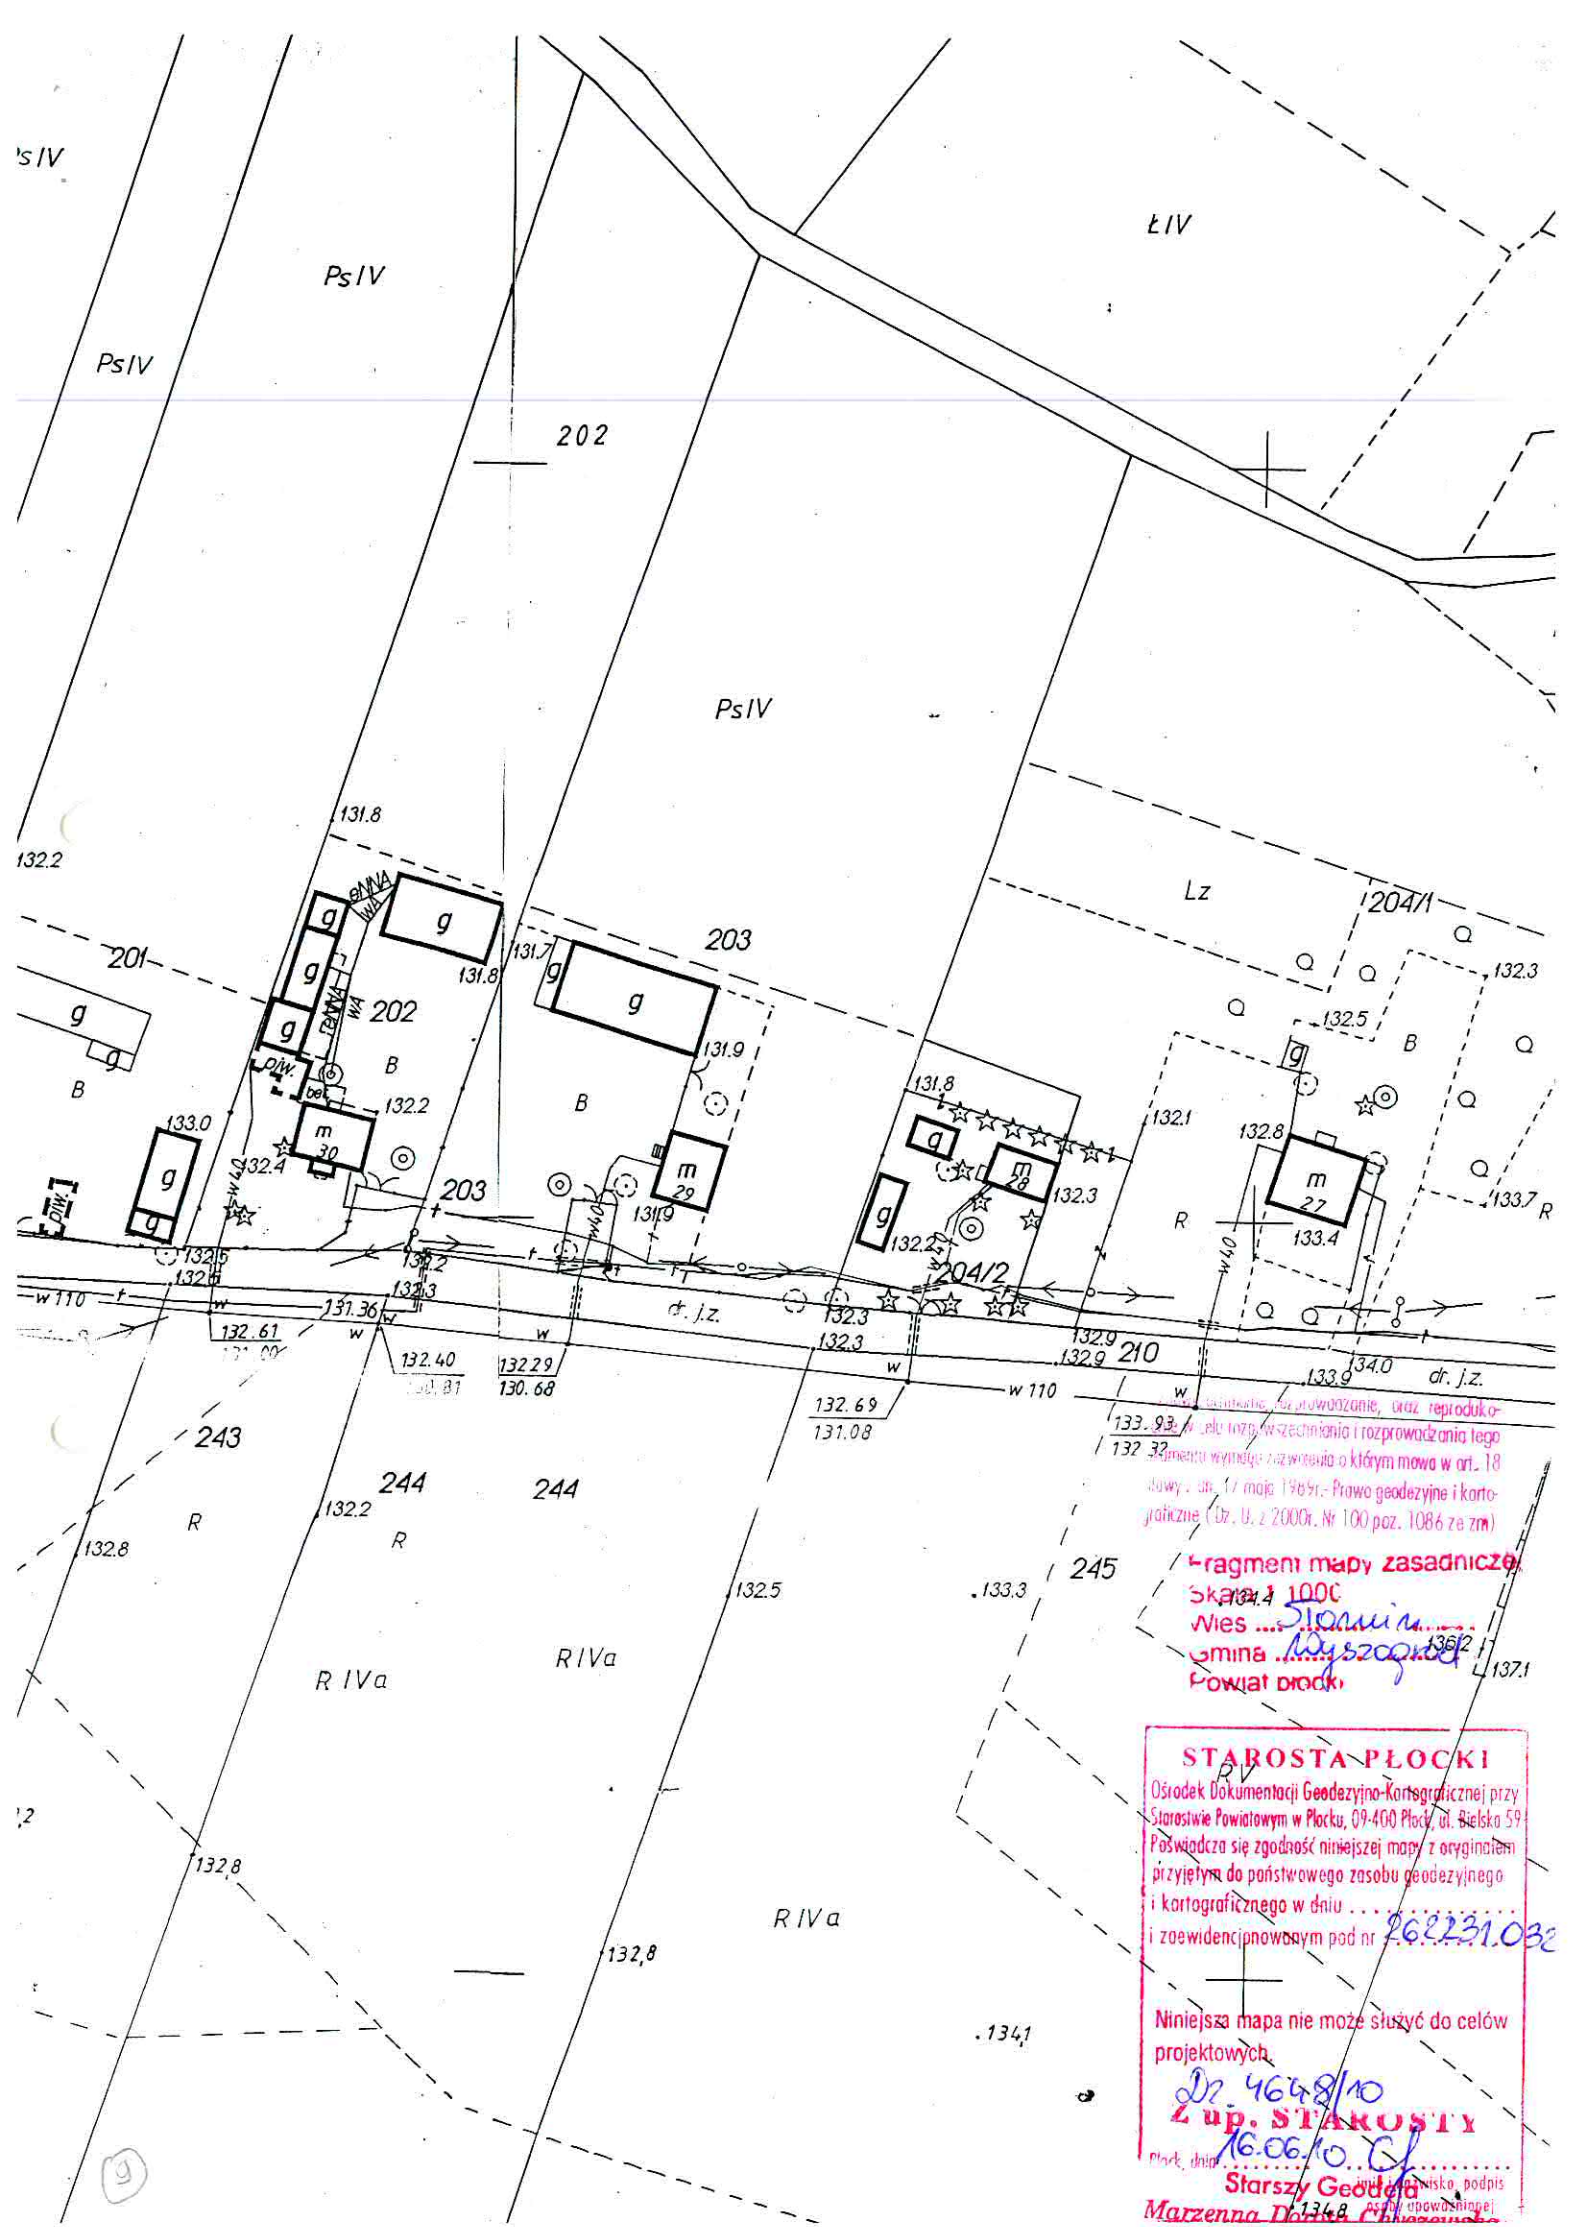

Fragment mapy zasadniczej
 Skala 1:1000
 Wiosna ... Stomil
 Gmina ... Wyszogród
 Powiat Plocki

STAROSTA PŁOCKI
 Ośrodek Dokumentacji Geodezyjno-Kartograficznej przy
 Starostwie Powiatowym w Płocku, 09-400 Płock, ul. Bielska 59
 Poświadczam zgodność niniejszej mapy z oryginałem
 przyjętym do państwowego zasobu geodezyjnego
 i kartograficznego w dniu ... 26.02.2010 ...
 i z ewidencjonowym pod nr ... 26.02.2010 ...
 Niniejsza mapa nie może służyć do celów
 projektowych.
 Dr. 4648/10
 Z up. STAROSTY
 16.06.10. Gf
 Płock, dnia ...
 Starszy Geodeta ...
 Marzena Dobosz

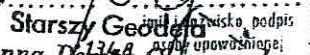

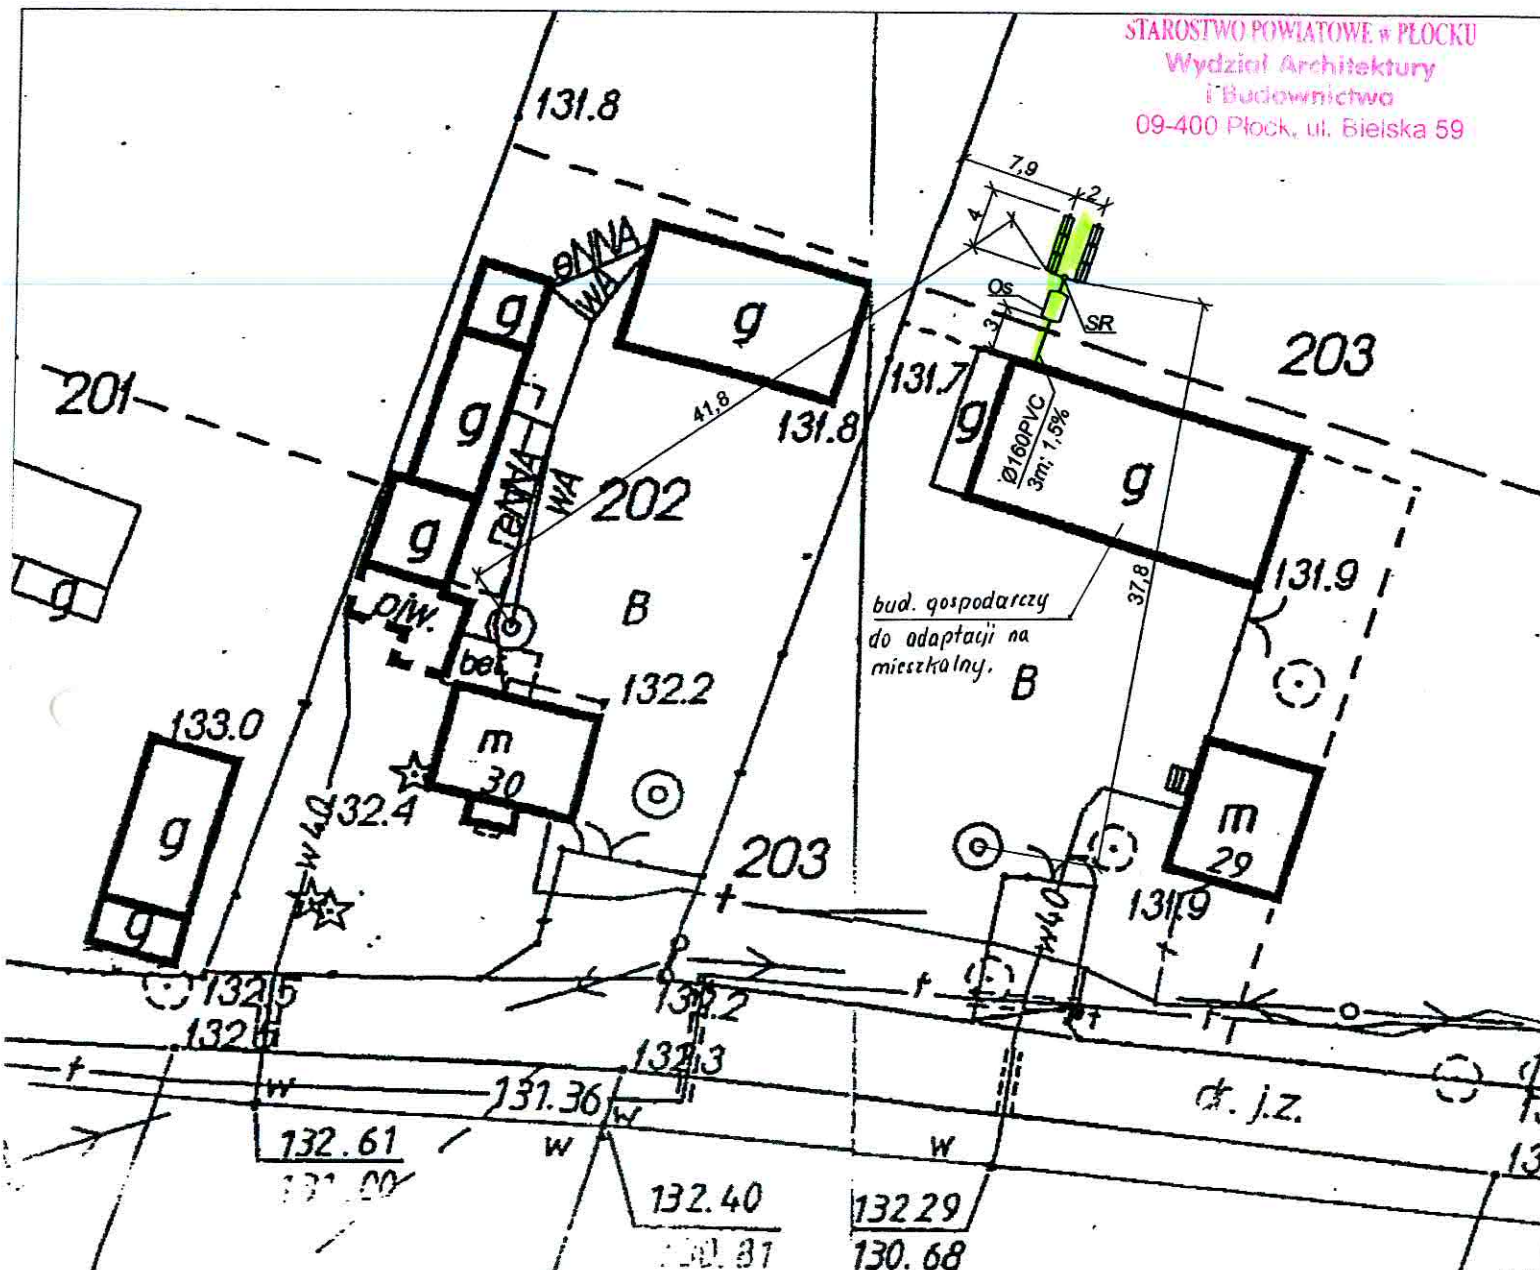

Wytyczne montażowe:

- wykonać wykop pod przykanalik od wyjścia z budynku
- na podsypce piaskowej gr 10cm ułożyć rurę Ø160PVC ze spadkiem 1,5%
- przy budynku wykonać odgałęzienie (trójnik 160/110) do wywiewki zewnętrznej
- po ścianie zewnętrznej przeprowadzić pion went. Ø110PCV i zakończyć wywiewką Ø110
- wywiewkę wyprowadzić min 0,6m ponad najwyższe okno
- wykonać wykop pod zbiornik, ze skarpami, dno wypoziomować
- na dnie wykonać podsypkę piaskową grubości ok 10cm
- ustawić zbiornik, wypoziomować i napełniać wodą z jednoczesnym obsypywaniem warstwami i zagęszczaniem;
- wykonać wykop pod pakiety drenażowe, studzienkę rozdzielczą i rurę od zbiornika do studzienki (głębokość wykopu ok 50cm poniżej posadowienia rur drenażowych)
- wykonać podsypkę z drobnego żwiru 8-16mm grubość 30cm;
- ułożyć pakiety drenażowe ze spadkiem 0,5%
- ciągi zakończyć wywiewkami wyprowadzonymi min 0,5m nad teren
- pakiety obsypać żwirem j.w. do wys. posadowienia rury
- nad rurą ułożyć geowłókninę i dokonać zasypki do poziomu terenu
- nadmiar ziemi rozpląnować




R IVa

R IVa

mgr inż. Bogdan Tyburski
upr. bud. nr 11/98
do projektowania bez ograniczeń
w specjalności inżynierskiej w zakresie
inżynierii i urządzeń sanitarnych

Legenda:

OS - osadnik gnilny Premium 2000 litrów
SR - studzienka rozdzielcza
PAK - drenaż na pakietach rozszczepiających
skala 1:500

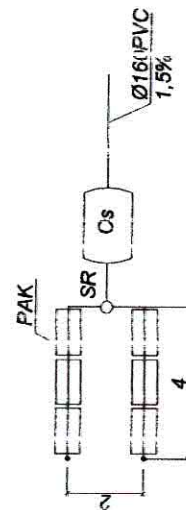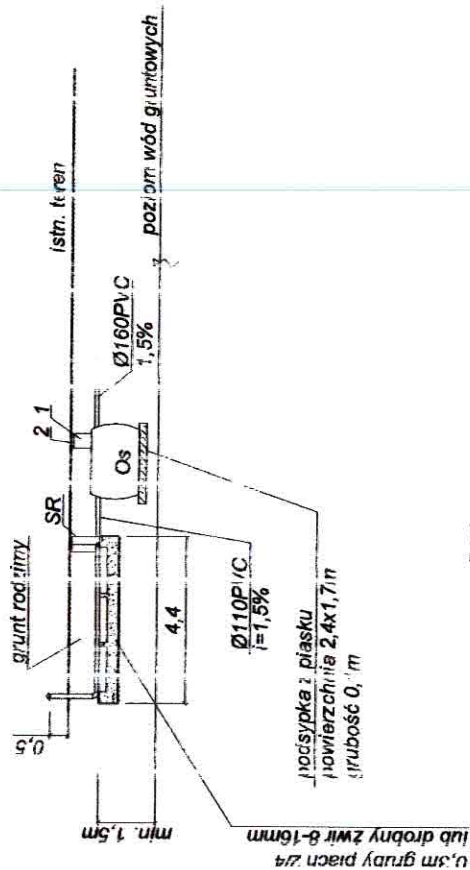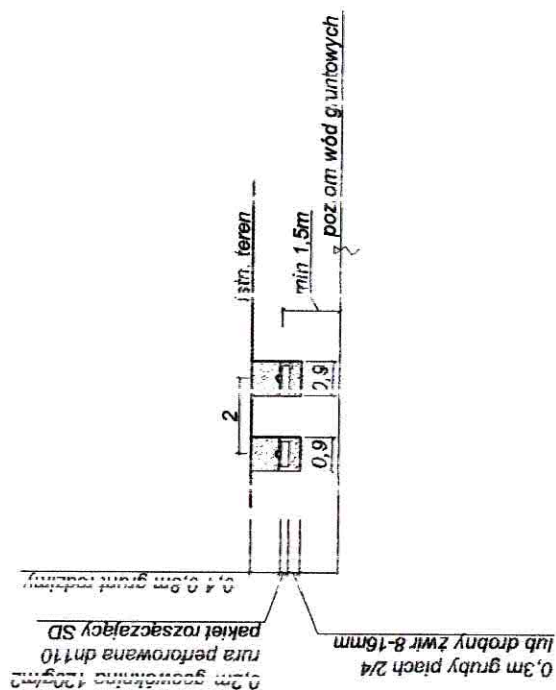

l.p. 9 dz.203
Kopeć Krystyna (Franciszek Czesława)
Słomian 29
PREMIUM PAK 200C litrów

1-nadstawka RVP 600 Premium 1 szt.
2-pokrywa RVP 600 Premium 1 szt.

Legenda :
OS - osadnik gnilny Premium 2000 litrów
SR - studzienka rozdzielcza
PAK - drenaż na pakietach rozszczepiających
skala 1:200

mgr inż. Bogdan Tyburski
Uprawnienia budowlane do projektowania
bez ograniczeń w specjalności:
instalacje, sieci i urządzenia sanitarne.
nr ewid. 1/98

ODGK przy Starostwie Powiatowym w Płocku
Ewidencja Gruntów i Budynków
09-400 Płock
ul. Bielska 59
Nr Kancelaryjny: ODGK II 7430/5734/10

Województwo
Powiat
Jednostka ewidencyjna
Obręb

mazowieckie
płocki
141915_5-WYSZOGRÓD - OBSZAR WIEJSKI
0014-SŁOMIN

WYPIS Z REJESTRU GRUNTÓW

JEDNOSTKA REJESTROWA : **G140**

WŁAŚCICIELE

właściciel :

udział: 1/1 ZIELIŃSKA JOANNA AGNIESZKA (STANISŁAW,ZOFIA)
zam: SŁOMIN 52

GRUNTY

Oznaczenie działki		Bliższe określenie położenia	Określenie konturów - użytków i klas gleboznawczych		POWIERZCHNIA w ha		Numer księgi wieczystej lub oznaczenie innych dokumentów
Arkusz	Nr Działki		opis	oznacz.	użytków i klas	działki	
1	2/1		grunty orne	RIIIb	0.7757	5.0136	KW 70141
			grunty orne	RIVa	3.3779		
			grunty orne	RIVb	0.6800		
			grunty zadrzewione	Lz-RIVb	0.1800		
Identyfikator działki: 141915_5.0014.2/1							
1	36/1		grunty orne	RII	0.38	4.80	KW 70141
			Uż.rolne zabudowane	B-RIIIa	0.11		
			grunty orne	RIIIa	3.96		
			grunty orne	RIIIb	0.23		
			rowy	W	0.12		
Identyfikator działki: 141915_5.0014.36/1							
2	66		grunty orne	RIIIa	0.29	0.55	KW 70141
			pastwiska trwałe	PsIII	0.26		
Identyfikator działki: 141915_5.0014.66							
2	67/2		grunty orne	RIIIa	2.23	5.44	KW 70141
			grunty orne	RIIIb	0.61		
			grunty orne	RIVa	0.45		
			grunty orne	RIVb	0.09		
			Uż.rolne zabudowane	B-RV	0.31		
			grunty orne	RV	1.42		
			pastwiska trwałe	PsIII	0.33		
Identyfikator działki: 141915_5.0014.67/2							
2	68		grunty orne	RIIIa	1.60	1.81	PL1P/00091276/4
			pastwiska trwałe	PsIII	0.21		
Identyfikator działki: 141915_5.0014.68							

Razem powierzchnia: 17.6122 ha

Dokument niniejszy nie zawiera wartości informacyjnych

Razem powierzchnia: **17.6136 ha**, słownie: sto siedemdziesiąt sześć tysięcy sto trzydzieści sześć m²

Uwaga do działki: 2/1, arkusz: 1
AN 2504/02 Z DNIA 6.05.2002

Uwaga do działki: 36/1, arkusz: 1
AN 2504/02 Z DNIA 6.04.2002

Uwaga do działki: 66, arkusz: 2
AN 2504/02 Z DNIA 6.04.2002

Uwaga do działki: 67/2, arkusz: 2
AN 2504/02 Z DNIA 6.04.2002

Uwaga do działki: 68, arkusz: 2
AN 7191/04 Z DNIA 12.11.2004

Sporządzono według stanu rejestru z dnia: **2010-06-04**, sporządził(a): KARBOWNIK BOŻENA

Dokument niniejszy jest wypisem z opisowych danych ewidencji gruntów i budynków i jest przeznaczony do dokonywania wpisu w księdze wieczystej.

Dokument niniejszy nie zawiera
zyszczeń informacji określonych
w Rozporządzeniu Ministra Rozwoju
Regionalnego i Budownictwa w sprawie
ewidencji gruntów i budynków
z dn. 29.03.2001r. (Dz.Ust.38p.454§86 ust.1)

Z up. STAROSTY

Starszy Geodeta
Zdzisław Szarnocki



Fragment mapy zasadanicej
Skala 1:1000
W/ies ...
gmina ...
Gmina Plock

Rozpowszechnienie, rozprowadzanie, reprodukcja
wzrost w celu rozpowszechnienia i rozprowadzania tego
dokumentu wyłączone z zakresu ochrony praw autorskich w art. 17
ustawy z dnia 17 maja 1989r. - Prawo o ochronie i kartografii
graficznej (Dz. U. z 2000r. Nr 100 poz. 1086 z późn. zmianami)

STAROSTA PŁOCKI

Osrodek Dokumentacji Geodezyjno-Kartograficznej przy
Starostwie Powiatowym w Plocku, 09-400 Plock, ul. Bialostka 59
Powinno się zgodzić niniejszej kopii z oryginałem
przejętym do państwowego zasobu geodezyjnego
kartograficznego w dniu ...

262.213.222
262.213.224
RVb

Niniejsza mapa nie może służyć do celów
projektowych.


Dr. 434310

4.0.6.10

Z up. STAROSTA

główny inżynier

RV Starszy Geodeta
Marekna Dorota Chyżewska

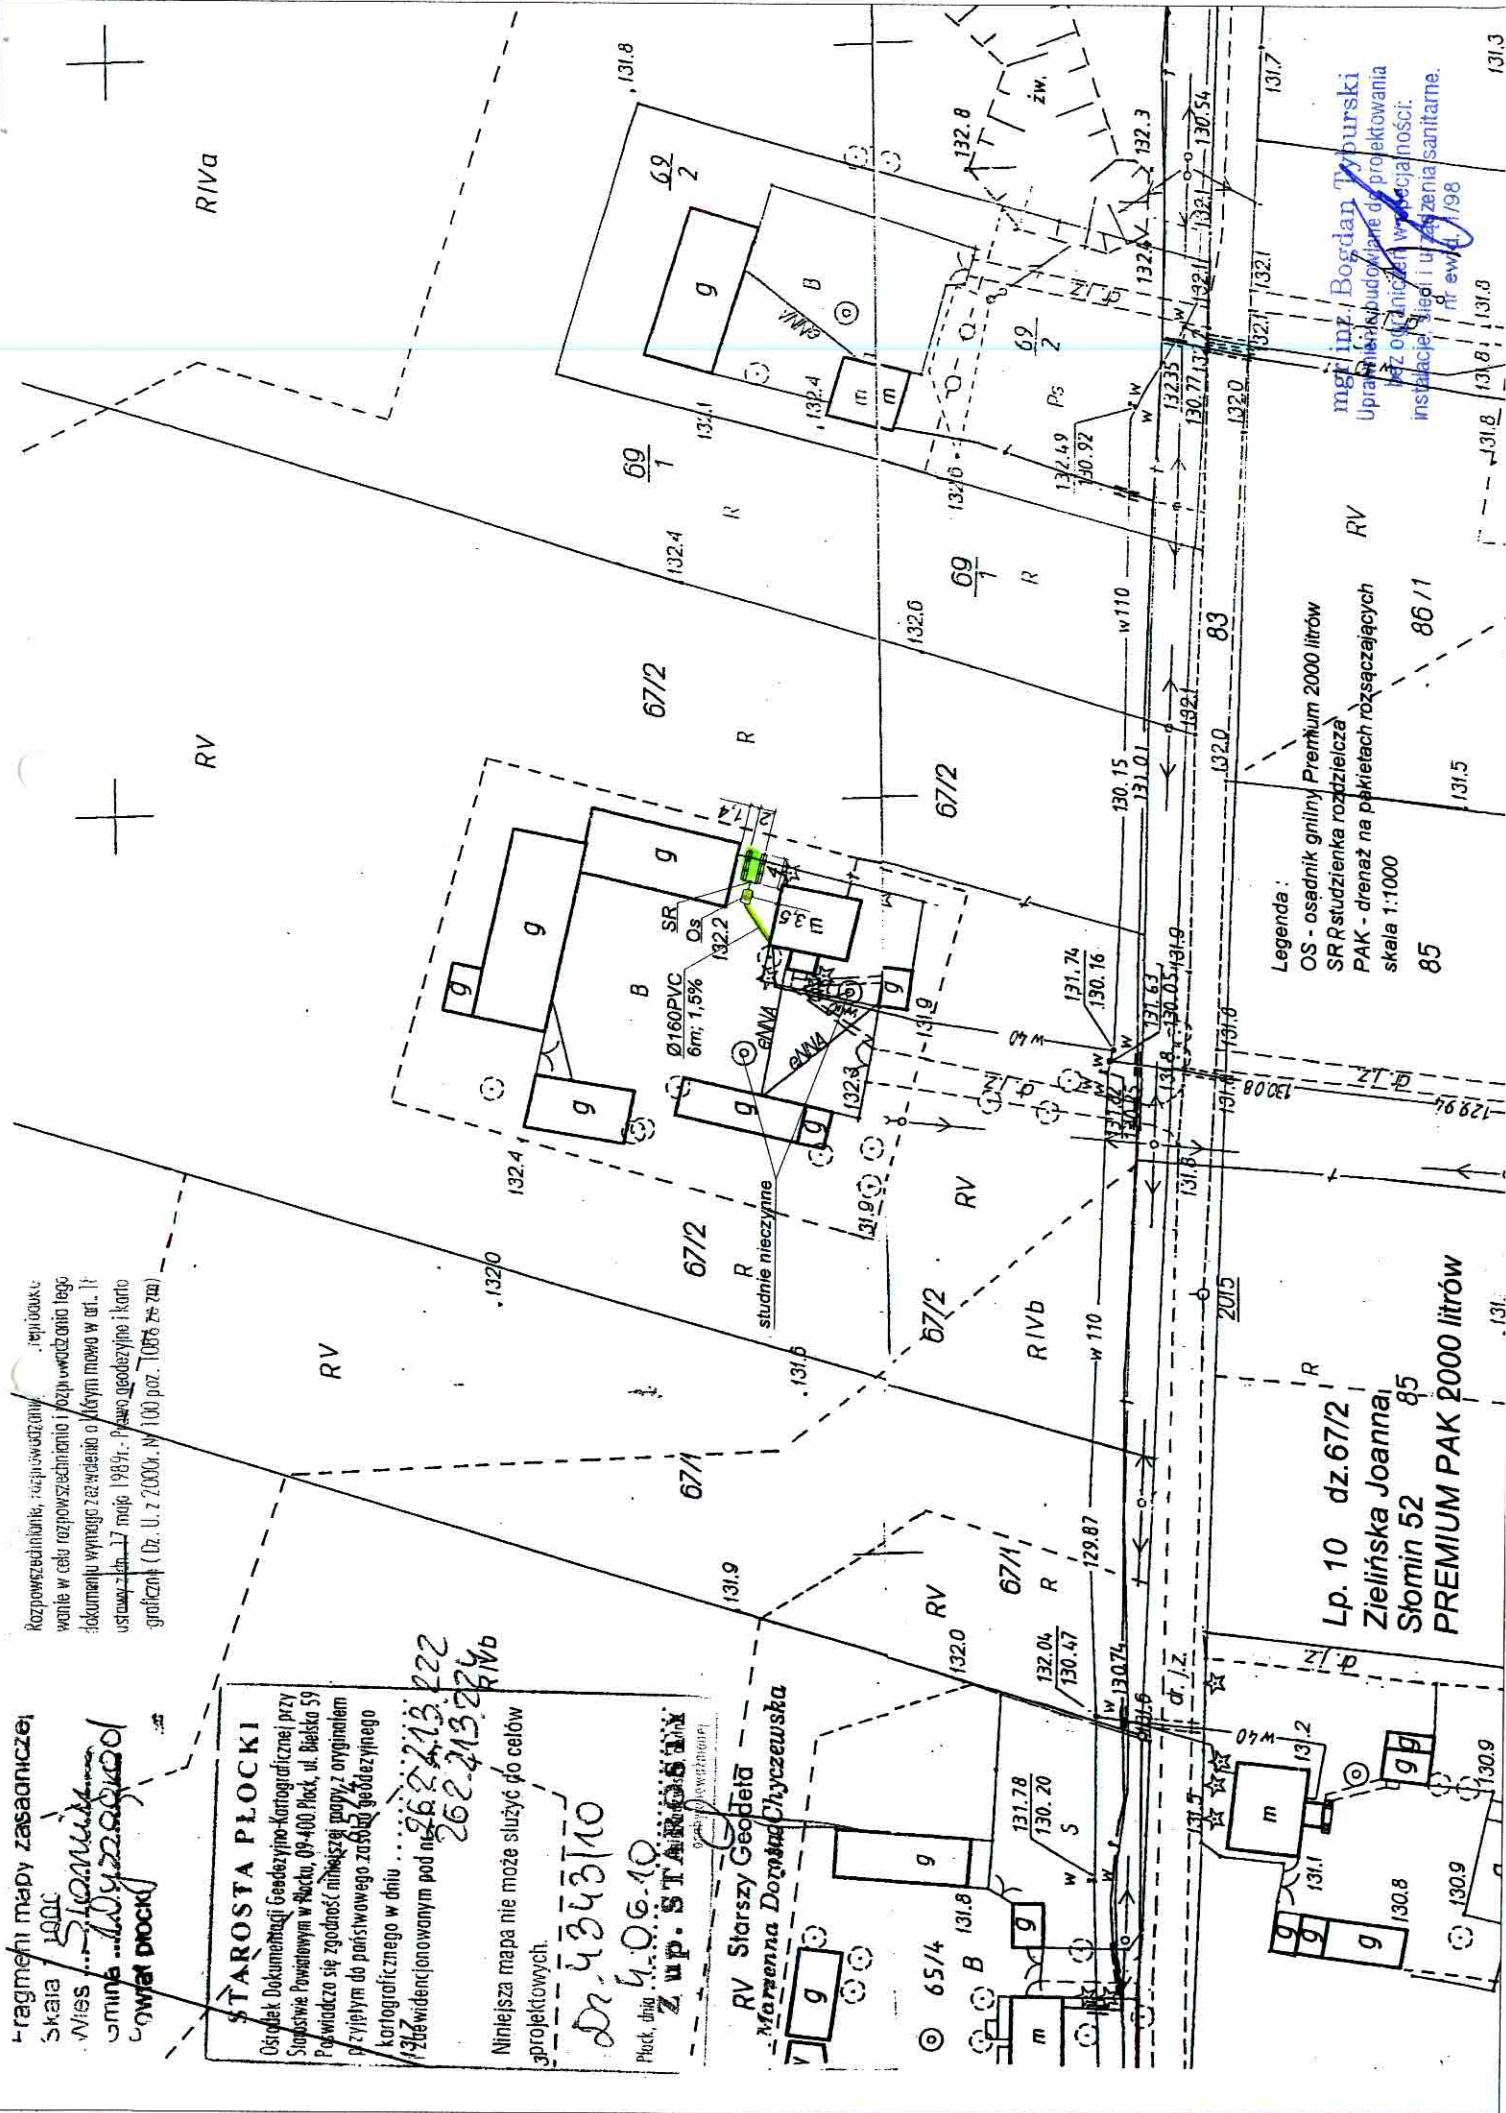

Legenda:
OS - osadnik glinny Premium 2000 litrów
SR - studzienka rozdzielcza
PAK - drenaż na powierzchniach
skala 1:1000
85

Lp. 10 dz. 67/2
Zielińska Joanna,
Słomina 52
PREMIUM PAK 2000 litrów

mgr inż. Bogdan Tyburski
Urząd Miejski w Plocku
Wydział Geodezji i Urbanistyki
Instalacje Sanitarne
R. ew. 1/98

mgr inż. Bogdan Tyurski
Uprawnienia budowlane do projektowania
bez ograniczeń w specjalności:
instalacje, sieci i urządzenia sanitarne.
nr ewid. 1/98






- dokonać odkrytki istniejącego przykanalika
- istniejące szambo zlikwidować (w gestii właściciela nieruchomości)
- wykonać wykop pod przykanalik od istniejącego wyjścia z budynku
- na podspęcie płaskowej gr. 10cm ułożyć rurę Ø160PVC ze spadkiem 1,5%
- przy budynku wykonać odgałęzienie (trojnik 160/140) do wywiewki zewnętrznej
- po ścianie ze skarpą zająć poprowadzić pion went. Ø 10PCV i zakończyć wywiewką Ø110
- wywiewkę wykonać min 0,6m ponad najwyższe położony obiekt
- wykonać wykop pod zbiornik, ze skarpami, dno wypoziomować
- na dnie wykonać podsypkę płaskową grubości ok 10cm
- ustawić zbiornik, wypoziomować i napełniać wodą z jednocz. R
- obsuwaniem warstwami i zagęszczaniem;
- wykonać wykop pod pakiety drenażowe , stuzienkę rozdzielczą i rurę odzbiornika do s
- (głębokość wykupu ok 50cm poniżej posadowienia rur drenażskich
- wykonać podsypkę z drobnoziarnistego żwiru o średniej grubości 30cm;
- ułożyć pakiety drenażowe ze spadkiem 0,5%
- ciągi zakończyć wywiewkami wprowadzonymi min 0,5m nad teren
- pakiety obsypać żwirtem i w. do wys. posadowienia rury
- nad rurą ułożyć geowłókninę i dokonać łasyki do poziomu terenu
- Wadmiar ziemi rozplantować

Legenda:

OS - oładnik gnilny Premium 2000 litrów
SR - studzienka rozdzielcza
PAK - drenaż na pakietach rozciągających
skala 1:500

67/14 Lp. 10 dz.67/2
Zielińska Joanna
R / Słomin 52
PREMIUM PAK 2

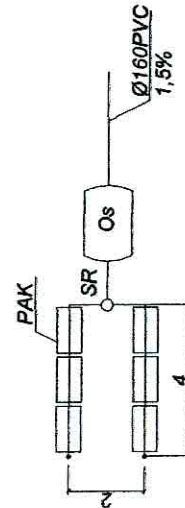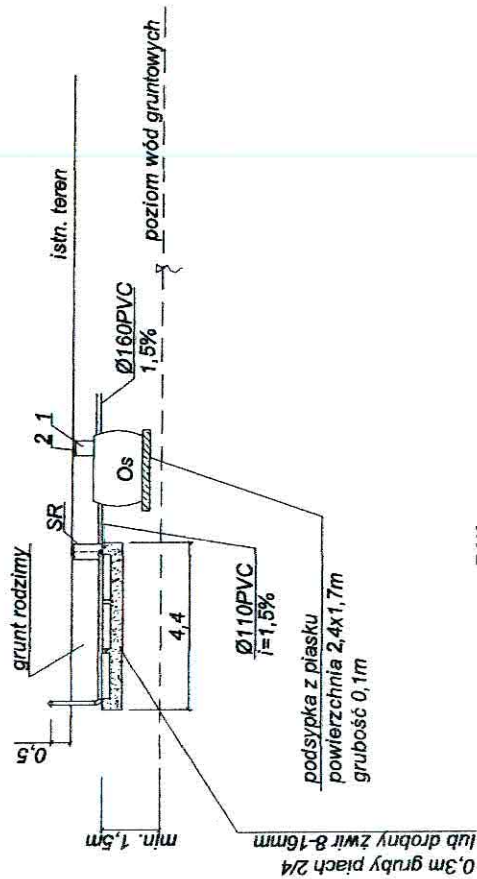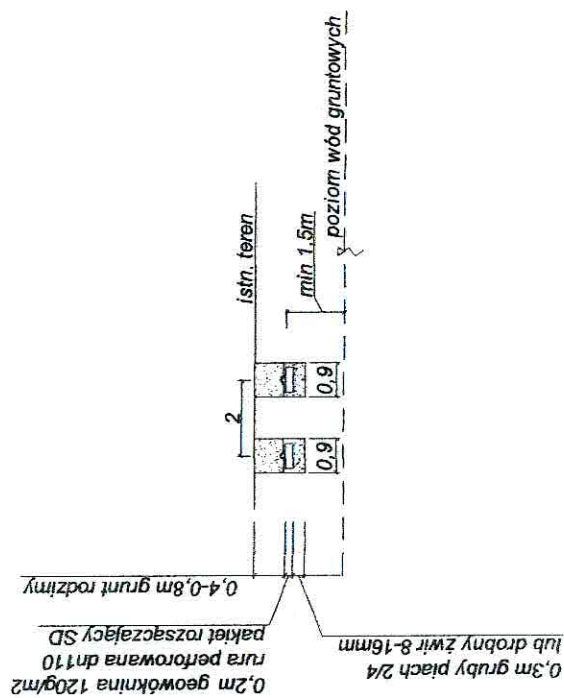

Lp. 10 dz.67/2
Zielińska Joanna
Słomin 52
PREMIUM PAK 2000 litrów

1-nadstawka RVP 600 Premium 1szt.
2-pokrywa RVP 600 Premium 1szt.

Legenda :
OS - osadnik gniliny Premium 2000 litrów
SR - studzienka rozdzielcza
PAK - drenaż na pakietach rozszczepiających
skala 1:200

mgr inż. Bogdan Tyburski
Uprawnienia budowlane do projektowania
bez ograniczeń w specjalności:
instalacje, sieci i urządzenia sanitarne.
nr ewid. 1/98