

RAKOWO
Gmina Wyszogród

ODGK przy Starostwie Powiatowym w Płocku
Ewidencja Gruntów i Budynków
09-400 Płock
ul. Bielska 59
Nr Kancelaryjny: ODGKII7430/7508/10

Województwo
Powiat
Jednostka ewidencyjna
Obręb

mazowieckie
płocki
141915_5-WYSZOGRÓD - OBSZAR WIEJSKI
0011-RAKOWO

WYPIS Z REJESTRU GRUNTÓW

JEDNOSTKA REJESTROWA : **G9**

WŁAŚCICIELE

właściciel :

udział: 1/1 KOWALSKA KATARZYNA IWONA (STANISŁAW, WANDA)
zam: 09-460 MAŁA WIEŚ, RAKOWO 58
oraz mąż KOWALSKI WIESŁAW (BENEDYKT, BARBARA)
zam: 09-460 MAŁA WIEŚ, RAKOWO 58

GRUNTY

Oznaczenie działki		Bliższe określenie położenia	Określenie konturów - użytków i klas gleboznawczych		POWIERZCHNIA w ha		Numer księgi wieczystej lub oznaczenie innych dokumentów
Arkusz	Nr Działki		opis	oznacz.	użytków i klas	działki	
2	228		grunty orne	R-RIVb	0.04	2.08	PL1P/00001618/7
			grunty orne	R-RV	1.00		
			Uż.rolne zabudowane	B-RV	0.07		
			Uż.rolne zabudowane	B-RVI	0.17		
			grunty orne	R-RVI	0.38		
			pastwiska trwałe	Ps-PsV	0.40		
			rowy	W	0.02		
Identyfikator działki: 141915_5.0011.228							
Razem powierzchnia: 2.08 ha, słownie: dwa ha, osiem set							

Identyfikator działki: 141915_5.0011.228

Razem powierzchnia: **2.08 ha**, słownie: dwa ha, osiem arów
cała jednostka: **9.20 ha**, słownie: dziewięć ha, dwadzieścia arów

Uwaga do działki: 228, arkusz: 2
AN 10546/05 Z DNIA 18.10.2005

Sporządzono według stanu rejestru z dnia: **2010-07-06**, sporządził(a): KARBOWNIK BOŻENA

Dokument niniejszy jest wypisem z opisowych danych ewidencji gruntów
i budynków i jest przeznaczony do dokonywania wpisu w księdze wieczystej.

Dokument niniejszy nie zawiera
wszystkich informacji określonych
w Rozporządzeniu Ministra Rozwoju
Regionalnego i Budownictwa w sprawie
ewidencji gruntów i budynków
z dn. 29.03.2001r. (Dz. Ust. 38p.454§86 ust.1)



Z up. STAROSTY
[Signature]
Starszy Geodeta
Aleksandra Wańtuchowicz

Łowiat drożdż



Marmonna Domita ^{osoby uprzywilejone!} *Marmonna*

Kopie rozpoznań, rozprawiania, oraz reprodukowanie w celu rozpowszechniania i rozprowadzania tego dokumentu wymaga zezwolenia o którym mowa w art. 18 ustawy z dn. 17 maja 1989r. Prawo geodezyjne i kartograficzne (Dz. U. z 2000r. Nr 100 poz. 1086 ze zm.)

Fragmenci mapy zasadniczej


Skala 1:1000

Wies Rakowo

Gmina Międzyrzecz

Powiat Plock

STAROSTWO POWIATOWE W PŁOCKU
Wydział Architektury
i Budownictwa
09-400 Plock, ul. Bielska 59

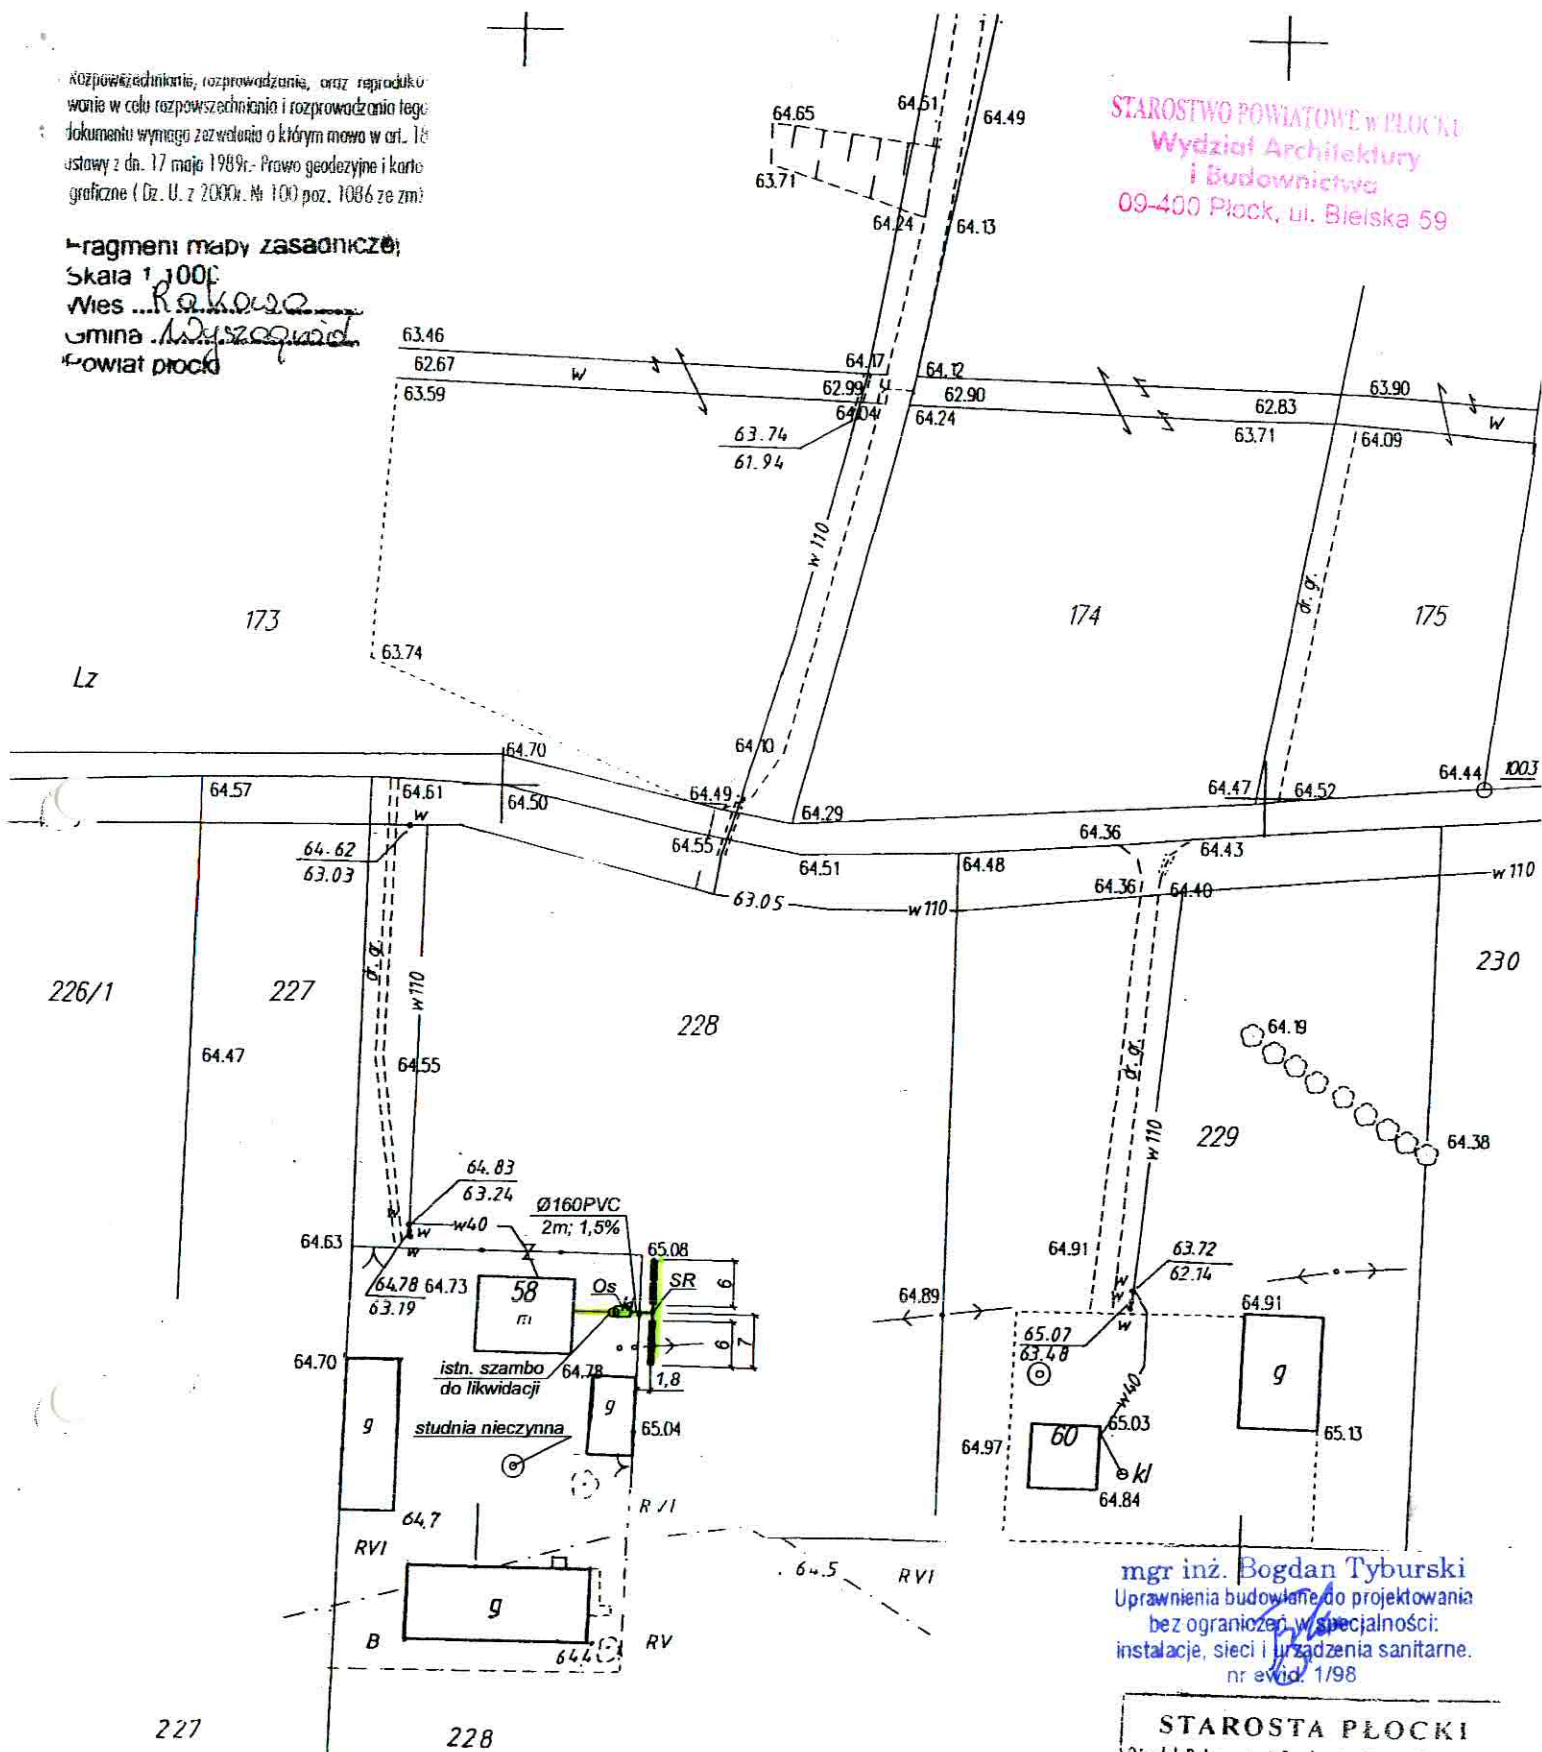


Legenda:
OS - osadnik gnilny Premium 3000 litrów
SR - studzienka rozdzielcza
PAK - drenaż na pakietach rozsączających
skala 1:1000

mgr inż. Bogdan Tyburski
Uprawnienia budowlane do projektowania
bez ograniczeń w specjalności:
instalacje, sieci i urządzenia sanitarne.
nr ewid. 1/98

STAROSTA PŁOCKI
Ośrodek Dokumentacji Geodezyjno-kartograficznej przy
Starostwie Powiatowym w Płocku, 09-400 Plock, ul. Bielska 59
Poświadczam zgodność niniejszej mapy z oryginałem
przyjętym do państwowego zasobu geodezyjnego
i kartograficznego w dniu ... 26.2.2014
i zaewidencjonowanym pod nr 262.322.014
Niniejsza mapa nie może służyć do celów
projektowych.
Dz. 5200/10
Z up. STAROSTY
Plock, dnia 6.02.10
Starszy Geodeta

Lp. 54 dz.228
Kowalska Katarzyna
Rakowo 58
PREMIUM PAK 3000 litrów

(54)

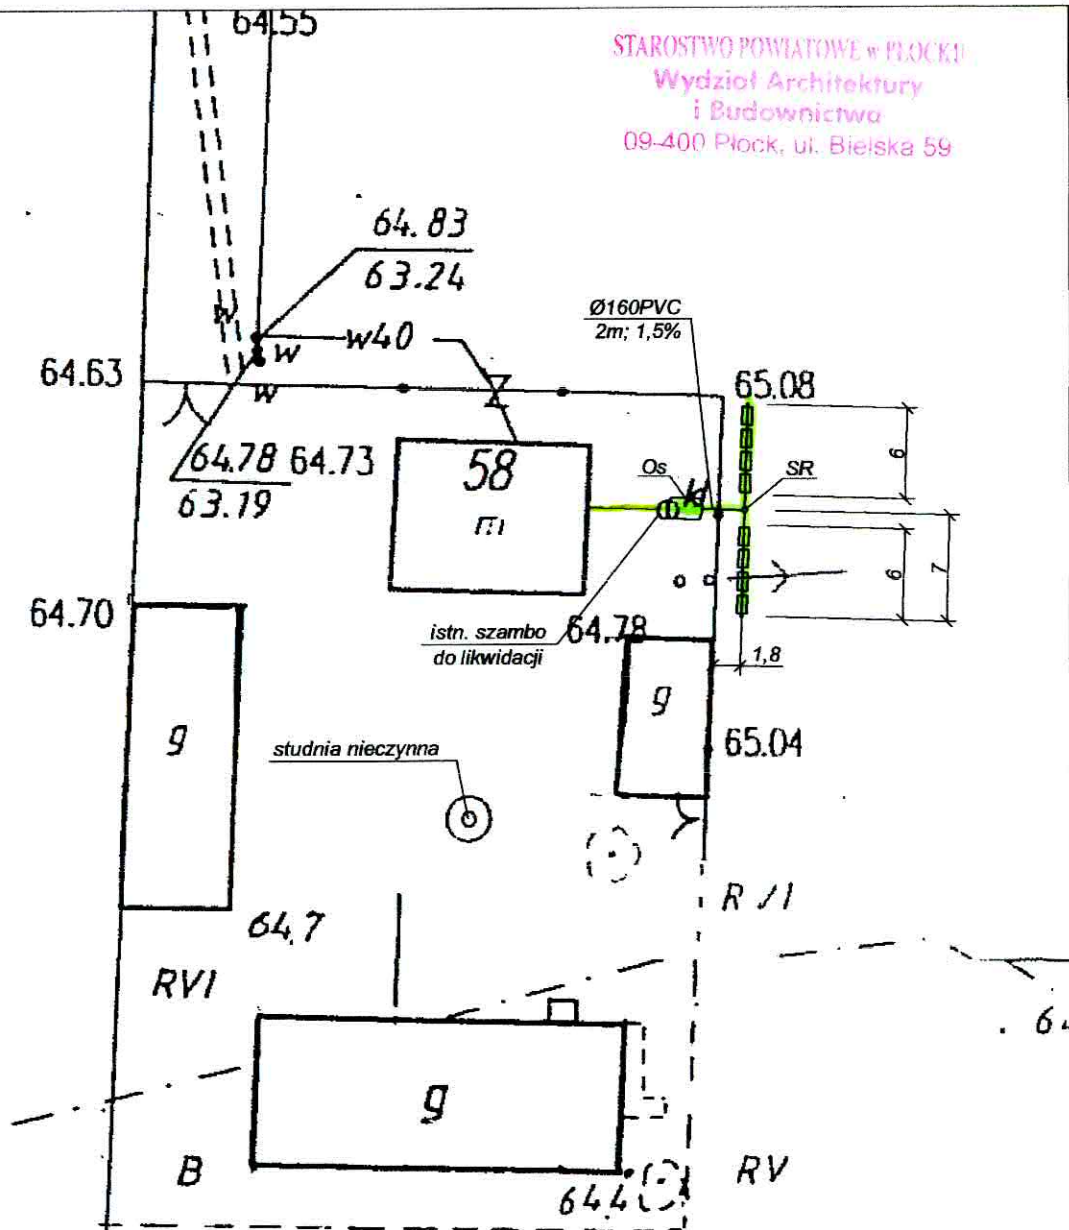

Wytyczne montażowe:

- dokonać odkrytki istniejącego przykanalika
- istniejące szambo zlikwidować w gestii właściciela nieruchomości
- wykonać wykop pod przykanalikę od istniejącego wyjścia z budynku
- na podsypce piaskowej gr 10cm ułożyć rurę Ø160PVC ze spadkiem 1,5%
- przy budynku wykonać odgałęzienie (trójnik 160/110) do wywiewki zewnętrznej
- po ścianie zewnętrznej poprowadzić pion went. Ø110PCV i zakończyć wywiewką Ø110
- wywiewkę wyprowadzić min 0,6m ponad najwyższą położoną oknem.
- wykonać wykop pod zbiornik, ze skarpami, dno wypoziomować
- na dnie wykonać podsypkę piaskową grubości ok 10cm
- ustawić zbiornik, wypoziomować i napędzić wodą z jednoczesnym obsypywaniem warstwami i zagęszczaniem;
- wykonać wykop pod pakiety drenażowe, studzienkę rozdzielczą i rurę od zbiornika do studzienki (głębokość wykopu ok 50cm poniżej posadowienia rur drenażowych)
- wykonać podsypkę z drobnego żwiru 8-16mm grubość 30cm;
- ułożyć pakiety drenażowe ze spadkiem 0,5%
- ciągi zakończyć wywiewkami wyprowadzonymi min 0,5m nad teren
- pakiety obsypać żwirem j.w. do wys. posadowienia rury
- nad rurą ułożyć geowłókninę i dokonać zasypki do poziomu terenu
- nadmiar ziemi rozplantować




mgr inż. Bogdan Tyburski
Uprawnienia budowlane do projektowania
bez ograniczeń w specjalności:
instalacje, sieci i urządzenia sanitarne.
nr ewid. 1/98

Legenda:

OS - osadnik gnilny Premium 3000 litrów
SR - studzienka rozdzielcza
PAK - drenaż na pakietach rozsączających
skala 1:500

Lp. 54 dz.228
Kowalska Katarzyna
Rakowo 58
PREMIUM PAK 3000 litrów

mgr inż. Bogdan Tyburski
Uprawnienia budowlane do projektowania
bez ograniczeń w specjalności:
instalacje, sieci i urządzenia sanitarne
nr 6140. 1/98

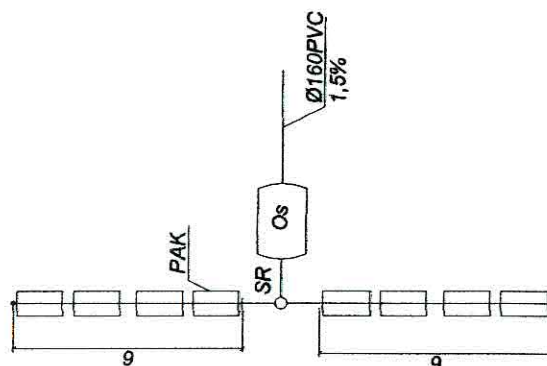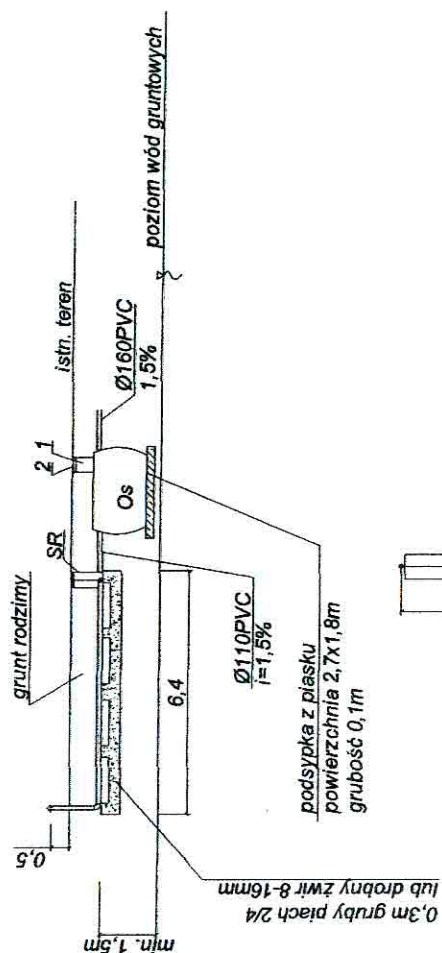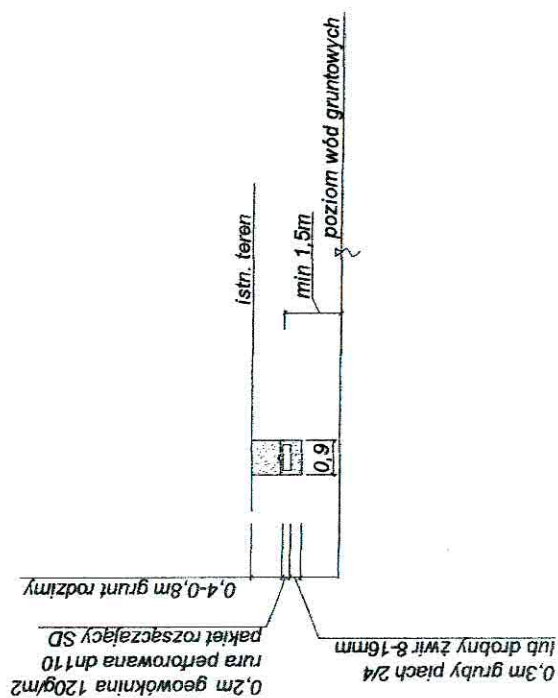

1-nadstawka RVP 600 Premium 1szt.
2-pokrywa RVP 600 Premium 1szt.

Lp. 54 dz.228
Kowalska Katarzyna
Rakowo 58
PREMIUM PAK 3000 litrów

ODGK przy Starostwie Powiatowym w Płocku
Ewidencja Gruntów i Budynków
09-400 Płock
ul. Bielska 59
Nr Kancelaryjny: ODGKII7430/7670/10

Województwo
Powiat
Jednostka ewidencyjna
Obręb

mazowieckie
płocki
141915_5-WYSZOGRÓD - OBSZAR WIEJSKI
0011-RAKOWO

WYPIS Z REJESTRU GRUNTÓW

JEDNOSTKA REJESTROWA : **G126** KW: **1612**

WŁAŚCICIELE

właściciel :

udział: 1/1 BABAŁA ZBIGNIEW (STANISŁAW, WANDA)
zam: 09-460 WYSZOGRÓD, RAKOWO 66

GRUNTY

Oznaczenie działki		Bliższe określenie położenia	Określenie konturów - użytków i klas gleboznawczych		POWIERZCHNIA w ha		Numer księgi wieczystej lub oznaczenie innych dokumentów
Arkusz	Nr Działki				użytków i klas	działki	
			opis	oznacz.			
2	179/2		Uż.rolne zabudowane	B-RIVa	0.08	7.63	KW 1612
			grunty orne	RIVa	0.44		
			Uż.rolne zabudowane	B-RIVb	0.22		
			grunty orne	RIVb	1.33		
			grunty zadrzewione	Lz-RIVb	0.07		
			grunty orne	RV	1.25		
			łąki trwałe	LV	0.29		
			pastwiska trwałe	PsIV	0.53		
			pastwiska trwałe	PsV	0.99		
			pastwiska trwałe	PsVI	0.67		
			las i grunty leśne	LsIV	1.38		
			las i grunty leśne	LsV	0.18		
			rowy	W	0.20		

Identyfikator działki: 141915_5.0011.179/2

Razem powierzchnia: 7.63 ha

Razem powierzchnia: **7.63 ha**, słownie: siedem ha, sześćdziesiąt trzy ary
cała jednostka: **7.93 ha**, słownie: siedem ha, dziewięćdziesiąt trzy ary

Uwaga do działki: 179/2, arkusz: 2
AN 6017/02 Z DNIA 25.11.2002


Sporządzono według stanu rejestru z dnia: **2010-07-13**, sporządził(a): KARBOWNIK BOŻENA

Dokument niniejszy jest wypisem z opisowych danych ewidencji gruntów
i budynków i jest przeznaczony do dokonywania wpisu w księdze wieczystej.

Dokument niniejszy nie zawiera
wszystkich informacji określonych
w Rozporządzeniu Ministra Rozwoju
Regionalnego i Budownictwa w sprawie
ewidencji gruntów i budynków
z dn. 29.03. 2001r. (Dz.Ust.38p.454§86 ust.1)



Z up. STAROSTY
Starszy Geodeta
Aleksandra Wańtuchowicz

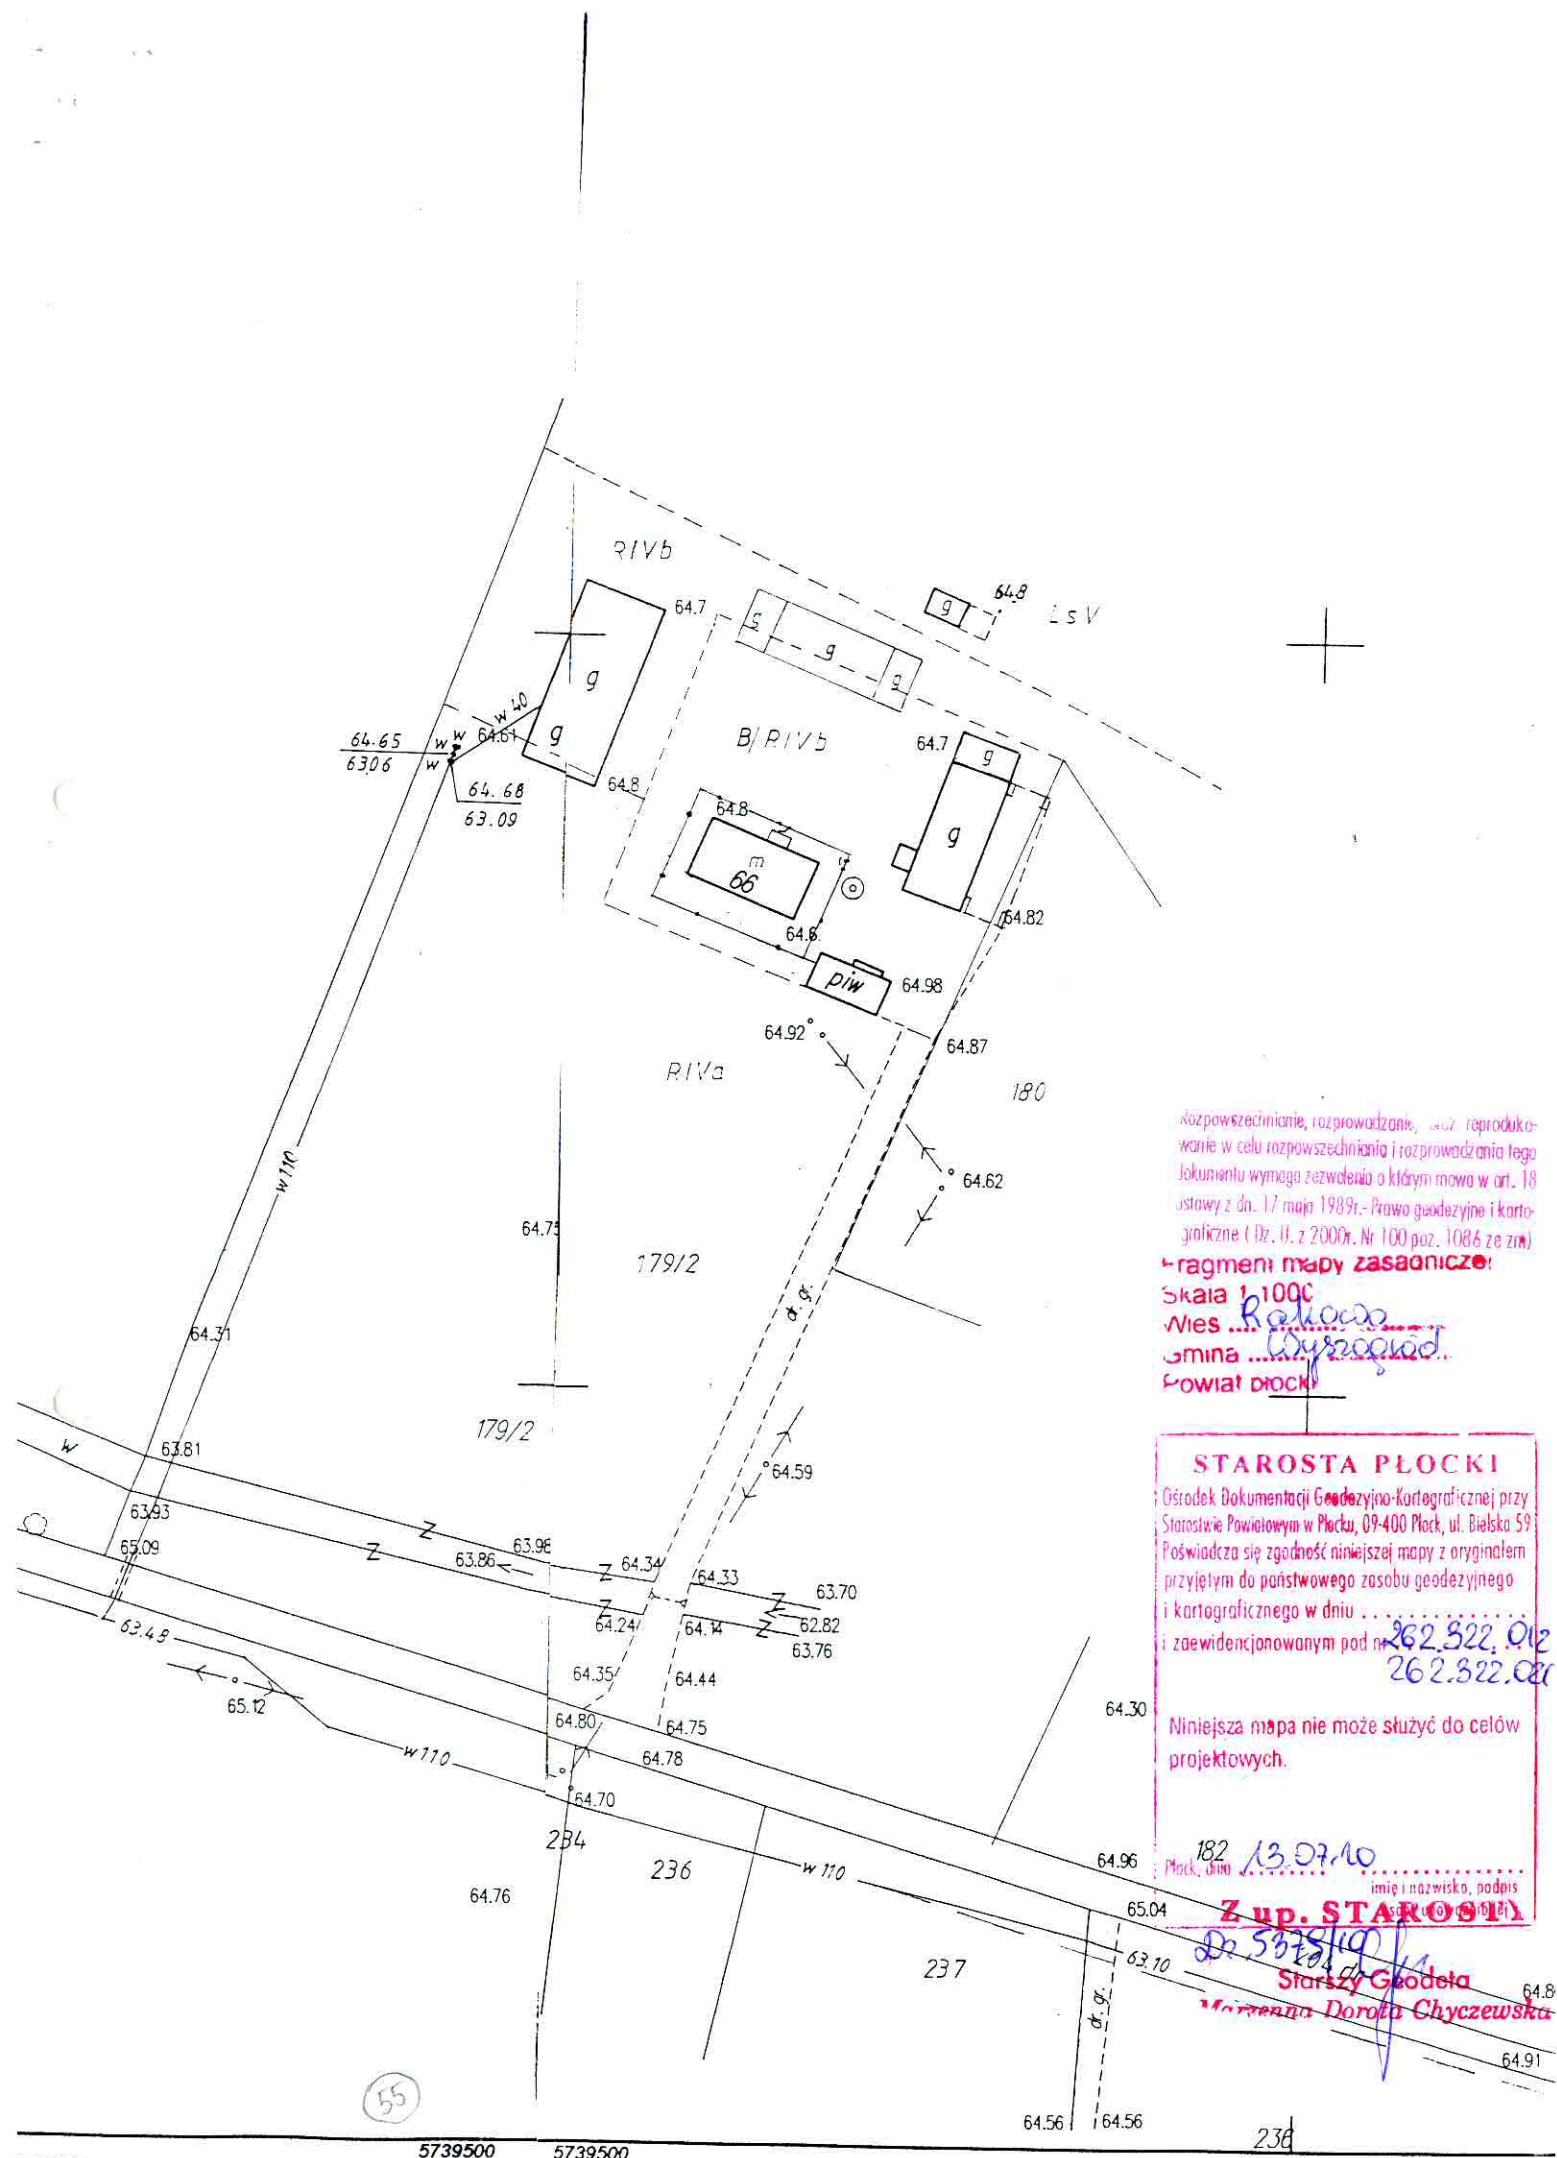

rozpowieszchnianie, rozprowadzanie, oraz reprodukowanie w celu rozpowieszchniania i rozprowadzania tego dokumentu wymaga zezwolenia o którym mowa w art. 18 ustawy z dn. 17 maja 1989r.- Prawo geodezyjne i kartograficzne (Dz. U. z 2000r. Nr 100 poz. 1086 ze zm.)

Fragment mapy zasadniczej

Skala 1:1000

Miejscowość Rakon

Gmina Wysocko

Powiat Plocki

STAROSTA PŁOCKI

Ośrodek Dokumentacji Geodezyjno-Kartograficznej przy Starostwie Powiatowym w Płocku, 09-400 Płock, ul. Bielska 59
Poświadczam zgodność niniejszej mapy z oryginałem przyjętym do państwowego zasobu geodezyjnego i kartograficznego w dniu 26.02.2012
i zaewidencjonowanym pod nr 262.322.002

Niniejsza mapa nie może służyć do celów projektowych.

Płock, dnia 13.07.10


imię i nazwisko, podpis

Z up. STAROSTA

Dr S. S. S. S.

Starszy Geodeta

Małgorzata Dorota Chyczewska

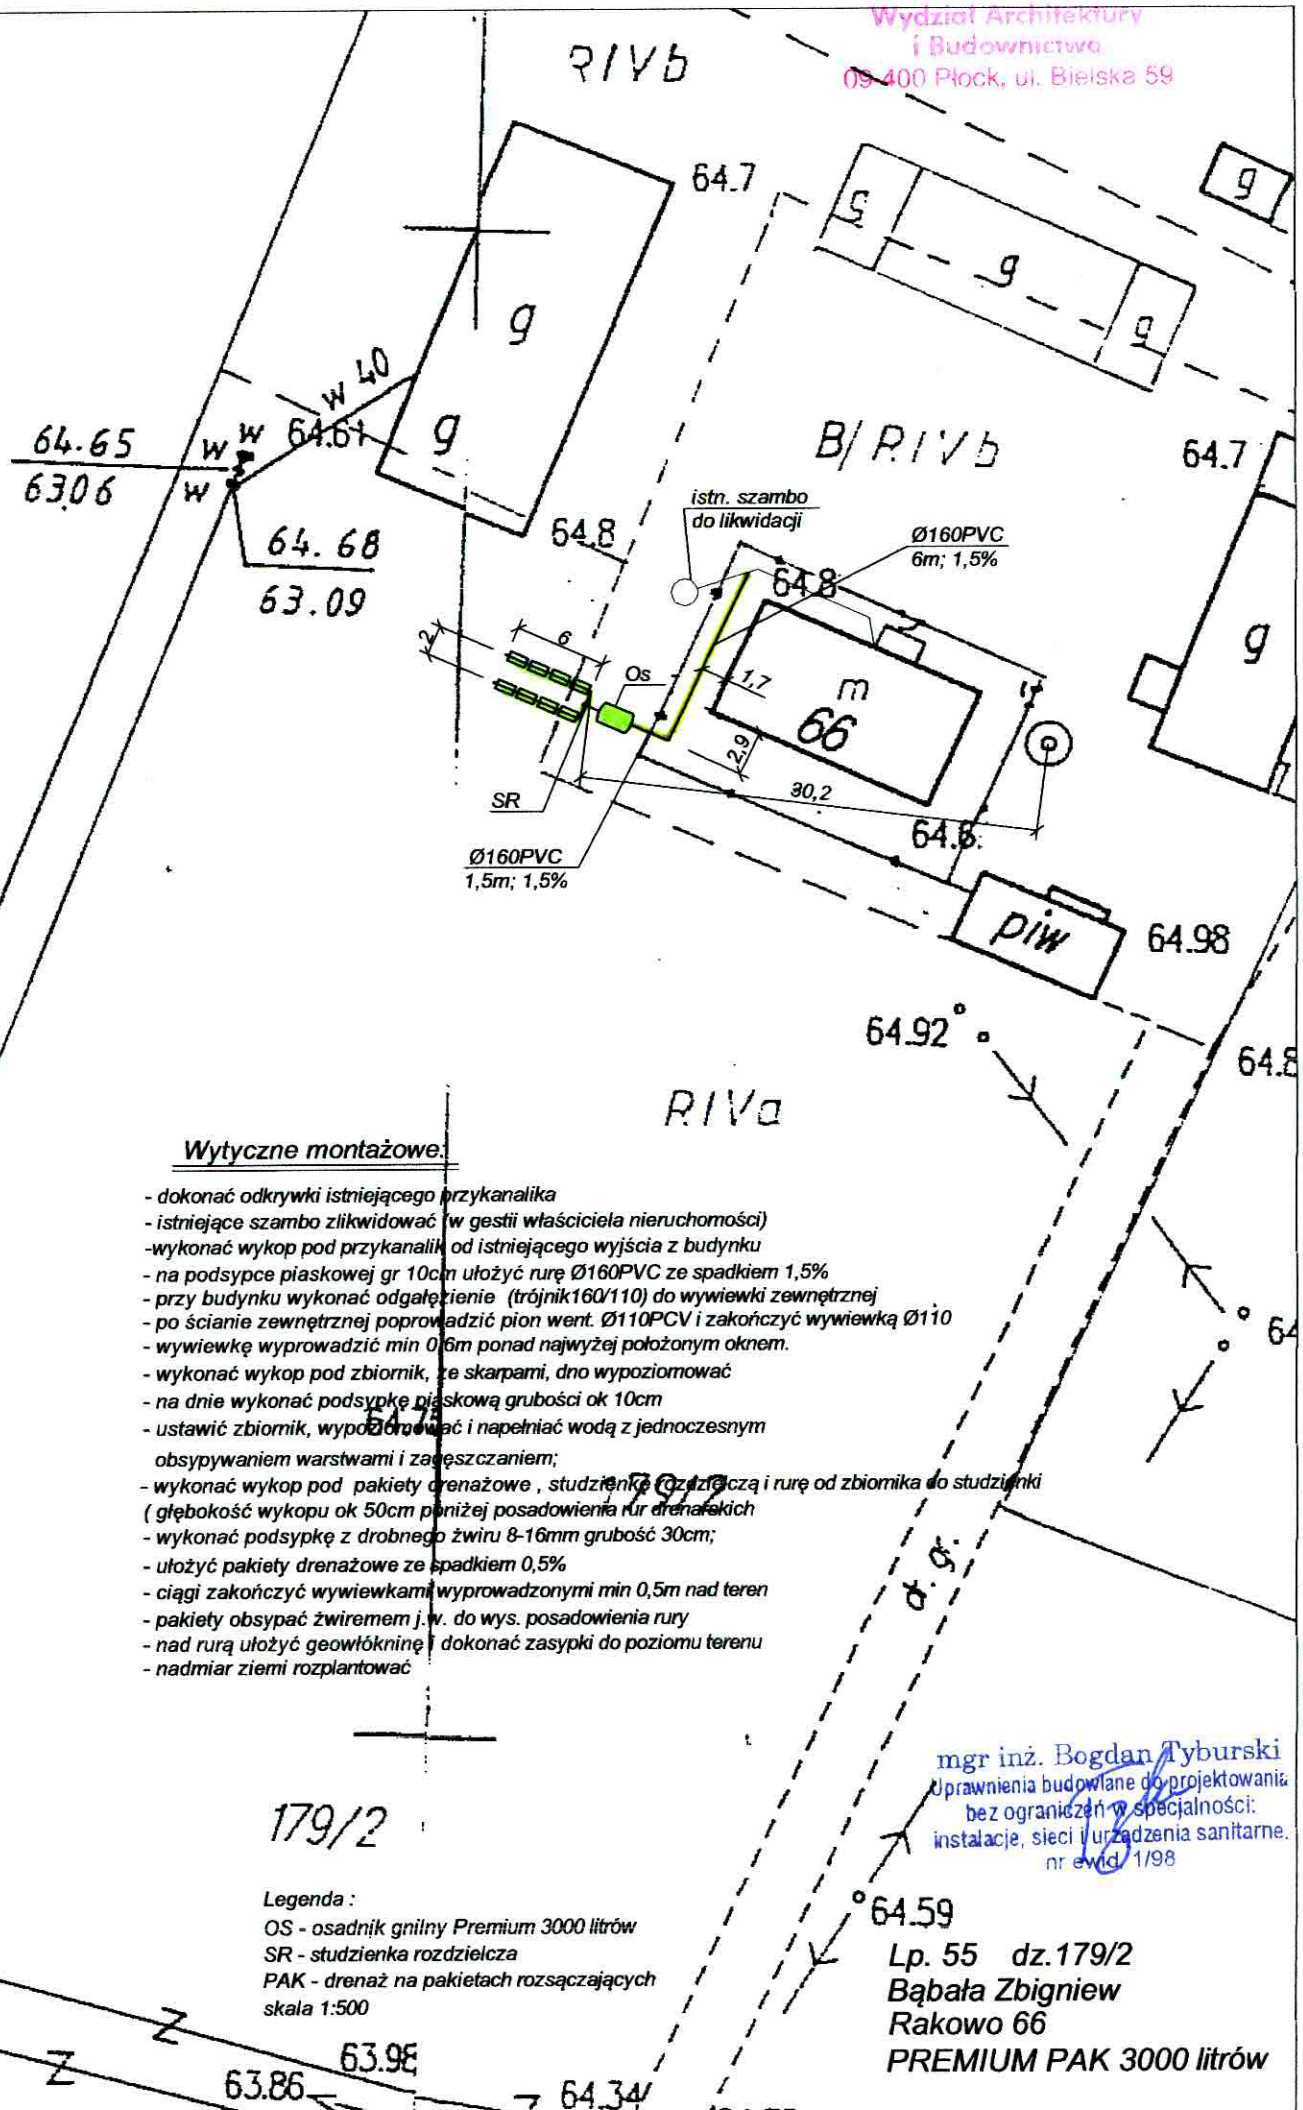

Wytyczne montażowe:




- dokonać odkrywki istniejącego przykanalika
- istniejące szambo zlikwidować (w gestii właściciela nieruchomości)
- wykonać wykop pod przykanalik od istniejącego wyjścia z budynku
- na podsypce piaskowej gr 10cm ułożyć rurę Ø160PVC ze spadkiem 1,5%
- przy budynku wykonać odgałęzienie (trójnik 160/110) do wywiewki zewnętrznej
- po ścianie zewnętrznej poprowadzić pion went. Ø110PCV i zakończyć wywiewką Ø110
- wywiewkę wyprowadzić min 0,6m ponad najwyższym położonym oknem.
- wykonać wykop pod zbiornik, ze skarpami, dno wypoziomować
- na dnie wykonać podsypkę piaskową grubości ok 10cm
- ustawić zbiornik, wypoziomować i napełniać wodą z jednoczesnym obsypywaniem warstwami i zagęszczaniem;
- wykonać wykop pod pakiety drenażowe, studzienkę rozdzielczą i rurę od zbiornika do studzienki (głębokość wykopu ok 50cm poniżej posadowienia rur drenażowych)
- wykonać podsypkę z drobnego żwiru 8-16mm grubość 30cm;
- ułożyć pakiety drenażowe ze spadkiem 0,5%
- ciągi zakończyć wywiewkami wyprowadzonymi min 0,5m nad teren
- pakiety obsypać żwirem j.w. do wys. posadowienia rury
- nad rurą ułożyć geowłókninę i dokonać zasyпки do poziomu terenu
- nadmiar ziemi rozpląnować

Legenda:

- OS - osadnik gnilny Premium 3000 litrów
- SR - studzienka rozdzielcza
- PAK - drenaż na pakietach rozsączających
- skala 1:500

mgr inż. Bogdan Tyburski
Uprawnienia budowlane do projektowania
bez ograniczeń w specjalności:
instalacje, sieci i urządzenia sanitarne.
nr ewid. 1/98

Lp. 55 dz.179/2
Bąbala Zbigniew
Rakowo 66
PREMIUM PAK 3000 litrów

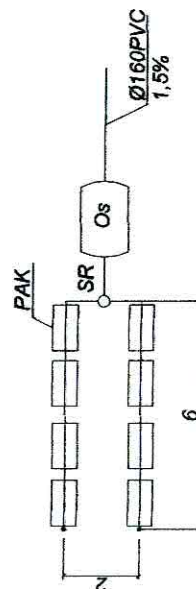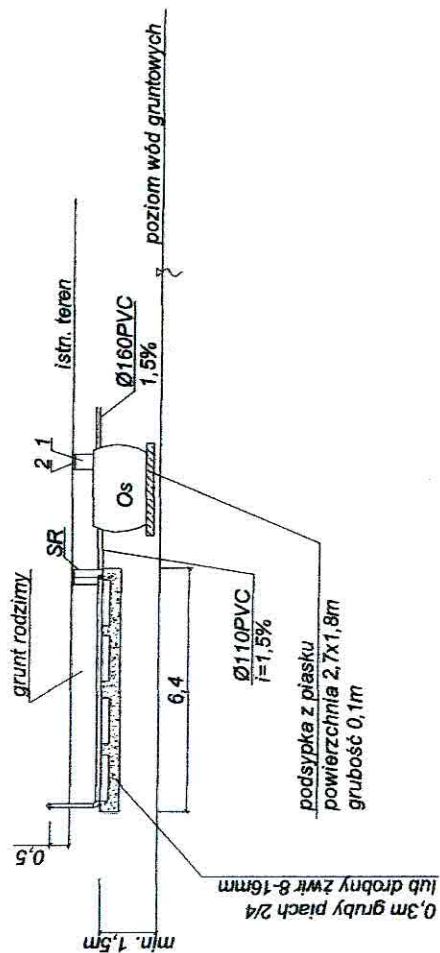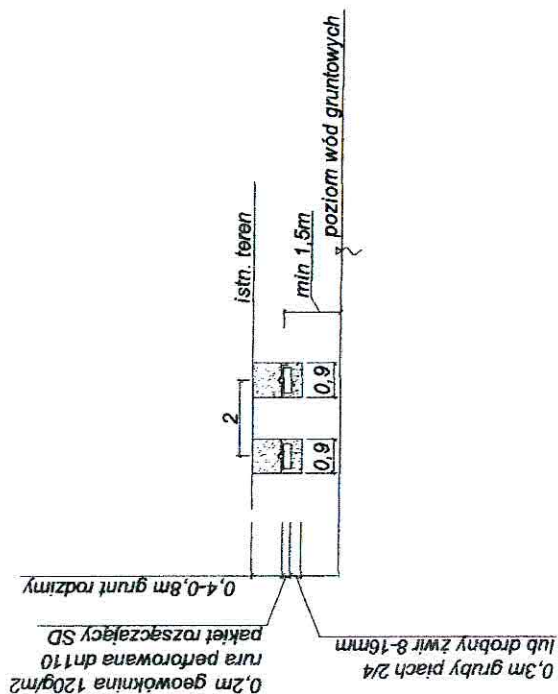

Legenda :
OS - osadnik glinny Premium 3000 litrów
SR - studzienka rozdzielcza
PAK - drenaż na pakietach rozszczepiających
skala 1:200

mgr inż. Bogdan Tyburski
Uprawnienia budowlane do projektowania
bez ograniczeń w specjalności:
instalacje, sieci i urządzenia sanitarne
nr ewid. 1/98

Lp. 55 dz. 179/2
Bąbata Zbigniew
Rakowo 66
PREMIUM PAK 3000 litrów

1-nadstawka RVP 600 Premium 1szt.
2-pokrywa RVP 600 Premium 1szt.

ODGK przy Starostwie Powiatowym w Płocku
Ewidencja Gruntów i Budynków
09-400 Płock
ul. Bielska 59
Nr Kancelaryjny: ODGKII7430/9758/10

Województwo mazowieckie
Powiat płocki
Jednostka ewidencyjna 141915_5-WYSZOGRÓD - OBSZAR WIEJSKI
Obręb 0011-RAKOWO

WYPIS Z REJESTRU GRUNTÓW

JEDNOSTKA REJESTROWA : **G183**

WŁAŚCICIELE

właściciel :

udział: 1/1 RYNKIEWICZ ADAM PIOTR (TADEUSZ, MIECZYŚLAWA)

zam: 09-450 WYSZOGRÓD, RAKOWO 19

GRUNTY

Oznaczenie działki		Bliższe określenie położenia	Określenie konturów - użytków i klas gleboznawczych		POWIERZCHNIA w ha		Numer księgi wieczystej lub oznaczenie innych dokumentów
Arkusz	Nr Działki		opis	oznacz.	użytków i klas	działki	
1	98/3		grunty orne	R-RIVa	2.95	9.43	PL1P/00101118/3
			grunty orne	R-RIVb	1.96		
			grunty orne	R-RV	1.42		
			Uż.rolne zabudowane	B-RV	0.41		
			pastwiska trwałe	Ps-PsIV	2.52		
			nieużytki	N	0.17		
Identyfikator działki: 141915_5.0011.98/3							

Identyfikator działki: 141915_5.0011.98/3

Razem powierzchnia: **9.43 ha**, słownie: dziewięć ha, czterdzieści trzy ary

cała jednostka: **37.3969 ha**, słownie: trzysta siedemdziesiąt trzy tysiące dziewięćset sześćdziesiąt dziewięć m²

Uwaga do działki: 98/3, arkusz: 1

AN 4935/06 Z DNIA 20.09.2006R.

Sporządzono według stanu rejestru z dnia: **2010-07-27**, sporządził(a): KARBOWNIK BOŻENA


Dokument niniejszy jest wypisem z opisowych danych ewidencji gruntów
i budynków i jest przeznaczony do dokonywania wpisu w księdze wieczystej.

Dokument niniejszy nie zawiera
wszystkich informacji określonych
w Rozporządzeniu Ministra Rozwoju
Regionalnego i Budownictwa w sprawie
ewidencji gruntów i budynków
z dn. 29.03.2001 r. (Dz.Ust.38p.454886 ust.1)



Z-up. STAROSTY
Z up. Starosty
Starszy Ośrodek
Zdzisław Sarnacki
Zdzisław Sarnacki

98/3

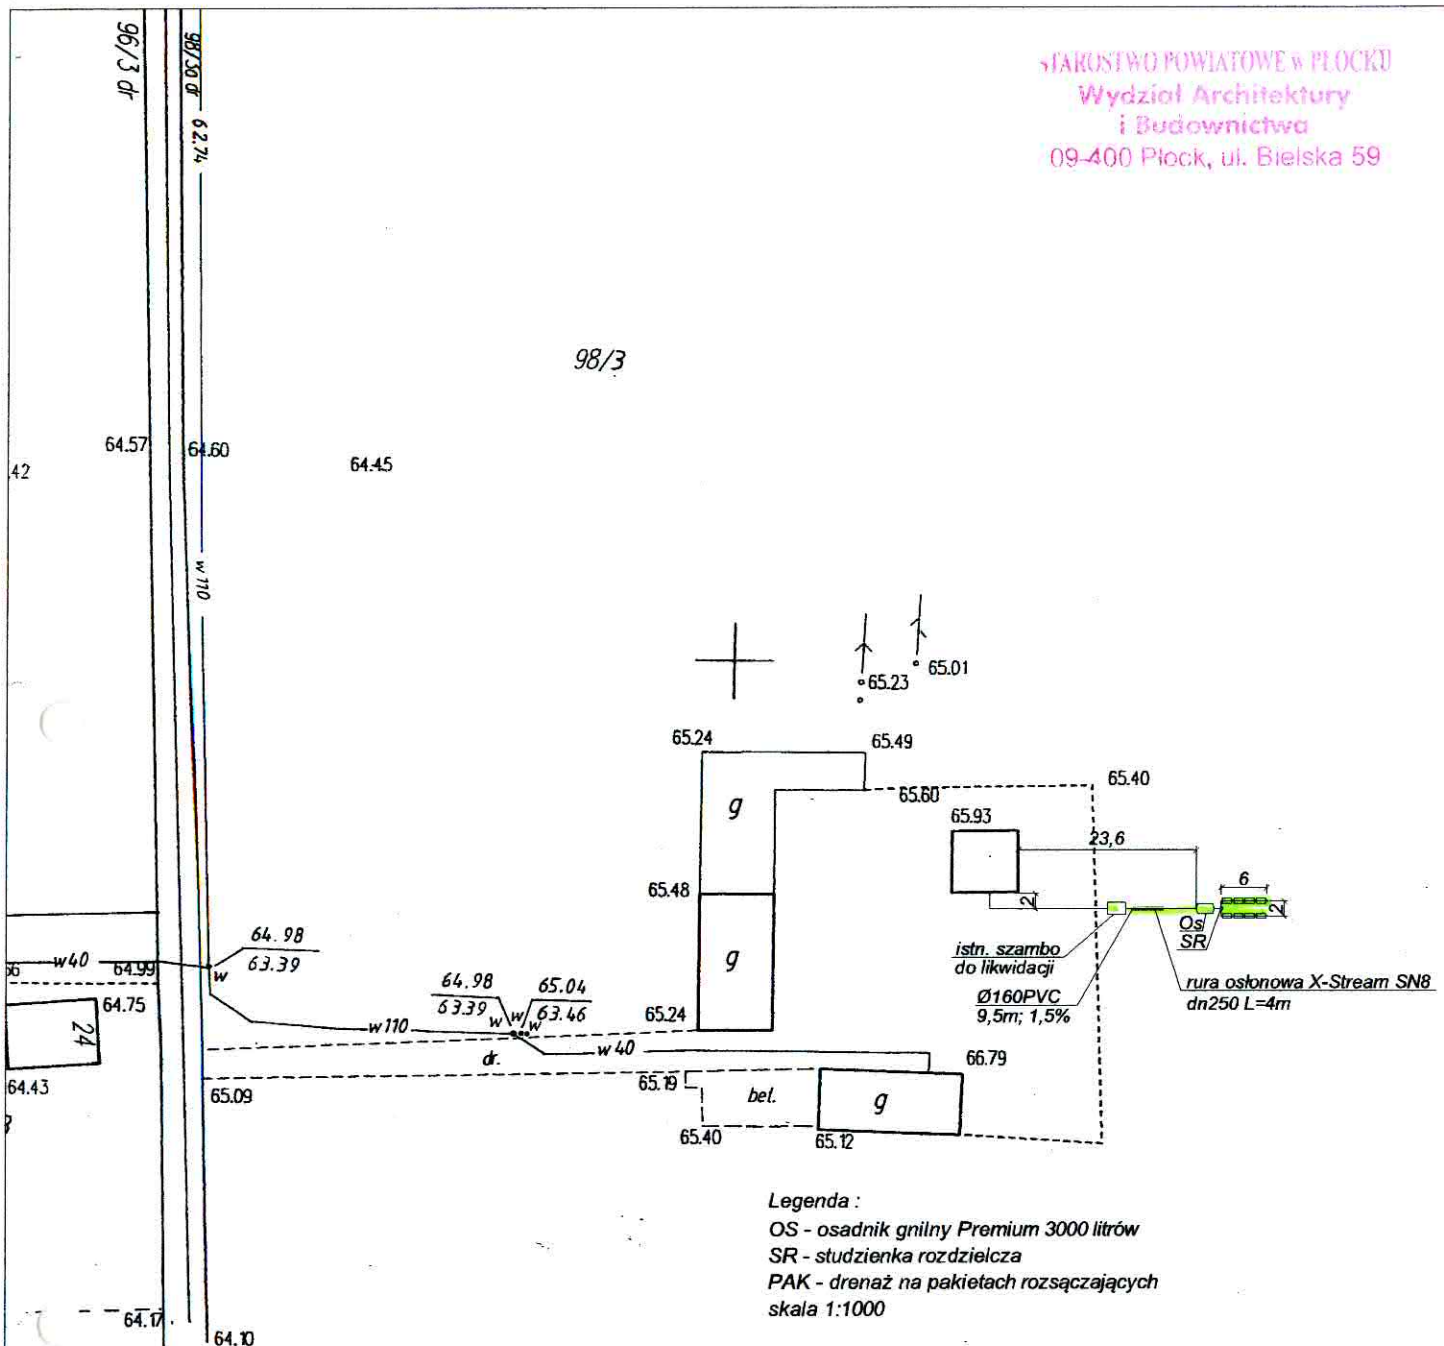

Fragment mapy zasadniczej
Skala 1:1000
Miejscowość Rakowo
Gmina Wyszogród
Powiat Płocki

mgr inż. Bogdan Tyburski
Uprawnienia budowlane do projektowania
bez ograniczeń w specjalności:
instalacje, sieci i urządzenia sanitarne
nr ewid. 1/98



Rozpowszechnianie, rozprowadzanie, oraz reproduko-
wanie w celu rozpowszechniania i rozprowadzania tego
dokumentu wymaga zezwolenia o którym mowa w art. 18
ustawy z dn. 17 maja 1984r. - Prawo geodezyjne i kartogra-
ficzne (Dz. U. z 2000r. Nr 100 poz. 1086 ze zm)

Lp. 56 dz. 98/3
Rynkiewicz Adam
Rakowo 19
PREMIUM PAK 3000 litrów

STAROSTA PŁOCKI
Ośrodek Dokumentacji Geodezyjno-Kartograficznej przy
Starostwie Powiatowym w Płocku, 09-400 Płock, ul. Bielska 59
Poświadczam zgodność niniejszej mapy z oryginałem
przyjętym do państwowego zasobu geodezyjnego
i kartograficznego w dniu 26.12.2006r.
i zaewidencjonowanym pod nr 26.12.2006r.

Niniejsza mapa nie może służyć do celów
projektowych.

27.01.10
Płock, dnia 27.01.10
Zap. STAROSTY
02 57991100
Stary Geodeta
Marzena Dorota Chwastowska

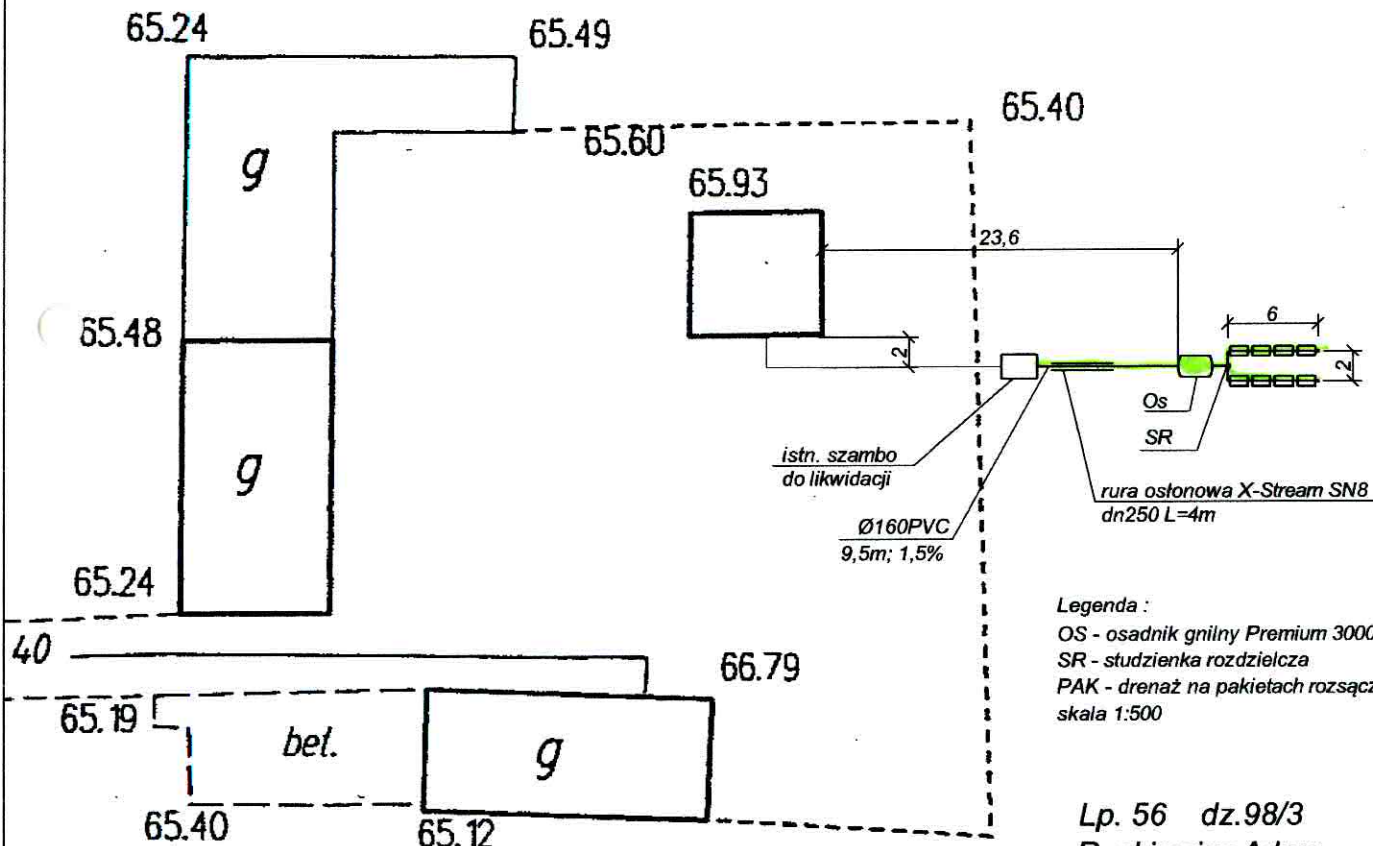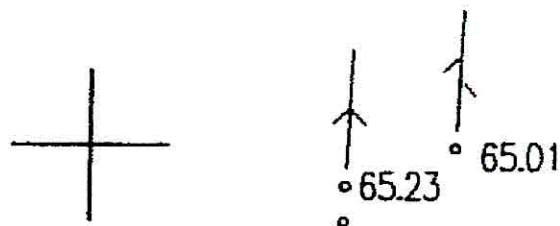

Legenda :

OS - osadnik gnilny Premium 3000 litrów
SR - studzienka rozdzielcza
PAK - drenaż na pakietach rozsączających
skala 1:500




Lp. 56 dz.98/3
Rynkiewicz Adam
Rakowo 19
PREMIUM PAK 3000 litrów

Wytyczne montażowe:

- dokonać odkrytki istniejącego przykanalika
- istniejące szambo zlikwidować (w gestii właściciela nieruchomości)
- wykonać wykop pod przykanalik od istniejącego szamba
- na podsypce piaskowej gr 10cm ułożyć rurę Ø160PVC ze spadkiem 1,5%
- przy budynku wykonać odgałęzienie (trójnik 160/110) do wywiewki zewnętrznej
- po ścianie zewnętrznej poprowadzić pion went. Ø110PCV i zakończyć wywiewką Ø110
- wywiewkę wyprowadzić min 0,6m ponad najwyższym położonym oknem.
- wykonać wykop pod zbiornik, ze skarpami, dno wypoziomować
- na dnie wykonać podsypkę piaskową grubości ok 10cm
- ustawić zbiornik, wypoziomować i napełniać wodą z jednoczesnym obsypywaniem warstwami i zagęszczaniem;
- wykonać wykop pod pakiety drenażowe, studzienkę rozdzielczą i rurę od zbiornika do studzienki (głębokość wykopu ok 50cm poniżej posadowienia rur drenarskich
- wykonać podsypkę z drobnego żwiru 8-16mm grubość 30cm;
- ułożyć pakiety drenażowe ze spadkiem 0,5%
- ciągi zakończyć wywiewkami wyprowadzonymi min 0,5m nad teren
- pakiety obsypać żwirem j.w. do wys. posadowienia rury
- nad rurą ułożyć geowłókninę i dokonać zasyпки do poziomu terenu
- nadmiar ziemi rozpląnować
- za szambem pod przejazdem na przykanaliku zainstalować rurę osłonową X-Stream dn250 SN8 L=4m
- rurę przyłącza prowadzić w rurze osłonowej wykorzystując płazy centrujące np. typ "B" wys 34mm (150-B-34) prod. Integra 5 szt. montować co 1,5m i 0,15m od końców rury osłonowej
- na końcach rury osłonowej zainstalować manszety typ "N" 150x250 np. prod. Integra

mgr inż. Bogdan Tyburski
Uprawnienia budowlane do projektowania
bez ograniczeń w specjalności:
instalacje, sieć i urządzenia sanitarne.
nr ewid. 1/98

Fragment mapy zasadniczej
Skala 1:1000
Miejscowość Rakowo
Gmina Wyszków
Powiat Płocki

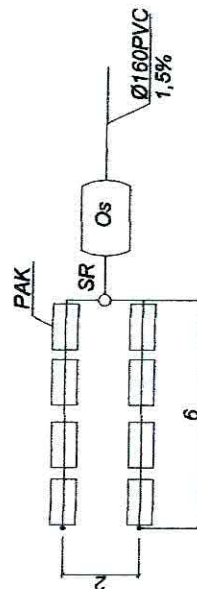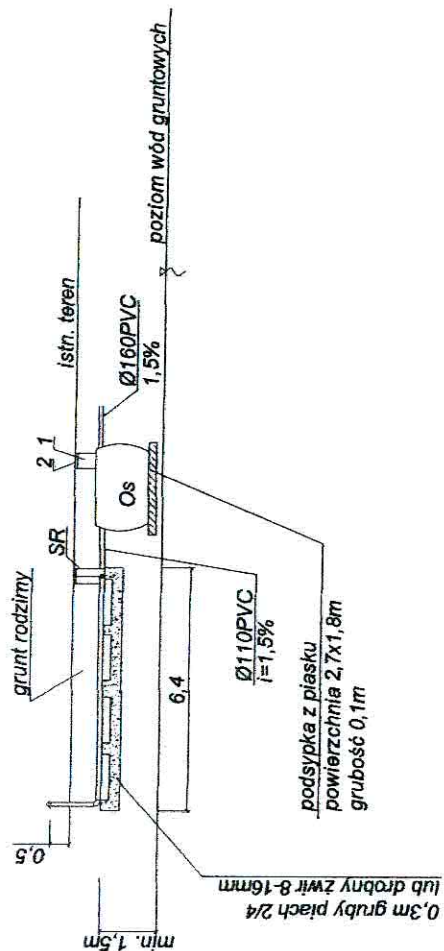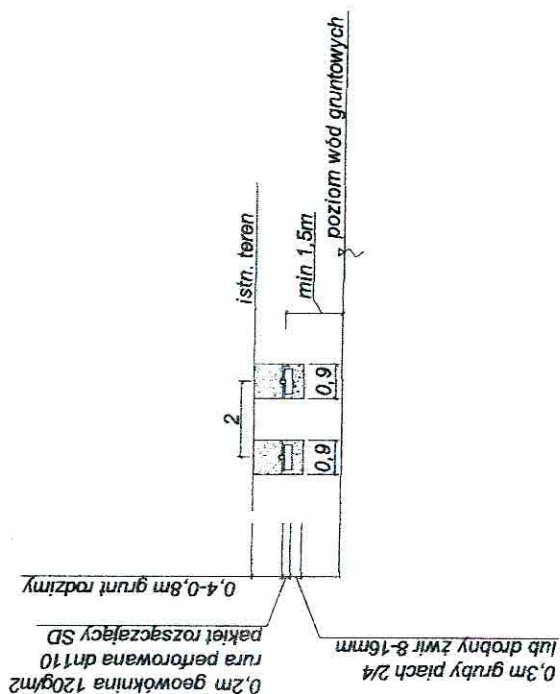

Legenda :

- OS - osadnik gnilny Premium 3000 litrów
 - SR - studzienka rozdzielcza
 - PAK - drenaż na pakietach rozszczepiających
- skala 1:200

mgr inż. Bogdan Tyburski
Uprawnienia budowlane do projektowania
bez ograniczeń w specjalności:
instalacje, sieci i urządzenia sanitarne.
nr ewid. 1/98

Lp. 56 dz.98/3
Rynkiewicz Adam
Rakowo 19
PREMIUM PAK 3000 litrów

1-nadstawka RVP 600 Premium 1szt.
2-pokrywa RVP 600 Premium 1szt.

ODGK przy Starostwie Powiatowym w Płocku
Ewidencja Gruntów i Budynków
09-400 Płock
ul. Bielska 59
Nr Kancelaryjny: ODGKII7430/9909/10

Województwo
Powiat
Jednostka ewidencyjna
Obręb

mazowieckie
płocki
141915_5-WYSZOGRÓD - OBSZAR WIEJSKI
0011-RAKOWO

WYPIS Z REJESTRU GRUNTÓW

JEDNOSTKA REJESTROWA : **G141** KW: **40096**

właściciel :

WŁAŚCICIELE

udział: 1/1 WIŚNIEWSKA HALINA (KAZIMIERZ, MARIANNA)
zam: RAKOWO 56
oraz mąż WIŚNIEWSKI KRZYSZTOF (JAN, KRYSZYNA)
zam: RAKOWO 56

GRUNTY

Oznaczenie działki		Bliższe określenie położenia	Określenie konturów - użytków i klas gleboznawczych		POWIERZCHNIA w ha		Numer księgi wieczystej lub oznaczenie innych dokumentów
Arkusz	Nr Działki		opis	oznacz.	użytków i klas	działki	
2	222/3		grunty orne	R-RIVb	0.80	7.79	KW 40096
			grunty orne	R-RV	4.24		
			grunty orne	R-RVI	1.43		
			Uż.rolne zabudowane	B-RVI	0.11		
			łąki trwałe	Ł-ŁVI	0.22		
			pastwiska trwałe	Ps-PsIV	0.52		
			lasy i grunty leśne	Ls-LsV	0.31		
			nieużytki	N	0.16		
Identyfikator działki: 141915_5.0011.222/3							
2	222/1		grunty orne	RIVb	0.07	4.48	KW 40096
			grunty orne	RV	1.09		
			Uż.rolne zabudowane	B-RVI	0.25		
			grunty orne	RVI	1.48		
			łąki trwałe	ŁV	0.14		
			łąki trwałe	ŁVI	0.11		
			pastwiska trwałe	PsV	0.99		
			Uż.rolne zabudowane	B-PsV	0.04		
			lasy i grunty leśne	LsV	0.25		
			nieużytki	N	0.04		
			rowy	W	0.02		
Identyfikator działki: 141915_5.0011.222/1							

Razem powierzchnia: **12.27 ha**, słownie: dwanaście ha, dwadzieścia siedem arów

Sporządzono według stanu rejestru z dnia: **2010-08-03**, sporządził(a): KARBOWNIK BOŻENA


Dokument niniejszy jest wypisem z opisowych danych ewidencji gruntów i budynków i jest przeznaczony do dokonywania wpisu w księdze wieczystej


Dokument niniejszy nie zawiera
wszystkich informacji określonych
w Rozporządzeniu Ministra Rozwoju
i Budownictwa w sprawie
z dn. 29.03.2001 r. (Dz. Ust. 38p.454§86 ust.1)



Z up. STAROSTY

Starszy Geodeta
Zdzisław Sarnacki

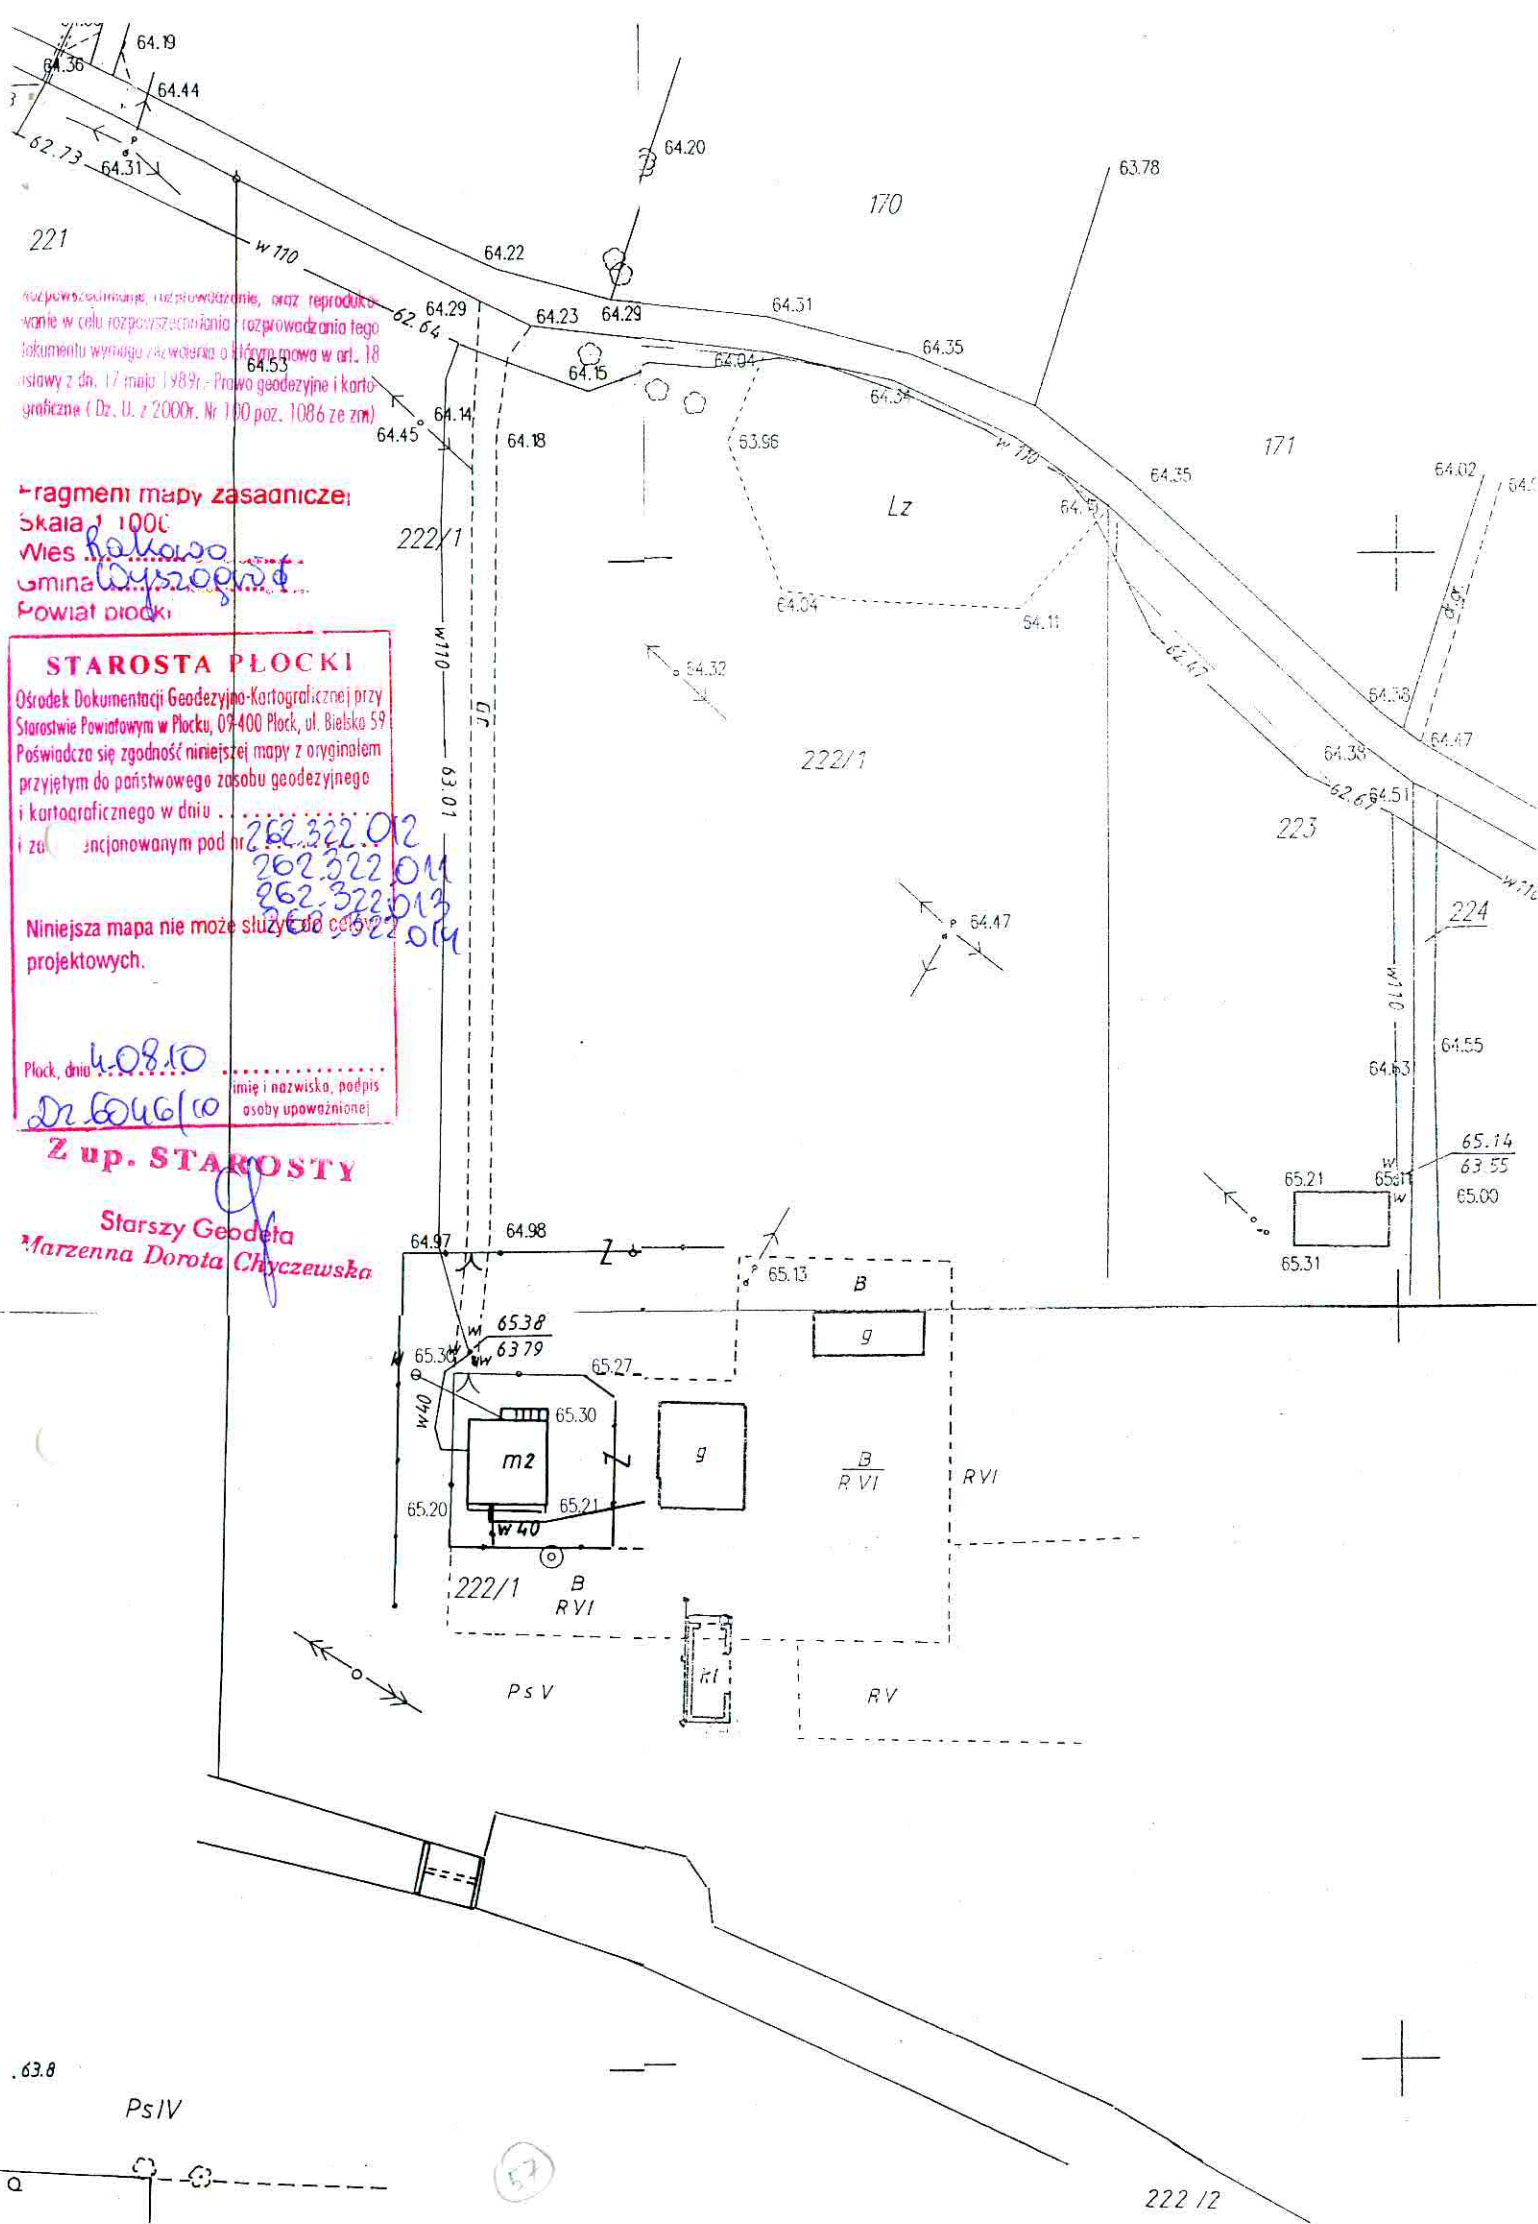

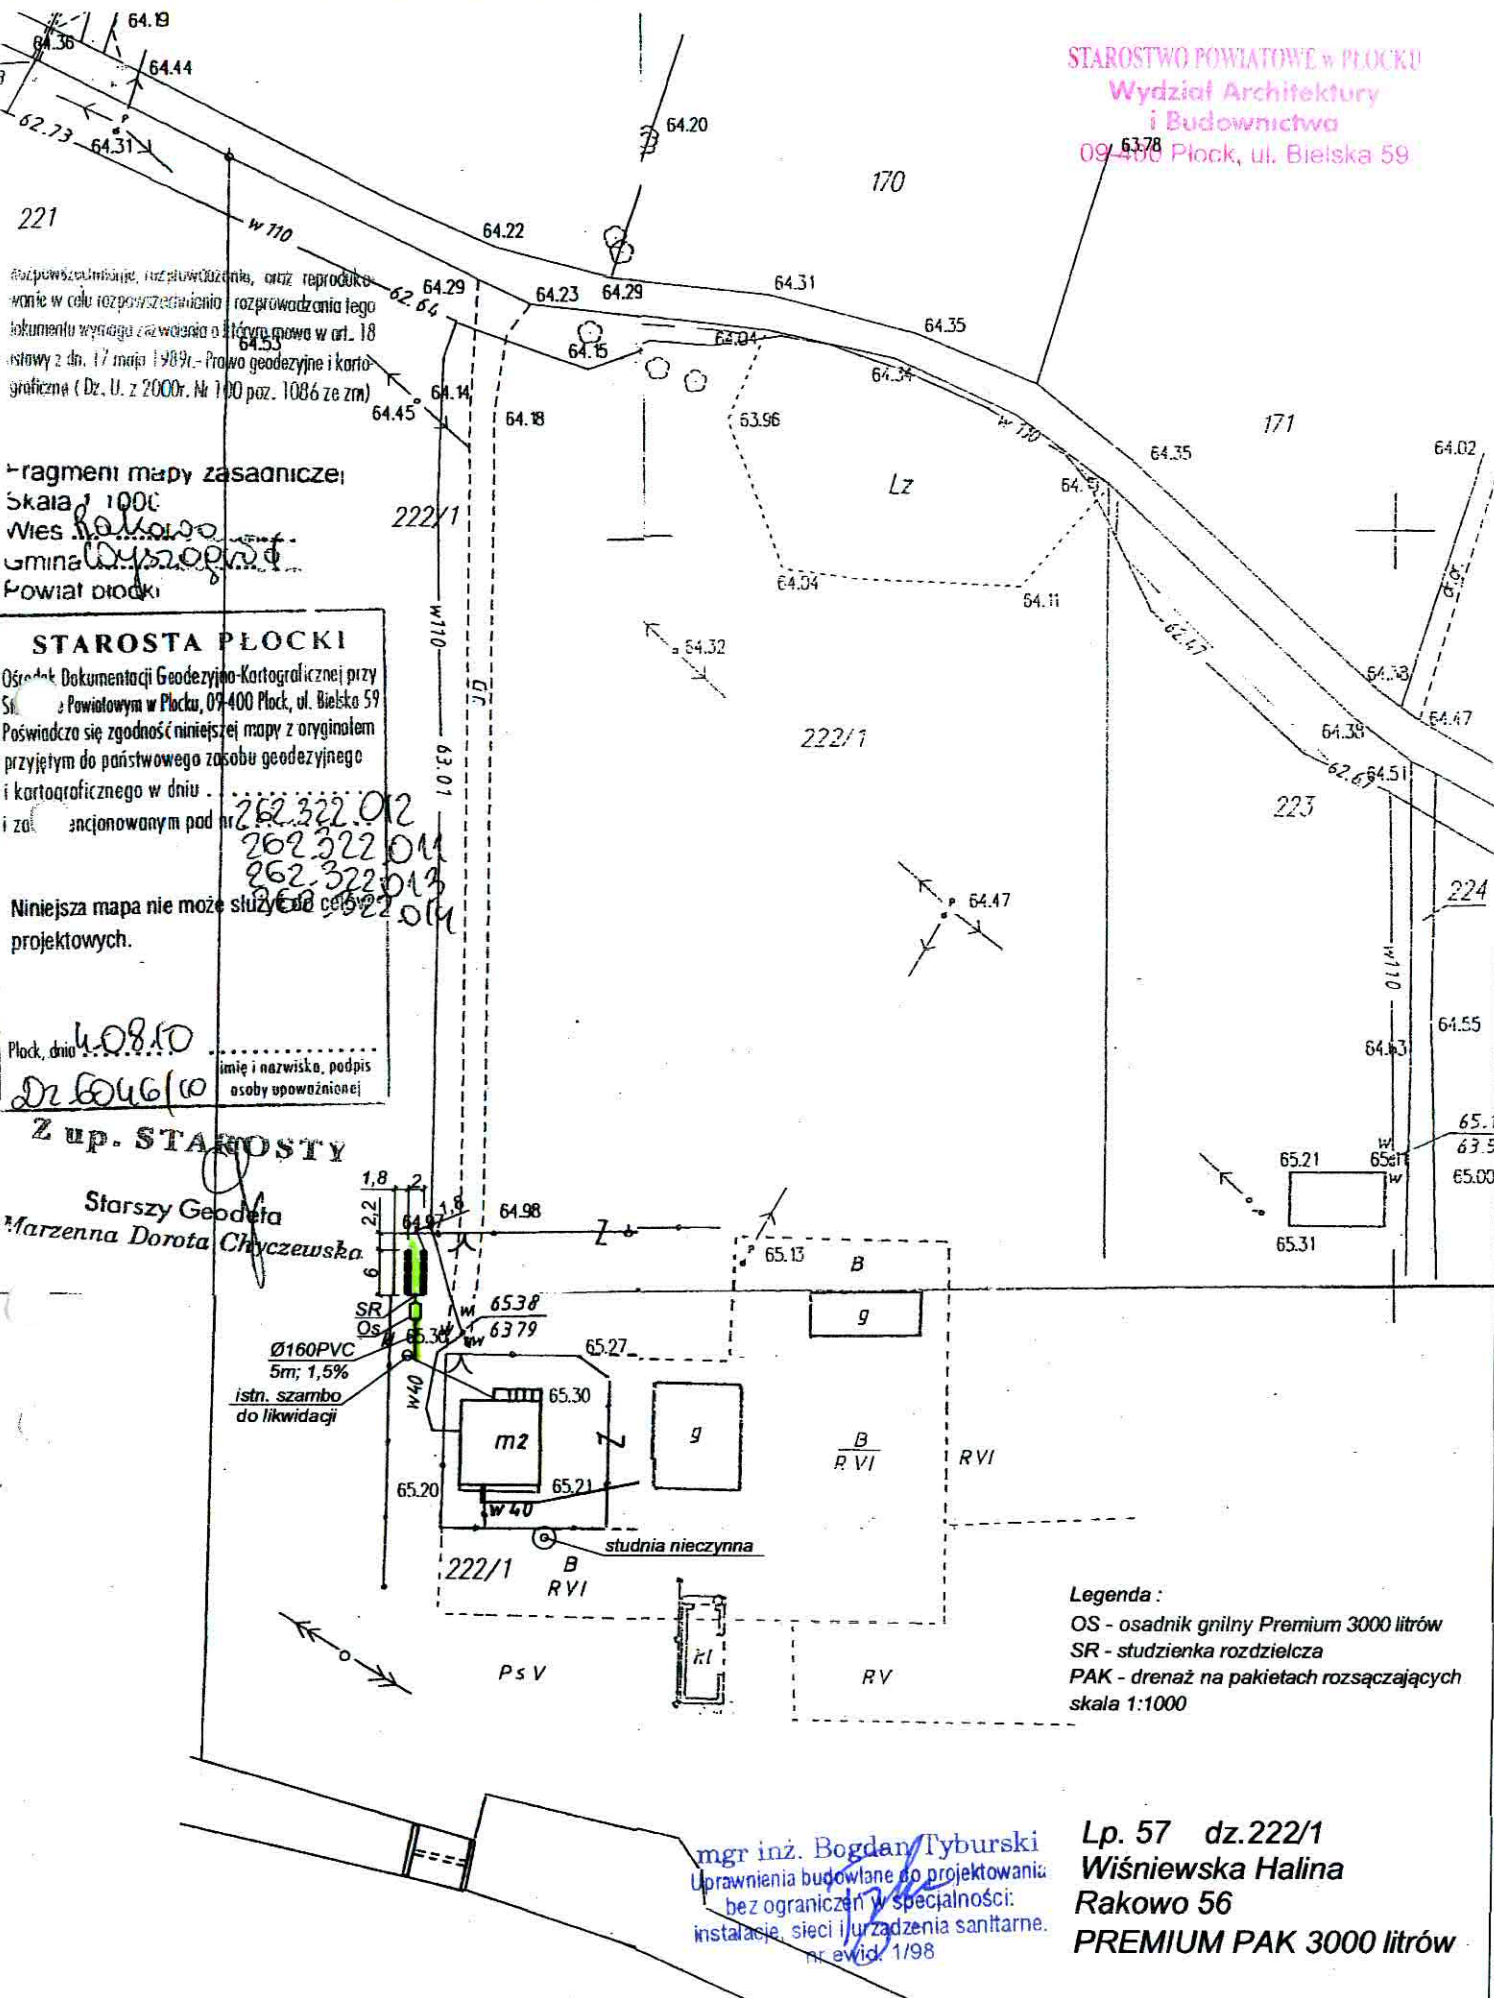

rozpowszechnianie, rozprowadzanie, oraz reproduk-
wanie w celu rozpowszechniania rozprowadzania tego
dokumentu wymaga pozwolenia z tytułu prawa w art. 18
ustawy z dn. 17 maja 1989r. - Prawo odczytania i karto-
graficzna (Dz. U. z 2000r. Nr 100 poz. 1086 ze zm)

Fragment mapy zasadniczej:
Skala 1:1000
Wies. Kalkowo
Gmina Wyszynki
Powiat brocki

STAROSTA PŁOCKI
Ośrodek Dokumentacji Geodezyjno-Kartograficznej przy
Starostwie Powiatowym w Płocku, 07-400 Płock, ul. Białka 59
Poświadczam się zgodność niniejszej mapy z oryginałem
przyjętym do państwowego zasobu geodezyjnego
i kartograficznego w dniu
i za, znanym pod nr
Niniejsza mapa nie może służyć do celów
projektowych.

Płock, dnia 4.08.10
M. F. 46/10
.....
imię i nazwisko, podpis
osoby upoważnionej

Z up. STAROSTY
Starszy Geodeta
Marzenna Dorota Chyczewska

Legenda :
 OS - osadnik gnilny Premium 3000 litrów
 SR - studzienka rozdzielcza
 PAK - drenaż na pakietach rozsączających
 skala 1:1000


mgr inż. Bogdan Tyburski
Uprawnienia budowlane do projektowania
bez ograniczeń w specjalności:
instalacje, sieci i urządzenia sanitarne.
nr ewid. 1/98

Lp. 57 dz.222/1
Wiśniewska Halina
Rakowo 56
PREMIUM PAK 3000 litrów

Z up. STAROSTY

Starszy Geodeta
Arzenna Dorota Chyczewska

STAROSTWO POWIATOWE W PŁOCKU
Wydział Architektury
i Budownictwa
09-400 Płock, ul. Bielska 59

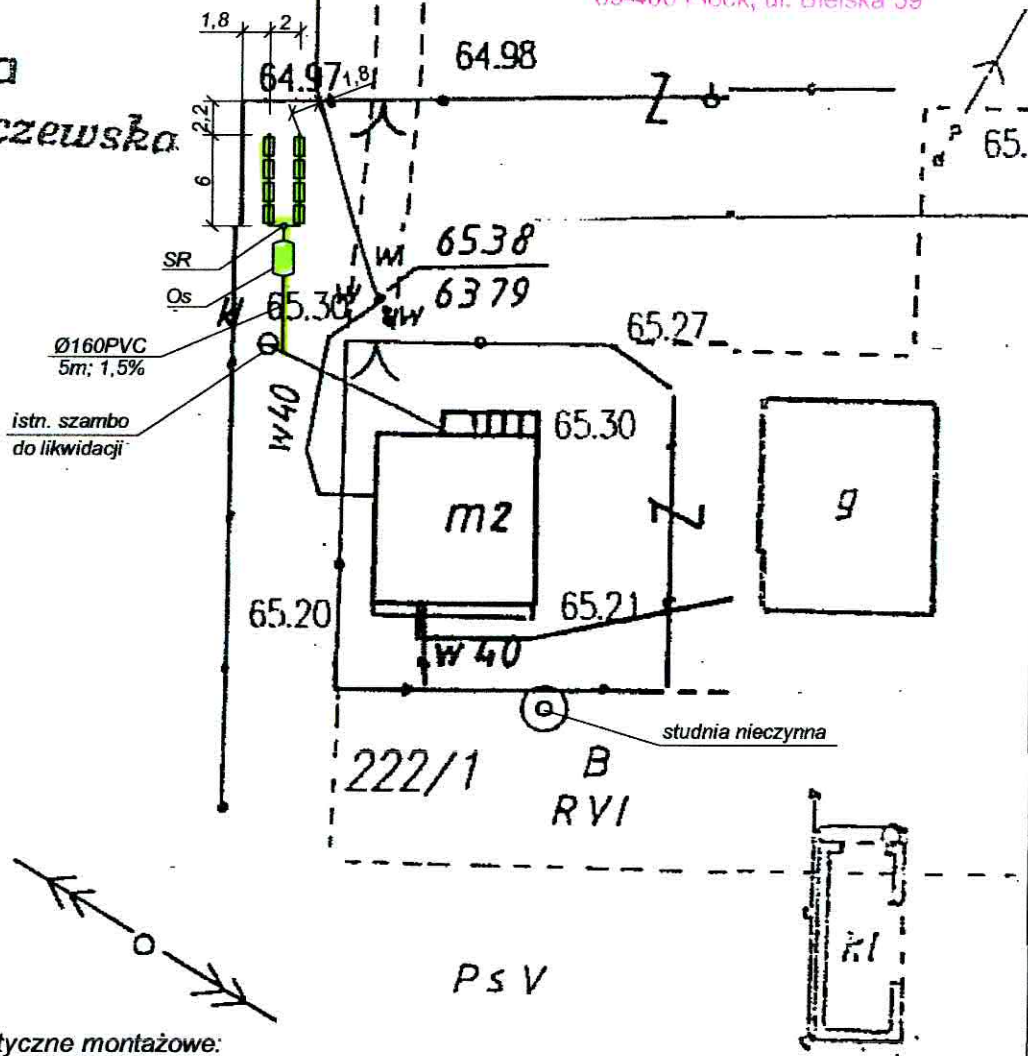

Wytyczne montażowe:




- dokonać odkrytki istniejącego przykanalika
- istniejące szambo zlikwidować (w gestii właściciela nieruchomości)
- wykonać wykop pod przykanalik od istniejącego przykanalika podłączonej do szamba na podsypce piaskowej gr 10cm ułożyć rurę Ø160PVC ze spadkiem 1,5%
- przy budynku wykonać odgałęzienie (trójnik 160/110) do wywiewki zewnętrznej
- po ścianie zewnętrznej poprowadzić pion went. Ø110PCV i zakończyć wywiewką Ø110
- wywiewkę wyprowadzić min 0,6m ponad najwyższą połóżony balkonem.
- wykonać wykop pod zbiornik, ze skarpami, dno wy poziomować
- na dnie wykonać podsypkę piaskową grubości ok 10cm
- ustawić zbiornik, wy poziomować i napełniać wodą, jednoczesnym obsypywaniem warstwami i zagęszczaniem;
- wykonać wykop pod pakiety drenażowe, studzienkę rozdzielczą i rurę od zbiornika do studzienki (głębokość wykopu ok 50cm poniżej posadowienia rur drenarskich
- wykonać podsypkę z drobnego żwiru 8-16mm grubość 30cm;
- ułożyć pakiety drenażowe ze spadkiem 0,5%
- ciągi zakończyć wywiewkami wyprowadzonymi min 0,5m nad teren
- pakiety obsypać żwirem j.w. do wys. posadowienia rury
- nad rurą ułożyć geowłókninę i dokonać zasyпки do poziomu terenu
- nadmiar ziemi rozplantować

mgr inż. Bogdan Tyburski
Uprawnienia budowlane do projektowania
bez ograniczeń w specjalności:
instalacje, sieci i urządzenia sanitarne.
nr ewid. 1/98

Ps IV

Legenda :
OS - osadnik gnilny Premium 3000 litrów
SR - studzienka rozdzielcza
PAK - drenaż na pakietach rozszczepiających
skala 1:500

Lp. 57 dz.222/1
Wiśniewska Halina
Rakowo 56
PREMIUM PAK 3000 litrów

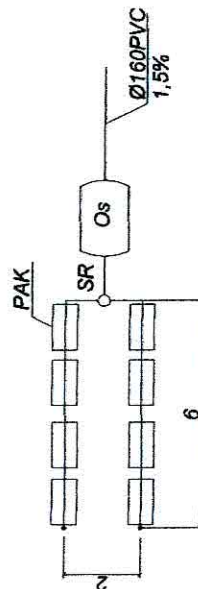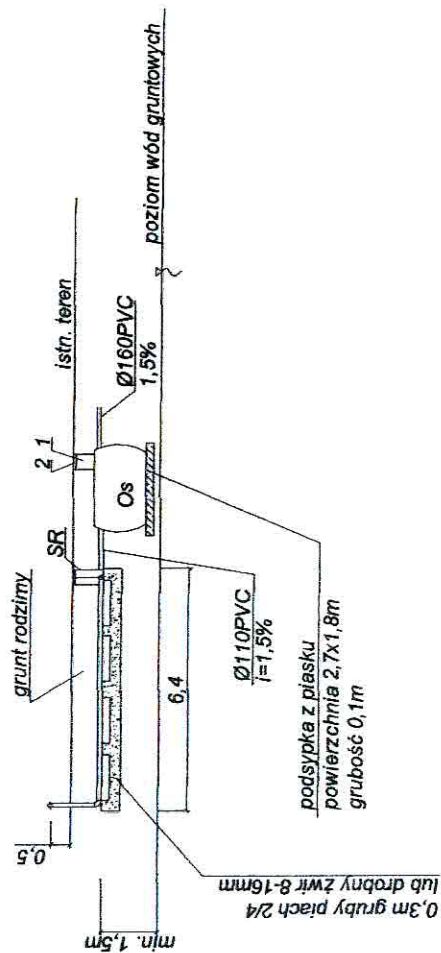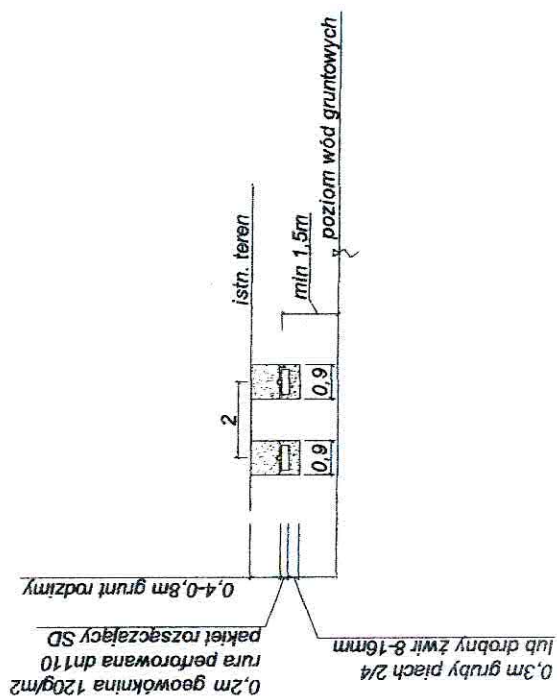

Lp. 57 dz.222/1
Wiśniewska Halina
Rakowo 56
PREMIUM PAK 3000 litrów

Legenda :
OS - osadnik glinny Premium 3000 litrów
SR - studzienka rozdzielcza
PAK - drenaż na pakietach rozszczepiających
skala 1:200

1-nadstawka RVP 600 Premium 1szt.
2-pokrywa RVP 600 Premium 1szt.

mgr inż. Bogdan Tyburski
Uprawnienia budowlane do projektowania
bez ograniczeń w specjalności:
instalacje, sieci i urządzenia sanitarne.
nr ewid. 1/98

ODGK przy Starostwie Powiatowym w Płocku
Ewidencja Gruntów i Budynków
09-400 Płock
ul.Bielska 59
Nr Kancelaryjny: ODGKII7430/9988/10

Województwo
Powiat
Jednostka ewidencyjna
Obręb

mazowieckie
płocki
141915_5-WYSZOGRÓD - OBSZAR WIEJSKI
0011-RAKOWO

WYPIS Z REJESTRU GRUNTÓW

JEDNOSTKA REJESTROWA : **G30** KW: **20882**

WŁAŚCICIELE

właściciel :

udział: 1/1 ZAREMBA ANDRZEJ-WOJCIECH (ALOJZY,JADWIGA)
zam: RAKOWO
oraz żona ZAREMBA TERESA-ANNA (LEON,HELENA)
zam: RAKOWO

GRUNTY

Oznaczenie działki		Bliższe określenie położenia	Określenie konturów - użytków i klas gleboznawczych		POWIERZCHNIA w ha		Numer księgi wieczystej lub oznaczenie innych dokumentów
Arkusz	Nr Działki		opis	oznacz.	użytków i klas	działki	
1	64		grunty orne	R-RV	0.04	1.34	KW 20882
			Uż.rolne zabudowane	B-RV	0.02		
			lasy i grunty leśne	Ls-LsV	1.28		
Identyfikator działki: 141915_5.0011.64							
1	65		grunty orne	R-RIVb	0.51	1.40	KW 20882
			grunty orne	R-RV	0.52		
			Uż.rolne zabudowane	B-RV	0.02		
			lasy i grunty leśne	Ls-LsV	0.35		
Identyfikator działki: 141915_5.0011.65							

Razem powierzchnia: **2.74 ha**, słownie: dwa ha, siedemdziesiąt cztery ary

Uwaga do działki: 64, arkusz: 1
AKT NOT.3422/87 Z 18.05.87.

Uwaga do działki: 65, arkusz: 1
AKT NOT.3422/87 Z 18.05.87.

BUDYNKI

Lp. 1; Adres: RAKOWO; ul. RAKOWO ; Funkcja: PRODUKC.-USŁUGOWE ROLNICTWA"g"									
Położenie na działce			Nr ewid. budynku	Rok budowy	Lokale w budynku		Powierzchnia budynku w m2	KW budynku	WARTOŚĆ budynku w zł
arkusz	nr działki	nr bud			samodzielne	Ilość			
	64	1	64;1	1970	odr.własność	0	Zabudowy: 92.00		
Identyfikator budynku: 141915_5.0011.64.1_BUD					pozost.samodz	0	Użytkowa: - lokali: - pom.przyn.:		
Dane uzupełniające: Rodzaj ścian: murowane; Ilość kondygnacji (nad/pod ziemią): 1.0/;									

Lp. 2; Adres: RAKOWO; ul. RAKOWO ; Funkcja: MIESZKALNE "m"									
Położenie na działce			Nr ewid. budynku	Rok budowy	Lokale w budynku		Powierzchnia budynku w m2	KW budynku	WARTOŚĆ budynku w zł
arkusz	nr działki	nr bud			samodzielne	Ilość			
1	65	1	65;1	1970	odr.własność	0	Zabudowy: 111.00		
Identyfikator budynku: 141915_5.0011.65.1_BUD					pozost.samodz	0	Użytkowa: - lokali: - pom.przyn.:		
Dane uzupełniające: Rodzaj ścian: murowane; Ilość kondygnacji (nad/pod ziemią): 1.0/;									

Razem powierzchnia zabudowy: 203.00 m2 (dwieście trzy)

Sporządzono według stanu rejestru z dnia: **2010-08-02**, sporządził(a): KARBOWNIK BOŻENA


Dokument niniejszy jest wypisem z opisowych danych ewidencji gruntów i budynków i jest przeznaczony do dokonywania wpisu w księdze wieczystej.

Regionalnego i Budownictwa w sprawie
ewidencji gruntów i budynków
z dn. 29.03.2001r. (Dz.Ust.38p.454§86 ust.1)

Z up. STAROSTY

Starszy Geodeta
Edzistała Sarnecka

STAROSTWO POWIATOWE w PŁOCKU
Wydział Architektury
i Budownictwa
09-400 Płock, ul. Bielska 59

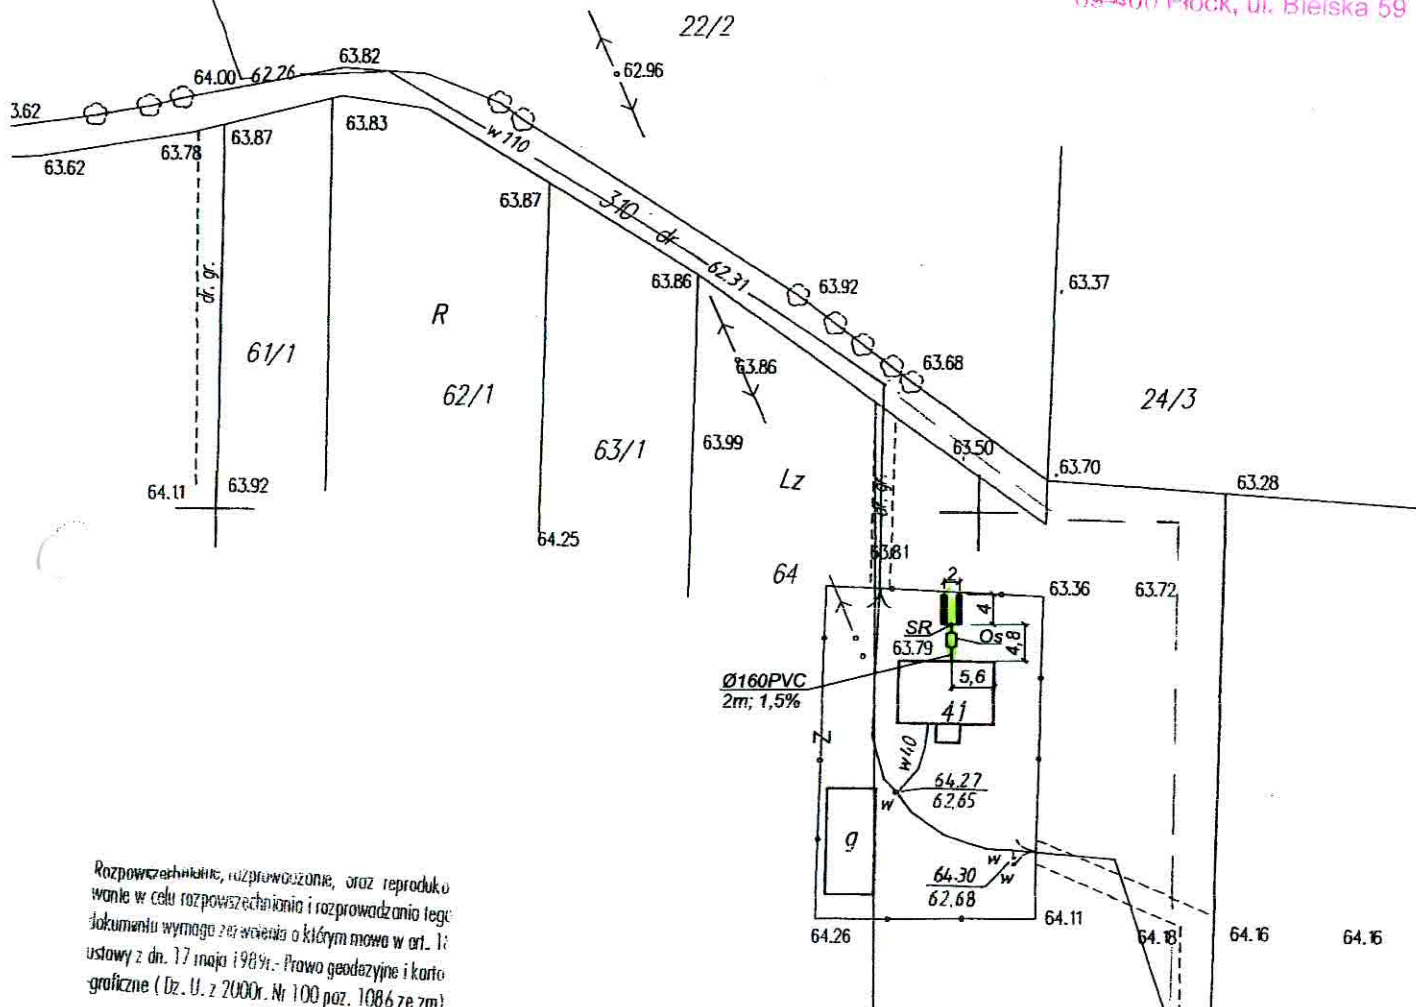

Rozpowietniacz, rozpruwacz, oraz reproduko-
wanie w celu rozpowszechniania i rozprowadzania tego
dokumentu wymaga zezwolenia o którym mowa w art. 12
ustawy z dn. 17 maja 1984r. - Prawo geodezyjne i karto-
graficzne (Dz. U. z 2000r. Nr 100 poz. 1086 ze zm)

- fragment mapy zasadniczej;
Skala 1:1000
Wies Rakowo
Gmina Wyszogród
Powiat Płocki

Legenda :

OS - osadnik gnilny Premium 2000 litrów
SR - studzienka rozdzielcza
PAK - drenaż na pakietach rozsączających
skala 1:1000

STAROSTA PŁOCKI

Ośrodek Dokumentacji Geodezyjno-Kartograficznej przy
Starostwie Powiatowym w Płocku, 09-400 Płock, ul. Bielska 59
Poświadczam zgodność niniejszej mapy z oryginałem
przyjętym do państwowego zasobu geodezyjnego
i kartograficznego w dniu 26.2.2004
i zaewidencjonowanym pod nr 26.2.321.054

Niniejsza mapa nie może służyć do celów
projektowych.

Płock, dnia 2.08.10
02.5976/10 imię i nazwisko, podpis
osoby upoważnionej


z up. STAROSTY

Starszy Geodeta
Marzena Dorota Chyczewska

Lp. 58 dz.64
Zaremba Andrzej
Rakowo



PREMIUM PAK 2000 litrów

mgr inż. Bogdan Tyburski
Uprawnienia budowlane do projektowania
bez ograniczeń w specjalności:
instalacje sieci i urządzenia sanitarne.
nr ewid. 1/98

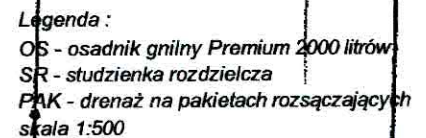

mgr inż. Bogdan Tyburski
Uprawnienia budowlane do projektowania
bez ograniczeń w specjalności:
instalacje, sieci i urządzenia sanitarne.
nr ewid. 1/98

PREMIUM PAK 2000 litrów

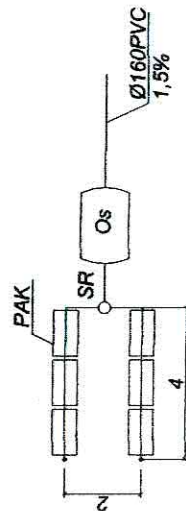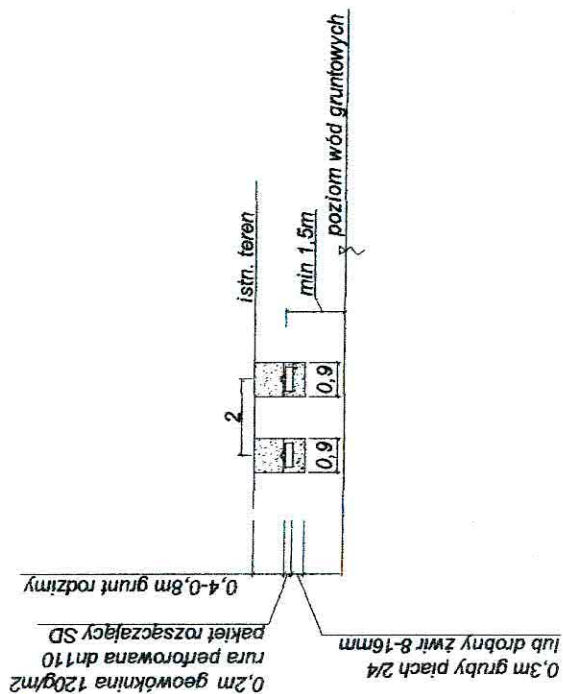

Lp. 58 dz.64
Zaremba Andrzej
Rakowo
PREMIUM PAK 200

1-nadstawka RVP 600 Premium 1szt.
2-pokrywa RVP 600 Premium 1szt.

Legenda :
OS - osadnik glinny Premium 2000 litrów
SR - studzienka rozdzielcza
PAK - drenaż na pakietach rozsączających
skala 1:200

mgr inż. Bogdan Tyburski
Uprawnienia budowlane do projektowania
bez ograniczeń w specjalności:
instalacje, sieci i urządzenia sanitarne
nr ewid. 1/98

ODGK przy Starostwie Powiatowym w Płocku
Ewidencja Gruntów i Budynków
09-400 Płock
ul.Bielska 59
Nr Kancelaryjny: ODGKII7430/9755/10

Województwo
Powiat
Jednostka ewidencyjna
Obręb

mazowieckie
płocki
141915_5-WYSZOGRÓD - OBSZAR WIEJSKI
0011-RAKOWO

WYPIS Z REJESTRU GRUNTÓW

JEDNOSTKA REJESTROWA : **G70** KW: **38228**

WŁAŚCICIELE

właściciel :

udział: 1/1 TOKARSKI LECH (IRENEUSZ,KRYSTYNA)
zam: RAKOWO 50
oraz żona TOKARSKA ANNA IWONA (JÓZEF,GENOWEFA)
zam: RAKOWO 50

GRUNTY

Oznaczenie działki		Bliższe określenie położenia	Określenie konturów - użytków i klas gleboznawczych		POWIERZCHNIA w ha		Numer księgi wieczystej lub oznaczenie innych dokumentów
Arkusz	Nr Działki				użytków	działki	
			opis	oznacz.	i klas		
2	217/1		grunty orne	R-RIVa	0.09	5.37	KW 38228
			grunty orne	R-RIVb	1.29		
			grunty orne	R-RV	1.93		
			Uż.rolne zabudowane	B-RV	0.17		
			Uż.rolne zabudowane	B-RVI	0.31		
			grunty orne	R-RVI	0.12		
			łąki trwałe	Ł-ŁVI	0.38		
			pastwiska trwałe	Ps-PsV	1.06		
			rowy	W	0.02		
Identyfikator działki: 141915_5.0011.217/1							

Razem powierzchnia: **5.37 ha**, słownie: pięć ha, trzydzieści siedem arów
cała jednostka: **45.1150 ha**, słownie: czterysta pięćdziesiąt jeden tysięcy sto pięćdziesiąt m2

Sporządzono według stanu rejestru z dnia: **2010-07-27**, sporządził(a): KARBOWNIK BOŻENA

Dokument niniejszy jest wypisem z opisowych danych ewidencji gruntów i budynków i jest przeznaczony do dokonywania wpisu w księdze wieczystej.

Dokument niniejszy nie zawiera
informacji określonych
w Rozporządzeniu Ministra Rozwoju
Regionalnego i Budownictwa w sprawie
ewidencji gruntów i budynków
z dn. 29.03. 2001r (Dz. Ust. 38p.454§86 ust.1)



Z up. STAROSTY
Starszy Geodeta
Zdzisława Sarnecka

Rozpowieszchnianie, rozprawianie, oraz reprodukcja w celu rozpowszechniania i rozprowadzania tego dokumentu wymaga zezwolenia o którym mowa w art. 1 ustawy z dn. 17 maja 1989r. - Prawo geodezyjne i kartograficzne (Dz. U. z 2000r. Nr 100 poz. 1086 ze zm.)

Fragmenci mapy zasadniczej
Skala 1:1000
Miejscowość Rakowo
Gmina Wyszków
Powiat plocki


STAROSTA PŁOCKI

Ośrodek Dokumentacji Geodezyjno-Kartograficznej przy Starostwie Powiatowym w Płocku, 09-400 Płock, ul. Bielska 59
Pozwiera się zgodność niniejszej mapy z oryginałem przyjętym do państwowego zasobu geodezyjnego i kartograficznego w dniu 26.02.2017 i zaewidencjonowanym pod nr 262.322.017

Niniejsza mapa nie może służyć do celów projektowych.

Płock, dnia 26.07.10
02.57.55.12
Z up. STAROSTY

Starszy Geodeta
Mazzena Dorota Chyczewska

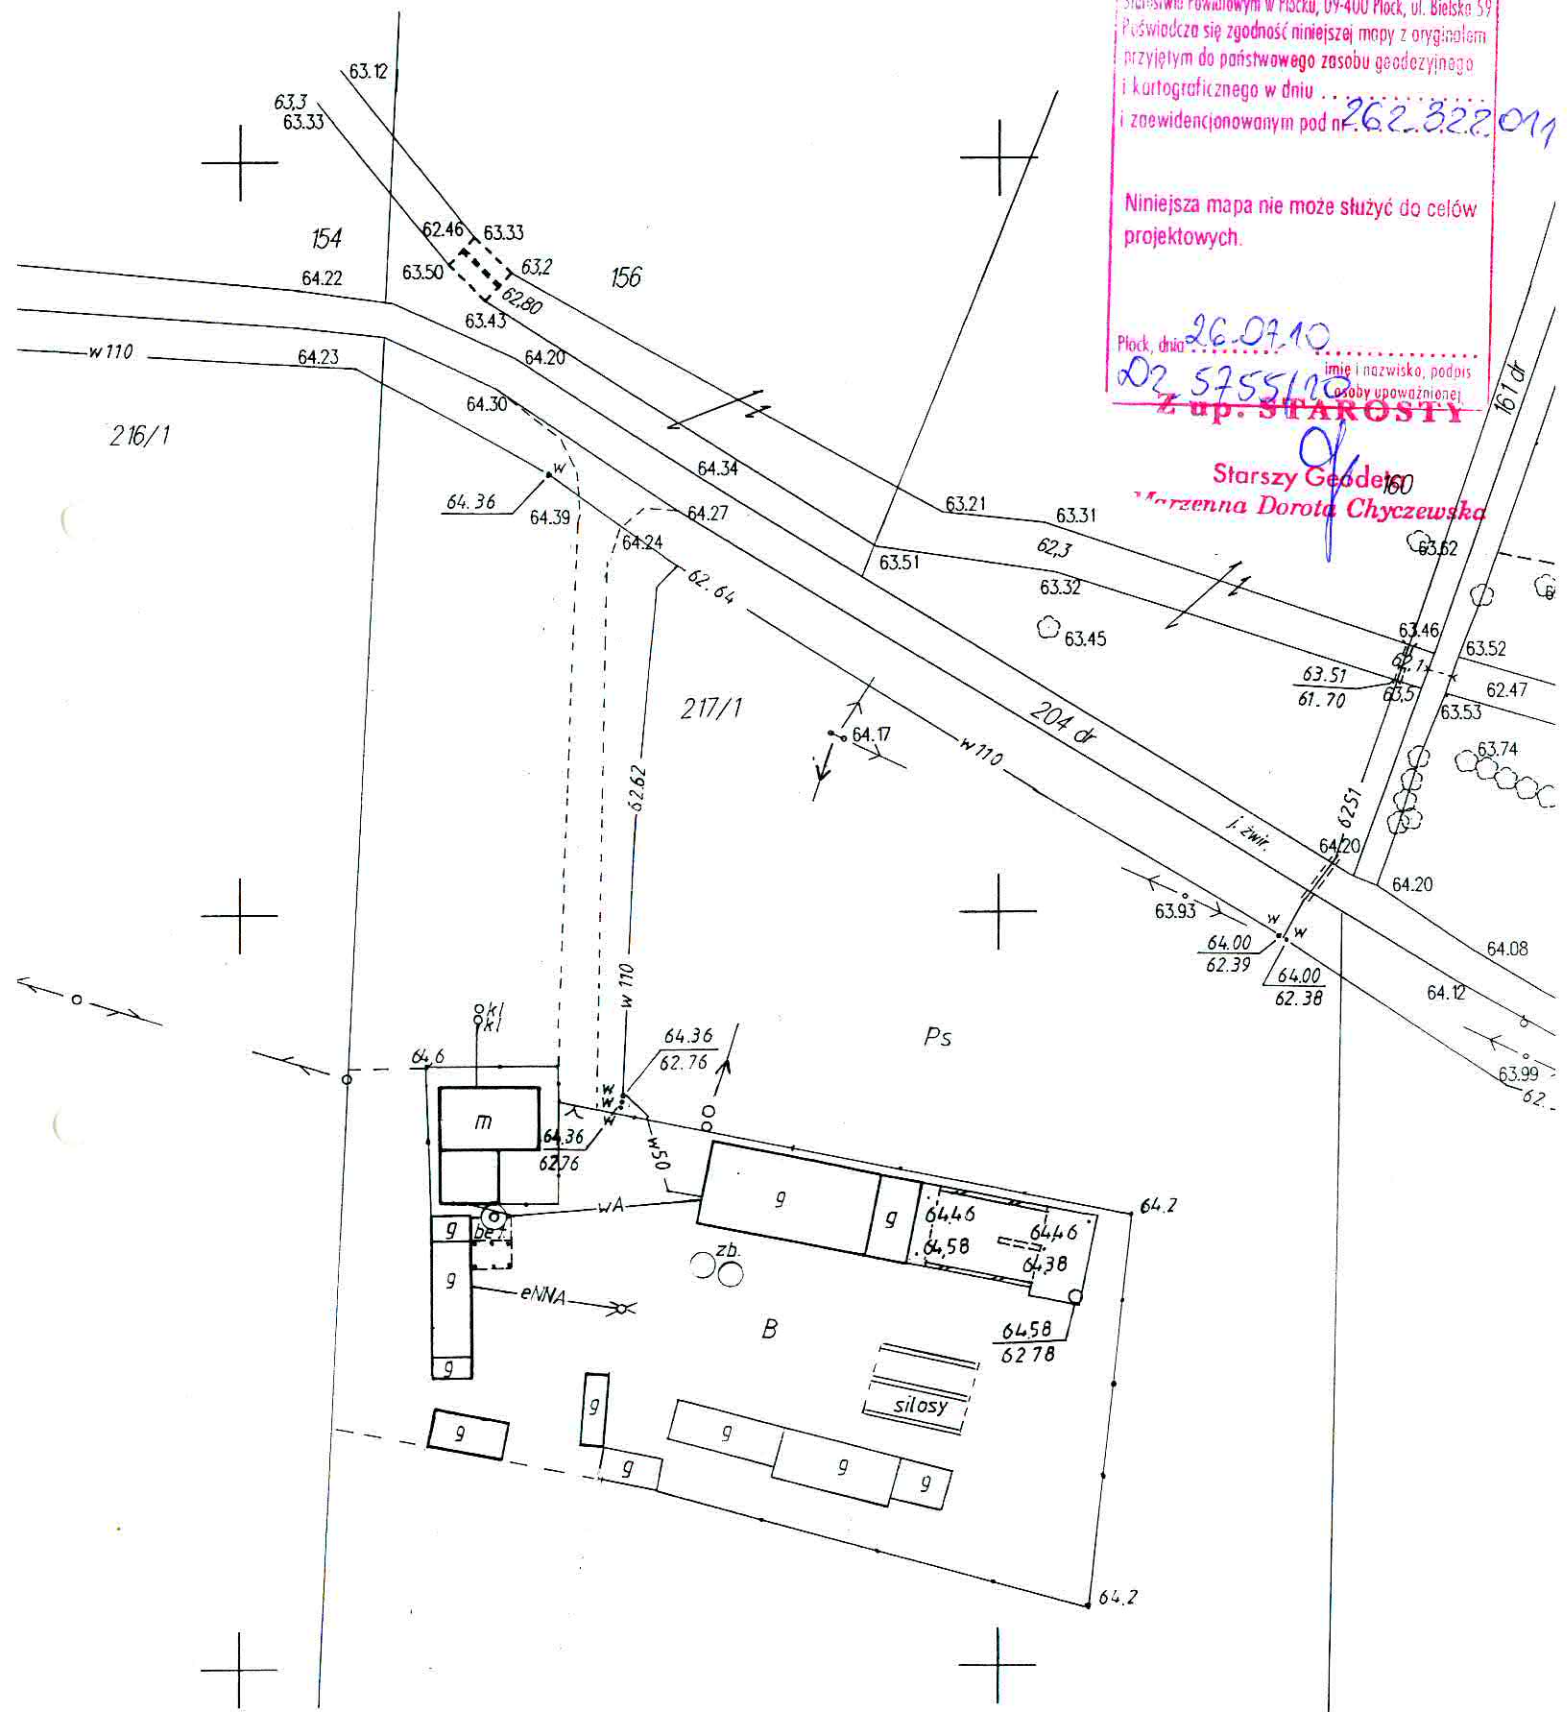

Fragmenty mapy zasadniczej
Skala 1:1000
Nies Rakowo
Gmina Wyszków
Powiat Płocki

Rozpowiadanie, rozpowszechnianie, oraz reprodukcja
w celu rozpowszechniania i rozprowadzania tego
dokumentu wymaga zezwolenia o którym mowa w art. 1
ustawy z dn. 17 maja 1989r. - Prawo geodezyjne i karto-
graficzne (Dz. U. z 2000r. Nr 100 poz. 1086 ze zm.)


STAROSTA PŁOCKI

Ośrodek Dokumentacji Geodezyjno-Kartograficznej przy
Starostwie Powiatowym w Płocku, 09-400 Płock, ul. Bielska 59
Pozwiera się zgodność niniejszej mapy z oryginałem
przyjętym do państwowego zasobu geodezyjnego
i kartograficznego w dniu
i zewidencjonowanym pod nr 262.32.2.01,

Niniejsza mapa nie może służyć do celów
projektowych.

Płock, dnia 26.09.10
02.57.55.10 imię i nazwisko, podpis
osoby upoważnionej
Z up. STAROSTY


Starszy Geodeta
Mazzena Dorota Chyczewska

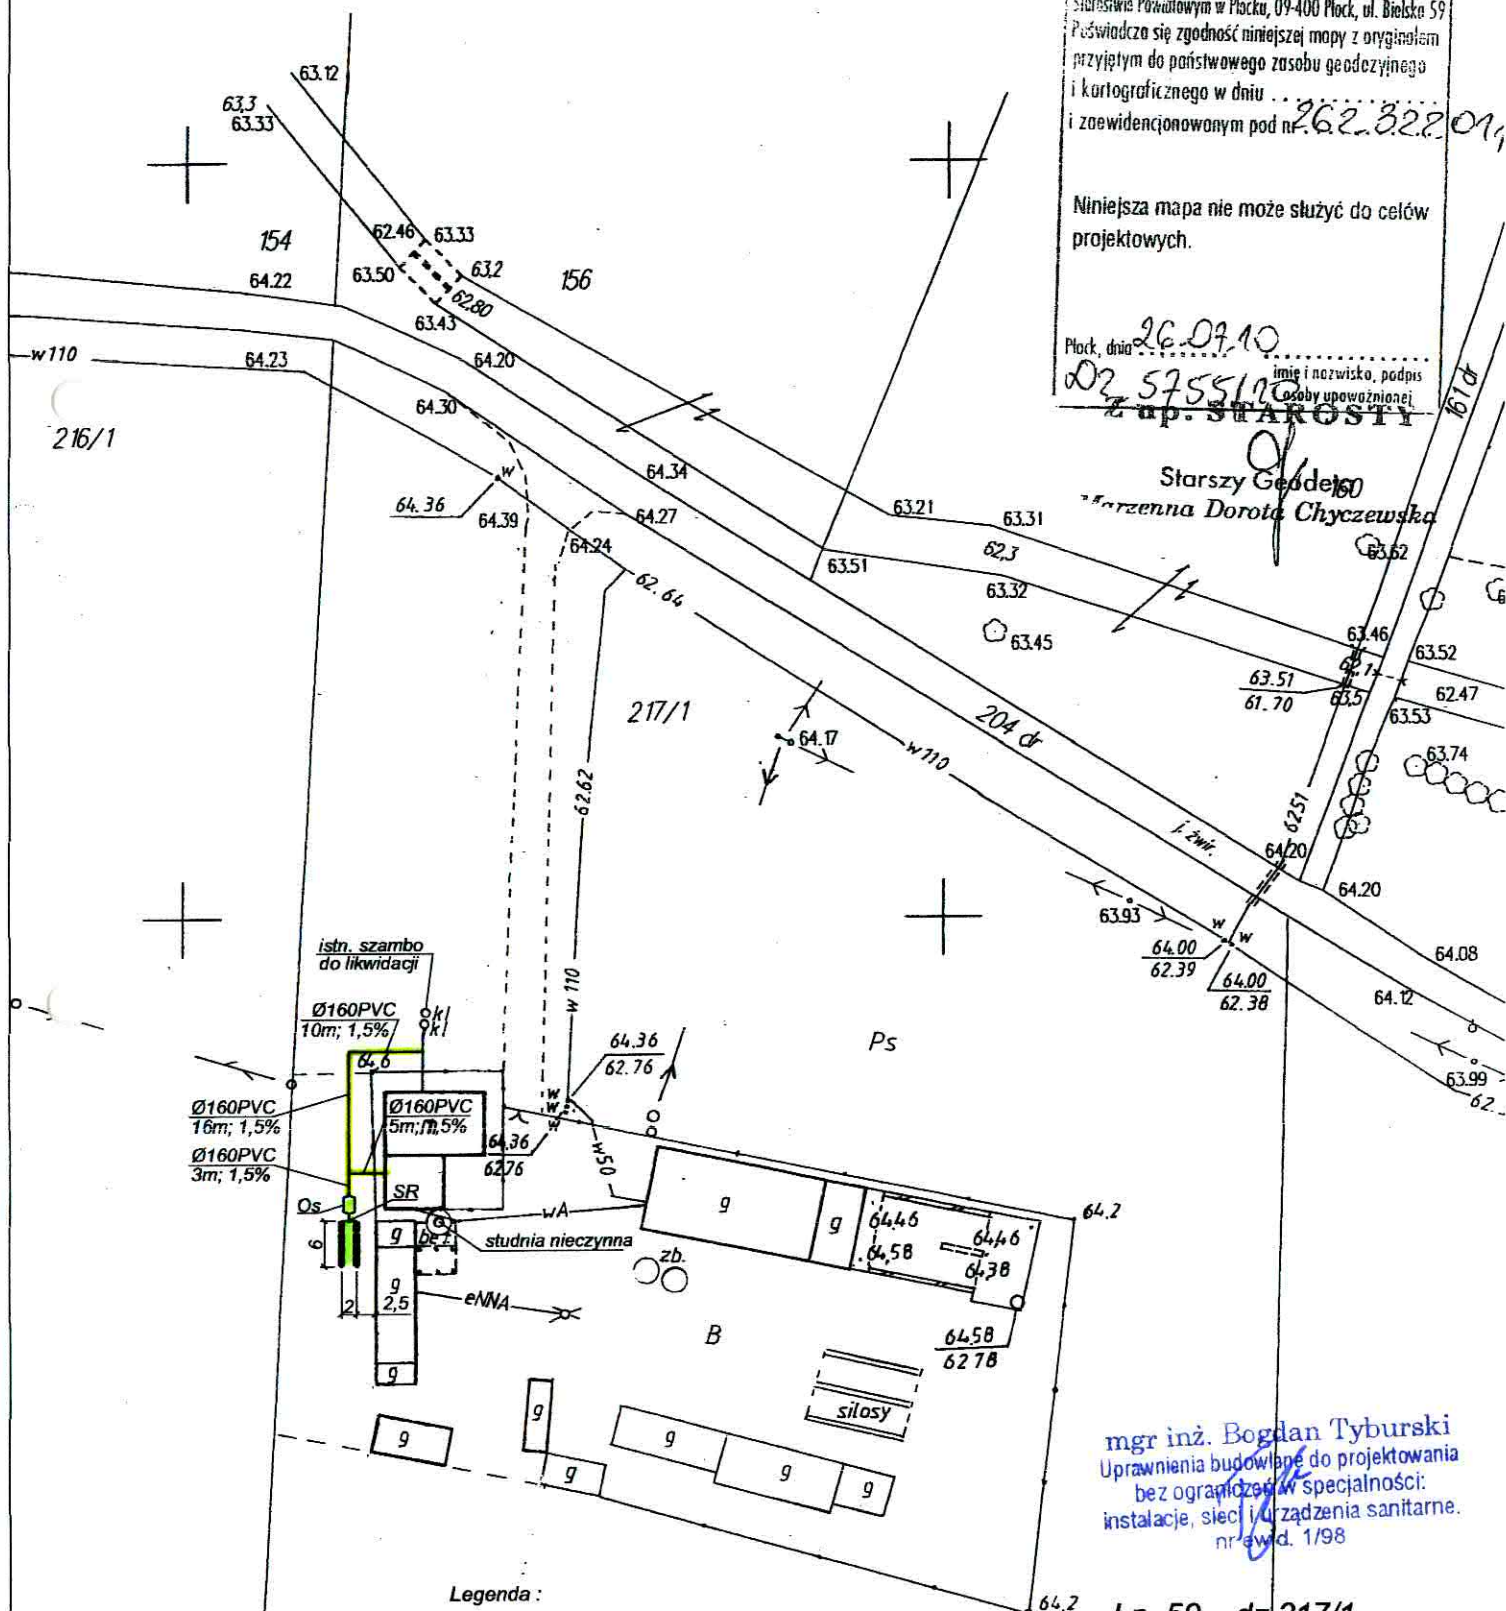

Legenda:
OS - osadnik gnilny Premium 3000 litrów
SR - studzienka rozdzielcza
PAK - drenaż na pakietach rozsączających
skala 1:1000

mgr inż. Bogdan Tyburski
Uprawnienia budowlane do projektowania
bez ograniczeń w specjalności:
instalacje, sieci i urządzenia sanitarne.
nr ewd. 1/98

Lp. 59 dz. 217/1
Tokarski Lech
Rakowo 50
PREMIUM PAK 3000 litrów

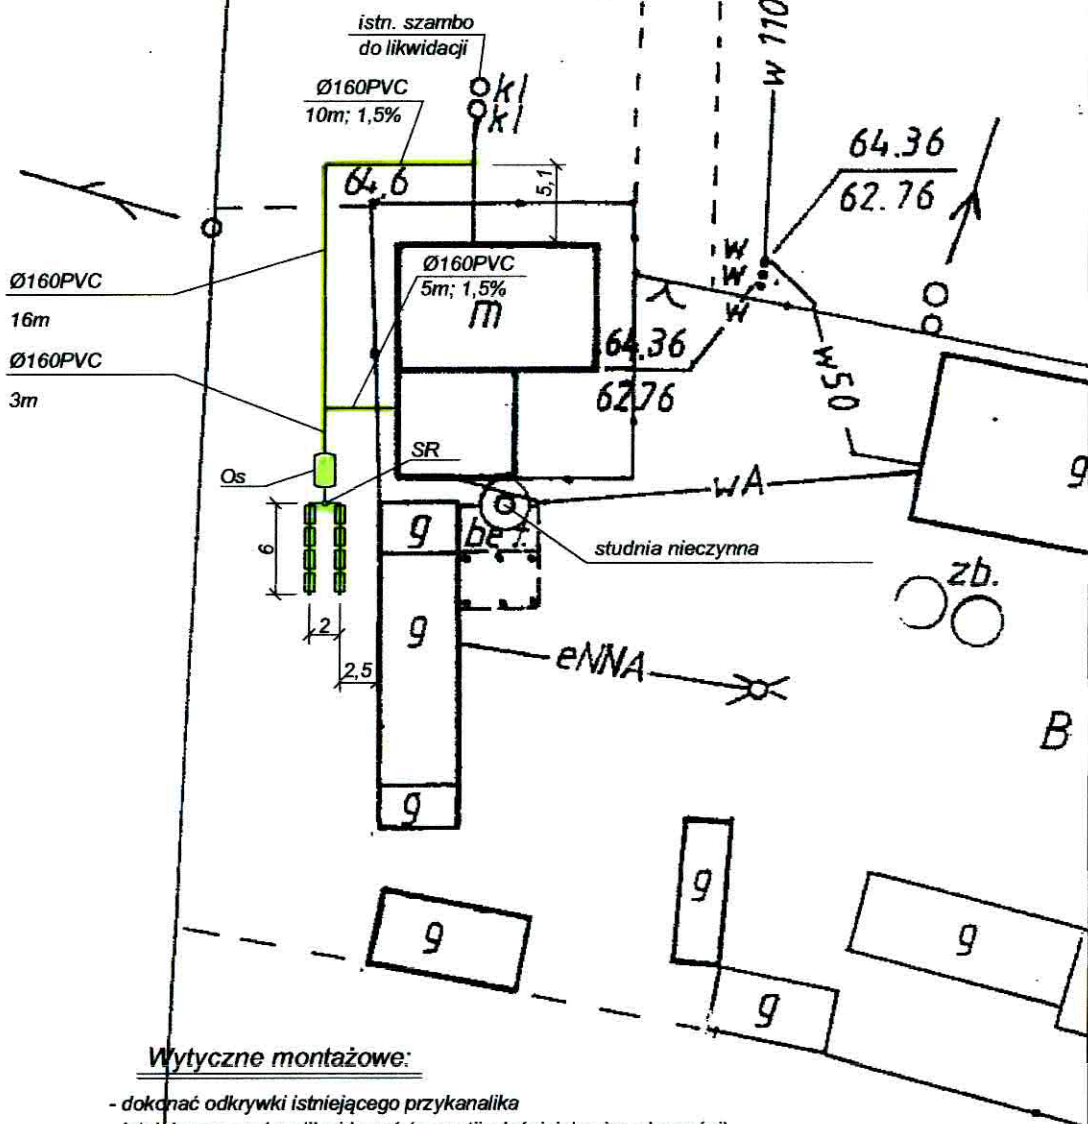

Wytyczne montażowe:

- dokonać odkrytki istniejącego przykanalika
- istniejące szambo zlikwidować (w gestii właściciela nieruchomości)
- wykonać wykop pod przykanalik od istniejącego wyjścia z budynku
- na podsypce piaskowej gr 10cm ułożyć rurę Ø160PVC ze spadkiem 1,5%
- przy budynku wykonać odgałęzienie (trójnik 160/110) do wywiewki zewnętrznej
- po ścianie zewnętrznej poprowadzić pion went. Ø110PCV i zakończyć wywiewką Ø110
- wywiewkę wyprowadzić min 0,6m ponad najwyższym położonym oknem.
- wykonać wykop pod zbiornik, ze skarpami, dno wypoziomować
- na dnie wykonać podsypkę piaskową grubości ok 10cm
- ustawić zbiornik, wypoziomować i napełniać wodą z jednoczesnym obsypywaniem warstwami i zagęszczaniem;
- wykonać wykop pod pakiety drenażowe, studzienkę rozdzielczą i rurę od zbiornika do studzienki (głębokość wykopu ok 50cm poniżej posadowienia rur drenarskich)
- wykonać podsypkę z drobnego żwiru 8-16mm grubość 30cm;
- ułożyć pakiety drenażowe ze spadkiem 0,5%
- ciągi zakończyć wywiewkami wyprowadzonymi min 0,5m nad teren
- pakiety obsypać żwirem j.w. do wys. posadowienia rury
- nad rurą ułożyć geowłókninę i dokonać zasyпки do poziomu terenu
- nadmiar ziemi rozplantować




mgr inż. Bogdan Tyburski
Uprawnienia budowlane do projektowania
bez ograniczeń w specjalności:
instalacje, sieci i urządzenia sanitarne.
nr ewid. 1/98

Legenda :

OS - osadnik gnilny Premium 3000 litrów
SR - studzienka rozdzielcza
PAK - drenaż na pakietach rozsączających
skala 1:1000

Lp. 59 dz.217/1
Tokarski Lech
Rakowo 50
PREMIUM PAK 3000 litrów



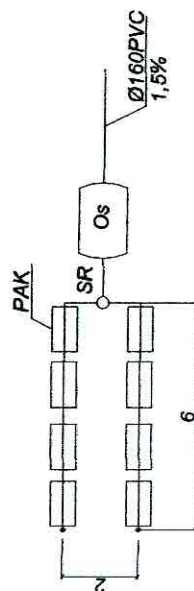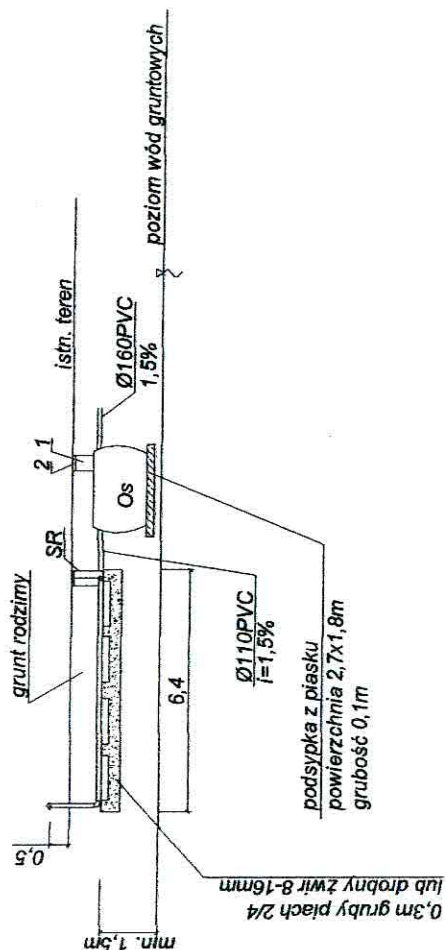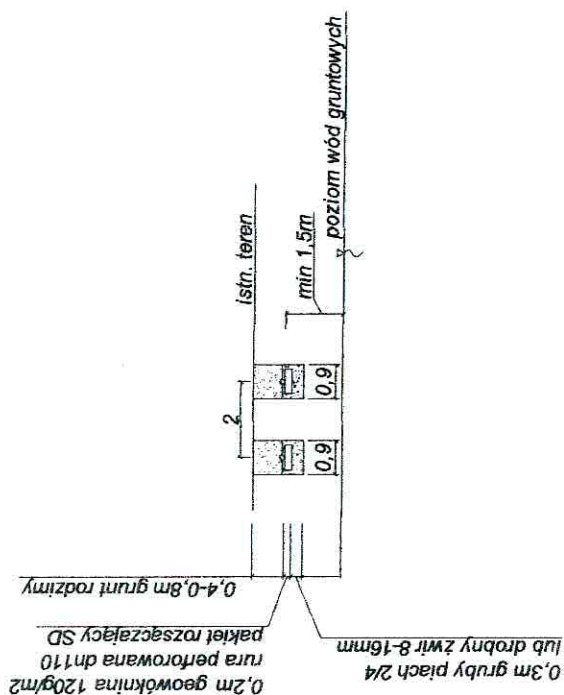

Legenda :
OS - osadnik gnilny Premium 3000 litrów
SR - studzienka rozdzielcza
PAK - drenaż na pakietach rozszczepiających
skala 1:200

mgr inż. Bogdan Tyburski
Uprawnienia budowlane do projektowania
bez ograniczeń w specjalności:
instalacje, sieci i urządzenia sanitarne.
nr ewid. 1/98

Lp. 59 dz.217/1
Tokarski Lech
Rakowo 50
PREMIUM PAK 3000 litrów

1-nadstawka RVP 600 Premium 1szt.
2-pokrywa RVP 600 Premium 1szt.

ODGK przy Starostwie Powiatowym w Płocku
Ewidencja Gruntów i Budynków
09-400 Płock
ul. Bielska 59
Nr Kancelaryjny: ODGK II 7430/10722/10

Województwo
Powiat
Jednostka ewidencyjna
Obręb

mazowieckie
płocki
141915_5-WYSZOGRÓD - OBSZAR WIEJSKI
0011-RAKOWO

WYPIS Z REJESTRU GRUNTÓW

JEDNOSTKA REJESTROWA : **G32**

właściciel :

WŁAŚCICIELE

udział: 1/1 AMBROZIAK URSZULA ANNA (MARIAN, NATALIA)
zam: 09-450 WYSZOGRÓD, GRODKOWO 13 m.10
oraz mąż AMBROZIAK MAREK ROMAN (JÓZEF, IRENA)
zam: 09-450 WYSZOGRÓD, GRODKOWO 13 m.10

GRUNTY

Oznaczenie działki		Bliższe określenie położenia	Określenie konturów - użytków i klas gleboznawczych		POWIERZCHNIA w ha		Numer księgi wieczystej lub oznaczenie innych dokumentów
Arkusz	Nr Działki				użytków i klas	działki	
			opis	oznacz.			
2	159						
			grunty orne	R-RV	1.60	2.15	PL1P/00036955/2
			grunty orne	R-RVI	0.27		
			Uż.rolne zabudowane	B-RVI	0.10		
			łąki trwałe	Ł-ŁVI	0.18		
Identyfikator działki: 141915_5.0011.159							
Razem powierzchnia: 2.15 ha, słownie: dwa ha, piętnaście arów							

Uwaga do działki: 159, arkusz: 2
AN 1821/05 Z DNIA 27.04.2005

Sporządzono według stanu rejestru z dnia: **2010-08-17**, sporządził(a): ZDZISŁAWA SARNECKA

Dokument niniejszy jest wypisem z opisowych danych ewidencji gruntów i budynków i nie jest przeznaczony do dokonywania wpisu w księdze wieczystej

Dokument niniejszy nie zawiera
wszystkich informacji określonych
w Rozporządzeniu Ministra Rozwoju
Regionalnego i Budownictwa w sprawie
ewidencji gruntów i budynków
(z dnia 29.03.2004r. w sprawie: Dz.U. 2004.13.1386 ust.1)

Dokument niniejszy jest wypisem z opisowych
danych ewidencji gruntów i budynków, wydany
P. U. Ambroziak
/nazwa jednostki/
nie przeznaczonym do dokonania wpisu
w księdze wieczystej

Z up. STAROSTY

Starszy Geodeta
Zdzisław Sarnecki

58/1

Rozpowszechnianie, udostępnianie, oraz reprodukcja w celu rozpowszechniania i rozprowadzania tego dokumentu wymaga zezwolenia o którym mowa w art. 18 ustawy z dn. 17 maja 1989r. - Prawo geodezyjne i kartograficzne (Dz. U. z 1990r. Nr 100, poz. 1086 ze zm.)


Fragm. mapy zasadniczej
Skala 1:1000
Wies Rakowo
Gmina Wyszogrod
Powiat płocki

STAROSTA PŁOCKI

Ośrodek Dokumentacji Geodezyjno-Kartograficznej przy Starostwie Powiatowym w Płocku, 09-400 Płock, ul. Bielska 59
Poświadczam zgodność niniejszej mapy z oryginałem przyjętym do państwowego zasobu geodezyjnego i kartograficznego w dniu 26.2.14 r. 218

Niniejsza mapa nie może służyć do celów projektowych.

Płock, dnia 14.08.10
Z up. STAROSTY
Starszy Geodeta
Małgorzata Dygowska

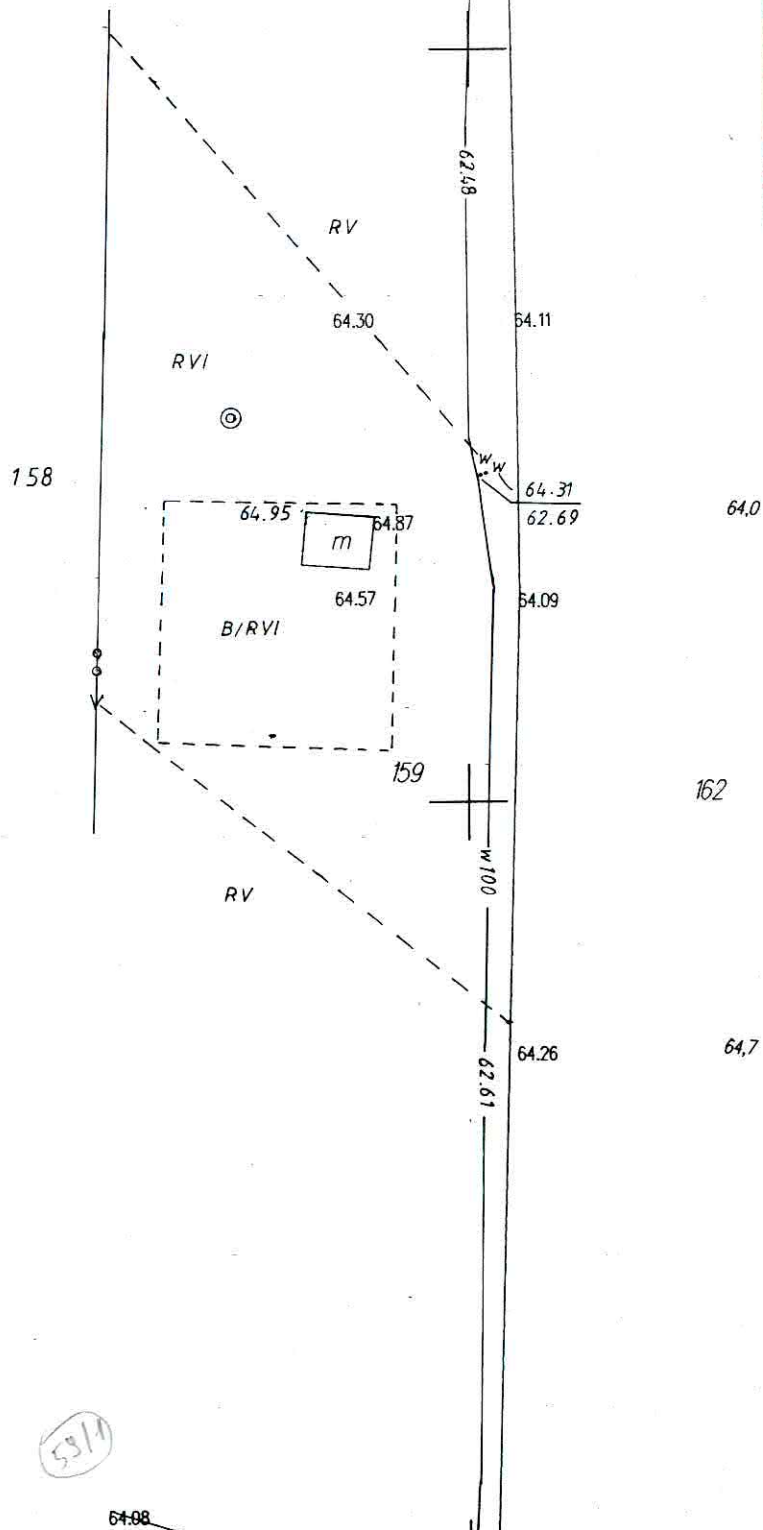

STAROSTWO POWIATOWE W PŁOCKU

Wydział Architektury
i Budownictwa

09-400 Płock, ul. Bielska 59

Rozpowszechnienie, na. prowadzone, oraz reproduk-
wania w celu rozpowszechniania i rozprowadzania tego
dokumentu wymaga zażyczenia o którym mowa w art. 18
64.56 ustawy z dn. 17 maja 1989r. - Prawo geodezyjne i kartog-
raficzne (Dz. U. z 1990r. Nr 100 poz. 1086 ze zm)

Fragm. mapy zasadniczej

Skala 1:1000

Wies Rakowo

Gmina Kiszyniewo

Powiat płocki

STAROSTA PŁOCKI

Ośrodek Dokumentacji Geodezyjno-Kartograficznej przy
Starostwie Powiatowym w Płocku, 09-400 Płock, ul. Bielska 59
Poświadczam zgodność niniejszej mapy z oryginałem
przyjętym do państwowego zasobu geodezyjnego

i kartograficznego w dniu 26.08.2010 r.
i zaewidencjonowanym pod nr 262/144.213

Niniejsza mapa nie może służyć do celów
projektowych.

Płock, dnia 14.08.10

Z up. starosty

Starszy Geodeta
Małgorzata Dygowska

mgr inż. Bogdan Tyburski
Uprawnienia budowlane do projektowania
bez ograniczeń w specjalności:
instalacje, sieci i urządzenia sanitarne.
nr ewid. 1/98

Legenda :

OS - osadnik gnilny Premium 2000 litrów

SR - studzienka rozdzielcza

PAK - drenaż na pakietach rozsączających

skala 1:1000

158

RV

RV I

RV I

Ø160PVC
11,5m; 1,5%

Ø160PVC
3,2m; 1,5%

Ø160PVC
8,5m; 1,5%

B/RVI

159

RV

62.62

64.08

62.48

64.11

64.31

62.69

64.09

w100

62.61

64.26

64.7

162


Lp. 59/1 dz.159

Ambroziak Urszula

Rakowo

zam: Grodkowo 13m10

PREMIUM PAK 2000 litrów


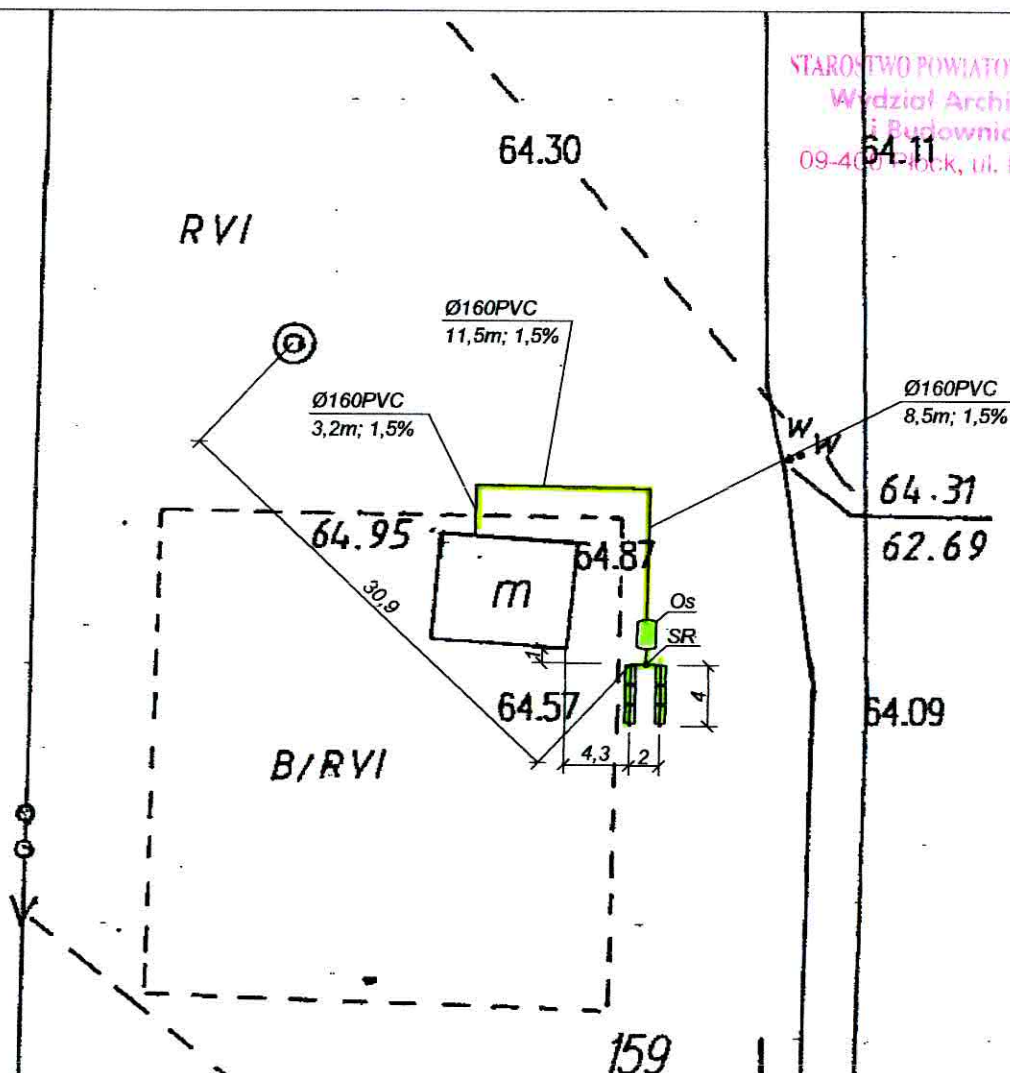


- dokonać odkrytki istniejącego przykanalika
- istniejące szambo zlikwidować (w gesji właściciela nieruchomości)
- wykonać wykop pod przykanalik od istniejącego wyjścia z budynku
- na podсыpce piaskowej gr 10cm ułożyć rurę Ø160PVC ze spadkiem 1,5%
- przy budynku wykonać odgałęzienie (trójnik 160/110) do wywiewki zewnętrznej
- po ścianie zewnętrznej poprowadzić pion went. Ø100PCV i zakończyć wywiewką Ø110
- wywiewkę wyprowadzić min 0,6m ponad najwyżej położonym oknem.
- wykonać wykop pod zbiornik, ze skarpami, dno wypoziomować
- na dnie wykonać podсыpkę piaskową grubości ok 10cm
- ustawić zbiornik, wypoziomować i napełniać wodą z jednoczesnym obsypywaniem warstwami i zagęszczaniem;
- wykonać wykop pod pakiety drenażowe, studzienkę rozdzielczą i rurę od zbiornika do studzienki (głębokość wykopu ok 50cm poniżej posadowienia rur drenarskich
- wykonać podсыpkę z drobnego żwiru 8-16mm grubość 30cm;
- ułożyć pakiety drenażowe ze spadkiem 0,5%
- ciągi zakończyć wywiewkami wyprowadzonymi min 0,5m nad teren
- pakiety obsypać żwirem j.w. do wys. posadowienia rury
- nad rurą ułożyć geowłókninę i dokonać zasyпки do poziomu terenu
- nadmiar ziemi rozplantować

OS - osadnik gnilny Premium 2000 litrów
SR - studzienka rozdzielcza
PAK - drenaż na pakietach rozsączających
skala 1:500

mgr inż. Bogdan Tyburski
uprawnienia budowlane do projektowania
bez ograniczeń w specjalności:
instalacje, sieci i urządzenia sanitarne.
nr ewid. 1/98

Lp. 59/1 dz.159
Ambroziak Urszula
Rakowo
zam: Grodkowo 13m10
PREMIUM PAK 2000 litrów

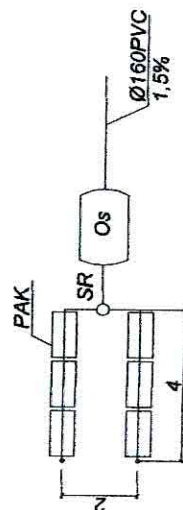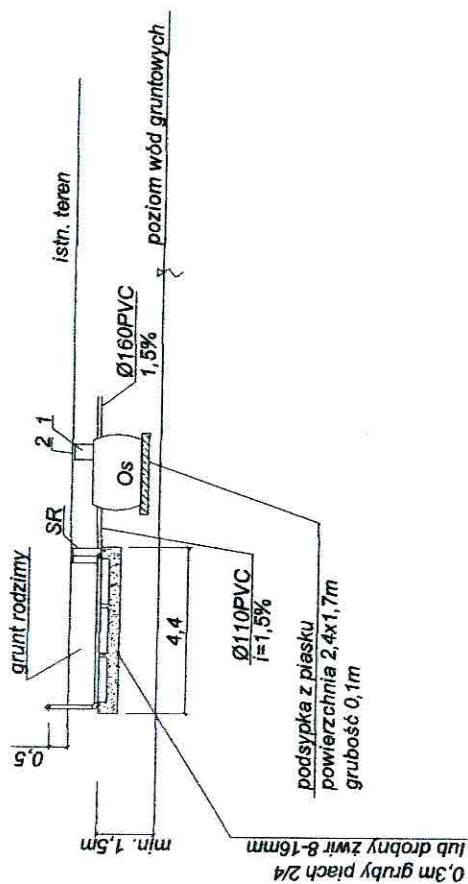

1-nadstawka RVP 600 Premium 1 szt.
2-pokrywa RVP 600 Premium 1 szt.

Legenda :
OS - osadnik glinny Premium 2000 litrów
SR - studzienka rozdzielcza
PAK - drenaż na pakietach rozsączających
skala 1:200