
K O B Y L N I K I

Gmina Wyszogród

ODGK przy Starostwie Powiatowym w Płocku
Ewidencja Gruntów i Budynków
09-400 Płock
ul. Bielska 59
Nr Kancelaryjny: ODGK.II.7430/6306/2010

Województwo
Powiat
Jednostka ewidencyjna
Obręb

mazowieckie
płocki
141915_5-WYSZOGRÓD - OBSZAR WIEJSKI
0008-KOBYLNIKI

WYPIS Z REJESTRU GRUNTÓW

JEDNOSTKA REJESTROWA : **G70**

WŁAŚCICIELE

właściciel :

udział: 1/1 LEWANDOWSKI ROBERT (JÓZEF, MIECZYŚLAWA)
zam: 09-450 WYSZOGRÓD, KOBYLNIKI 88

GRUNTY

Oznaczenie działki		Bliższe określenie położenia	Określenie konturów - użytków i klas gleboznawczych		POWIERZCHNIA w ha		Numer księgi wieczystej lub oznaczenie innych dokumentów
Arkusze	Nr Działki				użytków i klas	działki	
			opis	oznacz.			
2	356		grunty orne	RIIIa	0.27	5.62	PL1P/00051710/7
			grunty orne	RIIIb	0.78		
			Uż.rolne zabudowane	B-RIVa	0.24		
			grunty orne	RIVa	2.93		
			Uż.rolne zabudowane	B-RIVb	0.03		
			grunty orne	RIVb	1.37		

Identyfikator działki: 141915_5.0008.356

Razem powierzchnia: **5.62 ha**, słownie: pięć ha, sześćdziesiąt dwa ary
cała jednostka: **12.0778 ha**, słownie: sto dwadzieścia tysięcy siedemset siedemdziesiąt osiem m²

Uwaga do działki: 356, arkusz: 2
AN 184/04 Z DNIA 16.01.2004

BUDYNKI

Lp. 1; Adres: KOBYLNIKI; ul. KOBYLNIKI 88; Funkcja: MIESZKALNE "m"

Położenie na działce			Nr ewid. budynku	Rok budowy	Lokale w budynku		Powierzchnia budynku w m ²	KW budynku	WARTOŚĆ budynku w zł
arkusz	nr działki	nr bud			samodzielne	Ilość			
2	356	1	356;1	1970	odr.własność	0	Zabudowy: 130.00		
Identyfikator budynku: 141915_5.0008.356.1_BUD					pozost.samodz	0	Użytkowa: - lokali: - pom.przyn.:		

Dane uzupełniające: Rodzaj ścian: murowane; Ilość kondygnacji (nad/pod ziemią): 1.0/1.0;

Lp. 2; Adres: KOBYLNIKI; ul. KOBYLNIKI 88; Funkcja: PRODUKC.-USŁUGOWE ROLNICTWA "g"

Położenie na działce			Nr ewid. budynku	Rok budowy	Lokale w budynku		Powierzchnia budynku w m ²	KW budynku	WARTOŚĆ budynku w zł
arkusz	nr działki	nr bud			samodzielne	Ilość			
2	356	2	356;2	1970	odr.własność	0	Zabudowy: 190.00		
Identyfikator budynku: 141915_5.0008.356.2_BUD					pozost.samodz	0	Użytkowa: - lokali: - pom.przyn.:		

Dane uzupełniające: Rodzaj ścian: murowane; Ilość kondygnacji (nad/pod ziemią): 1.0/;

Lp. 3; Adres: KOBYLNIKI; ul. KOBYLNIKI 88; Funkcja: PRODUKC.-USŁUGOWE ROLNICTWA "g"

Położenie na działce			Nr ewid. budynku	Rok budowy	Lokale w budynku		Powierzchnia budynku w m ²	KW budynku	WARTOŚĆ budynku w zł
arkusz	nr działki	nr bud			samodzielne	Ilość			
2	356	3	356;3	1970	odr.własność	0	Zabudowy: 110.00		
Identyfikator budynku: 141915_5.0008.356.3_BUD					pozost.samodz	0	Użytkowa: - lokali: - pom.przyn.:		

Dane uzupełniające: Rodzaj ścian: drewniane; Ilość kondygnacji (nad/pod ziemią): 1.0/;

Województwo

mazowieckie

Powiat

płocki

Jednostka ewidencyjna

141915_5-WYSZOGRÓD - OBSZAR WIEJSKI

Obręb

0008-KOBYLNIKI

Lp. 4; Adres: KOBYLNIKI; ul. KOBYLNIKI 88; Funkcja: PRODUKC.-USŁUGOWE ROLNICTWA"g"									
Położenie na działce			Nr ewid. budynku	Rok budowy	Lokale w budynku		Powierzchnia budynku w m ²	KW budynku	WARTOŚĆ budynku w zł
arkusz	nr działki	nr bud			samodzielne	Ilość			
2	356	4	356;4	1930	odr.własność	0	Zabudowy: 62.00		
Identyfikator budynku: 141915_5.0008.356.4_BUD					pozost.samodz	0	Użytkowa:		
							- lokali:		
							- pom.przyn.:		

Dane uzupełniające: Rodzaj ścian: drewniane; Ilość kondygnacji (nad/pod ziemią): 1.0/;

Razem powierzchnia zabudowy: 492.00 m² (czterysta dziewięćdziesiąt dwa)Sporządzono według stanu rejestru z dnia: **2010-06-21**, sporządził(a): Aleksandra Wańtuchowicz


Dokument niniejszy jest wypisem z opisowych danych ewidencji gruntów i budynków i jest przeznaczony do dokonywania wpisu w księdze wieczystej.

Dokument niniejszy nie zawiera wszystkich informacji określonych w Rozporządzeniu Ministra Rozwoju Regionalnego i Budownictwa w sprawie ewidencji gruntów i budynków z dn. 29.03.2001r. (Dz.Ust.38p.454§86 ust.1)

**Z up. STAROSTY**

Starszy Geodeta
Aleksandra Wańtuchowicz

50085
00
00

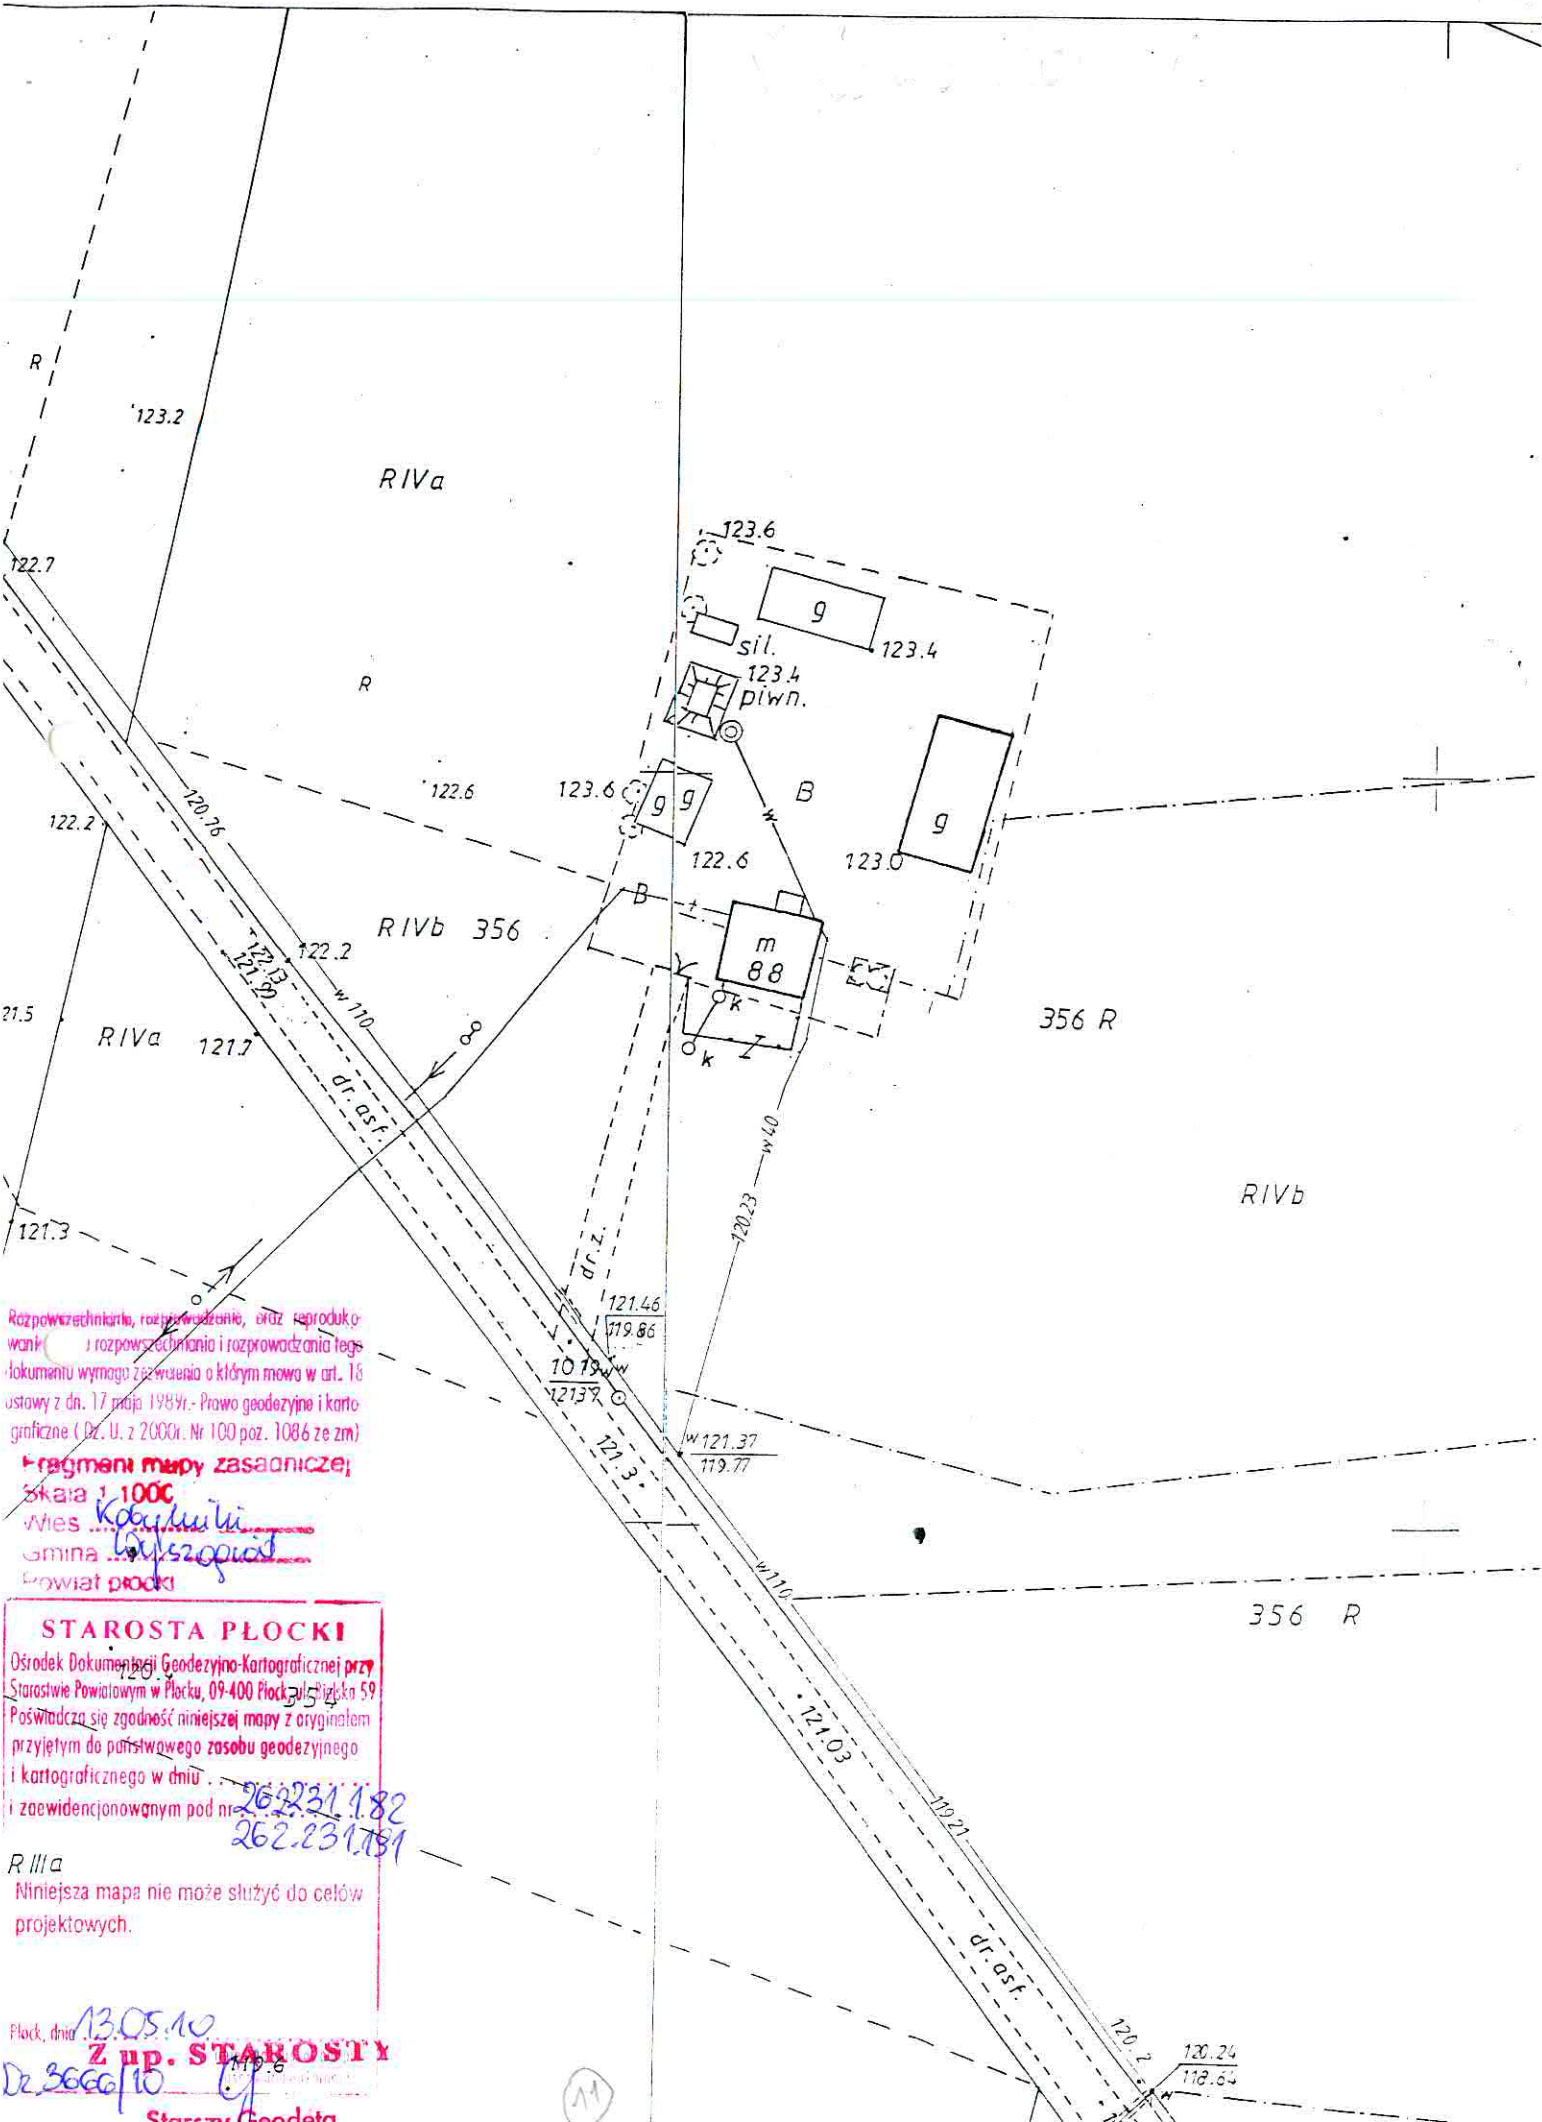


Rozpowiastanie, rozpowszechnienie, oraz reprodukcja i rozpowszechnianie i rozprowadzanie tego dokumentu wymaga zezwolenia o którym mowa w art. 18 ustawy z dn. 17 maja 1989r. - Prawo geodezyjne i kartograficzne (Dz. U. z 2000r. Nr 100 poz. 1086 ze zm.)

Fragmenci mapy zasadniczej:
skala 1:1000
wielkość 1:1000
gmina Płock
powiat płocki

STAROSTA PŁOCKI
Ośrodek Dokumentacji Geodezyjno-Kartograficznej przy
Starostwie Powiatowym w Płocku, 09-400 Płock, ul. Piłsudskiego 59
Poświadczam się zgodność niniejszej mapy z oryginałem
przyjętym do państwowego zasobu geodezyjnego
i kartograficznego w dniu 13.05.10
i zaewidencjonowanym pod nr 262.231.182
262.231.181

R IIIa
Niniejsza mapa nie może służyć do celów
projektowych.

Płock, dnia 13.05.10
Z up. STAROSTY
Dr. 3666/10
Starosta Geodeta

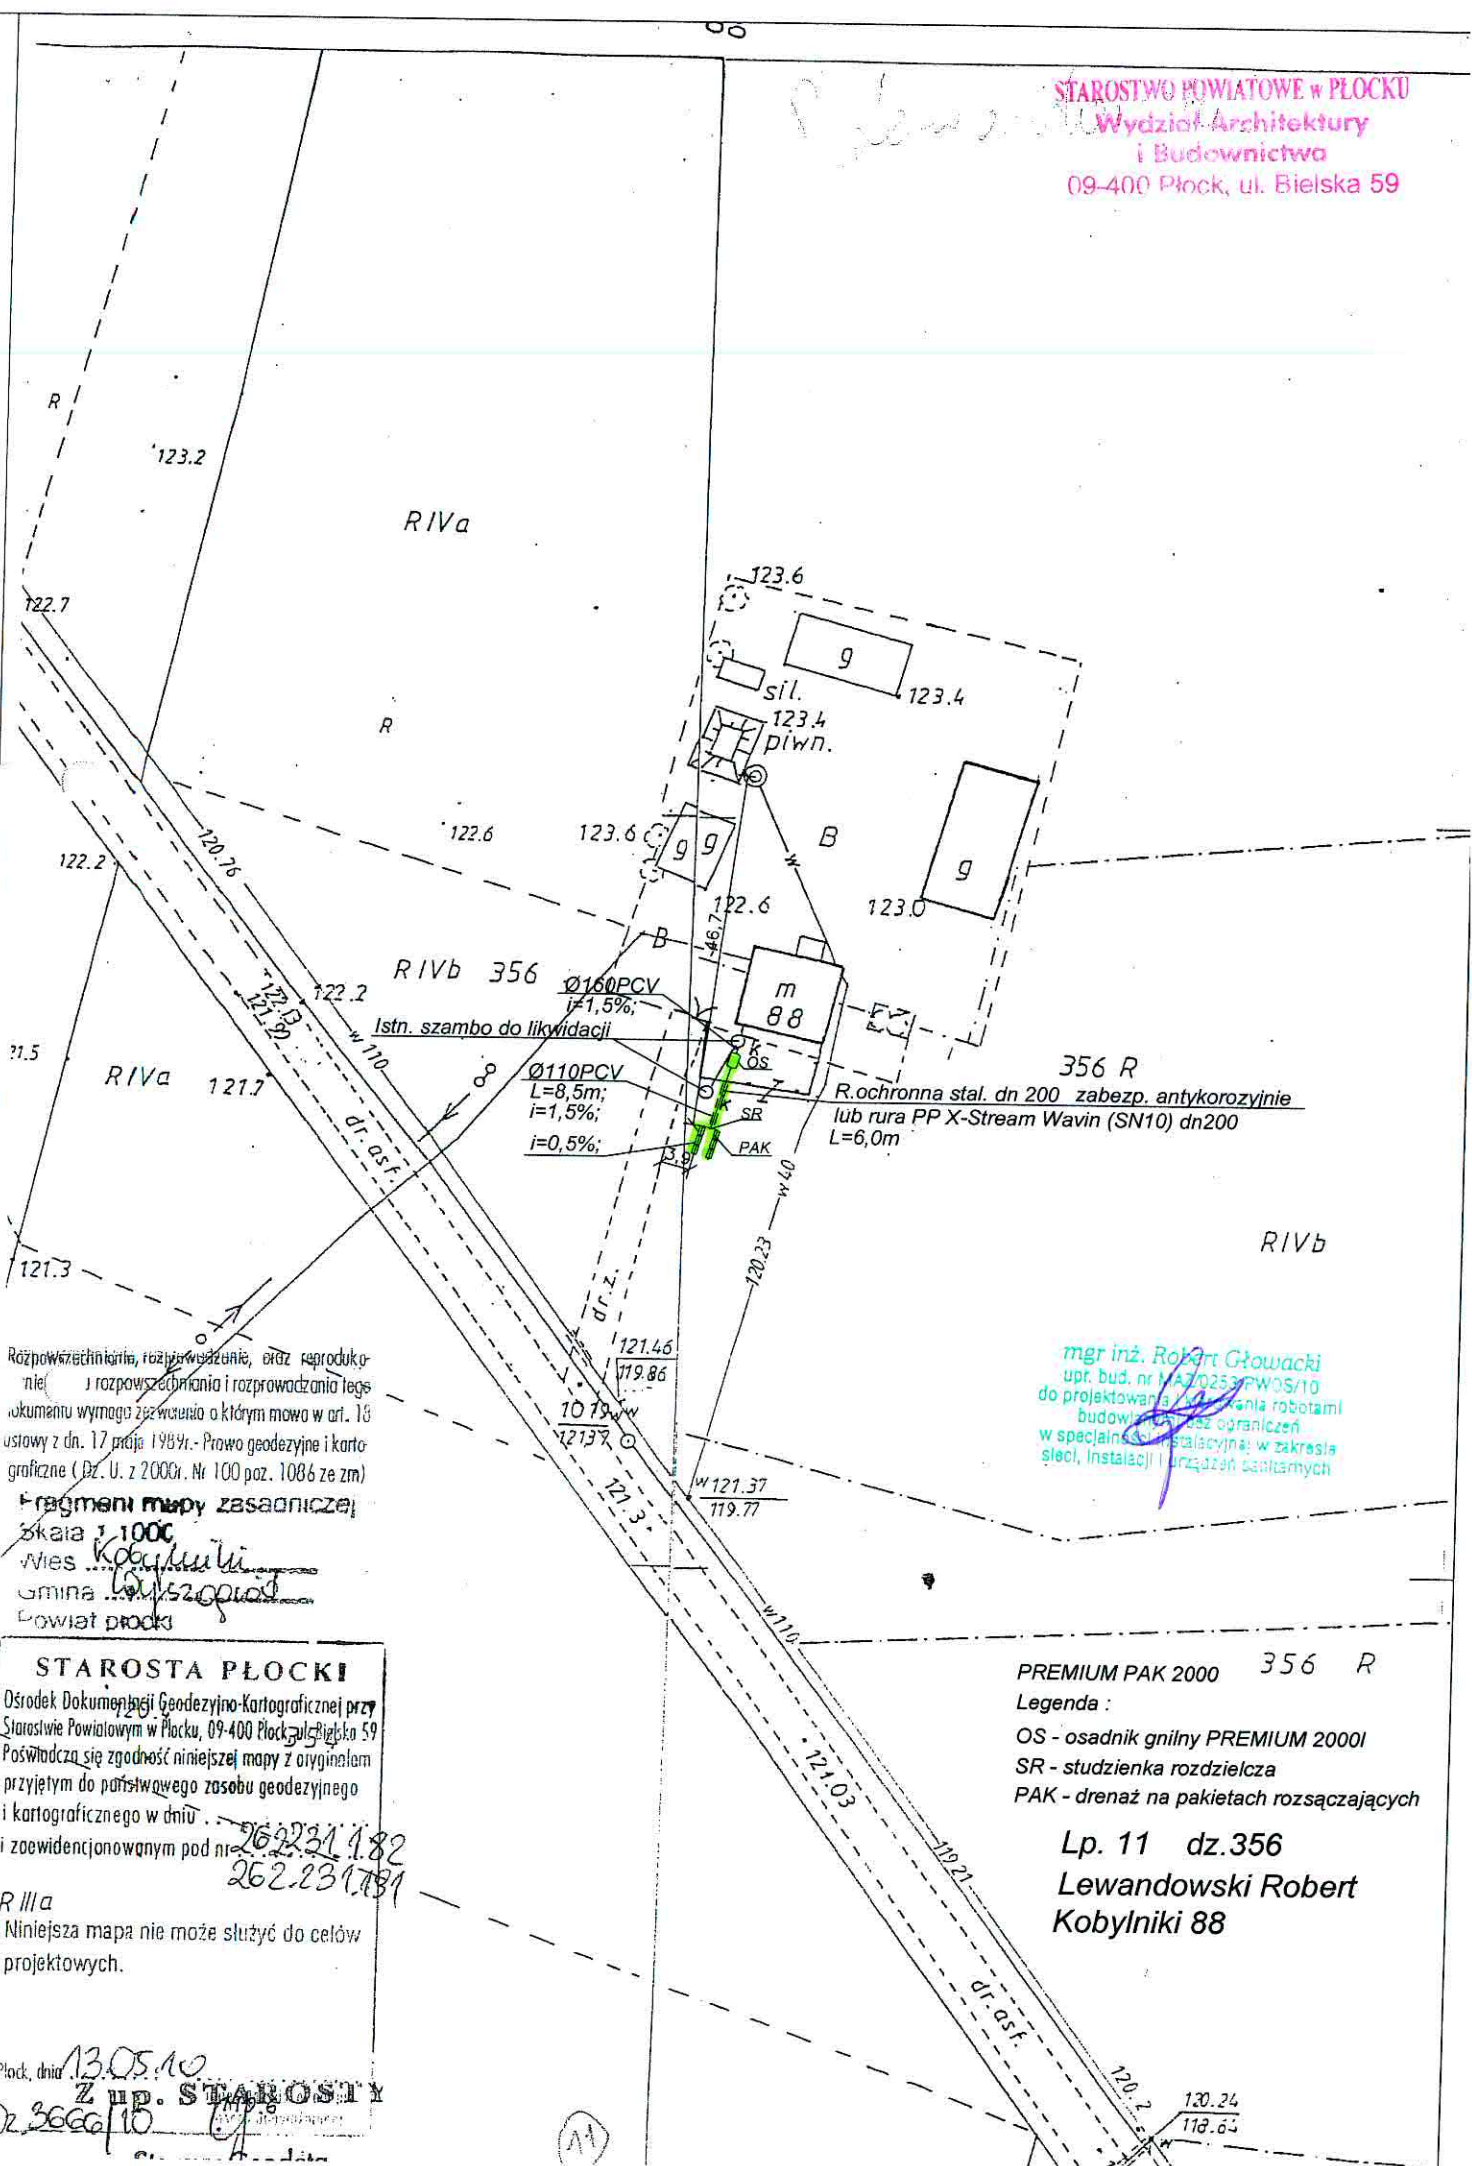

Lp. 11 dz.356
Lewandowski Robert
Kobylniki 88
PREMIUM PAK 2000

STAROSTWO POWIATOWE W PŁOCKU
Wydział Architektury
i Budownictwa
09-400 Płock, ul. Bielska 59

R IVb 356

Istn. szambo do likwidacji

Ø160PCV
i=1,5%;

Ø110PCV
L=8,5m; i=1,5%;

i=0,5%;

Legenda:

OS - osadnik gnilny PREMIUM 2000I
SR - studzienka rozdzielcza
PAK - drenaż na pakietach rozsączających
skala 1:500




R.ochronna stal. dn 200 zabezp. antykorozyjnie
lub rura PP X-Stream Wavin (SN10) dn200
L=6,0m

Wytyczne montażowe:

- dokonać odkrywek istniejącego przykanalika
- istniejące szambo zlikwidować (w gestii właściciela nieruchomości)
- wykonać wykop pod przykanalik od istniejącego wyjścia z I komory szamba
- na podsypce piaskowej gr 10cm ułożyć rurę Ø160PVC ze spadkiem 1,5%
- przy budynku wykonać odgałęzienie (trójnik 160/110) do wywiewki zewnętrznej
- poprowadzić zewnętrzną poprowadzić pion went. Ø110PCV i zakończyć wywiewką Ø110
- wywiewkę wyprowadzić min 0,6m ponad najwyższym położonym oknem.
- wykonać wykop pod zbiornik, ze skarpami, dno wypoziomować
- na dnie wykonać podsypkę piaskową grubości ok 10cm
- ustawić zbiornik, wypoziomować i napełniać wodą z jednoczesnym obsypywaniem warstwami i zagęszczaniem;

- wykonać wykop pod pakiety drenażowe, studzienkę rozdzielczą i rurę od zbiornika do studzienki (głębokość wykopu ok 50cm poniżej posadowienia rur drenarskich)
- rurę Ø110 od istn. ogrodzenia do studzienki rozdzielczej ułożyć w rurze ochronnej X-STREAM 200
- wykonać podsypkę z drobnego żwiru 8-16mm grubość 30cm pod pakiety drenarskie
- ułożyć pakiety drenażowe ze spadkiem 0,5%
- ciągi zakończyć wywiewkami wyprowadzonymi min 0,5m nad teren
- pakiety obsypać żwirem j.w. do wys. posadowienia rury
- nad rurą ułożyć geowłókninę i dokonać zasypki do poziomu terenu
- nadmiar ziemi rozplantować

mgr inż. Robert Głowacki
upr. bud. nr MAJ.0255.PWOS/10
do projektowania, kierowania robotami
budowlanymi z wyłączeniem
w specjalności instalacyjnej w zakresie
sieci, instalacji i urządzeń sanitarnych

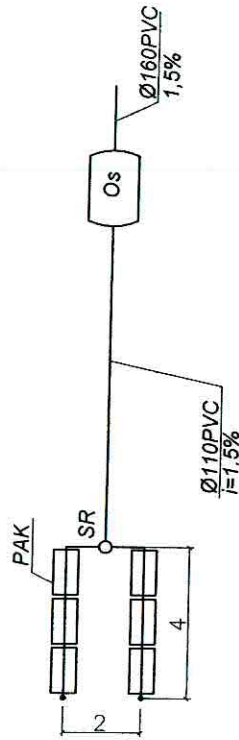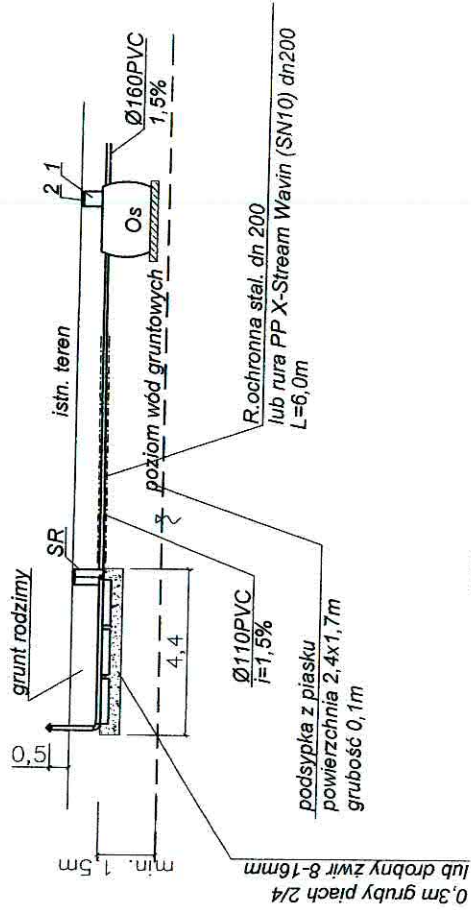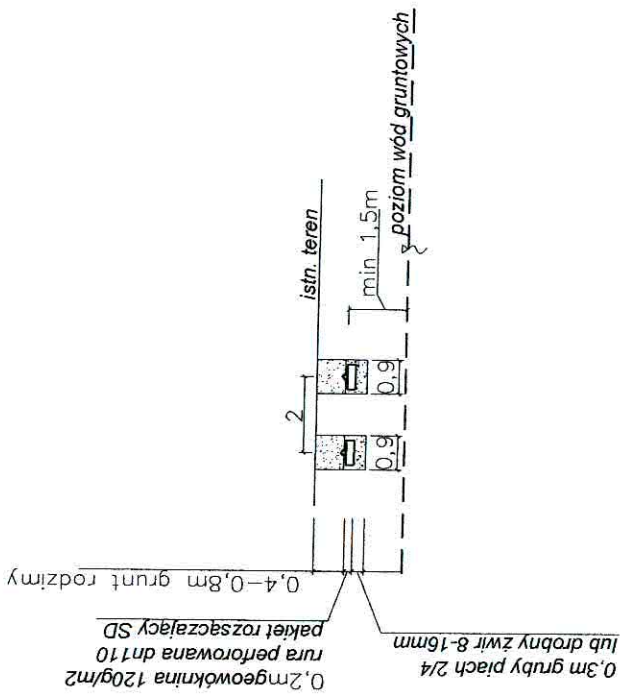

Legenda :

OS - osadnik glinny Premium 2000 litrów
SR - studzienka rozdzielcza
PAK - drenaż na pakietach rozszczepiających
skala 1:200

1-nadstawka RVP 600 Premium 1szt.
2-pokrywa RVP 600 Premium 1szt.

Lp. 11 dz.356

Lewandowski Robert

Kobylniki 88

mgr inż. Robert Lewandowski
upr. bud. nr 1111/05/10
do projektowania i nadzoru
budowlanego w zakresie
wzrostu i utrzymania
sieci instalacji sanitarnych

ODGK przy Starostwie Powiatowym w Płocku
Ewidencja Gruntów i Budynków
09-400 Płock
ul. Bielska 59

Województwo
Powiat
Jednostka ewidencyjna
Obręb

mazowieckie
płocki
141915_5-WYSZOGRÓD - OBSZAR WIEJSKI
0008-KOBYLNIKI

Nr Kancelaryjny: ODGKII7430/13146/10

WYPIS Z REJESTRU GRUNTÓW

JEDNOSTKA REJESTROWA : **G102** KW: **PL1P/00028848/3**

WŁAŚCICIELE

właściciel :

udział: 1/1 LEWANDOWSKI JERZY (STANISŁAW, JÓZEFA)
zam: KOBYLNIKI 31

GRUNTY

Oznaczenie działki		Bliższe określenie położenia	Określenie konturów - użytków		POWIERZCHNIA w ha		Numer księgi wieczystej lub oznaczenie innych dokumentów
Arkusz	Nr Działki		i klas gleboznawczych		użytków i klas	działki	
			opis	oznacz.			
1	81/1	KOBYLNIKI 31	grunty orne	RIVb	0.30	8.09	KW PL1P/00028848/3
			grunty orne	RV	4.59		
			grunty zadrzewione	Lz-RV	0.24		
			grunty orne	RVI	1.32		
			Uż.rolne zabudowane	B-RVI	0.30		
			las i grunty leśne	LsV	1.34		
Identyfikator działki: 141915_5.0008.81/1							

Identyfikator działki: 141915_5.0008.81/1

Razem powierzchnia: **8.09 ha**, słownie: osiem ha, dziewięć arów
cała jednostka: **11.6531 ha**, słownie: sto szesnaście tysięcy pięćset trzydzieści jeden m²

Uwaga do działki: 81/1, arkusz: 1
AN 3870/85 Z DNIA 10.12.1985R.

Sporządzono według stanu rejestru z dnia: **2010-09-28**, sporządził(a): **KARBOWNIK BOŻENA**


Dokument niniejszy jest wypisem z opisowych danych ewidencji gruntów
i budynków i jest przeznaczony do dokonywania wpisu w księdze wieczystej.

Dokument niniejszy nie zawiera
wszystkich informacji określonych
w Rozporządzeniu Ministra Rozwoju
Regionalnego i Budownictwa w sprawie
ewidencji gruntów i budynków
(z dnia 29.03.2007 r. Dz.Ust. 38p. 454 § 86 ust. 1)

Z up. STAROSTY

Starszy Geodeta
Aleksandra Winiuchowicz



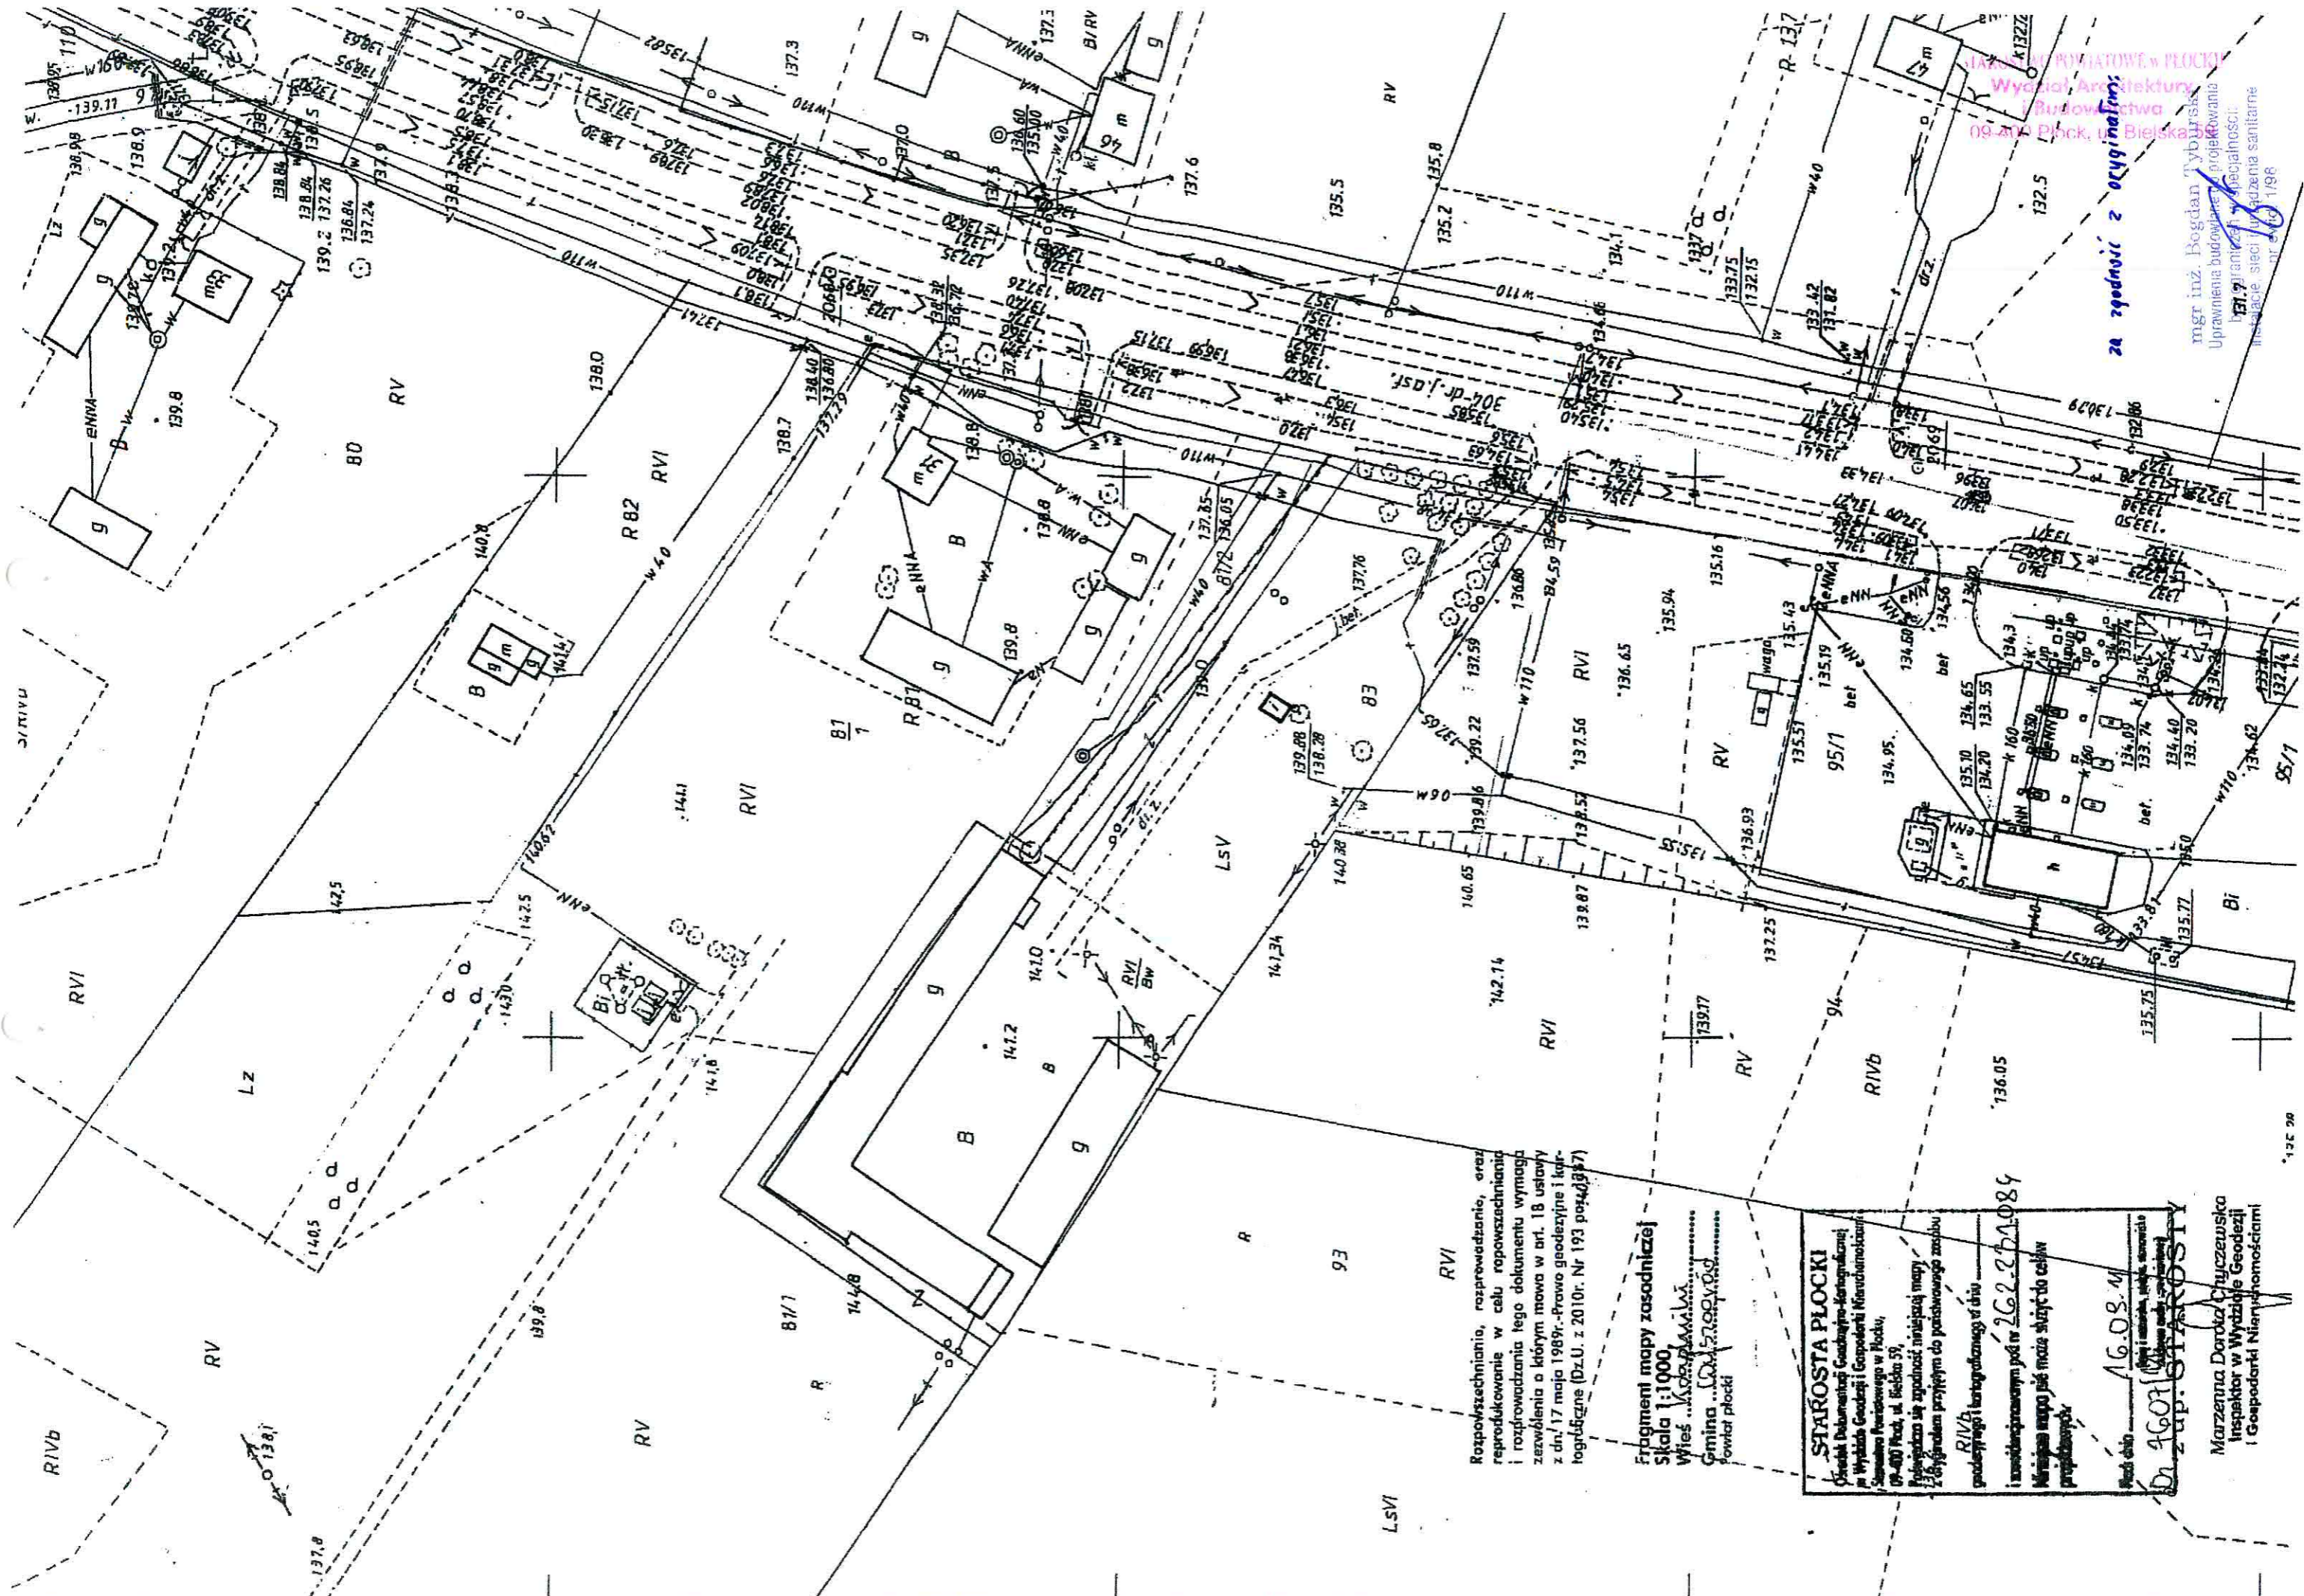

WYDZIAŁ ARCHITEKTURY
i Budownictwa
09-400 Płock, ul. Bielska 59
mgr inż. Bogdan Tyburski
Uprawnienia budowlane, projektowania
instalacji sanitarnych i elektrycznych
Instalacje sanitarno-techniczne
nr 1196

za zgodności z oryginałem


Rozpoznać, rozprawić, oraz
reprodukcję w celu rozpowszechnienia
i rozprowadzania tego dokumentu wymaga
zawieszenia o którym mowa w art. 18 ustawy
z dn. 17 maja 1989r. - Prawo geodezyjne i kar-
tograficzne (Dz.U. z 2010r. Nr 193 poz. 1367)

Fragment mapy zasobniczej
Skala 1:1000
Wzrost ...
Gmina ...
Powiat płocki

STAROSTA PŁOCKI
Czesław Dobrowolski
Wzrost ...
Gmina ...
Powiat płocki
Wzrost ...
Gmina ...
Powiat płocki
Marzena Dorota Chyżewska
Inspektor w Wydziale Geodezji
i Gospodarki Nieruchomościami

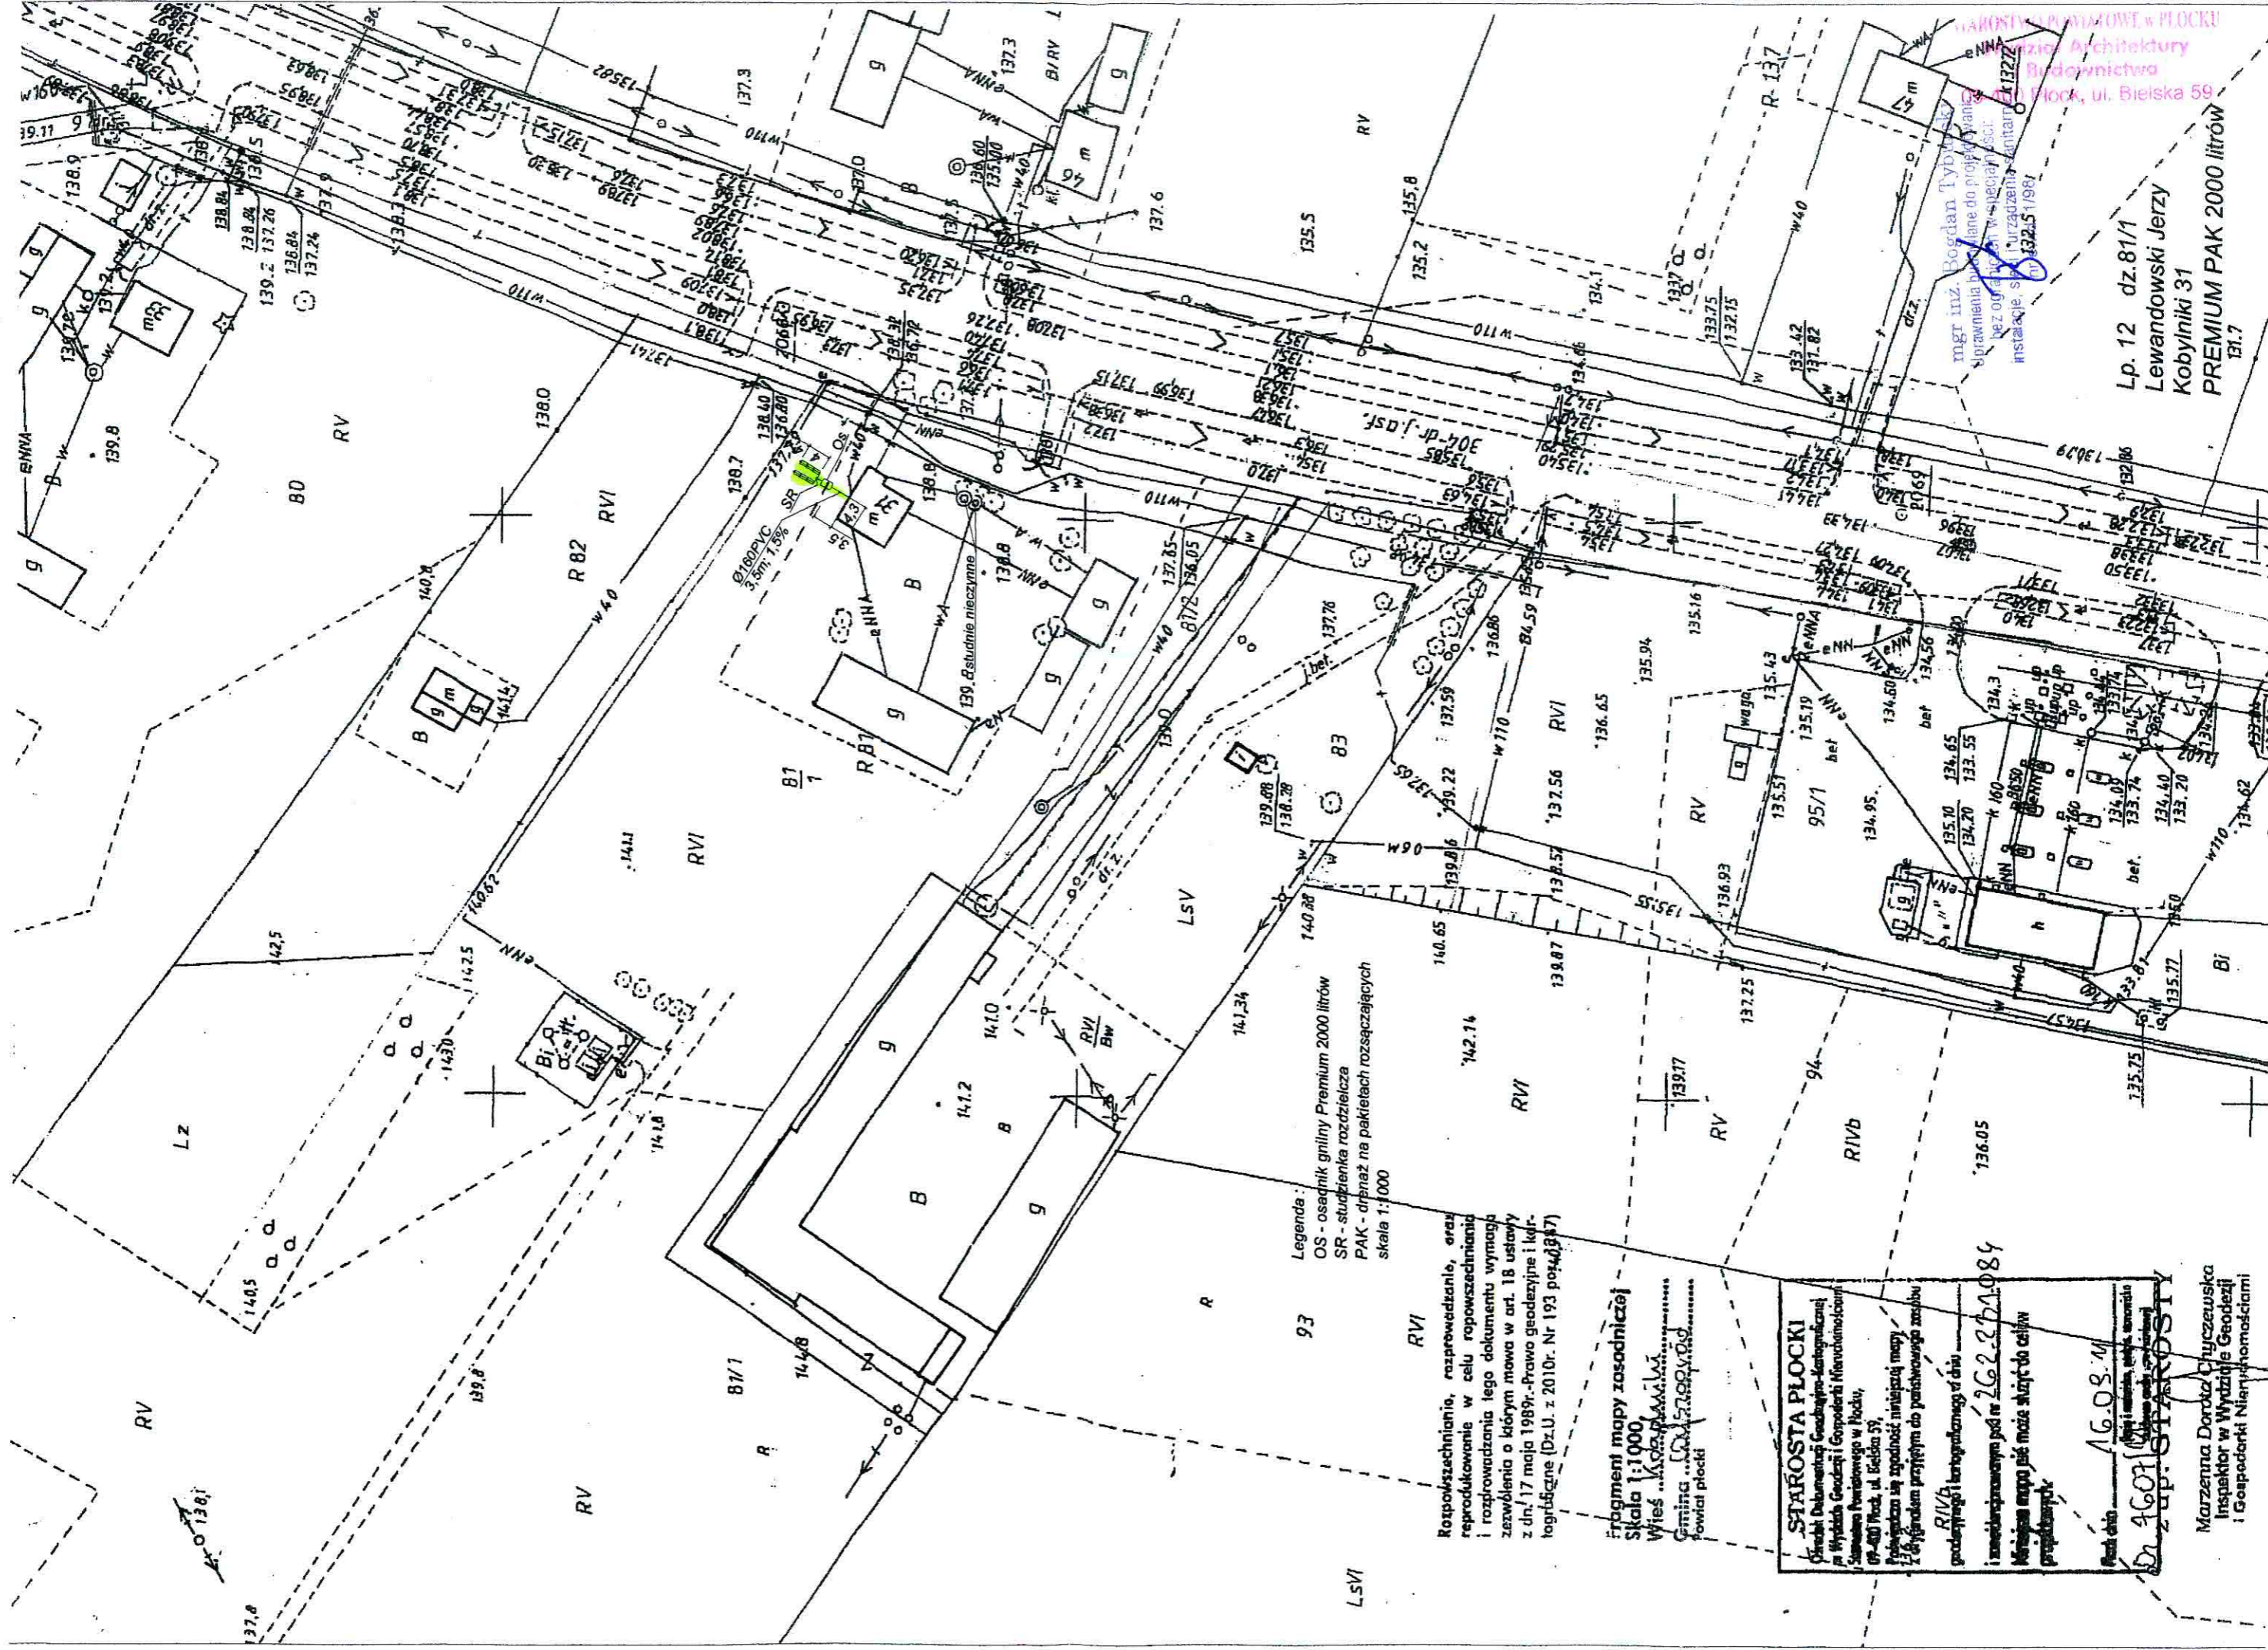





Lp. 12 dz.81/1
Lewandowski Jerzy
Kobylniki 31
PREMIUM PAK 2000 litrów
B1.7

Marzena Dorota Chyczewska
Inspektor w Wydziale Geodezji
i Gospodarki Nieruchomościami

- dokonać odkrytki istniejącego przykanalika
- istniejące szambo zlikwidować (w gestii właściciela nieruchomości)
- wykonać wykop pod przykanalik od istniejącego wyjścia z budynku
- na podspęcie płaskowej gr. 10cm ułożyć rurę Ø160PVC ze spadkiem 1,5‰
- przy budynku wykonać odgałęzienie (rurą Ø160PVC) do wydmyki zewnętrznej
- po ścianie zewnętrznej poprowadzić pion went. Ø110PCV i zakończyć wydmyką Ø110
- wydmykę wyprowadzić min. 0,6m ponad najwyższą położonym oknem.
- wykonać wykop pod skarpami, dno wyposztować
- na dnie wykonać podsypek piaskową grubości ok 10cm
- ustawić zbiornik, wyposztować i napełniać wodą z jednoczesnym obsypywaniem warstwami i zagęszczaniem;
- wykonać wykop pod pakiety drenażowe, studzienkę rozdzielczą i rurę od zbiornika do studzienki (głębokość wykopu ok 50cm poniżej posadowienia rur drenażskich
- wykonać podsypek z drobnego żwiru 8-16mm grubości 30cm;
- ułożyć pakiety drenażowe ze spadkiem 0,5‰
- ciągi zakończyć wydmykami wyprowadzonymi min 0,5m nad teren
- pakiety obsypać żwirkiem i w. do wys. posadowienia rury
- nad rurą ułożyć geowłókninę i dokonać zasypki do poziomu terenu
- nadmiar ziemi rozplątować

mgr inż. Bogdan Tyburski
Uprawnienia budowlane do projektowania
bez ograniczeń w specjalności:
instalacje, sieci i urządzenia sanitarne
nr ewid. 1/98

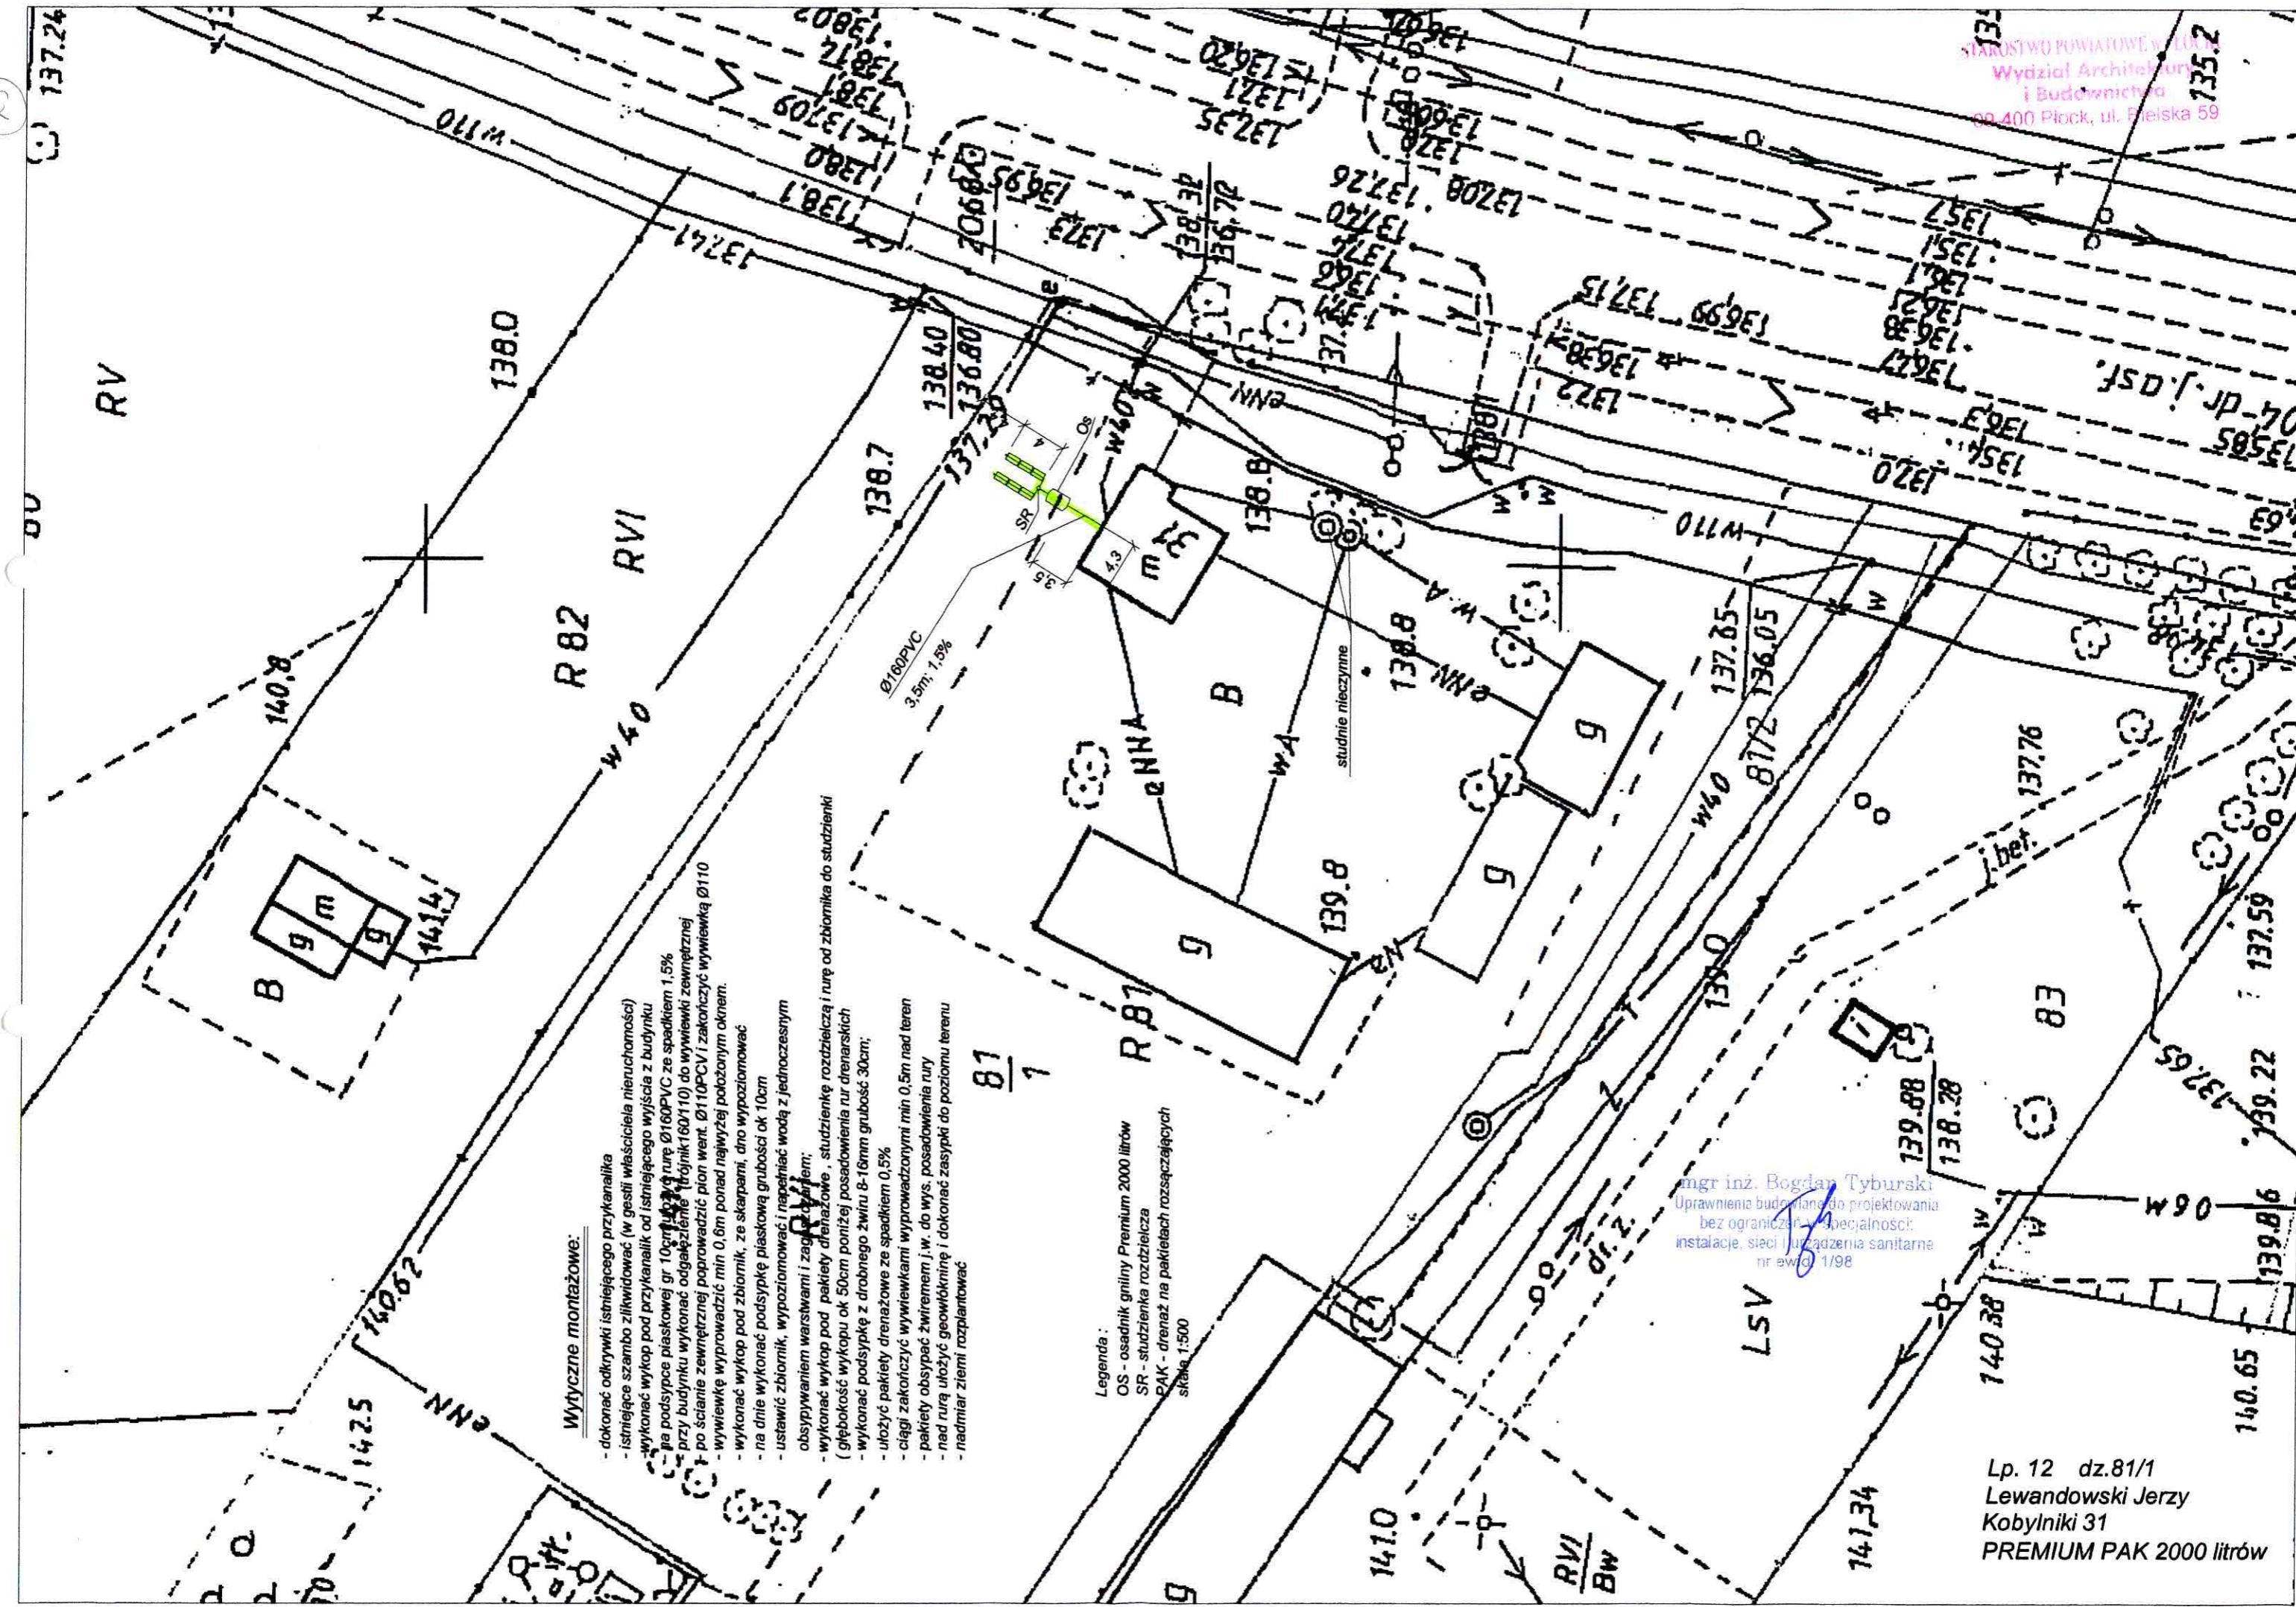

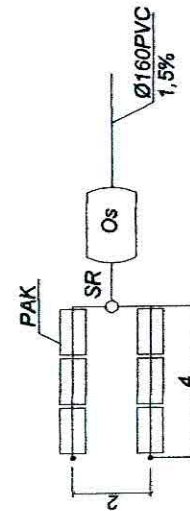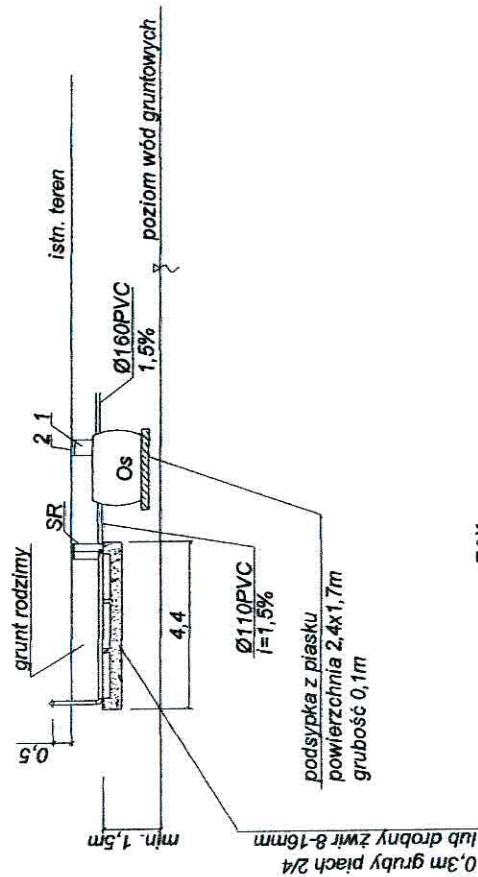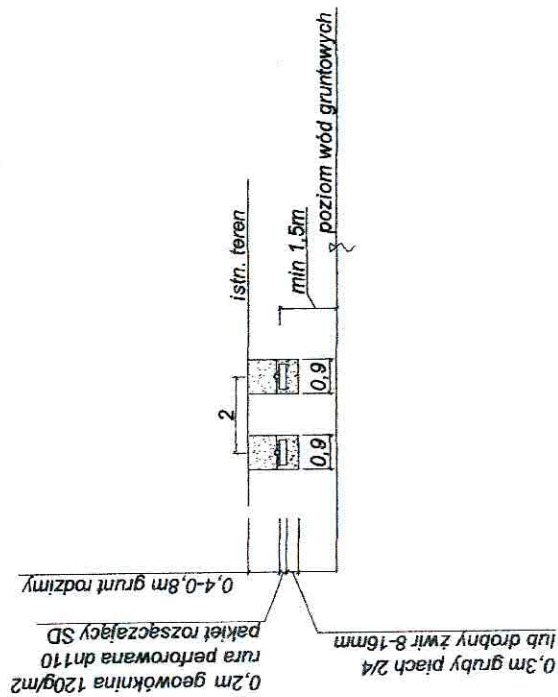

Lp. 12 dz.81/1
Lewandowski Jerzy
Kobylniki 31
PREMIUM PAK 2000 litrów

1-nadstawka RVP 600 Premium 1szt.
2-pokrywa RVP 600 Premium 1szt.

Legenda :
OS - osadnik gnilny Premium 2000 litrów
SR - studzienka rozdzielcza
PAK - drenaż na pakietach rozszczepiających
skala 1:200

mgr inż. Bogdan Tyburski
Uprawnienia budowlane do projektowania
bez ograniczeń w specjalności:
instalacje, sieci i urządzenia sanitarne,
nr ewid. 1/98

ODGK przy Starostwie Powiatowym w Płocku
Ewidencja Gruntów i Budynków
09-400 Płock
ul. Bielska 59

Województwo
Powiat
Jednostka ewidencyjna
Obręb

mazowieckie
płocki
141915_5-WYSZOGRÓD - OBSZAR WIEJSKI
0008-KOBYLNIKI

Nr Kancelaryjny: ODGKII7430/4663/10

WYPIS Z REJESTRU GRUNTÓW

JEDNOSTKA REJESTROWA : **G50**

WŁAŚCICIELE

właściciel :

udział: 1/1 FILIPOWICZ - GRABOWSKA BARBARA (JÓZEF, DANUTA)
zam: KOBYLNIKI 59

GRUNTY

Oznaczenie działki		Bliższe określenie położenia	Określenie konturów - użytków i klas gleboznawczych		POWIERZCHNIA w ha		Numer księgi wieczystej lub oznaczenie innych dokumentów
Arkusze	Nr Działki		opis	oznacz.	użytków i klas	działki	
1	158		grunty orne	RIVb	0.58	3.80	PL1P/00015393/4
			grunty orne	RV	1.55		
			grunty orne	RVI	1.50		
			Uż.rolne zabudowane	B-RVI	0.17		

Identyfikator działki: 141915_5.0008.158

Razem powierzchnia: **3.80 ha**, słownie: trzy ha, osiemdziesiąt arów
cała jednostka: **7.2863 ha**, słownie: siedemdziesiąt dwa tysiące osiemset sześćdziesiąt trzy m²

Uwaga do działki: 158, arkusz: 1
AN 7489/03 Z DNIA 31.07.2003


Sporządzono według stanu rejestru z dnia: **2010-05-06**, sporządził(a): KARBOWNIK BOŻENA

Dokument niniejszy jest wypisem z opisowych danych ewidencji gruntów
i budynków i jest przeznaczony do dokonywania wpisu w księdze wieczystej.

Dokument niniejszy nie zawiera
wszystkich informacji określonych
w Rozporządzeniu Ministra Rozwoju
Regionalnego i Budownictwa w sprawie
ewidencji gruntów i budynków
(dn. 29.03.2001r (Dz.Ust.38p.454§86 ust.1)



Z up. STAROSTY
Starszy Geodeta
Aleksandra Wańtuchowicz

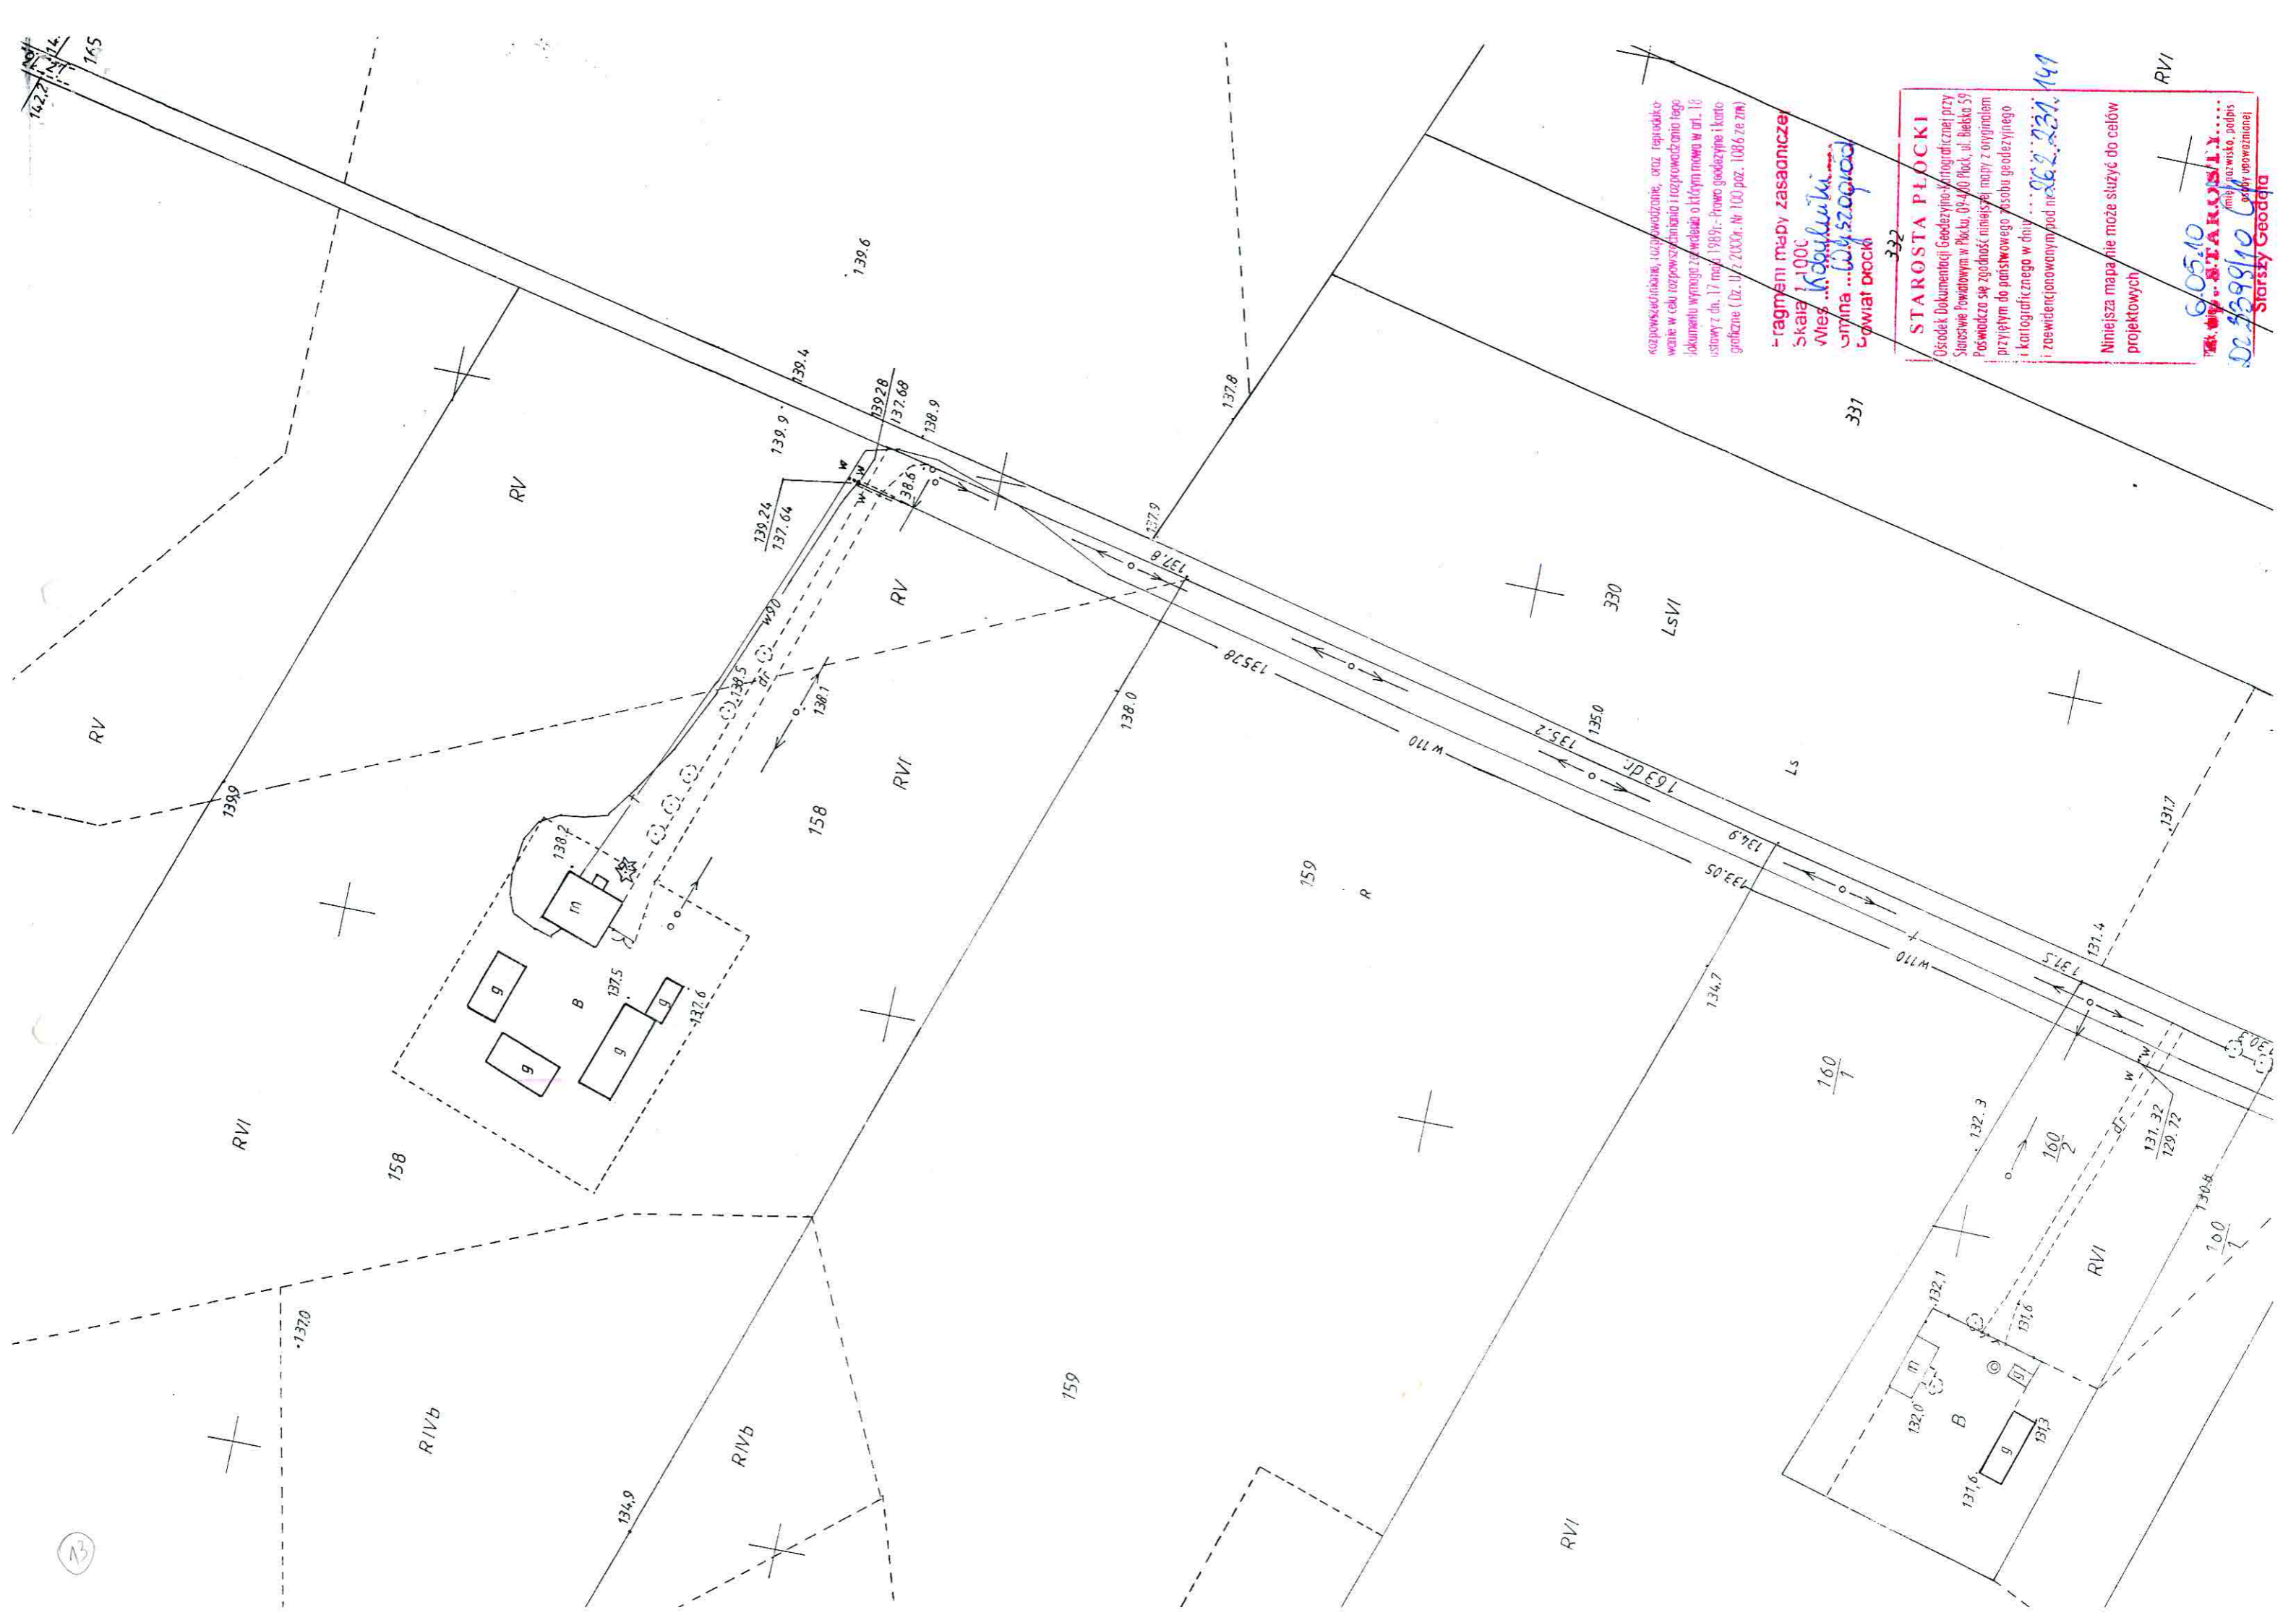

rozpoznaowanie, uzupelnianie, oraz reprodukcje
wznie w celu rozpowszechniania i rozprowadzania tego
dokumentu wyznacza z wydziala o klatkach mowa w art. 16
ustawy z dn. 17 maja 1989r. - Prawo geodezyjne i karto-
graficzne (Dz. U. z 2000r. Nr 100 poz. 1086 ze zm.)

- ragnami mapy zasancicze
Skala 1:1000
Wiel. karykatury
Gmina ... Wydzial
Laciat prock

STAROSTA PŁOCKI
Ośrodek Dokumentacji Geodezyjno-Kartograficznej przy
Starostwie Powiatowym w Płocku, 09-400 Płock, ul. Biełko 59
Pozwacza się zgodność niniejszej mapy z oryginałem
przyjętym do parstwowego zosobu geodezyjnego
i kartograficznego w dniu ... 2022. 231. 149
i zewidencjonowanym pod nr 262. 231. 149

Niniejsza mapa nie może służyć do celów
projektowych

60510
Tę. W. S. T. A. R. O. S. T. A.
Dz. 239910
Stary Geodeta

PREMIUM PAK 2000

Legenda :

OS - osadnik gnilny PREMIUM 2000I

SR - studzienka rozdzielcza

PAK - drenaż na pakietach rozsączających

Lp. 13 dz.158

Filipowicz-Grabowska Barbara

Kobylniki 59

Istn. ks Ø100, L=4,0m;

Istn. szambo do likwidacji

Ø110PCV

L=0,5m;

i=2%;

i=0,5%;

STAROSTWO POWIATOWE W PŁOCKU
Wydział Architektury
i Budownictwa
09-400 Płock, ul. Bielska 59

STAROSTA PŁOCKI

Urząd Dokumentacji Geodezyjno-Kartograficznej przy
Starostwie Powiatowym w Płocku, 09-400 Płock, ul. Bielska 59
Prowadzący się zgodność niniejszą mapę z oryginałem
przejętym do państwowego zasobu geodezyjnego
i kartograficznego w dniu ... 06.02.2021. 149

Niniejsza mapa nie może służyć do celów
projektowych

6.05.10
02.22.99.10
Starszy Geodeta

mgr inż. Robert Głowacki
upr. bud. nr 1233/PWOS/10
do projektowania i wykonywania robót
budowlanych i bez ograniczeń
w specjalności instalacyjnej w zakresie
sieci, instalacji i urządzeń sanitarnych

PREMIUM PAK 2000

Legenda :

OS - osadnik gnilny PREMIUM 2000I

SR - studzienka rozdzielcza

PAK - drenaż na pakietach rozsączających
skala 1:500

Lp. 13 dz.158

Filipowicz-Grabowska Barbara

Kobylniki 59

STAROSTWO POWIATOWE w PŁOCKU

Wydział Architektury

i Budownictwa

09-400 Płock, ul. Bielska 59

Wytyczne montażowe:

- dokonać odkrywki istniejącego przykanalika
- istniejące szambo zlikwidować (w gestii właściciela nieruchomości)
- wykonać wykop pod przykanalik od istniejącego przykanalika do zbiornika
- na podsypce piaskowej gr 10cm ułożyć rurę $\varnothing 160\text{PVC}$ ze spadkiem 1,5%
- przy budynku wykonać odgałęzienie (trójnik 160/110) do wywiewki zewnętrznej
- po ścianie zewnętrznej poprowadzić pion went. $\varnothing 110\text{PCV}$ i zakończyć wywiewką $\varnothing 110$
- wywiewkę wyprowadzić min 0,6m ponad najwyższym położonym oknem.
- wykonać wykop pod zbiornik, ze skarpami, dno wypoziomować
- na dnie wykonać podsypkę piaskową grubości ok 10cm
- ustawić zbiornik, wypoziomować i napętniać wodą z jednoczesnym obsypywaniem warstwami i zagęszczaniem;
- wykonać wykop pod pakiety drenażowe, studzienkę rozdzielczą i rurę od zbiornika do studzienki (głębokość wykopu ok 50cm poniżej posadowienia rur drenarskich)
- wykonać podsypkę z drobnego żwiru 8-16mm grubość 30cm;
- ułożyć pakiety drenażowe ze spadkiem 0,5%
- ciągi zakończyć wywiewkami wyprowadzonymi min 0,5m nad teren
- pakiety obsypać żwirem j.w. do wys. posadowienia rury
- nad rurą ułożyć geowłókninę i dokonać zasyпки do poziomu terenu
- nadmiar ziemi rozplantować

Istn. ks $\varnothing 100$, L=4,0m;

Istn. szambo do likwidacji

$\varnothing 110\text{PCV}$
L=0,5m; i=1,5%;

OS

SR

i=0,5%;




Wspólna wywiewka dla obu ciągów

1,7

2,8

PAK

mgr inż. Robert Głowacki
upr. bud. nr 0142/0053 WOS/10
do projektu: wykonanie robót
budowlanych bez ograniczeń
w specjalności instalacyjnej w zakresie
sieci, instalacji i urządzeń szlacznych

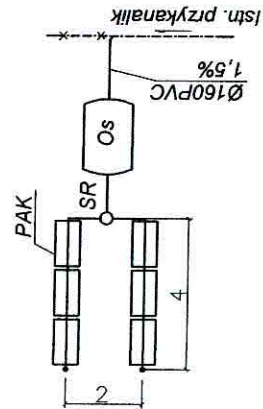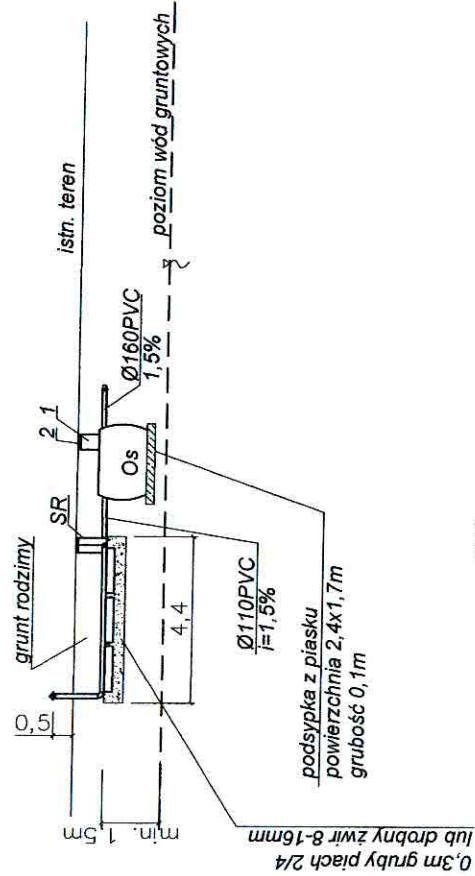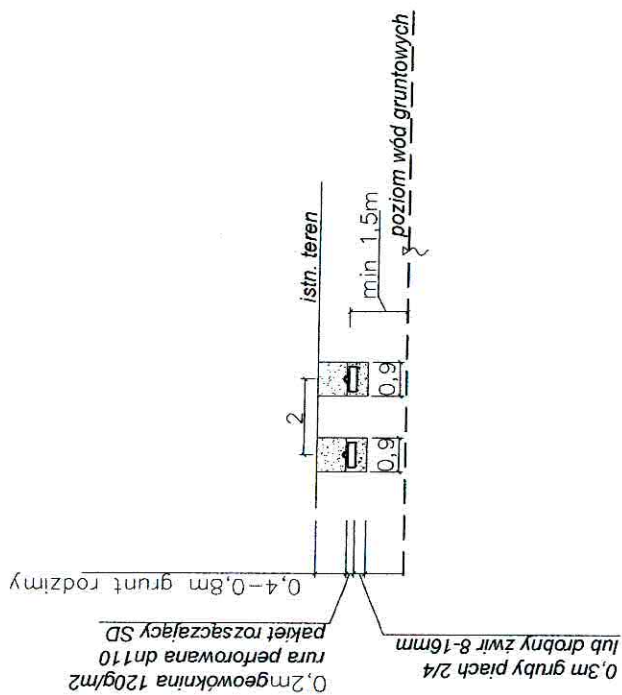

Legenda :
OS - osadnik gnilny Premium 2000 litrów
SR - studzienka rozdzielcza
PAK - drenaż na pakietach rozszczepiających
skala 1:200

1-nadstawka RVP 600 Premium 1szt.
2-pokrywa RVP 600 Premium 1szt.

Lp. 13 dz.158
Filipowicz-Grabowska Barbara
Kobylniki 59

mgr inż. Robert Chmura
ur. 05.11.1974
do projektu
zgodnie z
wznowieniem
ślaci, instalacji i urządzeń

ODGK przy Starostwie Powiatowym w Płocku
Ewidencja Gruntów i Budynków
09-400 Płock
ul.Bielska 59
Nr Kancelaryjny: ODGKII7430/4661/10

Województwo
Powiat
Jednostka ewidencyjna
Obręb

mazowieckie
płocki
141915_5-WYSZOGRÓD - OBSZAR WIEJSKI
0008-KOBYLNIKI

WYPIS Z REJESTRU GRUNTÓW

JEDNOSTKA REJESTROWA : **G90** KW: **PL1P/00039173/0**

WŁAŚCICIELE

właściciel :

udział: 1/1 PAWLAK SŁAWOMIR (ROMAN,CECYLIA)
zam: 09-450 WYSZOGRÓD, KOBYLNIKI 74
oraz żona PAWLAK MONIKA BEATA (MIECZYŚLAW,CZESŁAWA)
zam: 09-450 WYSZOGRÓD, ROSTKOWICE 13

GRUNTY

Oznaczenie działki		Bliższe określenie położenia	Określenie konturów - użytków i klas gleboznawczych		POWIERZCHNIA w ha		Numer księgi wieczystej lub oznaczenie innych dokumentów
Arkusz	Nr Działki				użytków i klas	działki	
			opis	oznacz.			
2	388		grunty orne	RIIIa	6.80	8.00	KW PL1P/00039173/0
			Uż.rolne zabudowane	B-RIIIa	0.99		
			łąki trwałe	ŁIV	0.21		
Identyfikator działki: 141915_5.0008.388							
Razem powierzchnia: 8.00 ha							

Identyfikator działki: 141915_5.0008.388

Razem powierzchnia: **8.00 ha**, słownie: osiem ha,
cała jednostka: **20.5408 ha**, słownie: dwieście pięć tysięcy czterysta osiem m²

Uwaga do działki: 388, arkusz: 2
AN 5644/05 Z DNIA 16.06.2005

Sporządzono według stanu rejestru z dnia: **2010-05-06**, sporządził(a): KARBOWNIK BOŻENA

Dokument niniejszy jest wypisem z opisowych danych ewidencji gruntów
i budynków i jest przeznaczony do dokonywania wpisu w księdze wieczystej.

Dokument niniejszy nie zawiera
wszystkich informacji określonych
w Rozporządzeniu Ministra Rozwoju
Regionalnego i Budownictwa w sprawie
ewidencji gruntów i budynków
z dn. 29.03. 2001r. (Dz.Ust.38p.454§86 ust.1)



Z up. STAROSTY

Starosta Głodek
Aleksandra Wańtuchowicz

Rachunek 3264

na podstawie umowy, zlecenia 3398-1/2010

z dnia 2010-05-06

ORYGINAŁ

Wasz znak:

z dnia 2010-05-06

Sprzedawca:

Nabywca:

OŚRODEK DOKUMENTACJI GEODEZYJNO-KARTOGRAFICZNEJ
PRZY STAROSTWIE POWIATOWYM W PŁOCKU

Pawlak Sławomir

Bielska 59

09-400 PŁOCK

NIP: 774-24-84-362

NIP:

Dotyczy: Kobylniki

Asortyment: sprzedaż map

Kerg:

Uwagi :

Lp	rodzaj ceny	cennik numer	pozycja	treść	jednostka miary	ilość	cena	współcz	wartość bez podatku	podatek staw.	wartość z podatkiem
1	15	07/03	4/3	ksero papier A3	ark.	1	1.18 zł	1	1.18 zł	zw	1.18 zł
2	3	05/03	3/1	ud.kop.map 200-2000	arkusz	1	30.00 zł	1.5	45.00 zł	zw	45.00 zł

Razem x 46.18

Do zapłaty: 46.18

Słownie: czterdzieści sześć złotych 18/100

W tym VAT: 0.00 zł

Forma płatności : gotówka

nr konta: 90203000451110000000164840

Opłaty naliczono na podstawie rozporządzenia Ministra Infrastruktury

z dnia 19 lutego 2004r. (Dz. U. Nr 37 pozycja 333)

Dniem zapłaty jest data wpływu należności na nasz rachunek bankowy

Podstawa prawna - Kodeks Cywilny art. 454.

Opłaty nieuiszczone w terminie podlegają wraz z odsetkami ściąganiu
w trybie postępowania egzekucyjnego.

Zwolnione z VAT-u

Sporządził: Chyczewska Dorota

Zapłacono:

dnia:

z up. STAROSTY
mgr Edyta Bielska
Kierownik
Działu Powiatowy Zasad Geodezyjno-Kartograficznych

MAPA DO CELÓW PROJEKTOWYCH

Skala 1:500 frag. ark 262.231.184

KOBYLNIKI gm. Wyszogród działka nr 388

Geodeta Uprawniony
Jakub Opala


Jakub Opala

Nr upr: MGP i B 2554

09-402 Płock, ul. Grodzka 6

Nie wykluca się istnienia urządzeń podziemnych nie pokazanych na mapie, które nie zostały odnalezione podczas wykonywania inwentaryzacji geodezyjnych lub które nie zostały zgłoszone do inwentaryzacji przed zas-

które nie zostały zgłoszone do inwentaryzacji przed zasypaniem.

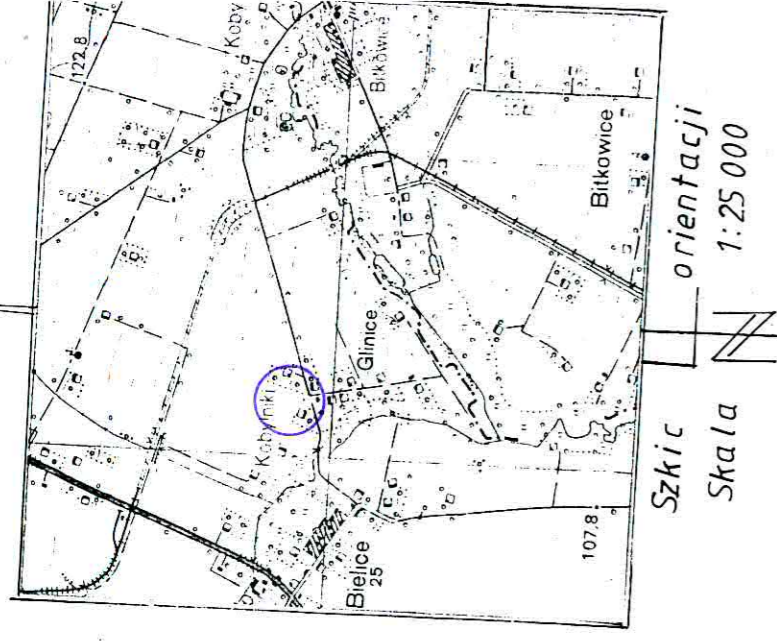

R IIIa

R IIIa

R IIIa

388

LIV

R IIIb

R IIIb

R IVa

rozpraszanie, rozprowadzanie, oraz reprodukcję w celu rozpowszechniania i rozprowadzania tego dokumentu wymaga zezwolenia o którym mowa w art. 18 ustawy z dn. 17 maja 1989 r. o geodezji i kartografii (Dz. U. z 2000r. Nr 100 poz. 1086 ze zm.)

Fragment mapy zasadowej;
skala 1:1000
Miejscowość: Kobylniki
Gmina: Łęka Szlachecka
Powiat: Płocki

STAROSTA PŁOCKI

Ośrodek Dokumentacji Geodezyjno-Kartograficznej przy
Starostwie Powiatowym w Płocku, 09-400 Płock, ul. Bielska 59
Poświadczam zgodność niniejszej mapy z oryginałem
przyjętym do państwowego zasobu geodezyjnego
i kartograficznego w dniu 26.2.2014
i zaewidencjonowanym pod nr 26.2.231.184

Niniejsza mapa nie może służyć do celów
projektowych.

6.05.10
Płock, dnia 02.03.2014 r.
Starosta
Stary Geodeta
Marek Dorota

R IIIa

STAROSTWO POWIATOWE w PŁOCKU
Wydział Architektury
i Budownictwa
09-400 Płock, ul. Bielska 59

mgr inż. Robert Głowacki
upr. bud. nr MA/20253/PWOS/10
do projektowania i nadzoru nad
budowlami oraz ograniczeń
w spawalniczych i stalowniczych
słoci, instalacji urządzeń sanitarnych

rozpowszechnienie, rozprowadzenie, oraz reproduk-
wanie w celu rozpowszechniania i rozprowadzania tego
dokumentu wymaga zezwolenia o którym mowa w art. 18
ustawy z dn. 17 maja 1989r. Prawo geodezyjne i kartogra-
ficzna (Dz. U. z 2000r. Nr 100 poz. 1086 ze zm)


Fragment mapy zasadniczej
skala 1:1000
Miejscowość: Kobylniki
Gmina: Kobylniki
Powiat: Płock

STAROSTA PŁOCKI

Ośrodek Dokumentacji Geodezyjno-Kartograficznej przy
Starostwie Powiatowym w Płocku, 09-400 Płock, ul. Bielska 59
Poświadczam zgodność niniejszej mapy z oryginałem
przyjętym do państwowego zasobu geodezyjnego
i kartograficznego w dniu 26.2.2014r.
i zaawidencjonowanym pod nr 26.2.231.184

Niniejsza mapa nie może służyć do celów
projektowych.

6.05.10
Płock, dnia 10.05.2010r.
mgr inż. Robert Głowacki
Słaby upoważniony
Starszy Geodeta

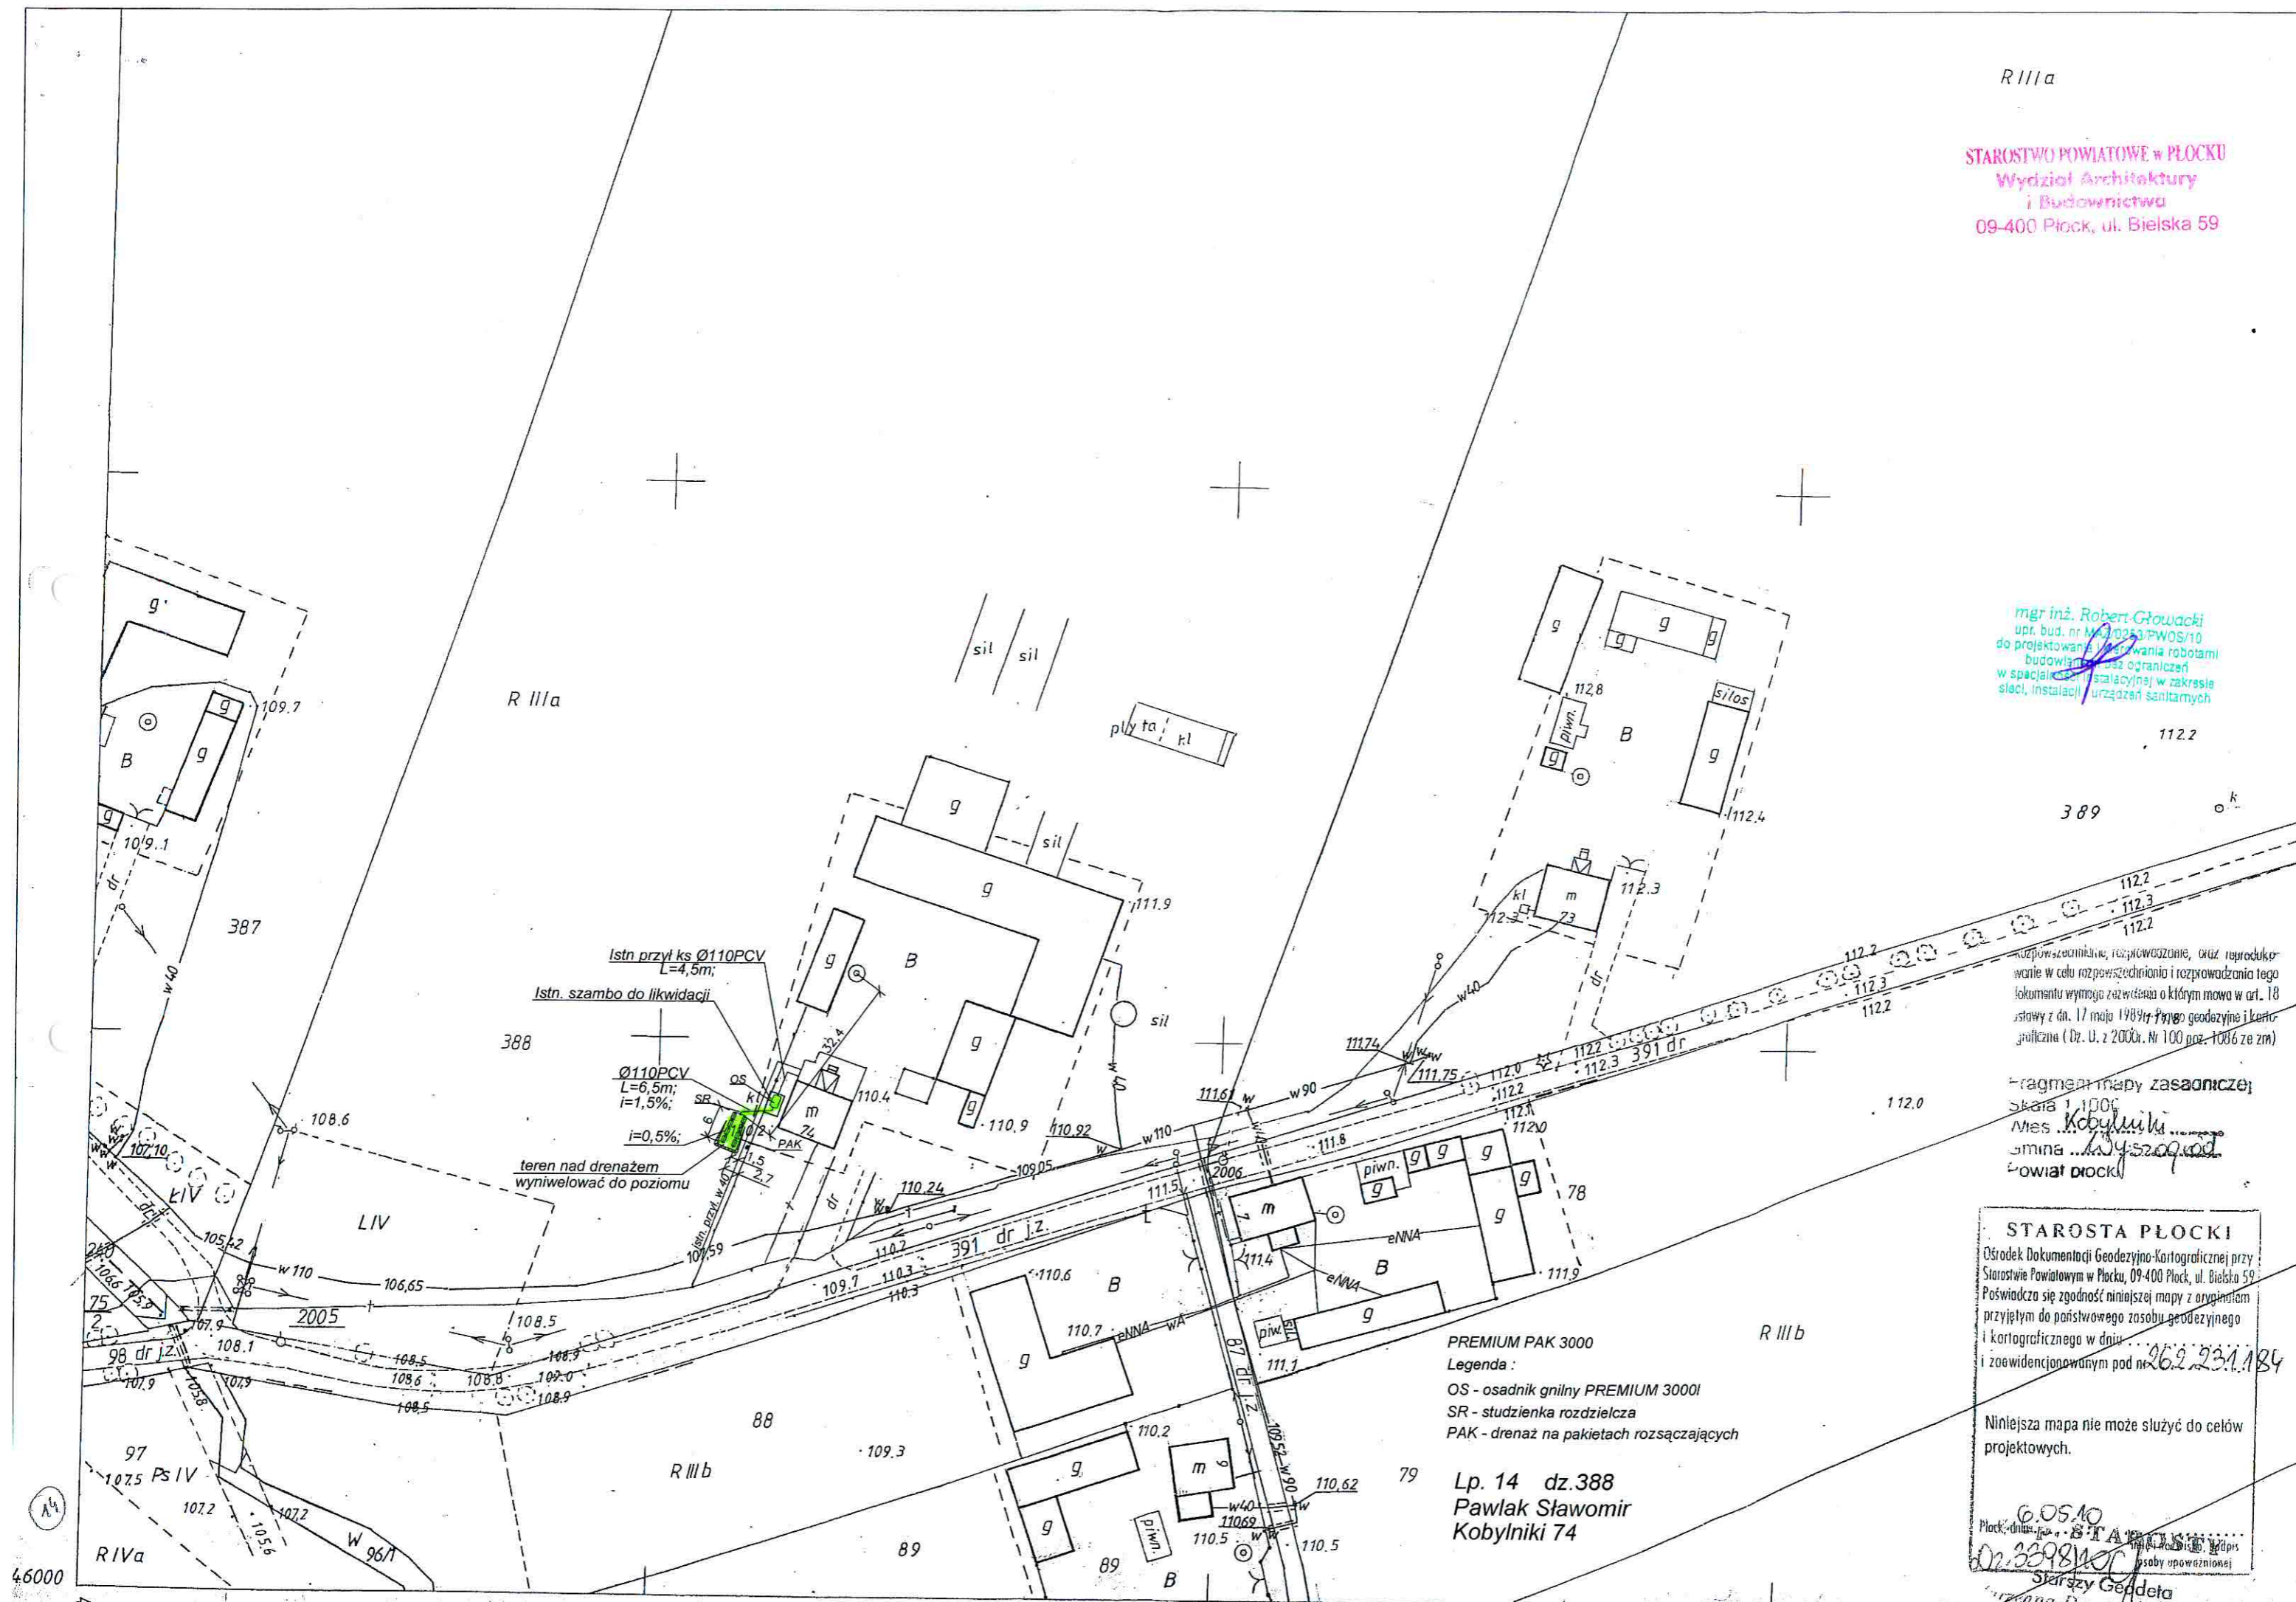

PREMIUM PAK 3000

Legenda :

OS - osadnik gnilny PREMIUM 3000I

SR - studzienka rozdzielcza

PAK - drenaż na pakietach rozsączających
skala 1:500

Lp. 14 dz.388

Pawlak Sławomir

Kobylniki 74

STAROSTWO POWIATOWE W PŁOCKU


Wydział Architektury
i Budownictwa


09-400 Płock, ul. Bielska 59

Wytyczne montażowe:


- dokonać odkrytki istniejącego przykanalika
- istniejące szambo zlikwidować (w gestii właściciela nieruchomości)
- wykonać wykop pod przykanalik od istniejącego przykanalika do zbiornika
- na podsypce piaskowej gr 10cm ułożyć rurę $\varnothing 160$ PVC ze spadkiem 1,5%
- przy budynku wykonać odgałęzienie (trójnik 160/110) do wywiewki zewnętrznej
- po ścianie zewnętrznej poprowadzić pion went. $\varnothing 110$ PCV i zakończyć wywiewką $\varnothing 110$
- wywiewkę wyprowadzić min 0,6m ponad najwyżej położonym oknem.
- na dnie w miejscu istniejącego szamba wykonać podsypkę piaskową grubości ok 10cm
- ustawić zbiornik w miejscu istniejącego szamba, wypoziomować i napełniać wodą z jednoczesnym obsypywaniem warstwami i zagęszczaniem;
- wykonać wykop pod pakiety drenażowe, studzienkę rozdzielczą i rurę od zbiornika do studzienki (głębokość wykopu ok 70cm poniżej posadowienia rur drenarskich)
- ze względu na naturalny spadek terenu dno wykopu wypoziomować
- wykonać podsypkę z drobnego żwiru 8-16mm grubość 50cm;
- ułożyć pakiety drenażowe ze spadkiem 0,5%
- ciągi zakończyć wywiewkami wyprowadzonymi min 0,5m nad teren
- pakiety obsypać żwirem j.w. do wys. posadowienia rury
- nad rurą ułożyć geowłókninę i dokonać zasyпки do poziomu terenu
- nad pakietami teren wynivelować do poziomu, od strony spadku wykonać skarpe

388

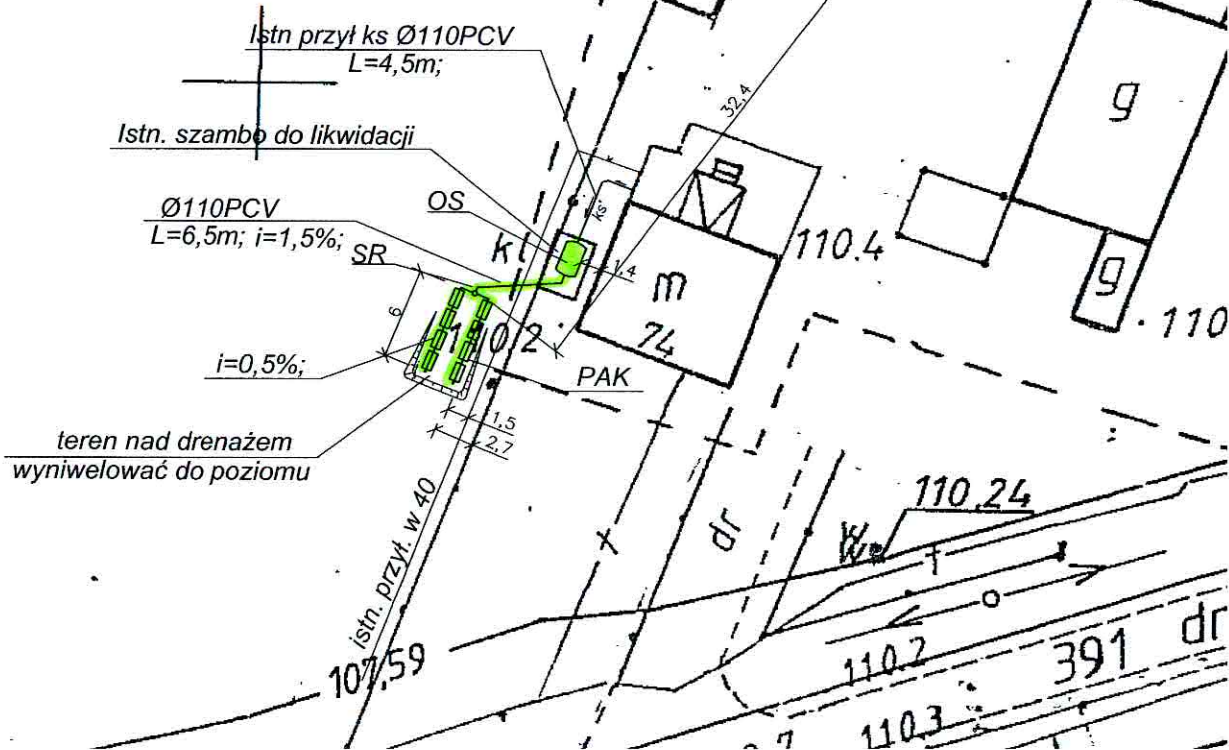

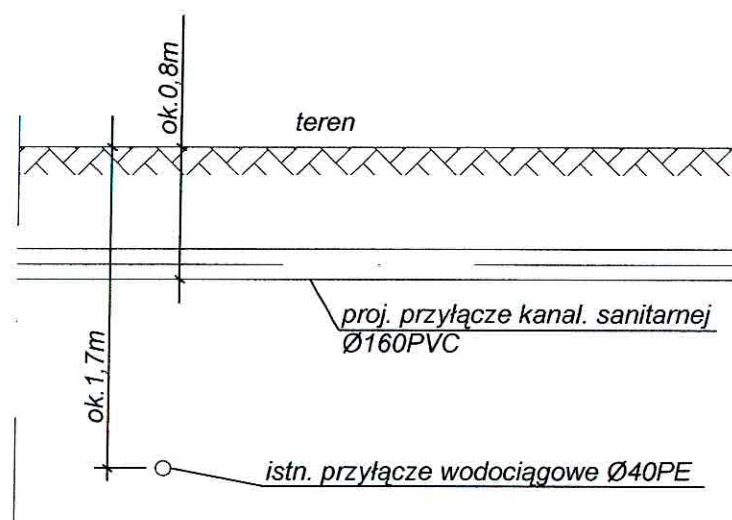

Schemat kolizji
proj. przyłącza kanalizacyjnego
z istniejącym przyłączem wodociągowym

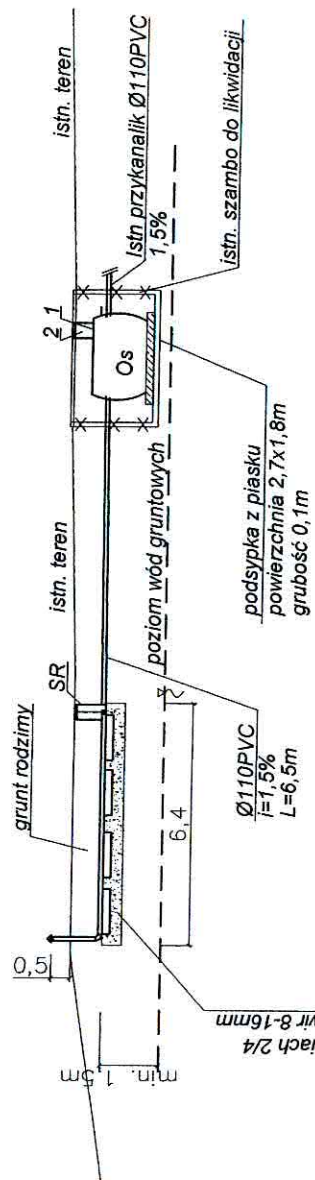

Legenda :
OS - osadnik glinny Premium 3000 litrów
SR - studzienka rozdzielcza
PAK - drenaż na pakietach rozszczepiających
skala 1:200

Lp. 14 dz. 388
Pawlak Sławomir
Kobylniki 74

1-nadstawka RVP 600 Premium 1 szt.
2-pokrywa RVP 600 Premium 1 szt.

STAROSTWO POWIATOWE W PŁOCKU
Wydział Architektury
i Budownictwa
09-400 Płock, ul. Bielska 59

ODGK przy Starostwie Powiatowym w Płocku
Ewidencja Gruntów i Budynków
09-400 Płock
ul. Bielska 59
Nr Kancelaryjny: ODGKII7430/4960/10

Województwo
Powiat
Jednostka ewidencyjna
Obręb

mazowieckie
płocki
141915_5-WYSZOGRÓD - OBSZAR WIEJSKI
0008-KOBYLNIKI

WYPIS Z REJESTRU GRUNTÓW

JEDNOSTKA REJESTROWA : **G71**

WŁAŚCICIELE

współwłaściciele :

udział: 1/2 ROSOSIŃSKI KRZYSZTOF (JAN, MIECZYŚLAWA)
zam: KOBYLNIKI 73
udział: 1/2 ROSOSIŃSKI MARIUSZ (JAN, MIECZYŚLAWA)
zam: KOBYLNIKI 73

GRUNTY

Oznaczenie działki		Bliższe określenie położenia	Określenie konturów - użytków i klas gleboznawczych		POWIERZCHNIA w ha		Numer księgi wieczystej lub oznaczenie innych dokumentów
Arkusze	Nr Działki		opis	oznacz.	użytków i klas	działki	
2	389		grunty orne	R-RIIIa	6.48	7.44	
			Uż.rolne zabudowane	B-RIIIa	0.18		
			sady	S-RIIIa	0.69		
			grunty orne	R-RIIIb	0.09		

Identyfikator działki: 141915_5.0008.389

Razem powierzchnia: **7.44 ha**, słownie: siedem ha, czterdzieści cztery ary

Uwaga do działki: 389, arkusz: 2

AKT NOT 229/2000 Z 20.01.2000R.

Sporządzono według stanu rejestru z dnia: **2010-05-06**, sporządził(a): KARBOWNIK BOŻENA

Dokument niniejszy jest wypisem z opisowych danych ewidencji gruntów i budynków i jest przeznaczony do dokonywania wpisu w księdze wieczystej

Dokument niniejszy nie zawiera
wszystkich informacji określonych
w Rozporządzeniu Ministra Rozwoju
Regionalnego i Budownictwa w sprawie
ewidencji gruntów i budynków
z dn. 29.03.2001r. (Dz.Ust.38p.454§86 ust.1)



Z up. STAROSTY
Starszy Geodeta
Aleksandra Wąsikowska

R IIIa

R IIIa

rozpowszechnianie, rozprowadzanie, oraz reproduko-
wanie w celu rozpowszechniania i rozprowadzania tego
dokumentu wymaga zezwolenia o którym mowa w art. 18
ustawy z dn. 17 maja 1989r. - Prawo geodezyjne i karto-
graficzne (Dz. U. z 2000r. Nr 100 poz. 1086 ze zm.)

Fragment mapy zasadniczej

Skala 1:1000

Miejscowość: **Kobyluki**

Gmina: **Dyszkowo**

Powiat: **Płocki**

STAROSTA PŁOCKI


Wydział Dokumentacji Geodezyjno-Kartograficznej przy
Urzędzie Powiatowym w Płocku, 09-400 Płock, ul. Bielska 59
świadczą się zgodność niniejszej mapy z oryginałem
wzajemnym do państwowego zasobu geodezyjnego
kartograficznego w dniu .
zaświadczanym pod nr **262 231 184**

Niniejsza mapa nie może służyć do celów
projektowych.

Płock, dnia **6.05.10**

Imię i nazwisko, podpis
osoby upoważnionej
Dz. 3392/10
z up. STAROSTY

Starszy Geodeta
Arzenna Dorota Chyczewska

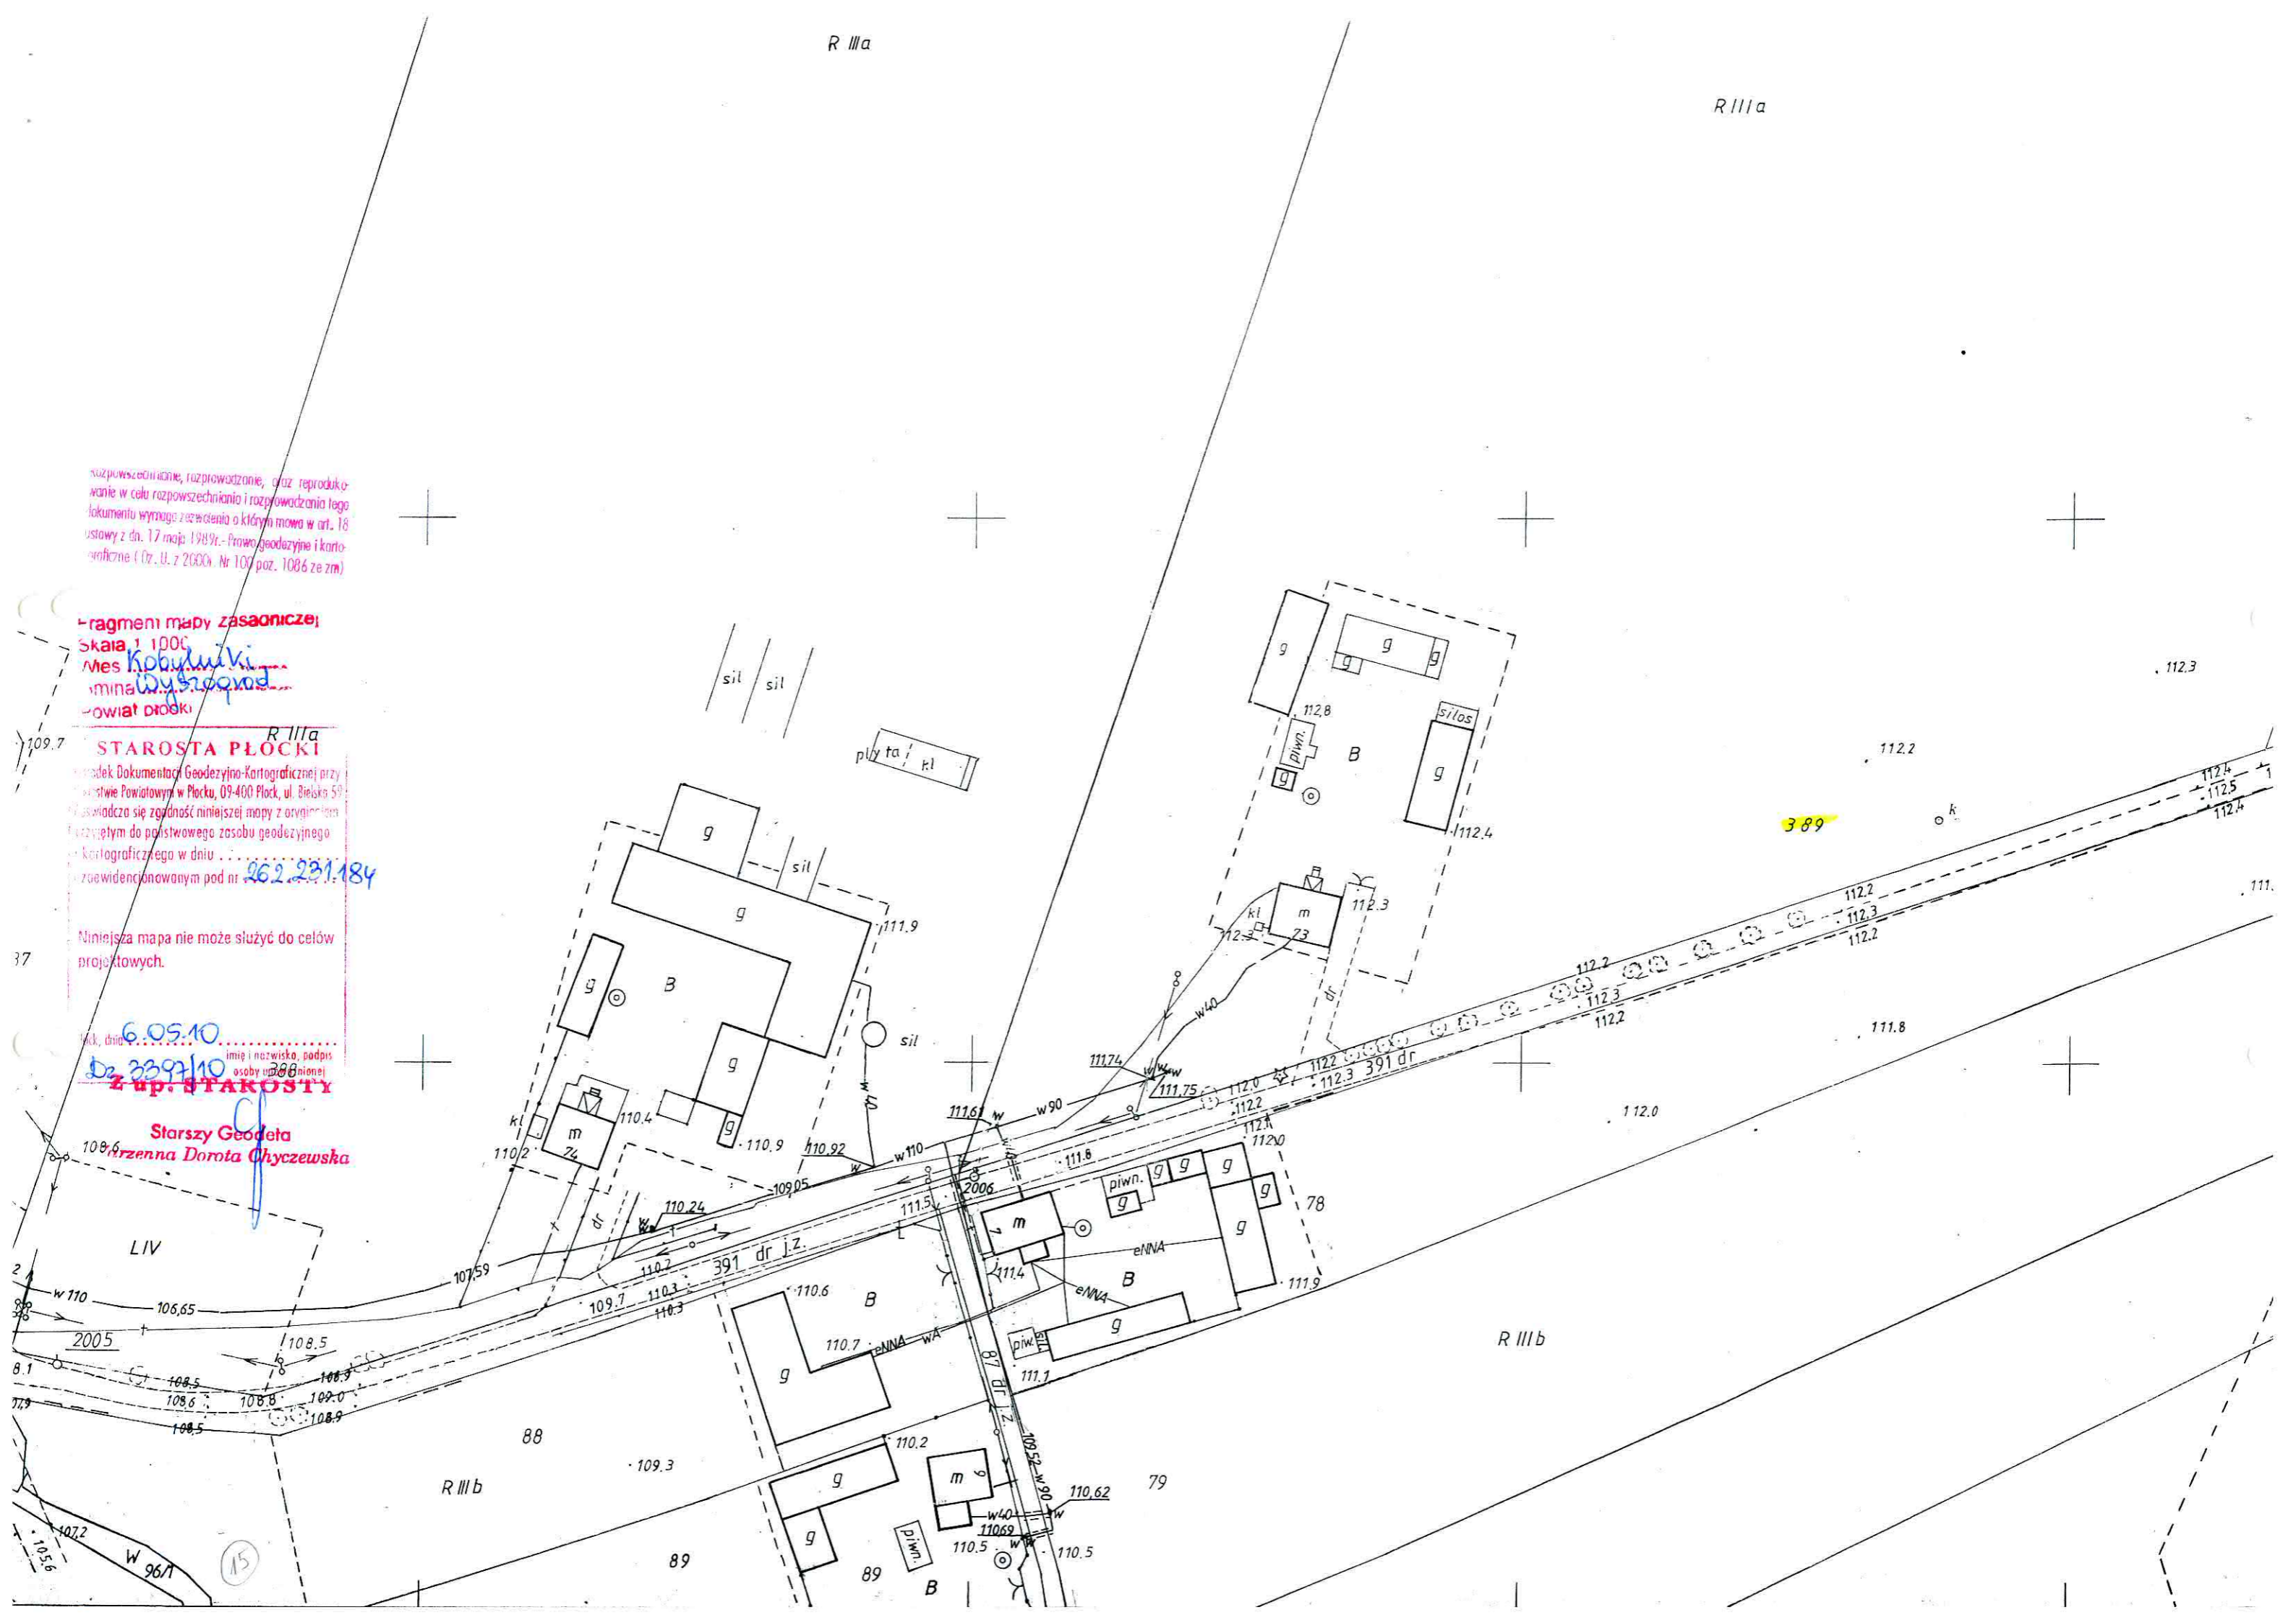

R IIIa

R IIIa

STAROSTWO POWIATOWE w PŁOCKU
Wydział Architektury
i Budownictwa
09-400 Płock, ul. Bielska 59

rozpowieszanie, rozprowadzanie, oraz reprodukowanie w celu rozpowszechniania i rozprowadzania tego dokumentu wymaga zezwolenia o którym mowa w art. 18 ustawy z dn. 17 maja 1989r. Prawo geodezyjne i kartograficzne (Dz. U. z 2000r. Nr 100 poz. 1086 ze zm)

Fragment mapy zasadniczej
Skala 1:1000
Miejscowość: Kobylniki
Gmina: Wystronie
Powiat: Płocki


STAROSTA PŁOCKI

Wzrostek Dokumentacji Geodezyjno-Kartograficznej przy Starostwie Powiatowym w Płocku, 09-400 Płock, ul. Bielska 59
świadczą się zgodność niniejszej mapy z oryginałem
przyjętym do państwowego zasobu geodezyjnego
kartograficznego w dniu 26.05.10
zawidencjonowanym pod nr 262.231.184

Niniejsza mapa nie może służyć do celów projektowych.

Płock, dnia 6.05.10
Dz. 2397/10
Z up. STAROSTY

Starszy Geodeta
Arzenna Dorota Chyczewska

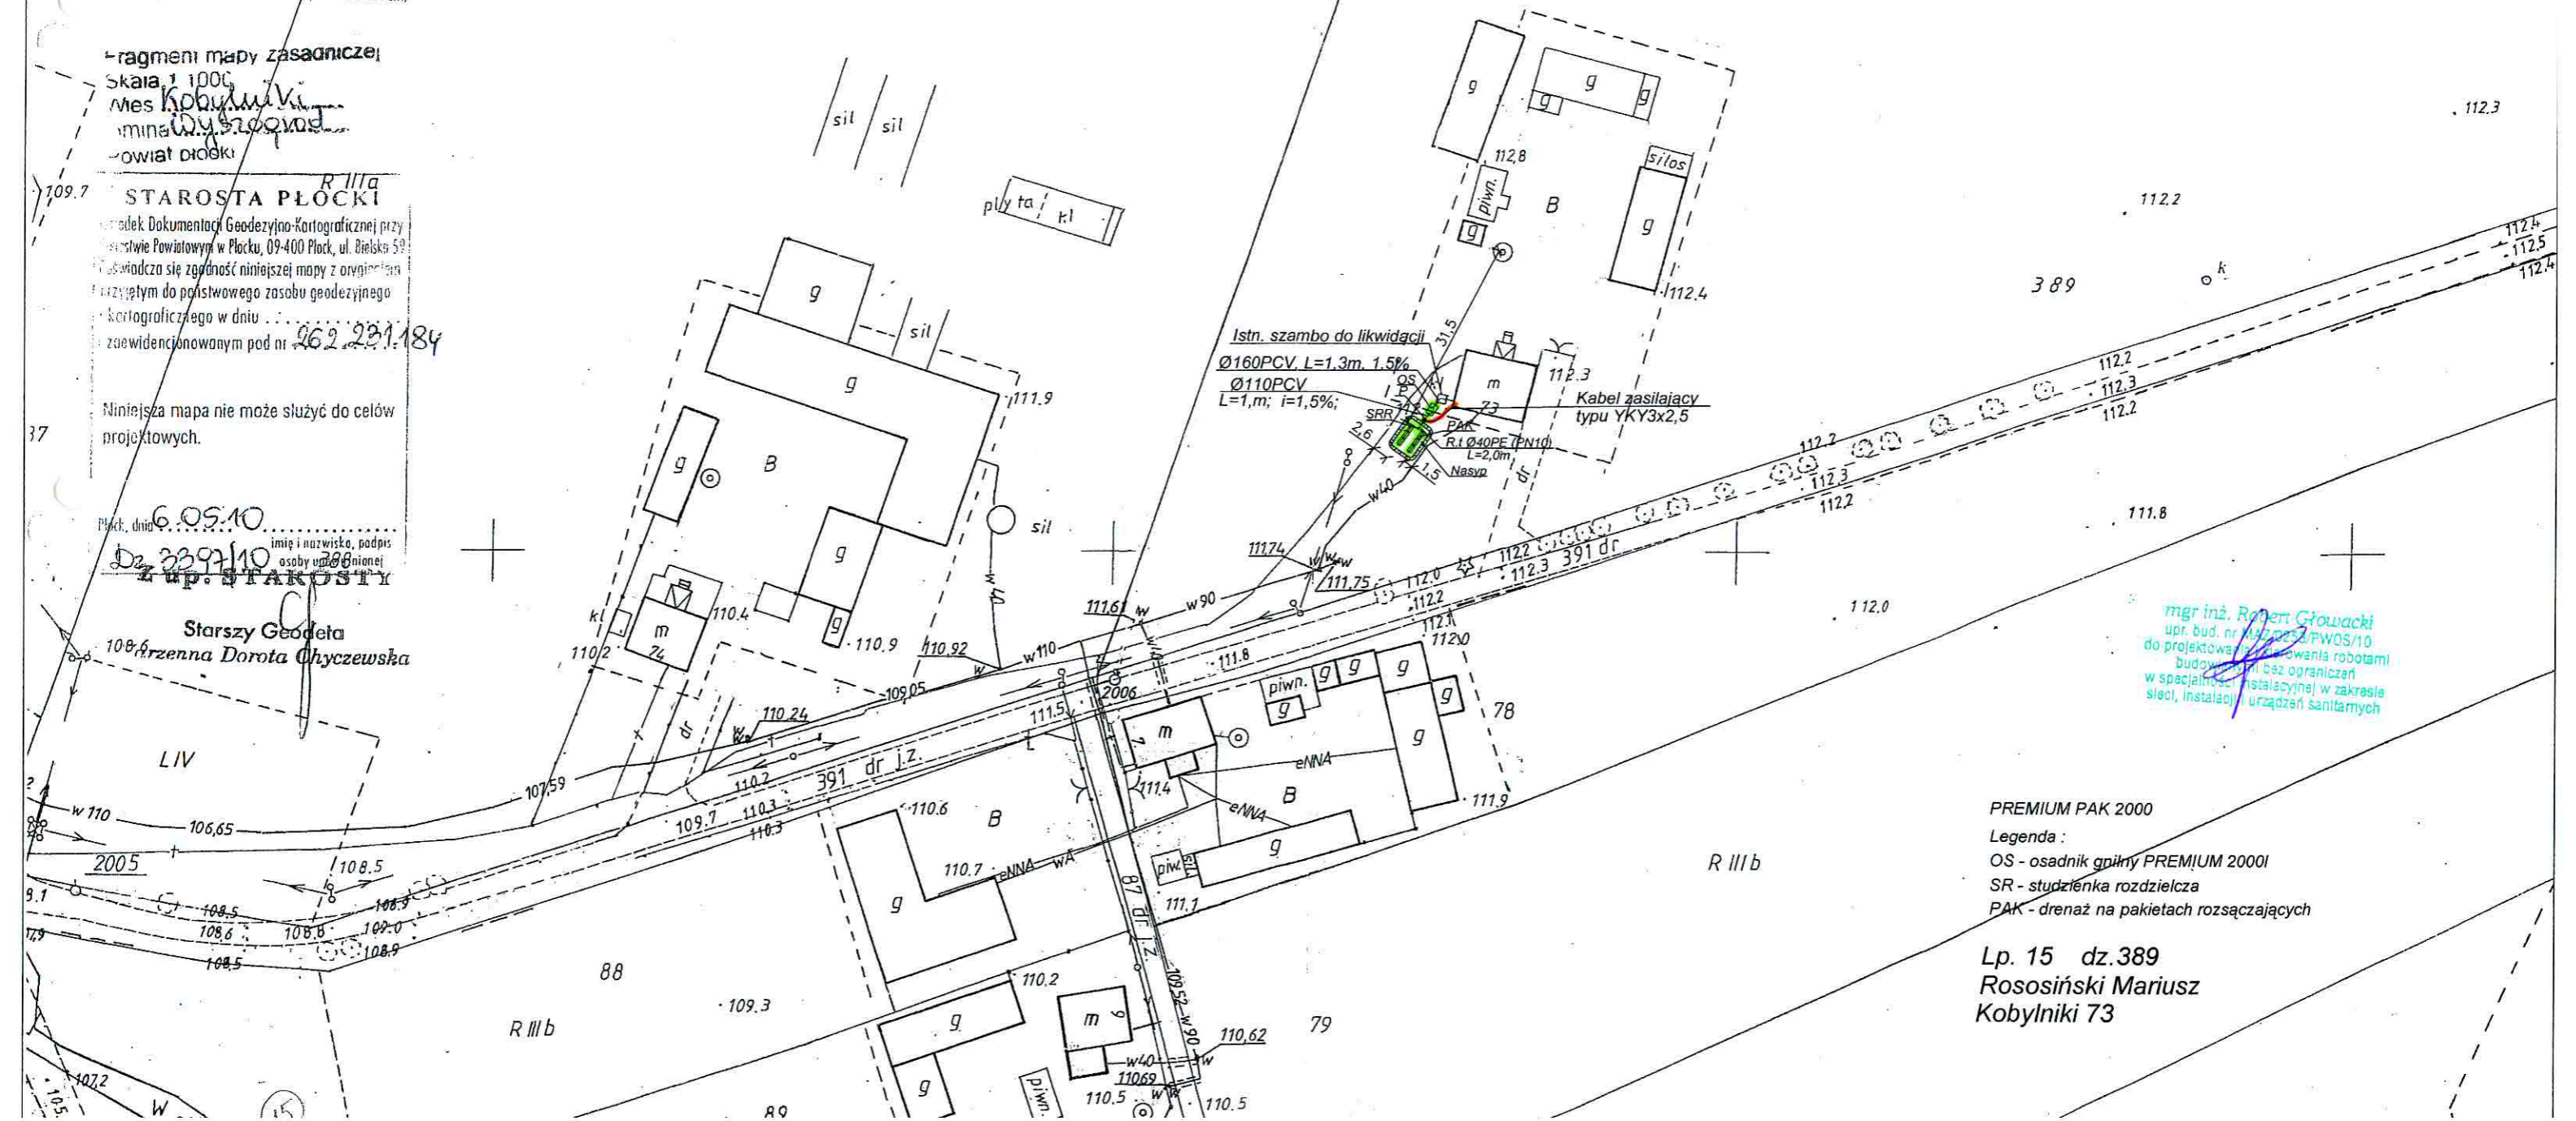

PREMIUM PAK 2000

Legenda:

OS - osadnik gnilny PREMIUM 2000I

SR - studzienka rozdzielcza

PAK - drenaż na pakietach rozsączających

Lp. 15 dz.389
Rososiński Mariusz
Kobylniki 73

PREMIUM PAK 2000

Legenda :

OS - osadnik gnilny PREMIUM 2000I

SR - studzienka rozdzielcza

PAK - drenaż na pakietach rozsączających

STAROSTWO POWIATOWE w PŁOCKU
Wydział Architektury
i Budownictwa
09-400 Płock, ul. Bielska 59

Lp. 15 dz. 389
Rososiński Mariusz
Kobylniki 73

- na podsypce piaskowej gr 10cm ułożyć rurę $\varnothing 160$ PVC ze spadkiem 1,5% i połączyć z istn odpływem
- wykonać wykop pod zbiornik, ze skarpami, dno wypoziomować
- w przypadku wystąpienia wody gruntowej wykop odwodnić, na dnie wylać poziomą płytę betonową gr 20 cm o wym. 250x150cm z bet. kl. B15
- ustawić zbiornik, wypoziomować i napełniać wodą z jednoczesnym obsypywaniem warstwami i zagęszczaniem; do zasypki używać suchego betonu
- wykonać wykop pod rurociąg od zbiornika do pompowni
- na podsypce piaskowej gr 10cm ułożyć rurę $\varnothing 110$ PVC ze spadkiem 2,5%
- wykonać w wykopie w odległ. 0,5m od rury ułożyć kabel żyłowy YKY 3x2,5 zasilający pompownię
- wykonać wykop pod pompownię, zamontować studzienkę $\varnothing 600$ z kręgów betonowych
- do studzienki włączyć istniejący przykanalik, zastosować szczelne przejście przez ścianę
- w studzience zamontować pompę typu WQ 10-10-0,55 bez rozdrabniacza
- typy Septic z wiatkiem ze stali nierdzewnej
- wykonać wykop pod rurociągi tłoczny od pompowni do studzienki rozprężnej
- zamontować rurociąg tłoczny $\varnothing 40$ PE, wykonać próbę szczelności i zasypać
- wykonać wykop pod pakiety drenażowe i studzienkę rozdzielczą, wykop wyniwelować (wybrać wierzchnią warstwę humusu- głębokość wykopu 100cm poniżej posadowienia rur drenażowych)
- wykonać podsypkę z drobnego żwiru 8-16mm grubość 30cm
- ułożyć pakiety drenażowe ze spadkiem 0,5% na poziomie terenu
- ciągi zakończyć wywiewkami wyprowadzonymi min 0,5m nad teren
- pakiety obsypać żwirem j.w. do wys. posadowienia rury
- nad rurą ułożyć geowłókninę i wykonać nasyp nad rurą żwirem, a następnie gruntem rodzimym do wysokości ok 60cm nad rurą
- uformować skarpy na nasypie

Istn. szambo do likwidacji

$\varnothing 160$ PCV, L=1,3m, 1,5%

$\varnothing 110$ PCV
L=1,0m; i=1,5%;

SRR



PAK

R.t $\varnothing 40$ PE (PN10)
L=2,0m

Nasyp

Kabel zasilający
typu YKY3x2,5

mgr inż. Robert Głotnicki
upr. bud. nr MA.0263.PW.05/10
do projektowania, nadzoru robót
budowlanych z ograniczeń
w specjalności instalacyjnej w zakres
sieci, instalacji i urządzeń sanitarnych

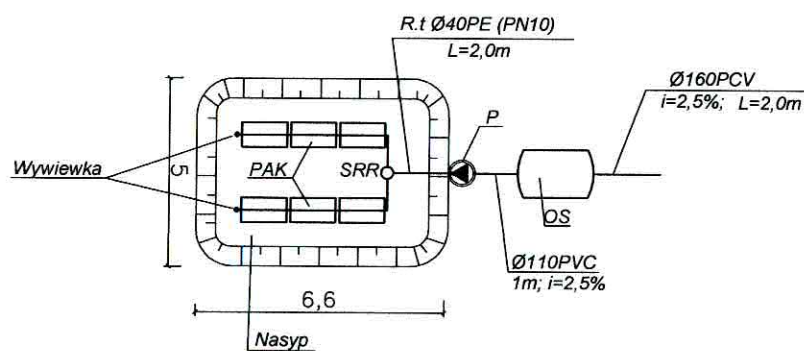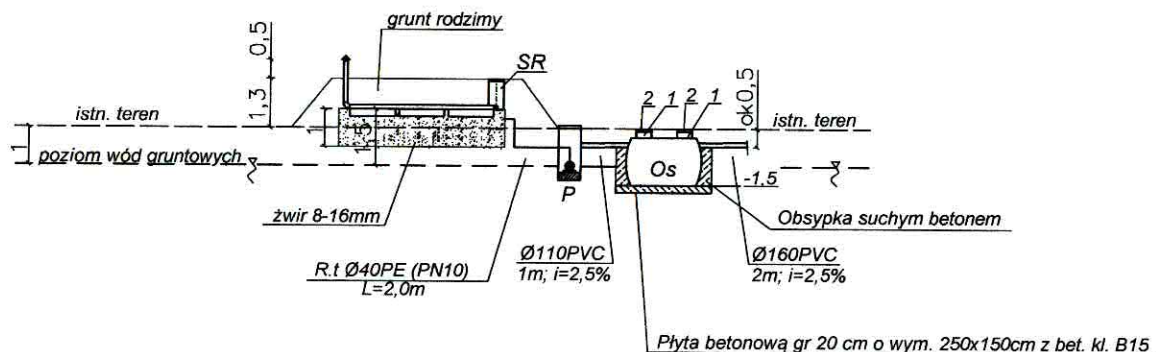

PREMIUM PAK 2000

Legenda :

OS - osadnik gnilny PREMIUM 2000I

SRR - studzienka rozprężna- rozdzielcza

PAK - drenaż na pakietach rozszczepiających

P - pompownia ścieków

1-nadstawka RVP 20 Premium 2szt.

2-pokrywa RVP 600 Premium 2szt.

Lp. 15 dz.389
Rososiński Mariusz
Kobylniki 73

mgr inż. Robert Głowacki
upr. bud. nr MAZ.0263/PWOS/10
do projektowania i kierowania robotami
budowlanymi oraz nadzoru
w specjalności instalacyjnej w zakresie
sieci, instalacji i urządzeń sanitarnych

ODGK przy Starostwie Powiatowym w Płocku
Ewidencja Gruntów i Budynków
09-400 Płock
ul.Bielska 59
Nr Kancelaryjny: ODGKII7430/4813/10

Województwo
Powiat
Jednostka ewidencyjna
Obręb

mazowieckie
płocki
141915_5-WYSZOGRÓD - OBSZAR WIEJSKI
0008-KOBYLNIKI

WYPIS Z REJESTRU GRUNTÓW

JEDNOSTKA REJESTROWA : **G45**

WŁAŚCICIELE

właściciel :

udział: 1/1 SZAJEWSKI DARIUSZ (ROMUALD,HENRYKA)
zam: KOBYLNIKI 57

GRUNTY

Oznaczenie działki		Bliższe określenie położenia	Określenie konturów - użytków i klas gleboznawczych		POWIERZCHNIA w ha		Numer księgi wieczystej lub oznaczenie innych dokumentów
Arkusze	Nr Działki		opis	oznacz.	użytków i klas	działki	
1	155		Uż.rolne zabudowane grunty orne	B-RIVb RIVb	0.02 0.36	5.58	
			Uż.rolne zabudowane grunty orne	B-RV RV	0.22 2.54		
			grunty orne	RVI	2.44		
Identyfikator działki: 141915_5.0008.155							
Razem powierzchnia: 5.58 ha, słownie: pięć ha, pięćdziesiąt osiem arów							

Uwaga do działki: 155, arkusz: 1
AN 10047/02 Z DNIA 19.11.2002

Sporządzono według stanu rejestru z dnia: **2010-05-10**, sporządził(a): KARBOWNIK BOŻENA

Dokument niniejszy jest wypisem z opisowych danych ewidencji gruntów i budynków i jest przeznaczony do dokonywania wpisu w księdze wieczystej.

Dokument niniejszy nie zawiera
wszystkich informacji określonych
w Rozporządzeniu Ministra Rozwoju
Regionalnego i Budownictwa w sprawie
ewidencji gruntów i budynków
(Dz.Ust.38p.454§86 ust.1)



Z up. STAROSTY

Starszy Geodeta
Aleksandra Wątruchowicz

reżymem, emigracją, ludzimiwością, a także republiko-
scianą w celu rozprawienia się z rozpruwaczami tego
tykankiemu wyrażu, że w świecie kłótni mam w art. 18
siowy z dn. 17 maja 1987r. Proszę gadać, jakie i kon-
gruencje (Dz. U. z 2004K. Nr 100 poz. 1086 ze zm.)
135,9

Fragmenty między zasacnicze
Skala 1:100
Wios Kobylki
Lomina
Powiat Dłocki

STAROSTA PŁOCKI

„Zbiorek Dokumentacji Geodezyjno-Kartograficznej przy
Sierotnie Powiatowym w Plesku, nr 400, Plesk, ul. Biełka 57”.
Później da się zgodzić, niższej mamy z oryginalnym
nazwem do powstającego zasobu geod. z ynego
kartograficznego w dniu

Niniejsza mapa nie może służyć do celów projektowych.

Mark, China 10.05.10

Z up. SPARKOLUX

~~Starszy Geodeta~~
~~Marzenna Dorota Chmielewska~~



rozpoznanie, doprowadzenie, oraz reprodukcję
wzrostu w celu rozpoznania i doprowadzenia tego
dokumentu wyznaczonego z uwzględnieniem w art. 10
ustawy z dn. 17 maja 1984r. Prawo geodezyjne i karto-
graficzne (Dz. U. z 2003r. Nr 100 poz. 1086 ze zm.)

Fragment mapy zasadniczej
skala 1:900
wiosna Kobylniki
gmina Wyszogrod
powiat droicki

STAROSTA PŁOCKI
Dziękuję Dokumentacji Geodezyjno-Kartograficznej przy
Starostwie Powiatowym w Płocku, 09-400 Płock, ul. Bielska 59
Pozwalam sobie zgodzić niniejszą mapę z oryginałem
przejętym do państwowego zasobu geodezyjnego
i kartograficznego w dniu 26.05.2012r.
i zorientacji w planie pod nr 26.05.2012r.
26.05.2012r.
Niniejsza mapa nie może służyć celów
projektowych.

10.05.10
Z up. Starosty
Dariusz Szajewski


Starszy Geodeta
Marzena Dobota Chyczewska
RV

PREMIUM PAK 2000
Legenda:
OS - osadnik gnilny PREMIUM 2000i
SR - studzienka rozdzielcza
PAK - drenaż na pakietach rozsączających

Lp. 19 dz. 155
Szajewski Dariusz
Kobylniki 57

STAROSTWO POWIATOWE W PŁOCKU
Wydział Architektury
i Budownictwa
09-400 Płock, ul. Bielska 59

mgr inż. Robert Głowacki
upr. bud. nr 442/0252/PW/35/10
do projektowania i nadzoru nad
budownictwem oraz ograniczeń
w specjalności instalacyjnej w zakresie
sieci, instalacji urządzeń sanitarnych

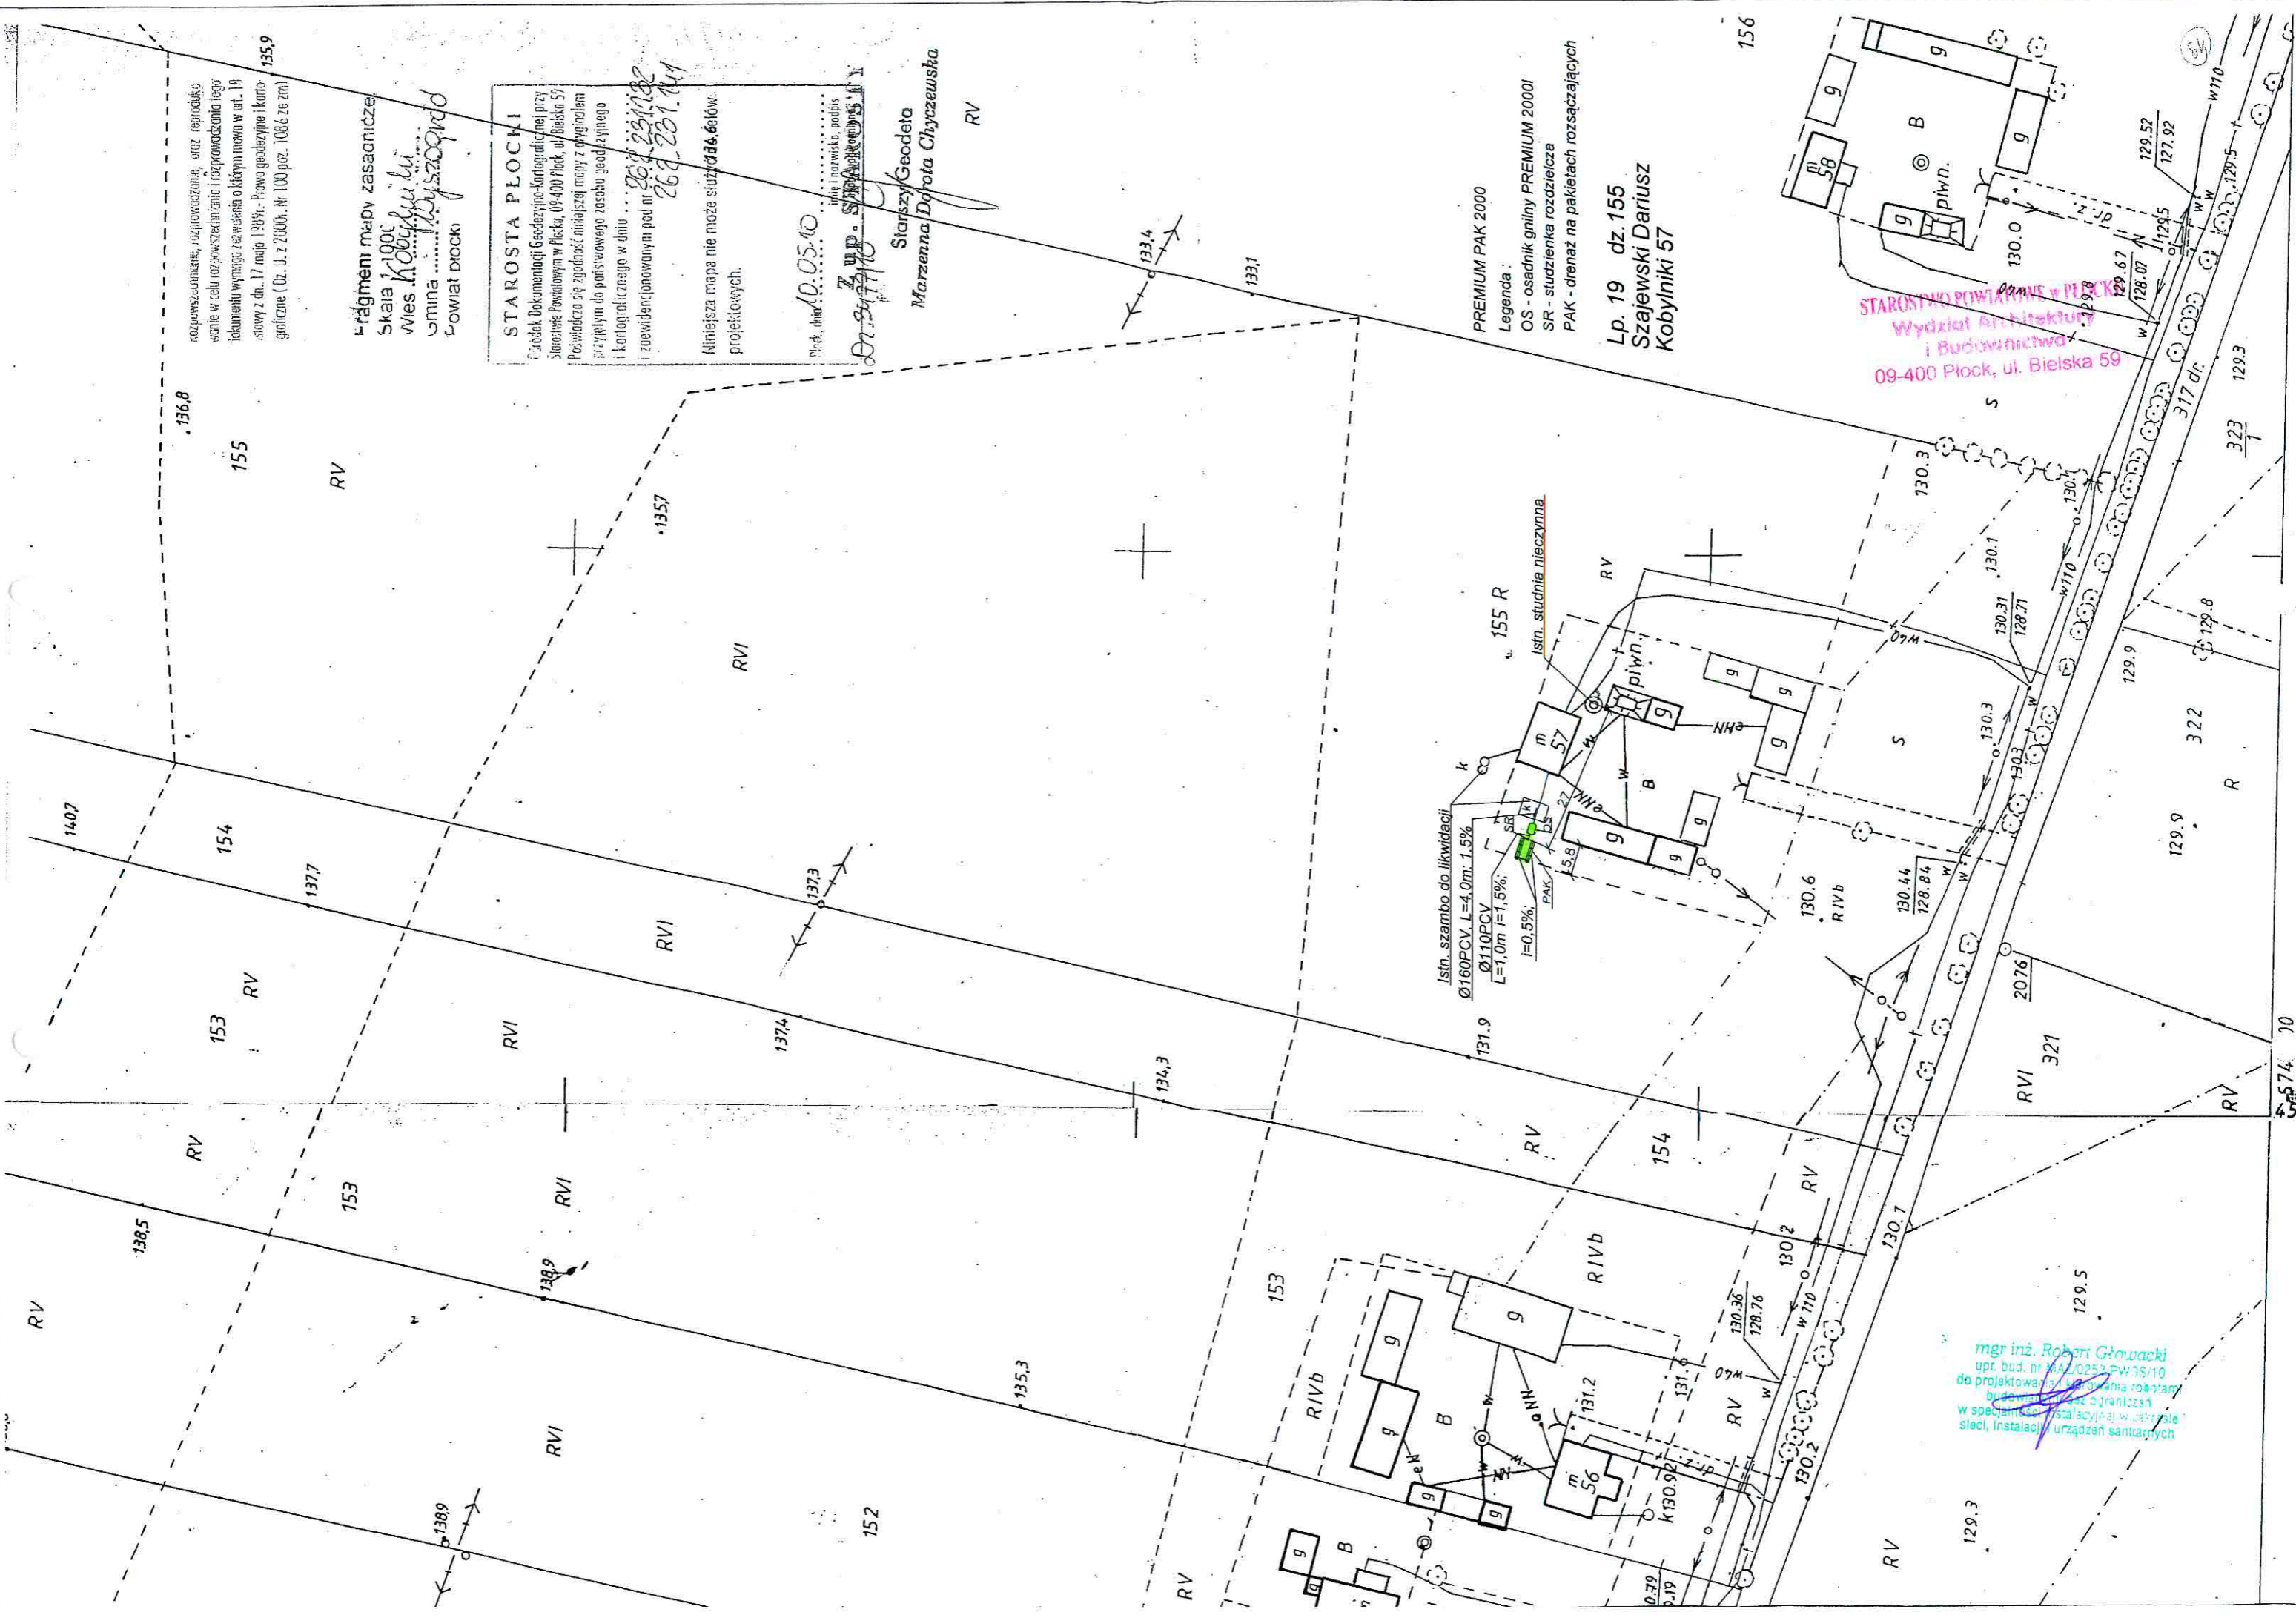

PREMIUM PAK 2000

Legenda :

OS - osadnik gnilny PREMIUM 2000l

SR - studzienka rozdzielcza

PAK - drenaż na pakietach rozsączających

skala 1:500

Lp. 19 dz.155

Szajewski Dariusz.

Kobylniki 57

STAROSTWO POWIATOWE w PŁOCKU


Wydział Architektury

i Budownictwa

09-400 Płock, ul. Bielska 59




Wytyczne montażowe:

- dokonać odkrywki istniejącego przykanalika
- istniejące szambo zlikwidować (w gestii właściciela nieruchomości)
- wykonać wykop pod przykanalik od istniejącego przykanalika do zbiornika
- na podsypce piaskowej gr 10cm ułożyć rurę $\varnothing 160\text{PVC}$ ze spadkiem 1,5%
- wykonać wykop pod zbiornik, ze skarpami, dno wypoziomować
- na dnie wykonać podsypkę piaskową grubości ok 10cm
- ustawić zbiornik, wypoziomować i napełniać wodą z jednoczesnym obsypywaniem warstwami i zagęszczaniem;
- wykonać wykop pod pakiety drenażowe, studzienkę rozdzielczą i rurę od zbiornika do studzienki (głębokość wykopu ok 50cm poniżej posadowienia rur drenarskich)
- wykonać podsypkę z drobnego żwiru 8-16mm grubość 30cm;
- ułożyć pakiety drenażowe ze spadkiem 0,5%
- ciągi zakończyć wywiewkami wyprowadzonymi min 0,5m nad teren
- pakiety obsypać żwirem j.w. do wys. posadowienia rury
- nad rurą ułożyć geowłókninę i dokonać zasyпки do poziomu terenu
- nadmiar ziemi rozpląnować

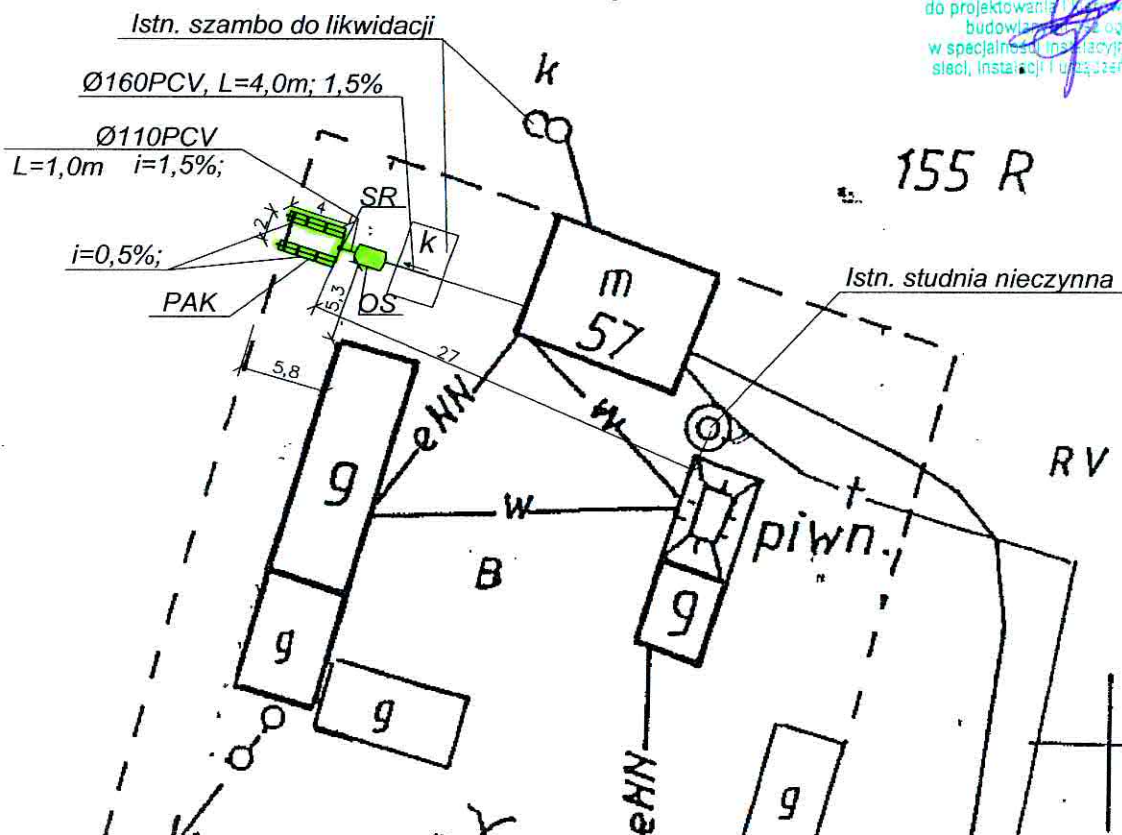

mgr inż. Robert Głowacki
upr. bud. nr M/2025/PWOS/10
do projektowania i nadzoru robót
budowlanych oraz ograniczeń
w specjalności instalacyjnej w zakresie
sieci, instalacji i urządzeń sanitarnych

155 R

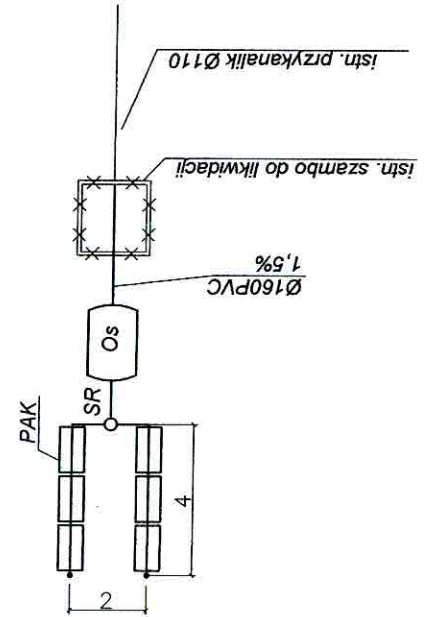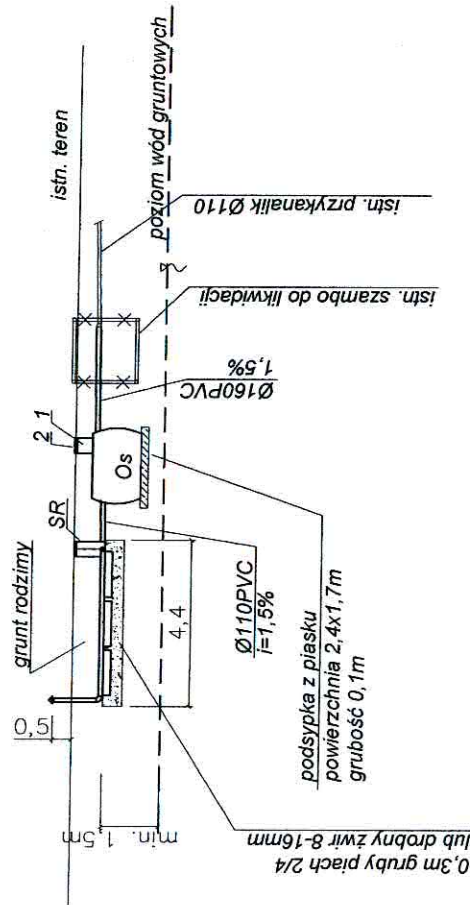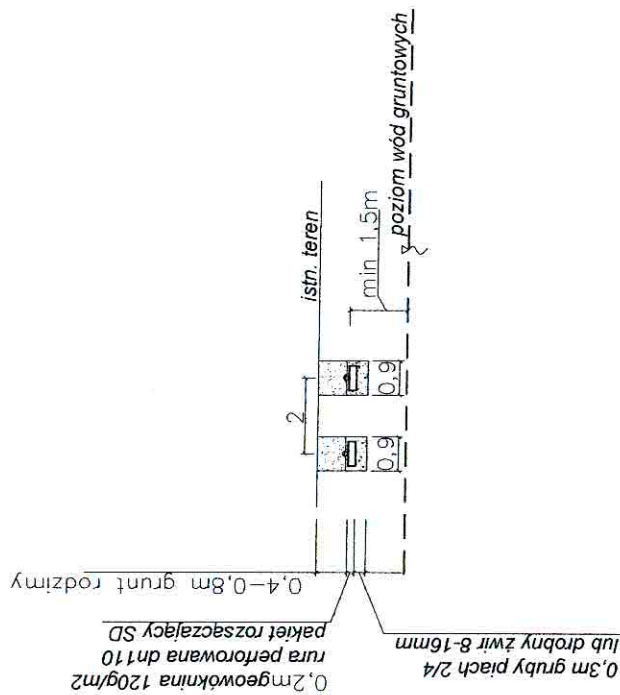

mgr inż. Robert Czerwinski
upr. bud. nr 111-111-111-111
do projektowania i nadzoru
budowlanego
w specjalności: "Technika sanitarna"
siedz. Jastrzębie-Zdrój

Legenda :
OS - osadnik gnilny Premium 2000 litrów
SR - studzienka rozdzielcza
PAK - drenaż na pakietach rozsączających
skala 1:200

1-nadstawka RVP 600 Premium 1szt.
2-pokrywa RVP 600 Premium 1szt.

Lp. 19 dz. 155
Szajewski Dariusz
Kobylniki 57

ODGK przy Starostwie Powiatowym w Płocku
Ewidencja Gruntów i Budynków
09-400 Płock
ul. Bielska 59
Nr Kancelaryjny: ODGKII7430/5415/10

Województwo
Powiat
Jednostka ewidencyjna
Obręb

mazowieckie
płocki
141915_5-WYSZOGRÓD - OBSZAR WIEJSKI
0008-KOBYLNIKI

WYPIS Z REJESTRU GRUNTÓW

JEDNOSTKA REJESTROWA : **G65** KW: **45136**

WŁAŚCICIELE

właściciel :

udział: 1/1 SZPARADOWSKA EWA (TADEUSZ, HENRYKA)
zam: 09-450 WYSZOGRÓD, KOBYLNIKI 75

GRUNTY

Oznaczenie działki		Bliższe określenie położenia	Określenie konturów - użytków i klas gleboznawczych		POWIERZCHNIA w ha		Numer księgi wieczystej lub oznaczenie innych dokumentów
Arkusz	Nr Działki				użytków i klas	działki	
			opis	oznacz.			
2	387		Uż.rolne zabudowane	B-RIIa	0.19	5.34	KW 45136
			grunty orne	RIIa	4.66		
			łąki trwałe	łIV	0.46		
			rowy	W	0.03		

Identyfikator działki: 141915_5.0008.387

Kator działki: 141915_5.0008.387

Razem powierzchnia: **5.34** ha, słownie: pięć ha, trzydzieści cztery ary

Uwaga do działki: 387, arkusz: 2
AN 9897/00 Z 12.12.2000R.

Sporządzono według stanu rejestru z dnia: **2010-05-25**, sporządził(a): **KARBOWNIK BOŻENA**

Dokument niniejszy jest wypisem z opisowych danych ewidencji gruntów i budynków i jest przeznaczony do dokonywania wpisu w księdze wieczystej.
Dokument niniejszy nie zawiera wszystkich informacji określonych w Rozporządzeniu Ministra Rozwoju Regionalnego i Budownictwa w sprawie ewidencji gruntów i budynków z dnia 29.03.2001r. (Dz. Ust. 38p. 454 § 86 ust. 1)



Z up. STAROSTY

Starszy Zastępca
Aleksandra Wątruchowicz

URZĄD GMINY I MIASTA
09-450 Wyszogród

Za zgodność z oryginałem

KIEROWNIK REFERATU
Barbara Dominikiewicz

STAROSTWO POWIATOWE W PŁOCKU
Wydział Architektury
i Budownictwa
09-400 Płock, ul. Bielska 59

R IIIa

R IIIa

386

387

388

LIV

LIV

W 240

W 110

2005

20

97

107.9

108.0

141

Fragment mapy zasadniczej
Skala 1:1000
Wies Kobyliski
Gmina Wyszogrod
Powiat pocki

Osrodek Dokumentacji Geodezyjno-Kartograficznej przy
Starostwie Powiatowym w Plocku, 09-400 Plock, ul. Bielska 59
Poświadczam się zgodność niniejszej mapy z oryginałem
przyjętym do państwowego zasobu geodezyjnego
i kartograficznego w dniu . . . 26.2.2011
i zaewidencjonowaną pod nr 262-231

Niniejsza mapa
projektowych.

1 b
Plock, dnia 25.05.10 **Z up. STAROSTY**
Dz. 4043/10 imię i nazwisko, podpis
osoba upoważniona:
Starszy Geodeta

97

20

97

1075 PS IV

STAROSTWO POWIATOWE w PŁOCKU
Wydział Architektury
i Budownictwa
09-400 Płock, ul. Bielska 59

Lp. 20 dz.387

Szparadowska Ewa
Kobylniki 75

PREMIUM PAK 2000

Legenda :

OS - osadnik gnilny PREMIUM 2000I

SR - studzienka rozdzielcza

PAK - drenaż na pakietach rozszczepiających

R III a

386

387

L IV

L IV

97

20

107.2

mgr inż. Robert Gładki
upr. bud. nr M.20253/PWOS/10
do projektowania i kierowania robotami
budowlanymi oraz nadzoru
w szczególności instalacyjnej w zakresie
sieci, instalacji i urządzeń sanitarnych

Rozporządzenie, rozprawa, oraz reproduk-
wanie w celu rozpowszechniania i rozprowadzania tego
dokumentu wymaga zezwolenia o którym mowa w art. 1
wyz. z dn. 17 maja 1984r. Prawo geodezyjne i kartogra-
ficzne (Dz. U. z 2000r. Nr 100 poz. 1086 ze zm.)

Fragment mapy zasadniczej
Skala 1:1000
Wies ... Kobylniki
Gmina ... Szparadów
Powiat płocki

STAROSTA PŁOCKI

Ośrodek Dokumentacji Geodezyjno-Kartograficznej przy
Starostwie Powiatowym w Płocku, 09-400 Płock, ul. Bielska 59
Poświadczam zgodność niniejszej mapy z oryginałem
przyjętym do państwowego zasobu geodezyjnego
i kartograficznego w dniu ...
i zaewidencjonowanym pod nr ...

Niniejsza mapa nie może służyć do celów
projektowych.

1 b

Płock, dnia 25.05.10
Z up. STAROSTY

Dz. 4043/10

Starszy Geodeta

Małgorzata Domańska

386

Lp. 20 dz.387

Szparadowska Ewa

Kobylniki 75

PREMIUM PAK 2000

skala 1:500

Legenda:

OS - osadnik gnilny PREMIUM 2000I

SR - studzienka rozdzielcza

PAK - drenaż na pakietach rozsączających

R III a

Wytłyczne montażowe:

- dokonać odkrywki istniejącego przykanalika
- istniejące szambo zlikwidować (w gestii właściciela nieruchomości)
- wykonać wykop pod przykanalik od istniejącego przykanalika do zbiornika
- na podsypce piaskowej gr 10cm ułożyć rurę Ø160PVC ze spadkiem 1,5%
- wykonać wykop pod zbiornik, ze skarpami, dno wypoziomować
- na dnie wykonać podsypkę piaskową grubości ok 10cm
- ustawić zbiornik, wypoziomować i napełniać wodą z jednoczesnym obsypywaniem warstwami i zagęszczaniem;
- wykonać wykop pod pakiety drenażowe, studzienkę rozdzielczą i rurę od zbiornika do studzienki (głębokość wykopu ok 50cm poniżej posadowienia rur drenarskich)
- ze względu na naturalny spadek terenu dno wykopu wypoziomować
- wykonać podsypkę z drobnego żwiru 8-16mm grubość 30cm;
- ułożyć pakiety drenażowe ze spadkiem 0,5%
- ciągi zakończyć wywiewkami wyprowadzonymi min 0,5m nad teren
- pakiety obsypać żwirem j.w. do wys. posadowienia rury
- nad rurą ułożyć geowłókninę i dokonać zasypki do poziomu terenu
- nad pakietami teren wyniwelować do poziomu, od strony spadku wykonać skarpe

109.03

Istn. przył ks Ø110PCV
L=2,0m;

Istn. szambo do likwidacji

Ø160PCV, L=2,m, 1,5%

Ø110PCV
L=1,0m; i=1,5%;

OS

SR

PAK

i=0,5%;

109.1

teren nad drenażem
wyniwelować do poziomu

109.8

Istn. studnia nieczynna




109.7

m 2

10/9.1

piwn.

mgr inż. Robert Głowacki
upr. bud. nr WZ/0253/FWOS/10
do projektowania, nadzoru robót
budowlanych oraz opierających
w specjalności instalacyjnej w zakresie
sieci, instalacji i urządzeń sanitarnych

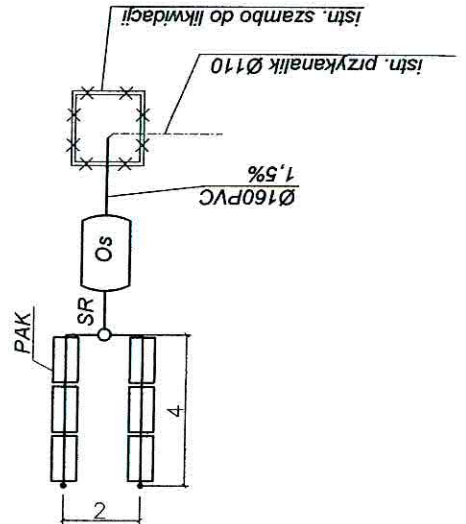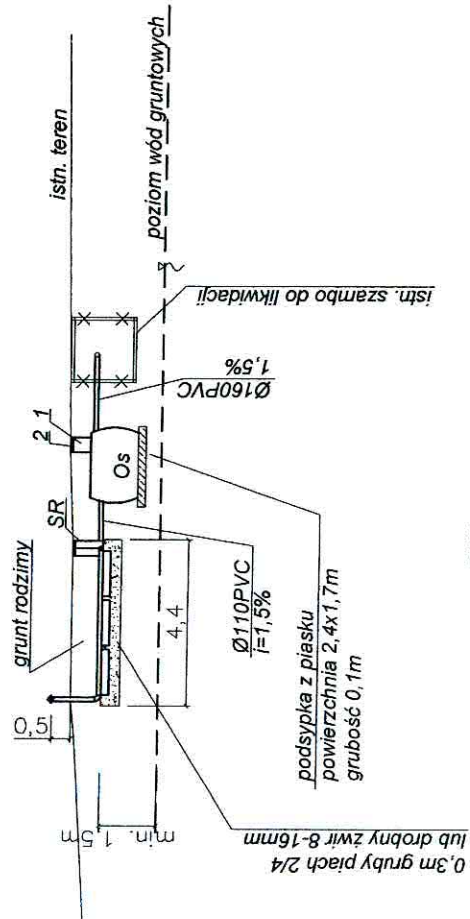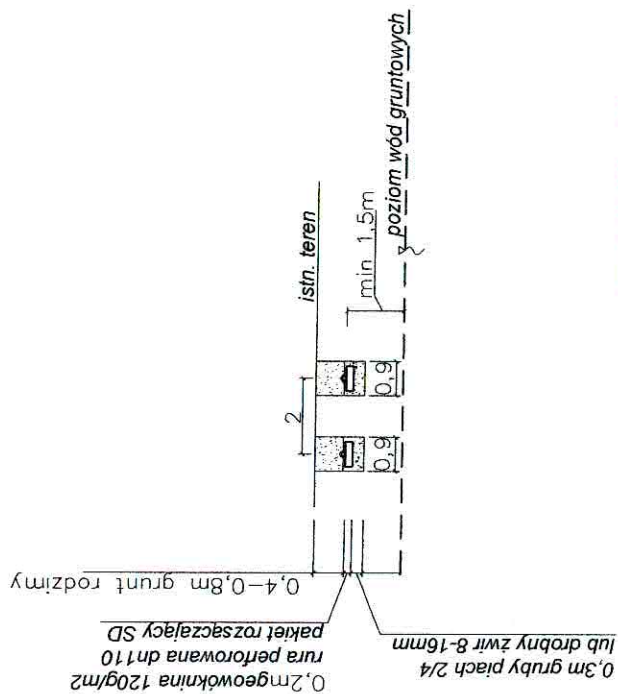

mgr inż. Robert Chmielewski
upr. bud. nr 141/2010
do projektowania
budowlanych
współpraca z
sieci, instalacji

Legenda :
OS - osadnik gnilny Premium 2000 litrów
SR - studzienka rozdzielcza
PAK - drenaż na pakietach rozszczepiających
skala 1:200

Lp. 20 dz.387
Szparadowska Ewa
Kobylniki 75

1-nadstawka RVP 600 Premium 1szt.
2-pokrywa RVP 600 Premium 1szt.

ODGK przy Starostwie Powiatowym w Płocku
Ewidencja Gruntów i Budynków
09-400 Płock
ul. Bielska 59
Nr Kancelaryjny: ODGKII74307489/10

Województwo
Powiat
Jednostka ewidencyjna
Obręb

mazowieckie
płocki
141915_5-WYSZOGRÓD - OBSZAR WIEJSKI
0008-KOBYLNIKI

WYPIS Z REJESTRU GRUNTÓW

JEDNOSTKA REJESTROWA : **G58** KW: **20464**

WŁAŚCICIELE

właściciel :

udział: 1/1 WIERZCHOWSKI ANDRZEJ (STANISŁAW, DOBROSŁAWA)
zam: KOBYLNIKI 89
oraz żona WIERZCHOWSKA MIECZYŚŁAWA KATARZYNA (JÓZEF, JADWIGA)
zam: KOBYLNIKI 89

GRUNTY

Oznaczenie działki		Bliższe określenie położenia	Określenie konturów - użytków i klas gleboznawczych		POWIERZCHNIA w ha		Numer księgi wieczystej lub oznaczenie innych dokumentów
Arkusze	Nr Działki				użytków i klas	działki	
			opis	oznacz.			
2	321		grunty orne	RIIIb	0.80	9.08	KW 20464
			Uż.rolne zabudowane	B-RIVa	0.36		
			grunty orne	RIVa	1.65		
			grunty orne	RIVb	0.82		
			grunty orne	RV	2.32		
			grunty orne	RVI	2.40		
			pastwiska trwałe	PsIV	0.50		
			las i grunty leśne	LsIV	0.08		
			nieużytki	N	0.15		
Identyfikator działki: 141915_5.0008.321							

Razem powierzchnia: **9.08 ha**, słownie: dziewięć ha, osiem arów
cała jednostka: **12.59 ha**, słownie: dwanaście ha, pięćdziesiąt dziewięć arów

Uwaga do działki: 321, arkusz: 2

AKT NOT 1899/95 Z 4.04.1995R.

POST.SĄDU INS 256/98 Z 23.01.1998R.


Sporządzono według stanu rejestru z dnia: **2010-07-06**, sporządził(a): KARBOWNIK BOŻENA

Dokument niniejszy jest wypisem z opisowych danych ewidencji gruntów
i budynków i jest przeznaczony do dokonywania wpisu w księdze wieczystej.

Dokument niniejszy nie zawiera
wszystkich informacji określonych
w Rozporządzeniu Ministra Rozwoju
Regionalnego i Budownictwa w sprawie
ewidencji gruntów i budynków
(Dz. Urz. nr 412 z 2010 r. (t.j. 38p.454§86 ust. 1))



Z up. STAROSTY
[Signature]
Starszy Geodeta
Aleksandra Wańtuchowicz

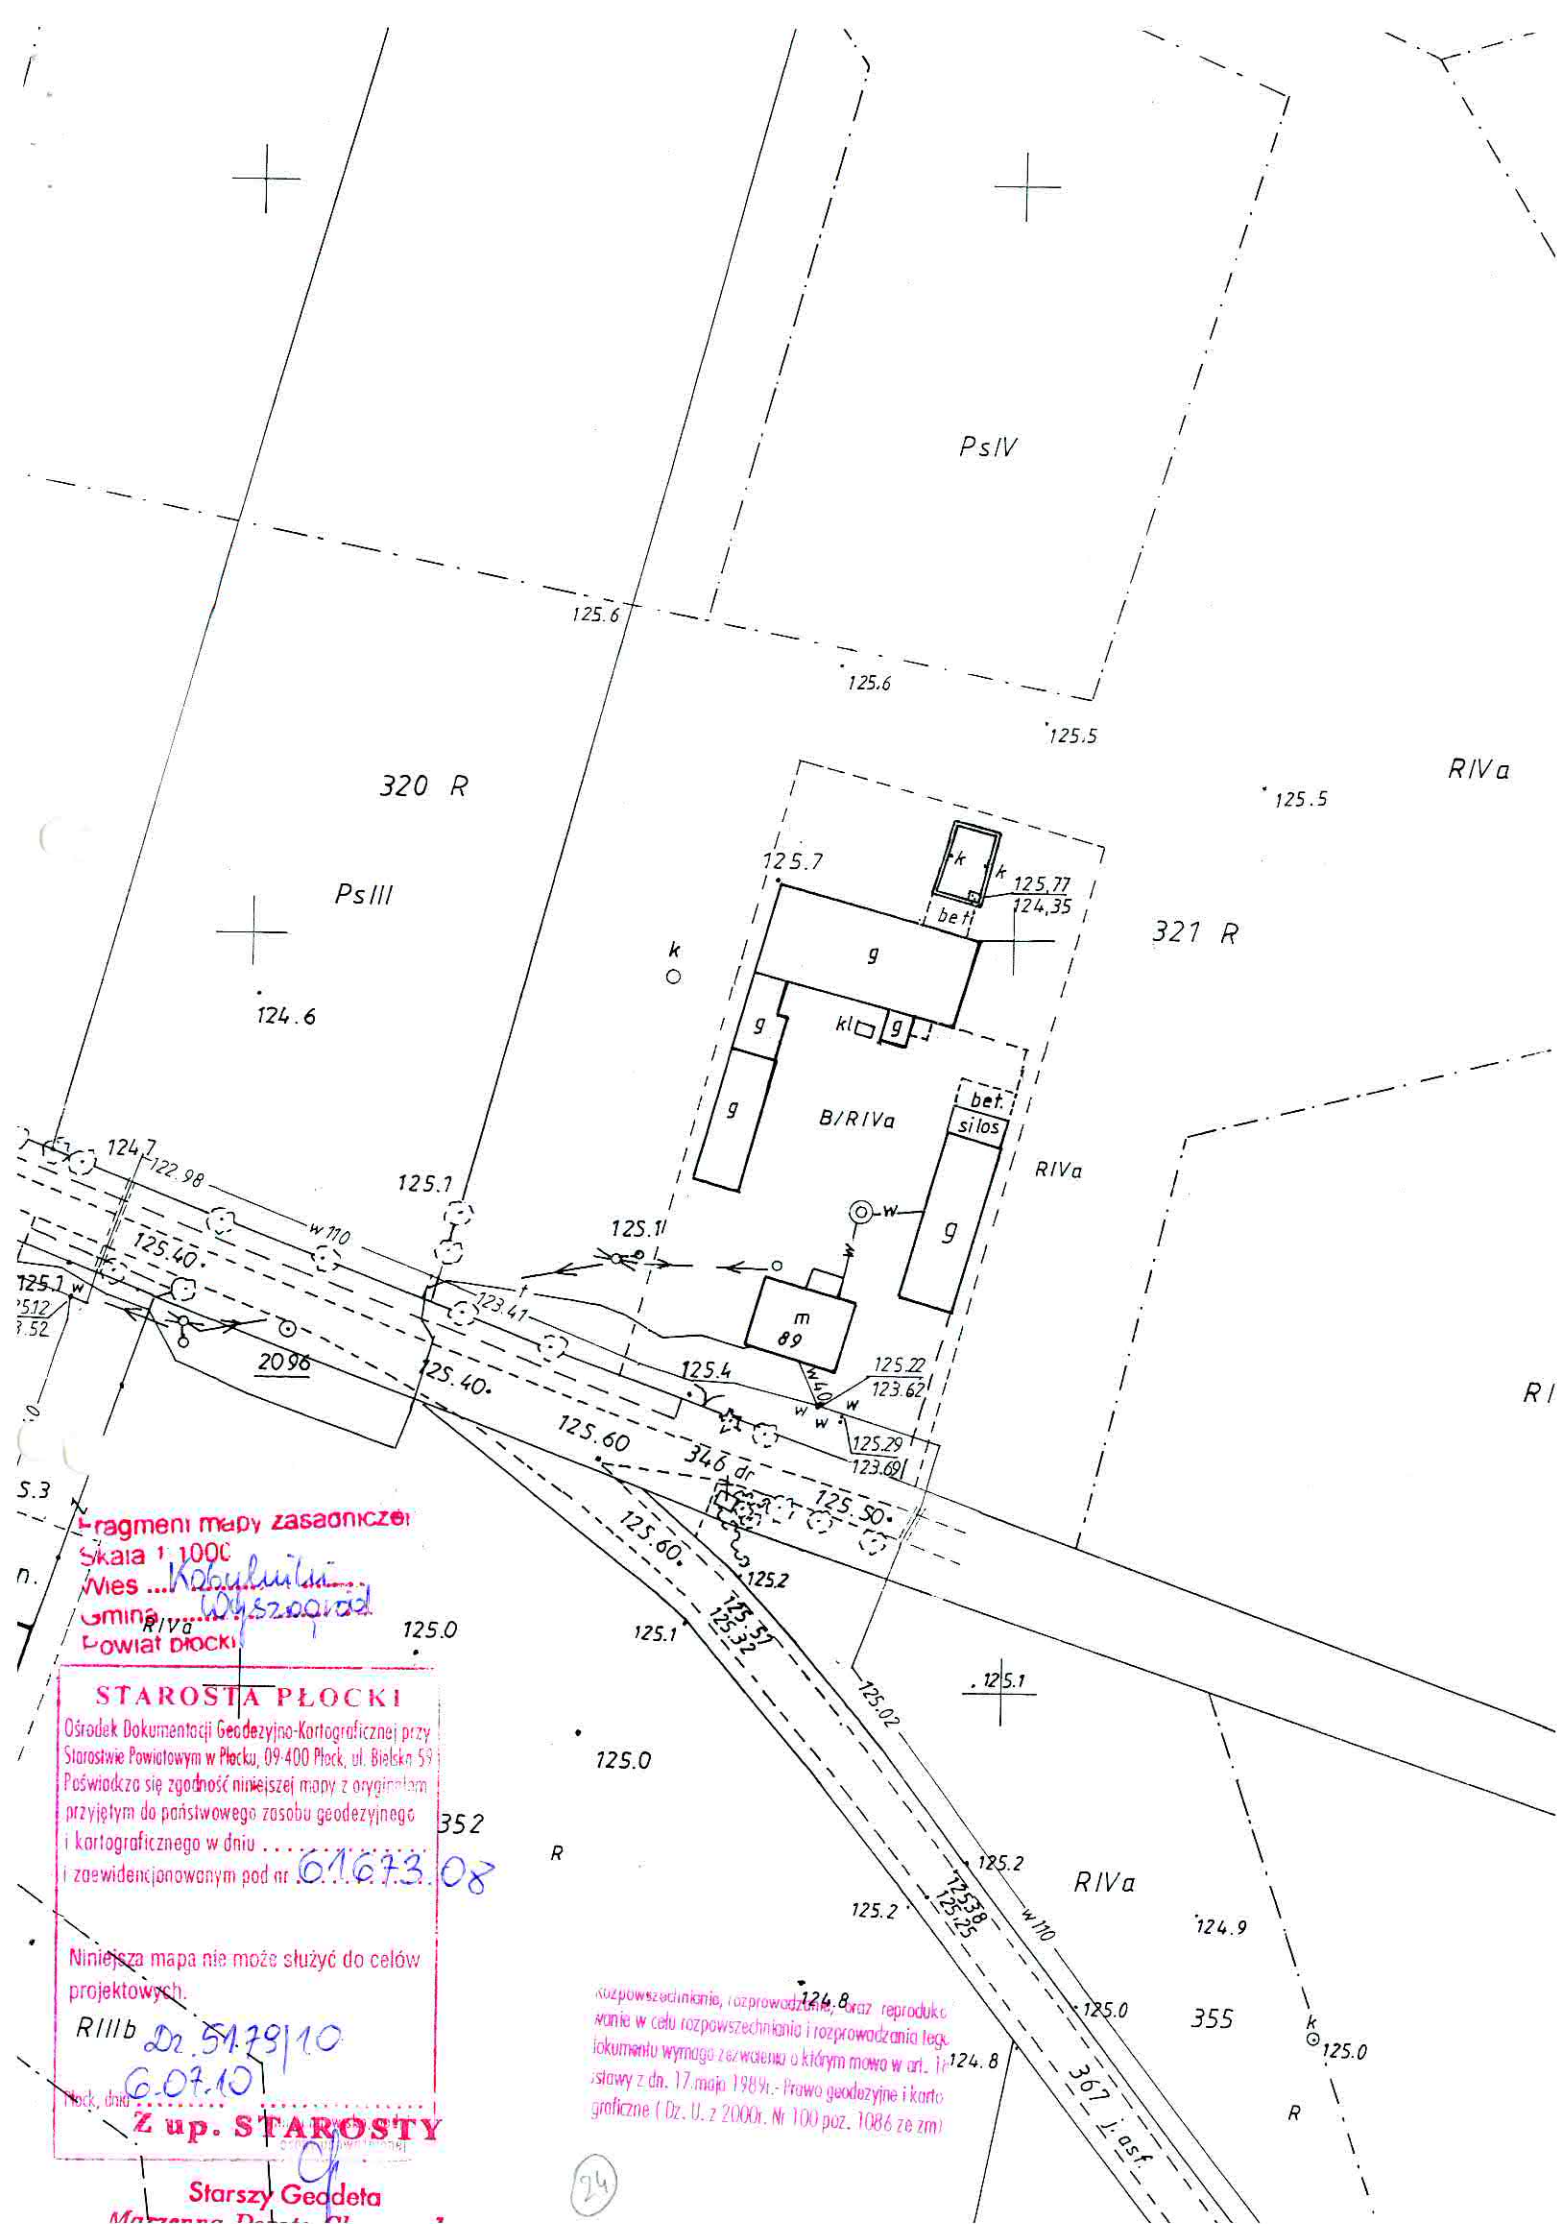


STAROSTWO POWIATOWE W PŁOCKU
Wydział Architektury
i Budownictwa
09-400 Płock, ul. Bielska 59

Lp. 24 dz.321
Wierzchowska Mieczysława
Kobylniki 89

PREMIUM PAK 2000

Legenda :

OS - osadnik gnilny PREMIUM 2000I
SRR - studzienka rozprężna-rozdzielcza
PAK - drenaż na pakietach rozsączających
P - pompownia ścieków
Drenaż montować na nasypie
R.t Ø40PE (PN10) - rurociąg tłoczny

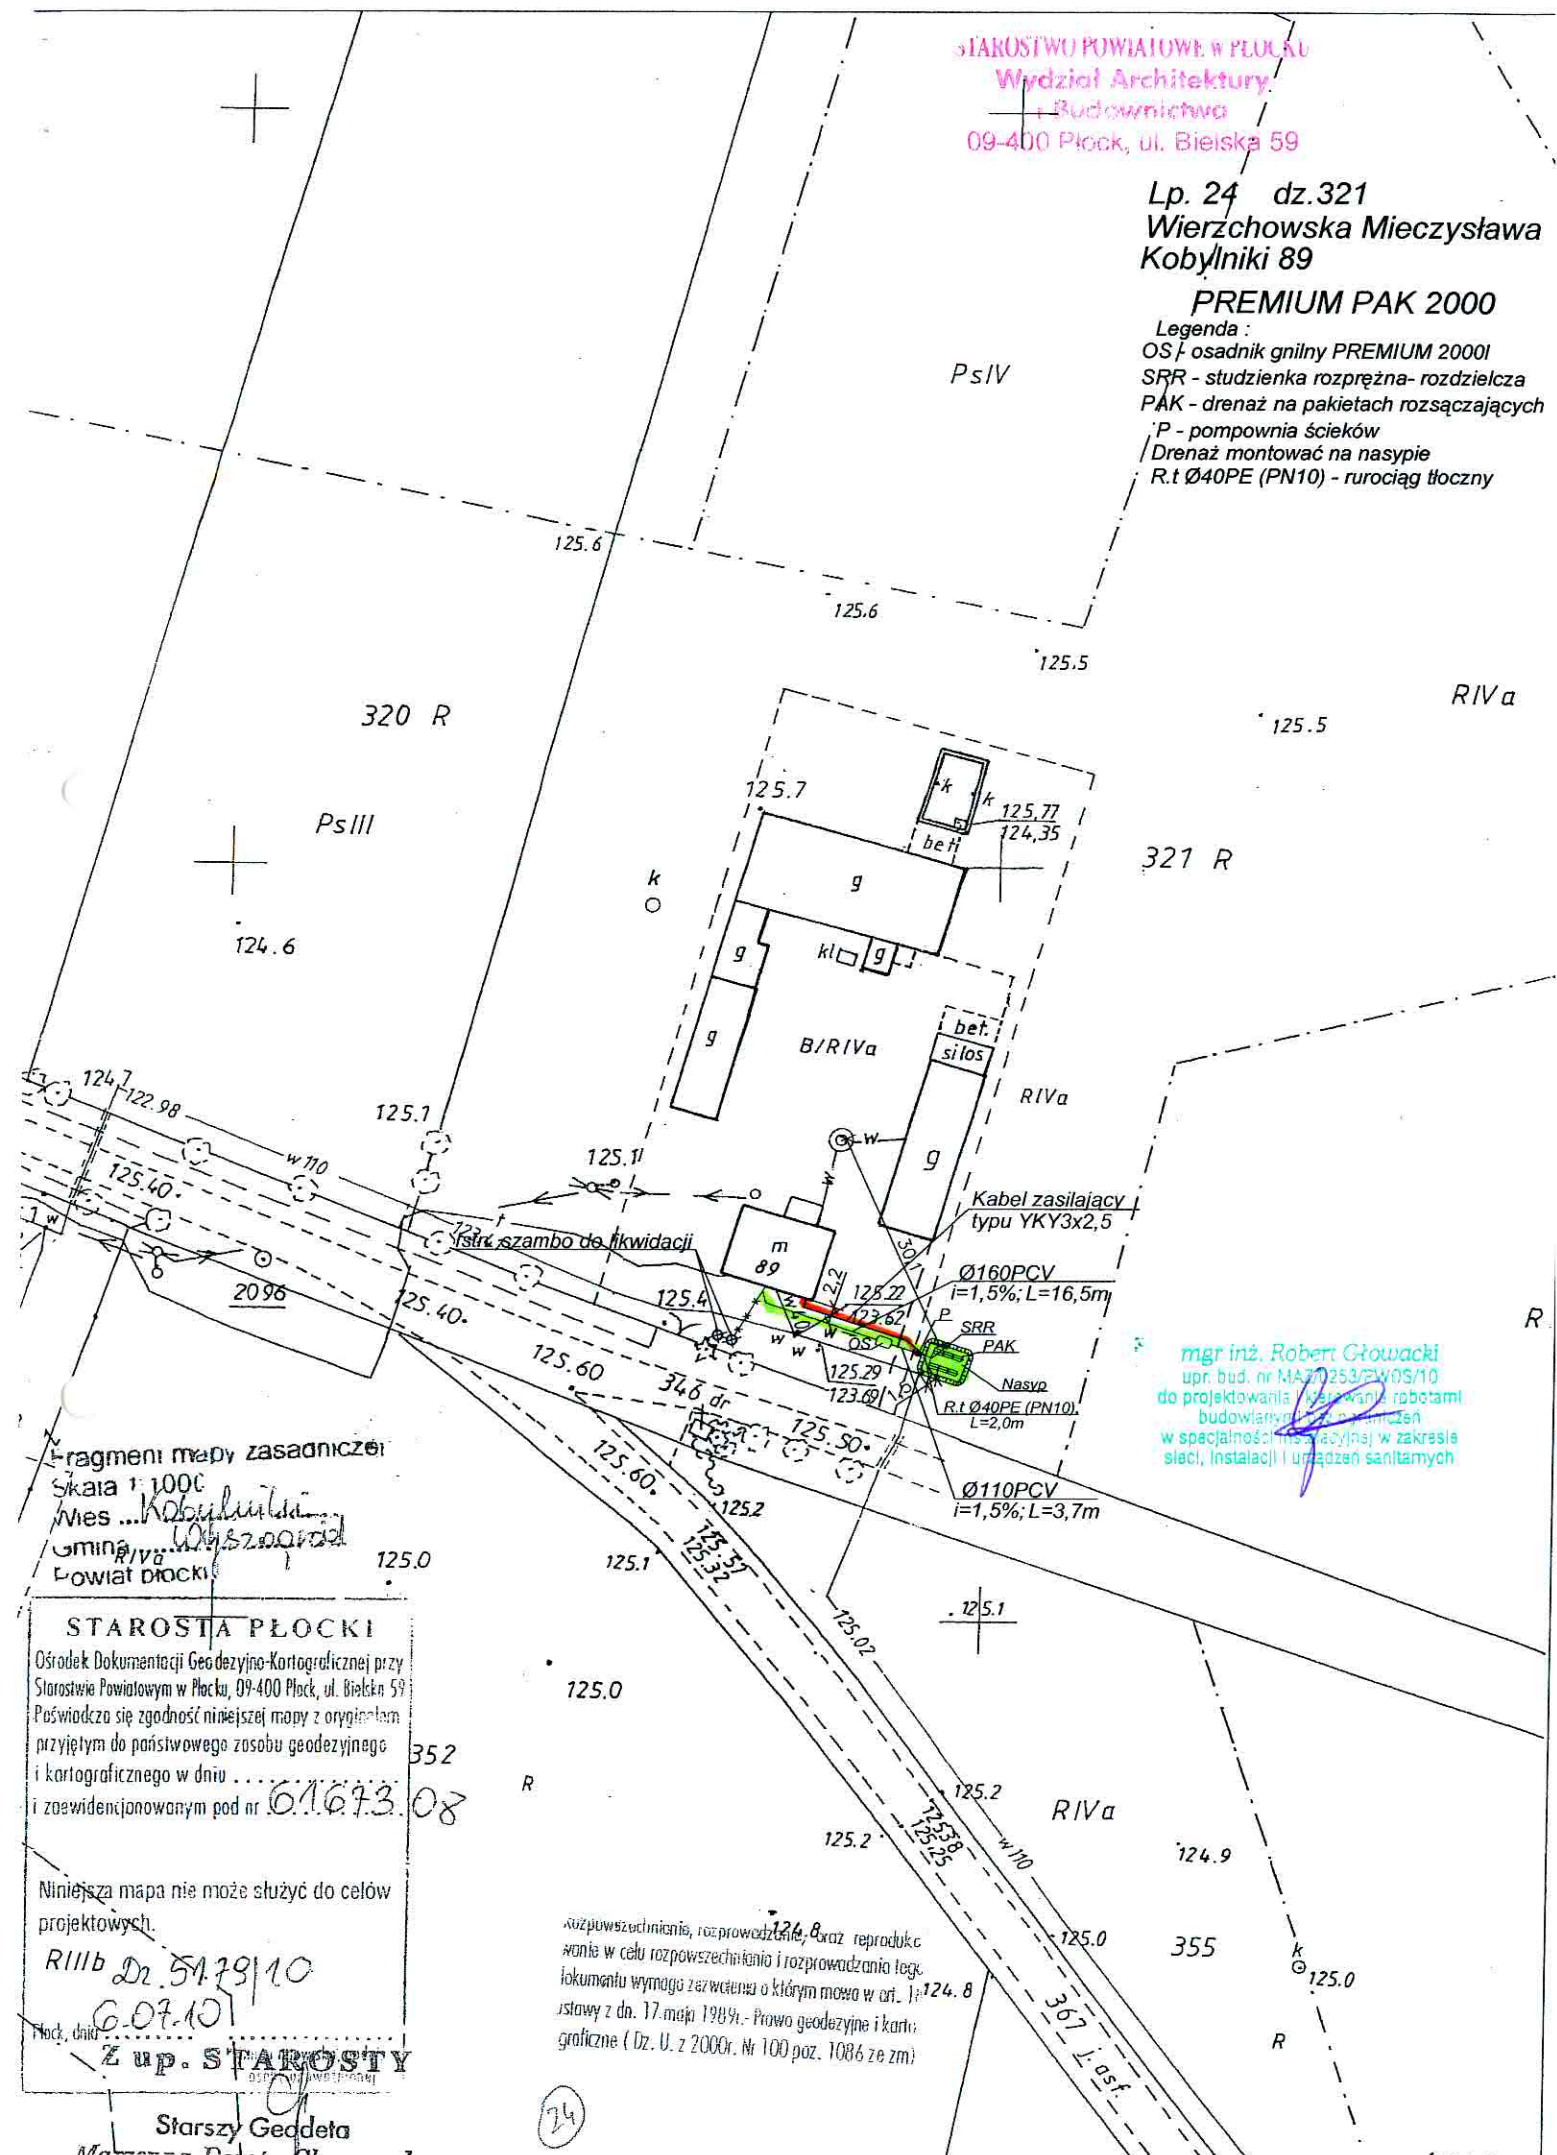

mgr inż. Robert Głowacki
upr. bud. nr MA370253/PW09/10
do projektowania i wykonywania robót
budowlanych i instalacyjnych
w specjalności instalacyjnej w zakresie
sieci, instalacji i urządzeń sanitarnych

STAROSTA PŁOCKI

Ośrodek Dokumentacji Geodezyjno-Kartograficznej przy
Starostwie Powiatowym w Płocku, 09-400 Płock, ul. Bielska 59
Poświadczam zgodność niniejszej mapy z oryginałem
przyjętym do państwowego zasobu geodezyjnego
i kartograficznego w dniu 06.10.10
i zaewidencjonowanym pod nr 61673.08

Niniejsza mapa nie może służyć do celów
projektowych.

RIIIB Dr. 5179/10

6.07.10

Płock, dnia 07.10.10
Z up. STAROSTY

Starszy Geodeta

rozpowszechnienie, rozprowadzanie, oraz reprodukcja
dokumentu wymaga zezwolenia o którym mowa w art. 11
ustawy z dn. 17 maja 1984r. - Prawo geodezyjne i kartograficzne
(Dz. U. z 2000r. Nr 100 poz. 1086 ze zm)


125.6
Lp. 24 dz.321
Wierzchowska Mieczysława
Kobylniki 89
skala 1:500
PREMIUM PAK 2000

Legenda:



OS - osadnik gnilny PREMIUM 2000I
SRR - studzienka rozprężna-rozdzielcza
PAK - drenaż na pakietach rozsączających
P - pompownia ścieków
Drenaż montować na nasypie
R.t Ø40PE (PN10) - rurociąg tłoczny

320 R Wytyczne montażowe:

- dokonać odkrywki istniejącego przykanalika
- istniejące szambo zlikwidować (w gestii właściciela nieruchomości)
- wykonać wykop pod przykanalik od istniejącego wyjścia z budynku do zbiornika
- na podsypce piaskowej gr 10cm ułożyć rurę Ø160PVC ze spadkiem 1,5% i połączyć z istniejącym przykanalikiem
- wykonać wykop pod zbiornik, ze skarpami, dno wypoziomować
- w przypadku wystąpienia wody gruntowej wykop odwodnić, następnie wylać poziomą płytę betonową gr 20 cm o wym. 250x150cm z bet. kl. B15
- ustawić zbiornik, wypoziomować i napełniać wodą z jednoczesnym obsypywaniem warstwami i zagęszczaniem; do zasypki używać suchego betonu
- wykonać wykop pod rurociąg od zbiornika do pompowni
- na podsypce piaskowej gr 10cm ułożyć rurę Ø110PVC ze spadkiem 2,5%
- wykonać w wykopie w odległ. 0,5m od rury ułożyć kabel ziemny YKY 3x2,5 zasilający pompownię
- wykonać wykop pod pompownię, zamontować studzienkę Ø600 z kłęgów betonowych
- do studzienki włączyć istniejący przykanalik, zastosować szczelne przejście przez ścianę
- w studzience zamontować pompę typu WQ 10-10-0,55 bez rozrabiacza
- typy Septic z wirnikiem ze stali nierdzewnej
- wykonać wykop pod rurociąg tłoczny od pompowni do studzienki rozprężnej
- zamontować rurociąg tłoczny Ø40PE, wykonać próbe szczelności i zasypać
- wykonać wykop pod pakiety drenażowe i studzienkę rozdzielczą, wykop wyniwelować (wybrać wierzchnią warstwę humusu- głębokość wykopu ok. 50cm poniżej posadowienia rur drenażowych)
- wykonać podsypkę z drobnego żwiru 8-16mm grubość 30cm;
- ułożyć pakiety drenażowe ze spadkiem 0,5% na poziomierze terenu
- ciągi zakończyć wywiewkami wyprowadzonymi min 0,5m nad teren
- pakiety obsypać żwirem j.w. do wys. posadowienia rury
- nad rurą ułożyć geowłókninę i wykonać nasyp nad rurą żwirem, a następnie gruntem rodzimym do wysokości ok 60cm nad rurą
- uformować skarpy na nasypie

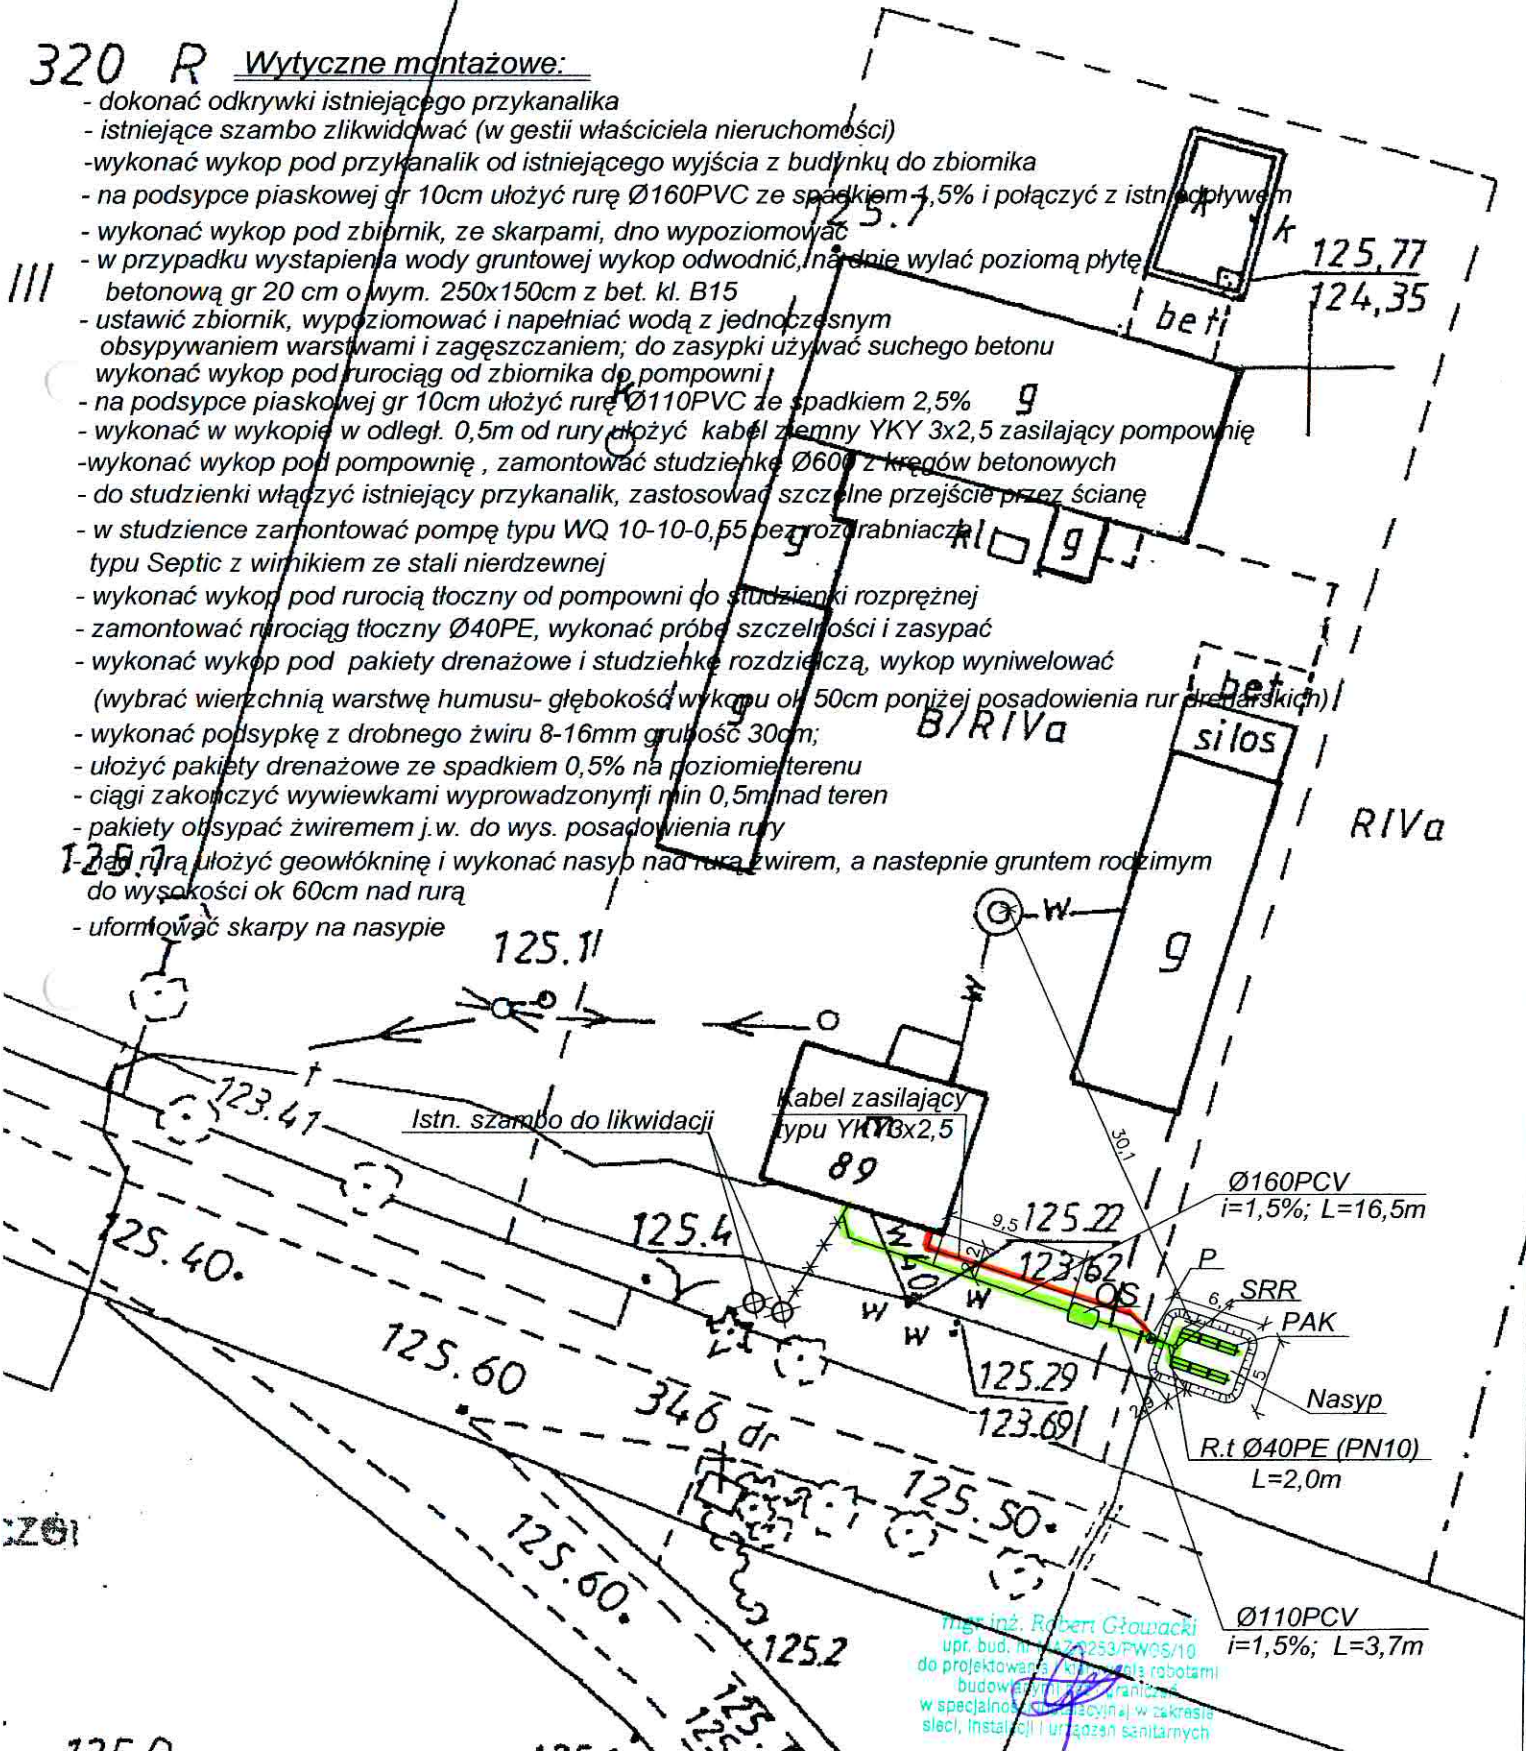

Inż. inż. Robert Głowacki
upr. bud. nr 12-253/PW05/10
do projektowania i kierowania robotami
budowlanymi w zakresie
w szczególności sanitarnych
sieci, instalacji i urządzeń sanitarnych

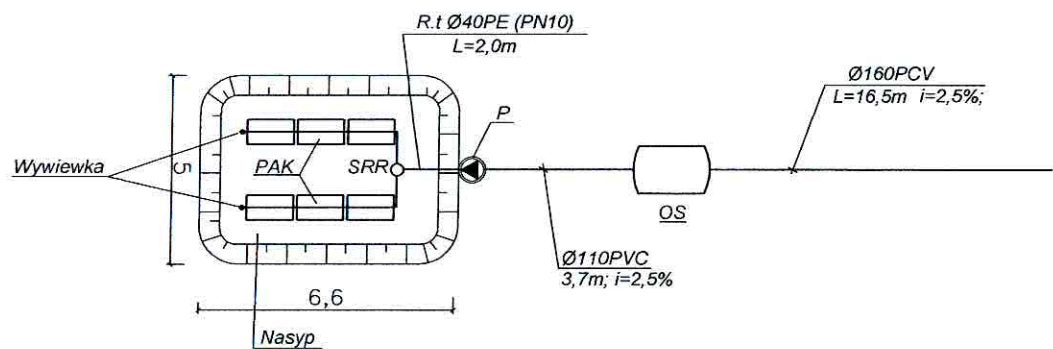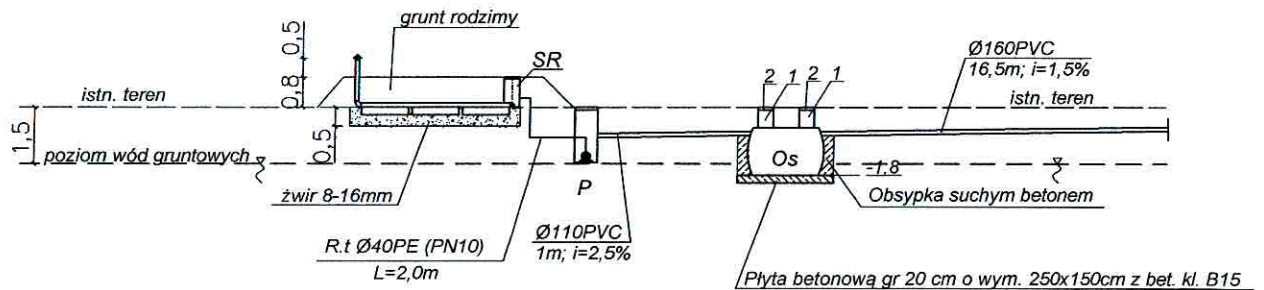

skala 1:200

PREMIUM PAK 2000

Legenda :

OS - osadnik gnilny PREMIUM 2000I

SRR - studzienka rozprężna- rozdzielcza

PAK - drenaż na pakietach rozszerzających

P - pompownia ścieków

1-nadstawka RVP 600 Premium 2szt.


2-pokrywa RVP 600 Premium 2szt.

Lp. 24 dz.321

Wierzchowska Mieczysława

Kobylniki 89

mgr inż. Robert Głowiński
upr. bud. nr MAZ.0133.TW.05/10
do projektowania i wykonania robót
budowlanych w zakresie
w szczególności: instalacji i urządzeń sanitarnych

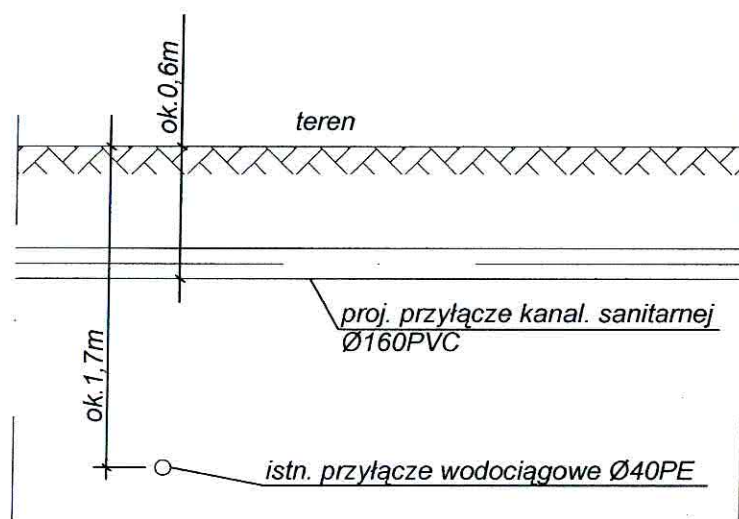

Schemat kolizji
proj. przyłącza kanalizacyjnego
z istniejącym przyłączem wodociągowym

ODGK przy Starostwie Powiatowym w Płocku
Ewidencja Gruntów i Budynków
09-400 Płock
ul. Bielska 59
Nr Kancelaryjny: ODGKII7430/7484/10

Województwo
Powiat
Jednostka ewidencyjna
Obręb

mazowieckie
płocki
141915_5-WYSZOGRÓD - OBSZAR WIEJSKI
0008-KOBYLNIKI

WYPIS Z REJESTRU GRUNTÓW

JEDNOSTKA REJESTROWA : **G107** KW: **8297**

WŁAŚCICIELE

właściciel :

udział: 1/1 MINKINA GRAŻYNA DANUTA (WACŁAW, BOGUMIŁA)
oraz mąż MINKINA JAN (HENRYK, HALINA)

GRUNTY

Oznaczenie działki		Bliższe określenie położenia	Określenie konturów - użytków i klas gleboznawczych		POWIERZCHNIA w ha		Numer księgi wieczystej lub oznaczenie innych dokumentów
Arkusz	Nr Działki				użytków i klas	działki	
			opis	oznacz.			
2	357		Uż.rolne zabudowane	B-RIIIa	0.36	6.94	KW 8297
			grunty orne	RIIIa	1.54		
			grunty orne	RIIIb	2.33		
			grunty orne	RIVa	2.71		
Identyfikator działki: 141915_5.0008.357							

Razem powierzchnia: **6.94 ha**, słownie: sześć ha, dziewięćdziesiąt cztery ary

Uwaga do działki: 357, arkusz: 2
AKT NOT 8319/94 Z 30.09.1994R.

Sporządzono według stanu rejestru z dnia: **2010-07-05**, sporządził(a): KARBOWNIK BOŻENA

Dokument niniejszy jest wypisem z opisowych danych ewidencji gruntów
i budynków i jest przeznaczony do dokonywania wpisu w księdze wieczystej

Dokument niniejszy nie zawiera
wszystkich informacji określonych
w Rozporządzeniu Ministra Rozwoju
i Gospodarki w sprawie
udzielnictwa w sprawie
ewidencji gruntów i budynków
z dn. 29.03.2001r. (Dz.Ust.38p.454§86 ust.1)



Z up. STAROSTY

Starszy Geodeta
Aleksandra Wańtuchowicz

Rachunek 5018

na podstawie umowy, zlecenia 5162-1/2010 z dnia 2010-07-05

ORYGINAŁ

Wasz znak: z dnia 2010-07-05

Sprzedawca: Nabywca:

OŚRODEK DOKUMENTACJI GEODEZYJNO-KARTOGRAFICZNEJ Minkina Jan

PRZY STAROSTWIE POWIATOWYM W PŁOCKU

Bielska 59

09-400 PŁOCK

NIP: 774-24-84-362

NIP:

Dotyczy: Kobylniki

Asortyment: sprzedaż map

Kerg:

Uwagi :

Lp	rodzaj ceny	cennik numer	pozycja	treść	jednostka miary	ilość	cena	współcz	wartość bez podatku	podatek staw.	wartość z podatkiem
1	15	07/03	4/4	ksero papier A4	ark.	1	0.60 zł	1	0.60 zł	zw	0.60 zł
2	3	05/03	3/1	ud.kop.map 200-2000	arkusz	1	30.00 zł	1	30.00 zł	zw	30.00 zł

Razem x 30.60

Do zapłaty: 30.60

Słownie: trzydzieści złotych 60/100

W tym VAT: 0.00 zł

Forma płatności : gotówka

Bank Spółdzielczy "Mazowsze" Płock

nr konta: 26 9042 0003 0000 1586 2000 0120

Opłaty naliczono na podstawie rozporządzenia Ministra Infrastruktury

z dnia 19 lutego 2004r. (Dz. U. Nr 37 pozycja 333)

Dniem zapłaty jest data wpływu należności na nasz rachunek bankowy

podstawa prawna - Kodeks Cywilny art. 454.

Opłaty nieuiszczone w terminie podlegają wraz z odsetkami ściągnięciu

w trybie postępowania egzekucyjnego.

Zwolnione z VAT-u

Sporządził: Chyczewska Dorota

Zapłacono:

dnia:

Z up. STAROSTY


Starszy Geodeta

Martyna Dorota Chyczewska

357

356 R

357 R

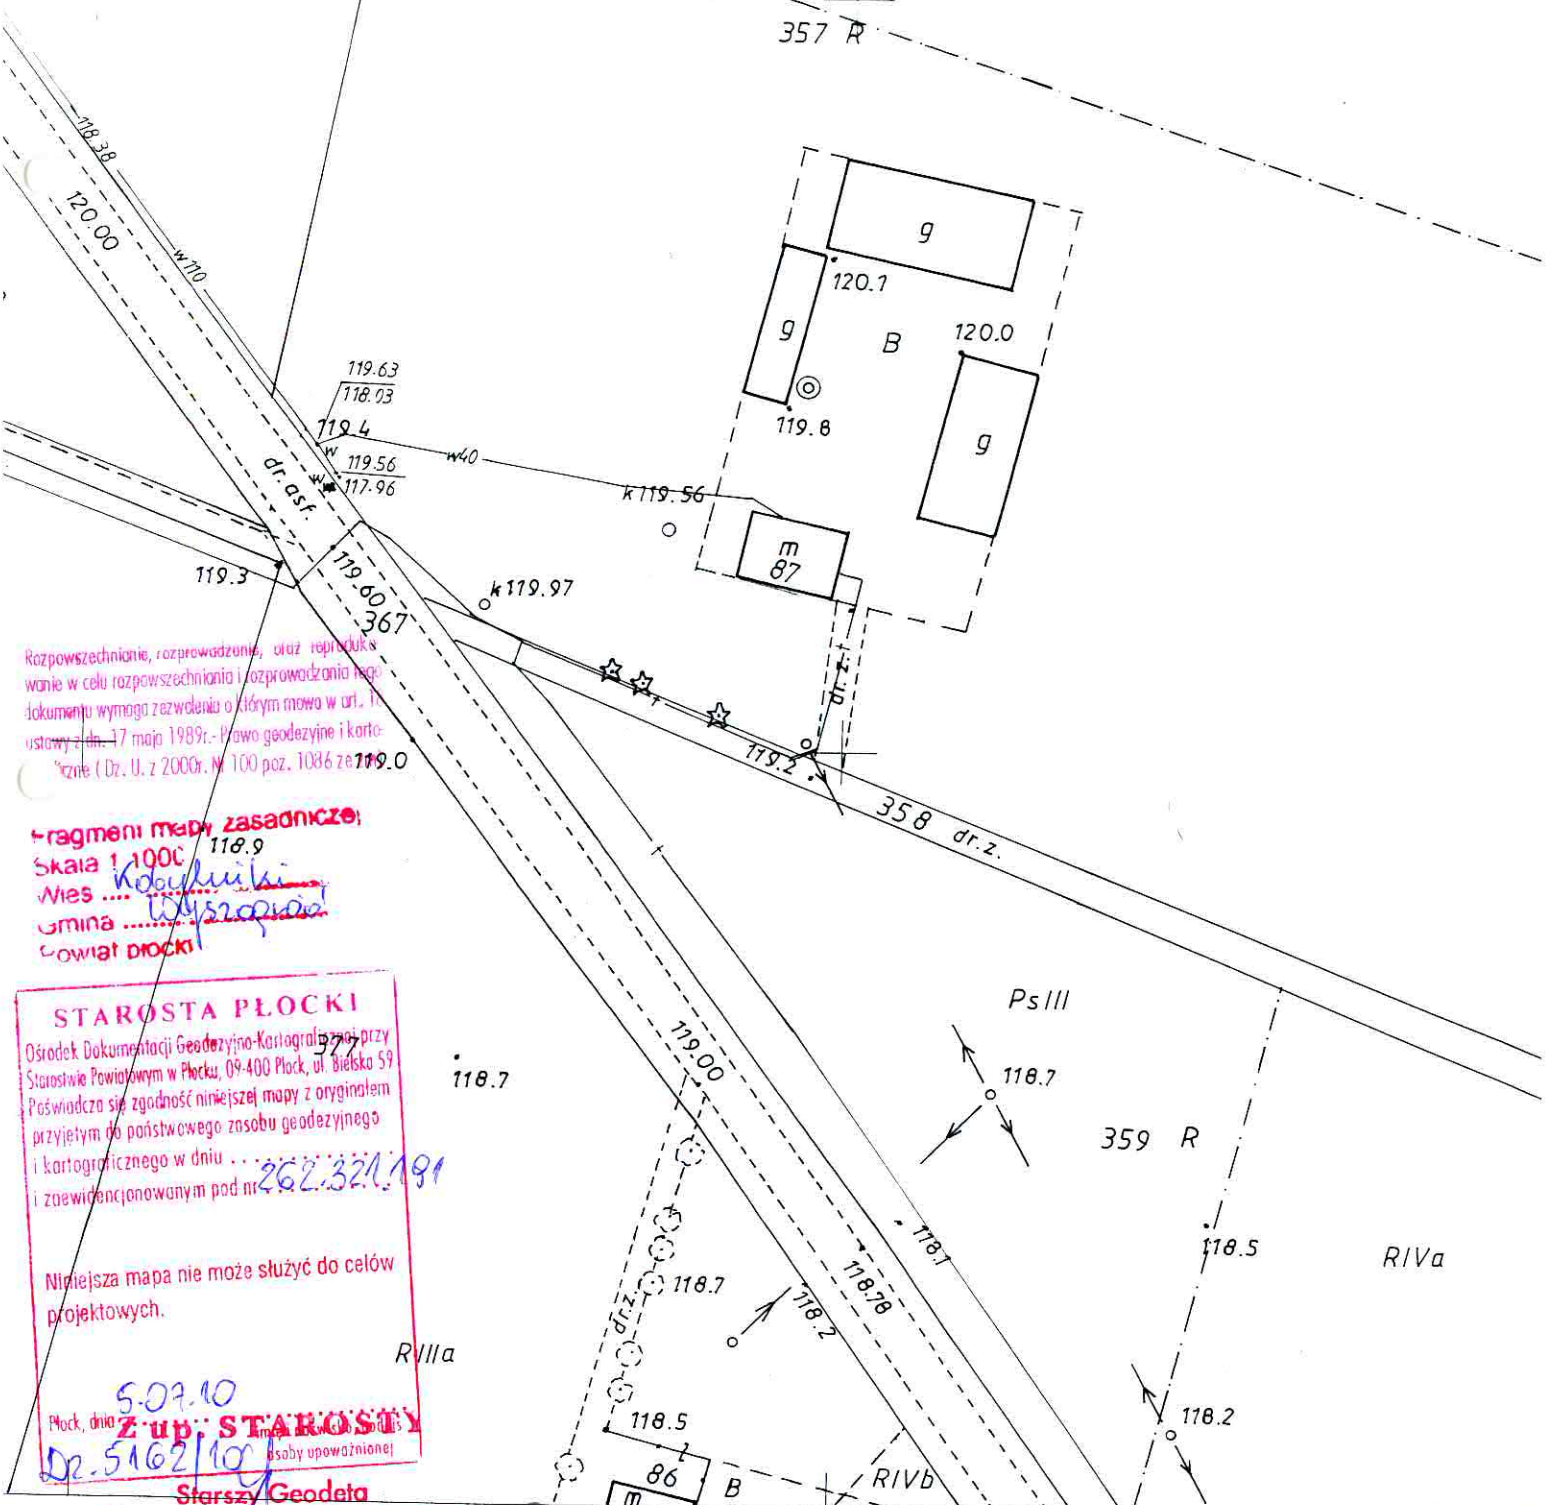

Rozpowszechnianie, rozprowadzanie, oraz reprodukcje wanie w celu rozpowszechniania i rozprowadzania tego dokumentu wymaga zezwolenia o którym mowa w art. 1 ustawy z dnia 17 maja 1989r. - Prawo geodezyjne i kartograficzne (Dz. U. z 2000r. Nr 100 poz. 1086 ze 119.0

Fragmenty mapy zasadniczej;
Skala 1:1000
Wies
Gmina
Powiat plocki

STAROSTA PŁOCKI
Ośrodek Dokumentacji Geodezyjno-Kartograficznej przy Starostwie Powiatowym w Płocku, 09-400 Płock, ul. Bielska 59
Pozwiera się zgodność niniejszej mapy z oryginałem przyjętym do państwowego zasobu geodezyjnego i kartograficznego w dniu 26.2.1991
i zaewidencjonowanym pod nr 262.321.191

Niniejsza mapa nie może służyć do celów projektowych.

5.07.10
Płock, dnia 5.07.10
Z up. STAROSTY
02.5162/10
Starszy Geodeta
Marek Dąbka Chęć

Lp. 25 dz.357

Minkina Jan
Kobylniki 87

STAROSTWO POWIATOWE W PŁOCKU
Wydział Architektury
i Budownictwa 357

PREMIUM PAK 1500

Legenda :

OS - osadnik gnilny PREMIUM 1500I

SR - studzienka rozdzielcza

PAK - drenaż na pakietach rozszczepiających

09-400 Płock, ul. Bielska 59

356 R

357 R

119.63
118.03
119.4
119.56
117.96
119.3
119.00
367

Istn. ks Ø100 żel. L=8,0m;

Istn. szambo do likwidacji

Ø110PCV

L=2,7m i=1,5%;

OS SR

i=0,5%;

PAK

Rozpoznać, rozprzedać, oraz reprodukować w celu rozpowszechnienia i rozprowadzenia tego dokumentu wymaga zezwolenia o którym mowa w art. 16 ustawy z dn. 17 maja 1989r. Prawo geodezyjne i kartograficzne (Dz. U. z 2000r. Nr 100 poz. 1086 ze zm.)

Fragment mapy zasadniczej

Skala 1:1000

Wies Kobylniki

Gmina Wąsosz

powiat płocki

STAROSTA PŁOCKI

Ośrodek Dokumentacji Geodezyjno-Kartograficznej przy Starostwie Powiatowym w Płocku, 09-400 Płock, ul. Bielska 59
Poświadczam zgodność niniejszej mapy z oryginałem przyjętym do państwowego zasobu geodezyjnego i kartograficznego w dniu 26.2.2010r.

Niniejsza mapa nie może służyć do celów projektowych.

5.07.10
Płock, dnia 5.07.2010r.
Z up. STAROSTY
Osoby upoważnionej

Starszy Geodeta

Marzenna Dorota Chyczewska

mgr inż. Robert Głowacki
upr. bud. nr M.2022/PWOS/10
do projektowania i kierowania robotami
budowlanymi z ograniczeń
w specjalności instalacyjnej w zakresie
śled. instalacji i urządzeń sanitarnych

Ps III

359 R

RIVa

RIVa

118.7
118.7
118.2

118.5


86

B


m

RIVb

09-400 Płock, ul. Bielska 59


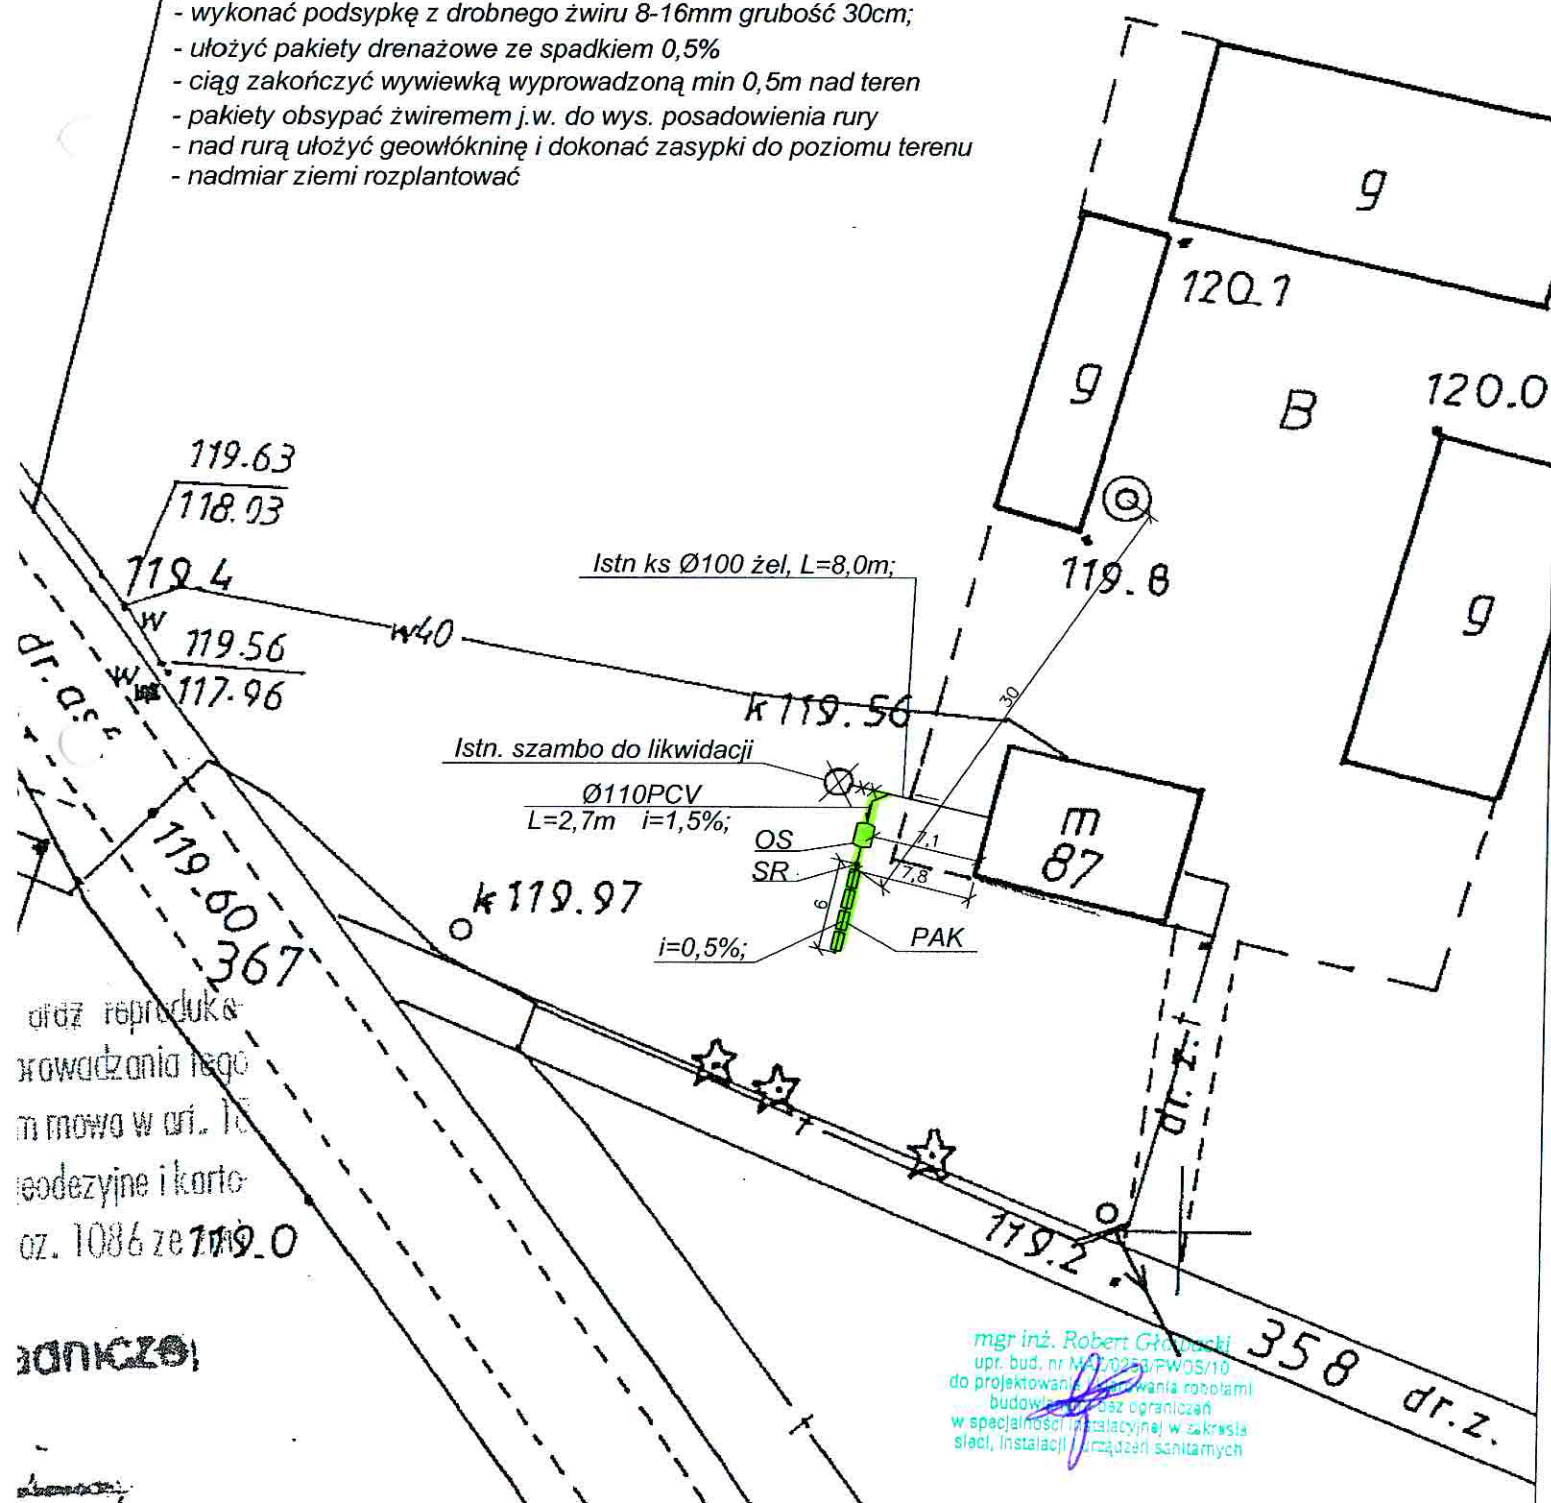


mgr inż. Robert Cioch
 upr. bud. nr 122056 p. 12.01
 do projekt. w spec. bud. i inż.
 w spec. bud. i inż.
 s.lect. instal. i inż.

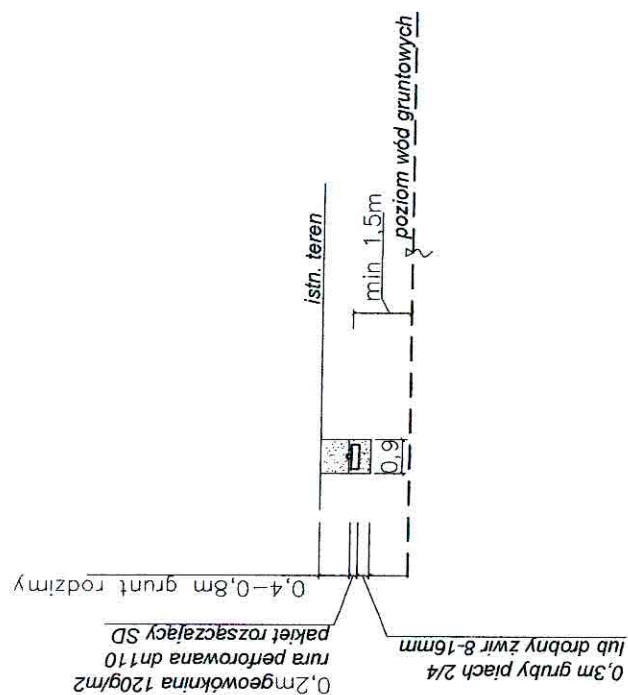

Legenda :
 OS - osadnik gnilny Standard 1500 litrów
 SR - studzienka rozdzielcza
 PAK - drenaż na pakietach rozszczepiających
 skala 1:200

Lp. 25 dz. 357
 Minkina Jan
 Kobylniki 87

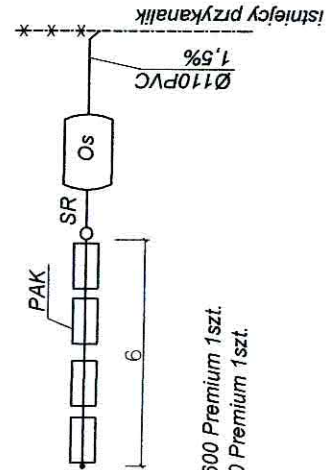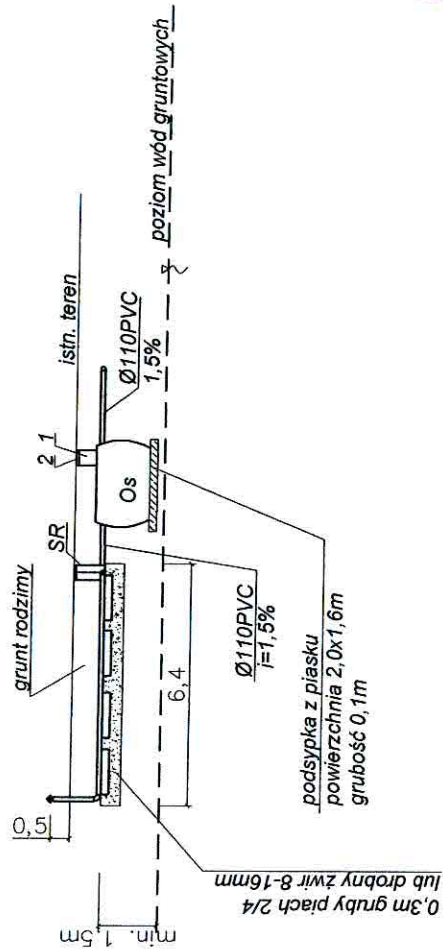

1-nadstawka RVP 600 Premium 1szt.
 2-pokrywa RVP 600 Premium 1szt.

Starostwo Powiatowe w Płocku
Ewidencja Gruntów i Budynków
09-400 Płock
ul. Bielska 59

Województwo
Powiat
Jednostka ewidencyjna
Obręb

mazowieckie
płocki
141915_5-WYSZOGRÓD - OBSZAR WIEJSKI
0008-KOBYLNIKI

Nr Kancelaryjny: GGN-I.6621.8168.2011

WYPIS Z REJESTRU GRUNTÓW

JEDNOSTKA REJESTROWA : **G148** KW: **66505**

WŁAŚCICIELE

współwłaściciele :

udział: 1/6 DOBACZEWSKA KLAUDIA (ANDRZEJ, IWONA)
zam: KOBYLNIKI 55
udział: 4/6 DOBACZEWSKI ANDRZEJ STEFAN (KAZIMIERZ, JANINA)
zam: KOBYLNIKI 55
udział: 1/6 DOBACZEWSKI SEBASTIAN (ANDRZEJ, IWONA)
zam: KOBYLNIKI 55

GRUNTY

Oznaczenie działki		Bliższe określenie położenia	Określenie konturów - użytków i klas gleboznawczych		POWIERZCHNIA w ha		Numer księgi wieczystej lub oznaczenie innych dokumentów
Arkusze	Nr Działki		opis	oznac.	użytków	działki	
					i klas		
1	152		Uż.rolne zabudowane	B-RIVb	0.06	1.97	KW 66505
			grunty orne	RIVb	0.25		
			grunty orne	RV	0.57		
			grunty orne	RVI	1.09		

Identyfikator działki: 141915_5.0008.152

Razem powierzchnia: **1.97 ha**, słownie: jeden ha, dziewięćdziesiąt siedem arów
cała jednostka: **5.77 ha**, słownie: pięć ha, siedemdziesiąt siedem arów

Uwaga do działki: **152**, arkusz: **1**
PS INS 227/03 Z DNIA 4.06.2003

BUDYNKI

Lp. 1; Adres: KOBYLNIKI; ul. KOBYLNIKI 55; Funkcja: MIESZKALNE "m"									
Położenie na działce			Nr ewid. budynku	Rok budowy	Lokale w budynku		Powierzchnia budynku w m2	KW budynku	WARTOŚĆ budynku w zł
arkusz	nr działki	nr bud			samodzielne	Ilość			
1	152	1	152;1	1970	odr.własność	0	Zabudowy: 93.00		
Identyfikator budynku: 141915_5.0008.152.1_BUD					pozost.samodz	0	Użytkowa:		
							- lokali:		
							- pom.przyn.:		

Dane uzupełniające: Rodzaj ścian: murowane; Ilość kondygnacji (nad/pod ziemią): 1.0/;

Lp. 2; Adres: KOBYLNIKI; ul. KOBYLNIKI 55; Funkcja: PRODUKC.-USŁUGOWE ROLNICTWA "g"									
Położenie na działce			Nr ewid. budynku	Rok budowy	Lokale w budynku		Powierzchnia budynku w m2	KW budynku	WARTOŚĆ budynku w zł
arkusz	nr działki	nr bud			samodzielne	Ilość			
1	152	2	152;2	1970	odr.własność	0	Zabudowy: 37.00		
Identyfikator budynku: 141915_5.0008.152.2_BUD					pozost.samodz	0	Użytkowa:		
							- lokali:		
							- pom.przyn.:		

Dane uzupełniające: Rodzaj ścian: murowane; Ilość kondygnacji (nad/pod ziemią): 1.0/;

Razem powierzchnia zabudowy: 130.00 m2 (sto trzydzieści)

Sporządzono według stanu rejestru z dnia: **2011-04-29**, sporządził(a): **BOŻENA RZEPECKA**

Dokument niniejszy jest wypisem z opisowych danych ewidencji gruntów
i budynków i jest przeznaczony do dokonywania wpisu w księdze wieczystej.



Dokument niniejszy jest wypisem z opisowych danych ewidencji gruntów i budynków i jest przeznaczony do dokonywania wpisu w księdze wieczystej.

z up. STAROSTY
Aleksandra Warłuchowicz
Geodeta w Wydziale Geodezji
i Gospodarki Nieruchomościami

STAROSTA PŁOCKI
 Ośrodek Dokumentacji Geodezyjno-Kartograficznej przy
 Starostwie Powiatowym w Płocku, 09-400 Płock, ul. Białka 3
 Poświadczam się zgodność niniejszej mapy z oryginałem
 przyjętym do państwowego zasobu geodezyjnego
 i kartograficznego w dniu . . . 26.2.23.
 i zaowidencjonowanym pod nr . . . 262.231.
 Niniejsza mapa nie może służyć do celów
 projektowych.

15.07.08


Flork, dnia 15.07.08

5684/08

imię i nazwisko, podpis
 osoby upoważnionej

Z up. STAROSTY

Starszy Geodeta
Marzenna Dorota Chyczewska

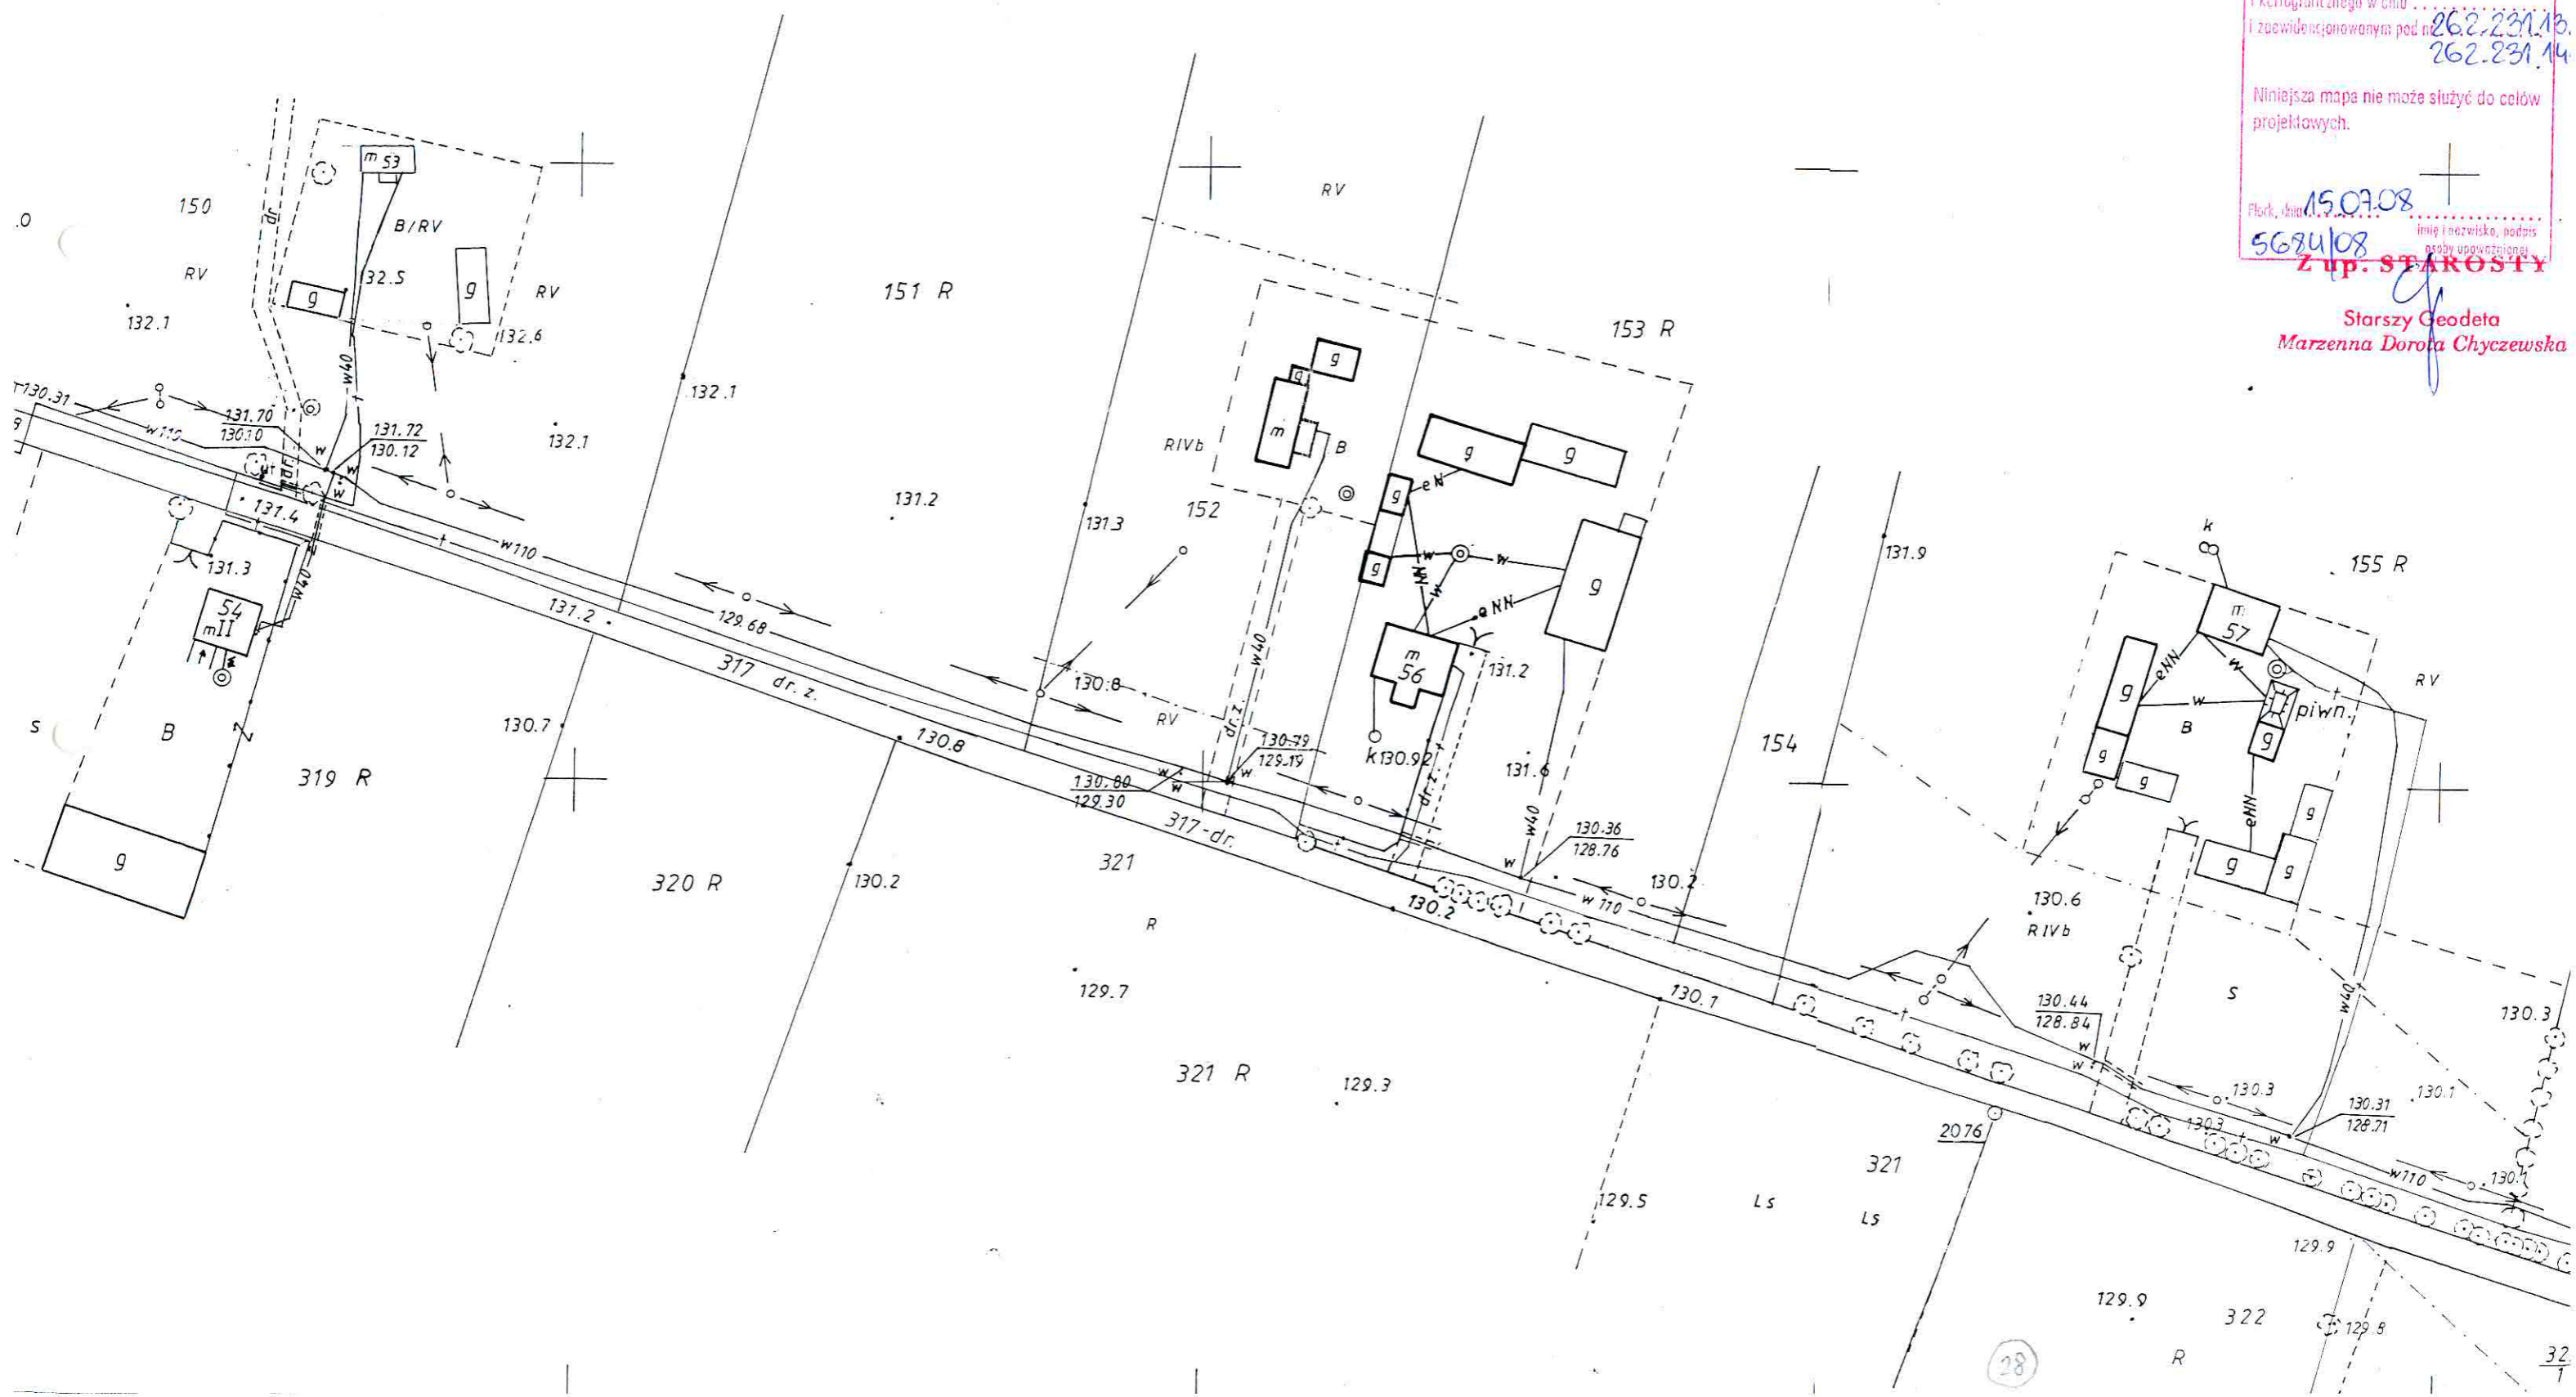

STAROSTWO POWIATOWE w PŁOCKU
Wydział Architektury
i Budownictwa
09-400 Plock, ul. Bielska 55


PREMIUM PAK 3000
Legenda:
OS - osadnik gnilny PREMIUM 3000I
SR - studzienka rozdzielcza
PAK - drenaż na pakietach rozsączających

Lp. 28 dz.152
Dobaczewska Marzena
Kobylniki 55

Całkowite zamknięcie, rozprężenie, oraz reprodukcja...
Skala 1:1000
Wzrost Kobylniki
Gmina Wąsosz
Powiat płocki

STAROSTA PŁOCKI
...
26.2.231.132
26.2.231.144
15.07.08
5684/08
Z up. STAROSTY
Starszy Geodeta
Marzena Dorota Chyczewska

mgr inż. Robert Głowacki
upr. bud. nr M.20253/PWOS/10
do projektowania i nadzoru nad robotami
budowlanymi i instalacyjnymi
w szczególności w zakresie
sieci, instalacji i urządzeń sanitarnych

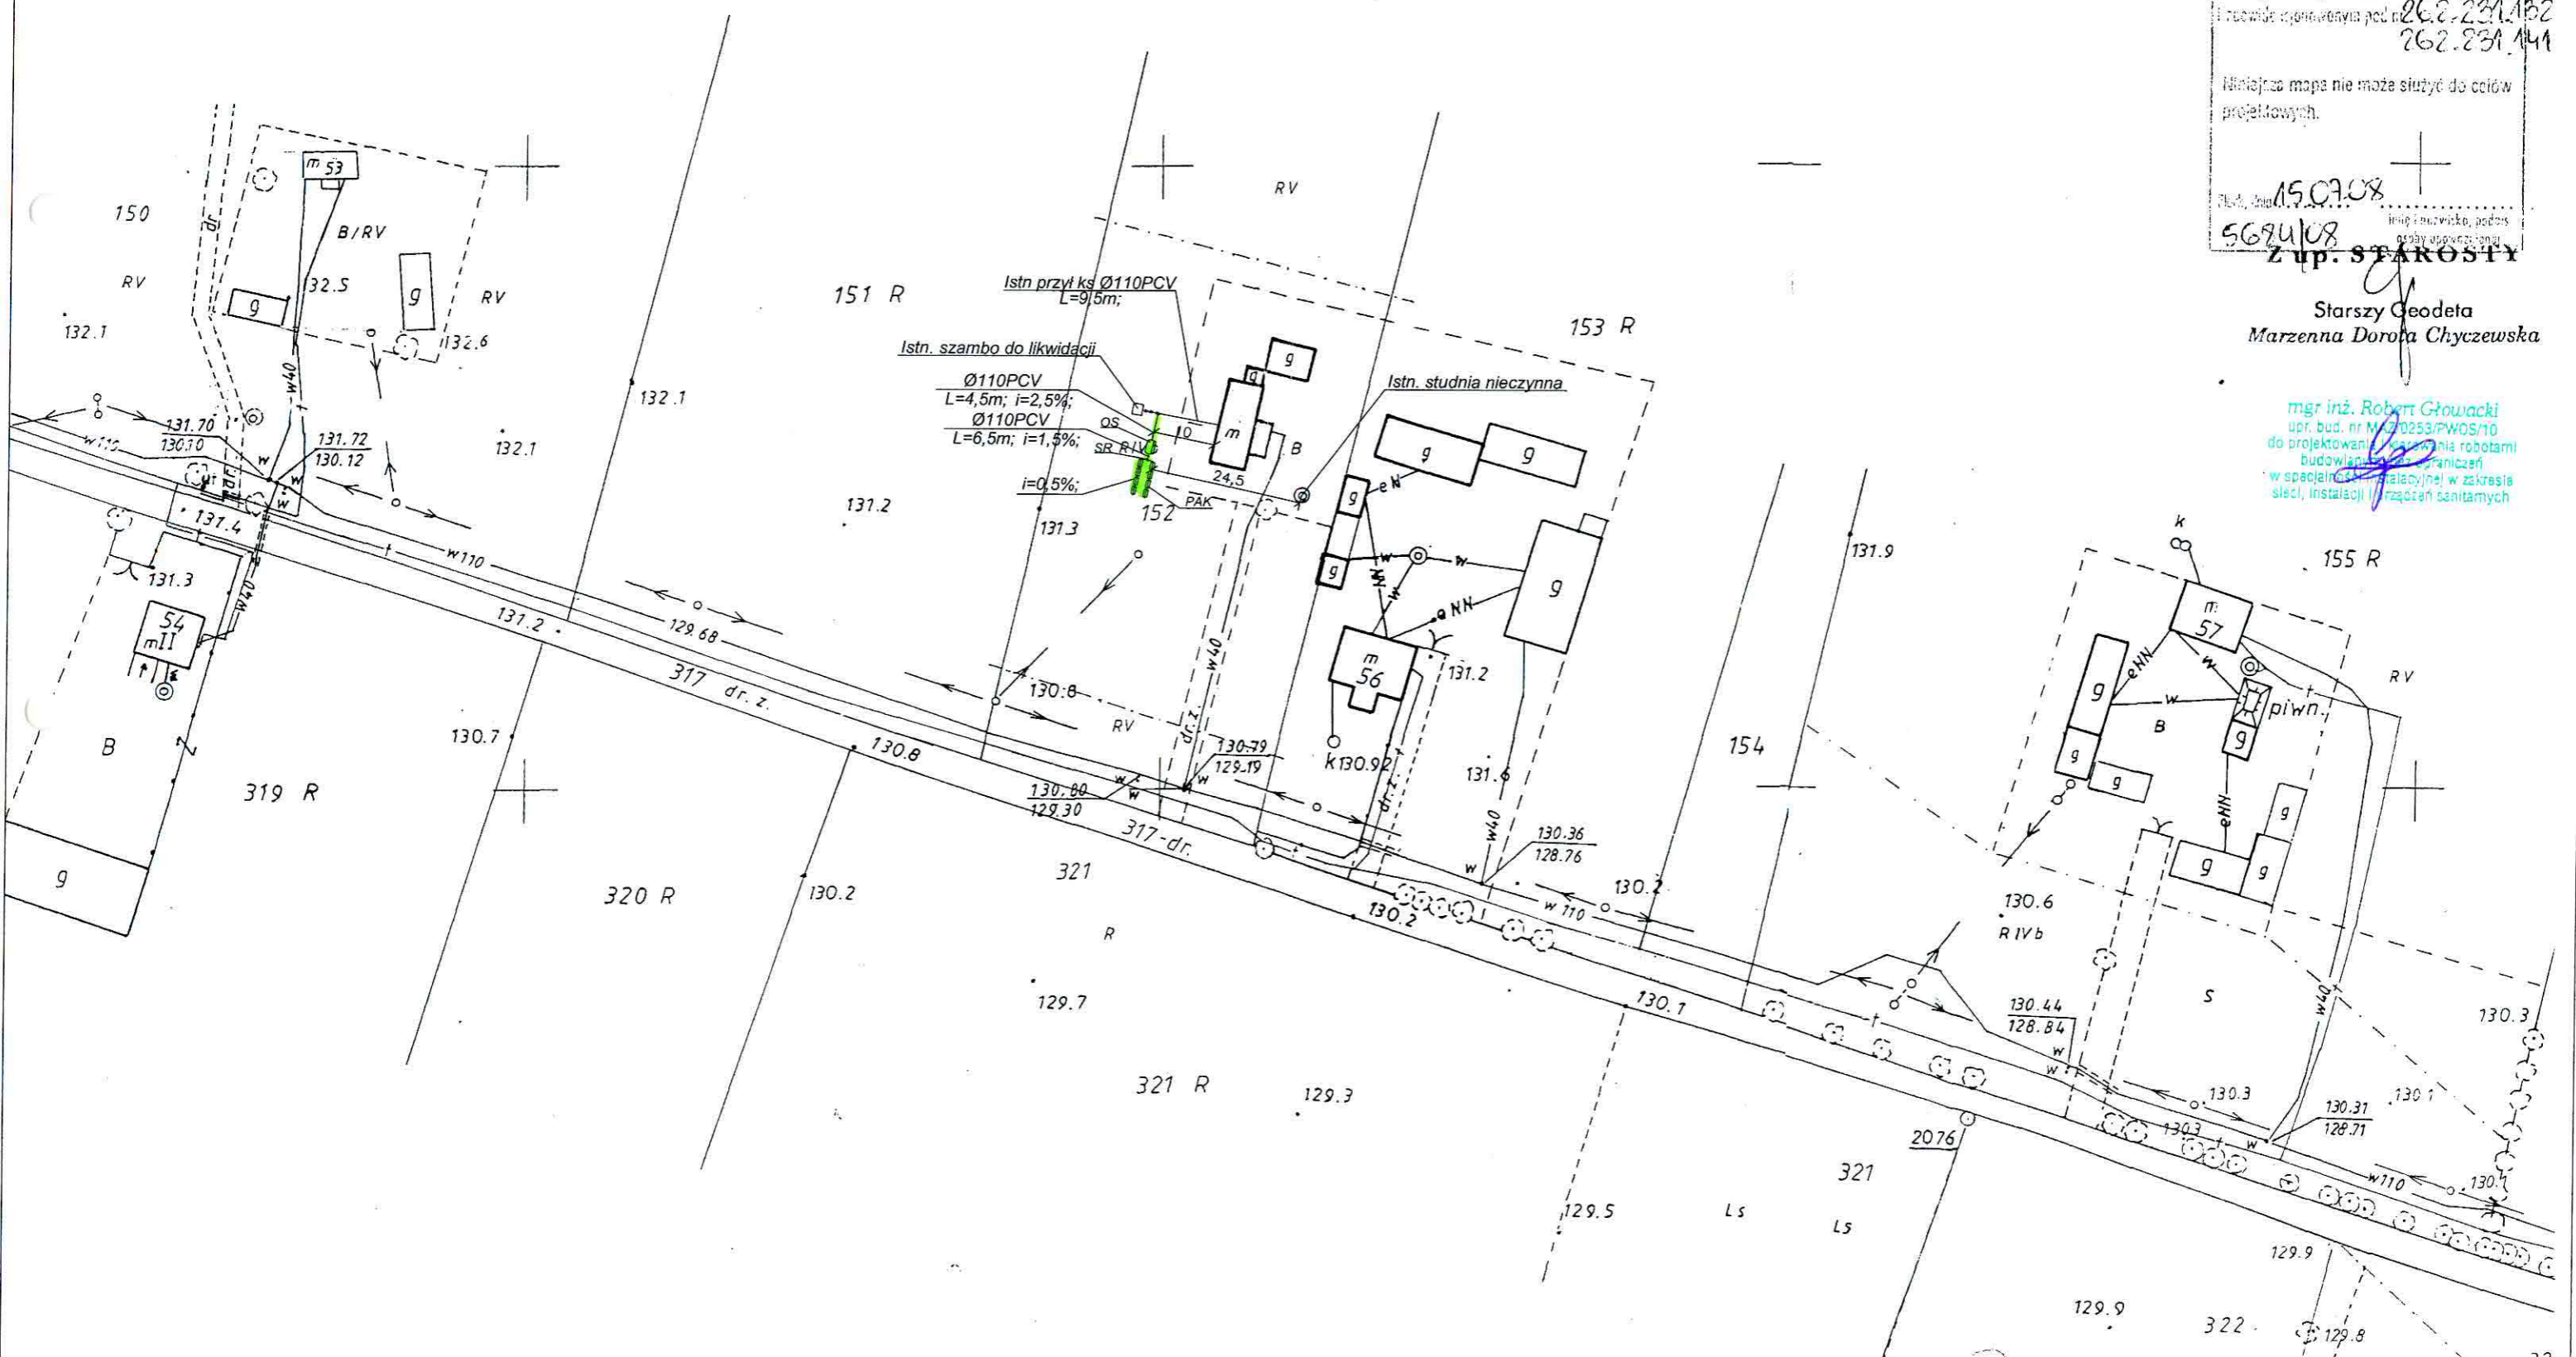


PREMIUM PAK 3000
Legenda:

OS - osadnik gnilny PREMIUM 3000I
SR - studzienka rozdzielcza
PAK - drenaż na pakietach rozsączających

Lp. 28 dz.152
Dobaczewska Marzena
Kobylniki 55

SKALA 1:500



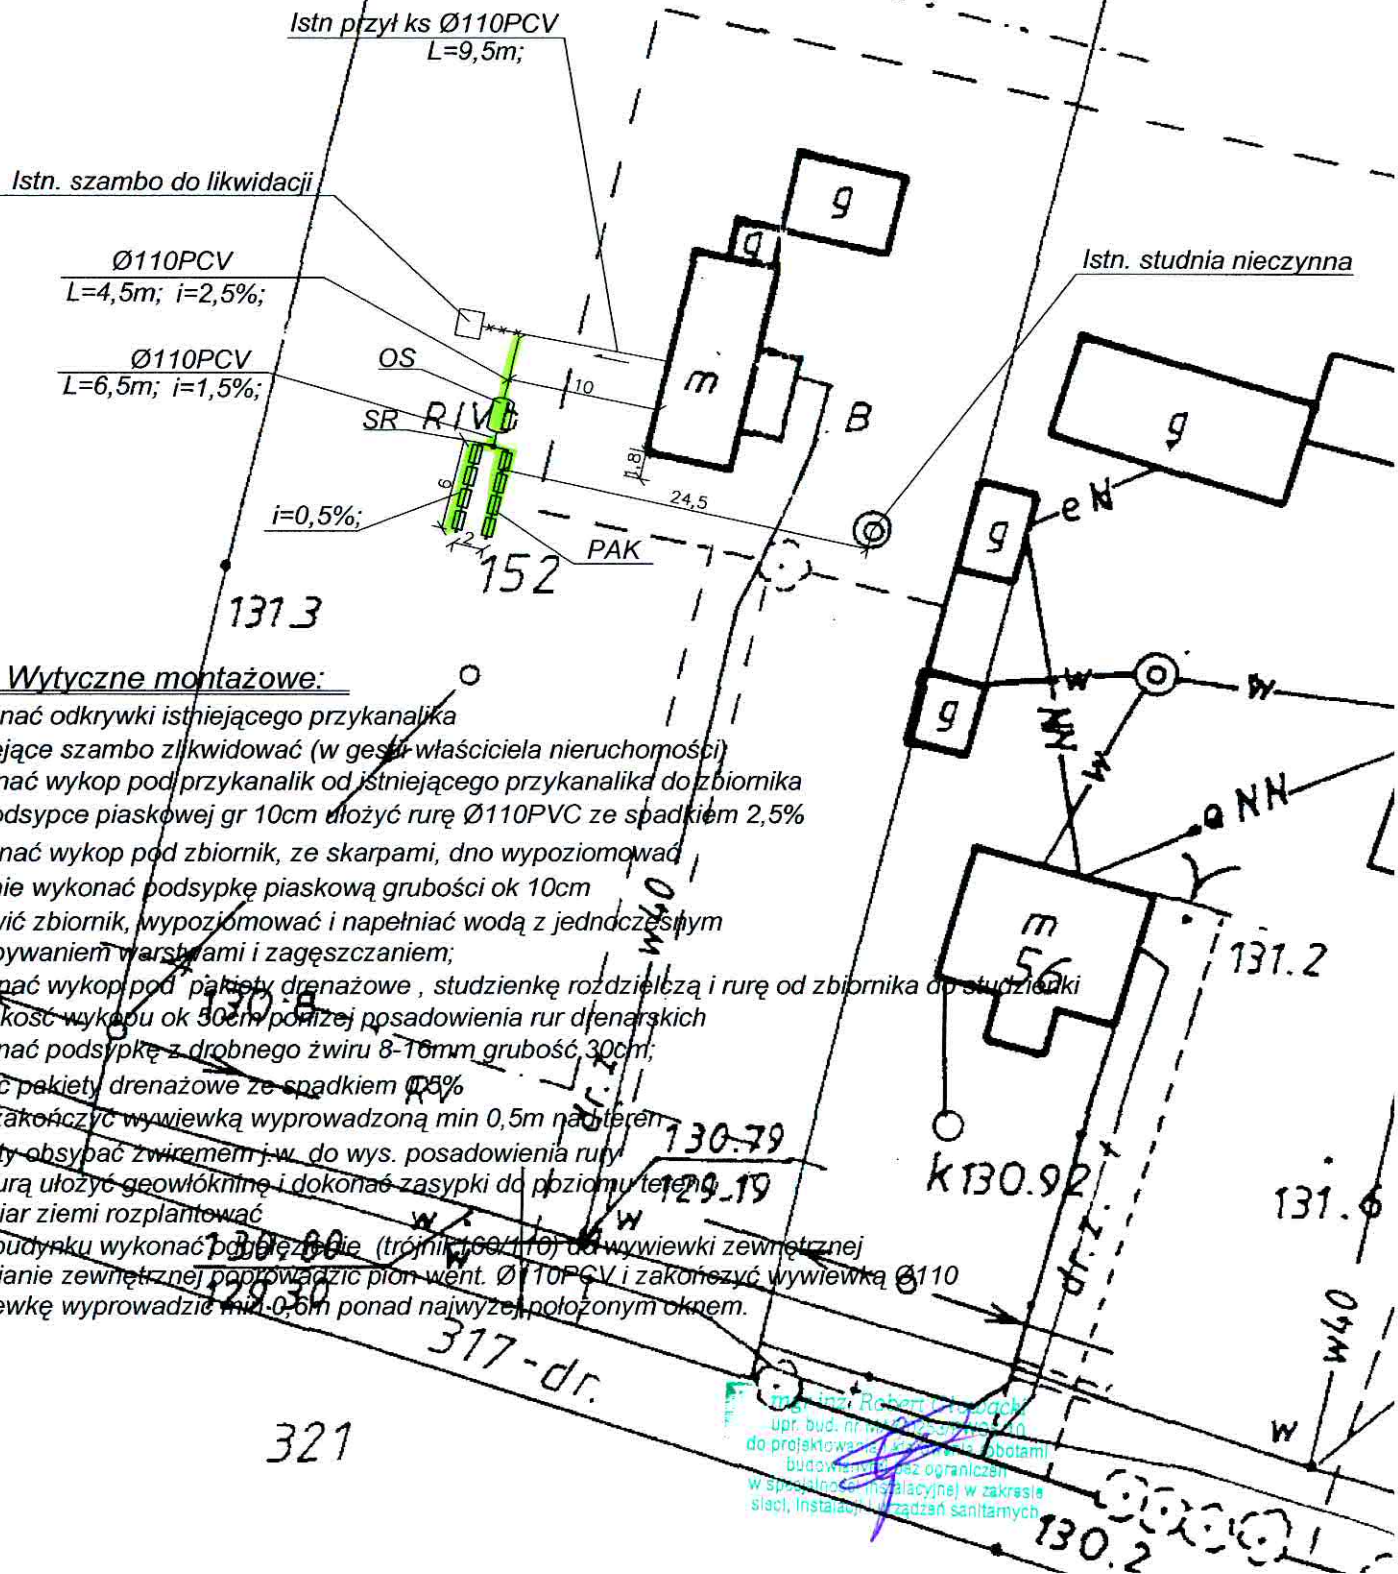


Wytyczne montażowe:

- dokonać odkrywki istniejącego przykanalika
- istniejące szambo zlikwidować (w gestii właściciela nieruchomości)
- wykonać wykop pod przykanalik od istniejącego przykanalika do zbiornika
- na podsypce piaskowej gr 10cm ułożyć rurę Ø110PVC ze spadkiem 2,5%
- wykonać wykop pod zbiornik, ze skarpami, dno wypoziomować
- na dnie wykonać podsypkę piaskową grubości ok 10cm
- ustawić zbiornik, wypoziomować i napełniać wodą z jednoczesnym obsypywaniem warstwami i zagęszczaniem;
- wykonać wykop pod pakiety drenażowe, studzienkę rozdzielczą i rurę od zbiornika do studzienki (głębokość wykopu ok 50cm poniżej posadowienia rur drenażowych)
- wykonać podsypkę z drobnego żwiru 8-16mm grubość 30cm;
- ułożyć pakiety drenażowe ze spadkiem 0,5%
- ciąg zakończyć wywiewką wyprowadzoną min 0,5m nad teren
- pakiety obsypać żwirem j.w. do wys. posadowienia rury
- nad rurą ułożyć geowłókninę i dokonać zasyпки do poziomu terenu
- nadmiar ziemi rozpląnować
- przy budynku wykonać podłazę (trójnik 160/110) do wywiewki zewnętrznej
- po ścianie zewnętrznej poprowadzić pion went. Ø110PCV i zakończyć wywiewką Ø110
- wywiewkę wyprowadzić min 0,6m ponad najwyższą położonym oknem.

mgr inż. Robert Jędrzejko
upr. bud. nr 10002-2010-1000
do projektowania, kierowania robotami
budowlanymi oraz ograniczeń
w spełnianiu instalacyjnej w zakresie
sieci, instalacji i urządzeń sanitarnych

mgr inż. Robert Górecki
ust. bud. nr 143005 PAK 02-10
do projektowania i nadzoru nad
budowlami w zakresie
współpracy z urzędem w zakresie
sieci, instalacji i urządzeń sanitarnych

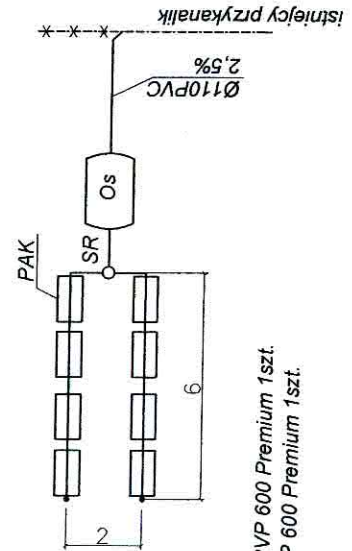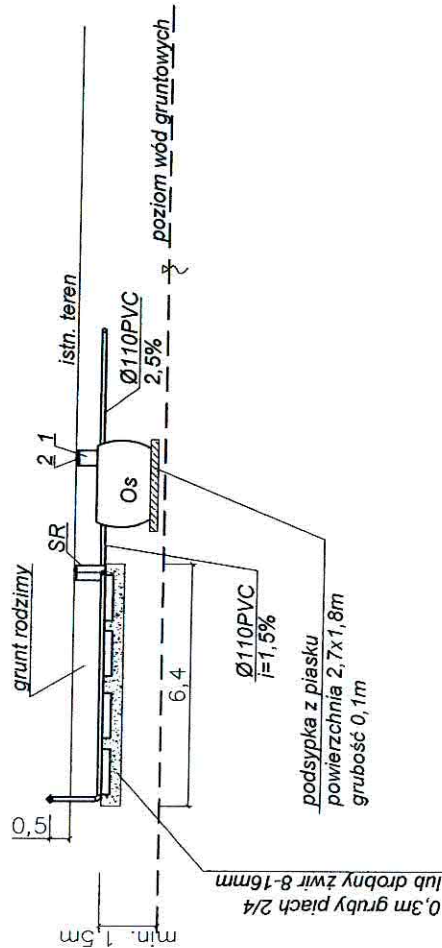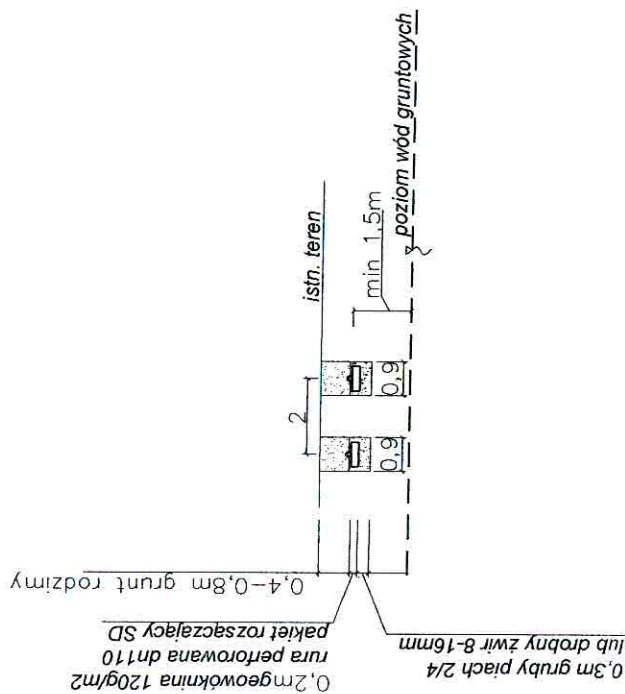

1-nadstawka RVP 600 Premium 1szt.
2-pokrywa RVP 600 Premium 1szt.

Legenda :
OS - osadnik gnilny Premium 3000 litrów
SR - studzienka rozdzielcza
PAK - drenaż na pakietach rozszczepiających
skala 1:200

Lp. 28 dz.152
Dobaczewska Marzena
Kobylniki 55

ODGK przy Starostwie Powiatowym w Płocku
Ewidencja Gruntów i Budynków
09-400 Płock
ul.Bielska 59

Województwo
Powiat
Jednostka ewidencyjna
Obręb

mazowieckie
płocki
141915_5-WYSZOGRÓD - OBSZAR WIEJSKI
0008-KOBYLNIKI

Nr Kancelaryjny: ODGKII7430/10220/10

WYPIS Z REJESTRU GRUNTÓW

JEDNOSTKA REJESTROWA : **G36**

WŁAŚCICIELE

współwłaściciele :

udział: 3/32 CIEŚLAK ALEKSANDRA (BONIFACY,ANNA)
zam: 09-460 MAŁA WIEŚ, LASOCIN 14
udział: 3/32 PRZEPIÓRKIEWICZ ILONA (BONIFACY,ANNA)
zam: 09-150 CZERWIŃSK N/WISŁĄ, BOGUSZYN STARY 10
udział: 20/32 ROSIŃSKA ANNA (TADEUSZ,HELENA)
zam: KOBYLNIKI 22
udział: 3/32 ROSIŃSKI KRYSTIAN (BONIFACY,ANNA)
zam: KOBYLNIKI 22
udział: 3/32 ROSIŃSKI ŁUKASZ (BONIFACY,ANNA)
zam: KOBYLNIKI 22

WŁADAJĄCY

dzierżawca :

do 2019-11-16, udział: 1/1 CIEŚLAK DARIUSZ PIOTR (IRENEUSZ,BARBARA)
zam: LASOCIN 14

GRUNTY

Oznaczenie działki		Bliższe określenie położenia	Określenie konturów - użytków i klas gleboznawczych		POWIERZCHNIA w ha		Numer księgi wieczystej lub oznaczenie innych dokumentów
Arkusze	Nr Działki				użytków i klas	działki	
			opis	oznacz.			
2	256		grunty orne	RII	0.46	4.50	
			grunty orne	RIIIa	3.40		
			Uż.rolne zabudowane	B-RIIIa	0.22		
			grunty orne	RIIIb	0.33		
			rowy	W	0.09		

Identyfikator działki: 141915_5.0008.256

Identyfikator działki: 141915_5.0008.256

Razem powierzchnia: **4.50 ha**, słownie: cztery ha, pięćdziesiąt arów
cała jednostka: **5.28 ha**, słownie: pięć ha, dwadzieścia osiem arów

Waga do działki: 256, arkusz: 2

UM.PRZEK.UMG.9260/15/82 PS INS 608/06 Z DNIA 17.08.2006R.

Sporządzono według stanu rejestru z dnia: **2010-08-06**, sporządził(a): KARBOWNIK BOŻENA

Dokument niniejszy jest wypisem z opisowych danych ewidencji gruntów
i budynków i jest przeznaczony do dokonywania wpisu w księdze wieczystej.

Dokument niniejszy nie zawiera
wszystkich informacji określonych
w Rozporządzeniu Ministra Rozwoju
Regionalnego i Budownictwa w sprawie
ewidencji gruntów i budynków
z dn. 29.03.2001r. (Dz.Ust.38p.454§86 ust.1)



Z up. STAROSTY

Starszy Geodeta
Zdzisław Barnecka

rozpowiadanie, rozprowadzanie, oraz reproduko-
wanie w celu rozpowszechniania i rozprowadzania tego
dokumentu wymaga zezwolenia o którym mowa w art. 18
ustawy z dn. 17 maja 1984r. - Prawo geodezyjne i karto-
graficzne (Dz. U. z 2000r. Nr 100 poz. 1086 ze zm)

Fragment mapy zasadniczej
Skala 1:1000
Wies ...
Gmina ...
Powiat płocki

STAROSTA PŁOCKI

Ośrodek Dokumentacji Geodezyjno-Kartograficznej przy
Starostwie Powiatowym w Płocku, 09-400 Płock, ul. Bielska 58

Poświadczam się zgodność niniejszej mapy z oryginałem
przyjętym do państwowego zasobu geodezyjnego
i kartograficznego w dniu ...
i zarejestrowanym pod nr ...


Niniejsza mapa nie może służyć do celów
projektowych.

Płock, dnia 6.08.10
Dz. 6100/10

Z up. STAROSTY

Starszy Geodeta
Mazzena Dorota Chyczewska

256

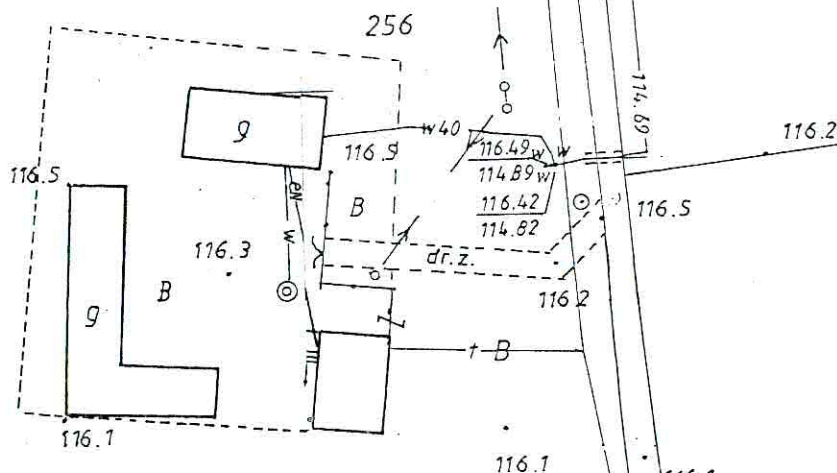

rozpoznać, rozpoznać, oraz tepródko-
wanie w celu rozpoznać i rozpoznać tego
dokumentu wymaga zezwolenia którym mowa w art. 18
ustawy z dn. 17 maja 1989r. - Prawo geodezyjne i karto-
graficzne (Dz. U. z 2000r. Nr 100 poz. 1086 ze zm)

Fragment mapy zasadniczej
Skala 1:1000
Miejscowość Kobylniki
Gmina Wyszogród
Powiat Plocki

STAROSTA PŁOCKI

Ośrodek Dokumentacji Geodezyjno-Kartograficznej przy
Starostwie Powiatowym w Plocku, 09-400 Plock, ul. Bielko 59
Poświadczam zgodność niniejszej mapy z oryginałem
przyjętym do państwowego zasobu geodezyjnego
i kartograficznego w dniu 26.08.10
i zaewidencjonowanym pod nr 262/231.12
262/231.13

Niniejsza mapa nie może służyć do celów
projektowych.


Plock, dnia 6.08.10
Dz. 6100/10 imię i nazwisko, podpis
osoby upoważnionej

Z up. STAROSTY

Starszy Geodeta
Mazenna Dorota Chyżewska

Lp. 29 dz. 256
Rosińska Anna (Tadeusz, Helena)
Kobylniki 22
PREMIUM PAK 2000 litrów

Legenda :
OS - osadnik gnilny Premium 2000 litrów
SR - studzienka rozdzielcza
PAK - drenaż na pakietach rozsączających
skala 1:1000

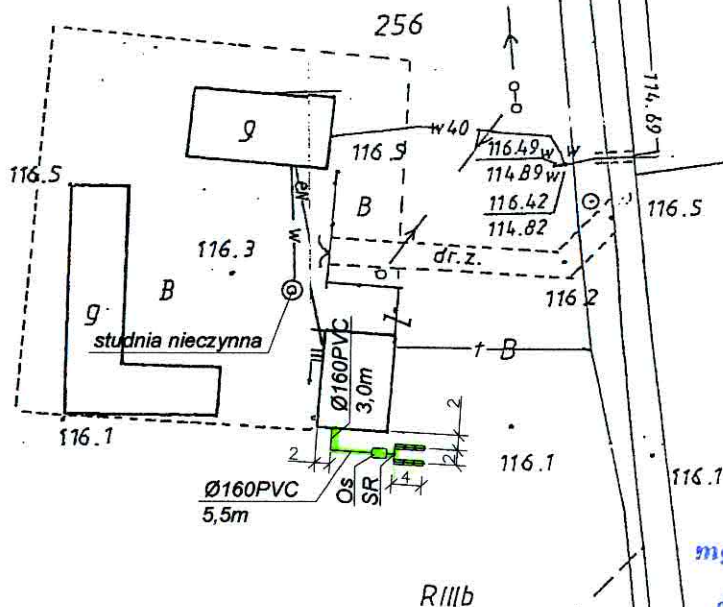

mgr inż. Bogdan Tyburski
upr. bud. nr 1/98
do projektowania bez ograniczeń
w specjalności instalacyjnej w zakresie
sieci, instalacji i urządzeń sanitarnych


Lp. 29 dz.256
 Rosińska Anna (Tadeusz, Helena)
 Kobylniki 22
 PREMIUM PAK 2000 litrów

256

Legenda :

OS - osadnik gnilny Premium 2000 litrów
 SR - studzienka rozdzielcza
 PAK - drenaż na pakietach rozsączających
 skala 1:500




mgr inż. Bogdan Tyburski
 upr bud. nr 1/98
 do projektowania bez ograniczeń
 w specjalności instalacyjnej w zakresie
 sieci, instalacji i urządzeń sanitarnych

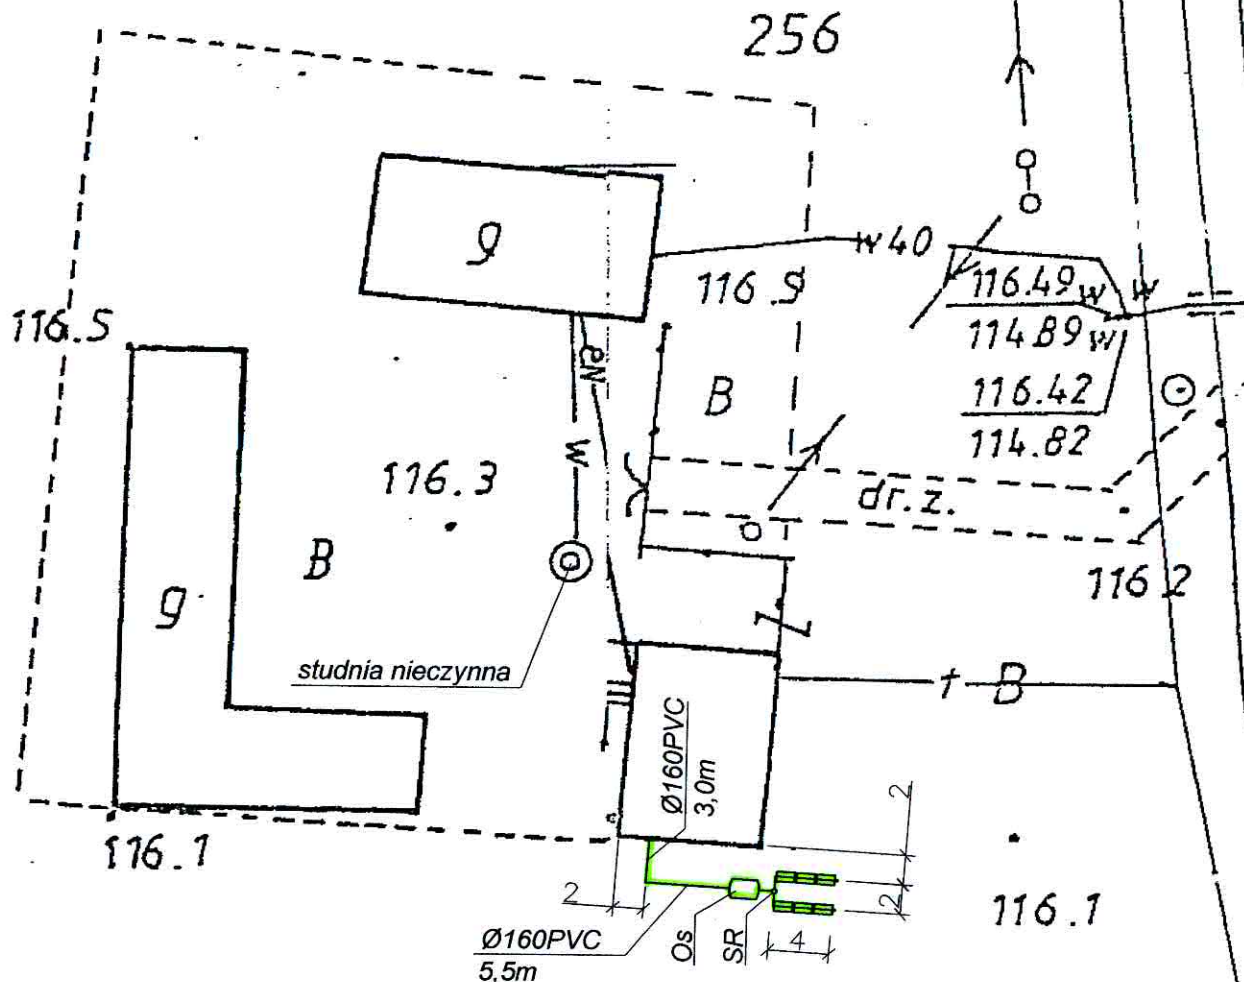

Wytyczne montażowe:

- dokonać odkrywki istniejącego przykanalika
- wykonać wykop pod przykanalik od istniejącego wyjścia z budynku
- na podsypce piaskowej gr 10cm ułożyć rurę Ø160PVC ze spadkiem 1,5%
- przy budynku wykonać odgałęzienie (trójnik 160/110) do wywiewki zewnętrznej
- po ścianie zewnętrznej poprowadzić pion went. Ø110PCV i zakończyć wywiewką Ø110
- wywiewkę wyprowadzić min 0,6m ponad najwyższym położonym oknem.
- wykonać wykop pod zbiornik, ze skarpami, dno wypoziomować
- na dnie wykonać podsypkę piaskową grubości ok 10cm
- ustawić zbiornik, wypoziomować i napęniać wodą z jednoczesnym obsypywaniem warstwami i zagęszczaniem;
- wykonać wykop pod pakiety drenażowe i studzienkę rozdzielczą (głębokość wykopu ok 50cm poniżej posadowienia rur drenażowych)
- wykonać podsypkę z drobnego żwiru 8-16mm grubość 30cm;
- ułożyć pakiety drenażowe ze spadkiem 0,5%
- ciągi zakończyć wywiewkami wyprowadzonymi min 0,5m nad teren
- pakiety obsypać żwirem j.w. do wys. posadowienia rury
- nad rurą ułożyć geowłókninę i dokonać zasyпки do poziomu terenu
- nadmiar ziemi rozplantować

R IV a

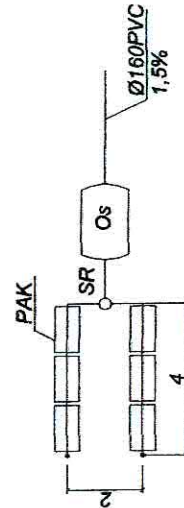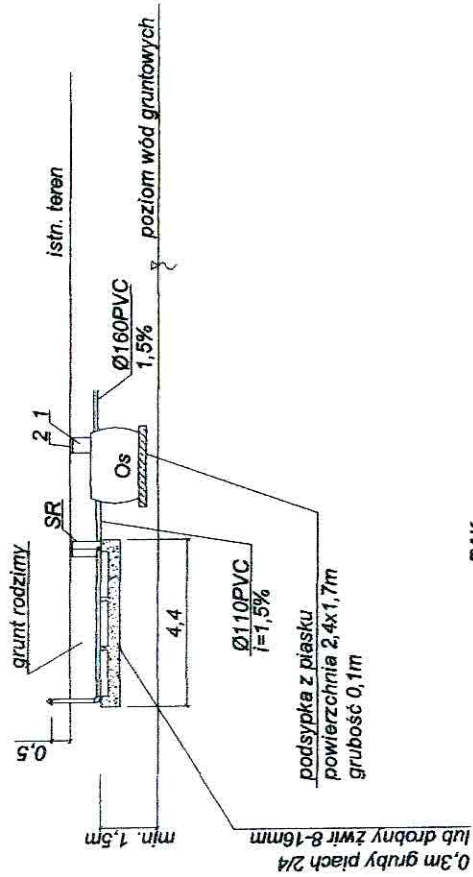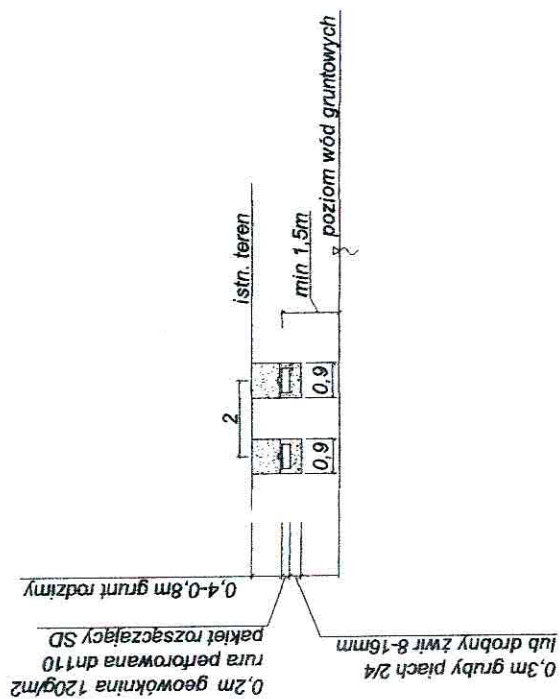

Legenda :

OS - osadnik glinny Premium 2000 litrów
SR - studzienka rozdzielcza
PAK - drenaż na pakietach rozszczepiających
skala 1:200

1-radstawka RVP 600 Premium 1szt.
2-pokrywa RVP 600 Premium 1szt.

Lp. 29 dz.256
Rosińska Anna (Tadeusz, Helena)
Kobylniki 22
PREMIUM PAK 2000 litrów

mgr inż. Bogdan Tyburski
Uprawnienia budowlane do projektowania
bez ograniczeń w specjalności
instalacje, sieci i urządzenia sanitarne.
nr ewid. 1/98

ODGK przy Starostwie Powiatowym w Płocku
Ewidencja Gruntów i Budynków
09-400 Płock
ul. Bielska 59
Nr Kancelaryjny: ODGKII7430/13291/10

Województwo
Powiat
Jednostka ewidencyjna
Obręb

mazowieckie
płocki
141915_5-WYSZOGRÓD - OBSZAR WIEJSKI
0008-KOBYLNIKI

WYPIS Z REJESTRU GRUNTÓW

JEDNOSTKA REJESTROWA : **G49**

WŁAŚCICIELE

właściciel :

udział: 1/1 SKOPCZYŃSKI JACEK (JAN, KRYSZYNA)
zam: KOBYLNIKI 37
oraz żona SKOPCZYŃSKA OLGA (PIOTR, ELŻBIETA)
zam: KOBYLNIKI 37

GRUNTY

Oznaczenie działki		Blizsze określenie położenia	Określenie konturów - użytków i klas gleboznawczych		POWIERZCHNIA w ha		Numer księgi wieczystej lub oznaczenie innych dokumentów
Arkusz	Nr Działki		opis	oznacz.	użytków i klas	działki	
1	101		grunty orne	RIIIb	0.05	5.13	PL1P/00088366/8
			grunty orne	RIVa	2.17		
			Uż.rolne zabudowane	B-RIVa	0.48		
			grunty orne	RIVb	0.66		
			grunty orne	RV	0.20		
			pastwiska trwałe	PsIII	0.78		
			Uż.rolne zabudowane	B-PsIII	0.43		
			pastwiska trwałe	PsIV	0.27		
			nieużytki	N	0.09		
Identyfikator działki: 141915_5.0008.101							
Razem powierzchnia: 5.13 ha, słownie: pięć ha, trzynaście órów							

Identyfikator działki: 141915_5.0008.101

Razem powierzchnia: **5.13 ha**, słownie: pięć ha, trzynaście arów
cała jednostka: **26.67 ha**, słownie: dwadzieścia sześć ha, sześćdziesiąt siedem arów

Uwaga do działki: **101, arkusz: 1**
AN 7811/03 Z DNIA 12.08.2003

Sporządzono według stanu rejestru z dnia: **2010-10-01**, sporządził(a): KARBOWNIK BOŻENA

Dokument niniejszy jest wypisem z opisowych danych ewidencji gruntów
i budynków i jest przeznaczony do dokonywania wpisu w księdze wieczystej.

Dokument niniejszy nie zawiera
wszystkich informacji określonych
w Rozporządzeniu Ministra Rozwoju
Regionalnego i Budownictwa w sprawie
ewidencji gruntów i budynków
z dn. 29.03.2001r. (Dz.U. 38p.454§86 ust.1)



Z up. STAROSTY
Starszy Deputat
Aleksandra Wańtuchowicz

- porażeniak; rozprowadzenie, "brz" reproduko-
wanie w celu rozpowszechniania i rozprowadzania tego
dokumentu w myśl zażyczenia o którym mowa w art. 18
ustawy z dn. 17 maja 1989r.: Prawo geodezyjne i karto-
graficzne (Dz. U. z 2000r. Nr 100 poz. 1086 ze zm.)


Zgodność niniejszej mapy z oryginałem
wzajemnie do państwowego zasobu geodezyjnego i kartograficznego w dniu ...
zaewidencjonowanym pod nr ...

Dr. 7888/1

ock. data 01.10.10

Z up. STAROSTY

Przemyślany Geodeta
Pracownia Dorota Chyczewska

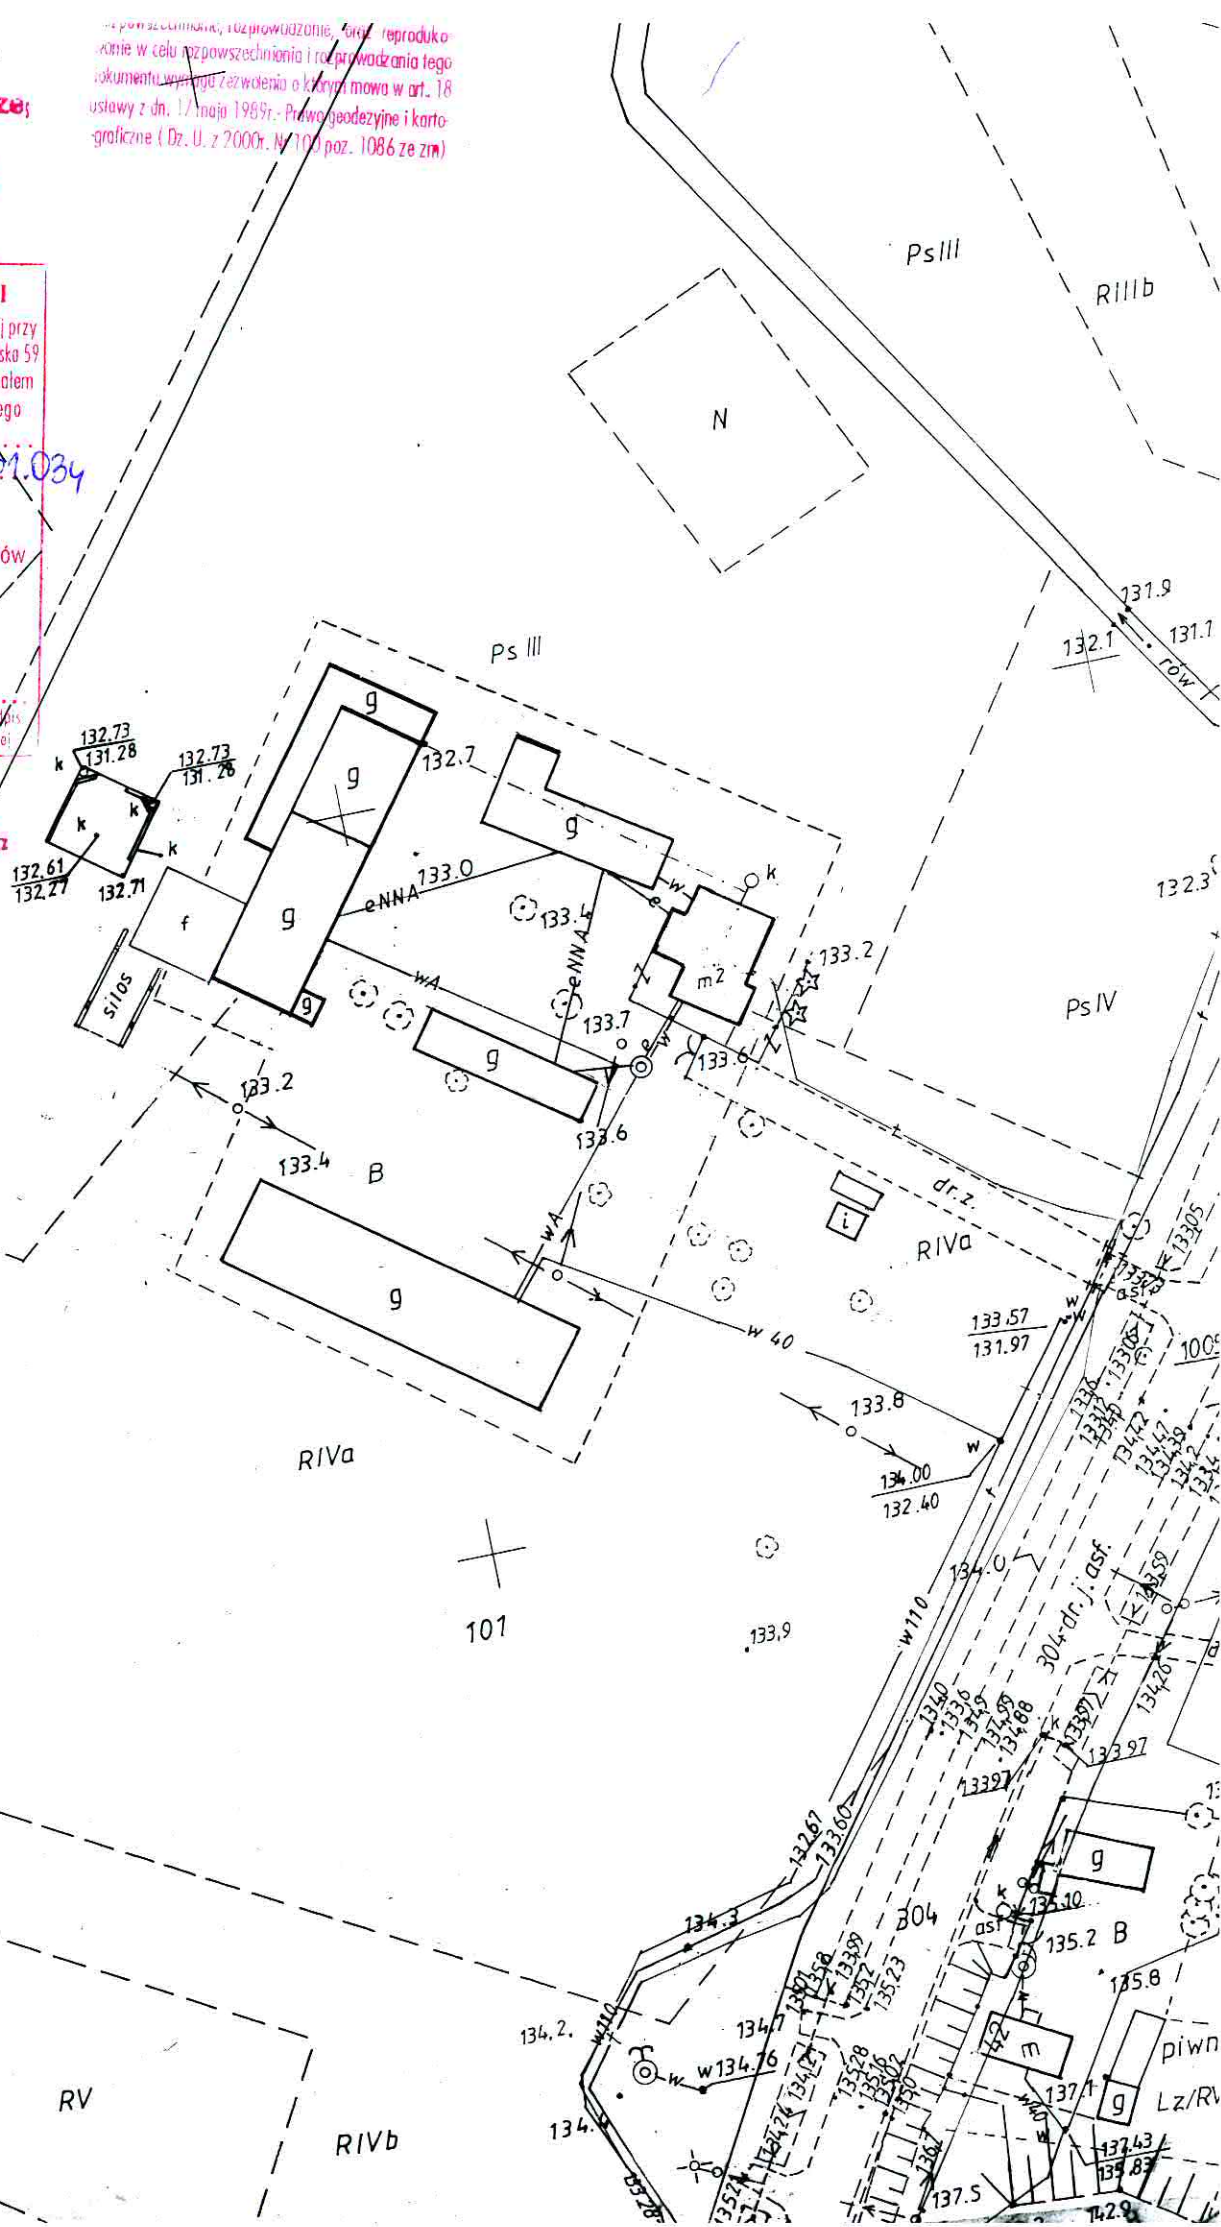

Legenda :
 OS - osadnik gnilny Premium 3000 litrów
 SR - studzienka rozdzielcza
 PAK - drenaż na pakietach rozsączających
 skala 1:1000

Wskazywane montażowe:

- dokonać odkrywki istniejącego przykanalika
- wykonać wykop pod przykanalik od istniejącego wyjścia z budynku
- na podsypce piaskowej gr 10cm ułożyć rurę Ø160PVC ze spadkiem 1,5%
- przy budynku wykonać odgałęzienie (trójnik 160/110) do wywiewki zewnętrznej
- po ścianie zewnętrznej poprowadzić pion went. Ø110PCV i zakończyć wywiewką Ø110
- wywiewkę wyprowadzić min 0,6m ponad najwyższym położonym oknem.
- wykonać wykop pod zbiornik, ze skarpami, dno wypoziomować
- na dnie wykonać podsypkę piaskową grubości ok 10cm
- ustawić zbiornik, wypoziomować i napełniać wodą z jednoczesnym obsypywaniem warstwami i zagęszczaniem;
- wykonać wykop pod pakiety drenażowe i studzienkę rozdzielczą (głębokość wykopu ok 50cm poniżej posadowienia rur drenarskich)
- wykonać podsypkę z drobnego żwiru 8-16mm grubość 30cm;
- ułożyć pakiety drenażowe ze spadkiem 0,5%
- ciągi zakończyć wywiewkami wyprowadzonymi min 0,5m nad teren
- pakiety obsypać żwirem j.w. do wys. posadowienia rury
- nad rurą ułożyć geowłókninę i dokonać zasyпки do poziomu terenu
- nadmiar ziemi rozpląnować


STAROSTWO POWIATOWE W PŁOCKU
Wydział Architektury
i Budownictwa
9-400 Płock, ul. Bielska 59

Lp. 30/2 dz. 101
Skopczyńska Olga (Piotr, Elżbieta
Kobylniki 37




PREMIUM PAK 3000 litrów

Legenda :

OS - osadnik gnilny Premium 3000 litrów
SR - studzienka rozdzielcza
PAK - drenaż na pakietach rozsączających
skala 1:500

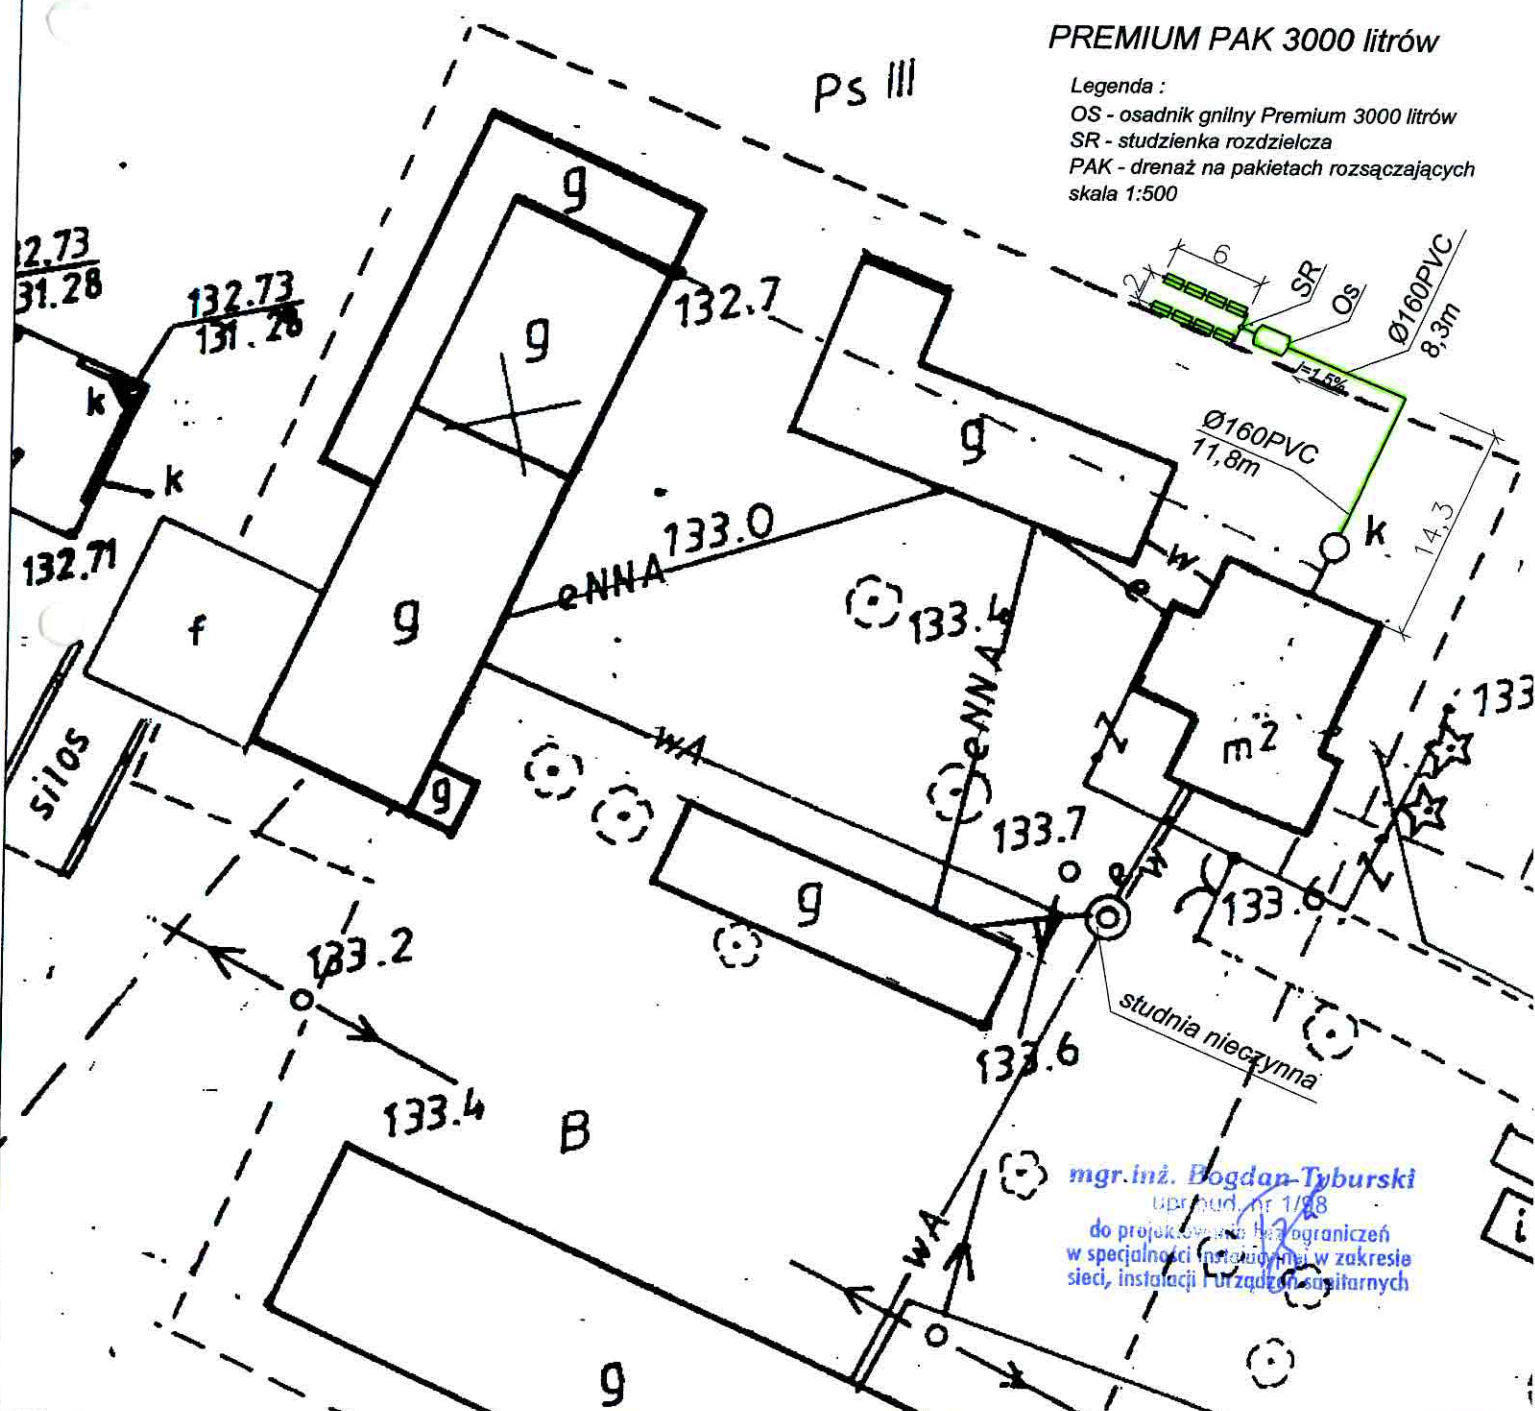

mgr.inż. Bogdan Tyburski
upr. bud. nr 1/28
do projektowania bez ograniczeń
w specjalności inżynierskiej w zakresie
sieci, instalacji i urządzeń sanitarnych

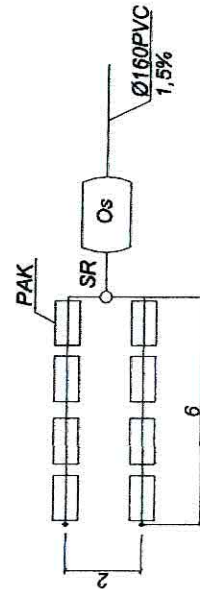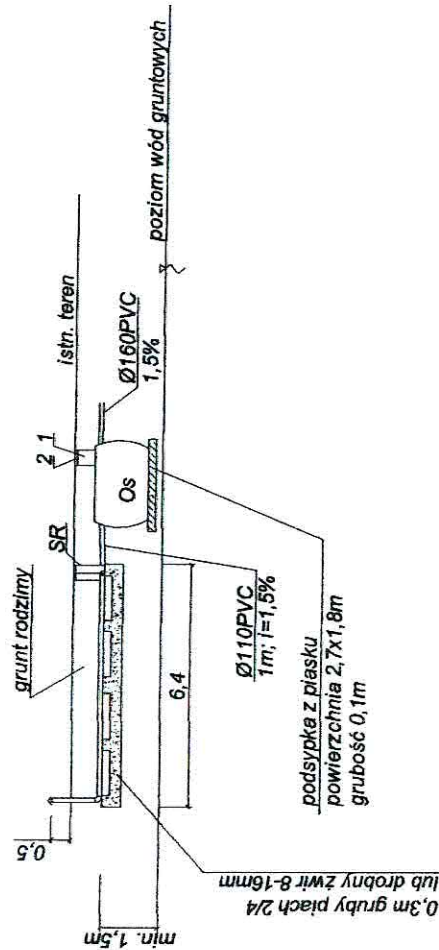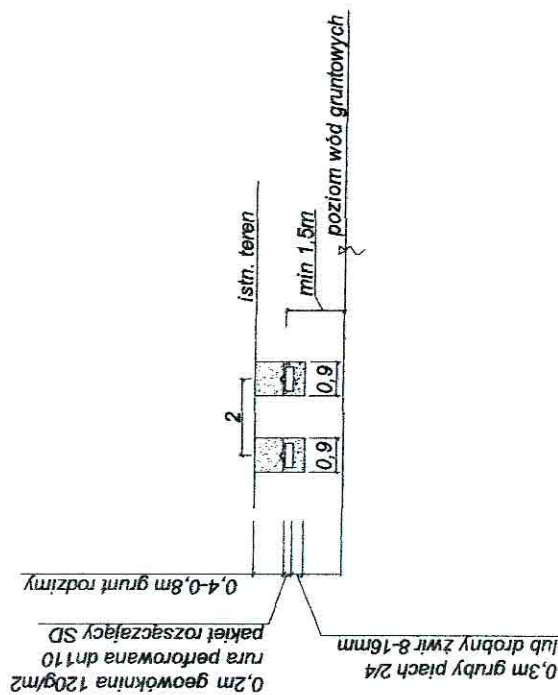

Legenda :
OS - osadnik glinny Premium 3000 litrów
SR - studzienka rozdzielcza
PAK - drenaż na pakietach rozszczepiających
skala 1:200

mgr inż. Bogdan Tyburski
Uprawnienia budowlane do projektowania
bez ograniczeń w specjalności:
instalacje, sieci i urządzenia sanitarne.
nr ewid. 1/98

Lp. 30/2 dz.101
Skopczyńska Olga
Kobylniki 37
PREMIUM PAK 3000 litrów

1-nadstawka RVP 600 Premium 1szt.
2-pokrywa RVP 600 Premium 1szt.