

RĘBOWO

Gmina Wyszogród

ODGK przy Starostwie Powiatowym w Płocku
Ewidencja Gruntów i Budynków
09-400 Płock
ul. Bielska 59
Nr Kancelaryjny: ODGKII7430/7537/10

Województwo
Powiat
Jednostka ewidencyjna
Obręb

mazowieckie
płocki
141915_5-WYSZOGRÓD - OBSZAR WIEJSKI
0012-RĘBOWO

WYPIS Z REJESTRU GRUNTÓW

JEDNOSTKA REJESTROWA : **G310** KW: **PL1P/90029**

WŁAŚCICIELE

współwłaściciele :

udział: 1/2 GŁOWACKA BOŻENA (JAN, PELAGIA)
zam: RĘBOWO 125
udział: 1/2 GŁOWACKI MAREK (JAN, PELAGIA)
zam: 09-450 WYSZOGRÓD, RĘBOWO 125

GRUNTY

Oznaczenie działki		Bliższe określenie położenia	Określenie konturów - użytków i klas gleboznawczych		POWIERZCHNIA w ha		Numer księgi wieczystej lub oznaczenie innych dokumentów
Arkusze	Nr Działki				użytków i klas	działki	
			opis	oznacz.			
1	63		Uż.rolne zabudowane	B-RVI	0.9129	1.0796	KW PL1P/90029
			las i grunty leśne	LsV	0.1421		
			rowy	W	0.0246		
Identyfikator działki: 141915_5.0012.63							

Identyfikator działki: 141915_5.0012.63

Razem powierzchnia: **1.0796 ha**, słownie: dziesięć tysięcy siedemset dziewięćdziesiąt sześć m²
cała jednostka: **16.2391 ha**, słownie: sto sześćdziesiąt dwa tysiące trzysta dziewięćdziesiąt jeden m²

Uwaga do działki: 63, arkusz: 1
AN 6896/02 Z DNIA 17.12.2002

Sporządzono według stanu rejestru z dnia: **2010-07-07**, sporządził(a): KARBOWNIK BOŻENA

Dokument niniejszy jest wypisem z opisowych danych ewidencji gruntów
i budynków i jest przeznaczony do dokonywania wpisu w księdze wieczystej.

Dokument niniejszy nie zawiera
wszystkich informacji określonych
w Rozporządzeniu Ministra Rozwoju
Regionalnego i Budownictwa w sprawie
ewidencji gruntów i budynków
(z 29.03.2001r. (Dz. Ust. 38p.454§86 ust.1)



Z up. STAROSTY

Starszy Geodeta
Aleksandra Wańtuchowicz


45

Rozpowieszniczenie, rozprowadzanie, oraz reprodukcja
wzrostu w celu rozpowszechniania i rozprowadzania tego
dokumentu wymaga zezwolenia o którym mowa w art. 18
ustawy z dn. 17 maja 1989r. - Prawo geodezyjne i karto-
graficzne (Dz. U. z 2000r. Nr 100 poz. 1086 ze zm)

- fragm. mapy zasadniczej;
Skala 1:1000
Miejscowość Rebawa
Gmina Wyszogród
Powiat Plocki

STAROSTA PŁOCKI
Ośrodek Dokumentacji Geodezyjno-Kartograficznej przy
Starostwie Powiatowym w Plocku, 09-400 Plock, ul. Świebska 59
Pozwiera się zgodność niniejszej mapy z oryginałem
przyjętym do państwowego zasobu geodezyjnego
i kartograficznego w dniu 26.2.14.6.152
i zaewidencjonowanym pod nr 5226/10
Plock, dnia 7.09.10
z up. STAROSTY

Starszy Geodeta
Marzenna Dorota Chyczewska

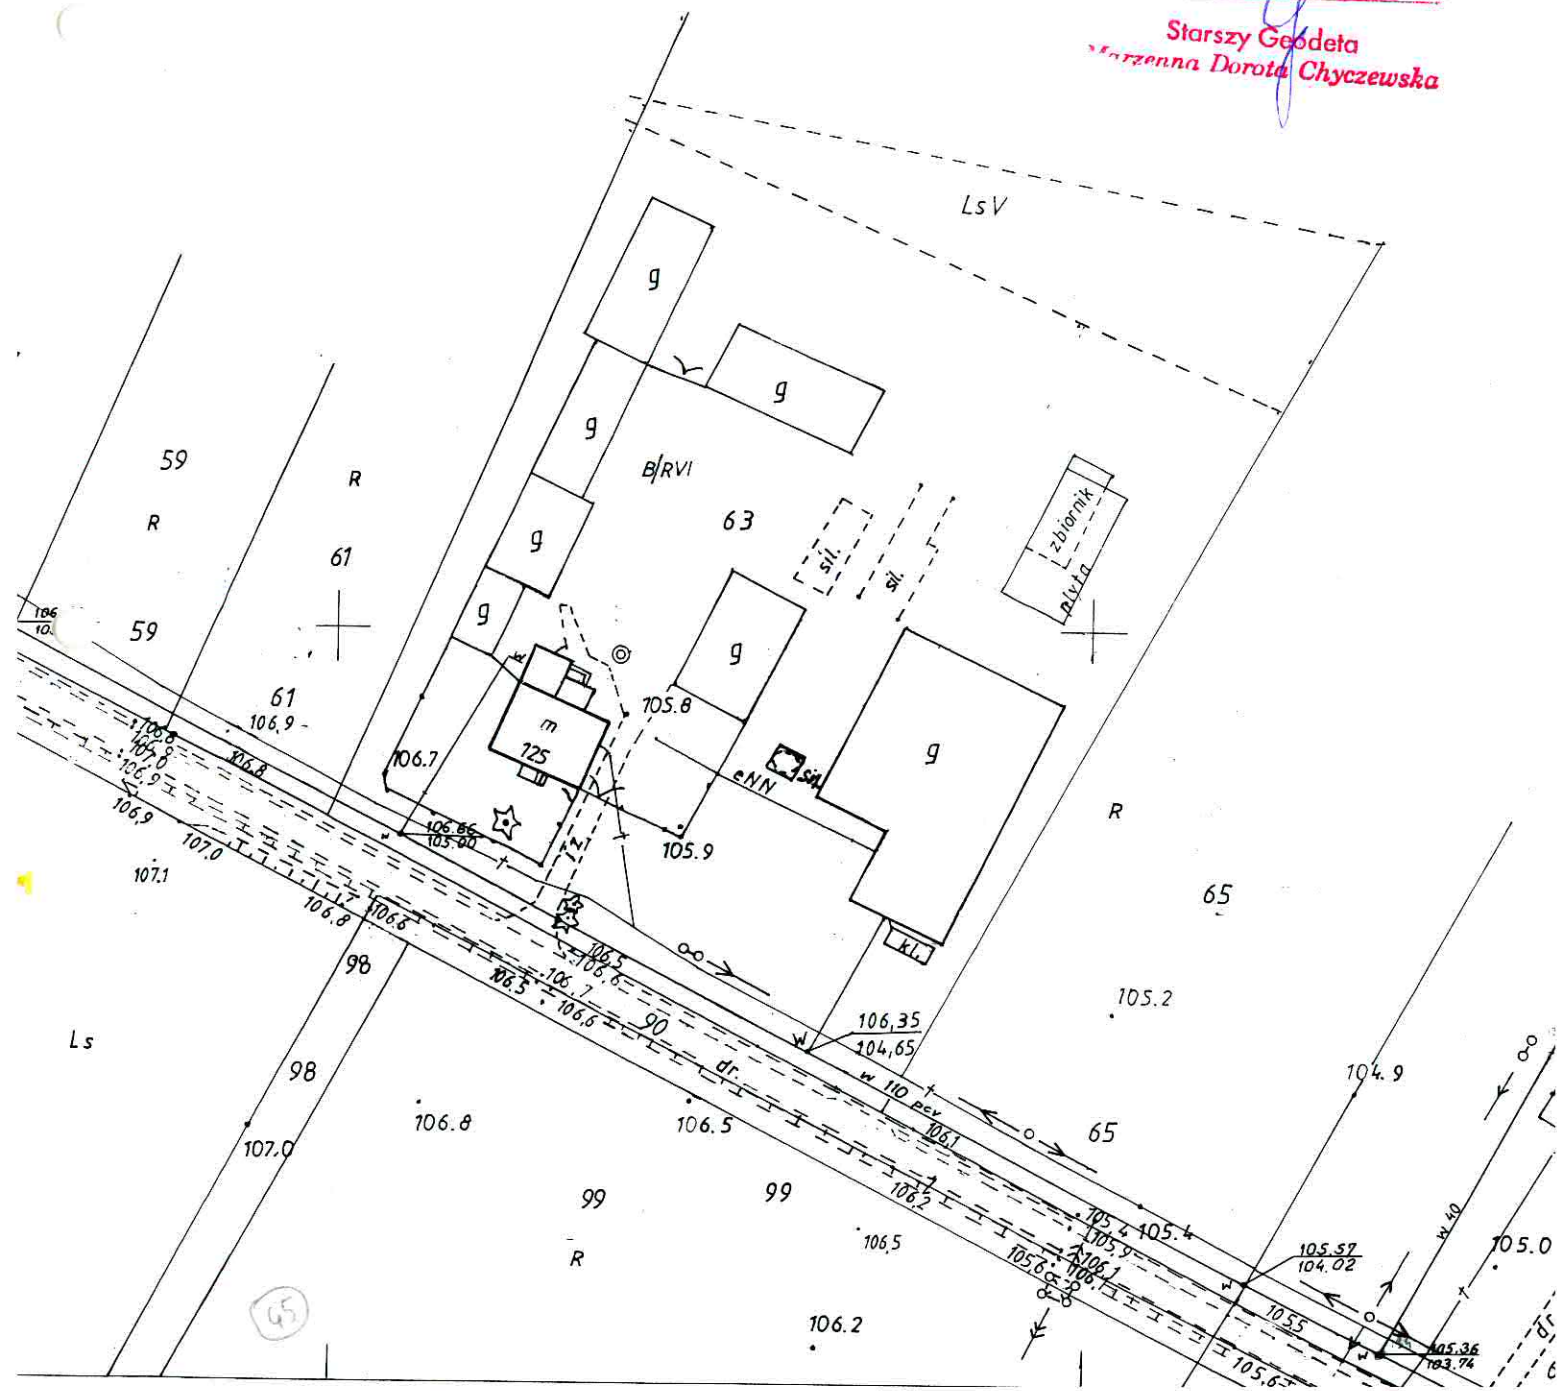

Łowiat Brocki

Starszy Geodeta
Marta Dorota Chyczewska

LsV

59 R

R

Ø160 PCV
i=1.5%; L=9m

61

L=2m

61 106.9

OS
SR
5.3
5.4
Lp. 45 dz.63
 Głowacki Marek
 Rębowo 125
 PREMIUM PAK 2000
 skala 1:500

STAROSTWO POWIATOWE w PŁOCKU
 Wydział Architektury
 i Budownictwa
 09-400 Płock, ul. Bielska 59

Legenda :


OS - osadnik gnilny PREMIUM 2000I

SR - studzienka rozdzielcza

PAK - drenaż na pakietach rozsączających

Wytyczne montażowe:


- dokonać odkrywki istniejącego przykanalika
- istniejące szambo zlikwidować (w gestii właściciela nieruchomości)
- wykonać wykop pod przykanalik od istniejącego wyjścia z budynku
- na podsypce piaskowej gr 10cm ułożyć rurę Ø160PCV ze spadkiem 1,5%
- przy budynku wykonać odgałęzienie (trójnik 160/110) do wywiewki zewnętrznej
- po ścianie zewnętrznej poprowadzić pion went. Ø110PCV i zakończyć wywiewką Ø110
- wywiewkę wyprowadzić min 0,6m ponad najwyższym położonym oknem
- wykonać wykop pod zbiornik, ze skarpami, dno wypoziomować
- na dnie wykonać podsypkę piaskową grubości ok 10cm
- ustawić zbiornik, wypoziomować i napełniać wodą z jednoczesnym obsypywaniem warstwami i zagęszczaniem;
- wykonać wykop pod pakiety drenażowe, studzienkę rozdzielczą i rurę od zbiornika do studzienki (głębokość wykopu ok 50cm poniżej posadowienia rur drenażowych)
- wykonać podsypkę z drobnego żwiru 8-16mm grubość 30cm
- ułożyć pakiety drenażowe ze spadkiem 0,5%
- ciągi zakończyć wywiewkami wyprowadzonymi min 0,5m nad teren
- pakiety obsypać żwirem j.w. do wys. posadowienia rury
- nad rurą ułożyć geowłókninę i dokonać zasyпки do poziomu terenu
- nadmiar ziemi rozplantować

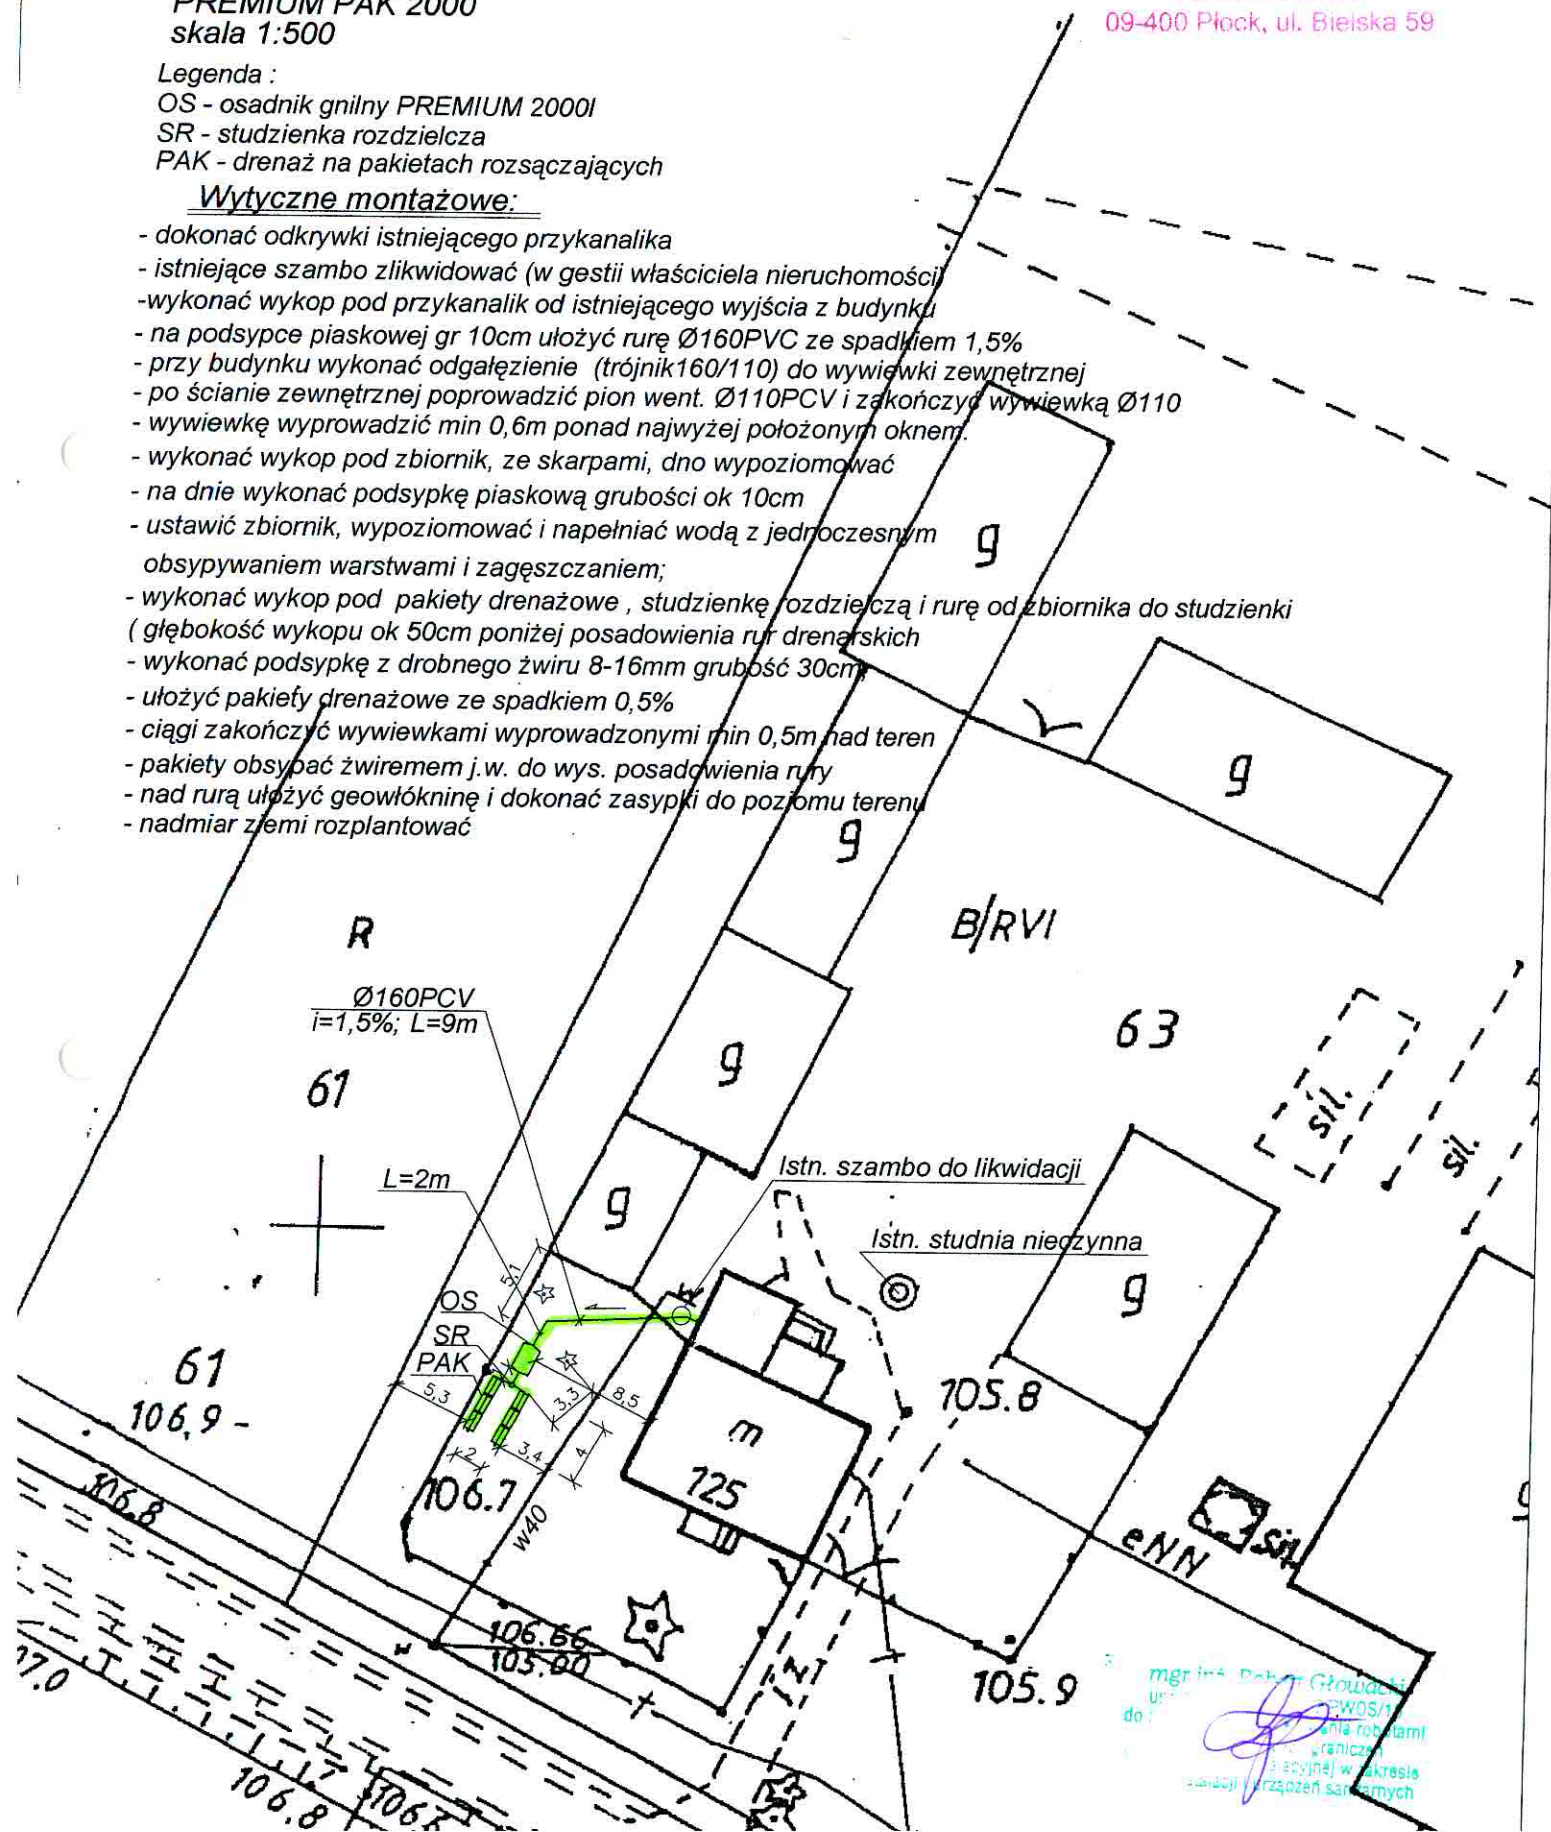

mgr inż. Dariusz Głowacki
 urz. inż. budowlany
 do: Główny Urząd
 Geodezyjny w Płocku
 w sprawie: projektu
 zagospodarowania
 terenu w zakresie
 robót sanitarnych




Lp. 45 dz.63
Głowacki Marek
Rębowo 125
PREMIUM PAK 2000
skala 1:500

STAROSTWO POWIATOWE w PŁOCKU
Wydział Architektury
i Budownictwa
09-400 Płock, ul. Bielska 59

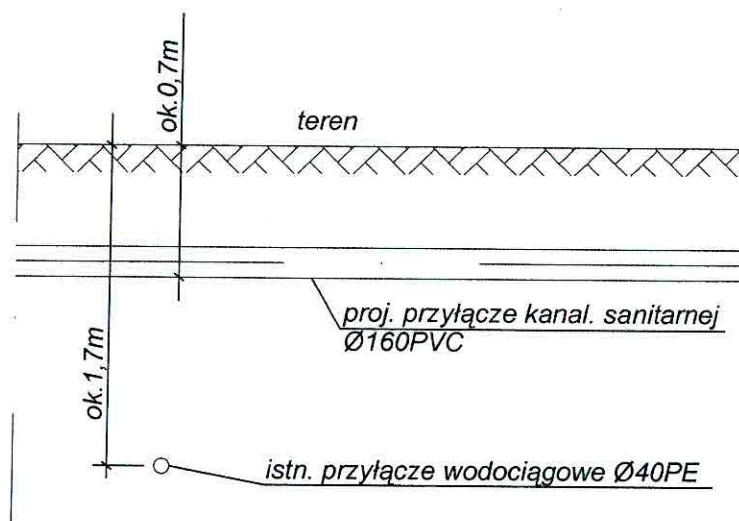

Schemat kolizji
proj. przyłącza kanalizacyjnego
z istniejącym przyłączem wodociągowym

mgr inż. Robert Głowacki
upr. bud. nr 12222/2007 WOS/10
do projekt. i nadzoru nad robotami
budowlanymi z wyłączeniem
w sprawie instalacyjnej w zakresie
sieci, instalacji i urządzeń sanitarnych

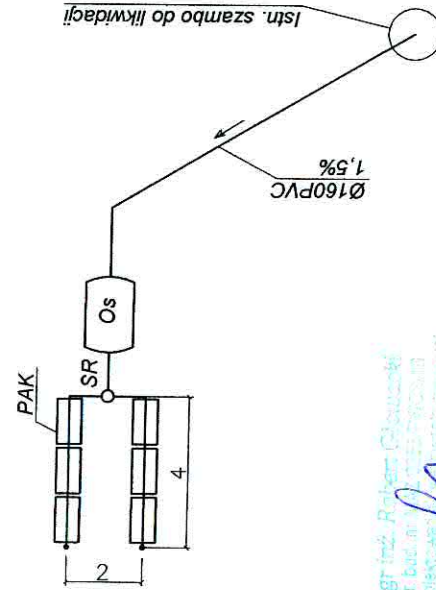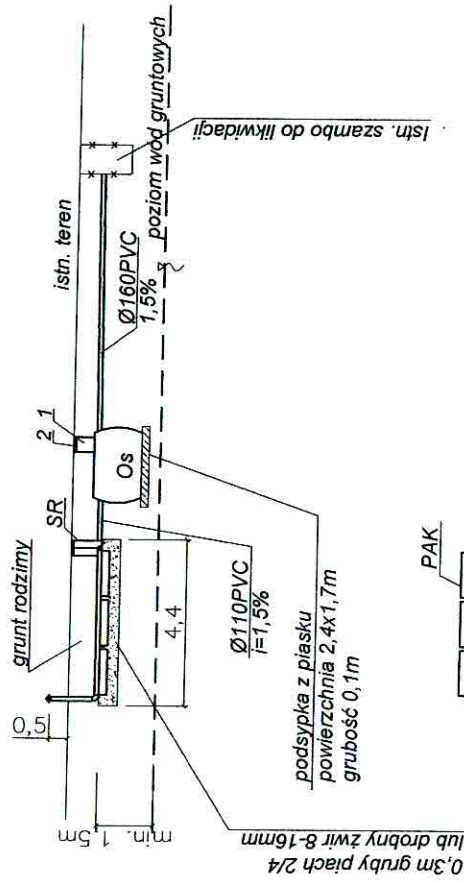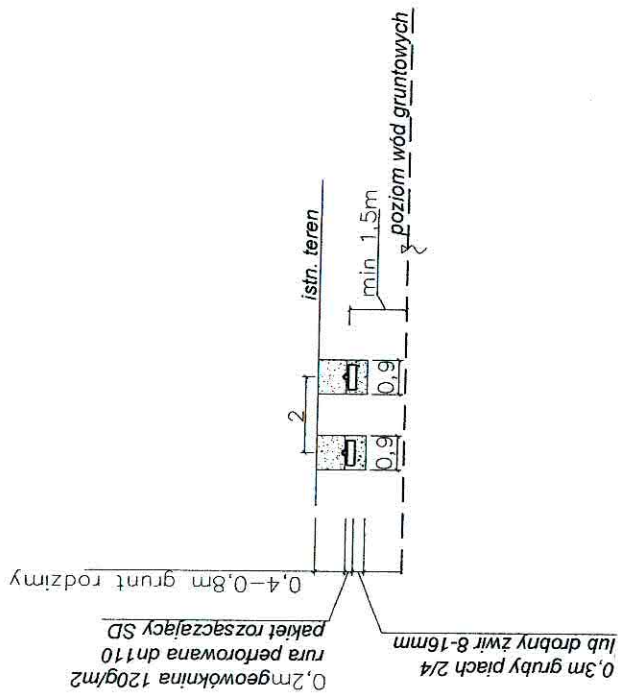

1-nadstawka RVP 600 Premium 1szt.
2-pokrywa RVP 600 Premium 1szt.

Legenda :
OS - osadnik gnilny Premium 2000 litrów
SR - studzienka rozdzielcza
PAK - drenaż na pakietach rozszczalających
skala 1:200

Lp. 45 dz 63
Głowacki Marek
Rębowo 125
PREMIUM PAK 2000

mgr inż. Robert Chojnacki
upr. bud. nr 1234567890
do projektu: Agencja Projektowa
budowlana
w specjalności: projektowanie
sieci, instalacji i urządzeń

ODGK przy Starostwie Powiatowym w Płocku
Ewidencja Gruntów i Budynków
09-400 Płock
ul.Bielska 59
Nr Kancelaryjny: ODGKII7430/9875/10

Województwo
Powiat
Jednostka ewidencyjna
Obręb

mazowieckie
płocki
141915_5-WYSZOGRÓD - OBSZAR WIEJSKI
0012-RĘBOWO

WYPIS Z REJESTRU GRUNTÓW

JEDNOSTKA REJESTROWA : **G246**

WŁAŚCICIELE

współwłaściciele :

udział: 1/6 BIERNAT GRZEGORZ ANDRZEJ (RYSZARD,KRYSTYNA)
zam: 09-460 MAŁA WIEŚ, PERKI 46
udział: 5/6 BIERNAT GRZEGORZ ANDRZEJ (RYSZARD,KRYSTYNA)
zam: 09-460 MAŁA WIEŚ, PERKI 46
oraz żona BIERNAT KATARZYNA (JANUSZ,ALINA)
zam: 09-460 MAŁA WIEŚ, PERKI 46

GRUNTY

Oznaczenie działki		Bliższe określenie położenia	Określenie konturów - użytków i klas gleboznawczych		POWIERZCHNIA w ha		Numer księgi wieczystej lub oznaczenie innych dokumentów
Arkusz	Nr Działki		opis	oznacz.	użytków i klas	działki	
1	67		grunty orne	RV	0.0546	0.8595	PL1P/00065276/3
			grunty orne	RVI	0.3494		
			Uż.rolne zabudowane	B-RVI	0.2988		
			grunty zadrzewione	Lz-PsV	0.1426		
			rowy	W	0.0141		
Identyfikator działki: 141915_5.0012.67							

Razem powierzchnia: **0.8595 ha**, słownie: osiem tysięcy pięćset dziewięćdziesiąt pięć m²

Uwaga do działki: 67, arkusz: 1
AN.957/06 z 17.02.2006r.

Sporządzono według stanu rejestru z dnia: **2010-07-29**, sporządził(a): KARBOWNIK BOŻENA

Dokument niniejszy jest wypisem z opisowych danych ewidencji gruntów
i budynków i jest przeznaczony do dokonywania wpisu w księdze wieczystej.



Z up. STAROSTY

Starszy Geodeta
Zdzisława Sarnecka

rozplanowanie, rozprawianie, oraz reprodukcje
w celu rozpowszechniania i rozprowadzania tego
dokumentu wymaga zezwolenia o którym mowa w art. 18
ustawy z dn. 17 marca 1984r. Prawo geodezyjne i karto-
graficzne (Dz. U. z 2000r. Nr 100 poz. 1086 ze zm)

Fragment mapy zasadniczej
Skala 1:1000
Wies ..Rębowo..
Gmina ..Wyszogrod..
Powiat plocki

STAROSTA PŁOCKI


Ośrodek Dokumentacji Geodezyjno-Kartograficznej przy
Starostwie Powiatowym w Płocku, 09-400 Płock, ul. Białka 59
Poświadczam zgodność niniejszej mapy z oryginałem
przyjętym do państwowego zasobu geodezyjnego
i kartograficznego w dniu ..26.11.10..
i zaewidencjonowanym pod nr ..262.144.152..

Niniejsza mapa nie może służyć do celów
projektowych.

Dr. 5850/10
Płock, data ..29.07.10..

Z up. STAROSTY

Starszy Geodeta
Martyna Dorota Chyczewska

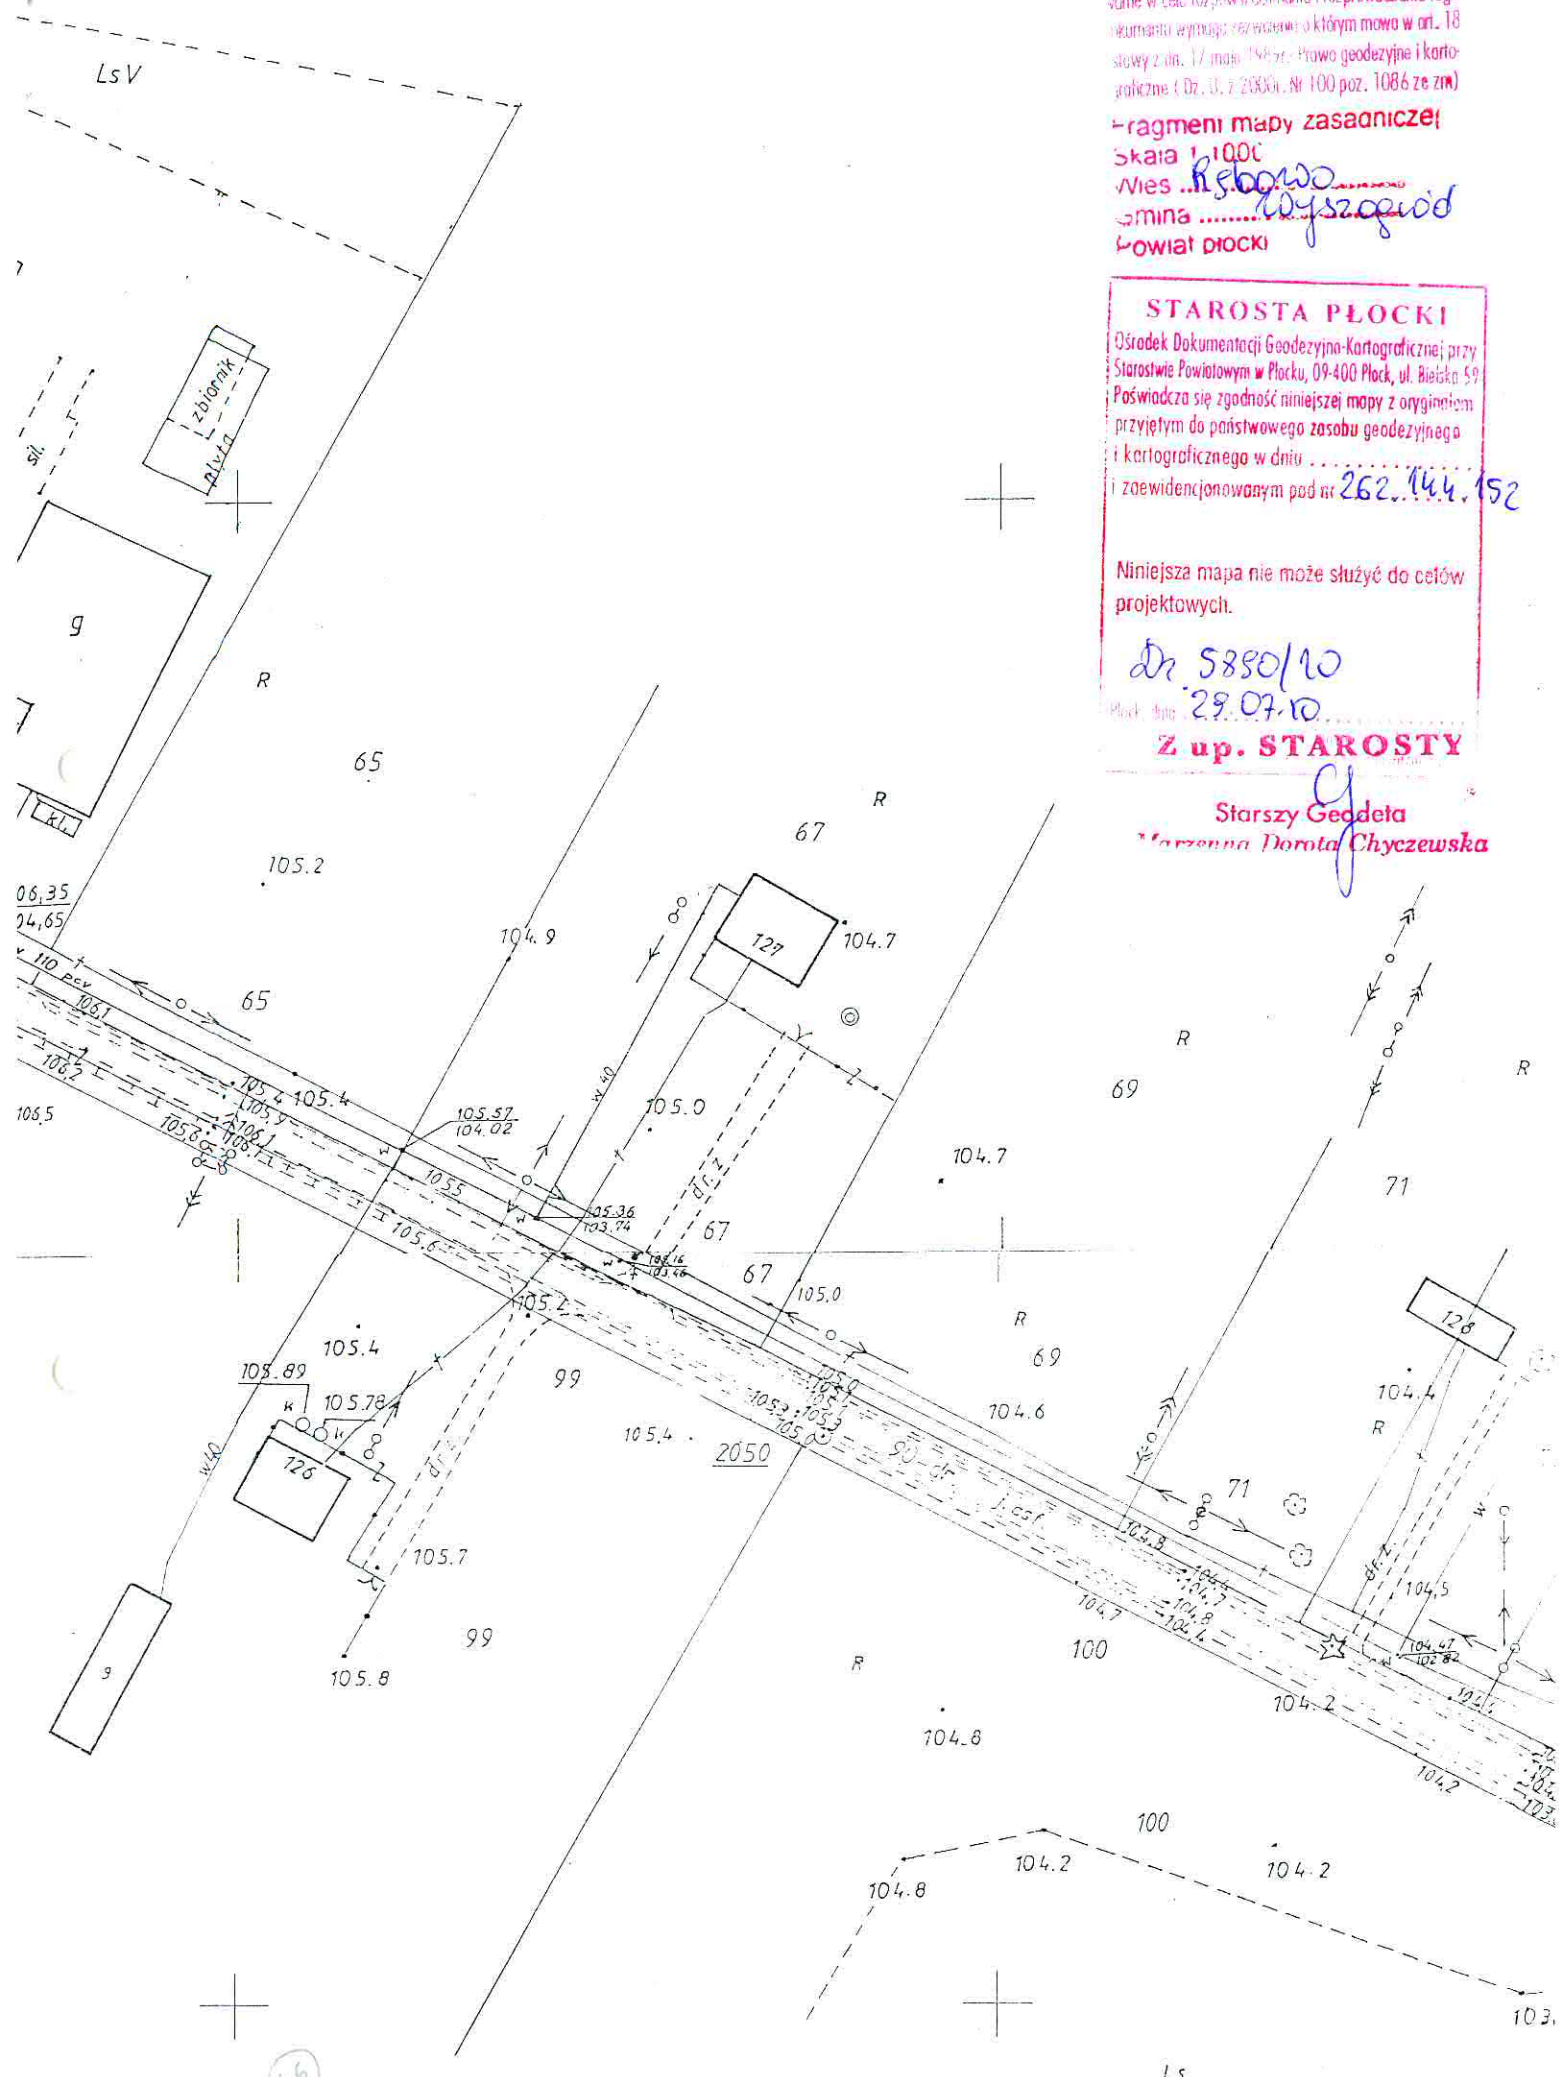

OSTWO POWIATOWE w PŁOCKU
Wydział Architektury
i Budownictwa
09-400 Płock, ul. Biełska 59

rozpoznać, ocenić, rozprawić, wnieść reprodukcję
w celu rozpowszechnienia i rozprowadzenia tego
dokumentu zgodnie z przepisami o którym mowa w art. 18
statutu z dn. 17 maja 1967r. Prawo geodezyjne i kartograficzne (Dz. U. z 2000r. Nr 100 poz. 1086 ze zm)

- fragment mapy zasadniczej
skala 1:1000
Wies ..Rębowo
GminaWyszczew
Powiat płocki


Lp. 46 dz.67
Biernat Grzegorz
Rębowo 127
PREMIUM PAK 3000

Legenda :
OS - osadnik gnilny PREMIUM 3000I
SR - studzienka rozdzielcza
PAK - drenaż na pakietach rozsączających

STAROSTA PŁOCKI
Ośrodek Dokumentacji Geodezyjno-Kartograficznej przy
Starostwie Powiatowym w Płocku, 09-400 Płock, ul. Biełska 59
Poświadczam się zgodność niniejszej mapy z oryginałem
przyjętym do państwowego zasobu geodezyjnego
i kartograficznego w dniu
i zoewidencjonowanym pod nr 262.144.152
Niniejsza mapa nie może służyć do celów
projektowych.

Dr. 5880/10
29.07.10
Z up. STAROSTY

Starszy Geodeta
Marzena Dorota Chyczewska

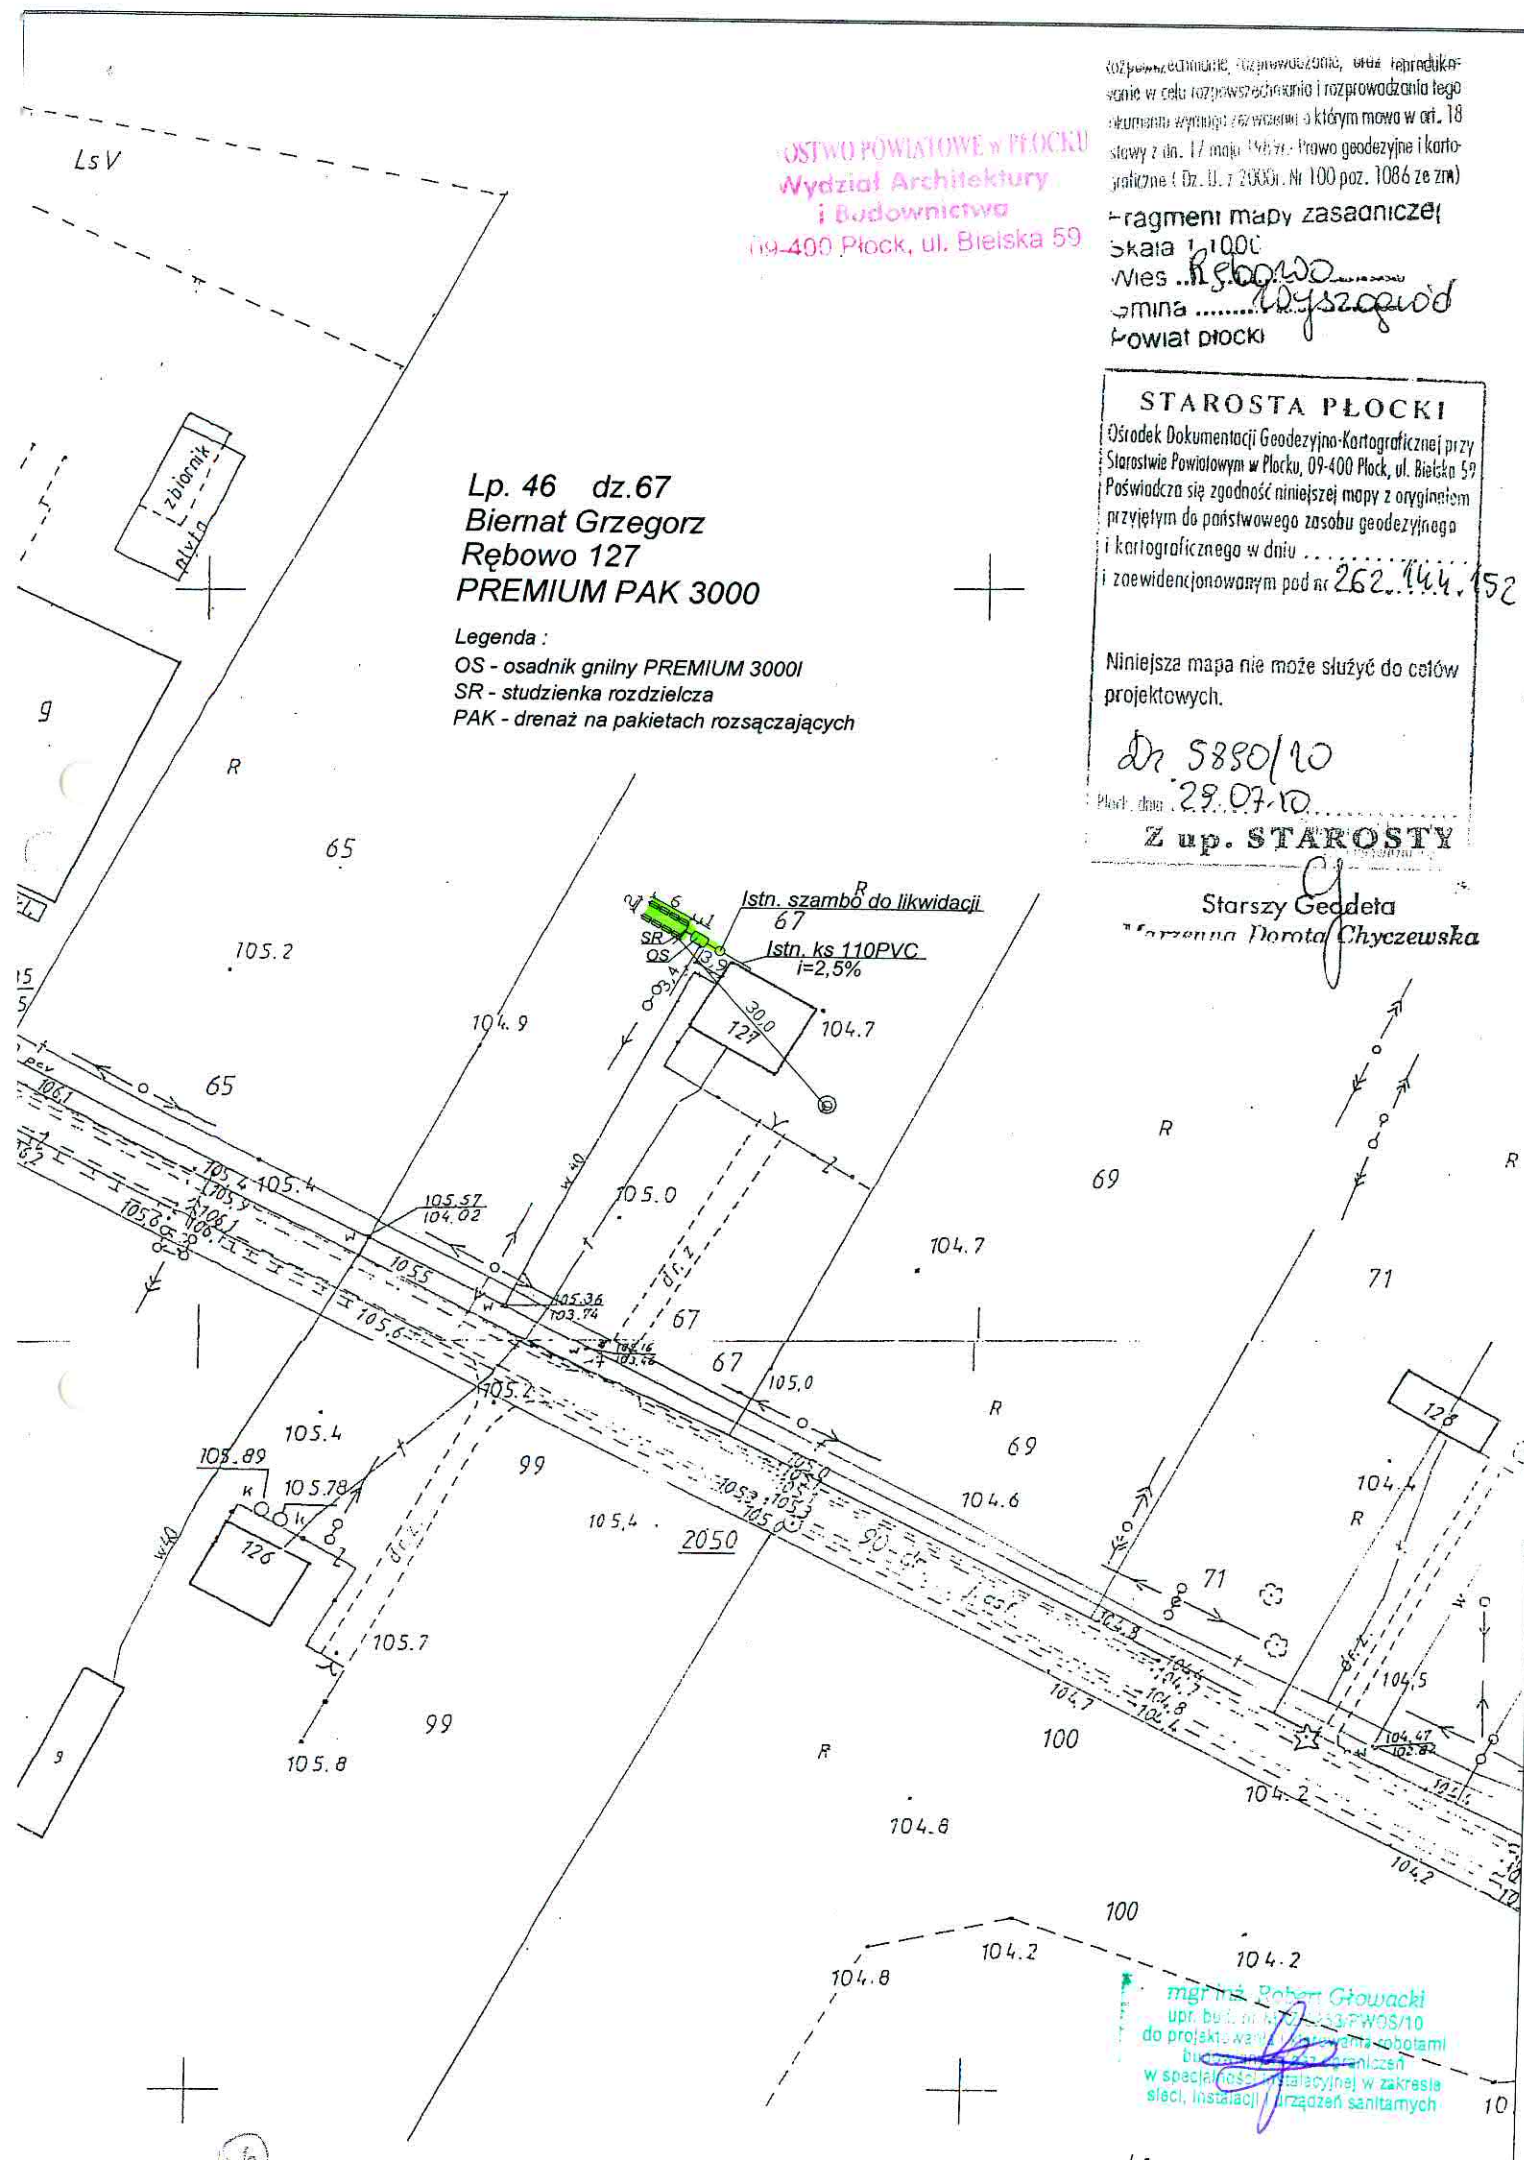

Lp. 46 dz. 67
Biernat Grzegorz
Rębowo 127
PREMIUM PAK 3000
skala 1:500

Legenda :

OS - osadnik gnilny PREMIUM 3000I

SR - studzienka rozdzielcza


PAK - drenaż na pakietach rozsączających

STAROSTWO POWIATOWE w PŁOCKU
Wydział Architektury
i Budownictwo
09-400 Płock, ul. Bielska 59




Wytyczne montażowe:

- dokonać odkrytki istniejącego przykanalika
- istniejące szambo zlikwidować (w gestii właściciela nieruchomości)
- wykonać wykop pod przykanalik od istniejącego wyjścia z budynku
- na podsypce piaskowej gr 10cm ułożyć rurę Ø160PVC ze spadkiem 1,5%
- przy budynku wykonać odgałęzienie (trójnik 160/110) do wywiewki zewnętrznej
- po ścianie zewnętrznej poprowadzić pion went. Ø110PCV i zakończyć wywiewką Ø110
- wywiewkę wyprowadzić min 0,6m ponad najwyższym położonym oknem.
- wykonać wykop pod zbiornik, ze skarpami, dno wypoziomować
- na dnie wykonać podsypkę piaskową grubości ok 10cm
- ustawić zbiornik, wypoziomować i napęniać wodą z jednoczesnym obsypywaniem warstwami i zagęszczaniem;
- wykonać wykop pod pakiety drenażowe, studzienkę rozdzielczą i rurę od zbiornika do studzienki (głębokość wykopu ok 50cm poniżej posadowienia rur drenarskich)
- wykonać podsypkę z drobnego żwiru 8-16mm grubość 30cm;
- ułożyć pakiety drenażowe ze spadkiem 0,5%
- ciągi zakończyć wywiewkami wyprowadzonymi min 0,5m nad teren
- pakiety obsypać żwirem j.w. do wys. posadowienia rury
- nad rurą ułożyć geowłókninę i dokonać zasypki do poziomu terenu
- nadmiar ziemi rozplantować

65

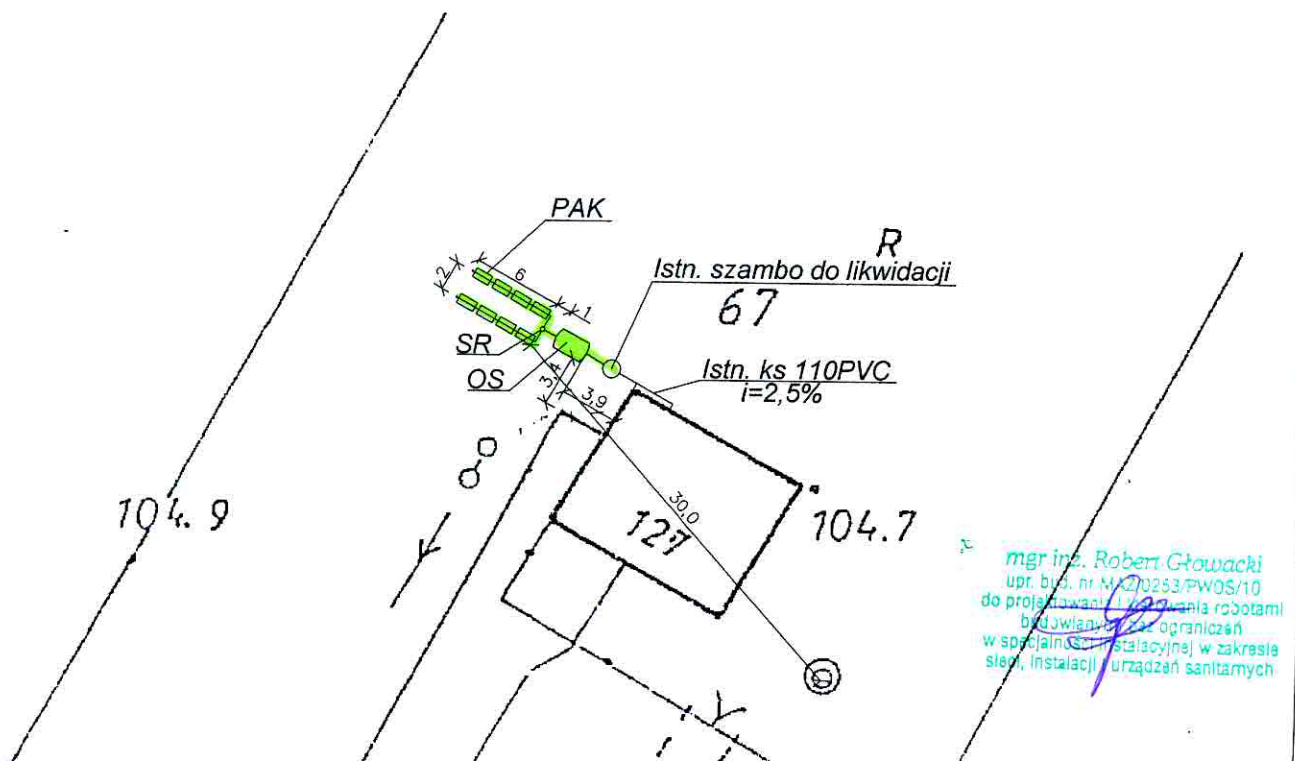

mgr inż. Robert Głowacki
upr. bud. nr M/20253/PWOS/10
do projektowania, kierowania robotami
budowlanymi z ograniczeniem
w specjalności instalacyjnej w zakresie
sieci, instalacji i urządzeń sanitarnych

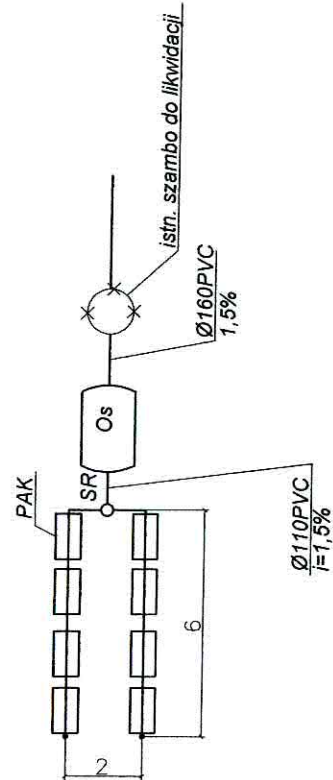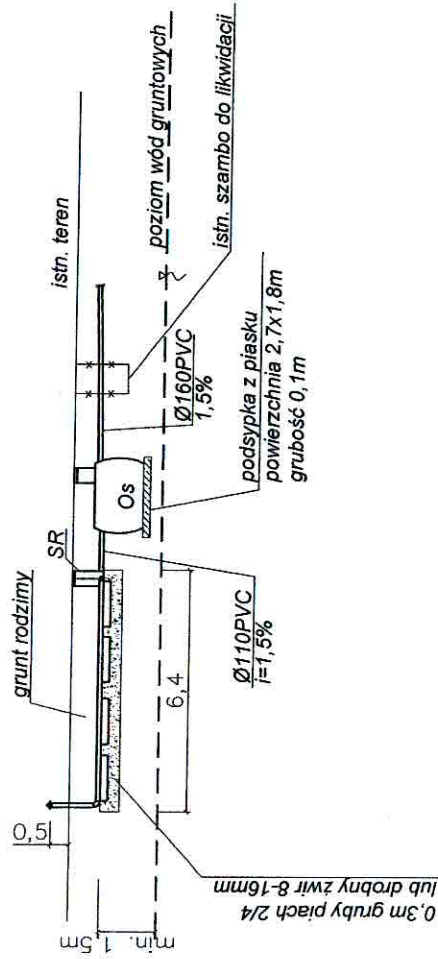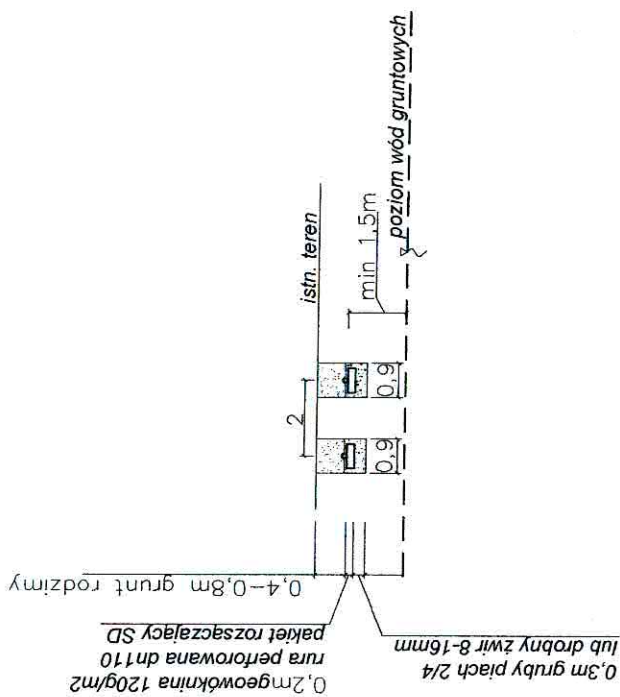

Legenda:
OS - osadnik gnilny Premium 3000 litrów
SR - studzienka rozdzielcza
PAK - drenaż na pakietach rozszczepiających
skala 1:200

Lp. 46 dz.67
Biernat Grzegorz
Rębowo 127
PREMIUM PAK 3000

1-nadstawka RVP 600 Premium 1szt.
2-pokrywa RVP 600 Premium 1szt.

mgr inż. Robert Chmielewski
upr. bud. nr 14422/2013/10
do projektowania
bud. w zakresie
w specjalności: A-2002-8
siec. instalacji i urządzeń

ODGK przy Starostwie Powiatowym w Płocku
Ewidencja Gruntów i Budynków
09-400 Płock
ul. Bielska 59
Nr Kancelaryjny: ODGKII7430/14051/10

Województwo
Powiat
Jednostka ewidencyjna
Obręb

mazowieckie
płocki
141915_5-WYSZOGRÓD - OBSZAR WIEJSKI
0012-RĘBOWO

WYPIS Z REJESTRU GRUNTÓW

JEDNOSTKA REJESTROWA : **G210** KW: **43168**

WŁAŚCICIELE

współwłaściciele :

udział: 1/2 JĘDRYCZKA KRYSTIAN (FELIKS, ELŻBIETA)
zam: RĘBOWO 18
udział: 1/2 JĘDRYCZKA MONIKA (FELIKS, ELŻBIETA)
zam: RĘBOWO 18

GRUNTY

Oznaczenie działki		Bliższe określenie położenia	Określenie konturów - użytków i klas gleboznawczych		POWIERZCHNIA w ha		Numer księgi wieczystej lub oznaczenie innych dokumentów
Arkusz	Nr Działki		opis	oznacz.	użytków i klas	działki	
4	664		sady	S-RIIIa	0.4680	0.4680	KW 43168
Identyfikator działki: 141915_5.0012.664							
4	665		sady	S-RIIIa	0.1313	0.3029	KW 43168
			Uż.rolne zabudowane	B-RIIIa	0.1716		
Identyfikator działki: 141915_5.0012.665							

Razem powierzchnia: **0.7709 ha**, słownie: siedem tysięcy siedemset dziewięć m²

Uwaga do działki: 664, arkusz: 4
AN.825/98z25.2.98

Uwaga do działki: 665, arkusz: 4
AN.825/98z25.2.98


Sporządzono według stanu rejestru z dnia: **2010-10-12**, sporządził(a): KARBOWNIK BOŻENA

Dokument niniejszy jest wypisem z opisowych danych ewidencji gruntów
i budynków i jest przeznaczony do dokonywania wpisu w księdze wieczystej.

Dokument niniejszy nie zawiera
wszystkich informacji określonych
w Rozporządzeniu Ministra Rozwoju
Regionalnego i Budownictwa w sprawie
ewidencji gruntów i budynków
z dn. 29.03. 2001r. (Dz.U.st.38p.454§86 ust.1)



Z up. STAROSTY
Starszy Geodeta
Aleksandra Wańtuchowicz

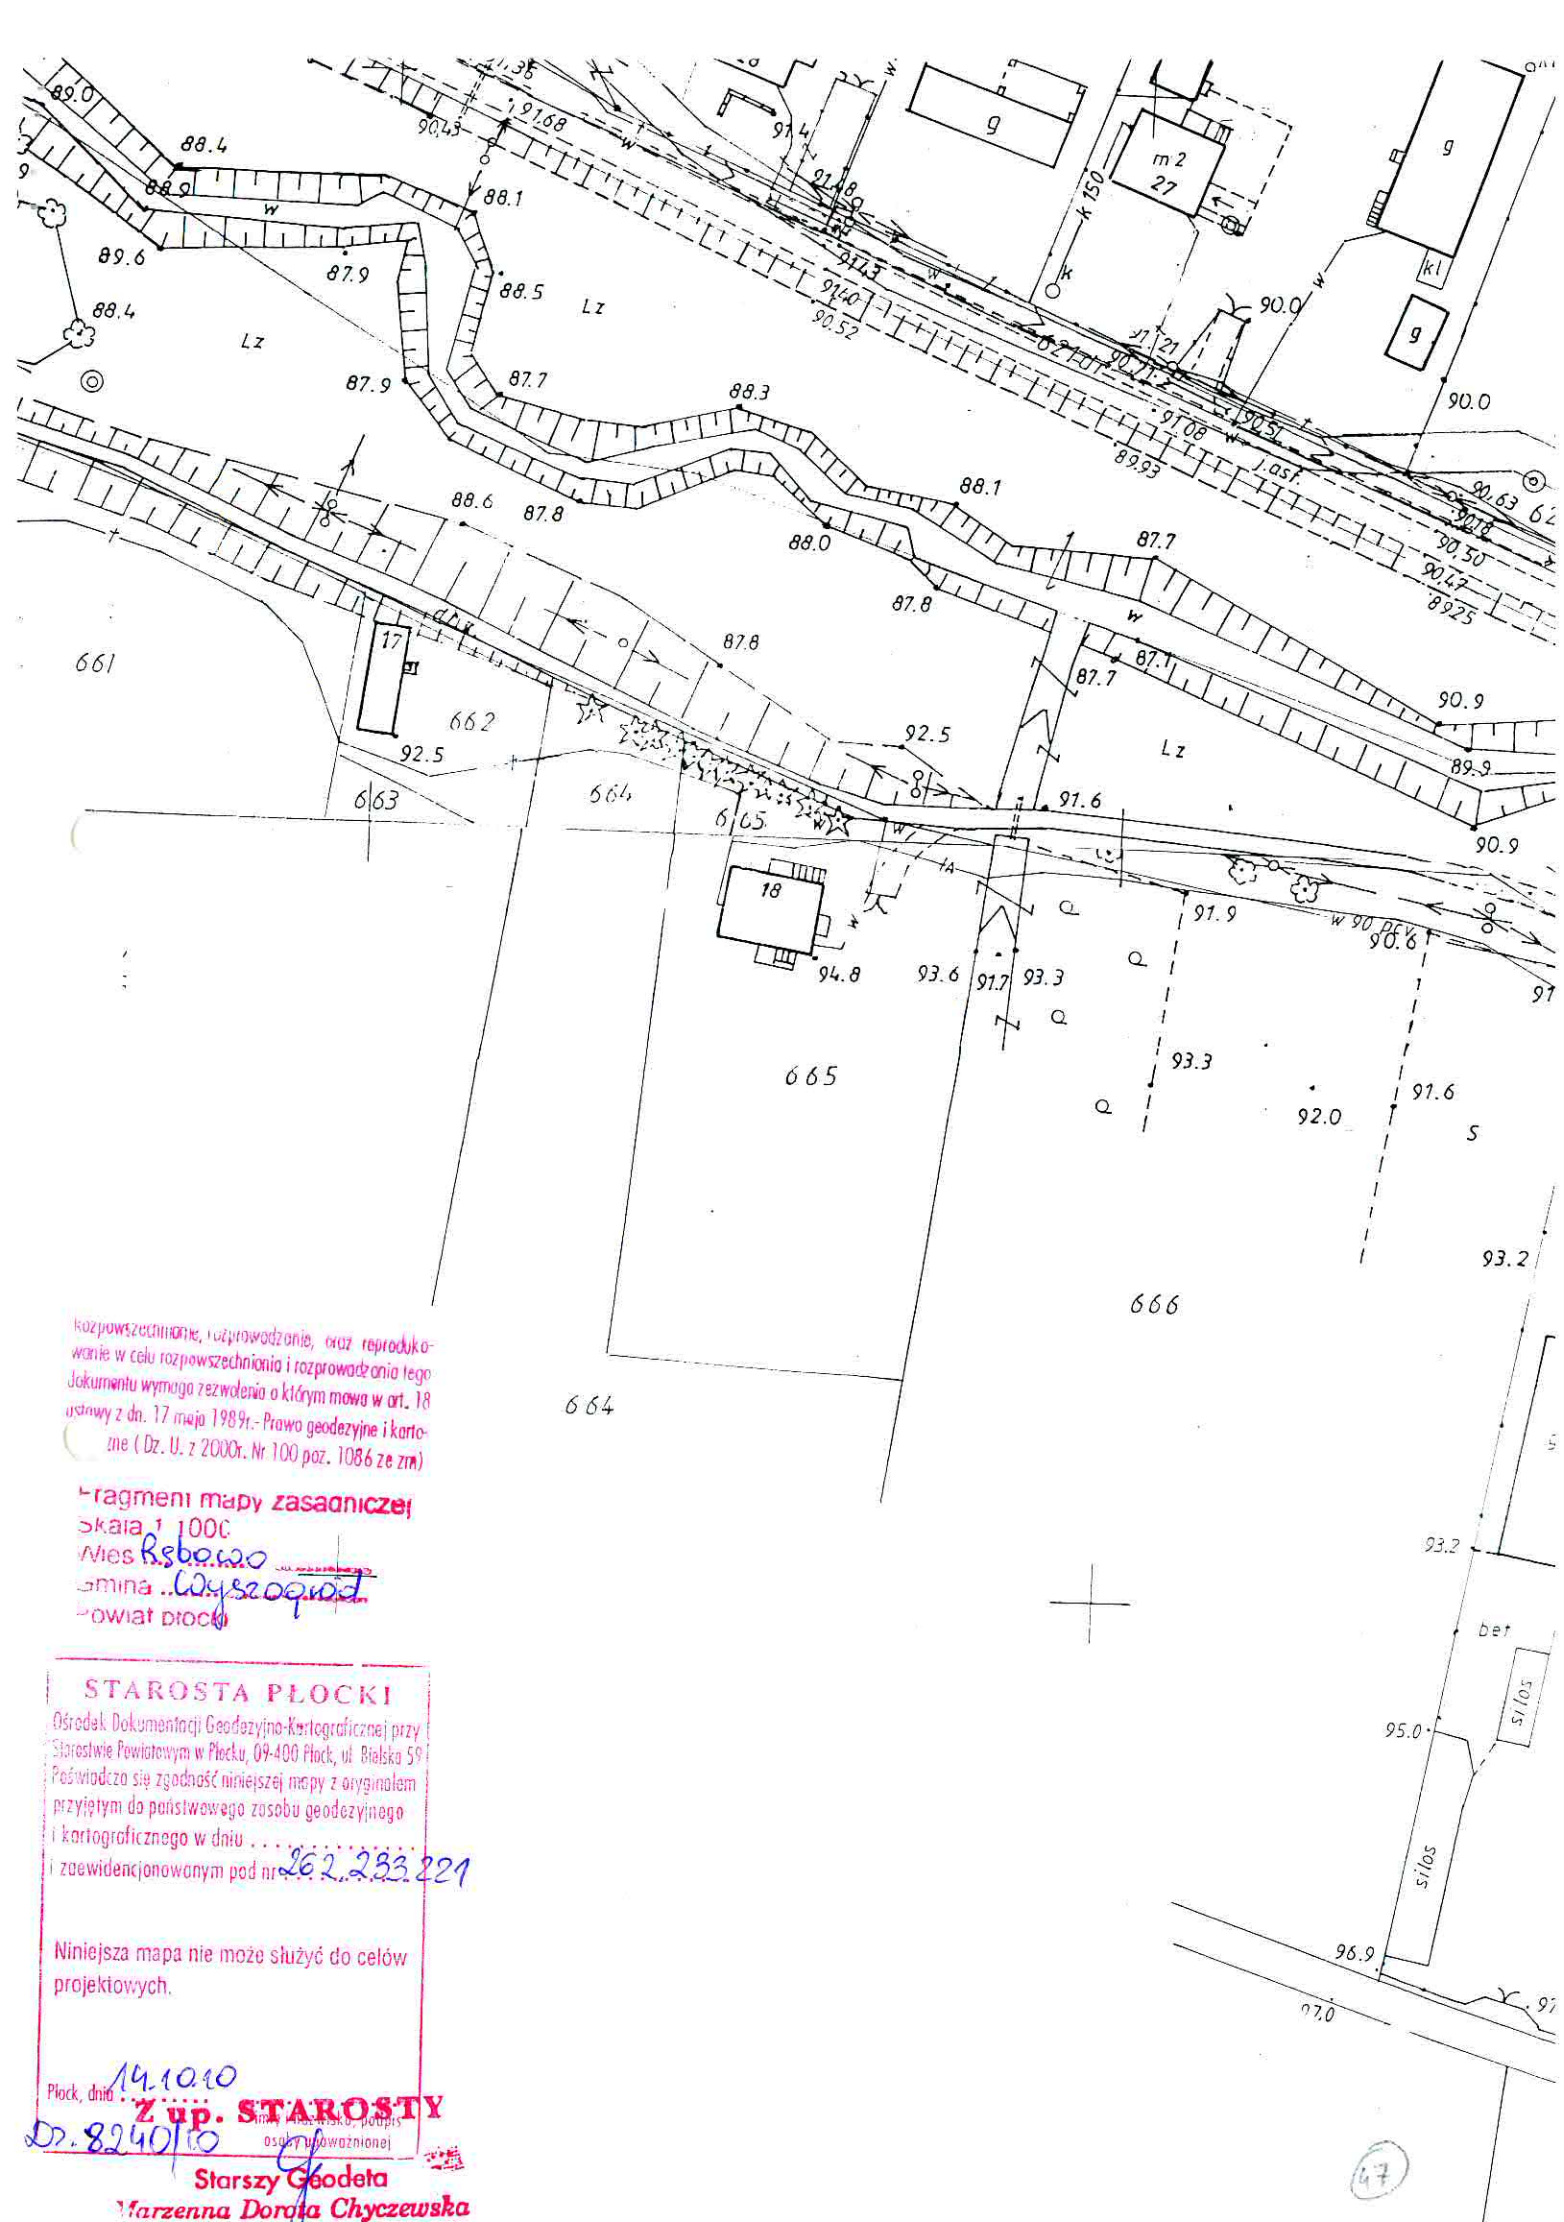

rozpowszechnianie, rozprowadzanie, oraz reprodukowanie w celu rozpowszechniania i rozprowadzania tego dokumentu wymaga zezwolenia o którym mowa w art. 18 ustawy z dn. 17 maja 1989r. - Prawo geodezyjne i kartograficzne (Dz. U. z 2000r. Nr 100 poz. 1086 ze zm)


Fragment mapy zasadniczej
skala 1:1000
Miejscowość **Rebowo**
Gmina **Wyszogrod**
Powiat **Plock**

STAROSTA PŁOCKI

Ośrodek Dokumentacji Geodezyjno-Kartograficznej przy Starostwie Powiatowym w Płocku, 09-400 Płock, ul. Białska 59
Poświadczam zgodność niniejszej mapy z oryginałem przyjętym do państwowego zasobu geodezyjnego i kartograficznego w dniu **26.2.2010** i zaewidencjonowanym pod nr **262.233.221**

Niniejsza mapa nie może służyć do celów projektowych.

Płock, dnia **14.10.10**
Z up. STAROSTY
Starszy Geodeta
Marzenna Dorota Chyczewska

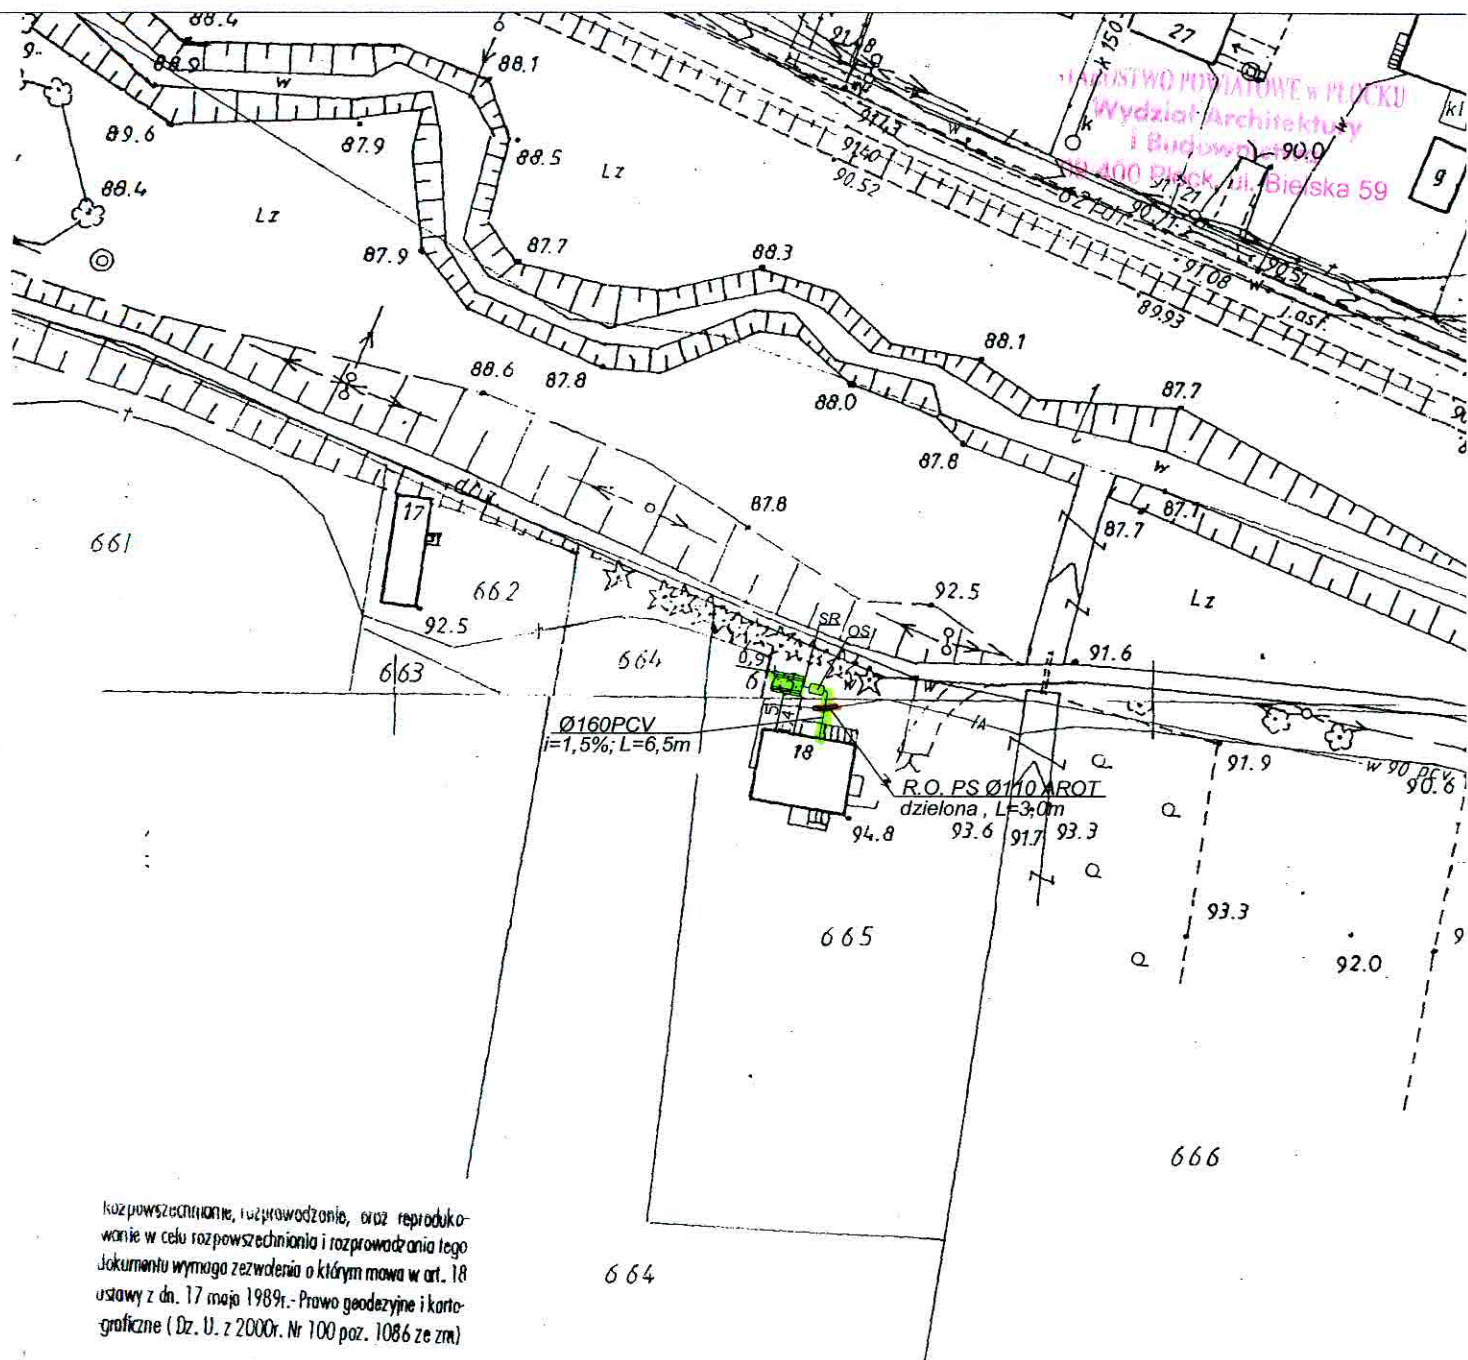

koprowszczanie, rozprowadzenie, oraz reproduko-
wanie w celu rozpowszechniania i rozprowadzania tego
dokumentu wymaga zezwolenia o którym mowa w art. 18
ustawy z dn. 17 maja 1989r. - Prawo geodezyjne i karto-
graficzne (Dz. U. z 2000r. Nr 100 poz. 1086 ze zm)

- fragment mapy zasadniczej
skala 1:1000
Miejscowość Rębowo
Gmina Górzno
Powiat Płocki

STAROSTA PŁOCKI

Ośrodek Dokumentacji Geodezyjno-Kartograficznej przy
Starostwie Powiatowym w Płocku, 09-400 Płock, ul. Białka 59
Poświadczam zgodność niniejszej mapy z oryginałem
przyjętym do państwowego zasobu geodezyjnego
i kartograficznego w dniu 26.2.2010
i zaewidencjonowanym pod nr 262.233.221

Niniejsza mapa nie może służyć do celów
projektowych.

Płock, dnia 19.10.10

Dr. 8240/10
Starosta Płocki
Starzenna Dorota Chyczewska
osoba upoważniona

PREMIUM PAK 2000

Legenda :

OS - osadnik gnilny PREMIUM 2000I
SR - studzienka rozdzielcza
PAK - drenaż na pakietach rozszczepiających

Lp. 47 dz. 665
Jędryczka Krystian i Monika
Rębowo 18

mgr inż. Robert Głowacki
upr. bud. nr 102/0253/PWOS/10
do projektowania i kierowania robotami
budowlanymi oraz ograniczeń
w specjalności instalacyjnej w zakresie
sieci, instalacji i urządzeń sanitarnych

87.8

STAROSTWO POWIATOWE w PŁOCKU
Wydział Architektury
i Budownictwa
09-400 Płock, ul. Biełska 59

87.8

92.5

92.5

662

664

663

PREMIUM PAK 2000
Lp. 47 dz. 665
Jędryczka Krystian i Monika
Rębowo 18

Legenda :

OS - osadnik gnilny PREMIUM 2000

SR - studzienka rozdzielcza

PAK - drenaż na pakietach rozsączających
skala 1:500

Ø160PCV
i=1,5%; L=6,5m

PAK

R.O. PS Ø110 AROT
dzielona, L=3,0m

94.8

93.6

Wytyczne montażowe:

- dokonać odkrywki istniejącego przykanalika
- wykonać wykop pod przykanalik od istniejącego wyjścia z budynku
- w miejscu kolizji z istn. kablem telekomun. wykopy prowadzić ręcznie
- istniejący kabel zabezpieczyć rurą dzieloną PS110 Arot dł 3m
- na podsypce piaskowej gr 10cm ułożyć rurę Ø160PVC ze spadkiem 1,5%
- przy budynku wykonać odgałęzienie do (trójnik 160/110) do wywiewki zewnętrznej
- po ścianie zewnętrznej poprowadzić pion went. Ø110PCV zakończyć wywiewką Ø110
- wywiewkę wyprowadzić min 0,6m ponad najwyższym położonym oknem.
- wykonać wykop pod zbiornik ze skarpami, dno wypoziomować
- na dnie wykonać podsypkę piaskową grubości ok 10cm
- ustawić zbiornik, wypoziomować i napełniać wodą z jednoczesnym obsypywaniem warstwami i zagęszczaniem;
- wykonać wykop pod pakiety drenażowe, studzienkę rozdzielczą i rurę od zbiornika do studzienki (głębokość wykopu ok 50cm poniżej posadowienia rur drenażowych)
- wykonać podsypkę z drobnego żwiru 8-16mm grubość 30cm;
- ułożyć pakiety drenażowe ze spadkiem 0,5%
- ciągi zakończyć wywiewkami wyprowadzonymi min 0,5m nad teren
- pakiety obsypać żwirem j.w. do wys. posadowienia rury
- nad rurą ułożyć geowłókninę i dokonać zasyпки do poziomu terenu
- nadmiar ziemi rozplantować

665

664

z prowadzenie, oraz reproduk-
echnionia i rozprowadzania tego
waleria o którym mowa w art. 18
989r.- Prawo geodezyjne i karto-
100r. Nr 100 poz. 1086 ze zm)

mapy zasadniczej

PC

Wz.0
J. Sz. O. G. 10.02.2012

mgr inż. Robert Głowacki
upr. bud. nr 1100223 PWOS/10
do projektu w: - prowadzenia robót
budowlanych i ograniczeń
w specjalności: instalacyjnej w zakresie
sieci, instalacji urządzeń sanitarnych



Płock, 25 listopad 2010r.

Bogdan Tyburski
ul.Kochanowskiego 3 m 17
09-402 Płock

Numer pisma: STTCREZRS/ML/ 863/10

Temat : warunki techniczne na zabezpieczenie istniejącej sieci telefonicznej

Szanowny Panie!


w odpowiedzi na pismo dotyczące podania warunków technicznych na zabezpieczenie istniejącej sieci telefonicznej w związku z projektowanymi przykanalikami kanalizacji sanitarnej do przydomowych oczyszczalni ścieków w,

- ✓ miejscowość Ciućkowo 32 gm.Wyszogród działka nr 251 Dolna Ewa
- ✓ miejscowość Ciućkowo 43 gm.Wyszogród działka nr 80 Ambroziak Andrzej
- ✓ miejscowość Rebowo 18 gm.Wyszogród działka nr 665 Jędryczka Krystian

przedstawiam następujące rozwiązania techniczne:

1. Istniejące kable telefoniczne w miejscach skrzyżowań z projektowaną kanalizacją sanitarną, należy na etapie wykonywania prac ziemnych zabezpieczyć przed uszkodzeniem rurami ochronnymi grubościennymi dwudzielnymi typu AROTA PS-110mm (długość rur min.-2,0m).
2. Projektowane urządzenia przydomowej oczyszczalni, zlokalizować min. 0,8-1,0m od istniejącej sieci telefonicznej.
3. Przed przystąpieniem do prac ziemnych, należy wykonać wykopy kontrolne w celu lokalizacji istniejącej sieci telefonicznej
4. W miejscach zbliżeń i skrzyżowań z istniejącą siecią telefoniczną prace ziemne wykonywać ręcznie i pod nadzorem pracownika TPS.A Płock po uprzednim pisemnym powiadomieniu o przystąpieniu do prac z 14 dniowym wyprzedzeniem.
5. W przypadku uszkodzenia sieci telefonicznej koszt naprawy ponosi wykonawca robót budowlanych.
6. W przypadku konieczności wykonania dodatkowych zabezpieczeń lub przebudowy sieci telefonicznej sposób rozwiązania technicznego zostanie przedstawiony przez pracownika TPS.A. Płock na etapie wykonywania prac ziemnych.
7. Koszt zabezpieczeń sieci telefonicznej ponosi inwestor.
8. Po zakończeniu prac budowlanych spisać z TPS.A. protokół odbioru zabezpieczenia sieci telefonicznej.

Z poważaniem

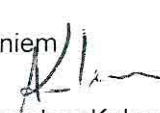
Bogusław Kulesza

Z upoważnienia Dyrektora Regionu
Operacyjnego Utrzymania Sieci i Usług
w Warszawie

Za zgodność z oryginałem

mgr inż. Bogdan Tyburski
upr bud. nr 1/98
do projektowania bez ograniczeń
w specjalności instalacyjnej w zakresie
sieci, instalacji i urządzeń sanitarnych

Załączniki: 1. mapy
Otrzymują: 1. Adresat
2.a/a

PREMIUM PAK 2000

Lp. 47 dz. 665

Jędrzych Krystian


Rębowo 18

STAROSTWO POWIATOWE w PŁOCKU

Wydział Architektury


i Budownictwa

09-400 Płock, ul. Bielska 59

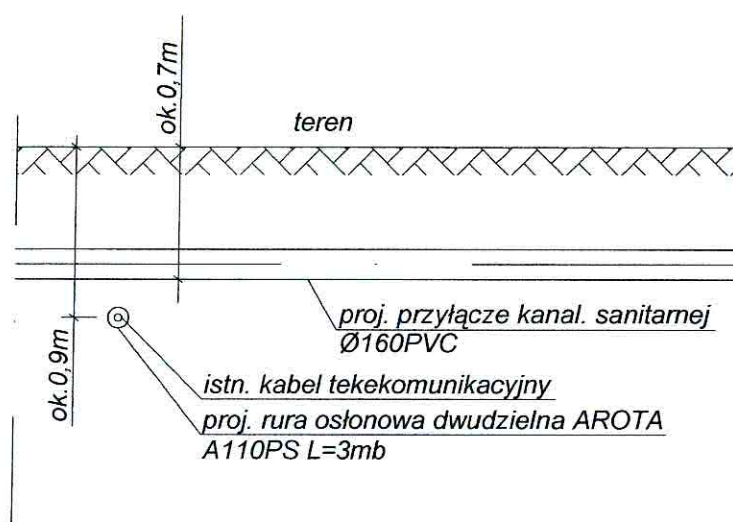

Schemat kolizji
proj. przyłącza kanalizacyjnego
z istniejącym kablem telekomunikacyjnym

mgr inż. Robert Głowacki
upr. bud. nr M-253/PW05/10
do projektu wasz i wykonania robótami
budowlanymi bez ograniczeń
w szczególności instalacyjnej w zakresie
sieci, instalacji i urządzeń sanitarnych

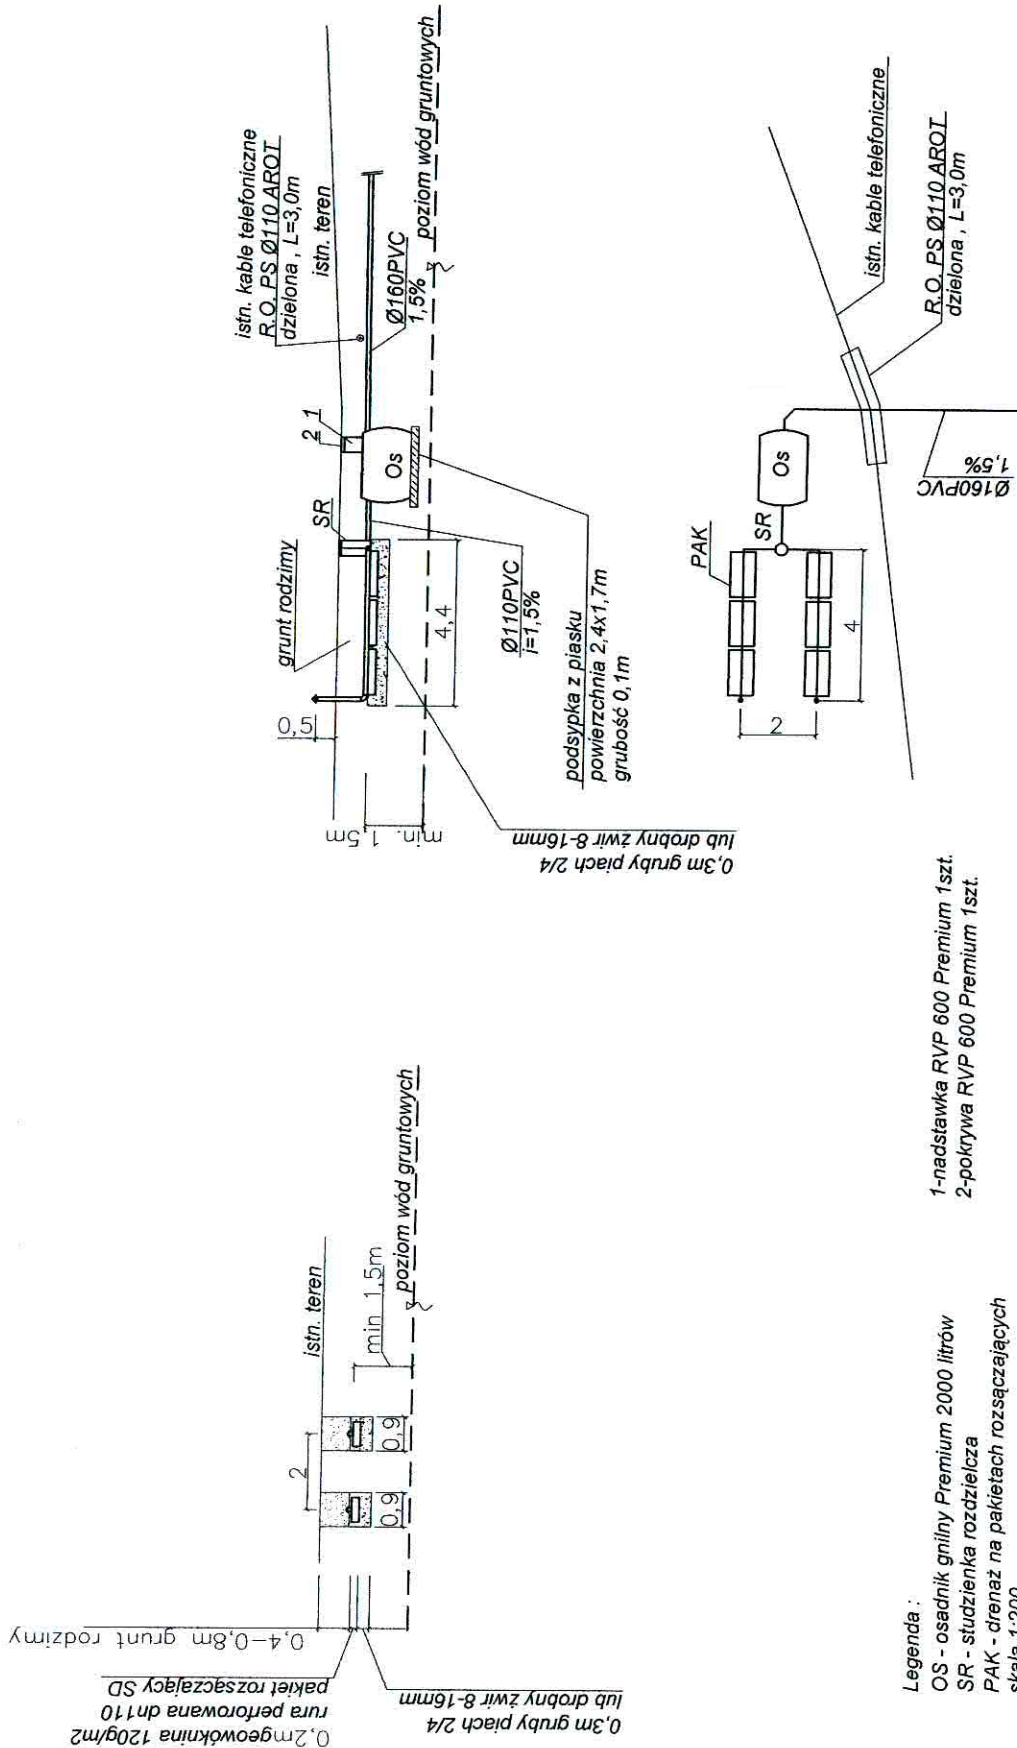

1-nadstawka RVP 600 Premium 1szt.
2-pokrywa RVP 600 Premium 1szt.

Legenda :
OS - osadnik gnilny Premium 2000 litrów
SR - studzienka rozdzielcza
PAK - drenaż na pakietach rozszczepiających
skala 1:200

Lp. 47 dz. 665
Jędrzycka Krystian i Monika
Rębów 18

mgr inż. Robert Chojacki
upr. bud. w specjalności: projektowanie i budownictwo w specjalności: instalacje sanitarne i elektryczne

ODGK przy Starostwie Powiatowym w Płocku
Ewidencja Gruntów i Budynków
09-400 Płock
ul. Bielska 59
Nr Kancelaryjny: ODGKII7430/7453/10

Województwo
Powiat
Jednostka ewidencyjna
Obręb

mazowieckie
płocki
141915_5-WYSZOGRÓD - OBSZAR WIEJSKI
0012-RĘBOWO

WYPIS Z REJESTRU GRUNTÓW

JEDNOSTKA REJESTROWA : **G69** KW: **14266**

WŁAŚCICIELE

właściciel :

udział: 1/1 GÓRECKA JADWIGA (WINCENTY, BARBARA)
zam: RĘBOWO 51
oraz mąż GÓRECKI HENRYK (ROMAN, JADWIGA)
zam: RĘBOWO 51

GRUNTY

Oznaczenie działki		Bliższe określenie położenia	Określenie konturów - użytków i klas gleboznawczych		POWIERZCHNIA w ha		Numer księgi wieczystej lub oznaczenie innych dokumentów
Arkusze	Nr Działki		opis	oznacz.	użytków i klas	działki	
3	439		grunty orne	R1IIa	0.4634	1.2649	KW 14266
			Uż.rolne zabudowane	B-R1IIa	0.7643		
			rowy	W	0.0372		

Identyfikator działki: 141915_5.0012.439

Razem powierzchnia: **1.2649 ha**, słownie: dwanaście tysięcy sześćset czterdzieści dziewięć m²
cała jednostka: **16.5033 ha**, słownie: sto sześćdziesiąt pięć tysięcy trzydzieści trzy m²

Uwaga do działki: 439, arkusz: 3
AKT NOT.5227/88 z 2.12.88.

Sporządzono według stanu rejestru z dnia: **2010-07-07**, sporządził(a): **KARBOWNIK BOŻENA**


Dokument niniejszy jest wypisem z opisowych danych ewidencji gruntów i budynków i jest przeznaczony do dokonywania wpisu w księdze wieczystej.



Dokument niniejszy nie zawiera
wszystkich informacji określonych
w Rozporządzeniu Ministra Rozwoju
Regionalnego i Budownictwa w sprawie
ewidencji gruntów i budynków

Z up. STAROSTY

Starszy Geodeta
Aleksandra Wańtuchowicz

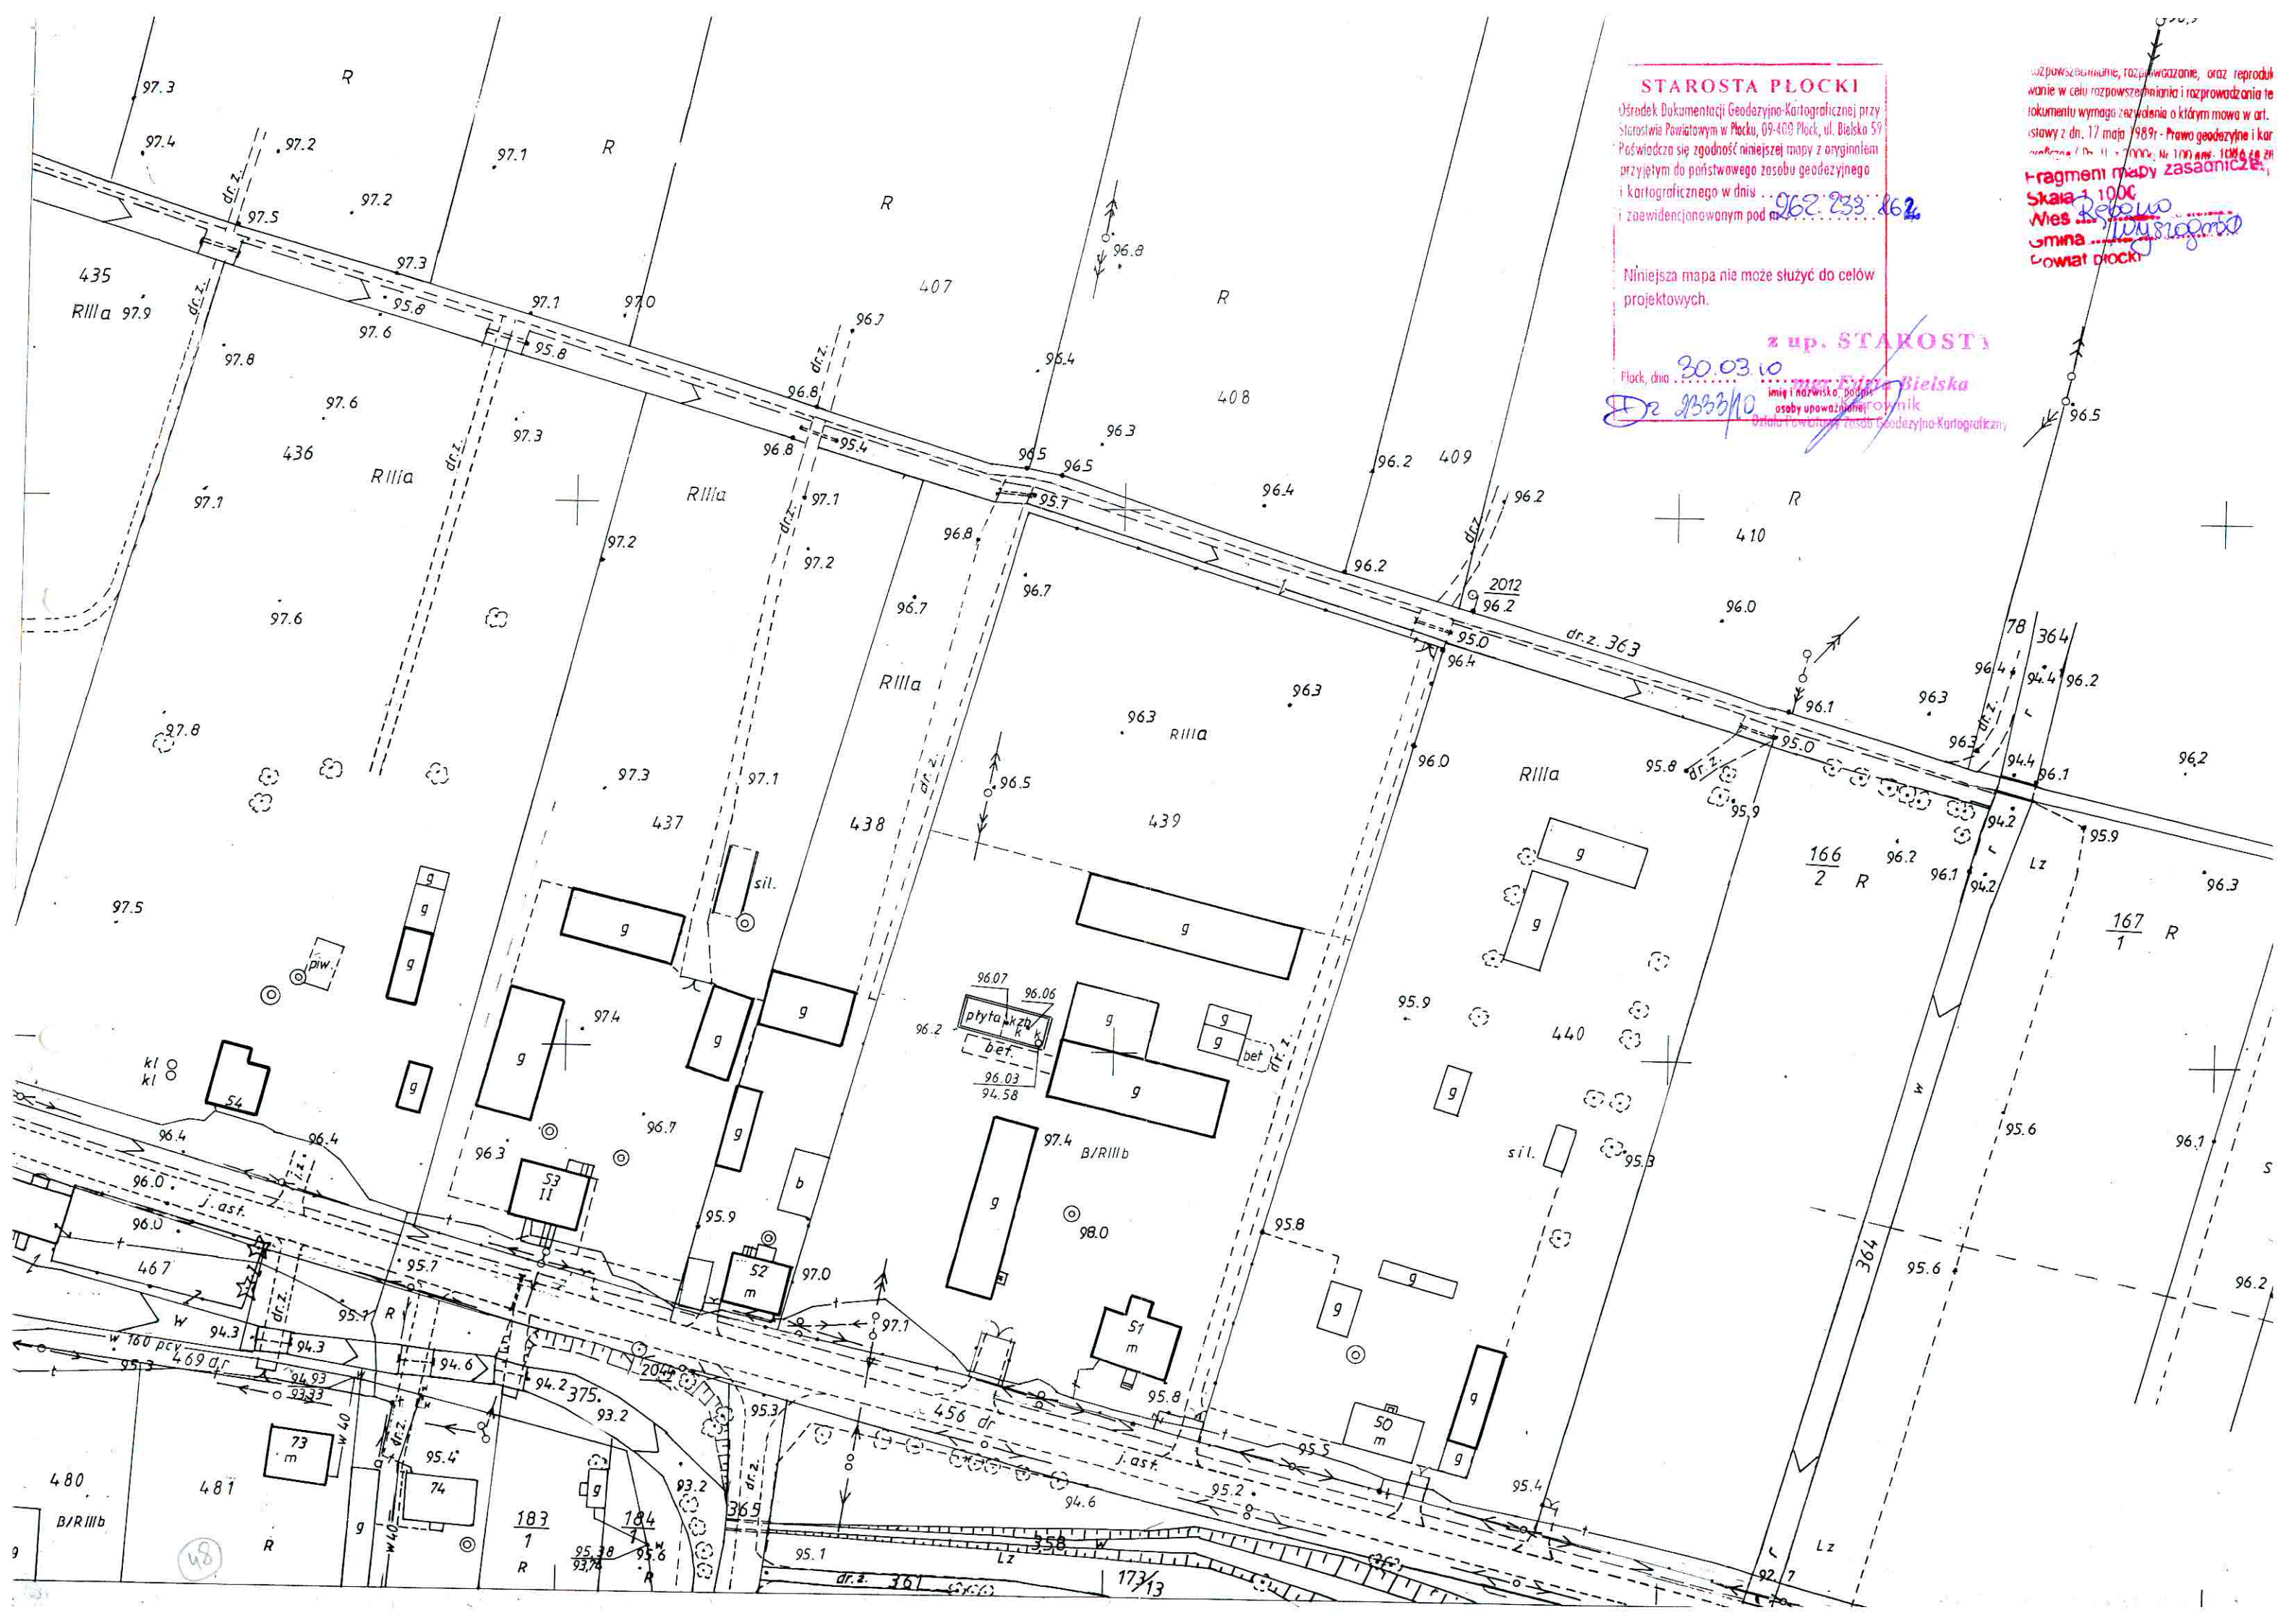

STAROSTA PŁOCKI


Urząd Dokumentacji Geodezyjno-Kartograficznej przy
Starostwie Powiatowym w Płocku, 09-408 Płock, ul. Bielska 59
Poświadczam zgodność niniejszej mapy z oryginałem
przyjętym do państwowego zasobu geodezyjnego
i kartograficznego w dniu 30.03.10
i zaewidencjonowanym pod nr 262 233 262

Niniejsza mapa nie może służyć do celów
projektowych.

z up. STAROSTY

Płock, dnia 30.03.10
[Signature] Bielska
[Signature] [Signature]
osoby upoważnionej
Bielska
[Signature] [Signature]
osoby upoważnionej

rozpowszechnianie, rozprowadzanie, oraz reprodukcję
dokumentu wymaga zezwolenia o którym mowa w art.
ustawy z dn. 17 maja 1989r - Prawo geodezyjne i kar
[Signature]
Fragmenty mapy zasadniczej
Skala 1:1000
Miejscowość Płock
Gmina Płock
Powiat Płocki

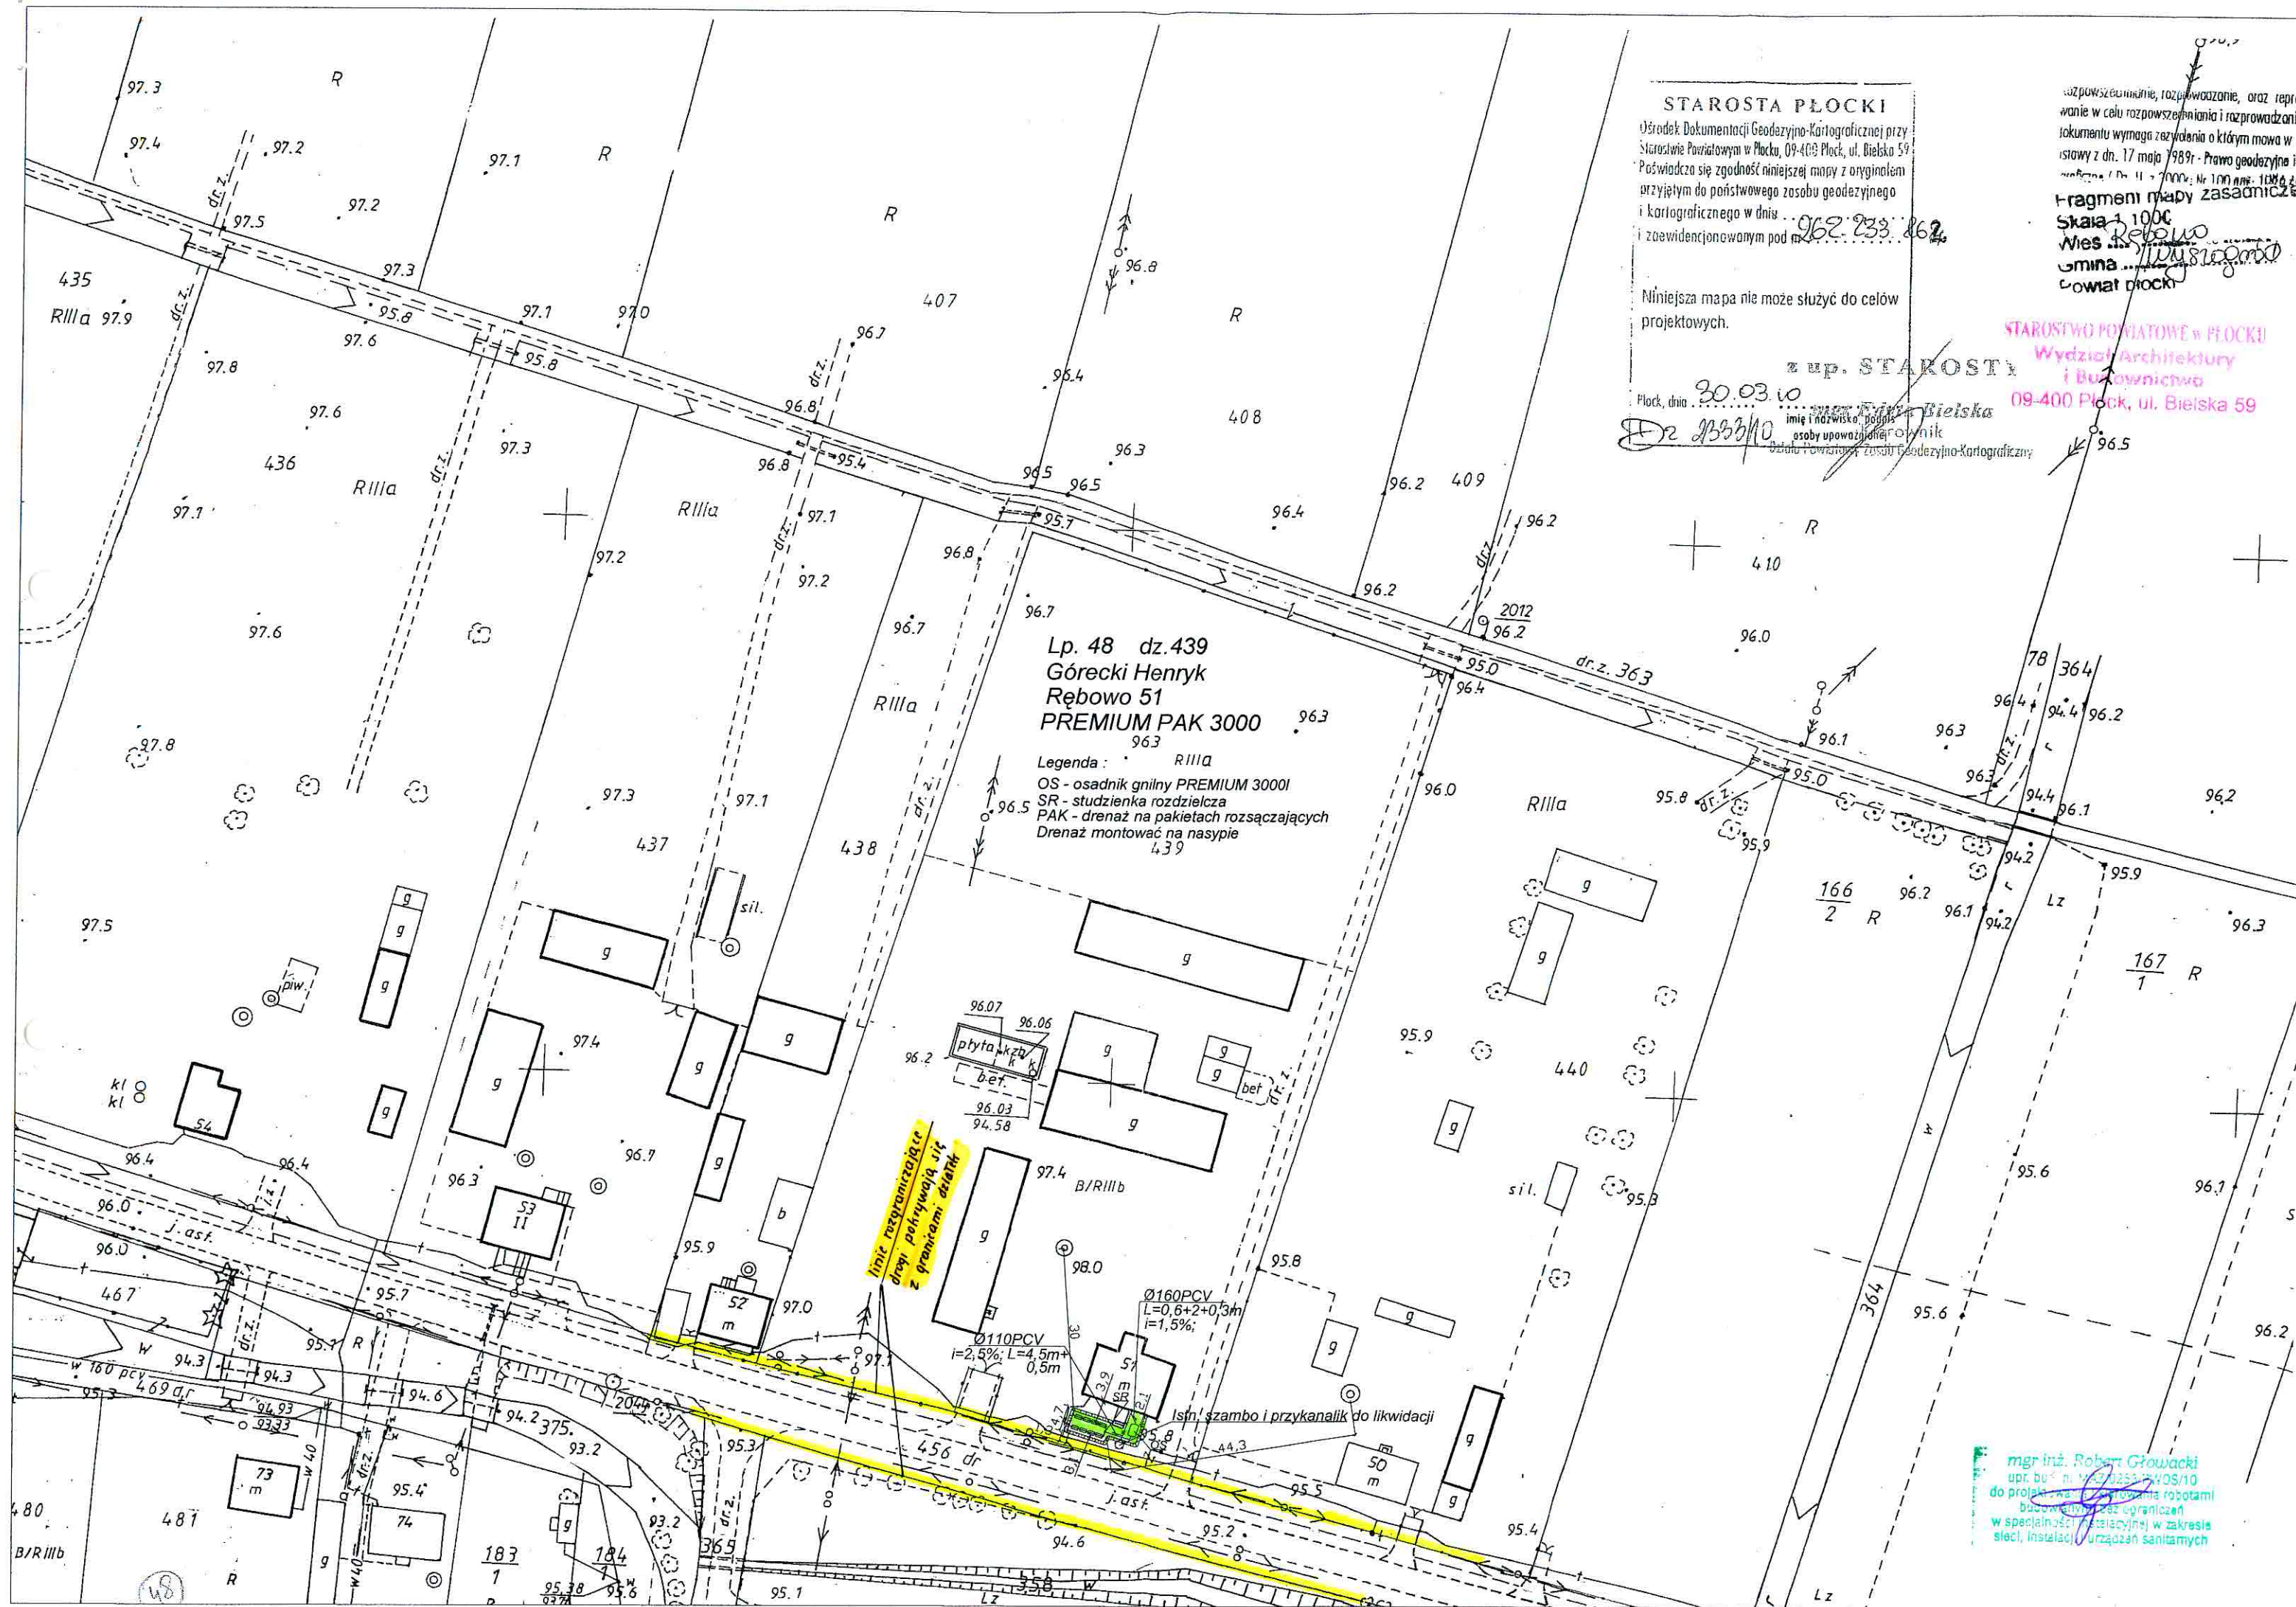

STAROSTA PŁOCKI

Środek Dokumentacji Geodezyjno-Kartograficznej przy
Starostwie Powiatowym w Płocku, 09-400 Płock, ul. Bielska 59
Poświadczam zgodność niniejszej mapy z oryginałem
przyjętym do państwowego zasobu geodezyjnego
i kartograficznego w dniu 20.03.10
i zaewidencjonowanym pod nr 2353/10

Niniejsza mapa nie może służyć do celów
projektowych.

z up. STAROSTY

Płock, dnia 20.03.10
mgr inż. *Elżbieta Bielska*
imię i nazwisko, podpis
osoby upoważnionej
do Powszechnego Zasobu Geodezyjno-Kartograficznego

rozpoznanie, rozprawianie, oraz reperi-
wanie w celu rozpowszechniania i rozprowadzania
dokumentu wymaga zezwolenia o którym mowa w
ustawie z dn. 17 maja 1989r. - Prawo geodezyjne i
kartograficzne Nr 100 z 1989r.
Fragment mapy zasadniczej
Skala 1:1000
Miejscowość: Rębowo
Gmina: Płock
Powiat: Płock

STAROSTWO POWIATOWE W PŁOCKU
Wydział Architektury
i Budownictwa
09-400 Płock, ul. Bielska 59

Lp. 48 dz.439
Górecki Henryk
Rębowo 51
PREMIUM PAK 3000

Legenda :
OS - osadnik gnilny PREMIUM 3000I
SR - studzienka rozdzielcza
PAK - drenaż na pakietach rozsączających
Drenaż montować na nasypie

linia rozgraniczająca
drogi pokrywająca się
z granicami działek

mgr inż. Robert Głowacki
upr. bud. nr 142/2003/2005/10
do projektowania i prowadzenia robót
budowlanych z wyjątkiem
w specjalności instalacyjnej w zakresie
sieci, instalacji i urządzeń sanitarnych

963

R/IIIa

Lp. 48 dz.439
Górecki Henryk
Rębowo 51
PREMIUM PAK 3000
skala 1:500

Legenda :

OS - osadnik gnilny PREMIUM 3000I

SR - studzienka rozdzielcza

PAK - drenaż na pakietach rozsączających
Drenaż montować na nasypie

Wytyczne montażowe:

- wypłycić istniejącą kanalizację w piwnicy budynku,
- w przypadku, gdy przykanalik zostanie wyprowadzony na teren, można zrezygnować z pompowni
- wówczas zbiornik i pakiety drenażowe montować w nasypie nad terenem
- wykonać wykop pod zbiornik, ze skarpami, dno wypoziomować
- na dnie wykonać podsypkę piaskową grubości ok 10cm
- ustawić zbiornik, wypoziomować i napełniać wodą z jednoczesnym obsypywaniem warstwami i zagęszczaniem; do zasyпки używać suchego betonu
- wykonać wykop pod pakiety drenażowe i studzienkę rozdzielczą, rurę doprowadzającą wykop wyniwełować (wybrać wierzchnią warstwę humusu- głębokość wykopu ok 50cm poniżej posadowienia rur drenarskich)
- wykonać podsypkę z drobnego żwiru 8-16mm grubość 30cm;
- ułożyć pakiety drenażowe ze spadkiem 0,5% na poziomie terenu
- ciągi zakończyć wywiewkami wyprowadzonymi min 0,5m nad teren
- pakiety obsypać żwirem j.w. do wys. posadowienia rury
- nad rurą ułożyć geowłókninę i wykonać nasyp nad rurą żwirem, a następnie gruntem rodzimym do wysokości ok 60cm nad rurą

96.07

96.06
płyta kzb
k
bet.

96.03
94.58

97.4
B/R/IIIb

98.0

Ø160PCV
L=0,6+2+0,3m
i=1,5%;

Ø110PCV
i=2,5%; L=4,5m+
0,5m

PAK

Wywiewka dla
obu ciągów

Istr. szambo i przykanalik do likwidacji

44,3



95.5

95.9

95.8

mgr inż. Robert Głowacki
upr. bud. nr MAZ.0253.FW.03/10
do projektowania i nadzoru robót
budowlanych oraz ograniczeń
w specjalistycznej instalacyjnej w zakresie
sieci, instalacji i urządzeń sanitarnych

Lp. 48 dz.439
Górecki Henryk
Rębowo 51
PREMIUM PAK 3000
skala 1:500

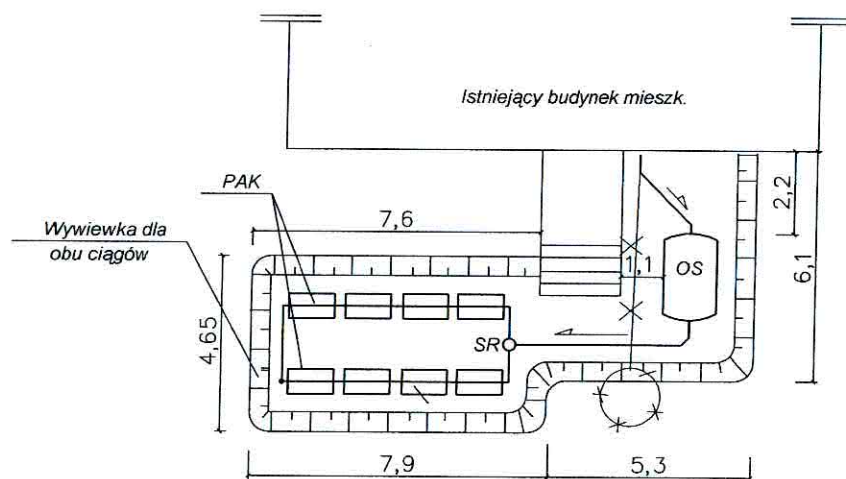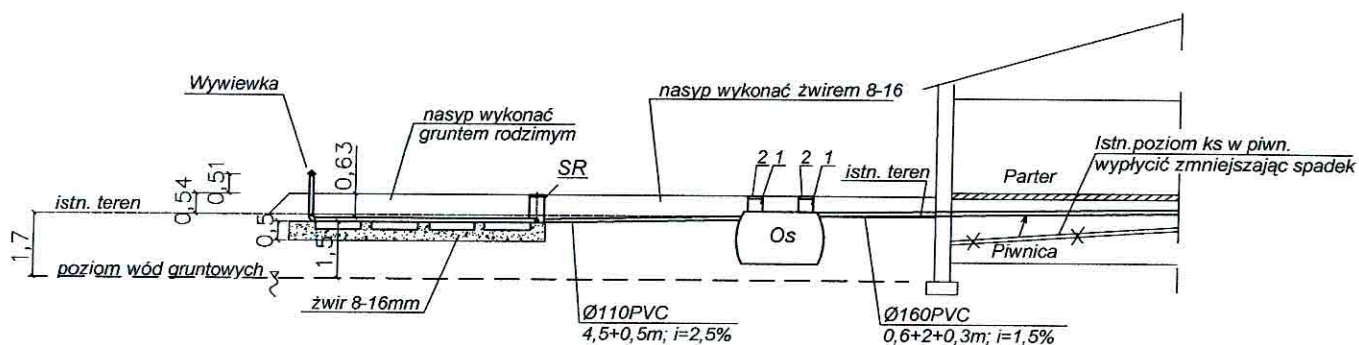

skala 1:200

Legenda :

OS - osadnik gnilny Premium 3000 litrów

SR - studzienka rozdzielcza

PAK - drenaż na pakietach rozsączających

1-nadstawka RVP 600 Premium 2szt.

2-pokrywa RVP 600 Premium 2szt.

mgr inż. Robert Głowacki
upr. bud. nr 00020253/PWOS/10
do projektowania i nadzoru nad robotami
budowlanymi oraz ograniczeń
w specjalności instalacyjnej w zakresie
sieci, instalacji urządzeń sanitarnych

ODGK przy Starostwie Powiatowym w Płocku

Ewidencja Gruntów i Budynków

09-400 Płock

ul. Bielska 59

Nr Kancelaryjny: ODGKII7430/9556/10

Województwo

Powiat

Jednostka ewidencyjna

Obręb

mazowieckie

płocki

141915_5-WYSZOGRÓD - OBSZAR WIEJSKI

0012-RĘBOWO

WYPIS Z REJESTRU GRUNTÓW

JEDNOSTKA REJESTROWA : **G61** KW: **52776**

właściciel :

WŁAŚCICIELE

udział: 1/1 POPŁAWSKI DARIUSZ (JÓZEF, BARBARA)

zam: RĘBOWO 121

oraz żona POPŁAWSKA MARIA MIROŚŁAWA (WINCENTY, MARIANNA)

zam: RĘBOWO 121

GRUNTY

Oznaczenie działki		Bliższe określenie położenia	Określenie konturów - użytków i klas gleboznawczych		POWIERZCHNIA w ha		Numer księgi wieczystej lub oznaczenie innych dokumentów
Arkusz	Nr Działki		opis	oznac.	użytków i klas	działki	
1	36		grunty orne	RIVb	0.3034	1.3020	KW 52776
			grunty orne	RV	0.3289		
			grunty orne	RVI	0.1662		
			sady	S-RVI	0.2277		
			Uż.rolne zabudowane	B-RVI	0.2605		
			rowy	W	0.0153		
Identyfikator działki: 141915_5.0012.36							
Razem powierzchnia: 1.3020 ha, słownie: trzynaście tysięcy dwadzieścia m/2							

Identyfikator działki: 141915_5.0012.36

Razem powierzchnia: **1.3020 ha**, słownie: trzysta tysięcy dwadzieścia m²

cała jednostka: **16.5337 ha**, słownie: sto sześćdziesiąt pięć tysięcy trzysta trzydzieści siedem m²

Uwaga do działki: 36, arkusz: 1

AKT NOT.2654/02 z 13.05.2002r.

Sporządzono według stanu rejestru z dnia: **2010-07-22**, sporządził(a): KARBOWNIK BOŻENA


Dokument niniejszy jest wypisem z opisowych danych ewidencji gruntów i budynków i jest przeznaczony do dokonywania wpisu w księdze wieczystej. dn. 29.03.2001r. (Dz.Ust.38p.454§86 ust.1)

Dokument niniejszy nie zawiera wszystkich informacji określonych w Rozporządzeniu Ministra Rozwoju Regionalnego i Budownictwa w sprawie ewidencji gruntów i budynków



Z up. STAROSTY

Starszy Geodeta
Zdzisława Sarnecka

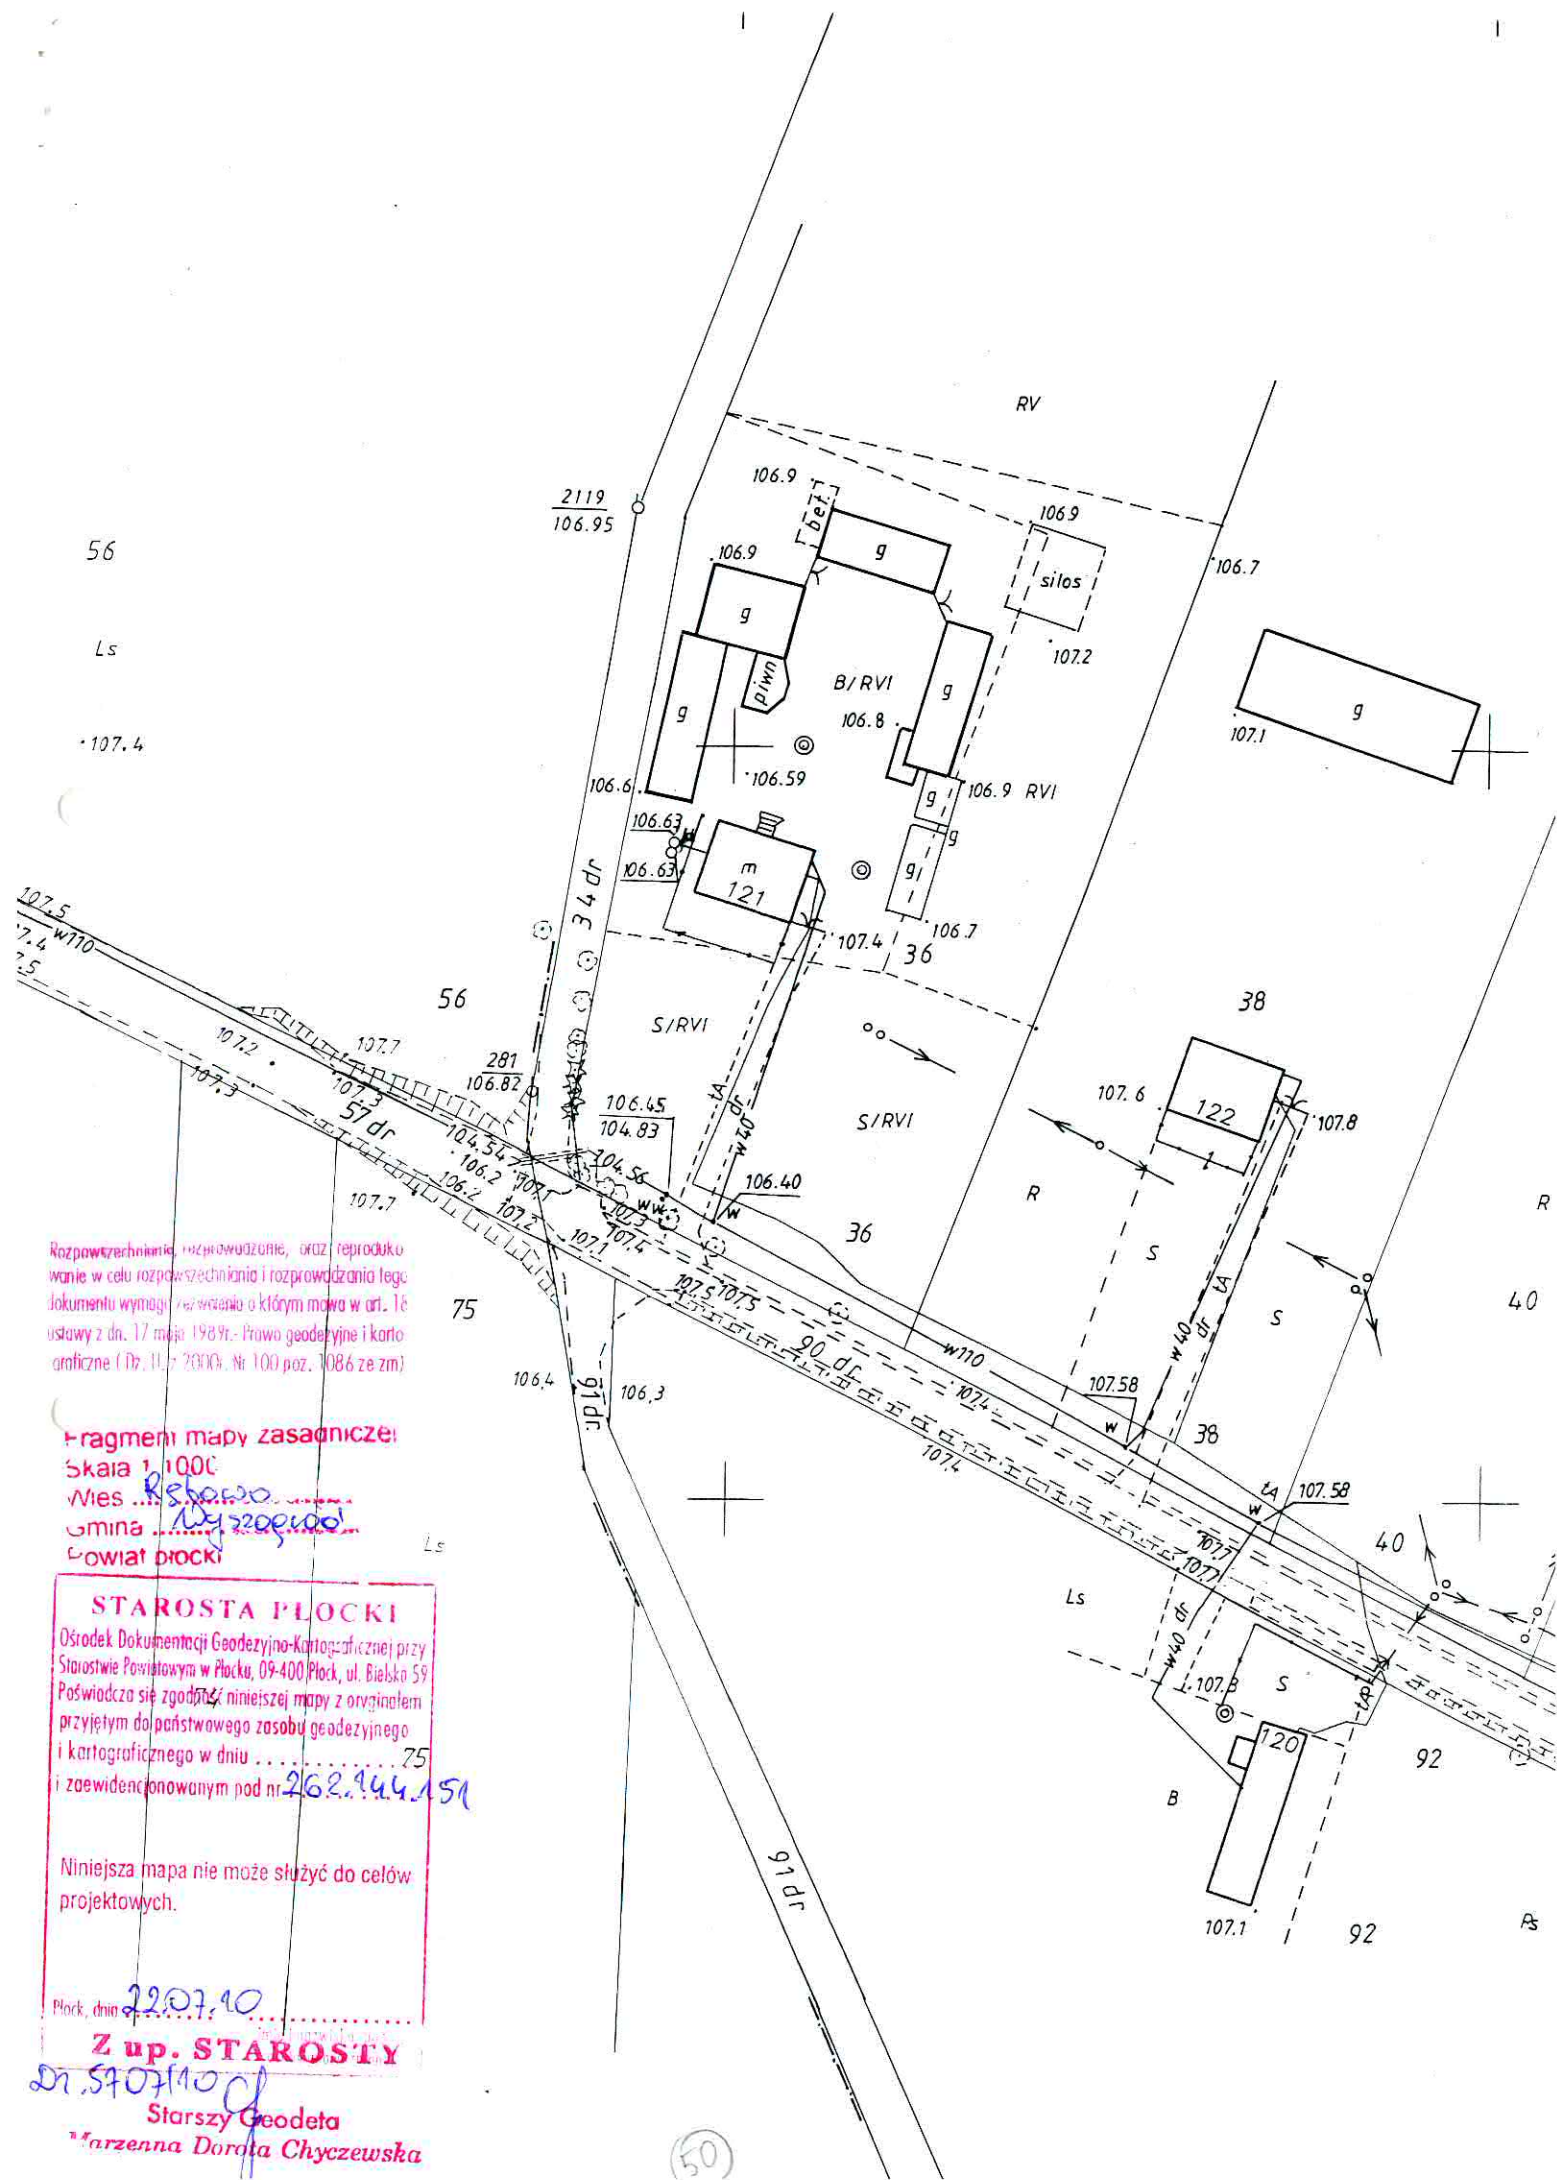

rozpowierzchnienie, rozprowadzenie, oraz reproduko-
wanie w celu rozpowszechniania i rozprowadzania legu-
dokumentu wymaga pozwolenia o którym mowa w art. 16
ustawy z dn. 17 maja 1989r. Prawo geodezyjne i kartog-
raficzne (Dz. U. z 2000r. Nr 100 poz. 1086 ze zm.)

Fragment mapy zasadniczej:

Skala 1: 1000

Wie ... Ksowo ...

Umina 12/20/2001

Łowiat Brocki

STAROSTA PŁOCKI

Ośrodek Dokumentacji Geodezyjno-Kartograficznej przy

Starostwie Powiatowym w Płocku, 09-400 Płock, ul. Bielska 59

Poświadczam, że zgodność niniejszej mapy z oryginałem

przyjętym do państwowego zasobu geodezyjnego

i kartograficznego w dniu 75

zaewidencjonowanym pod nr. 262.444.151

Niniejsza mapa nie może służyć do celów projektowych.

Pluck, dnio 2207.10

Z up. STAROSTY

Starszy Geodeta

Marzenna Dorota Chyczewska

50

linie rozgraniczające drogi
pokrywają się z granicami
działek

Istn. szambo do likwidacji
Ø160PCV
i=1,5%; L=9,0m
L=3,0m

Rozpoznać, zmierzyć, wyznaczyć, oraz reprodukować w celu rozpowszechnienia i rozprowadzania tego dokumentu wymaga pozwolenia o którym mowa w art. 16 ustawy z dn. 17 maja 1989r. Prawo geodezyjne i kartograficzne (Dz. U. z 2000r. Nr 100 poz. 1086 ze zm)

Fragment mapy zasadniczej:

Skala 1:1000

Mies. ...

Gmina ...

Powiat Płocki

STAROSTA PŁOCKI

Ośrodek Dokumentacji Geodezyjno-Kartograficznej przy
Starostwie Powiatowym w Płocku, 09-400 Płock, ul. Bielska 59
Poświadczam się zgodność niniejszej mapy z oryginałem
przyjętym do państwowego zasobu geodezyjnego
i kartograficznego w dniu ...

i zaewidencjonowanym pod nr. 262.444.51

Niniejsza mapa nie może służyć do celów
projektowych.

Płock, dnia 22.07.10

Z up. STAROSTY

Starszy Geodeta

Arzenna Dorota Chyczewska

Lp. 50 dz.36
Popławska Maria
Rębowa 121
PREMIUM PAK 3000

Legenda :

OS - osadnik gnilny PREMIUM 3000I

SR - studzienka rozdzielcza

PAK - drenaż na pakietach rozsączających

mgr inż. Robert Głowacki
upr. bud. nr MAZ.0253.PWOS/10
do projektowania i kierowania robotami
budowlanymi i instalacyjnymi
w specjalności instalacyjnej w zakresie
światła, instalacji urządzeń sanitarnych

Lp. 50, dz. 36
 Popławska Maria
 Rębów 121
 PREMIUM PAK 3000
 skala 1:500

Legenda:
 OS - osadnik gnilny PREMIUM 3000I
 SR - studzienka rozdzielcza
 PAK - drenaż na pakietach rozsączających

Wytyczne montażowe:

- dokonać odkrywki istniejącego przykanalika
- wykonać wykop pod przykanalik od istniejącego wyjścia z budynku
- na podsypce piaskowej gr 10cm ułożyć rurę Ø160PVC ze spadkiem 1,5%
- przy budynku wykonać odgałęzienie do (trójnik 160/110) do wywiewki zewnętrznej
- po ścianie zewnętrznej poprowadzić pion went. Ø110PCV i zakończyć wywiewką Ø110
- wywiewkę wyprowadzić min 0,6m ponad najwyższym położonym oknem.
- wykonać wykop pod zbiornik, ze skarpami, dno wypoziomować
- na dnie wykonać podsypkę piaskową grubości ok 10cm
- ustawić zbiornik, wypoziomować i napęniać wodą z jednoczesnym obsypywaniem warstwami i zagęszczaniem;
- wykonać wykop pod pakiety drenażowe, studzienkę rozdzielczą i rurę od zbiornika do studzienki (głębokość wykopu ok 50cm poniżej posadowienia rur drenażowych)
- wykonać podsypkę z drobnego żwiru 8-16mm grubości 30cm;
- ułożyć pakiety drenażowe ze spadkiem 0,5%
- ciągi zakończyć wywiewkami wyprowadzonymi min 0,5m nad teren
- pakiety obsypać żwirem j.w. do wys. posadowienia rury
- nad rurą ułożyć geowłókninę i dokonać zasypki do poziomu terenu
- nadmiar ziemi rozpląnować

RV

linie rozgraniczające drogi
 pokrywają się z granicami
 działek

Istn. szambo do likwidacji

Ø160PCV
 i=1,5%; L=9,0m

L=3,0m

56

107.7




281
 106.82

106.45
 106.02

S/RVI

S/RVI

mgr inż. Robert Głowacki
 upr. bud. nr MAZ/0253/WOS/10
 do projektowania i kierowania robotami
 budowlanymi z wyłączeniem
 w szczególności instalacji w zakresie
 sieci, instalacji urządzeń sanitarnych

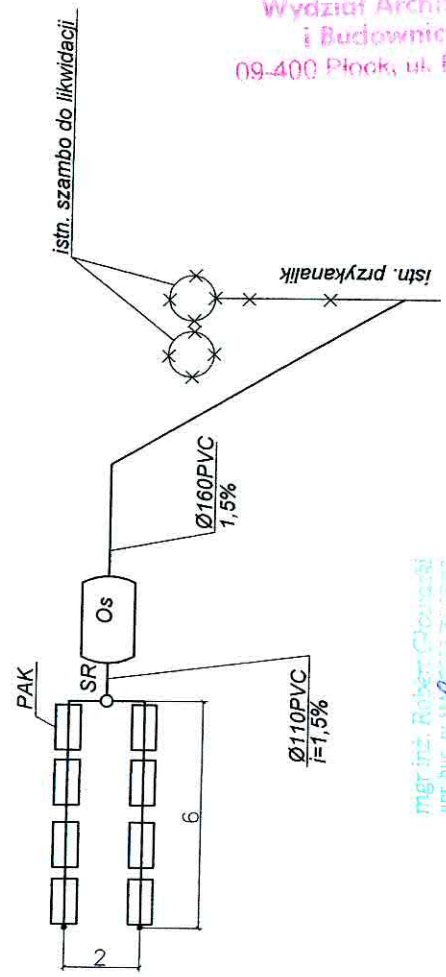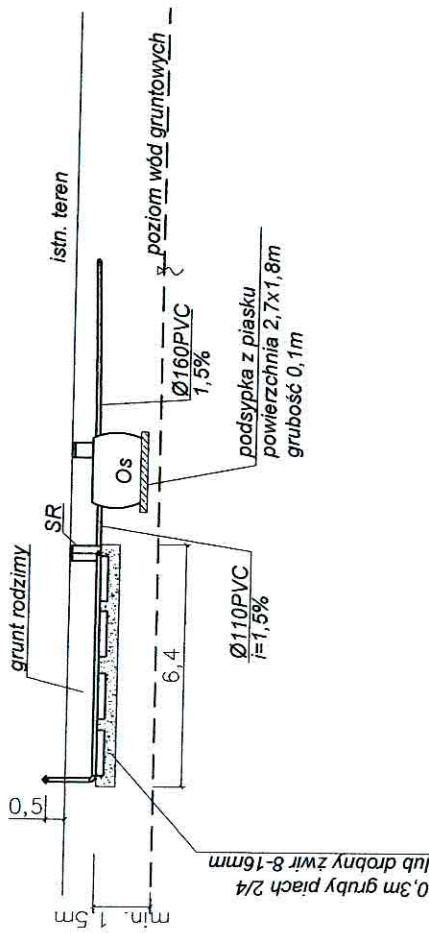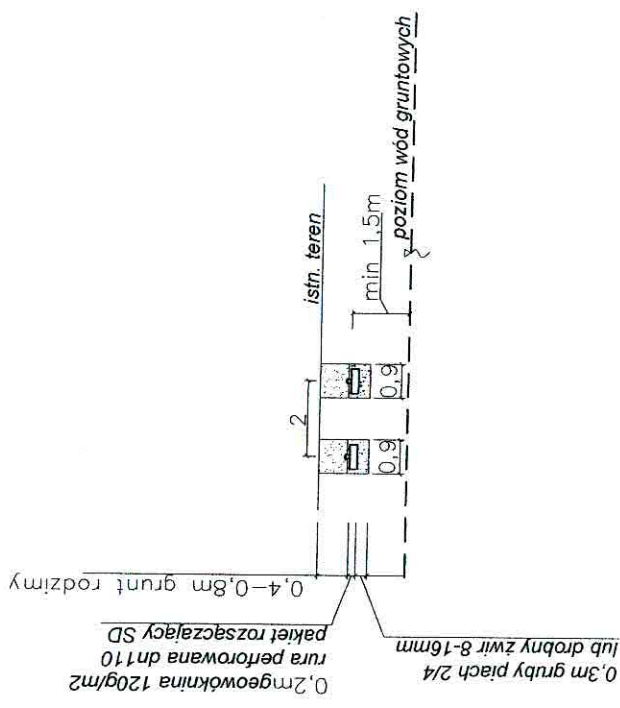

Legenda :
 OS - osadnik glinny Premium 3000 litrów
 SR - studzienka rozdzielcza
 PAK - drenaż na pakietach rozszczepiających
 skala 1:200

Lp. 50 dz. 36
 Poptawska Maria
 Rębowo 121

1-nadstawka RVP 600 Premium 1szt.
 2-pokrywa RVP 600 Premium 1szt.

STAROSTWO POWIATOWE W PŁOCKU
 Wydział Architektury
 i Budownictwa
 09-400 Płock, ul. Bielska 59

mgr inż. Robert Głowacki
 upr. bud. nr 54700 z 2013
 do projektowania i nadzoru
 w specjalności: Instalacje
 sieci instalacji i urządzeń

Starostwo Powiatowe w Płocku
Ewidencja Gruntów i Budynków
09-400 Płock
ul. Bielska 59

Nr Kancelaryjny: GGN.I 6621-1791/11

Województwo
Powiat
Jednostka ewidencyjna
Obręb

mazowieckie
płocki
141915_5-WYSZOGRÓD - OBSZAR WIEJSKI
0012-RĘBOWO

WYPIS Z REJESTRU GRUNTÓW

JEDNOSTKA REJESTROWA : **G211**

WŁAŚCICIELE

właściciel :

udział: 1/1 KIELCZYK IRENEUSZ (EDWARD, TERESA)

zam: WOŁOMIN ul.1 MAJA 17 m.16

GRUNTY

Oznaczenie działki		Bliższe określenie położenia	Określenie konturów - użytków i klas gleboznawczych		POWIERZCHNIA w ha		Numer księgi wieczystej lub oznaczenie innych dokumentów
Arkusze	Nr Działki		opis	oznacz.	użytków i klas	działki	
4	657		Uż.rolne zabudowane grunty orne	B-RIIIa R-RIIIb	0.1446 0.0983	0.2429	PL1P/00032817/8
Identyfikator działki: 141015_5_0012_657							

Identyfikator działki: 141915_5.0012.657

Razem powierzchnia: **0.2429 ha**, słownie: dwa tysiące czterysta dwadzieścia dziewięć m²

Uwaga do działki: **657, arkusz: 4**
AN 43/04 Z DNIA 7.01.2004

BUDYNKI

Lp. 1; Adres: RĘBOWO; ul. RĘBOWO 15; Funkcja: MIESZKALNE "m"									
Położenie na działce			Nr ewid. budynku	Rok budowy	Lokale w budynku		Powierzchnia budynku w m ²	KW budynku	WARTOŚĆ budynku w zł
arkusz	nr działki	nr bud			samodzielne	Ilość			
4	657	1	657;1	1950	odr.własność	0	Zabudowy: 71.00		
Identyfikator budynku: 141915_5.0012.657.1_BUD					pozost.samodz	0	Użytkowa: - lokali: - pom.przyn.:		

Dane uzupełniające: Rodzaj ścian: drewniane; Ilość kondygnacji (nad/pod ziemią): 1.0/;

Razem powierzchnia zabudowy: 71.00 m² (siedemdziesiąt jeden)

Sporządzono według stanu rejestru z dnia: **2011-02-17**, sporządził(a): Wąsowska Aleksandra

Dokument niniejszy jest wypisem z opisowych danych ewidencji gruntów
i budynków i jest przeznaczony do dokonywania wpisu w księdze wieczystej



Dokument niniejszy nie zawiera
wszystkich informacji określonych
w Rozporządzeniu Ministra Rolnictwa
i Gospodarki Nieruchomościami
z dnia 29.03.2001r. (Dz.Ust.38p.454§86 ust.1)

z up. STAROSTY

Aleksandra Wąsowska
Geodeta w Wydziale Geodezji
i Gospodarki Nieruchomościami

52/1

Kartograficzne, rozpraszanie, oraz reprodukcje
wzrostu w celu rozpowszechniania i rozprowadzania tego
dokumentu wymaga pozwolenia o którym mowa w art. 18
ustawy z dn. 17 maja 1984r - Prawo geodezyjne i kartograficzne
z dnia 17 maja 1984r. Nr 100 poz. 1136 z 20.05.84

- fragment mapy zasadniczej
Skala 1:1000
Wies ... Rekowo
Gmina Wyszogrod
Powiat Plocki


STAROSTA PŁOCKI

Ośrodek Dokumentacji Geodezyjno-Kartograficznej przy
Starostwie Powiatowym w Płocku, 09-400 Płock, ul. Bielska 59
Poświadczam zgodność niniejszej mapy z oryginałem
przyjętym do państwowego zasobu geodezyjnego
i kartograficznego w dniu ... 26.2.2010
i zewidencjonowanym pod nr ...

Niniejsza mapa nie może służyć do celów
projektowych.

Z up. STAROSTY

20.10.10
Płock, dnia ...
imie i nazwisko podpis
Staryszy Geodeta
DR. 8436/10 Małgorzata Dygowska

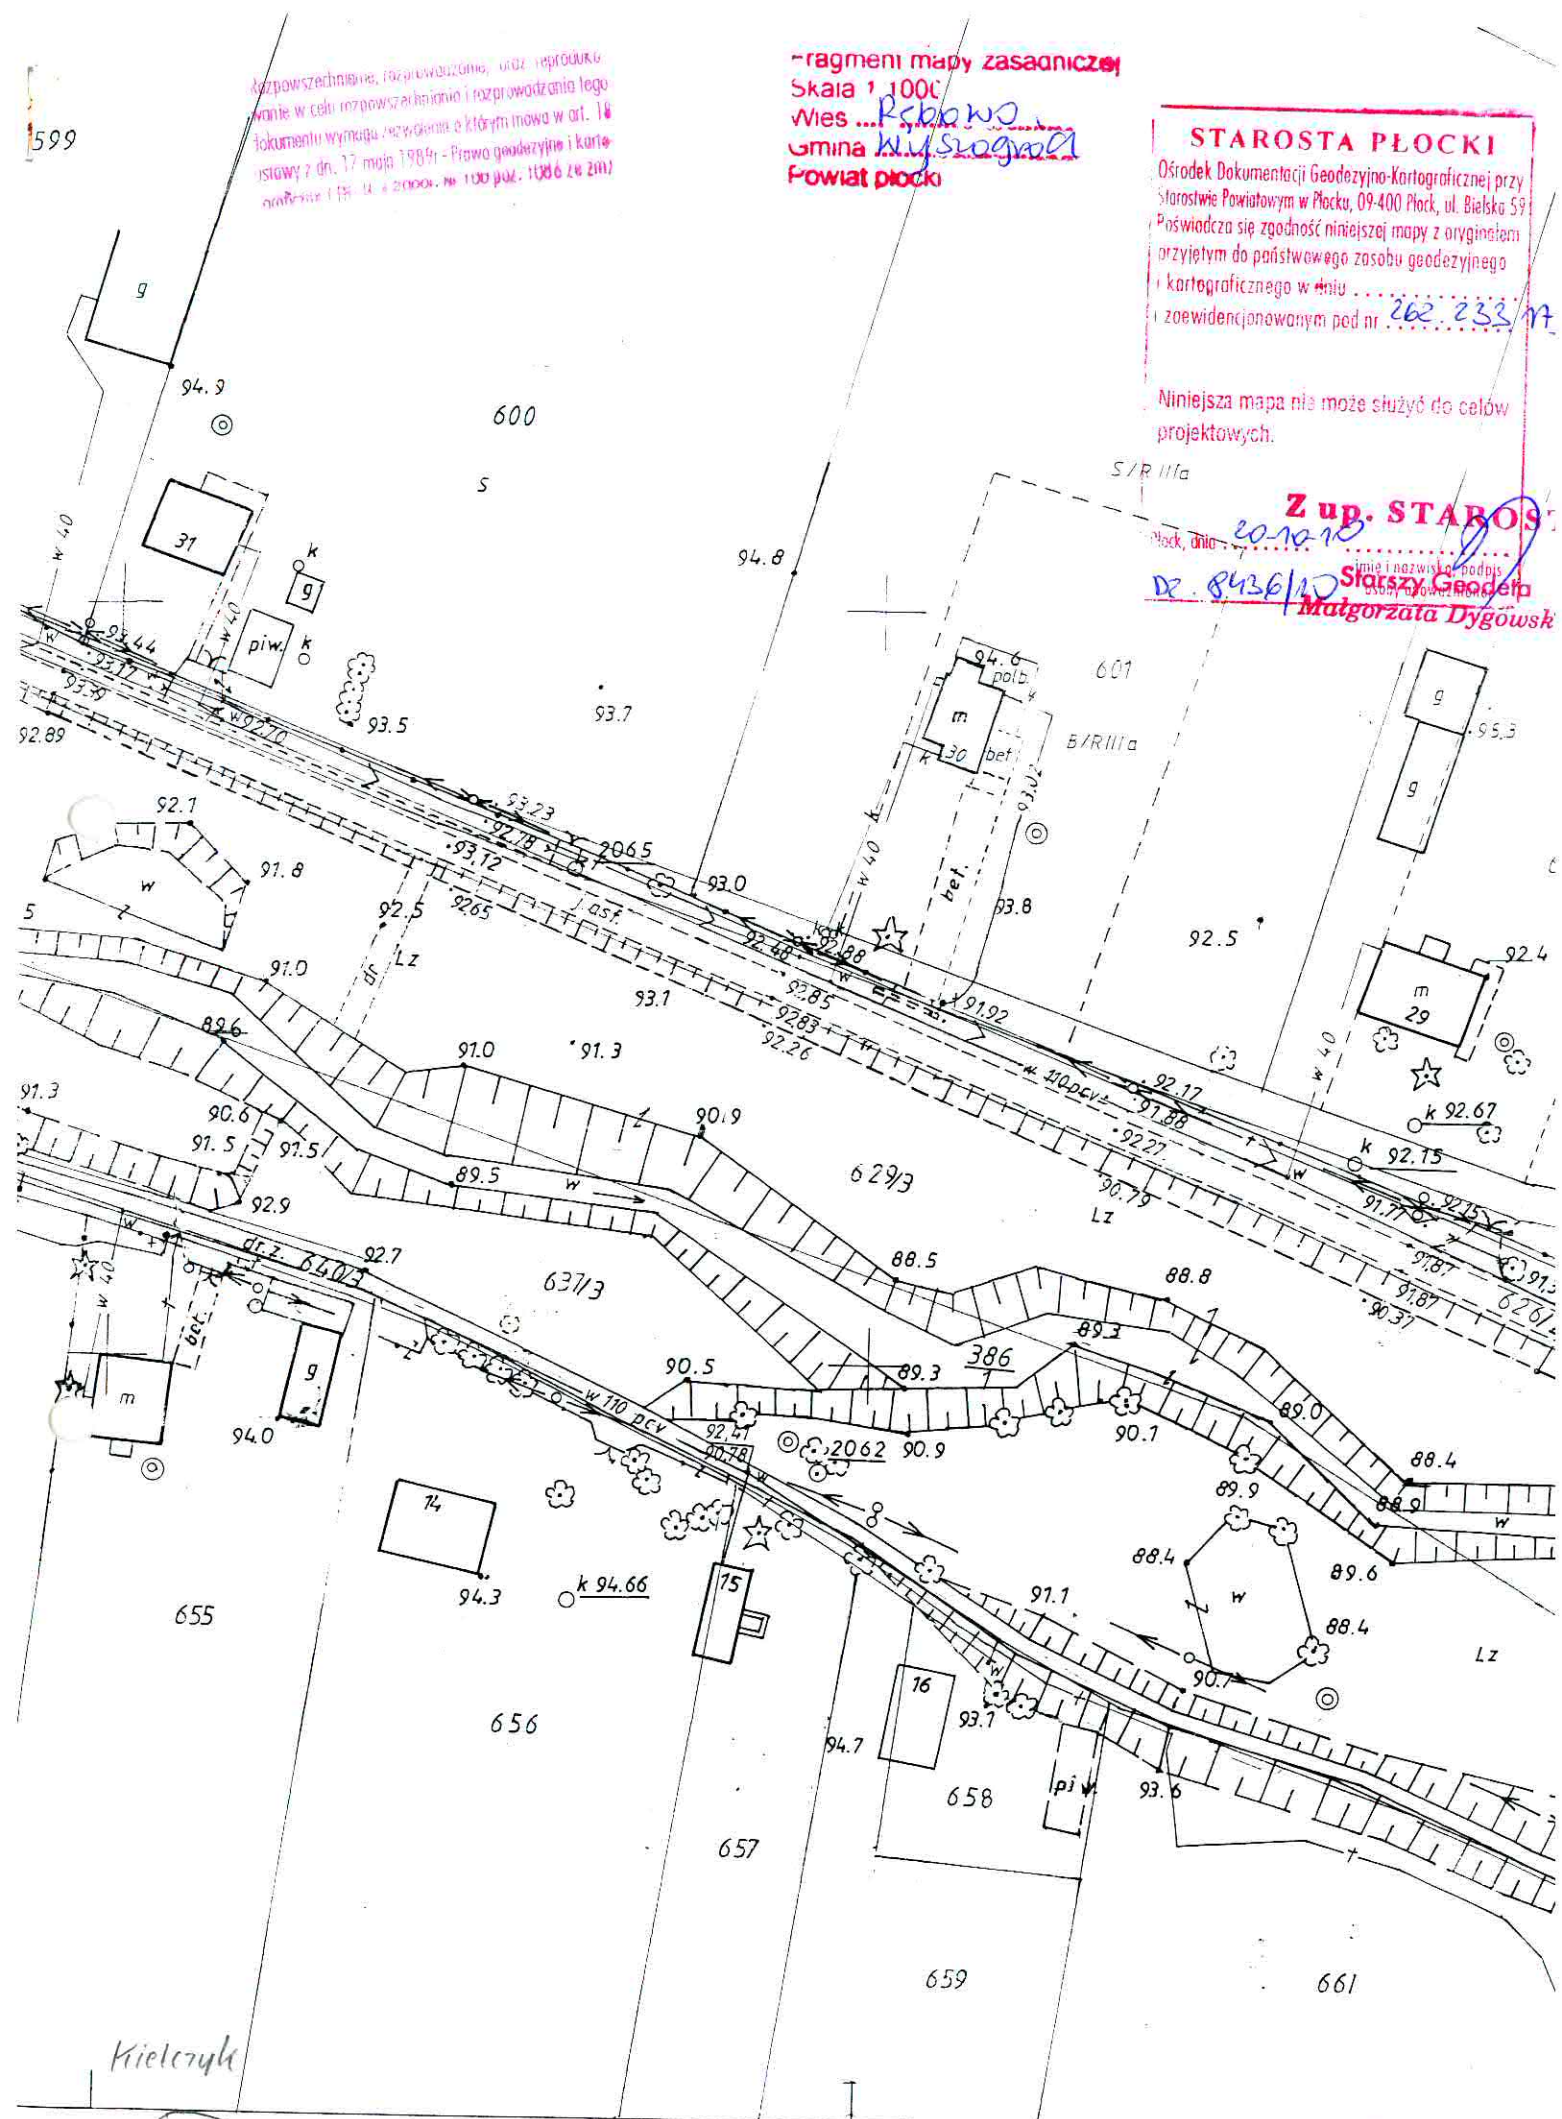

Kielczyń

rozpowszechnianie, rozprowadzanie, oraz reprodukowanie w celu rozpowszechniania i rozprowadzania tego dokumentu wymaga pozwolenia o którym mowa w art. 18 ustawy z dn. 17 maja 1984r. - Prawo geodezyjne i kartograficzne (Dz. U. z 2000r. nr 100 poz. 1006 ze zm.)

- fragment mapy zasadniczej
Skala 1:1000
Wies Rębowo
Gmina Kielce
Powiat Plocki


Urząd Powiatowy w Plocku
Wydział Architektury
i Budownictwa

09-400 Plock, ul. Bielska 59
STAROSTA PLOCKI
Ośrodek Dokumentacji Geodezyjno-Kartograficznej przy
Starostwie Powiatowym w Plocku, 09-400 Plock, ul. Bielska 59
Poświadczam zgodność niniejszej mapy z oryginałem
przyjętym do państwowego zasobu geodezyjnego
kartograficznego w dniu 26.2.2013
zaewidencjonowanym pod nr 262.233/173

Niniejsza mapa nie może służyć do celów
projektowych.


Z up. STAROSTY

20.10.10
imie i nazwisko podpis
osoby upoważnionej
Dr. 8436/10 Starszy Geodeta
Małgorzata Dygowska

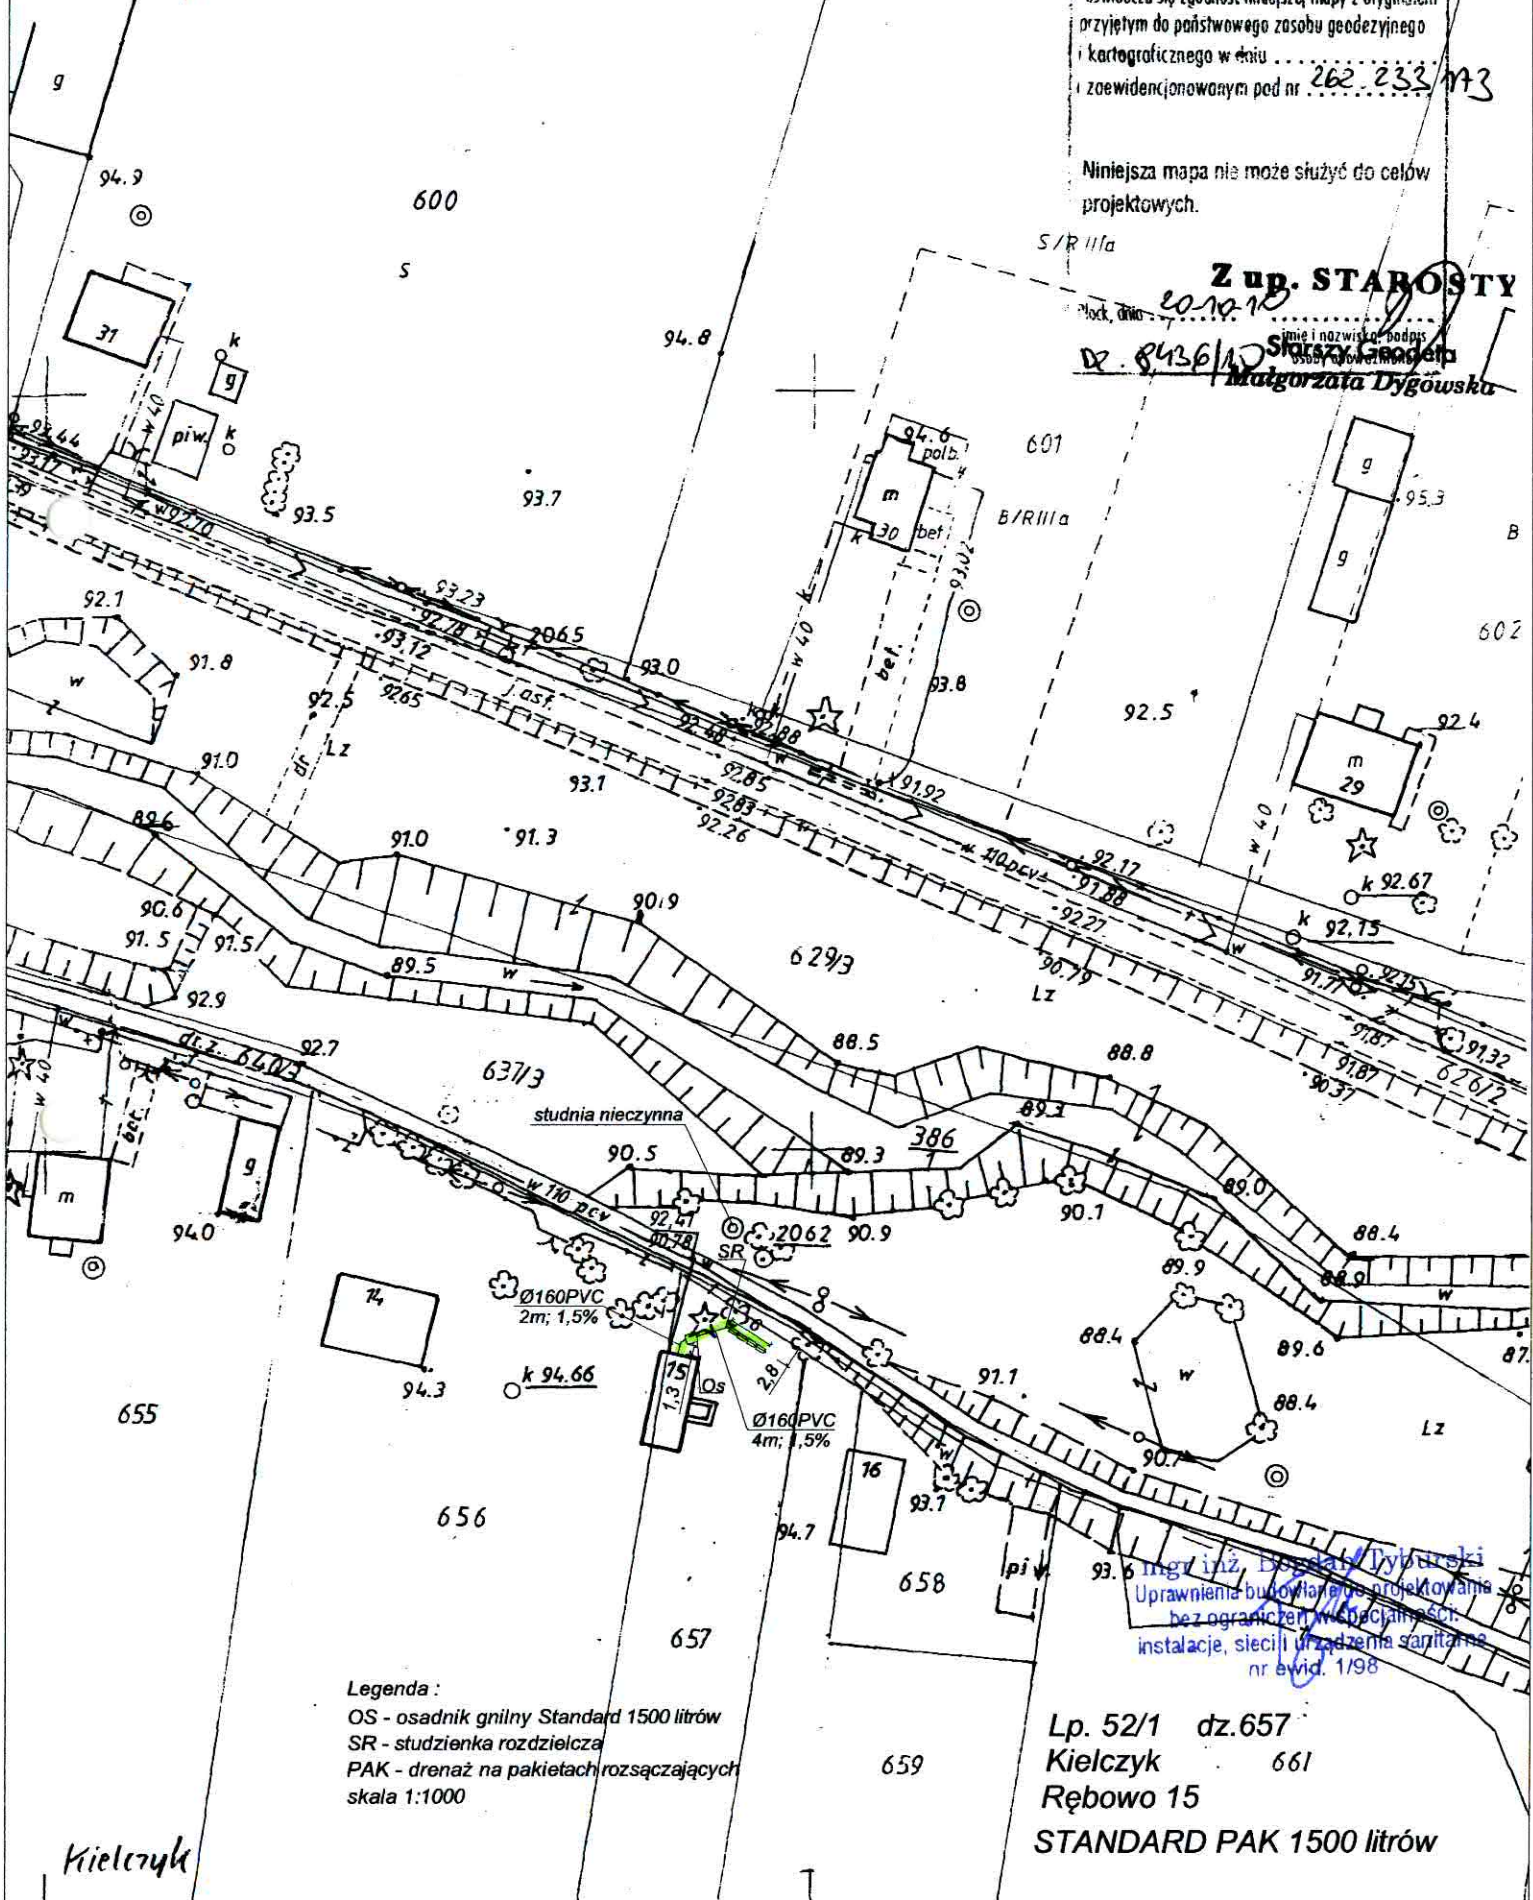

STAROSTWO POWIATOWE w PŁOCKU
Wydział Architektury
i Budownictwa
09-400 Płock, ul. Bielska 59

629/3

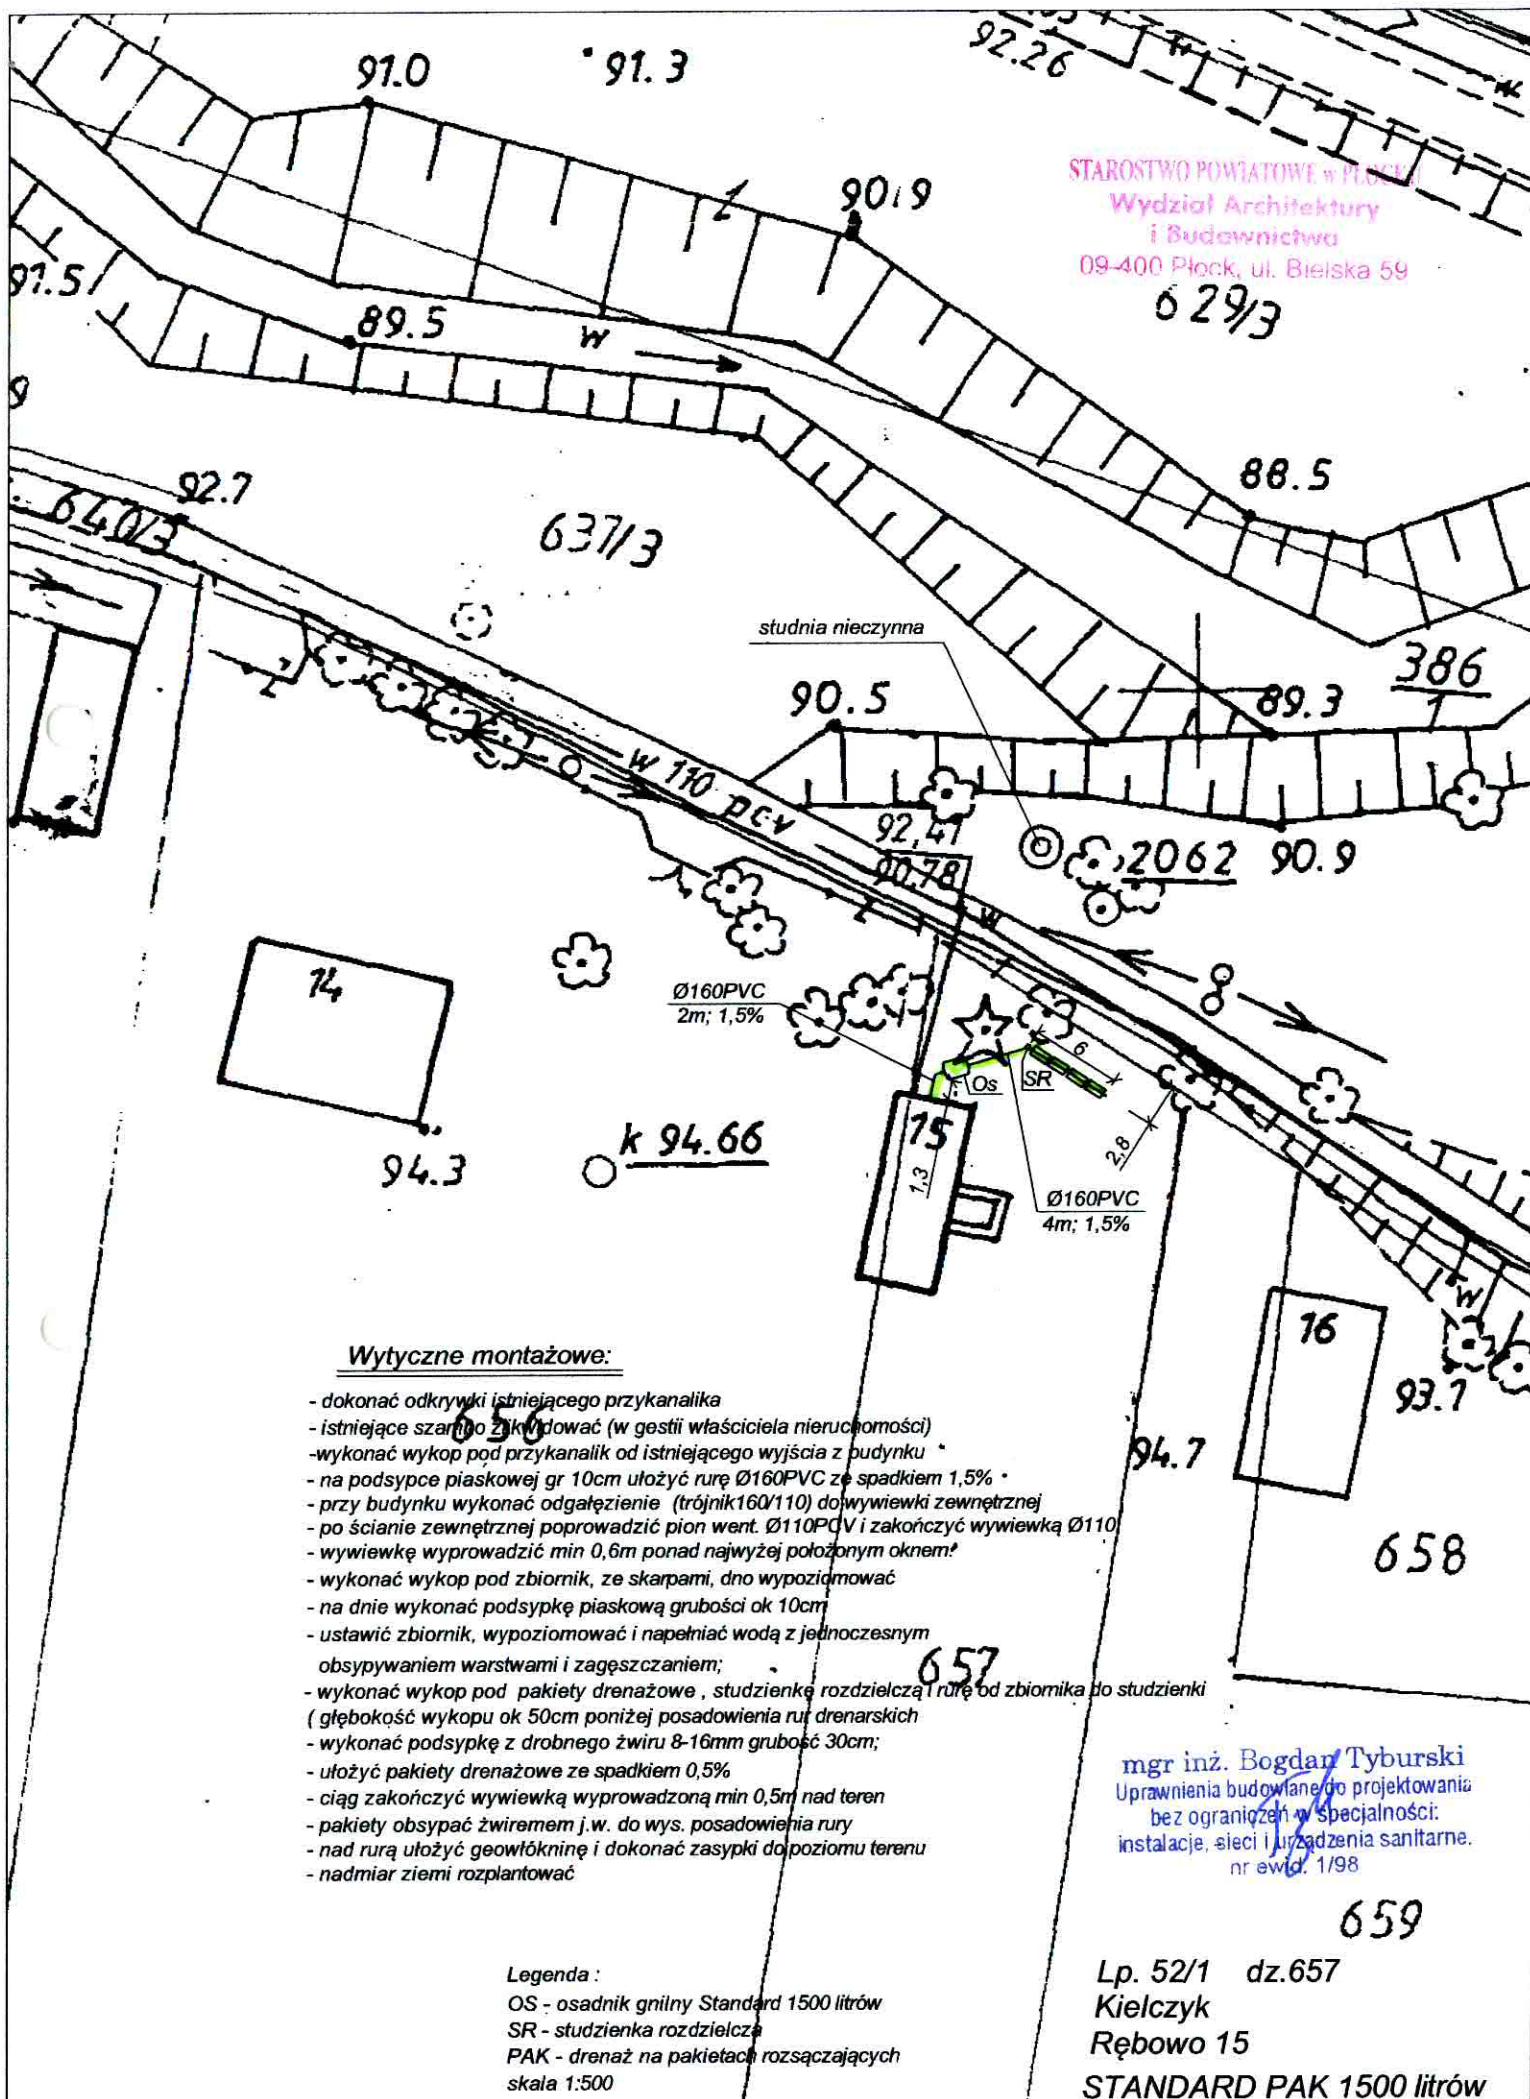

Wytyczne montażowe:

- dokonać odkrywki istniejącego przykanalika
- istniejące szarpy zlikwidować (w gestii właściciela nieruchomości)
- wykonać wykop pod przykanalik od istniejącego wyjścia z budynku
- na podsypce piaskowej gr 10cm ułożyć rurę Ø160PVC ze spadkiem 1,5%
- przy budynku wykonać odgałęzienie (trójnik 160/110) do wywiewki zewnętrznej
- po ścianie zewnętrznej poprowadzić pion went. Ø110PVC i zakończyć wywiewką Ø110
- wywiewkę wyprowadzić min 0,6m ponad najwyższym położonym oknem
- wykonać wykop pod zbiornik, ze skarpami, dno wypoziomować
- na dnie wykonać podsypkę piaskową grubości ok 10cm
- ustawić zbiornik, wypoziomować i napęniać wodą z jednoczesnym obsypywaniem warstwami i zagęszczaniem
- wykonać wykop pod pakiety drenazowe, studzienkę rozdzielczą i rurę od zbiornika do studzienki (głębokość wykopu ok 50cm poniżej posadowienia rur drenarskich)
- wykonać podsypkę z drobnego żwiru 8-16mm grubość 30cm;
- ułożyć pakiety drenazowe ze spadkiem 0,5%
- ciąg zakończyć wywiewką wyprowadzoną min 0,5m nad teren
- pakiety obsypać żwirem j.w. do wys. posadowienia rury
- nad rurą ułożyć geowłókninę i dokonać zasyпки do poziomu terenu
- nadmiar ziemi rozplantować

Legenda:

OS - osadnik gnilny Standard 1500 litrów
SR - studzienka rozdzielcza
PAK - drenaż na pakietach rozsączających
skala 1:500

mgr inż. Bogdan Tyburski
Uprawnienia budowlane do projektowania
bez ograniczeń w specjalności:
instalacje, sieci i urządzenia sanitarne.
nr ewid. 1/98


659

Lp. 52/1 dz.657

Kielczyk

Rębowo 15



STANDARD PAK 1500 litrów

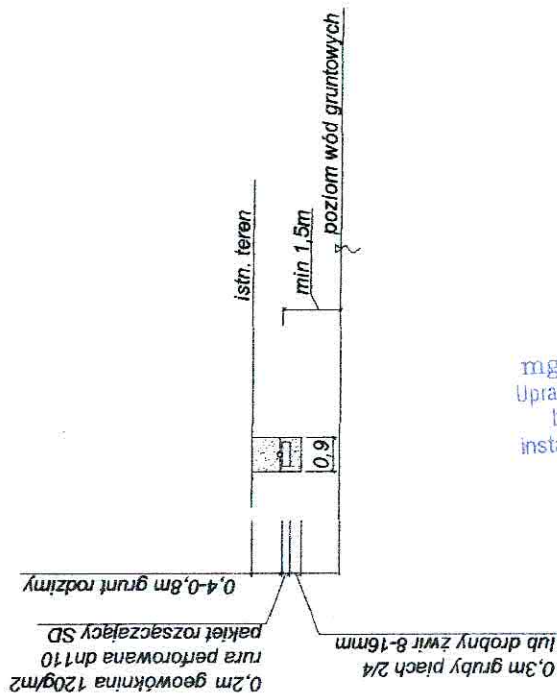

mgr inż. Bogdan Tyburski
Uprawnienia budowlane do projektowania
bez ograniczeń w specjalności:
instalacje, sieci i urządzenia sanitarne
nr ewid. 1/98

Legenda:

- OS - osadnik gniliny Standard 1500 litrów
 - SR - studzienka rozdzielcza
 - PAK - drenaż na pakietach rozszczepiających
- skala 1:200

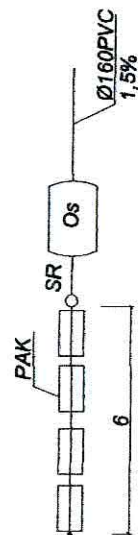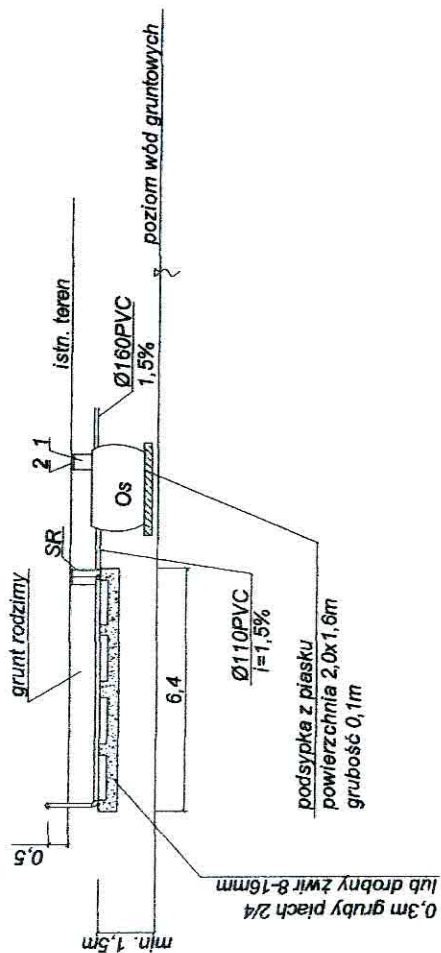

Lp. 52/1 dz. 657

Kielczyk

Rębowa 15

STANDARD PAK 1500 litrów

1-nadstawka RVP 600 Premium 1szt.
2-pokrywa RVP 600 Premium 1szt.