


**REMONT MOSTU NA CIEKU WODNYM STRUGA W CIAŁU DROGI GMINNEJ NR 291545W**  
**SKALA 1:50**

**PRZEKRÓJ POPRZECZNY**

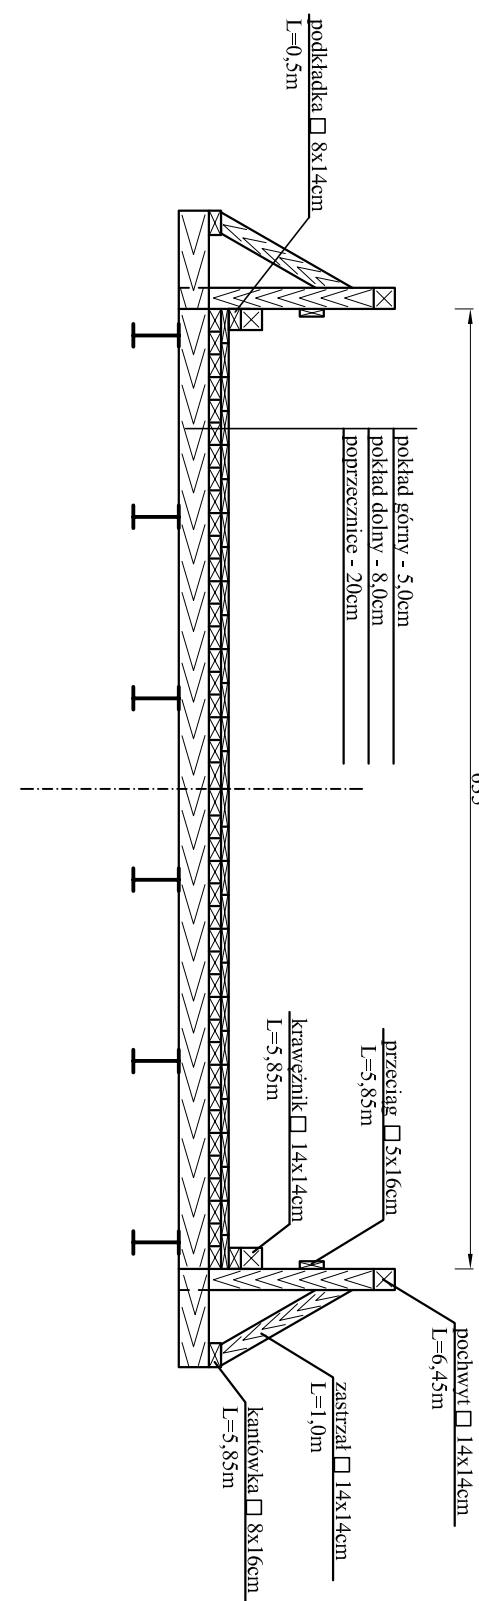

**WIDOK Z GÓRY**

