


Przekrój poprzeczny B-B' skala 1:100

- bryła składowiska po rekultywacji
- - - - bryła składowiska przed rekultywacją

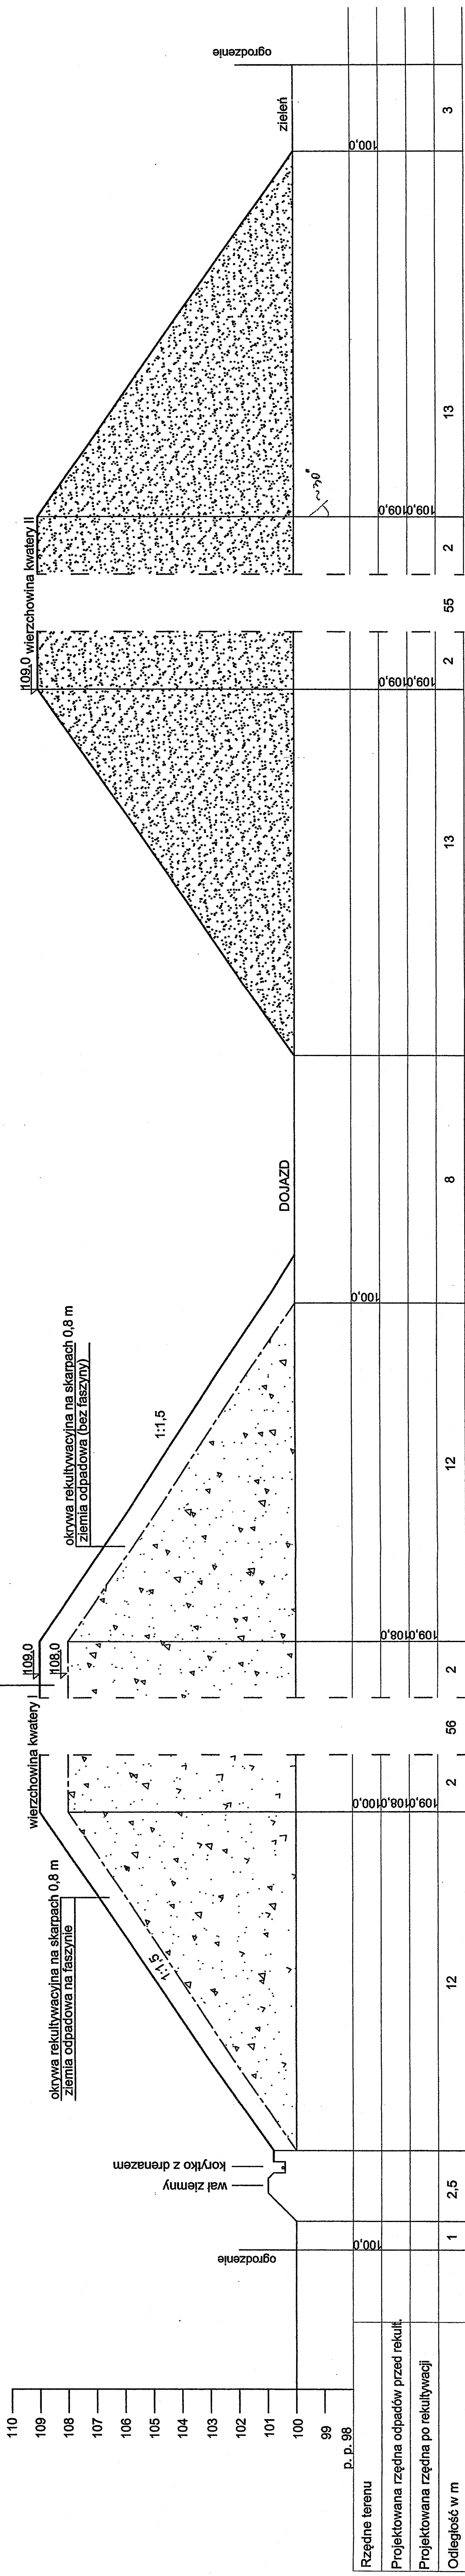

Wymiary, bez odniesienia do wariantów, nie należy odnosić do wymiarów z rysunku. Przed przystąpieniem do prac budowlanych wymiary należy sprawdzić w naturze.

ECO-PROGRESS Sp. z o.o.
ul. Zachodnia 6/14
02-791 Warszawa

OBIEKT: SKŁADOWISKO ODPADÓW W WYSZCZOGRODZIE
INWESTOR: URZĄD MIASTA I GMINY WYSZCZOGRODZIE
LOKALIZACJA: WILCZKOWO

DATA: CZERWIEC 2007 R.

PROJEKTANT: inż. inż. FRANCISZEK PAWŁS
nr upr. bud. 69/95/Ww

SPRAWDZIK: inż. ANTONI SZCZESNY
nr upr. proj. St. - 20/71

KREŚCIŁ: inż. AGNIESZKA PRODZIK
Nr rys. 3.

TEMAT: PRZEKROJ POPRZECZNY B - B'