


Przekrój poprzeczny B-B' skala 1:100

- bryła składowiska po rekultywacji
- - - - bryła składowiska przed rekultywacją

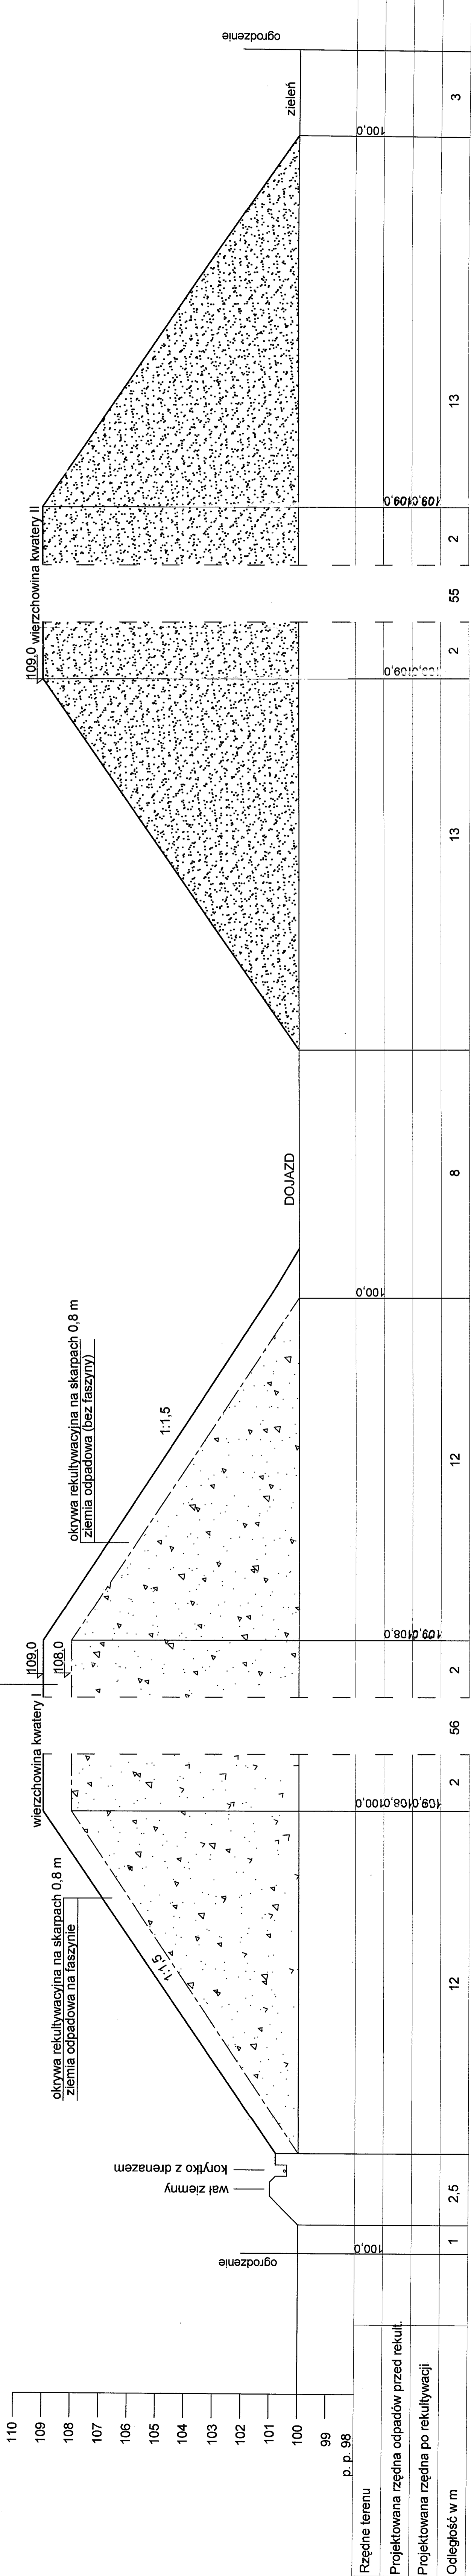

Wzrosty baszki nie są podane są w centymetrach, dla porównania wymiarów z rysunku. Przed przystąpieniem do prac budowlanych wymiary należy sprawdzić w naturze.

SPRACOWNIA PRACOWNI W PŁOCKU
 Wydział Architektury
 i Budowlanej
 09-400 Płock, ul. Bielska 59

ECO-PROGRESS Sp. z o.o.
 ul. Zachodnia 5/14
 05-791 Warszawa
 DATA: PAŹDZIERNIK 2014
 PROJEKTANT: inż. ANTONI SZCZESNY
 nr upr. SI.-20/71
 SPRAWDZIE: inż. WŁADYSŁAW LEWANDOWSKI
 nr upr. 116/65/Ww
 KRĘŚCIE: inż. AGNIESZKA PRÓDZIK
 nr RS
 TEMAT RYSUNKU: PRZEKROJ POPRZECZNY B - B
 3.