


Wymiary bez miana podane są w centymetrach. Nie należy odmierzać wymiarów z rysunku. Przed przystąpieniem do prac budowlanych wymiary należy sprawdzić w naturze.

**Studnia do odgazowania składowiska
(lokalizacja wg Rysunku nr 1)
skala 1:40**

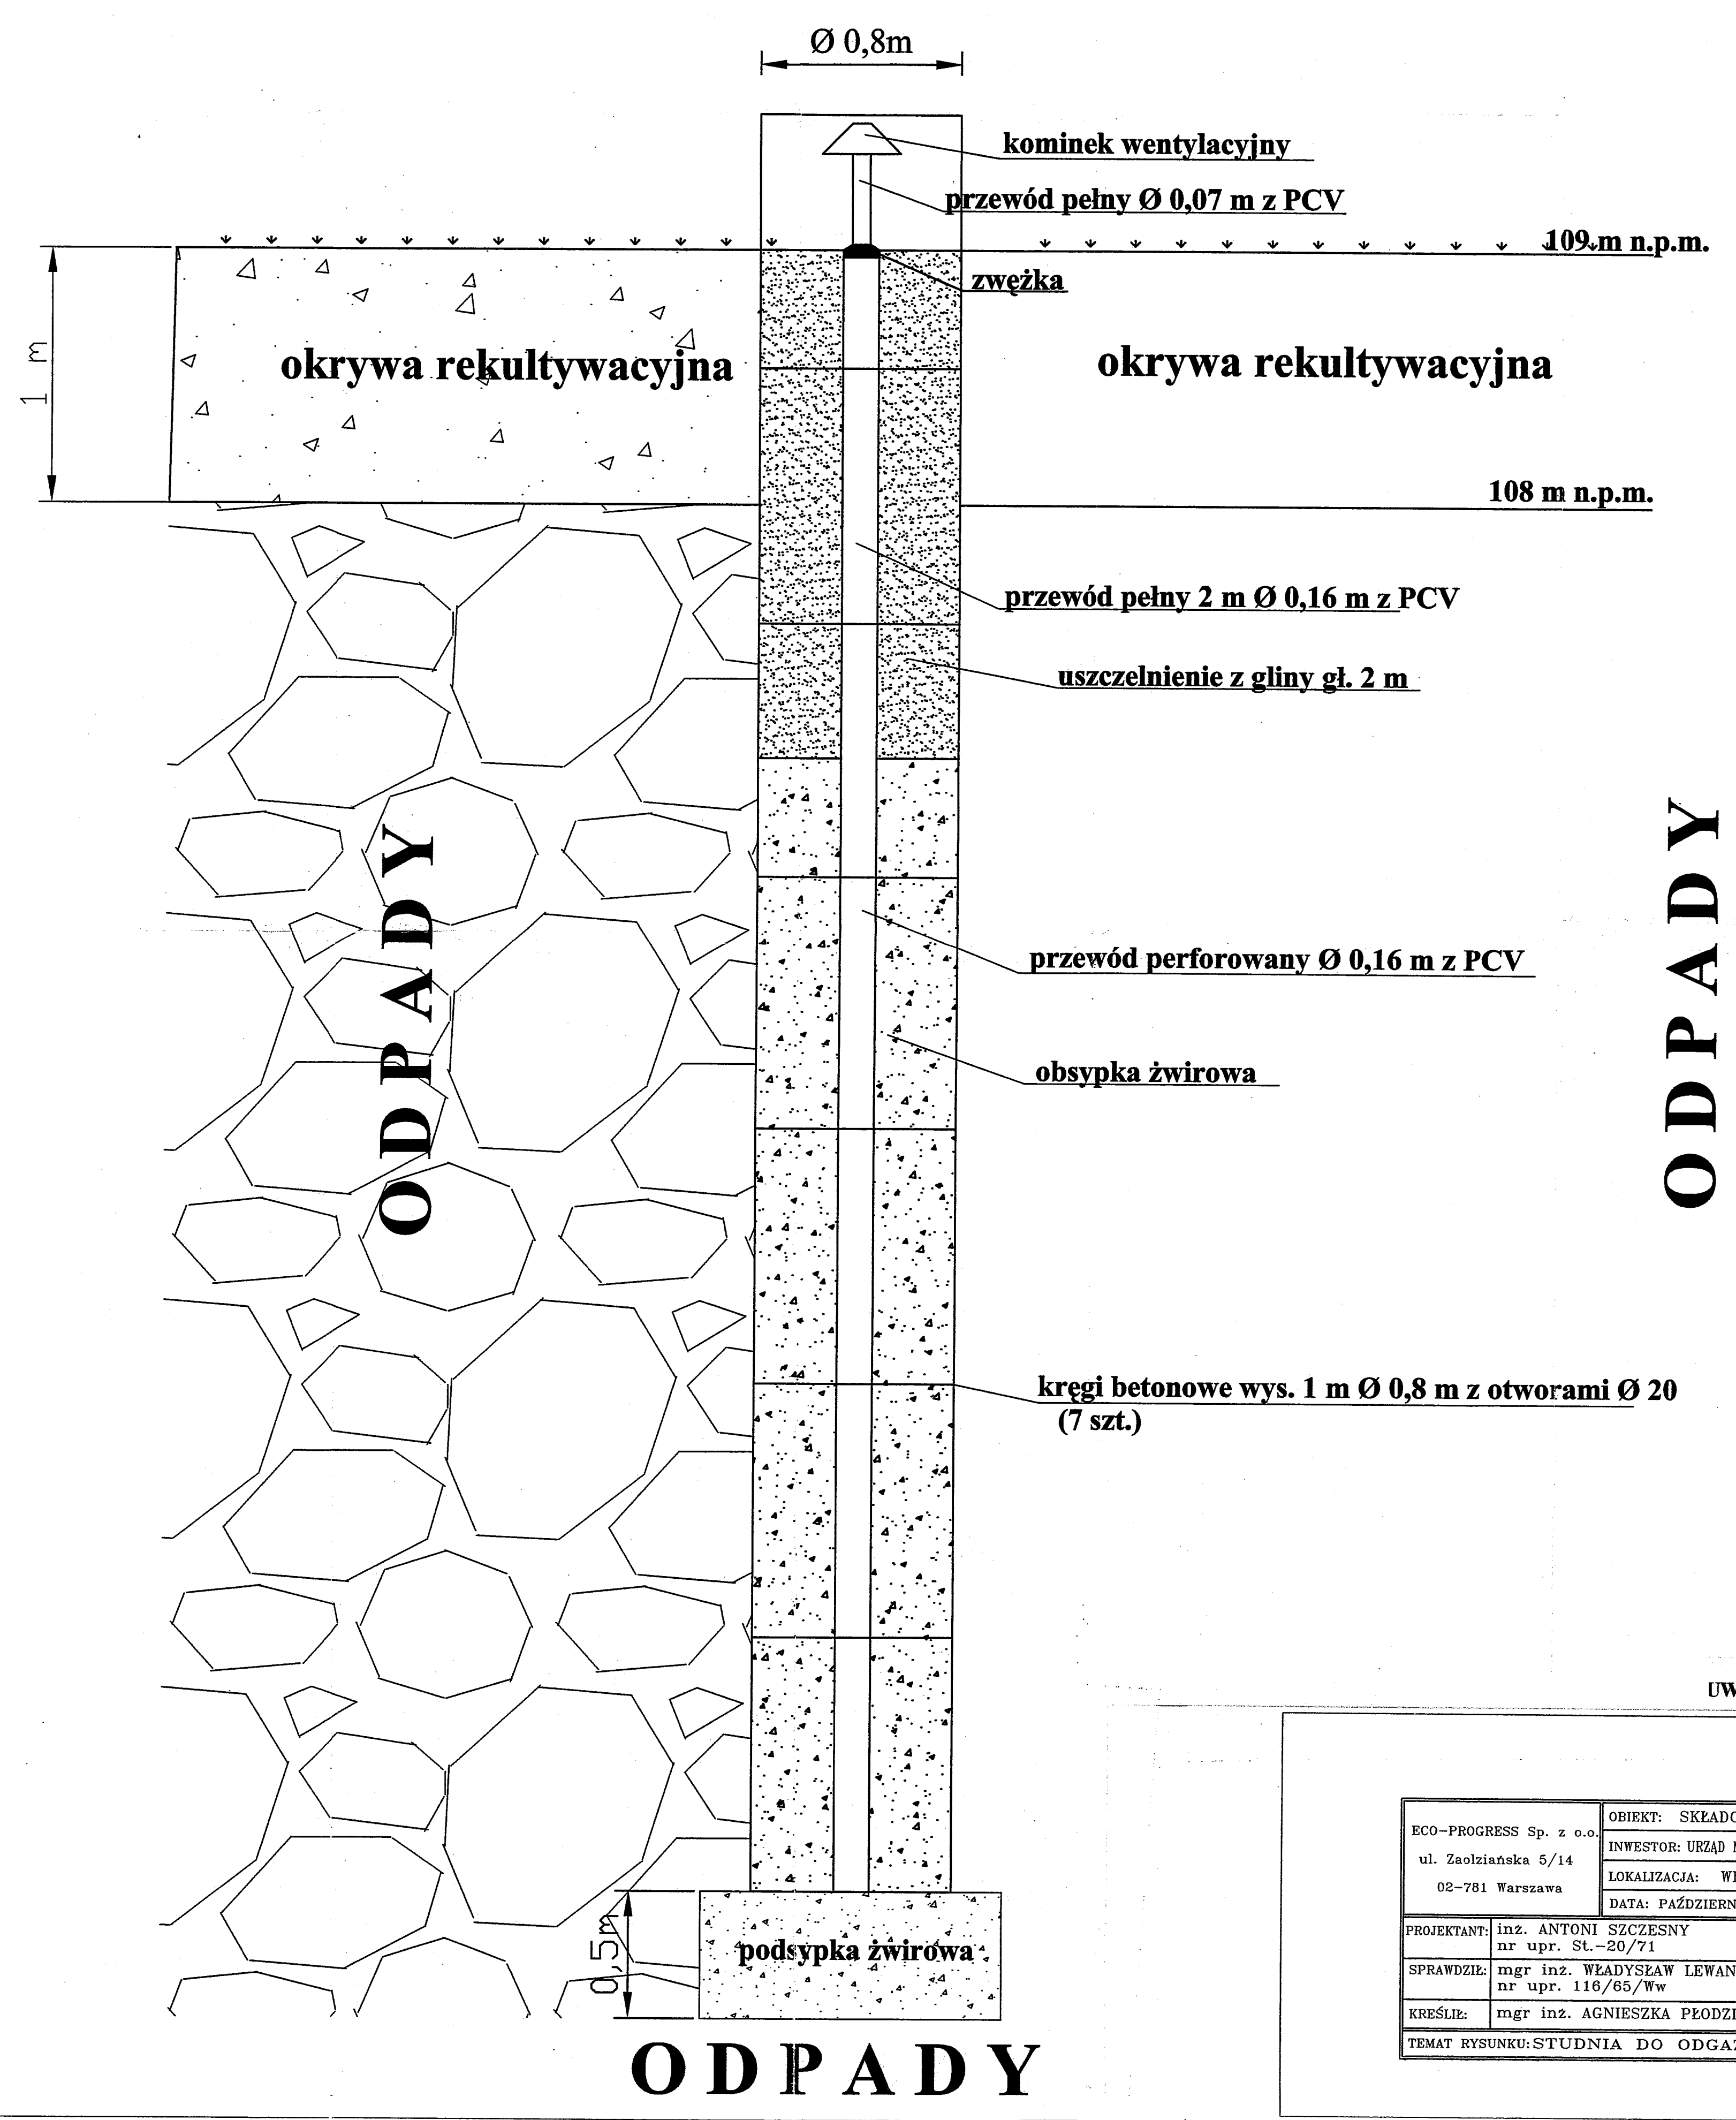

UWAGA: rys. wydrukowano bez skali

ECO-PROGRESS Sp. z o.o. ul. Zaolziańska 5/14 02-781 Warszawa	OBIEKT: SKŁADOWISKO ODPADÓW W WYSZOGRODZIE INWESTOR: URZĄD MIASTA I GMINY WYSZOGRÓD LOKALIZACJA: WILCZKOWO DATA: PAŹDZIERNIK 2006 R.	SKALA 1:40
PROJEKTANT: inż. ANTONI SZCZESNY nr upr. St.-20/71		Nr RYS 8.
SPRAWDZIŁ: mgr inż. WŁADYSŁAW LEWANDOWSKI nr upr. 116/65/Ww		
KREŚLIŁ: mgr inż. AGNIESZKA PŁODZIK		
TEMAT RYSUNKU: STUDNIA DO ODGAZOWANIA SKŁADOWISKA		

MIĘDZYGOSPODARSTWO WYBUDOWY I PROJEKTOWANIA
Wydział Architektury
I Budownictwa
09-400 Plock, ul. Piłsudskiego 19