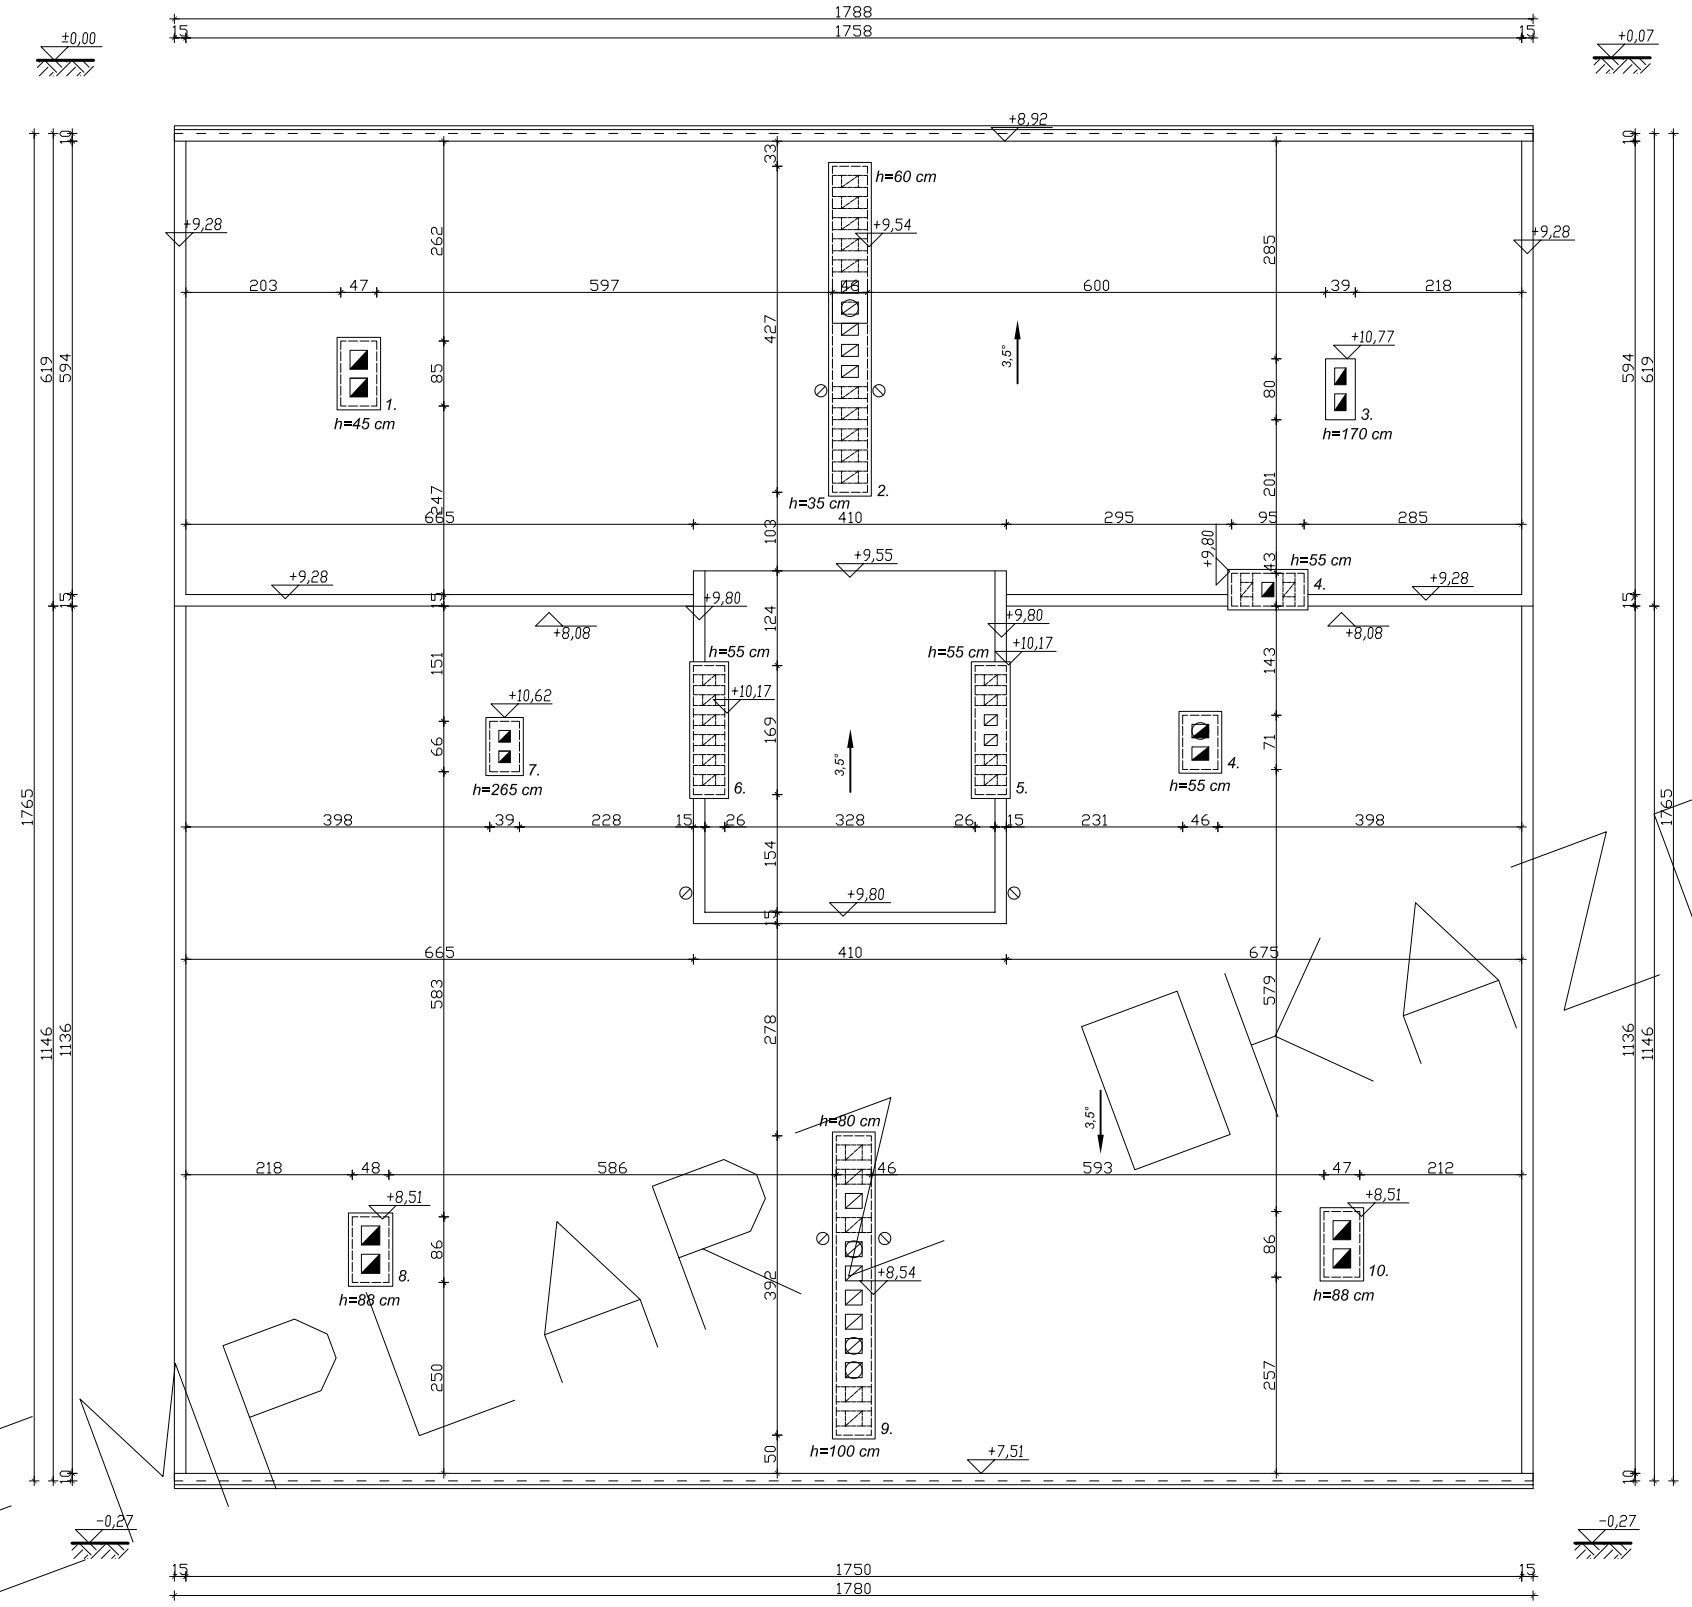

Powierzchnia dachu liczona razem z kominami bez murków ogniowych - 301,42 m2.
Powierzchnia dachu liczona bez kominów i murków ogniowych - 293,98 m2.

Kubatura kominów istniejących ponad dachem:
1. 0,347 m3
2. 0,947 m3
3. 0,524 m3 - komin po przemurowaniu
4. 0,179 m3
5. 0,381 m3
6. 0,381 m3
7. 0,682 m3 - komin po przemurowaniu
8. 0,363 m3
9. 1,630 m3
10. 0,356 m3

EGZEMPLARZ DYDAKTYCZNY

RZUT DACHU 1:100

Stadium: Inwentar. tech.-budowl.	Branża: budowlana	Skala: 1:100	Rys. nr **7**
Nazwa i adres obiektu:	Budynek mieszkalny wielorodzinny, działka nr ew. ???????, Wyszogród, ul. Płocka 36D	Przedmiot rysunku: **Rzut dachu**	
Inwestor:	Gmina i Miasto Wyszogród, ul. Rebowska 37, 09-450 Wyszogród		
Opracowanie, wykonanie i współpraca projektowa:		Data: marzec 2012	
Projektant:			