

20

USŁUGI GEODEZYJNE
Kartograficzne i Informatyczne

GEOINFO

inż. Włodzimierz Rzepecki
BIAŁOBRZEGI, ul. Jeziorna 21
09-471 Miszewo
tel. (024) 260-66-46, 604-406 635; NIP 774-100-76-31

obręb : **PGR GRODKOWO**

gmina : Wyszogród
powiat : płocki

Mapa w skali 1: 1000


wykonana na podstawie fragmentów arkuszy
262.233.033 i 081 mapy sytuacyjno-wysokościowej


Inwentaryzacja kanalizacji sanitarnej

Inwentaryzację wykonał geodeta uprawniony inż. Włodzimierz Rzepecki

Białobrzegi, dnia 20.09.2010 r.

GEODETA UPRAWNIONY


inż. Włodzimierz Rzepecki
Nr. upr. 11515

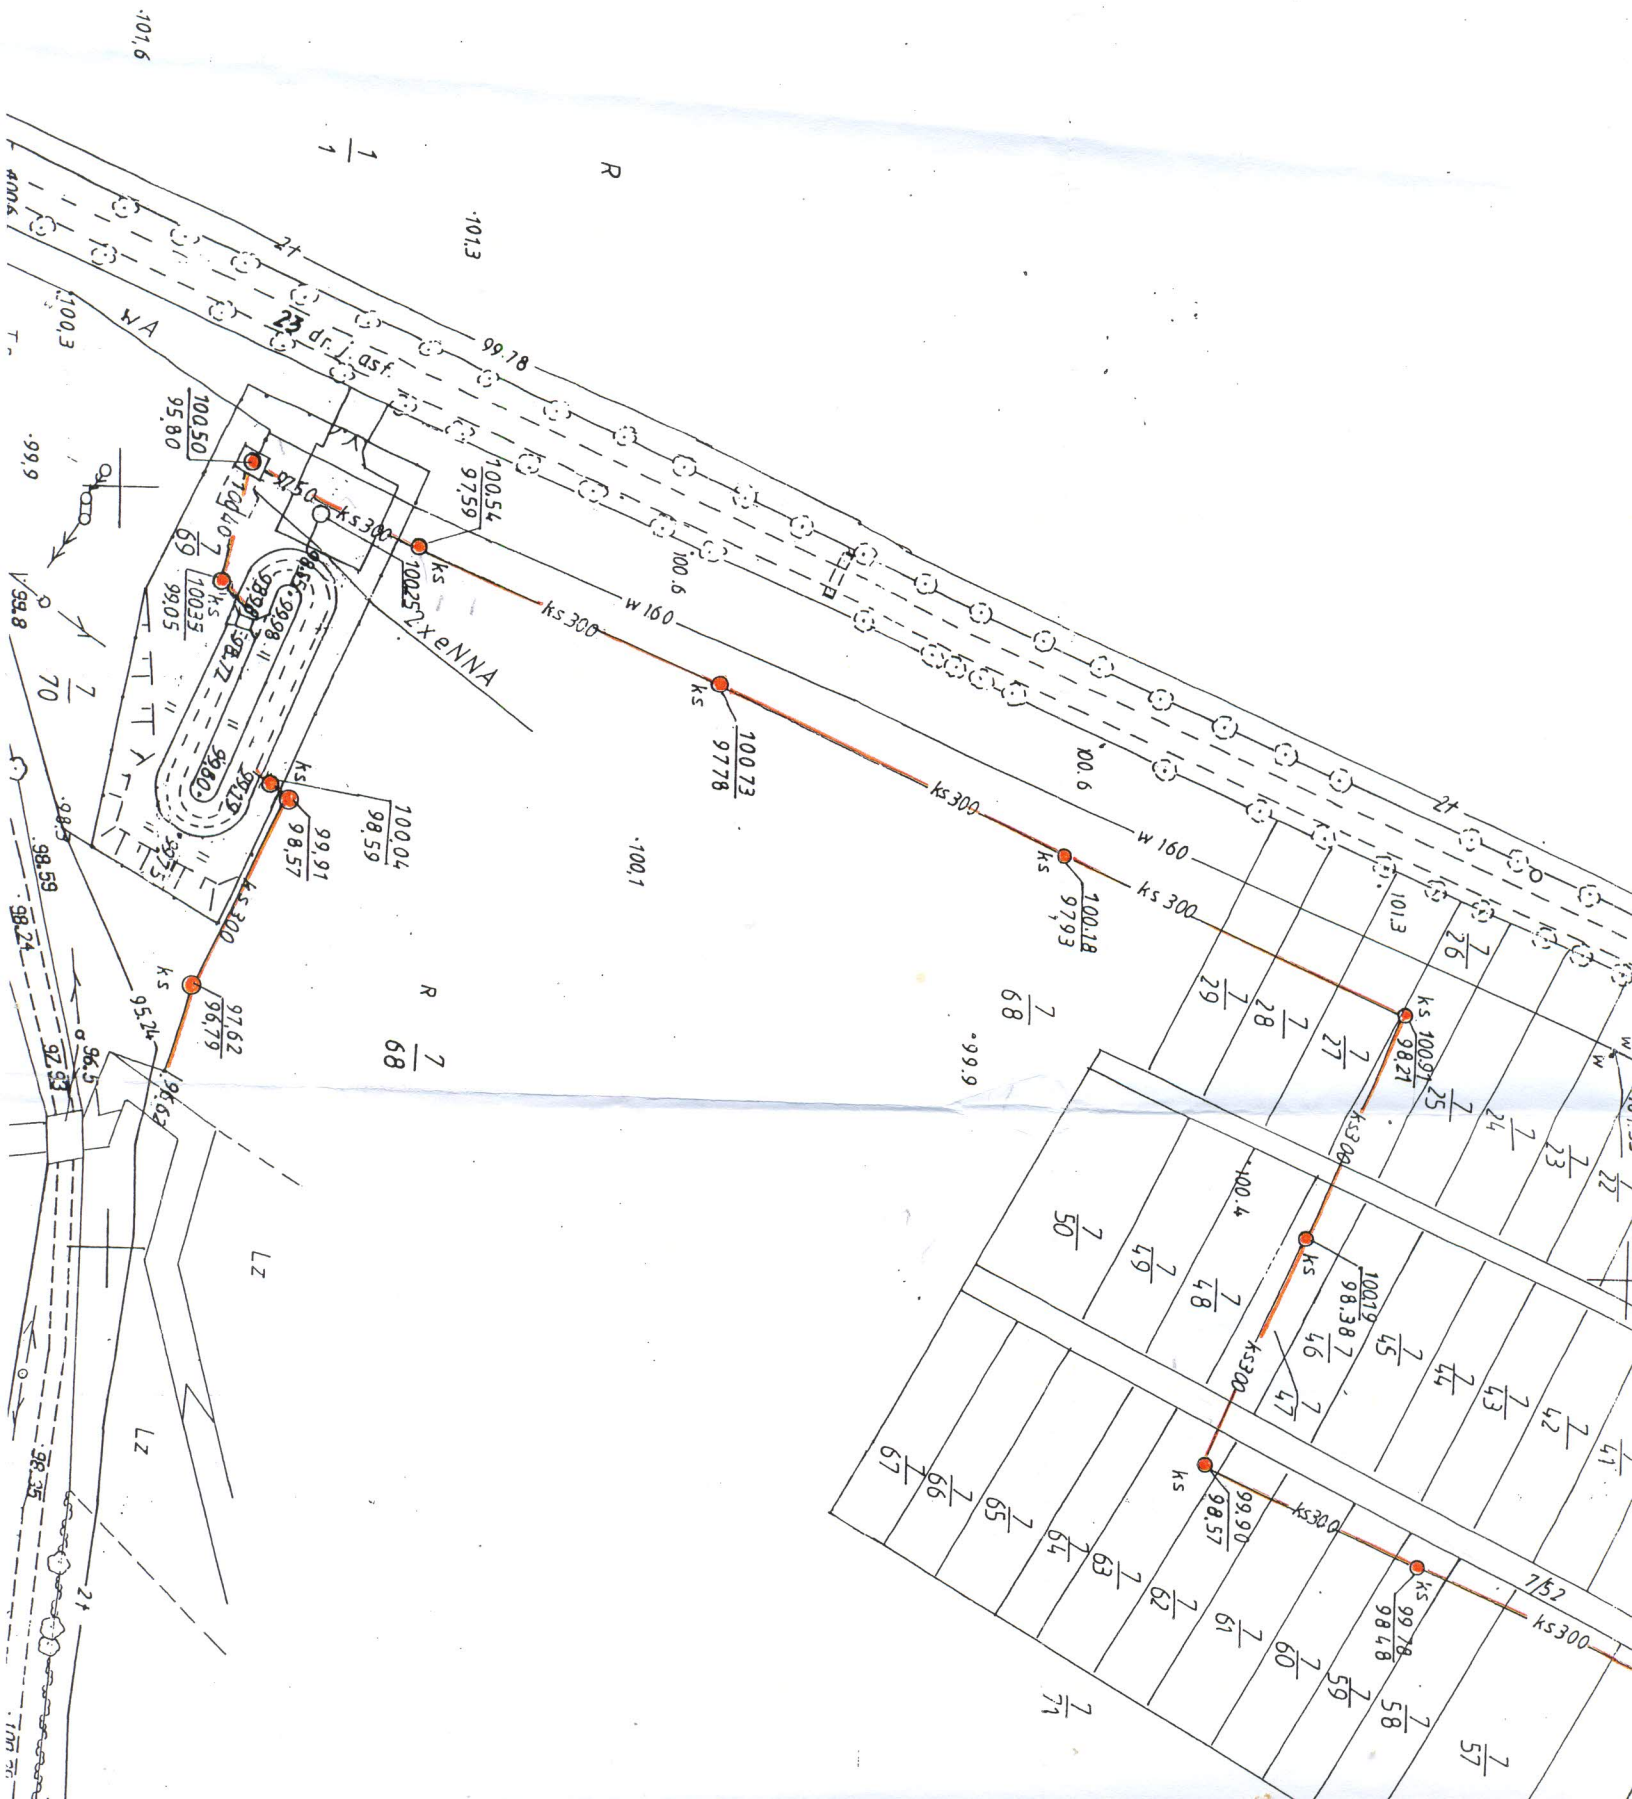

101.6

1
1

R

101.3

99.78

100.54

97.59

100.25

100.73

97.78

100.04

98.59

99.91

98.57

97.62

96.79

95.24

98.52

98.52

98.35

100.6

100.1

R
7
68

7
68

99.9

7
50

7
49

7
48

7
47

7
46

7
45

7
44

7
43

7
42

7
41

7
65

7
64

7
63

7
62

7
61

7
60

7
66











