MAPA DO CELÓW PROJEKTOWYCH

Skala 1: 500 powstała przez powiększenie ark 262.233.033

PGR GRODKOWO gm. Wyszogród działka nr 7/4.

USŁUGI GEODEZYJNE
Jakub Opala
ul. Grodzka 6
09-402 Płock, Reg. 610195431
NIP 774-115-99-67 tel 262-78-40

Nie wyklucza się istnienia urządzeń podziemnych nie pokazanych na mapie, które nie zostały odnalezione podczas wykonywania inwentaryzacji geodezyjnych lub które nie zostały zgłoszone do inwentaryzacji przed zasypaniem.

Geodeta Uprawniony
Jakub Opala
Nr upr. MGP/B/12554
09-402 Płock, ul. Grodzka 6
10.2010r.

SZKIC ORIENTACYJNY
SKALA 1: 25 000

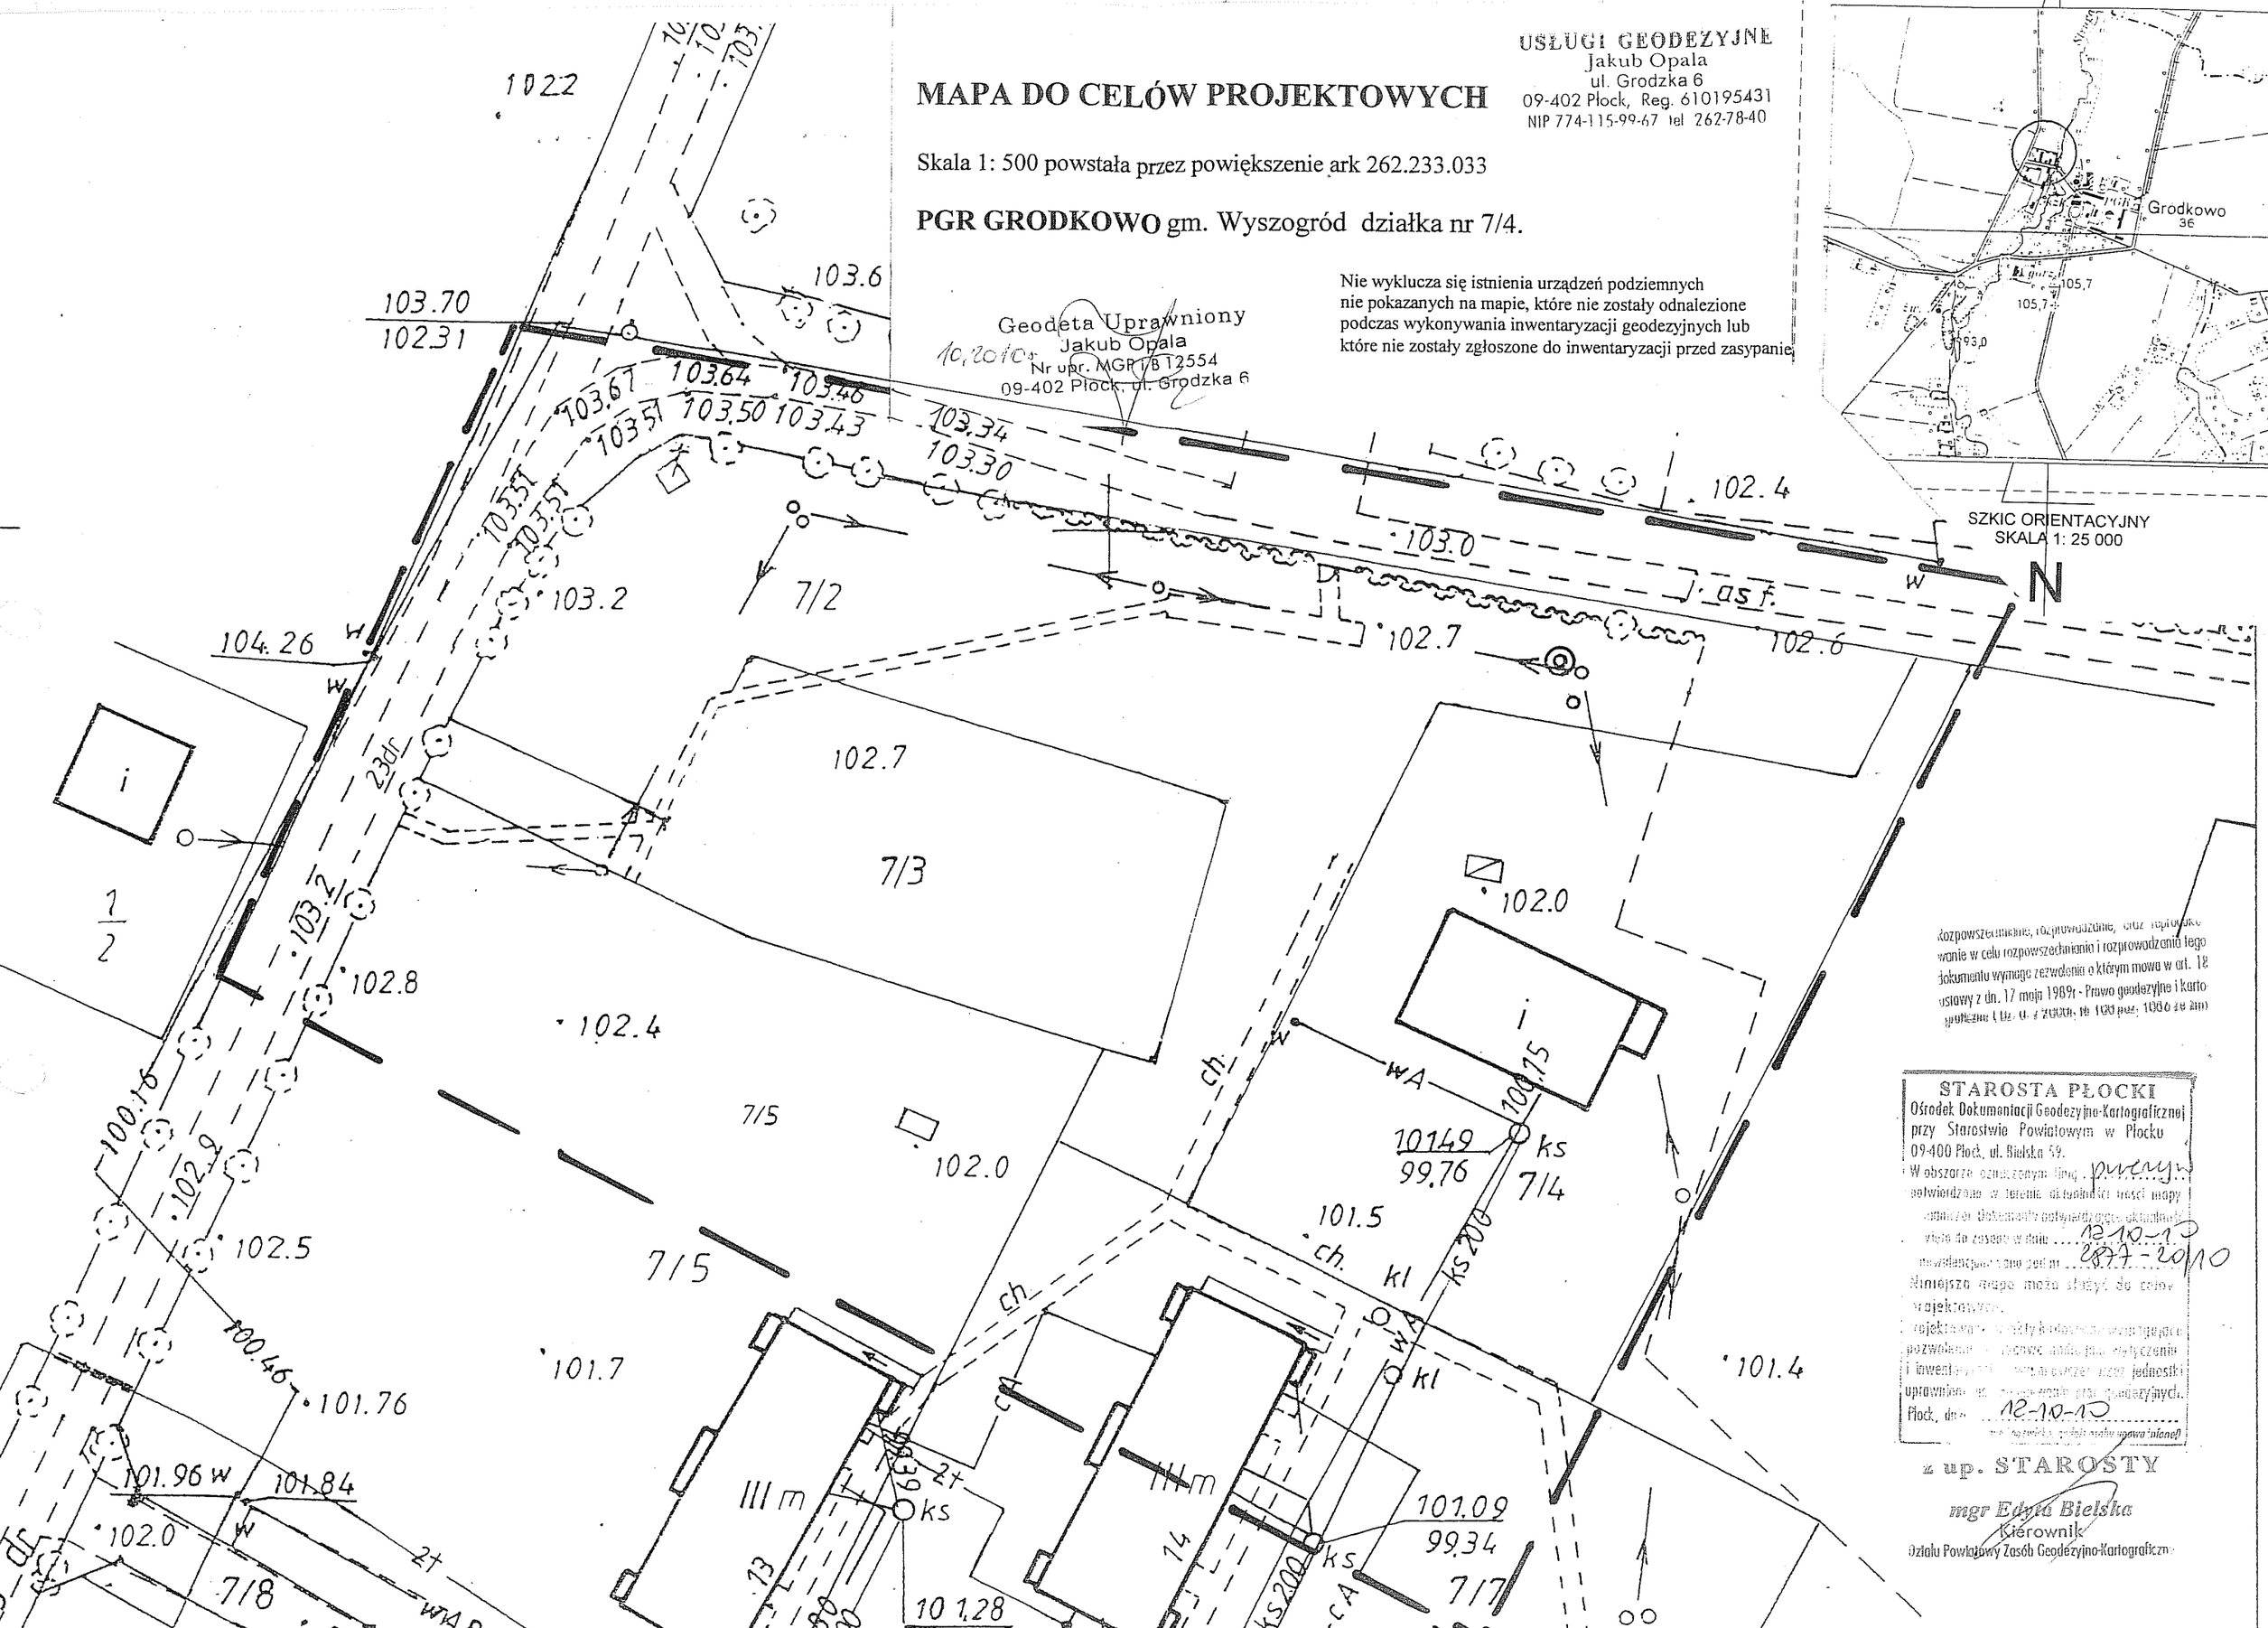

Rozpowszechnianie, rozprowadzanie, udostępnianie lub reprodukowanie w celu rozpowszechniania i rozprowadzania tego dokumentu wymaga zezwolenia o którym mowa w art. 18 ustawy z dn. 17 maja 1989r - Prawo geodezyjne i kartograficzne (Dz. U. z 2000r. Nr 100 poz. 1086 ze zm.)

STAROSTA PŁOCKI
Ośrodek Dokumentacji Geodezyjno-Kartograficznej przy Starostwie Powiatowym w Płocku
09-400 Płock, ul. Bielska 59.
W obszarze oznaczonym linią ... potwierdzono w terenie aktualności treści mapy ... Dokumentu potwierdzającego aktualność ... włożono do zasobu w dniu 12-10-10
... pod nr 877-20/10
Niniejsza mapa może służyć do celów projektowych.
Projektowanie ... pozwolenie ... i inwestycyjnych przez jednostki uprawnione do projektowania obiektów budowlanych.
Płock, dnia 12-10-10
(w przypadku braku pieczęci wpisać imiennie)

z up. STAROSTY
mgr Edyta Bielska
Kierownik
Działu Powiatowy Zasób Geodezyjno-Kartograficzny