

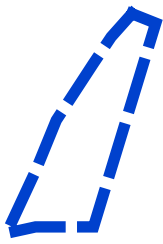


MIEJSCOWY PLAN ZAGOSPODAROWANIA PRZESTRZENNEGO
DLA DZIAŁKI NR EWID. 97/1 W OBRĘBIE WILCZKOWO


Wyrys ze Studium uwarunkowań i kierunków zagospodarowania
przestrzennego Gminy i Miasta Wyszogród

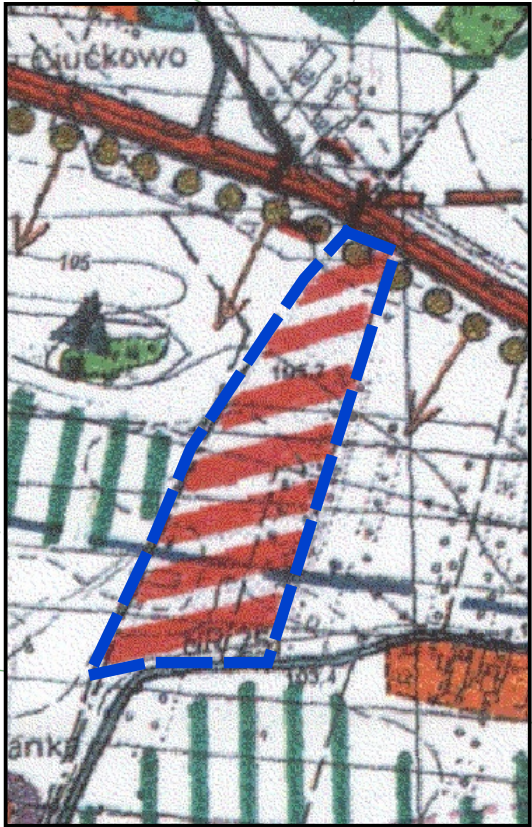

obszar objęty planem

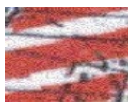

teren zabudowy usługowej

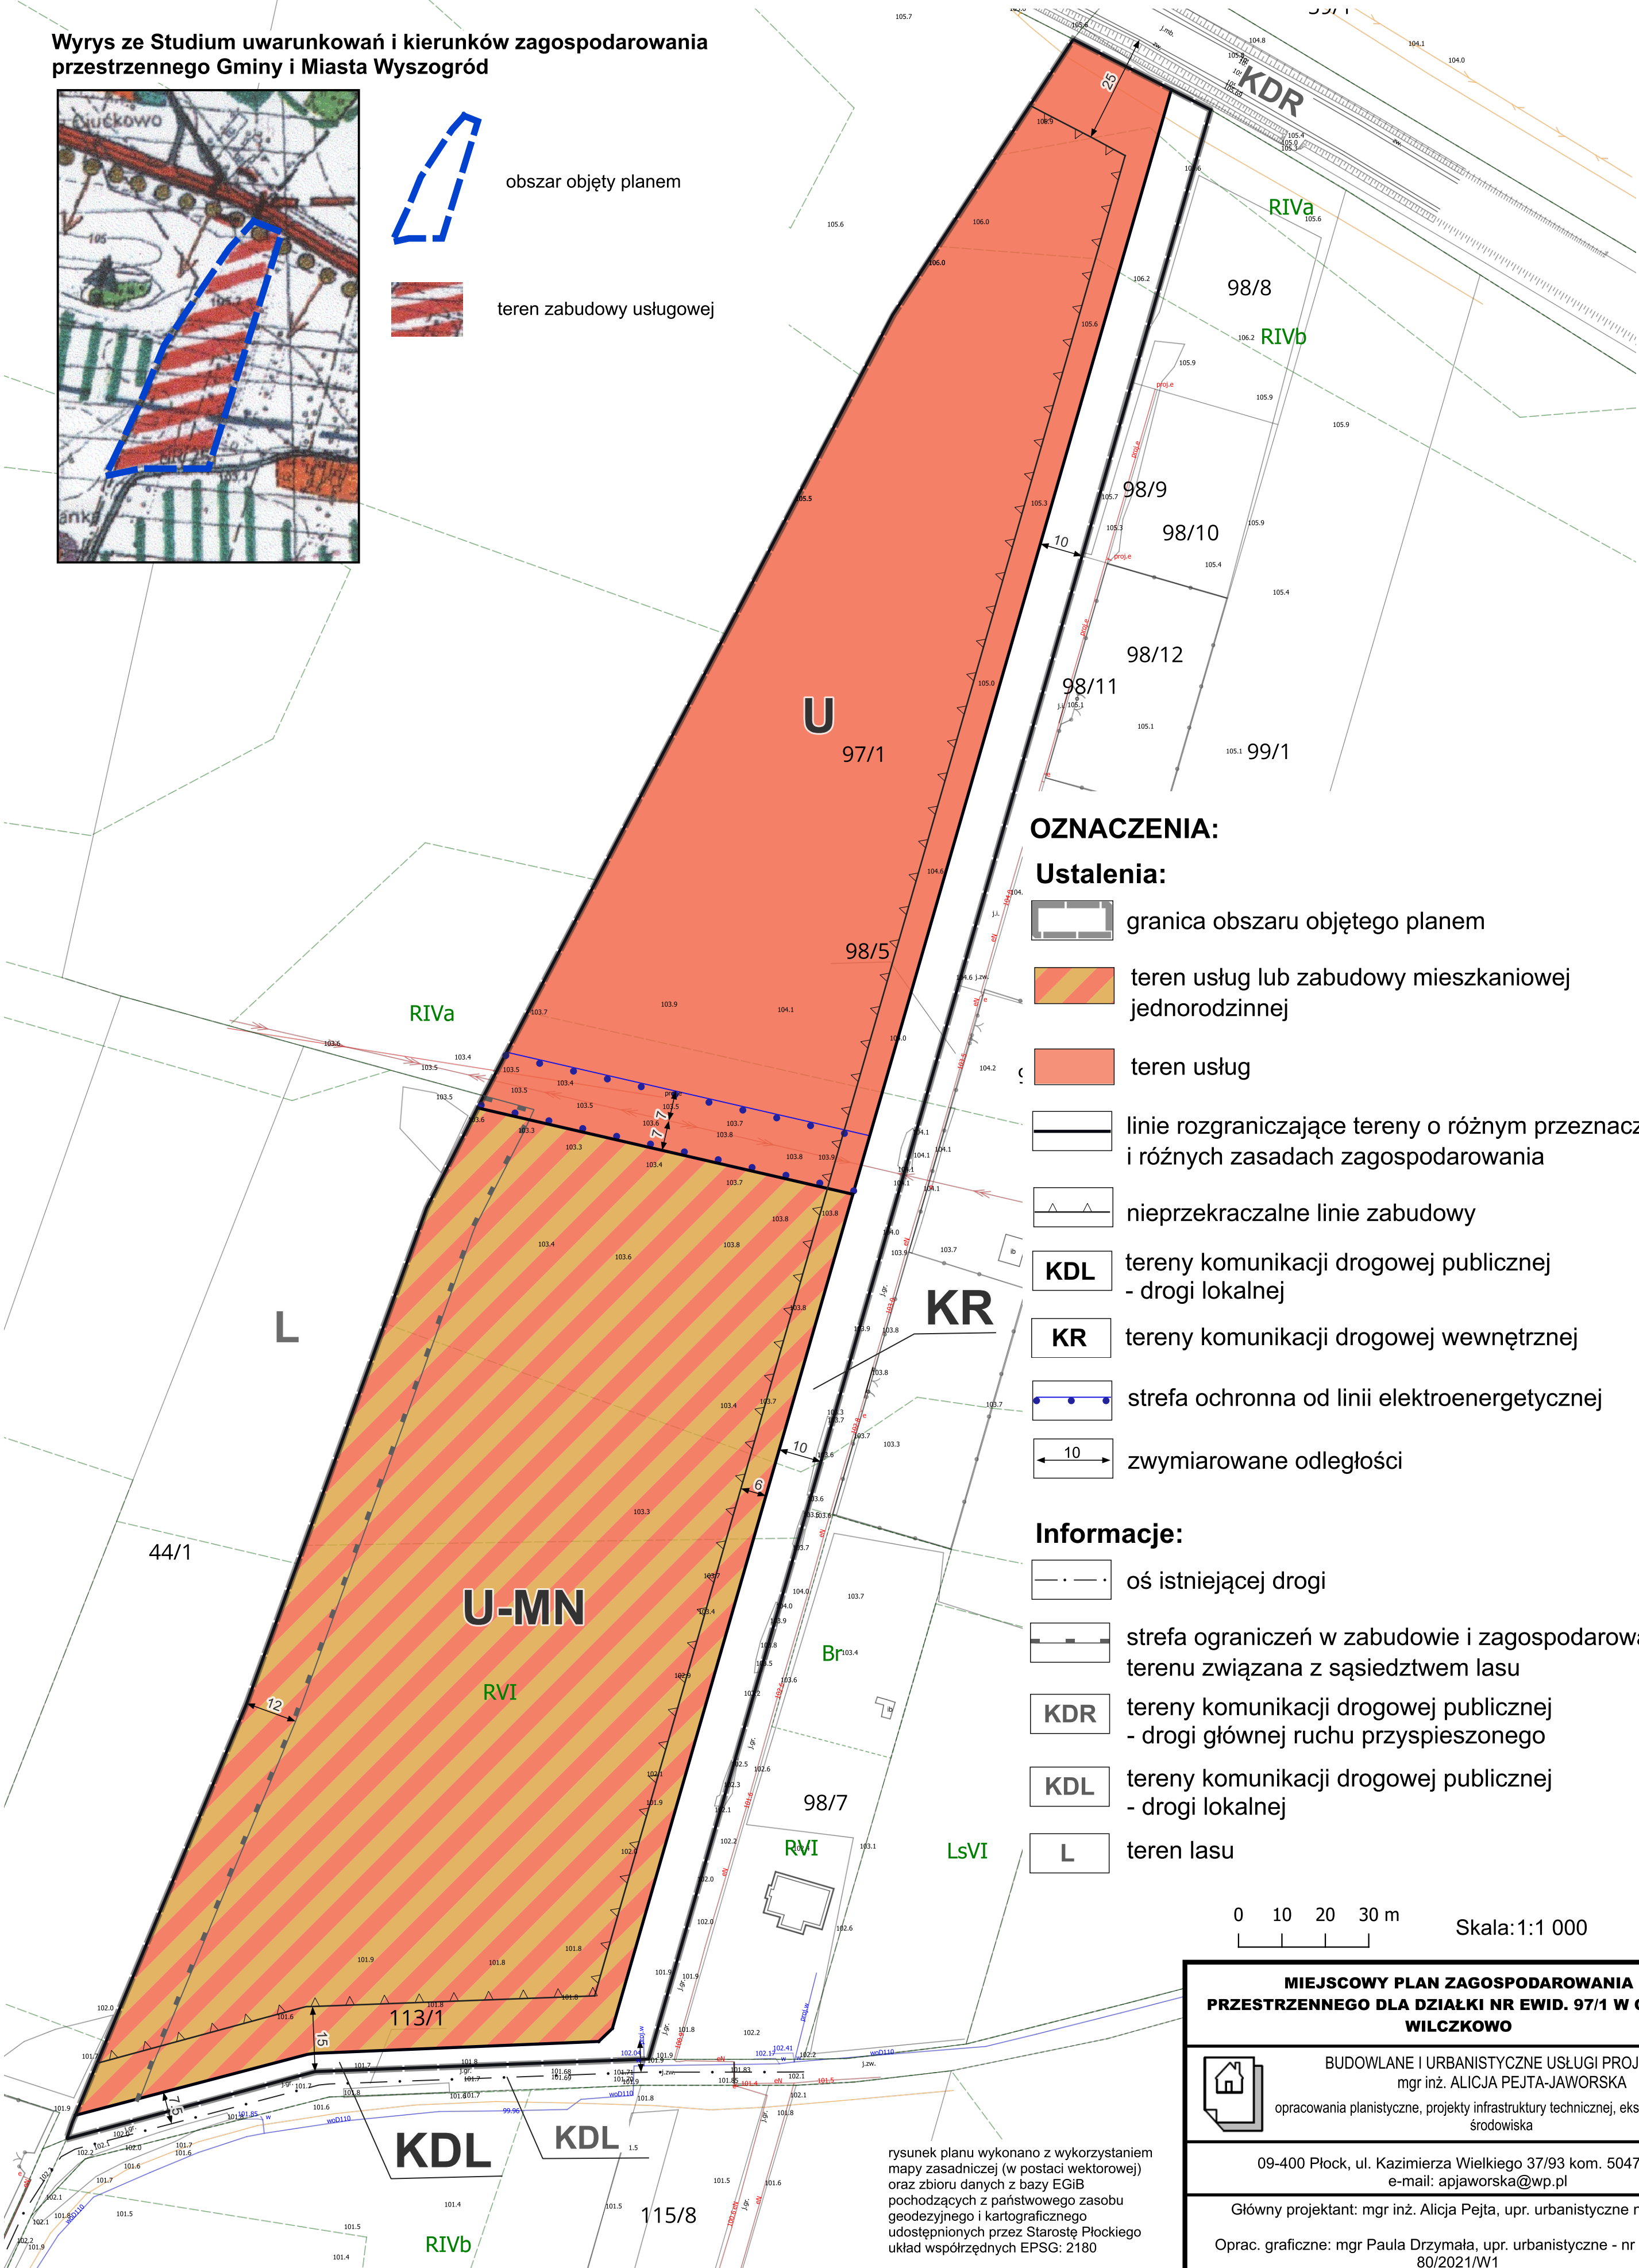

OZNACZENIA:

Ustalenia:



granica obszaru objętego planem




teren usług lub zabudowy mieszkaniowej
jednorodzinnej



teren usług



linie rozgraniczające tereny o różnym przeznaczeniu
i różnych zasadach zagospodarowania

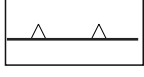


nieprzekraczalne linie zabudowy




tereny komunikacji drogowej publicznej
- drogi lokalnej



tereny komunikacji drogowej wewnętrznej

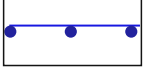


strefa ochronna od linii elektroenergetycznej

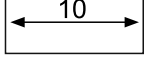

zwymerowane odległości

Informacje:

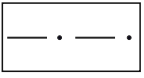

oś istniejącej drogi



strefa ograniczeń w zabudowie i zagospodarowaniu
terenu związana z sąsiedztwem lasu




tereny komunikacji drogowej publicznej
- drogi głównej ruchu przyspieszonego



tereny komunikacji drogowej publicznej
- drogi lokalnej



teren lasu

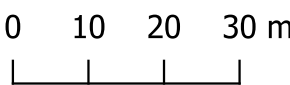

Skala: 1:1 000



MIEJSCOWY PLAN ZAGOSPODAROWANIA
PRZESTRZENNEGO DLA DZIAŁKI NR EWID. 97/1 W OBRĘBIE
WILCZKOWO



BUDOWLANE I URBANISTYCZNE USŁUGI PROJEKTOWE
mgr inż. ALICJA PEJTA-JAWORSKA

opracowania planistyczne, projekty infrastruktury technicznej, ekspertyzy ochrony
środowiska

09-400 Płock, ul. Kazimierza Wielkiego 37/93 kom. 504766500
e-mail: apjaworska@wp.pl

Główny projektant: mgr inż. Alicja Pejta, upr. urbanistyczne nr 1500

Oprac. graficzne: mgr Paula Drzymała, upr. urbanistyczne - nr dyplomu:
80/2021/W1

rysunek planu wykonano z wykorzystaniem
mapy zasadniczej (w postaci wektorowej)
oraz zbioru danych z bazy EGIB
pochodzących z państwowego zasobu
geodezyjnego i kartograficznego
udostępnionych przez Starostę Płockiego
układ współrzędnych EPSG: 2180