



rys. K.1 CZĘŚĆ 1

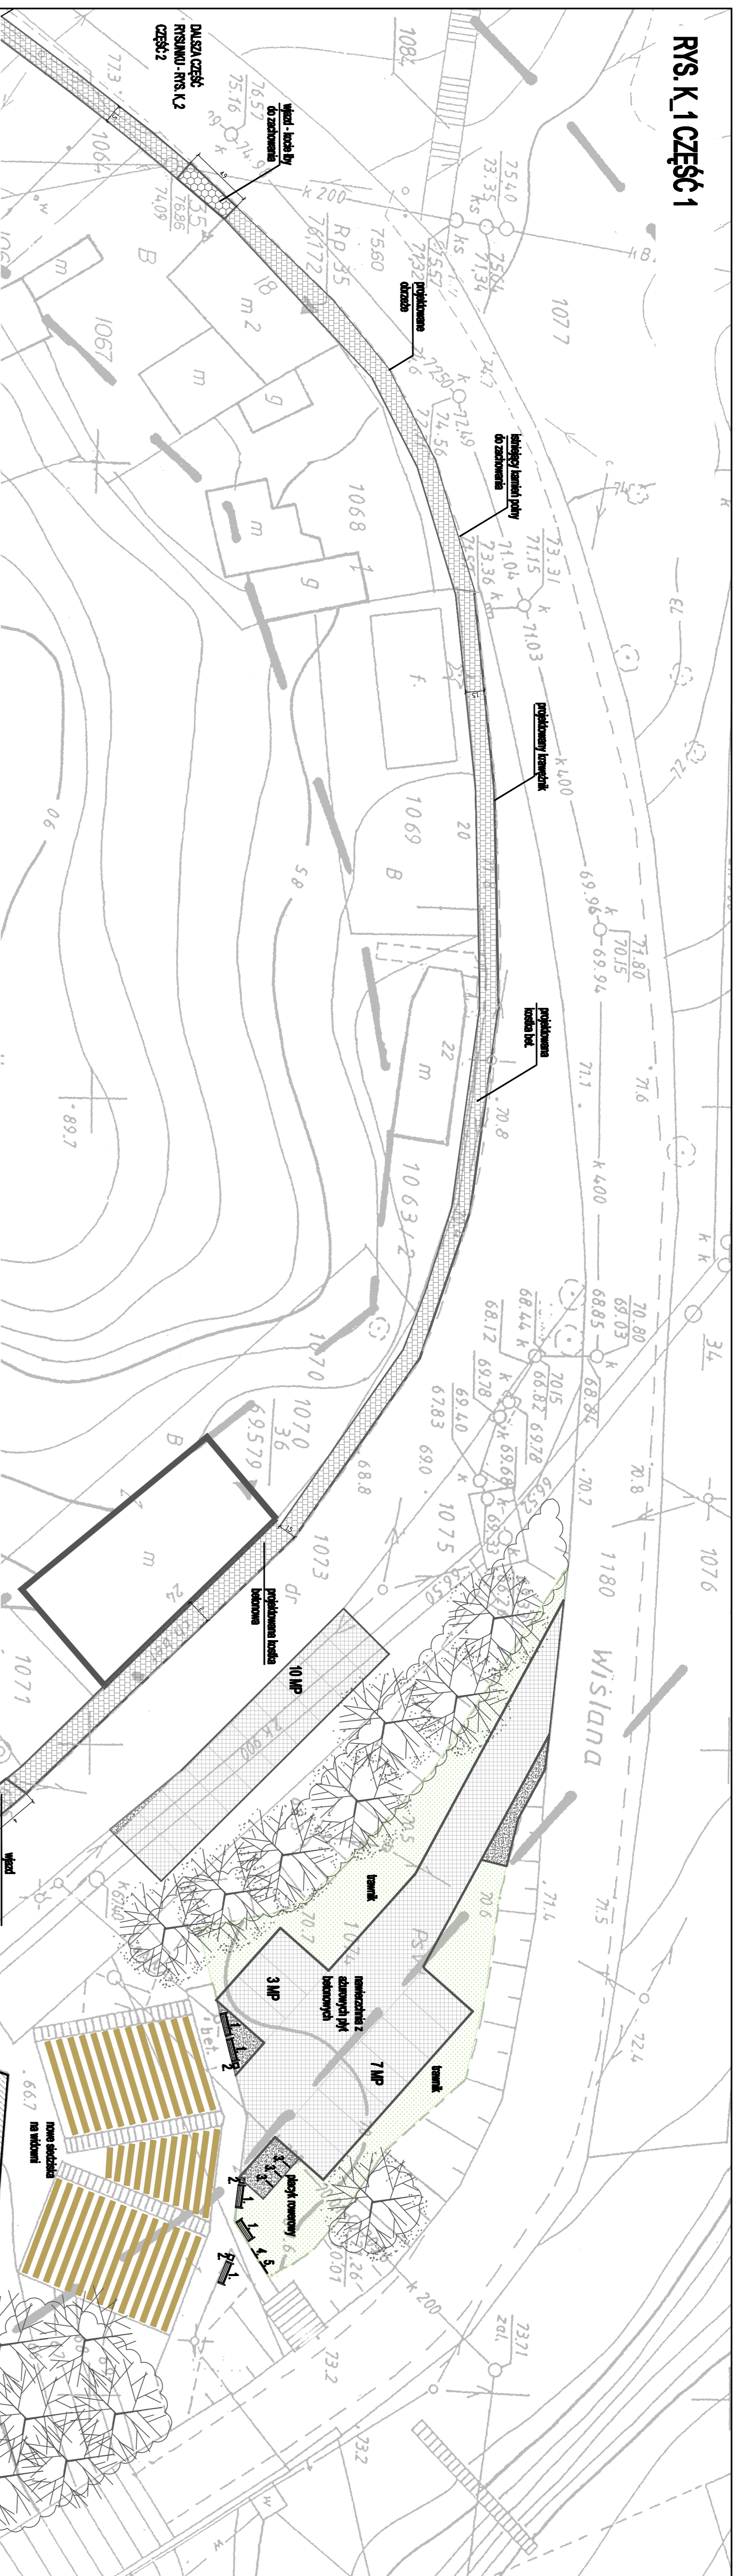

rys. K.1 CZĘŚĆ 2

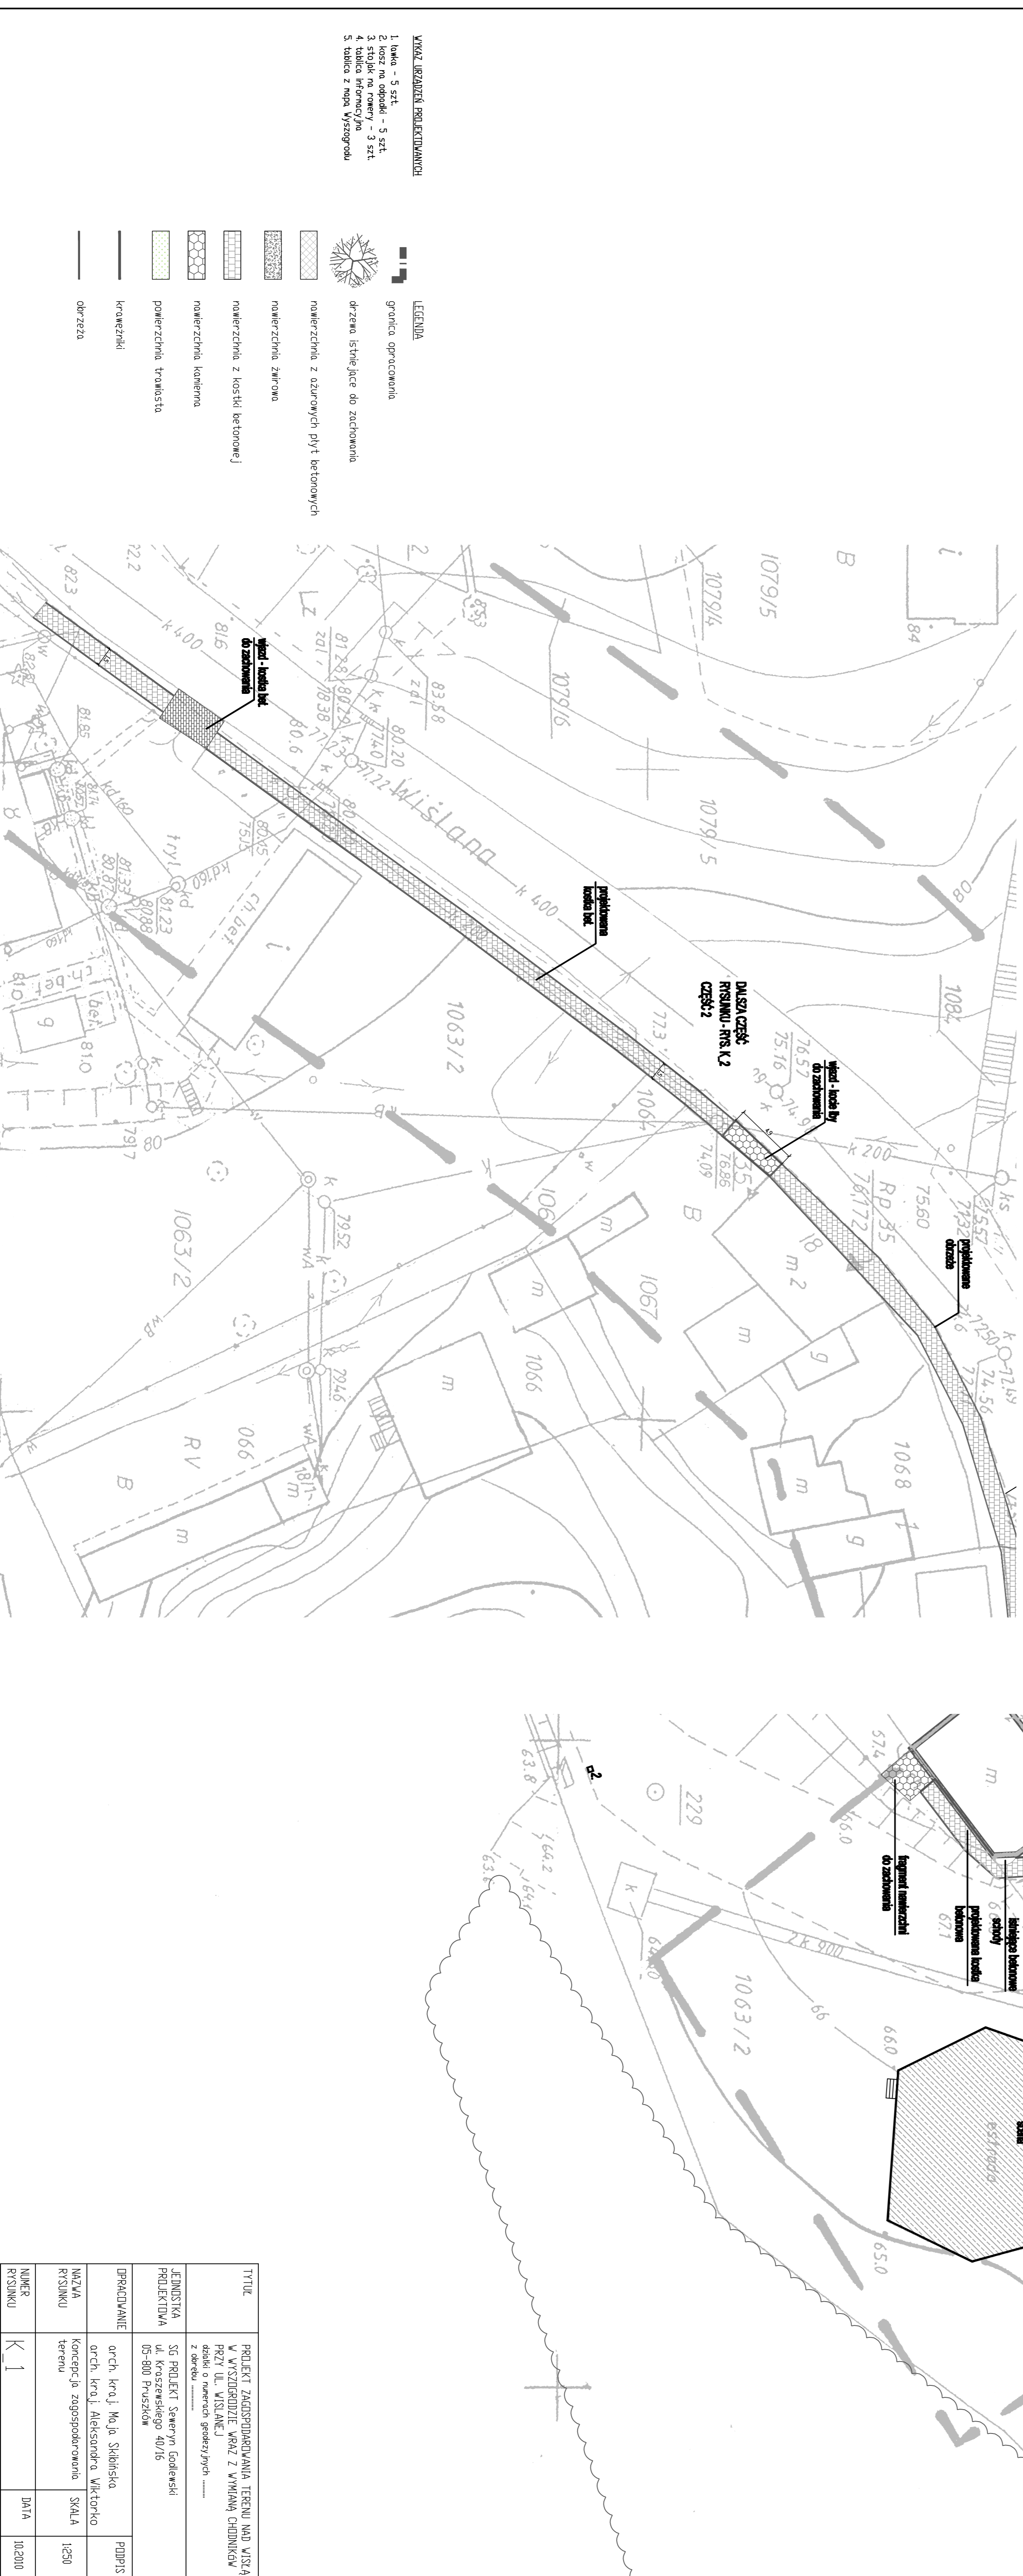


- LEGENDA**
- granica opracowania
 - 🌳 drzewo istniejące do zachowania
 - 🌳 nawierzchnia z kostki betonowej
 - 🌳 nawierzchnia kamierna
 - 🌳 nawierzchnia trawiasta
 - 🌳 krawężniki
 - 🌳 dółrzęza

NAZWA	KONCEPCJA ZAGOSPODAROWANIA TERENU		
NUMER RYSUNKU	K.1	DATA	10.2010
