


MIEJSCOWY PLAN ZAGOSPODAROWANIA PRZESTRZENNEGO TERENU POŁOŻONEGO W WYSZOGRODZIE MIĘDZY ULICAMI WARSZAWSKĄ I ZAMIEŚCIE.

SKALA 1:1000

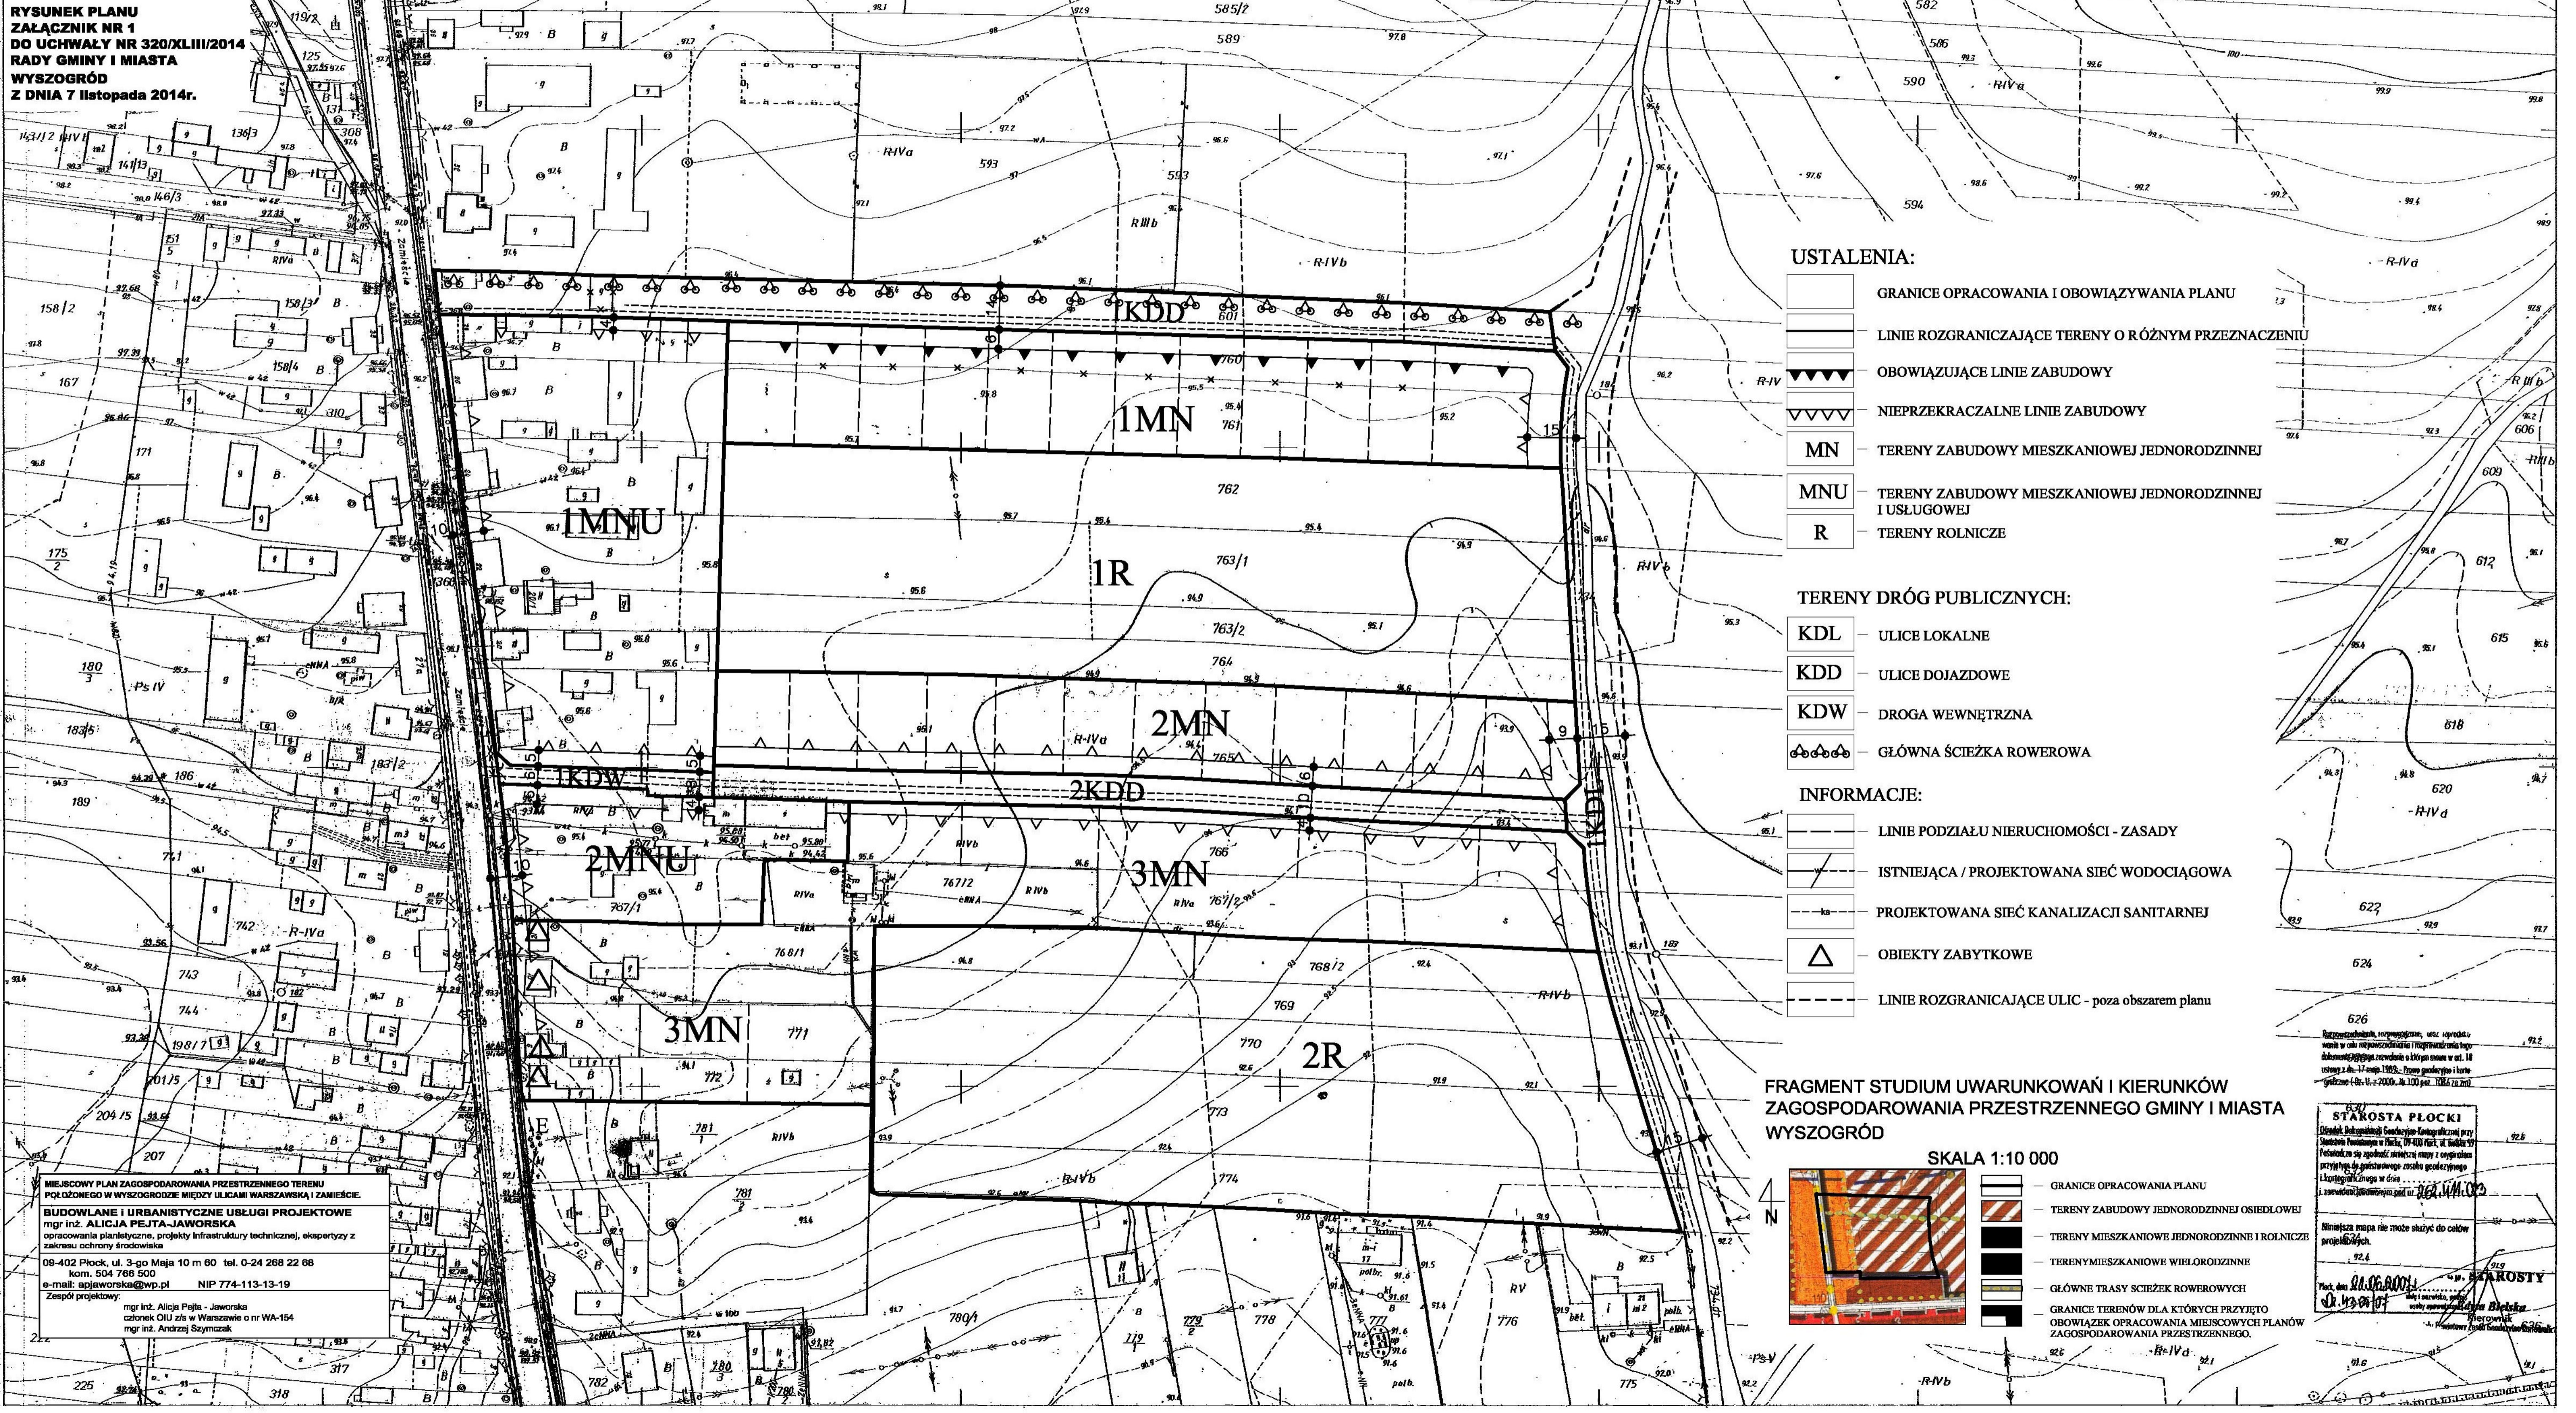

RYSunEK PLANU ZAŁĄCZNIK NR 1 DO UCHWAŁY NR 320/XLIII/2014 RADY GMINY I MIASTA WYSZOGRÓD Z DNIA 7 listopada 2014r.



USTALENIA:

- GRANICE OPRAWIANIA I OBOWIĄZYWANIA PLANU
- LINIE ROZGRANICZAJĄCE TERENY O RÓŻNYM PRZEZNACZENIU
- OBOWIĄZUJĄCE LINIE ZABUDOWY
- NIEPRZEKACZALNE LINIE ZABUDOWY
- MN - TERENY ZABUDOWY MIESZKANIOWEJ JEDNORODZINNEJ
- MNU - TERENY ZABUDOWY MIESZKANIOWEJ JEDNORODZINNEJ I USŁUGOWEJ
- R - TERENY ROLNICZE

TERENY DRÓG PUBLICZNYCH:

- KDL - ULICE LOKALNE
- KDD - ULICE DOJAZDOWE
- KDW - DROGA WEWNĘTRZNA
- GŁÓWNA ŚCIEŻKA ROWEROWA

INFORMACJE:

- LINIE PODZIAŁU NIERUCHOMOŚCI - ZASADY
- ISTNIEJĄCA / PROJEKTOWANA SIĘĆ WODOCIĄGOWA
- PROJEKTOWANA SIĘĆ KANALIZACJI SANITARNEJ
- OBIEKTY ZABYTKOWE
- LINIE ROZGRANICZAJĄCE ULIC - poza obszarem planu

FRAGMENT STUDIUM UWARUNKOWAŃ I KIERUNKÓW ZAGOSPODAROWANIA PRZESTRZENNEGO GMINY I MIASTA WYSZOGRÓD

SKALA 1:10 000

- GRANICE OPRAWIANIA PLANU
- TERENY ZABUDOWY JEDNORODZINNEJ OSIEDLWEJ
- TERENY MIESZKANIOWE JEDNORODZINNE I ROLNICZE
- TERENY MIESZKANIOWE WIELORODZINNE
- GŁÓWNE TRASY ŚCIEŻEK ROWEROWYCH
- GRANICE TERENÓW DLA KTÓRYCH PRZYJĘTO OBOWIĄZEK OPRAWIANIA MIEJSCOWYCH PLANÓW ZAGOSPODAROWANIA PRZESTRZENNEGO.

MIEJSCOWY PLAN ZAGOSPODAROWANIA PRZESTRZENNEGO TERENU POŁOŻONEGO W WYSZOGRODZIE MIĘDZY ULICAMI WARSZAWSKĄ I ZAMIEŚCIE.
BUDOWLANE I URBANISTYCZNE USŁUGI PROJEKTOWE
 mgr inż. ALICJA PEJA-JAWORSKA
 opracowania planistyczne, projekty infrastruktury technicznej, ekspertyzy z zakresu ochrony środowiska
 09-402 Płock, ul. 3-go Maja 10 m 80 tel. 0-24 268 22 68
 Kom. 504 788 500
 e-mail: ajiaworska@wp.pl NIP 774-113-13-19
 Zespół projektowy: mgr inż. Alicja Peja - Jaworska
 członek OIU z/s w Warszawie o nr WA-164
 mgr inż. Andrzej Szymczak

STAROSTA PŁOCKI
 (Dział Regionalny Gospodarki i Planowania) przy Starostwie Powiatowym w Płocku, ul. 1000 1000, 25-001 Płock
 Poświadczam, że powyższy miejscowy plan zagospodarowania przestrzennego jest zgodny z zapisami art. 18 ustawy z dnia 8 marca 1990 r. o planowaniu i zagospodarowaniu przestrzennym (Dz. U. z 2000 r. Nr 100, poz. 1066 z późn. zmianami).
 Płock, dnia 04.06.2014 r.
 [Signature]