


RZUT ROZMIESZCZENIA POMIESZCZEŃ

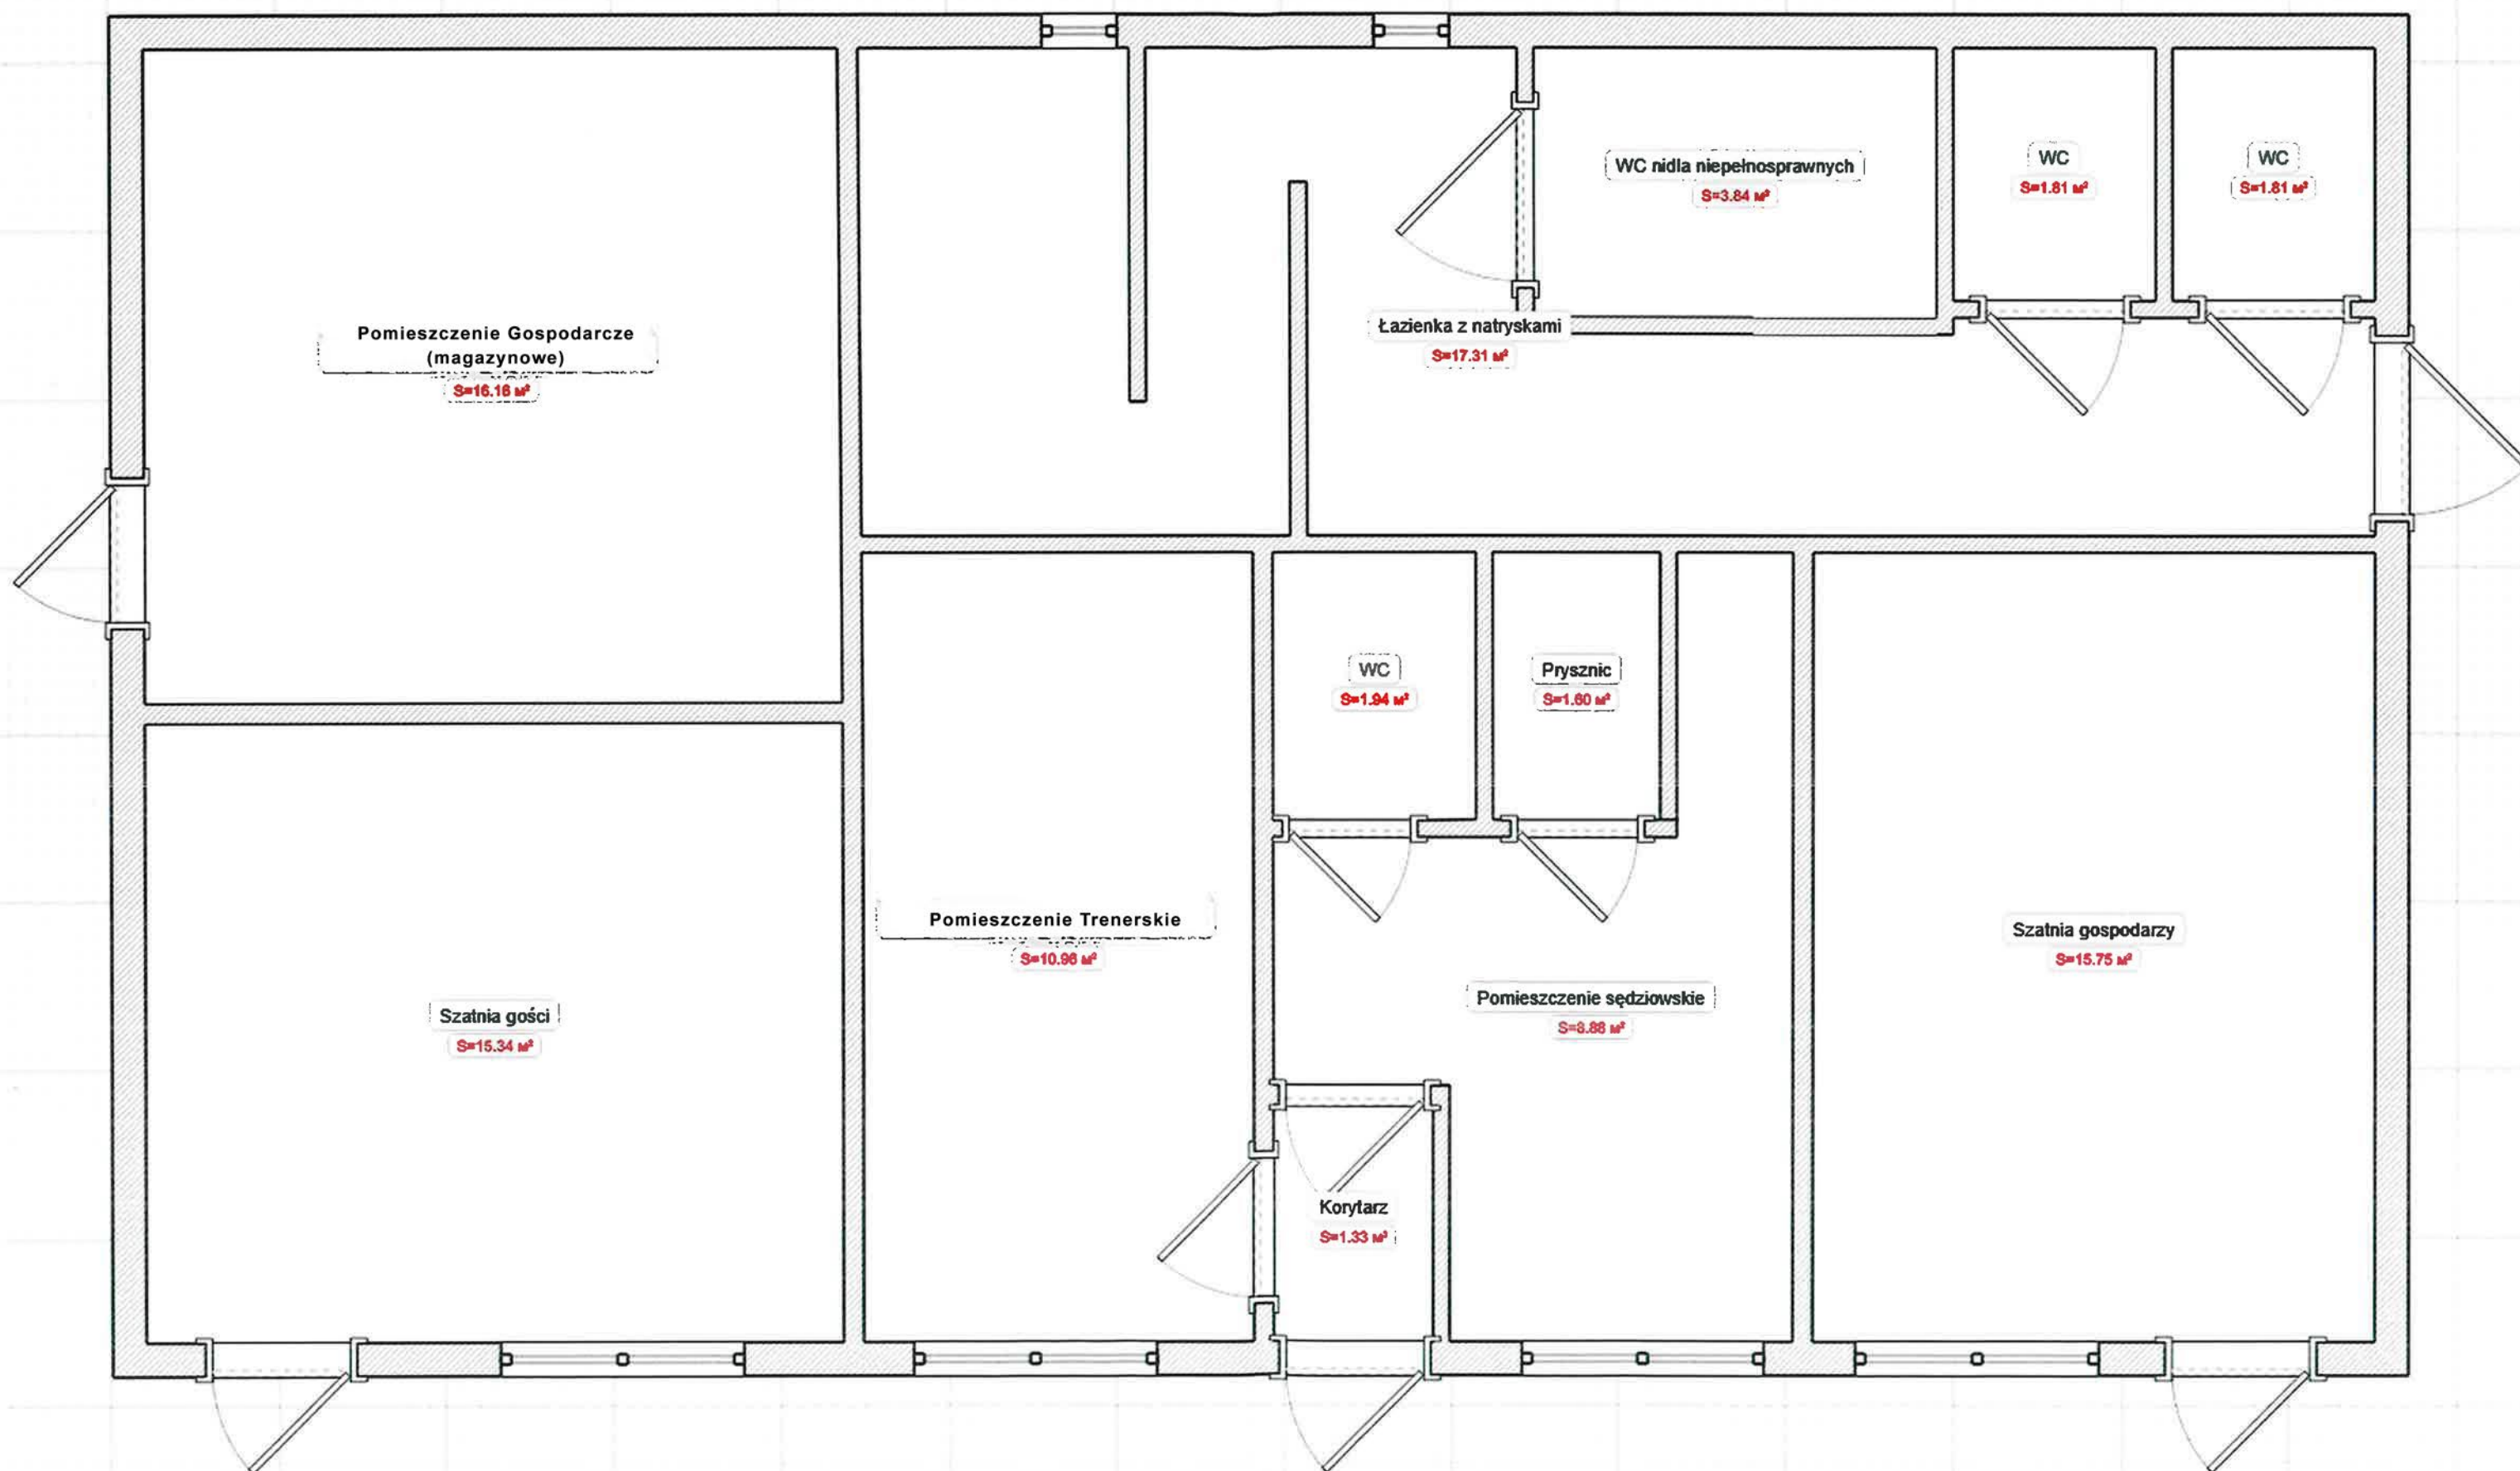


mgr inż. Michał Golański
upr. budowlane do projektowania i kierowania
robotami budowlanymi bez ograniczeń
w specjalności konstr.-budowlanej
MAZ/0318/PWBKb/23

RZUT BUDYNKU




RZUT SANITARIATÓW

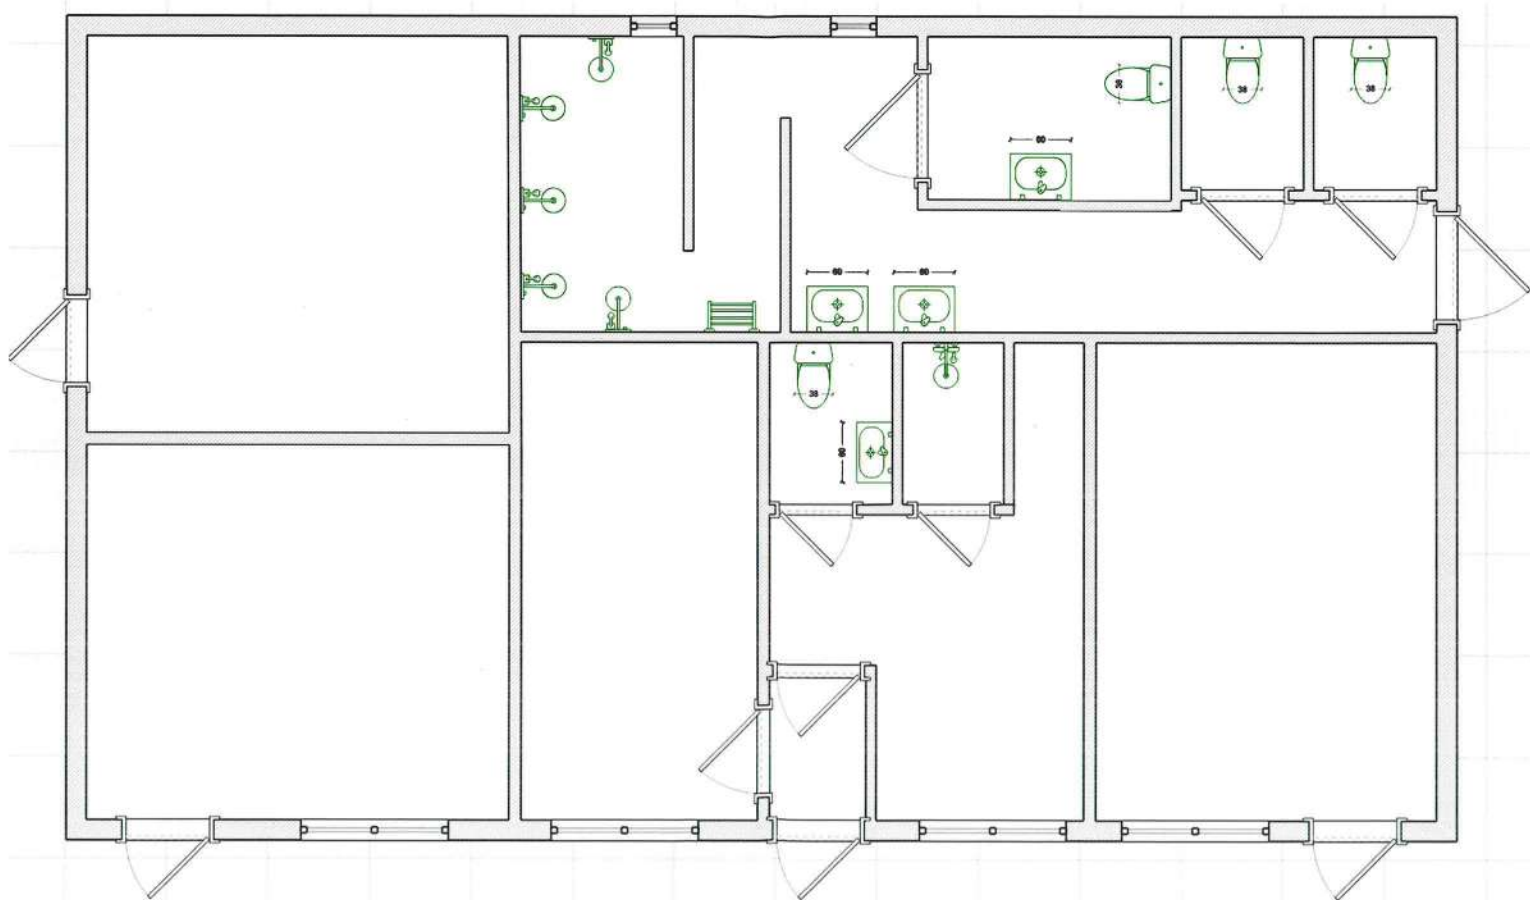

mgr inż. Michał Gołatowski
upr. budowlane do projektowania i kierowania
robotami budowlanymi bez ograniczeń
w specjalności konstr.-budowlanej
MAZ/0318/PWBKb/23

RZUT POMIESZCZEŃ PODLEGAJĄCYCH MODERNIZACJI

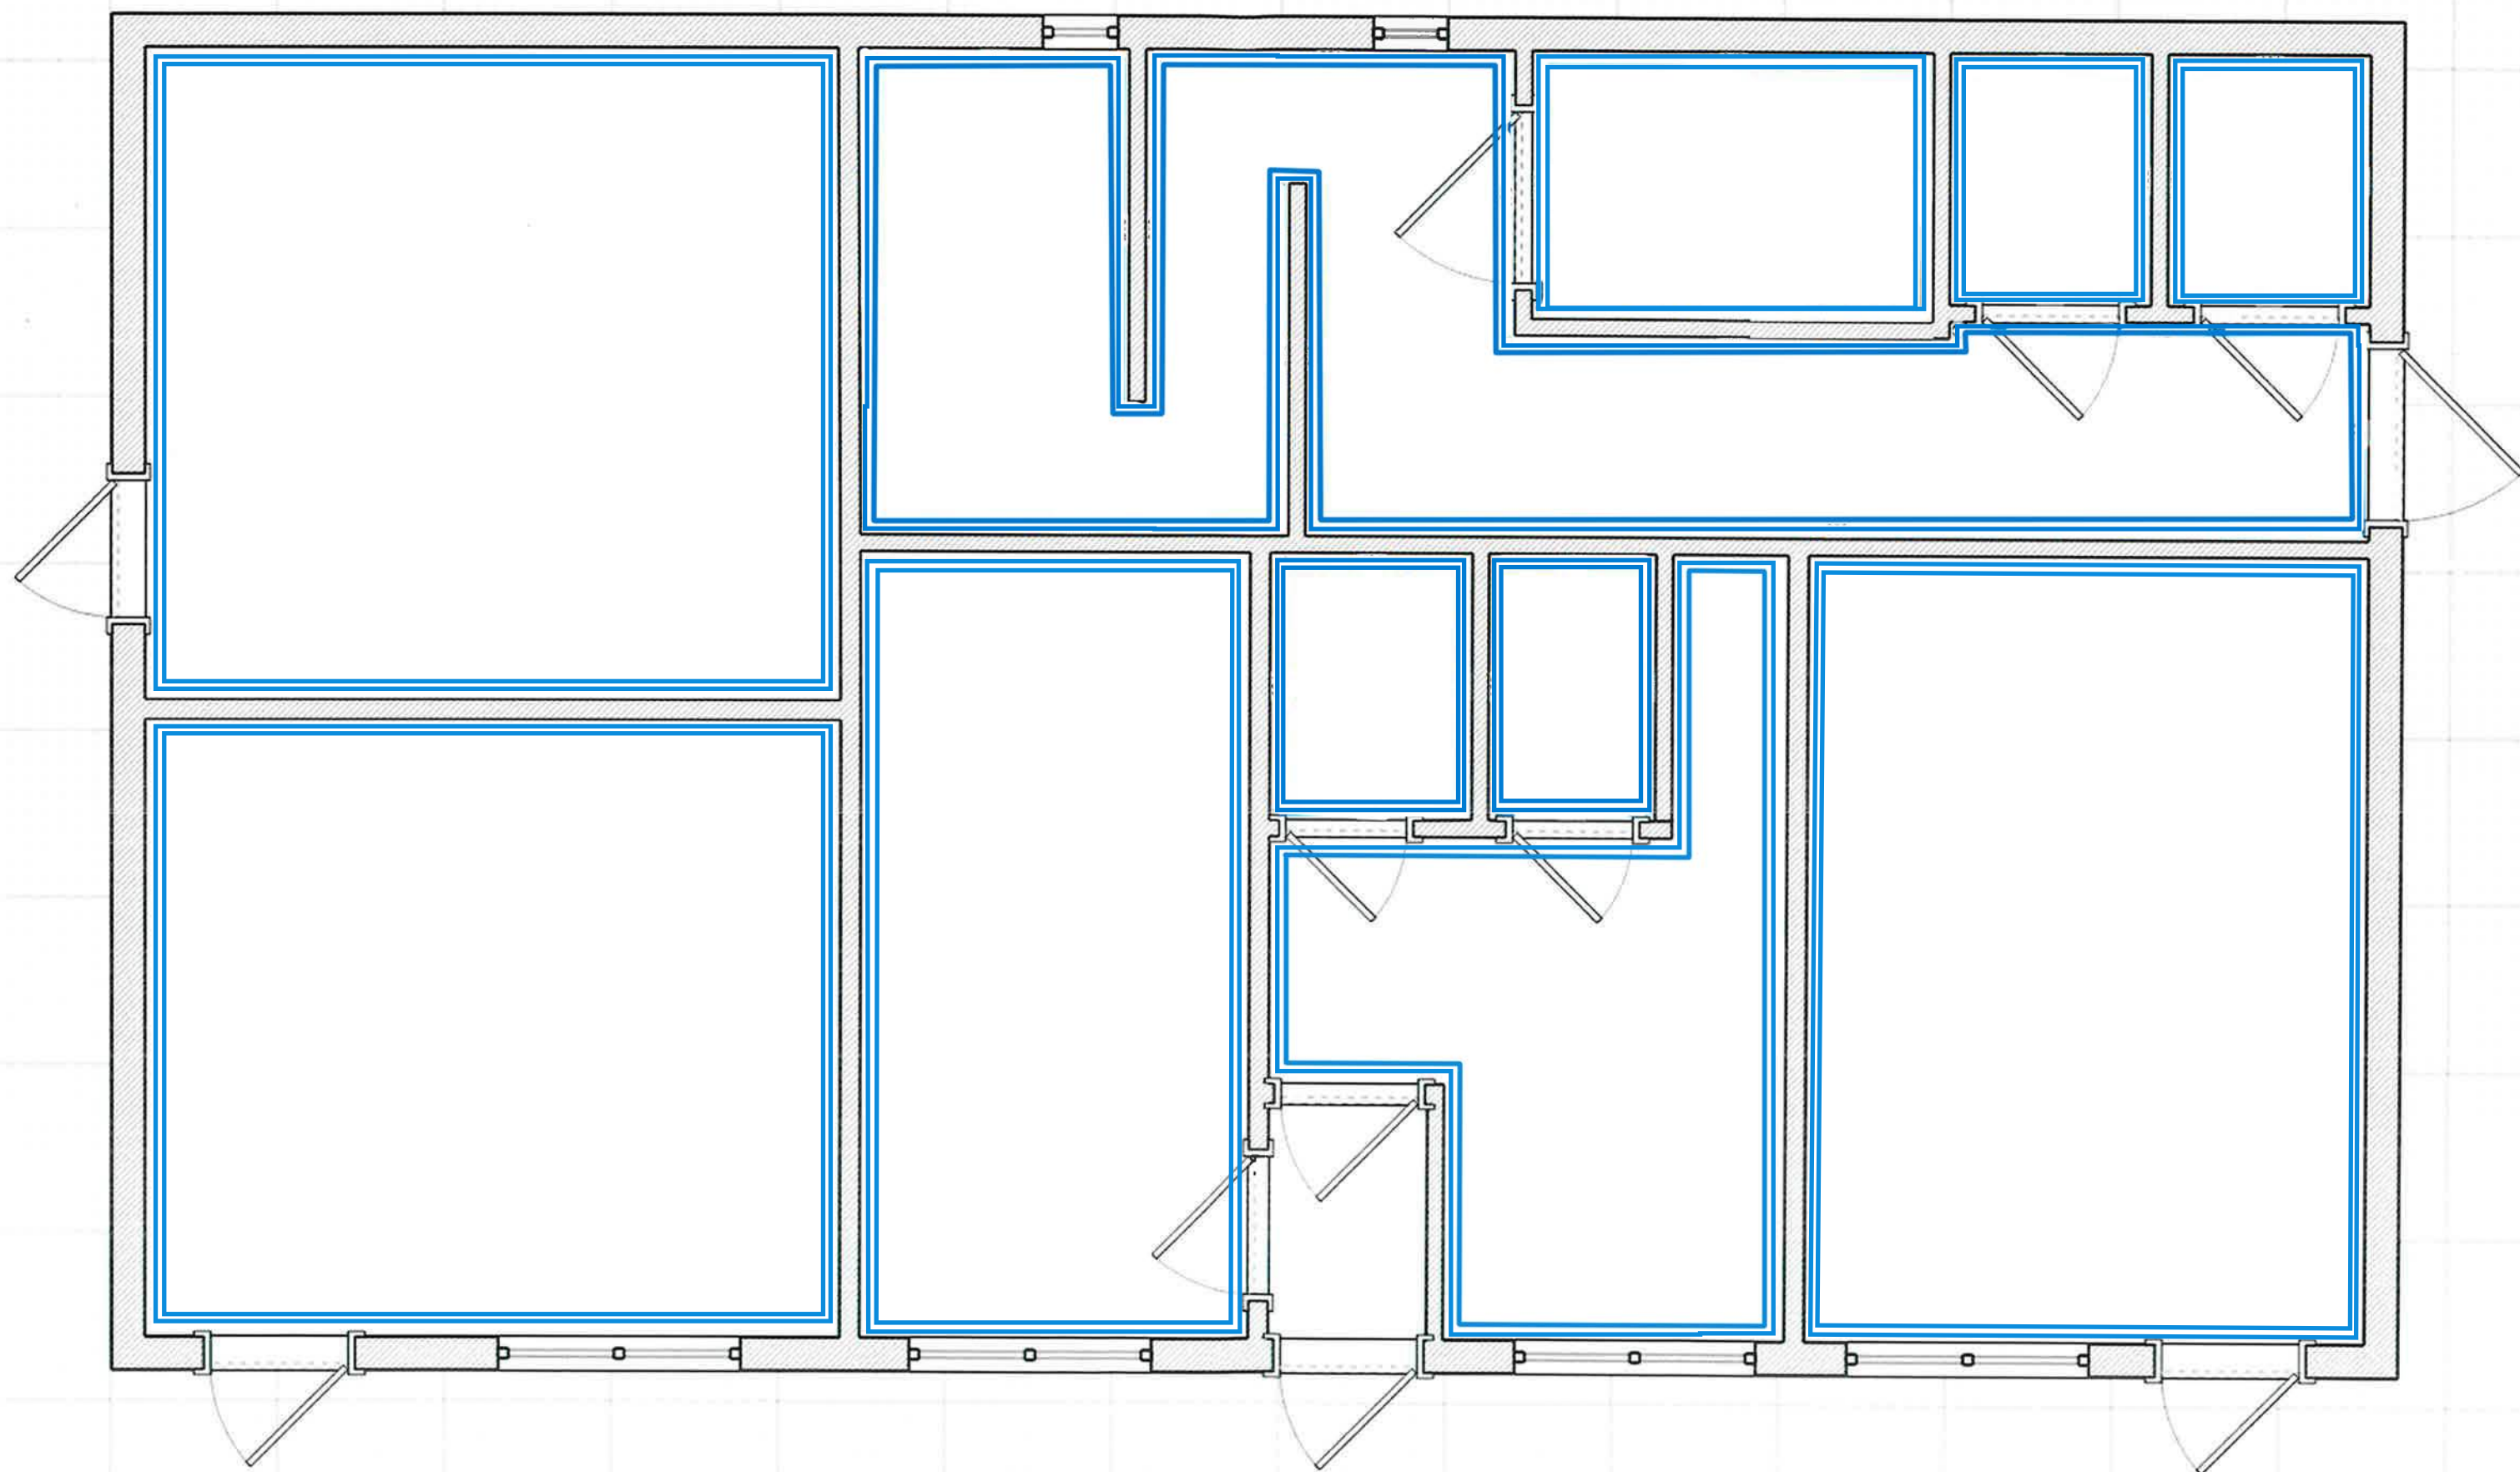

mgr inż. Michał Gołatowski
upr. budowlane do projektowania i kierowania
robotami budowlanymi bez ograniczeń
w specjalności konstr.-budowlanej
MAZ/0318/PWBKb/23

■ - dojście dostosowane dla osób niepełnosprawnych do budynku szatnio/magazynowego

■ - studnia przyłącza



LEGENDA

Lp	1-4	granicz działki nr 289	P=27344,0 m ²
1	1	Projektowane ogrodzenie terenu	L=650,3 m (h=1,73m)
	2	Projektowana brama wjazdowa B1	bsh=5,0x1,73 m
	3	Projektowana brama wjazdowa B2	bsh=5,0x1,73 m
	4	Projektowana furtka F1	bsh=1,0x1,73 m
2	1	Projektowane ogrodzenie boiska	L=437,1 m (h=1,20m)
	2	Projektowane furtki wejściowe na boisko (3 szt.)	bsh=3,0x1,2 m
	3	Projektowana bieżnia poliuretanowa (400m)	P=2335,2 m ²
	4	Projektowane odwodnienie (liniowe bieżnie (zewnętrzne obrzeża)	L=398,0 mb
	5	Projektowane odwodnienie (liniowe bieżnie (wewnętrzne obrzeża)	L=472,0 mb
	6	Projektowane zaskoczenia do stożka w dół	P=22,4 m ²
	7	Projektowane obrzeże zeskoków do stożka w dół	L=25,0 mb
3	1	Projektowane boisko do piłki nożnej (9x6m)	P=264,0 m ²
	2	Projektowany krawężnik chodnikowy Bx30 (zewnętrzne obrzeża)	L=68,0 mb
4	1	Projektowana nawierzchnia z kostki brukowej (gr. 8cm)	P=248,9 m ²
	2	Projektowany krawężnik chodnikowy Bx30 (zewnętrzne obrzeża)	L=271,1 mb
5	1	Projektowana nawierzchnia z kostki brukowej (gr. 8cm)	P=838,7 m ²
	2	Projektowany krawężnik drogowy 15x30	L=123,0 mb
6	1	Projektowane trybuny systemowe 2-rzędowe, łącząc miejsc: 208	L=56,0 mb
	2	Projektowane ogrodzenie strefy gości	L=67,7 m (h=2,20m)
	3	Projektowana nawierzchnia z kostki brukowej (gr. 8cm)	P=400,3 m ²
	4	Projektowany krawężnik chodnikowy Bx30 (zewnętrzne obrzeża)	L=316,1 mb
	5	Projektowana Toileta Toilett (2 sztuk)	bsh=1,2x1,2 m
7	1	Projektowany stojak na rowery (10 stanowisk)	L=3,90 mb
	2	Istniejąca siłownia stalowa - do remontu	P=105,6 m ²
8	1	Istniejący budynek szatniowy - do remontu	P=11,9 m ²
	2	Istniejące boisko do piłki nożnej (10x60m)	P=10214,5 m ²
	3	Istniejące wloty dla zawodników rozgrzewkowych	P=13,5 m ²

OBJEKT	Przebudowa infrastruktury wewnętrznej stadionu w miejscowości Wyszogród
ADRES OBJEKTU	Wyszogród, dz. nr 289, gm. Wyszogród
INWESTOR	Gmina i Miasto Wyszogród ul. Rybicka 37, 08-450 Wyszogród
TEMAT RYS.	Zagospodarowanie terenu - stan projektowany
PROJEKTOWAŁ: mgr inż. Michał Gosiński upr. MAZ/0319/PMBK/23	
	
Skala: Nr rys.: 1:500 2	Marzec 2024 r.