

WYSZOGRÓD
Gmina Wyszogród

ODGK przy Starostwie Powiatowym w Płocku
Ewidencja Gruntów i Budynków
09-400 Płock
ul. Bielska 59

Województwo
Powiat
Jednostka ewidencyjna
Obręb

mazowieckie
płocki
141915_4-WYSZOGRÓD - MIASTO
0001-WYSZOGRÓD

Nr Kancelaryjny: ODGKII7430/5119/10

WYPIS Z REJESTRU GRUNTÓW

JEDNOSTKA REJESTROWA : **G519** KW: **61275**

WŁAŚCICIELE

właściciel :

udział: 1/1 MAJEWSKI WALDEMAR (JAN, KRYSTYNA)
zam: 09-450 WYSZOGRÓD ul. CZERWIŃSKA 76
oraz żona MAJEWSKA DOROTA (STANISŁAW, MARIA)
zam: 09-450 WYSZOGRÓD ul. CZERWIŃSKA 76

GRUNTY

Oznaczenie działki		Bliższe określenie położenia	Określenie konturów - użytków i klas gleboznawczych		POWIERZCHNIA w ha		Numer księgi wieczystej lub oznaczenie innych dokumentów
Arkusz	Nr Działki		opis	oznacz.	użytków i klas	działki	
1	662/17		grunty orne	RIVa	0.1861	0.6366	KW 61275
			sady	S-RIVa	0.1694		
			grunty orne	RV	0.0940		
			Uż.rolne zabudowane	B-RV	0.1711		
			pastwiska trwałe	PsV	0.0035		
			drogi	dr	0.0125		
Identyfikator działki: 141915_4.0001.662/17							
Razem powierzchnia: 0.6366 ha, słownie: sześć tysięcy trzyset sześćdziesiąt i sześć setnych części hektara							

Identyfikator działki: 141915_4.0001.662/17

Razem powierzchnia: **0.6366 ha**, słownie: sześć tysięcy trzysta sześćdziesiąt sześć m²
cała jednostka: **0.7431 ha**, słownie: siedem tysięcy czterysta trzydzieści jeden m²


Sporządzono według stanu rejestru z dnia: **2010-05-25**, sporządził(a): KARBOWNIK BOŻENA

Dokument niniejszy jest wypisem z opisowych danych ewidencji gruntów
i budynków i jest przeznaczony do dokonywania wpisu w księgę wieczystą

Dokument niniejszy zawiera
wszystkich informacji określonych
w Rozporządzeniu Ministra Rozwoju
Regionalnego i Budownictwa w sprawie
ewidencji gruntów i budynków
z dn. 29.03.2003 (Dz.Ust. 38p.454886 ust. 1)



Z up. STAROSTY
Starszy Geodeta
Aleksandra Wańtuchowicz

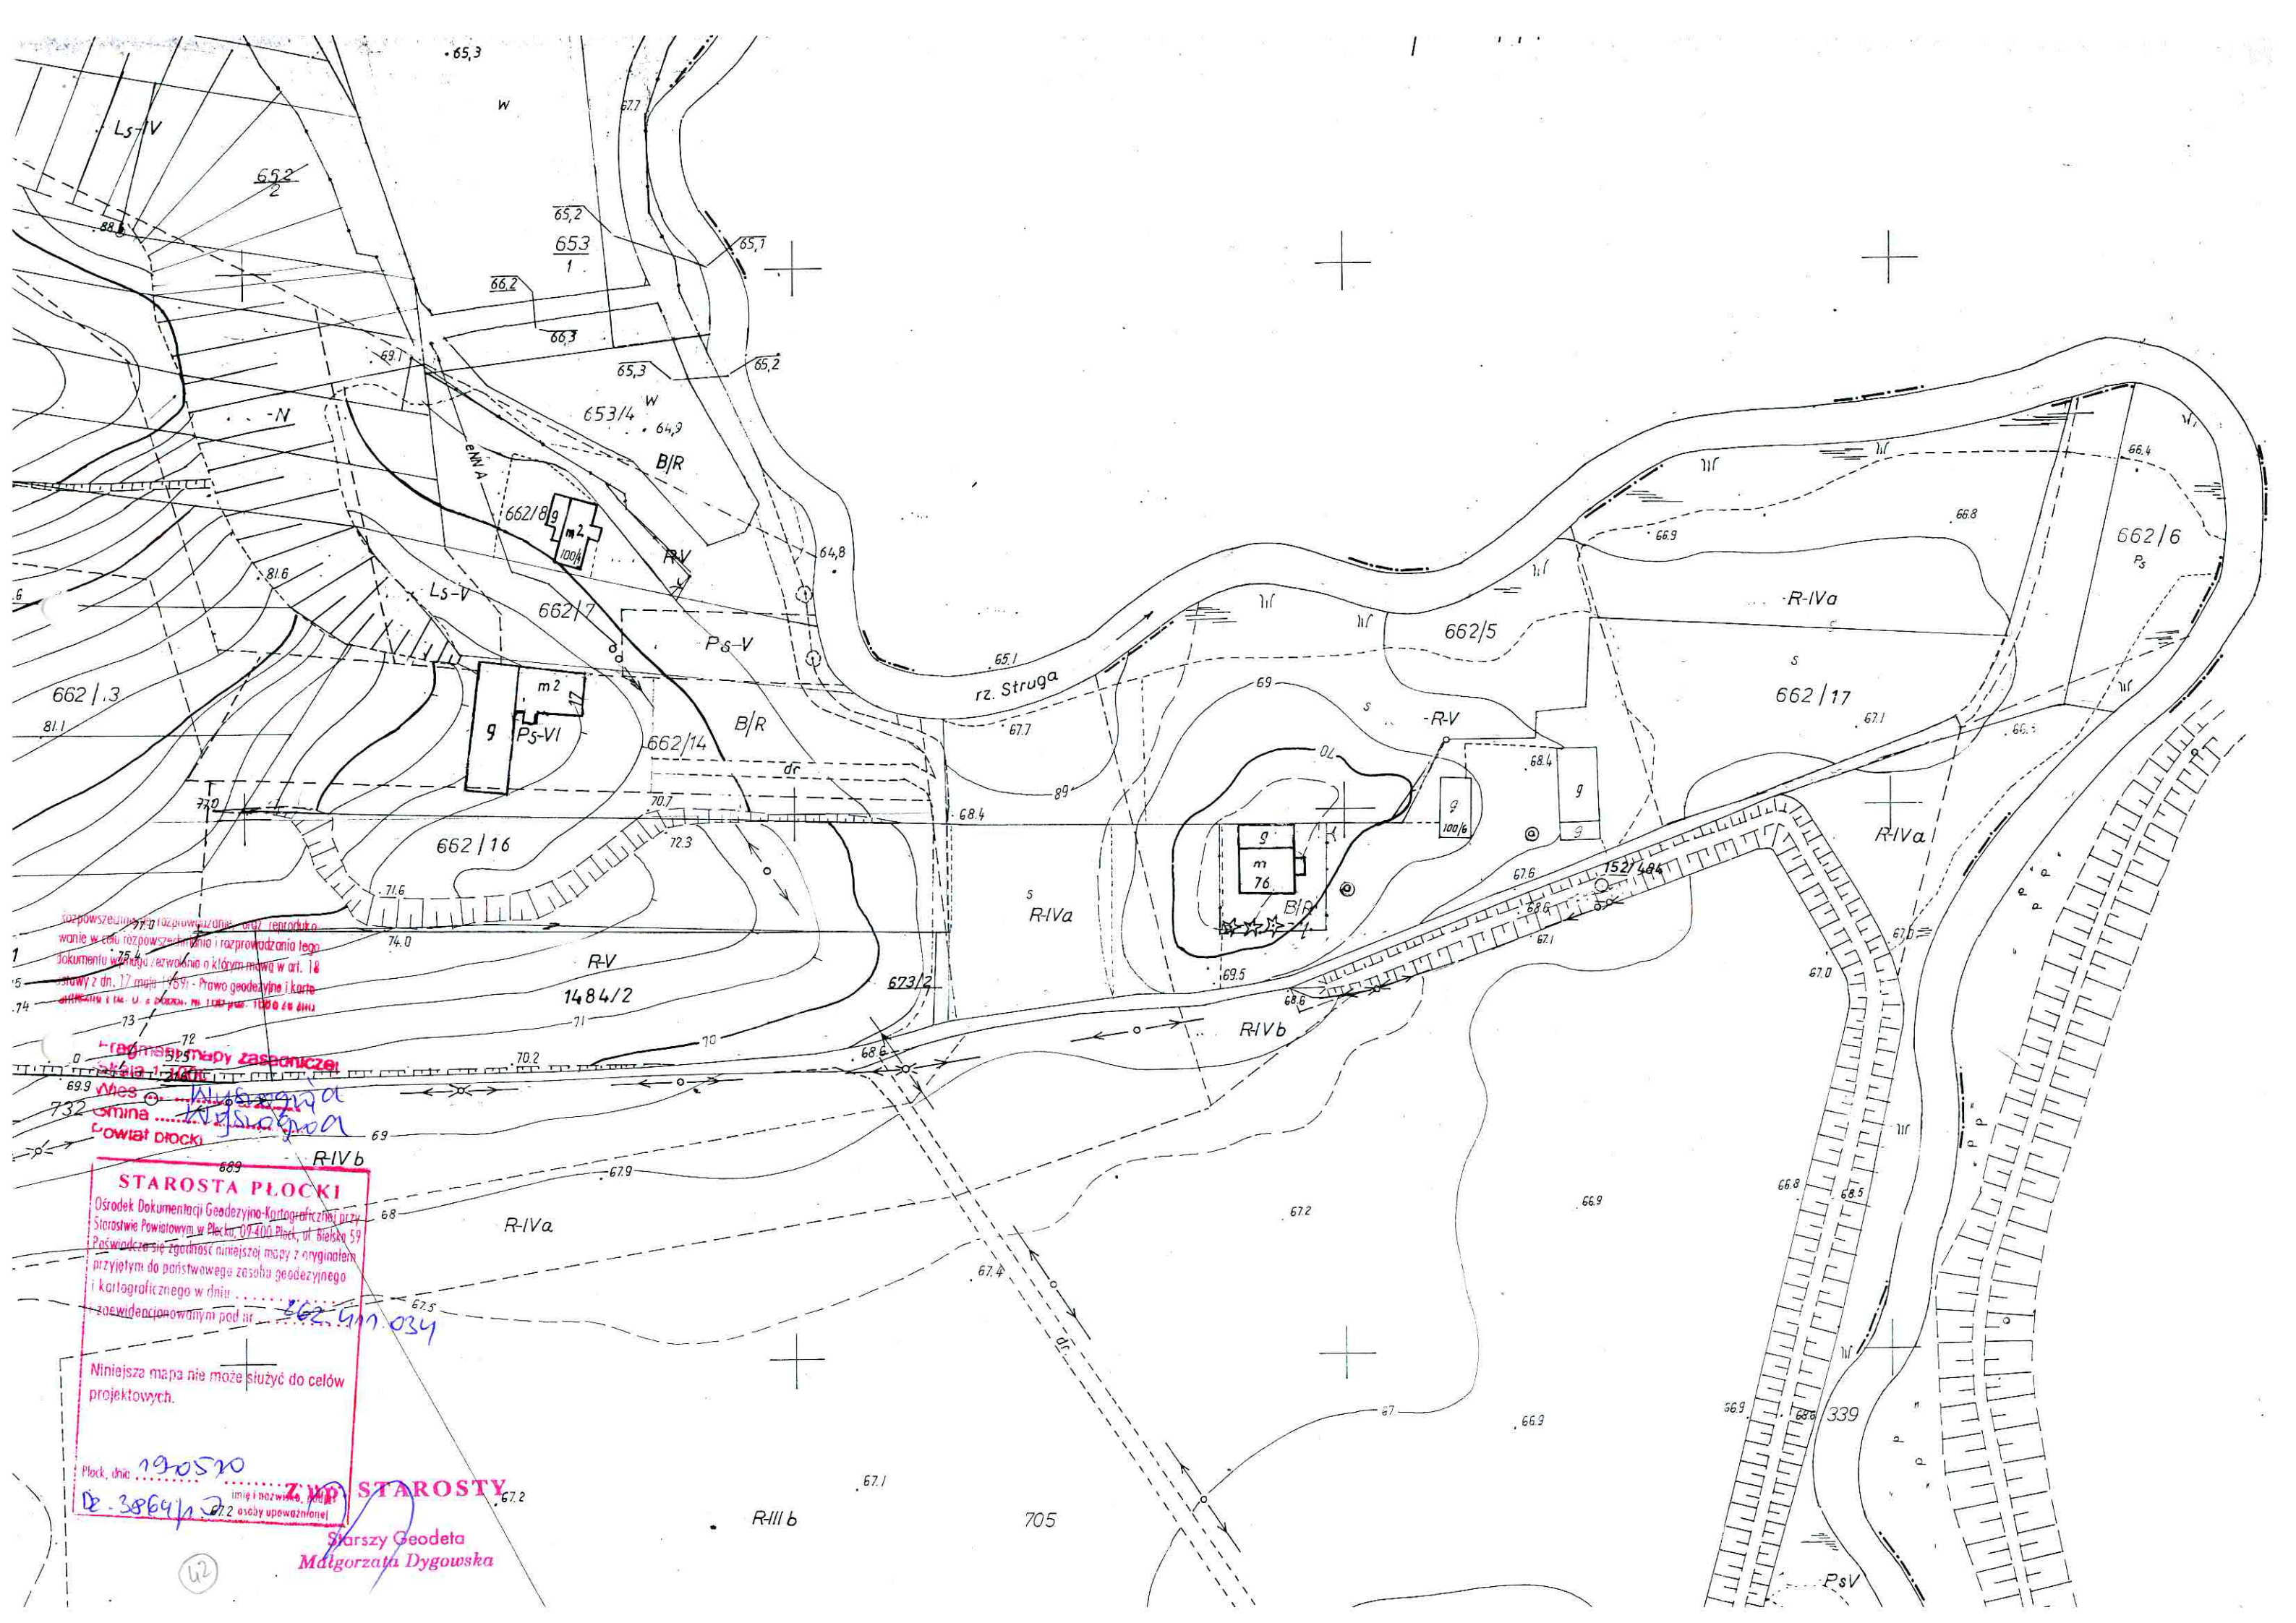

rozpowszechnianie, rozprowadzanie, oraz reprodukowanie w celu rozpowszechniania i rozprowadzania tego dokumentu w celu rozpowszechniania o którym mowa w art. 18 ustawy z dn. 17 maja 1969 r. Prawo geodezyjne i kartograficzne i tak. U. z. 1969 r. Nr 1100 z 20 XII

rejonu mapy zasponiczej
skala 1:2500
Wielkość
Liniowa
Ciepła Drogi


STAROSTA PŁOCKI
Ośrodek Dokumentacji Geodezyjno-Kartograficznej przy
Starostwie Powiatowym w Płocku, 09-400 Płock, ul. Bielej 59
Poświadczam zgodność niniejszej mapy z oryginałem
przyjętym do państwowego zasobu geodezyjnego
i kartograficznego w dniu 16.05.2010 r.
zawidencjonowanym pod nr 162.4m.034

Niniejsza mapa nie może służyć do celów
projektowych.

Płock, dnia 19.05.2010 r.
Zw. STAROSTY
imie i nazwisko, podpis
2 osoby upoważnionej

Starszy Geodeta
Małgorzata Dygowska

STAROSTWO POWIATOWE w PŁOCKU
Wydział Architektury
i Budownictwa
09-400 Płock, ul. Bielska 59

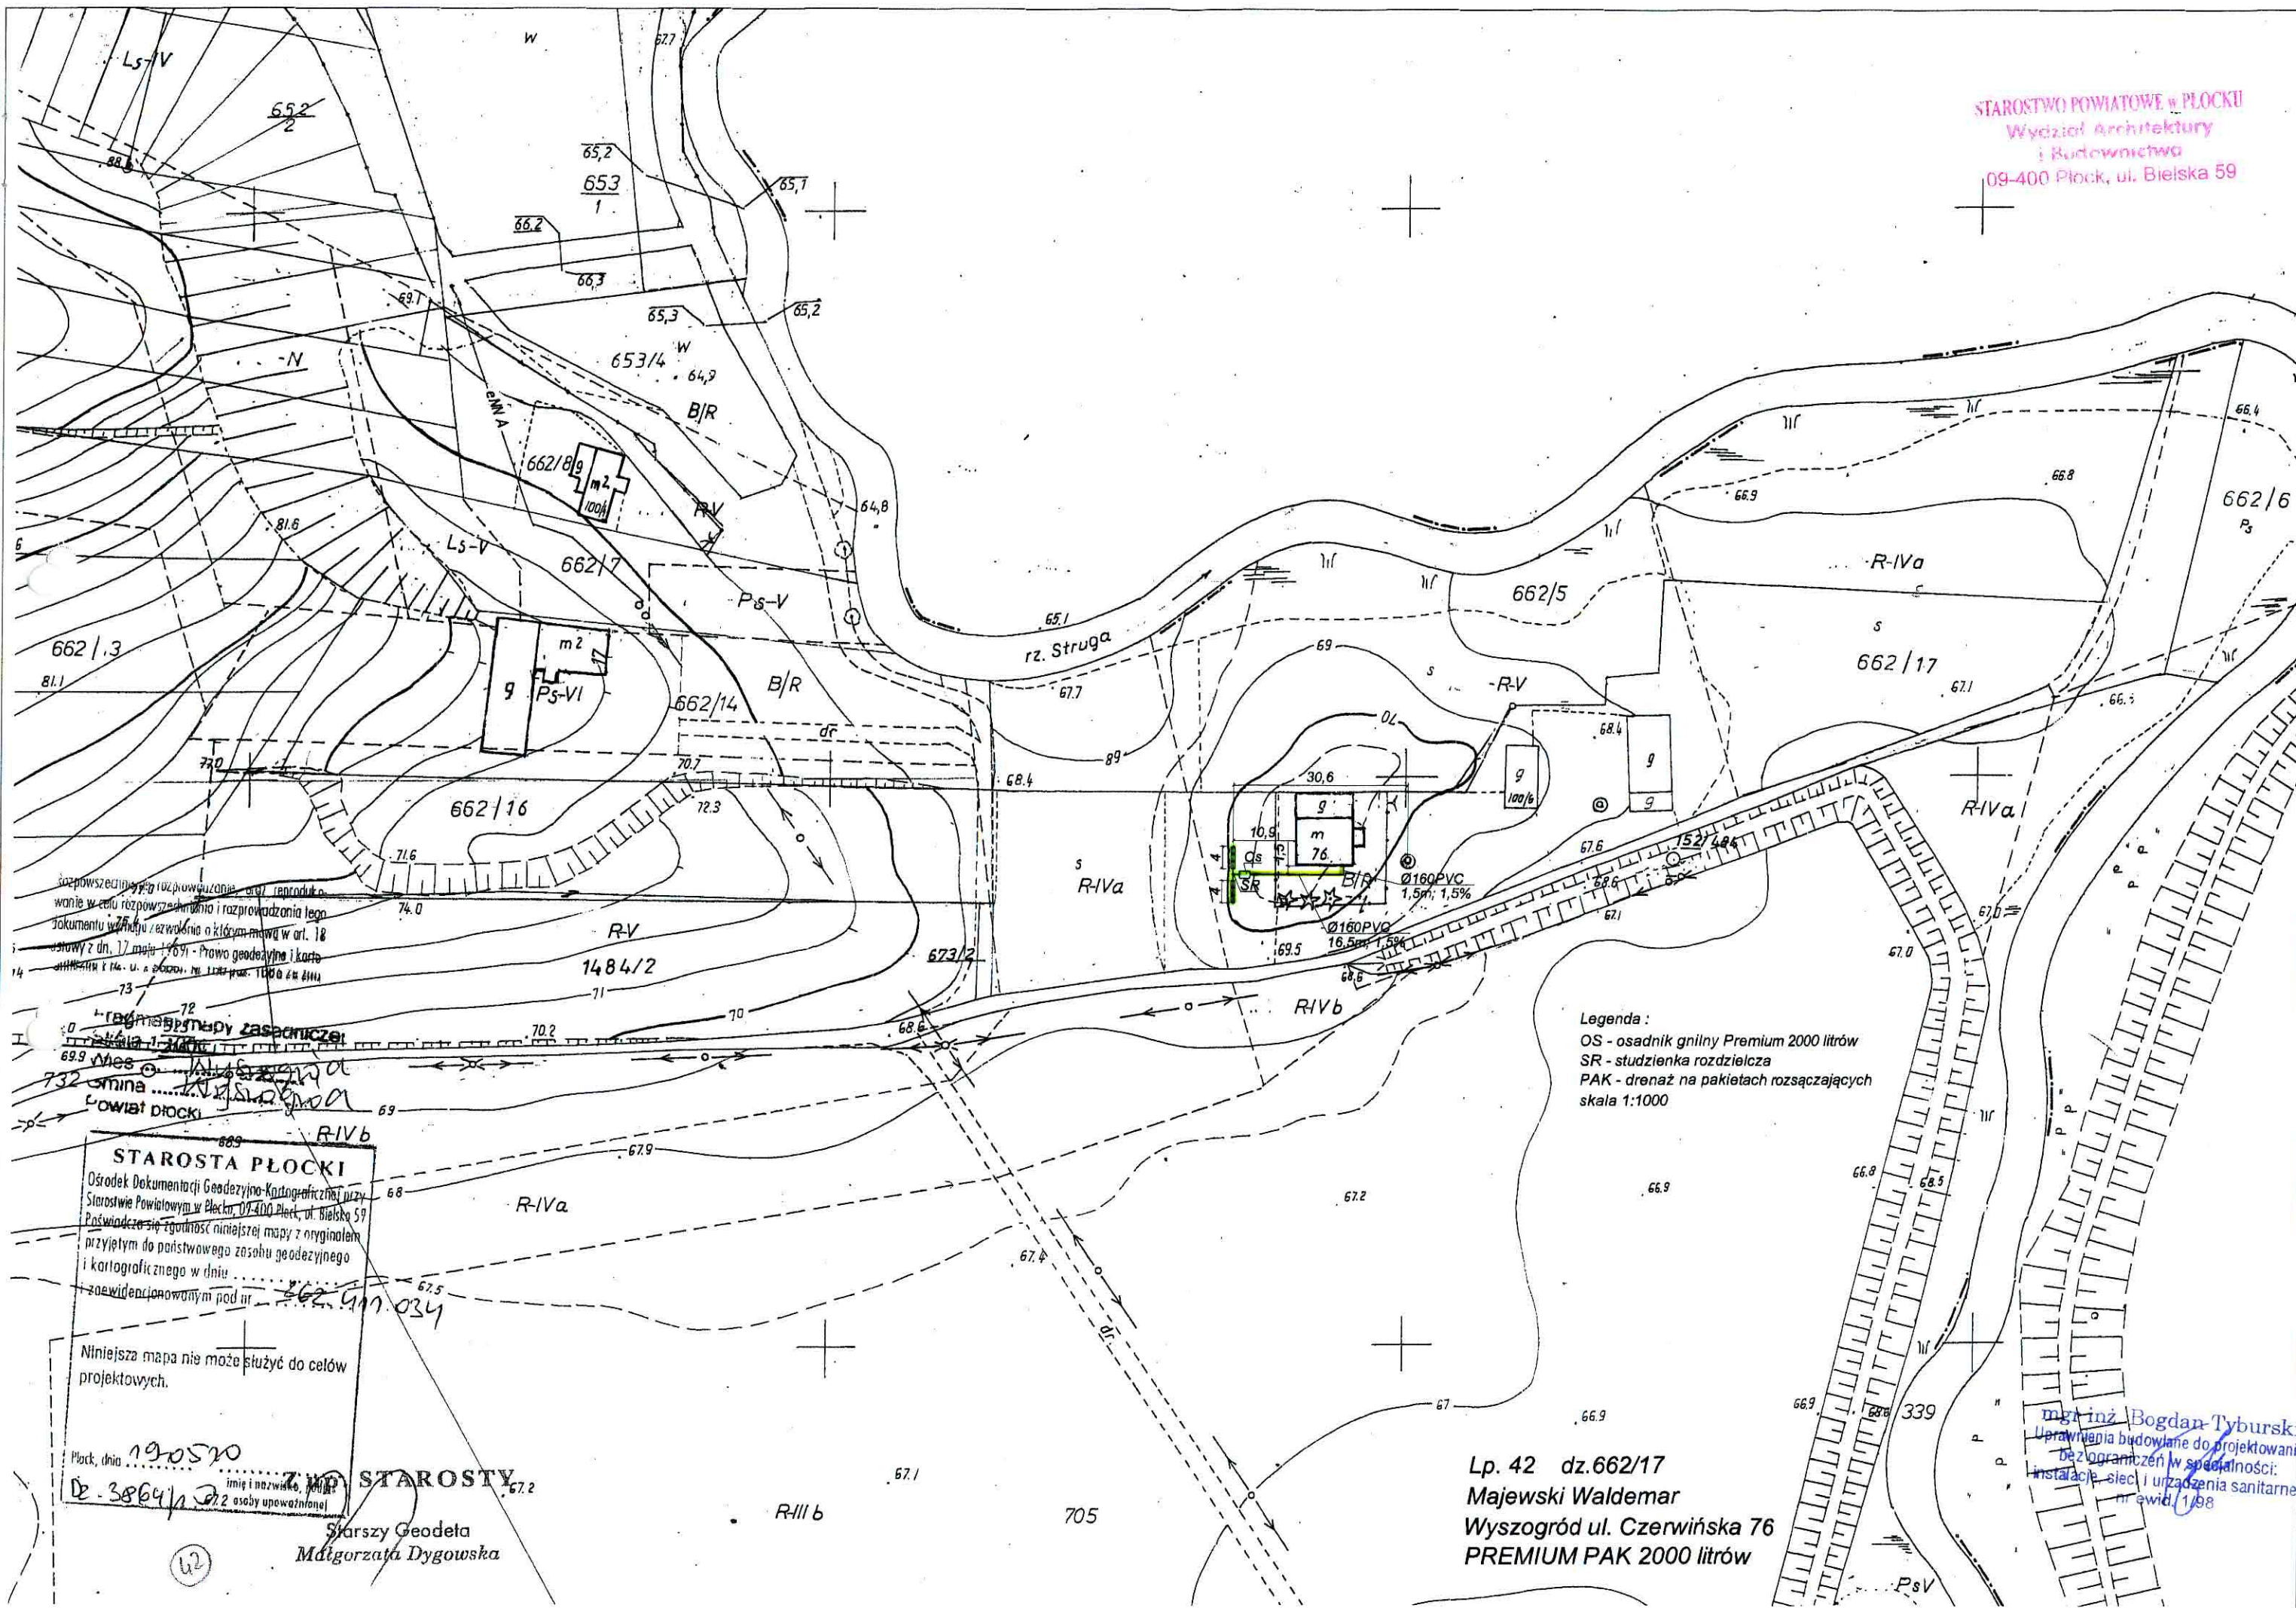

rozpowszechnienie (rozprzestrzenianie) i reprodukcja
w celu rozpowszechnienia i rozprowadzenia tego
dokumentu w celu rozpowszechnienia o którym mowa w art. 18
ustawy z dn. 17 maja 1969 r. - Prawo geodezyjne i kartograficzne
z dnia 17 maja 1969 r. - Prawo geodezyjne i kartograficzne

Legenda:
OS - osadnik gnilny Premium 2000 litrów
SR - studzienka rozdzielcza
PAK - drenaż na pakietach rozsączających
skala 1:1000

STAROSTA PŁOCKI
Ośrodek Dokumentacji Geodezyjno-Kartograficznej przy
Starostwie Powiatowym w Płocku, 09-400 Płock, ul. Bielska 59
Poświadczam zgodność niniejszej mapy z oryginałem
przyjętym do państwowego zasobu geodezyjnego
i kartograficznego w dniu 19.05.2010 r.
i zaewidencjonowanym pod nr 190520
Niniejsza mapa nie może służyć do celów
projektowych.
Płock, dnia 19.05.2010 r.
Imię i nazwisko, podpis
2 osoby upoważnionej
Starszy Geodeta
Małgorzata Dygowska

Legenda:
OS - osadnik gnilny Premium 2000 litrów
SR - studzienka rozdzielcza
PAK - drenaż na pakietach rozsączających
skala 1:1000

Lp. 42 dz.662/17
Majewski Waldemar
Wyszogród ul. Czerwińska 76
PREMIUM PAK 2000 litrów

mgr inż. Bogdan Tyburski
Uprawnienia budowlane do projektowania
bez ograniczeń w specjalności:
instalacje, sieć i urządzenia sanitarne
nr ewid. 1198

STAROSTWO POWIATOWE W PŁOCKU
Wydział Architektury
i Budownictwa
69-400 Płock, ul. Bielska 59

65.1
rz. Struga

Legenda:
OS - osadnik gnilny Premium 2000 litrów
SR - studzienka rozdzielcza
PAK - drenaż na pakietach rozsączających
skala 1:500

S
R-IVa




R-IVb

Wytyczne montażowe:

- dokonać odkrywki istniejącego przykanalika
- istniejące szambo zlikwidować (w gęstni właściciela nieruchomości)
- wykonać wykop pod przykanalik od istniejącego wyjścia z budynku
- na podsypce piaskowej gr 10cm ułożyć rurę Ø160PVC ze spadkiem 1,5%
- przy budynku wykonać odgałęzienie (trójnik 160/110) do wywiewki zewnętrznej
- po ścianie zewnętrznej poprowadzić pion went. Ø110PVC i zakończyć wywiewką Ø110
- wywiewkę wyprowadzić min 0,6m ponad najwyżej położonym oknem.
- wykonać wykop pod zbiornik ze skarpami, dno wypoziomować
- na dnie wykonać podsypkę piaskową grubości ok 10cm
- ustawić zbiornik, wypoziomować i napęlnić wodą z jednoczesnym obsypywaniem warstwami i zagęszczaniem;
- wykonać wykop pod pakiety drenażowe, studzienkę rozdzielczą i rurę od zbiornika do studzienki (głębokość wykopu ok 50cm poniżej posadowienia rur drenażowych)
- wykonać podsypkę z drobnego żwiru 8-16mm grubości 30cm
- ułożyć pakiety drenażowe ze spadkiem 0,5%
- ciągi zakończyć wywiewkami wyprowadzonymi min 0,5m nad teren
- pakiety obsypać żwirem j.w. do wys. posadowienia rury
- nad rurą ułożyć geowłókninę i dokonać zasypki do poziomu terenu
- nadmiar ziemi rozplantować

mgr inż. Bogdan Tyburski
Uprawnienia budowlane do projektowania
bez ograniczeń w specjalności:
instalacje, sieci i urządzenia sanitarne.
nr ewid. 1/98

Lp. 42 dz.662/17
Majewski Waldemar
Wyszogród ul. Czerwińska 76
PREMIUM PAK 2000 litrów

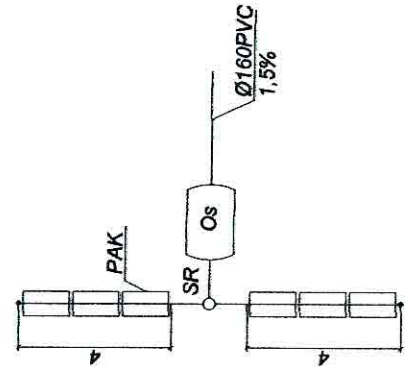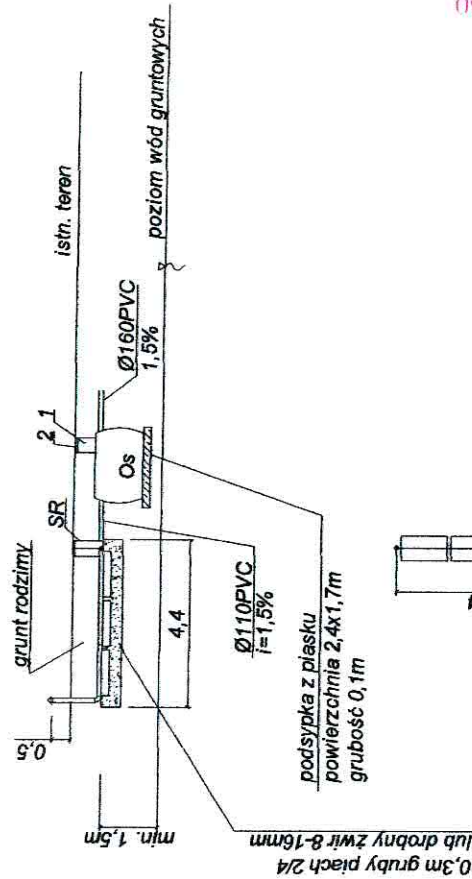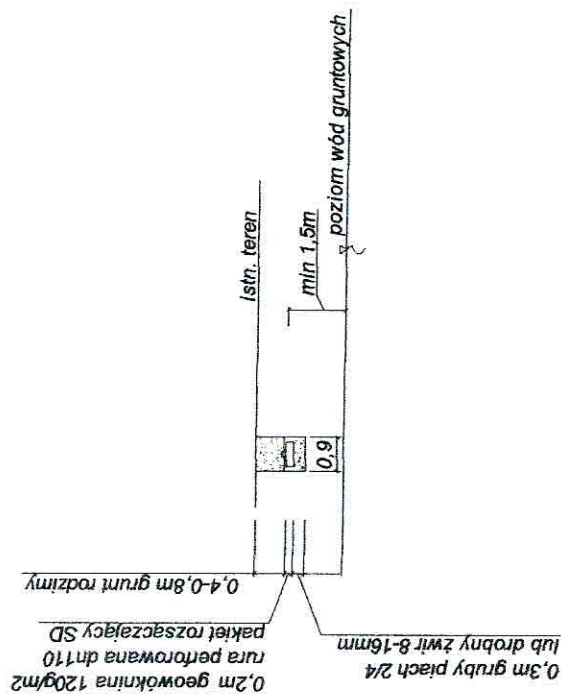

Legenda :
OS - osadnik gnilny Premium 2000 litrów
OS - studzienka rozdzielcza
PAK - drenaż na pakietach rozszczepiających
skala 1:200

1-nadstawka RVP 600 Premium 1szt.
2-pokrywa RVP 600 Premium 1szt.

Lp. 42 dz.662/17
Majewski Waldemar
Wyszogród ul. Czerwińska 76
PREMIUM PAK 2000 litrów

mgr inż. Bogdan Tyburski
Uprawnienia budowlane do projektowania
bez ograniczeń w specjalności:
instalacje, sieci i urządzenia sanitarne.
nr ewid. 1/98