

B O L I N O
Gmina Wyszogród

ODGK przy Starostwie Powiatowym w Płocku
Ewidencja Gruntów i Budynków
09-400 Płock
ul. Bielska 59
Nr Kancelaryjny: ODGKII7430/11125/10

Województwo
Powiat
Jednostka ewidencyjna
Obręb

mazowieckie
płocki
141915_5-WYSZOGRÓD - OBSZAR WIEJSKI
0001-BOLINO

WYPIS Z REJESTRU GRUNTÓW

JEDNOSTKA REJESTROWA : **G68** KW: **PL1P/00086471/3**

WŁAŚCICIELE

właściciel :

udział: 1/1 BARYGA WIESŁAW (ZDZISŁAW, CECYLIA)
zam: 09-450 WYSZOGRÓD, BOLINO 21
oraz żona BARYGA GRAŻYNA (ZDZISŁAW, TERESA)
zam: 09-450 WYSZOGRÓD, BOLINO 21

GRUNTY

Oznaczenie działki		Bliższe określenie położenia	Określenie konturów - użytków i klas gleboznawczych		POWIERZCHNIA w ha		Numer księgi wieczystej lub oznaczenie innych dokumentów
Arkusze	Nr Działki				użytków i klas	działki	
			opis	oznacz.			
1	36		grunty orne	RIVb	0.20	0.45	KW PL1P/00086471/3
			Uż.rolne zabudowane	B-RIVb	0.16		
			grunty orne	RV	0.08		
			grunty zadrzewione	Lz-RV	0.01		
Identyfikator działki: 141915_5.0001.36							
Razem powierzchnia: 0.45 ha							

Identyfikator działki: 141915_5.0001.36

Razem powierzchnia: **0.45 ha**, słownie: czterdzieści pięć arów
cała jednostka: **7.53 ha**, słownie: siedem ha, pięćdziesiąt trzy ary

Uwaga do działki: 36, arkusz: 1
AN 19581/08 Z DNIA 04.09.2008R.

BUDYNKI

Lp. 1; Adres: BOLINO; ul. BOLINO 21; Funkcja: MIESZKALNE "m"									
Położenie na działce			Nr ewid. budynku	Rok budowy	Lokale w budynku		Powierzchnia budynku w m ²	KW budynku	WARTOŚĆ budynku w zł
arkusz	nr działki	nr bud			samodzielne	Ilość			
1	36	1	36;1	1960	odr.własność	0	Zabudowy: 86.00		
Identyfikator budynku: 141915_5.0001.36.1_BUD					pozost.samodz	0	Użytkowa: - lokali: - pom.przyn.:		

Dane uzupełniające: Rodzaj ścian: murowane; Ilość kondygnacji (nad/pod ziemią): 1.0/;

Lp. 2; Adres: BOLINO; ul. BOLINO 21; Funkcja: PRODUKC.-USŁUGOWE ROLNICTWA "g"									
Położenie na działce			Nr ewid. budynku	Rok budowy	Lokale w budynku		Powierzchnia budynku w m ²	KW budynku	WARTOŚĆ budynku w zł
arkusz	nr działki	nr bud			samodzielne	Ilość			
1	36	2	36;2	1970	odr.własność	0	Zabudowy: 142.00		
Identyfikator budynku: 141915_5.0001.36.2_BUD					pozost.samodz	0	Użytkowa: - lokali: - pom.przyn.:		

Dane uzupełniające: Rodzaj ścian: murowane; Ilość kondygnacji (nad/pod ziemią): 1.0/;

Razem powierzchnia zabudowy: 228.00 m² (dwieście dwadzieścia osiem)


Sporządzono według stanu rejestru z dnia: **2010-08-24**, sporządził(a): **KARBOWNIK BOŻENA**

Dokument niniejszy jest wypisem z opisowych danych ewidencji gruntów i budynków i jest przeznaczony do dokonywania wpisu w księdze wieczystej.



Z up. STAROSTY

Starszy Geodeta
Aleksandra Wańtuchowicz

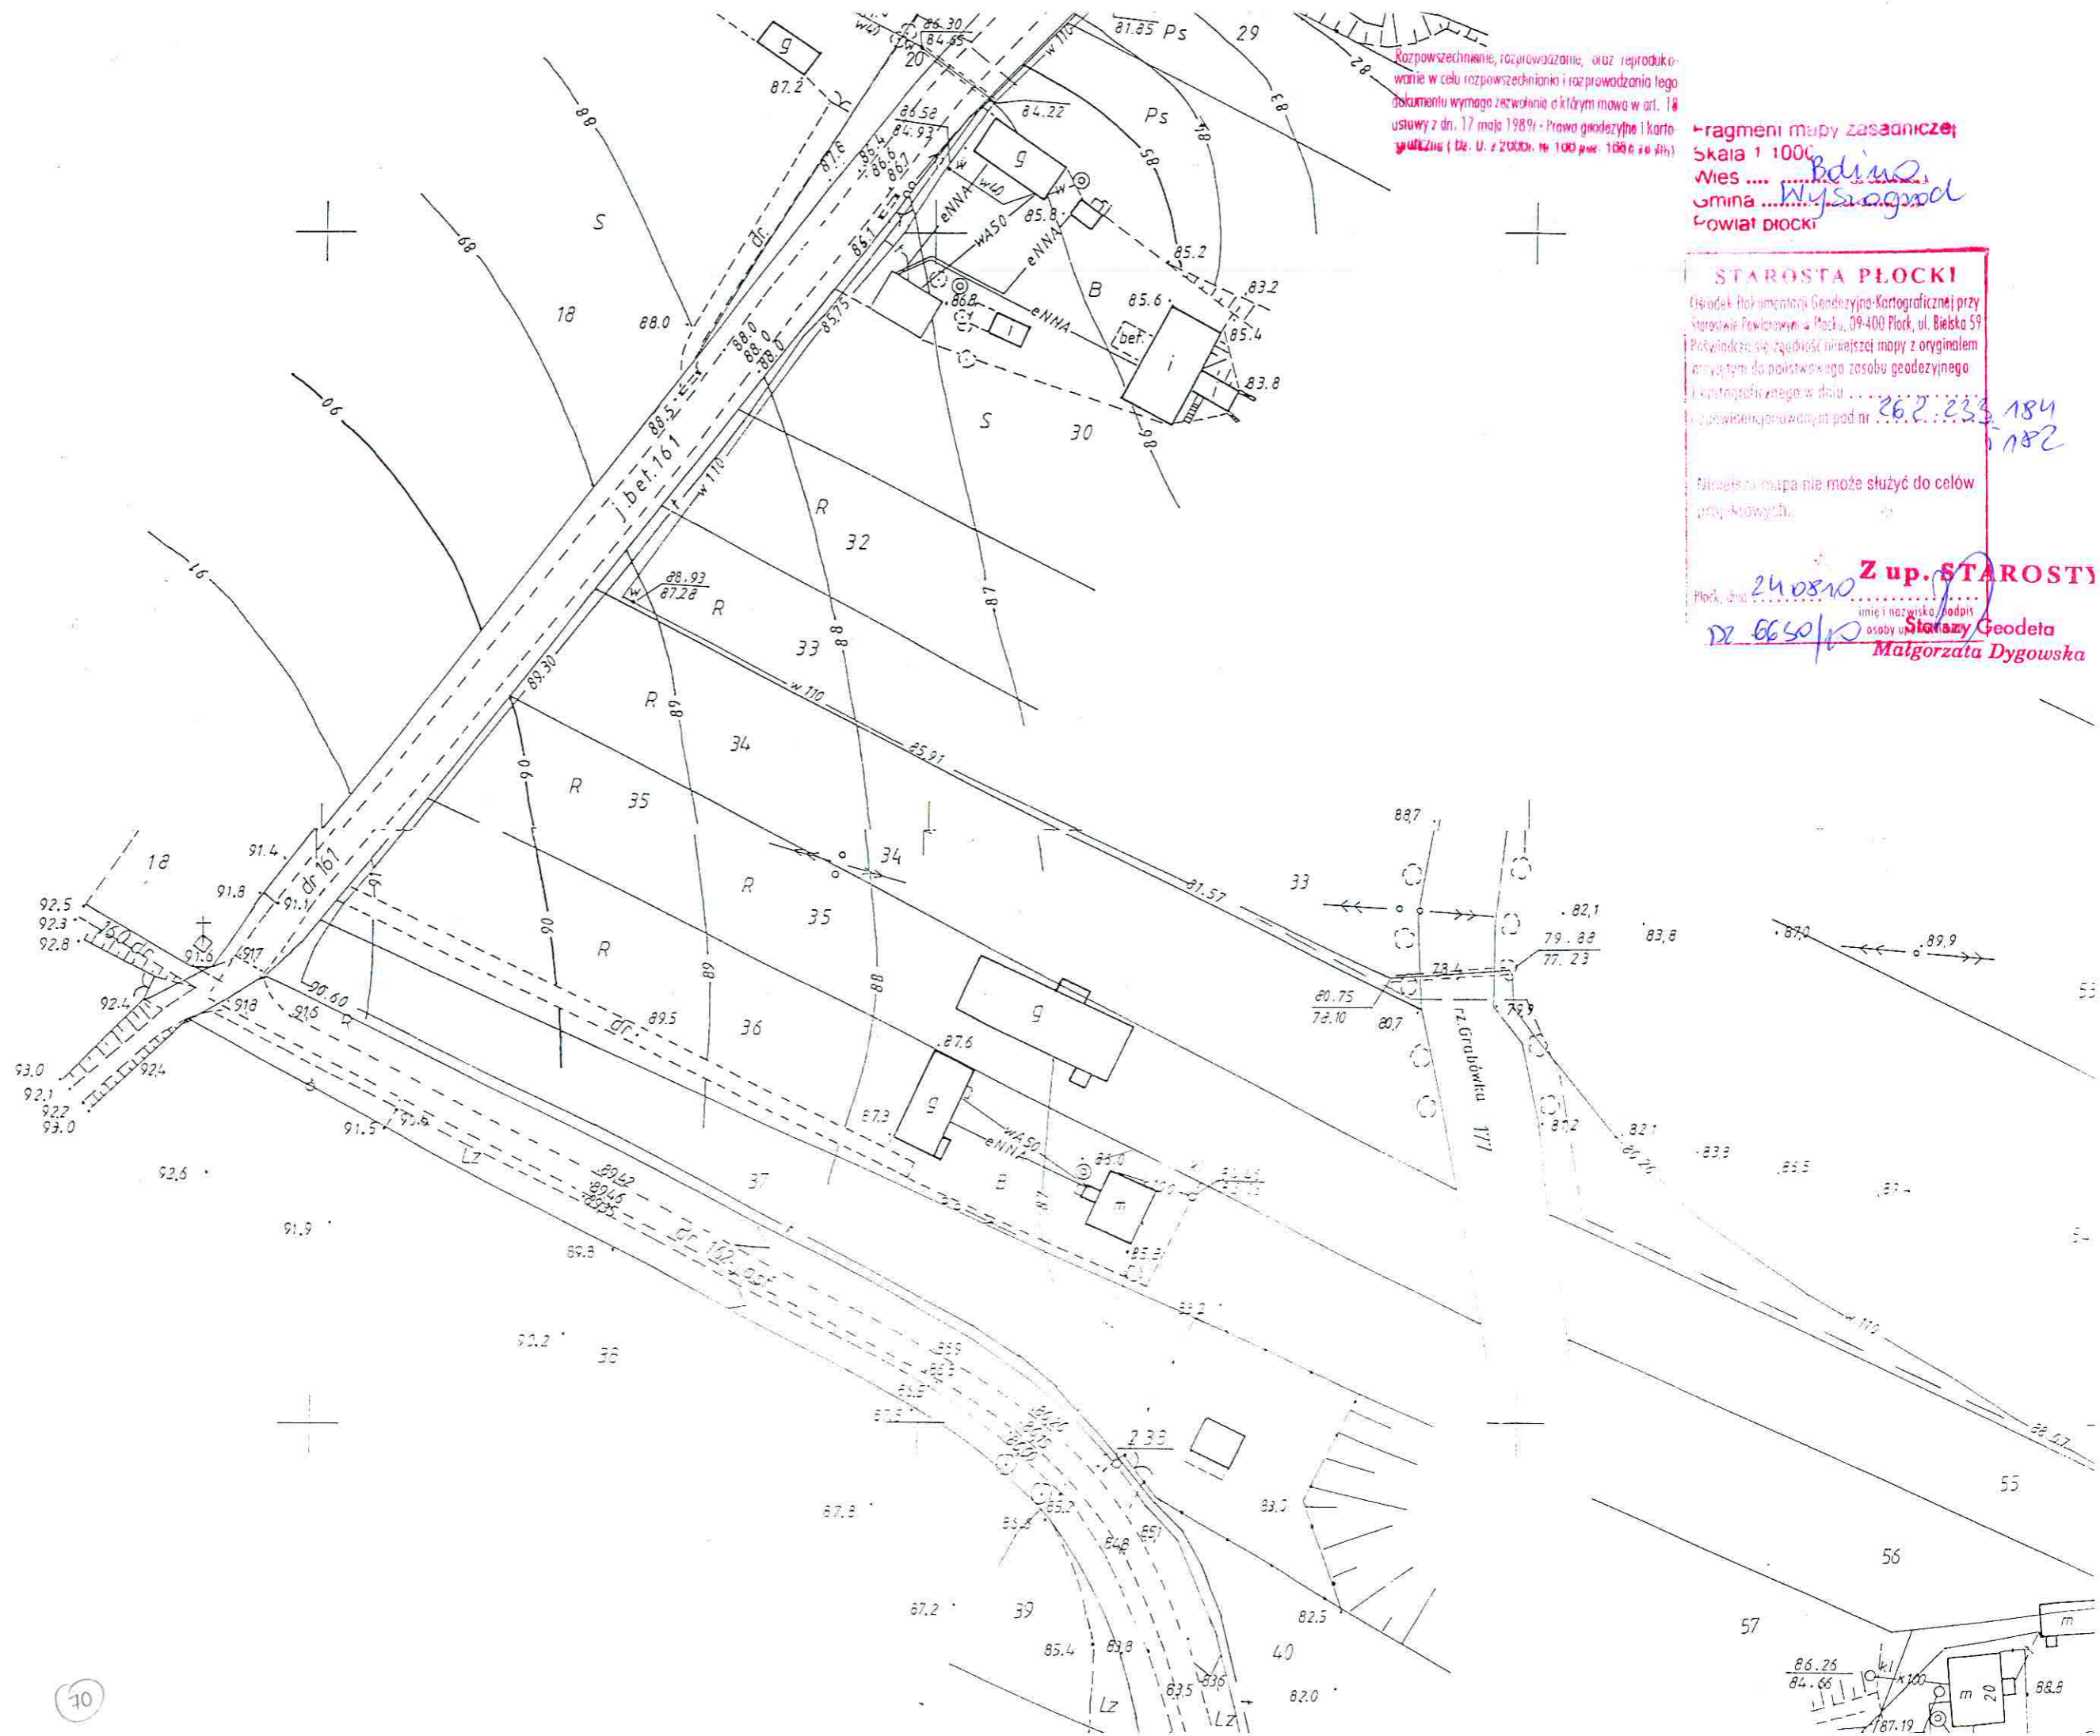

Rozpowieszchnienie, rozprawianie, oraz reprodukowanie w celu rozpowszechniania i rozprawiania tego dokumentu wymaga zezwolenia o którym mowa w art. 18 ustawy z dn. 17 maja 1989r. - Prawo geodezyjne i kartograficzne (Dz. U. z 2000r. Nr 100 poz. 1088 z późn. zm.)

Fragment mapy zasadniczej
Skala 1:1000
Wies *Bdino*
Gmina *Wyszogrod*
Powiat PŁOCKI

STAROSTA PŁOCKI

Główny Urząd Geodezyjno-Kartograficzny przy
Starostwie Powiatowym w Płocku, 09-400 Płock, ul. Bielska 59
Poświadczam zgodność niniejszej mapy z oryginałem
zawartym do państwowego zasobu geodezyjnego
i kartograficznego w dniu

z powiadczenia pod nr

Niniejsza mapa nie może służyć do celów
prawnokartograficznych.

Z up. STAROSTY

Płock, dnia 24.08.10
imie i nazwisko, podpis
osoby up. Starosty Geodeta
Małgorzata Dygowska




Fragment mapy zasadniczej;
Skala 1:1000
Wies Bdino
Gmina Wysogoda
Powiat plocki

Biuro Geodezji i Kartografii przy
Urzędzie Miejskim w Płocku, 09-400 Płock, ul. Bielska 59
Pozwalamy się zgodzić niniejszej mapy z oryginałem
przejętym do państwowego zasobu geodezyjnego
i kartograficznego w dniu 26.2.2024 r.
i opublikowanego w dniu pod nr

240810
Miej. (data)
Z up. STAROST
imię i nazwisko podpis
osoby upoważnionej Starszy Geodeta
12 6650/10
Małgorzata Dygowska

mgr inż. Bogdan Tyburski
Uprawnienia budowlane do projektowania
bez ograniczeń w specjalności:
instalacje, sieci i urządzenia sanitarne.
nr ewid. 1/98

Lp. 70 dz.36
Baryga Wiesław
Bolino 21 57
PREMIUM PAK 3000 litrów

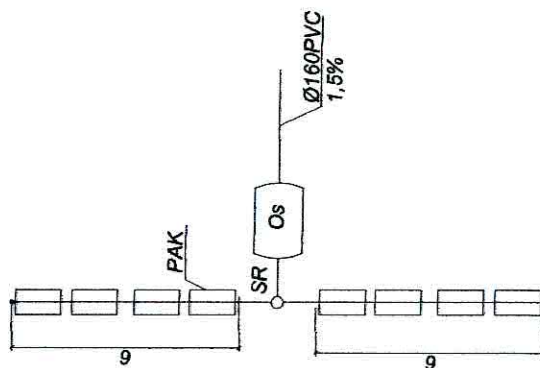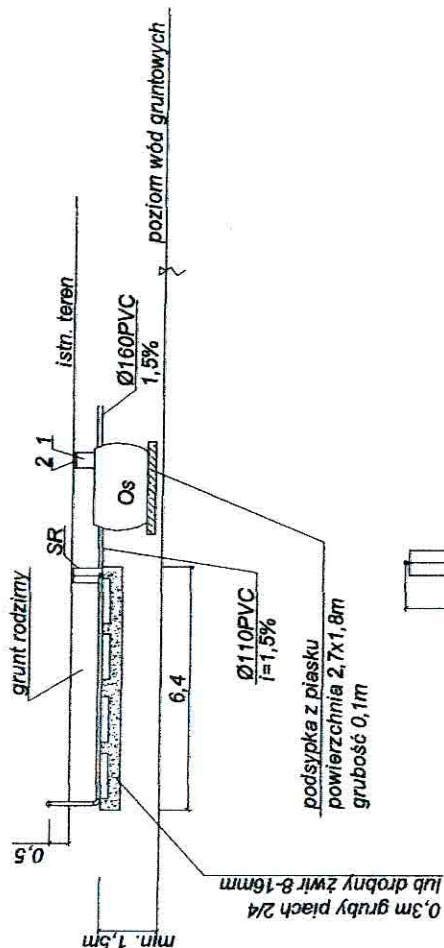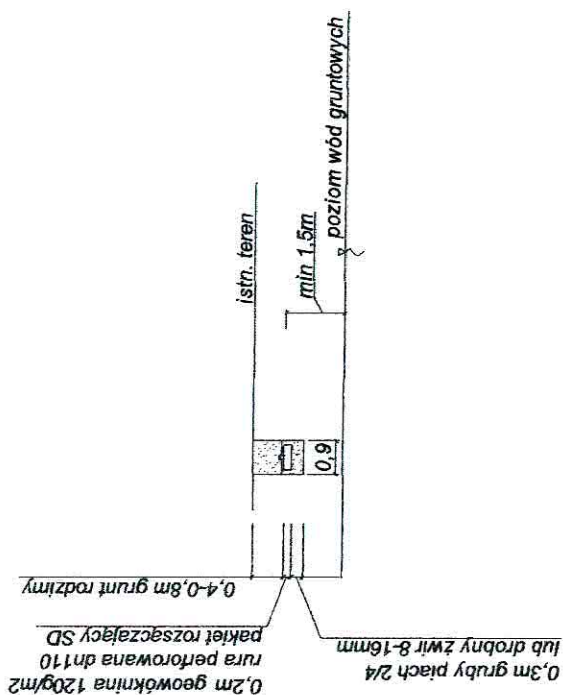

1-nadstawka RVP 600 Premium 1szt.
2-pokrywa RVP 600 Premium 1szt.

Legenda :
OS - osadnik gnilny Premium 3000 litrów
SR - studzienka rozdzielcza
PAK - drenaż na pakietach rozszczepiających
skala 1:200

mgr inż. Bogdan Tyburski
Uprawnienia budowlane do projektowania
bez ograniczeń w dziedzinie
instalacji sieci i urządzeń sanitarnych
nr ewid. 1798

Lp. 70 dz.36
Baryga Wiesław
Bolino 21
PREMIUM PAK 3000 litrów