

CIUĆKOWO

Gmina Wyszogród

ODGK przy Starostwie Powiatowym w Płocku
Ewidencja Gruntów i Budynków
09-400 Płock
ul. Bielska 59
Nr Kancelaryjny: ODGKII7430/4789/10

Województwo
Powiat
Jednostka ewidencyjna
Obręb

mazowieckie
płocki
141915_5-WYSZOGRÓD - OBSZAR WIEJSKI
0003-CIUČKOWO

WYPIS Z REJESTRU GRUNTÓW

JEDNOSTKA REJESTROWA : **G132** KW: **48141**

WŁAŚCICIELE

właściciel :

udział: 1/1 LUBISZEWSKI PIOTR (WOJCIECH, BARBARA)
zam: CIUČKOWO 40

GRUNTY

| Oznaczenie działki | | Bliższe określenie położenia | Określenie konturów - użytków i klas gleboznawczych | | POWIERZCHNIA w ha | | Numer księgi wieczystej lub oznaczenie innych dokumentów |
|---|------------|------------------------------|--|---------|-------------------|---------|--|
| Arkusz | Nr Działki | | opis | oznacz. | użytków i klas | działki | |
| | | | | | | | |
| 1 | 74 | | grunty orne | RIIIb | 0.25 | 3.13 | KW 48141 |
| | | | grunty orne | RIVa | 0.94 | | |
| | | | grunty orne | RIVb | 0.65 | | |
| | | | Uż.rolne zabudowane | B-RV | 0.21 | | |
| | | | grunty orne | RV | 0.62 | | |
| | | | Uż.rolne zabudowane | B-RVI | 0.12 | | |
| | | | grunty orne | RVI | 0.22 | | |
| | | | nieużytki | N | 0.05 | | |
| | | | rowy | W | 0.07 | | |
| Identyfikator działki: 141915_5.0003.74 | | | | | | | |
| Razem powierzchnia: 3.13 ha | | | | | | | |

Identyfikator działki: 141915_5.0003.74

Razem powierzchnia: **3.13 ha**, słownie: trzy ha, trzynaście arów
cała jednostka: **6.50 ha**, słownie: sześć ha, pięćdziesiąt arów

Uwaga do działki: 74, arkusz: 1
AKT NOT.5636/01 z 18.09.2001r.

Sporządzono według stanu rejestru z dnia: **2010-05-10**, sporządził(a): KARBOWNIK BOŻENA

Dokument niniejszy jest wypisem z opisowych danych ewidencji gruntów
i budynków i jest przeznaczony do dokonywania wpisu w księdze wieczystej.



Dokument niniejszy nie zawiera
wszystkich informacji określonych
w Rozporządzeniu Ministra Rozwoju
Regionalnego i Budownictwa w sprawie
ewidencji gruntów i budynków
z dn. 29.03.2001r. (Dz.Ust.38p.454§86 ust.1)

Z up. STAROSTY

Starszy Geodeta
Aleksandra Wańtuchowicz

STAROSTWO POWIATOWE w PŁOCKU
Wydział Architektury
i Budownictwa
09-400 Płock, ul. Bielska 59

istn. szambo
do likwidacji

Wytyczne montażowe:

- dokonać odkrywkę istniejącego przykanalika
- istniejące szambo zlikwidować (w gestii właściciela nieruchomości)
- na podsypce piaskowej ok 10cm ułożyć rurę Ø160PVC ze spadkiem 1,5%
- przy budynku wykonać podłączenie (trójnik 160/110) do wywiewki zewnętrznej
- na ścianie zewnętrznej poprowadzić pion went. Ø110PCV i zakończyć wywiewką Ø110
- wywiewkę wyprowadzić min 0,6m ponad najwyższą położonym oknem.
- wykonać wykop pod zbiornik, ze skarpami, dno wypoziomować
- na dnie wykonać podsypkę piaskową grubości ok 10cm
- ustawić zbiornik, wypoziomować i napełnić wodą z jednoczesnym obsypywaniem warstwami i zagęszczaniem;
- wykonać wykop pod pakiet drenazowy, studzienkę rozdzielczą i rurę od zbiornika do studzienki (głębokość wykopu ok 30cm poniżej posadowienia rur drenarskich)
- wykonać podsypkę z drobnego żwiru 8-16mm grubość 30cm;
- ułożyć pakiet drenazowy ze spadkiem 0,5%
- ciąg zakończyć wywiewkami wyprowadzonymi min 0,5m nad teren
- pakiet obsypać żwirem j.w. do wys. posadowienia rury
- nad rurą położyć geowłókninę i dokonać zasyпки do poziomu terenu
- nadmiar ziemi rozplantować

Legenda:

- OS - osadnik gnilny Premium 3000 litrów
 - SR - studzienka rozdzielcza
 - PAK - drenaż na pakietach rozsączających
- skala 1:500




Lp. 31 dz.74
Lubiszewski Piotr
Ciuczkowo 40
PREMIUM PAK 3000 litrów

Lp. 31 dz.74
Lubiszewski Piotr
Ciuckowo 40
PREMIUM PAK 3000 litrów

1-nadstawka RVP 600 Premium 1szt.
2-pokrywa RVP 600 Premium 1szt.

Legenda :
OS - osadnik gniliny Premium 3000 litrów
SR - studzienka rozdzielcza
PAK - drenaż na pakietach rozszczepiających
skala 1:200

mgr inż. Bogdan Tyburski
Uprawnienia budowlane do projektowania
bez ograniczeń w specjalności
instalacje, sieci i urządzenia sanitarne
nr ewid. 1/98

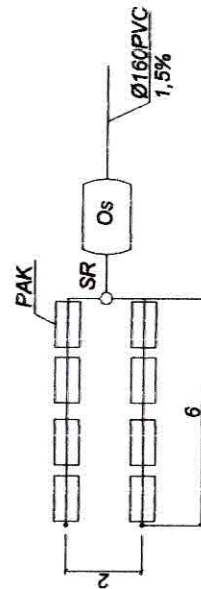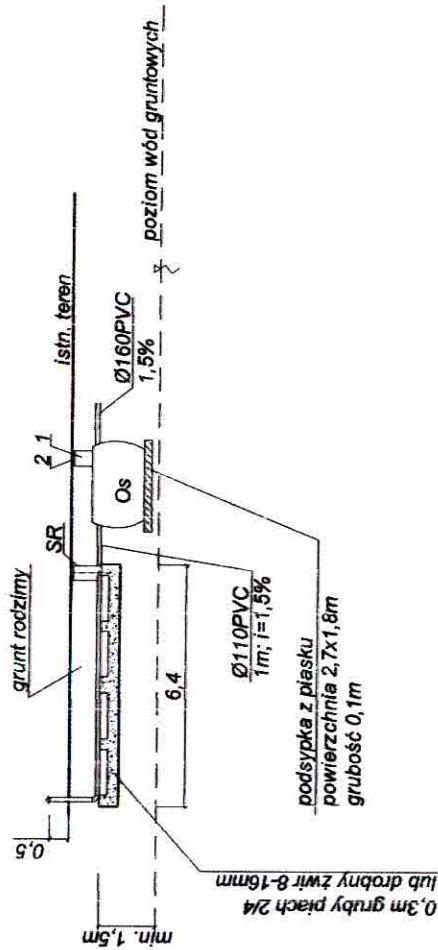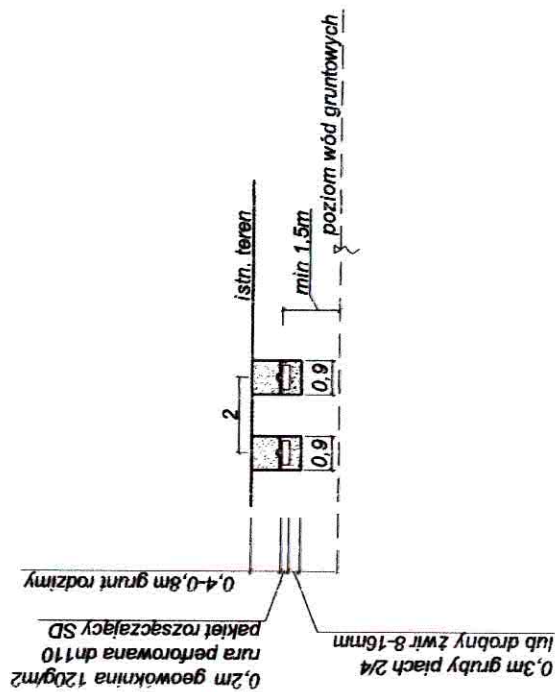

ODGK przy Starostwie Powiatowym w Płocku
Ewidencja Gruntów i Budynków
09-400 Płock
ul. Bielska 59

Województwo
Powiat
Jednostka ewidencyjna
Obręb

mazowieckie
płocki
141915_5-WYSZOGRÓD - OBSZAR WIEJSKI
0003-CIUĆKOWO

Nr Kancelaryjny: ODGKII7430/4879/10

WYPIS Z REJESTRU GRUNTÓW

JEDNOSTKA REJESTROWA : **G91** KW: **68931**

WŁAŚCICIELE

współwłaściciele :

udział: 1/4 WOJCIECHOWSKI JERZY (HONORAT, GENOWEFA)
zam: CIUĆKOWO 39
udział: 3/4 WOJCIECHOWSKA MARIOLA (MIECZYŚLAW, DANIELA)
zam: CIUĆKOWO 39
oraz mąż WOJCIECHOWSKI JERZY (HONORAT, GENOWEFA)
zam: CIUĆKOWO 39

GRUNTY

| Oznaczenie działki | | Bliższe określenie położenia | Określenie konturów - użytków i klas gleboznawczych | | POWIERZCHNIA w ha | | Numer księgi wieczystej lub oznaczenie innych dokumentów |
|---|------------|------------------------------|--|---------|-------------------|---------|--|
| Arkusz | Nr Działki | | opis | oznacz. | użytków i klas | działki | |
| | | | | | | | |
| 1 | 131 | | grunty orne | R-RV | 0.28 | 0.58 | KW 68931 |
| | | | grunty orne | R-RVI | 0.30 | | |
| Identyfikator działki: 141915_5.0003.131 | | | | | | | |
| 1 | 72 | | grunty orne | R-RIIb | 0.16 | 2.46 | KW 68931 |
| | | | grunty orne | R-RIVa | 0.55 | | |
| | | | grunty orne | R-RIVb | 0.76 | | |
| | | | sady | S-RIVb | 0.04 | | |
| | | | sady | S-RV | 0.25 | | |
| | | | grunty orne | R-RV | 0.33 | | |
| | | | grunty orne | R-RVI | 0.03 | | |
| | | | sady | S-RVI | 0.06 | | |
| | | | Uż.rolne zabudowane | B-RVI | 0.11 | | |
| | | | łąki trwałe | Ł-ŁIV | 0.11 | | |
| | | | rowy | W | 0.06 | | |
| Identyfikator działki: 141915_5.0003.72 | | | | | | | |
| Razem powierzchnia: 3.04 ha, słownie: trzy ha, cztery ar. | | | | | | | |

Razem powierzchnia: **3.04** ha, słownie: trzy ha, cztery ary

Uwaga do działki: 131, arkusz: 1
PS840/91Z10.1.92AN2869/94Z26.4

Uwaga do działki: 72, arkusz: 1
PS840/91Z10.1.92AN2869/94Z26.4

Dokument niniejszy nie zawiera
wszystkich informacji określonych
w Rozporządzeniu Ministra Rozwoju
Regionalnego i Budownictwa w sprawie
ewidencji gruntów i budynków
z dn. 29.03.2001r. (Dz.U. 38p.454§86 ust.1)


Sporządzono według stanu rejestru z dnia: **2010-05-11**, sporządził(a): **KARBOWNIK BOŻENA**

Dokument niniejszy jest wypisem z opisowych danych ewidencji gruntów
i budynków i jest przeznaczony do dokonywania wpisu w księdze wieczystej.



Z up. STAROSTY

Starszy Geodeta
Aleksandra Wańtuchowicz

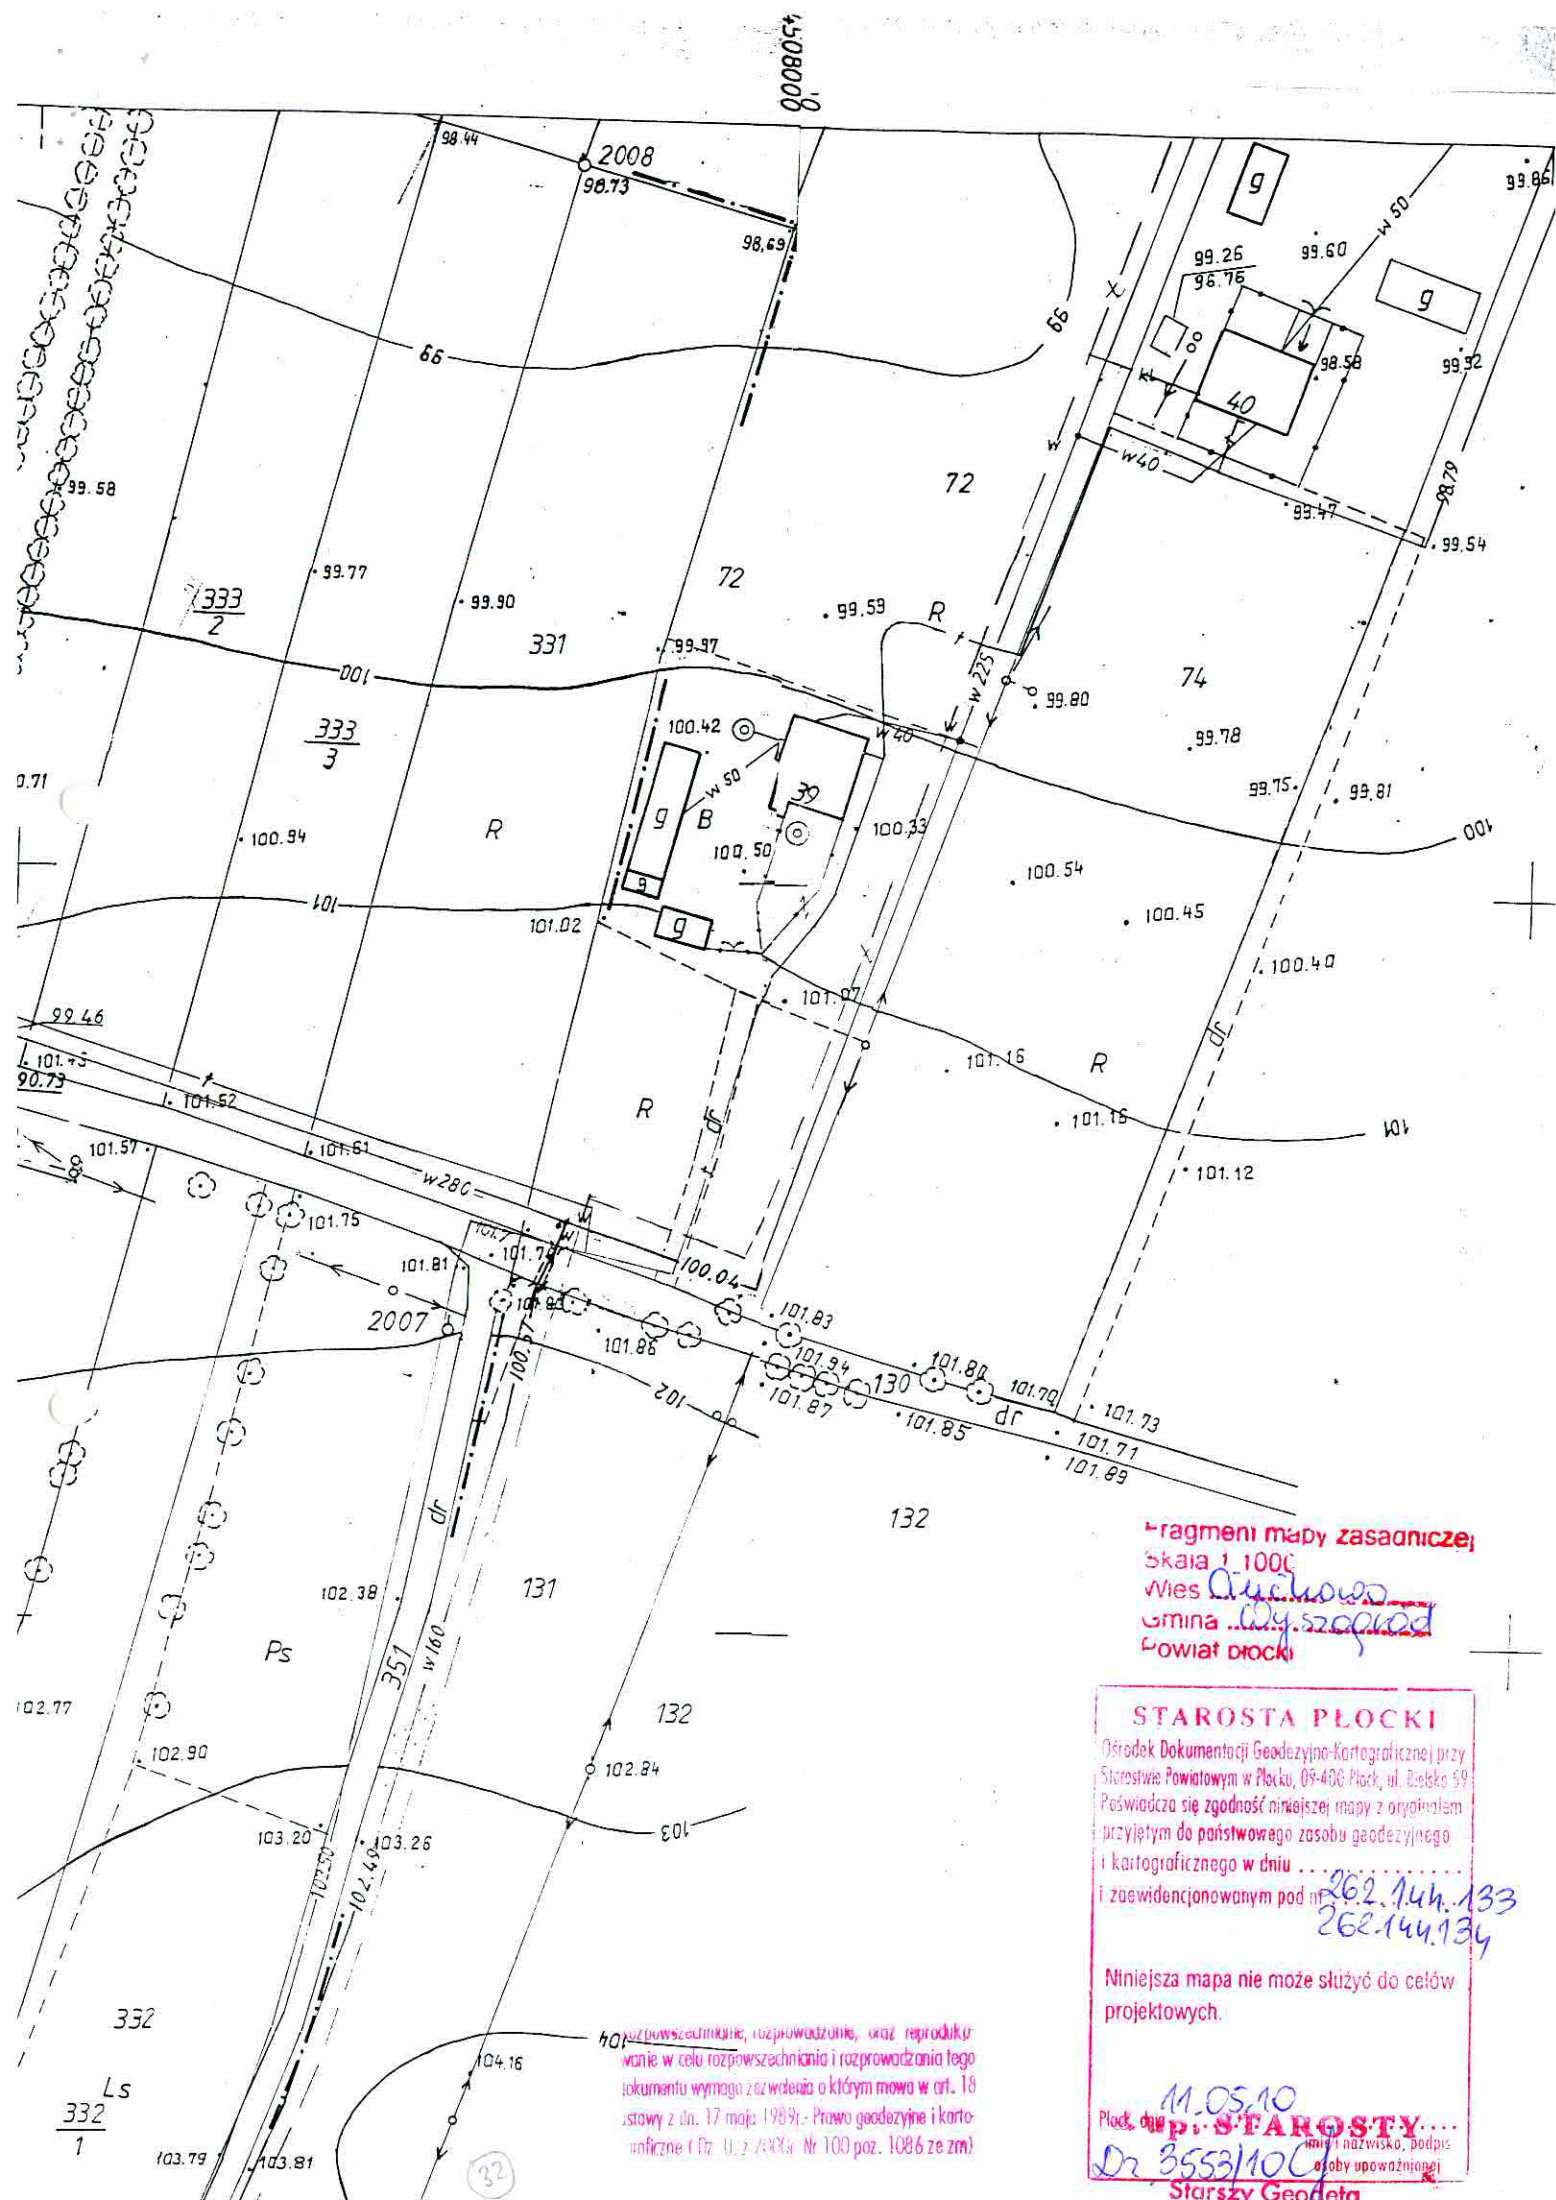

Fragment mapy zasadniczej
 Skala 1:1000
 Powiat Płocki

STAROSTA PŁOCKI


Biuro Dokumentacji Geodezyjno-Kartograficznej przy
 Poświadczam zgodność niniejszej mapy z oryginałem
 przyjętym do państwowego zasobu geodezyjnego
 i kartograficznego w dniu ...
 i zaewidencjonowanym pod nr ...

262.144.133
 262.144.134

Niniejsza mapa nie może służyć do celów
 projektowych.

11.05.10
 Płock, dn. 11.05.10
 up. **STAROSTY**...
 Dr 3553/100
 Starszy Geodeta

rozpowszechnianie, rozprowadzanie, oraz reproduko-
 wanie w celu rozpowszechniania i rozprowadzania tego
 dokumentu wymaga zezwolenia o którym mowa w art. 18
 ustawy z dn. 17 maja 1989r. Prawo geodezyjne i karto-
 graficzne (Dz. U. z 1989r. Nr 100 poz. 1086 ze zm.)

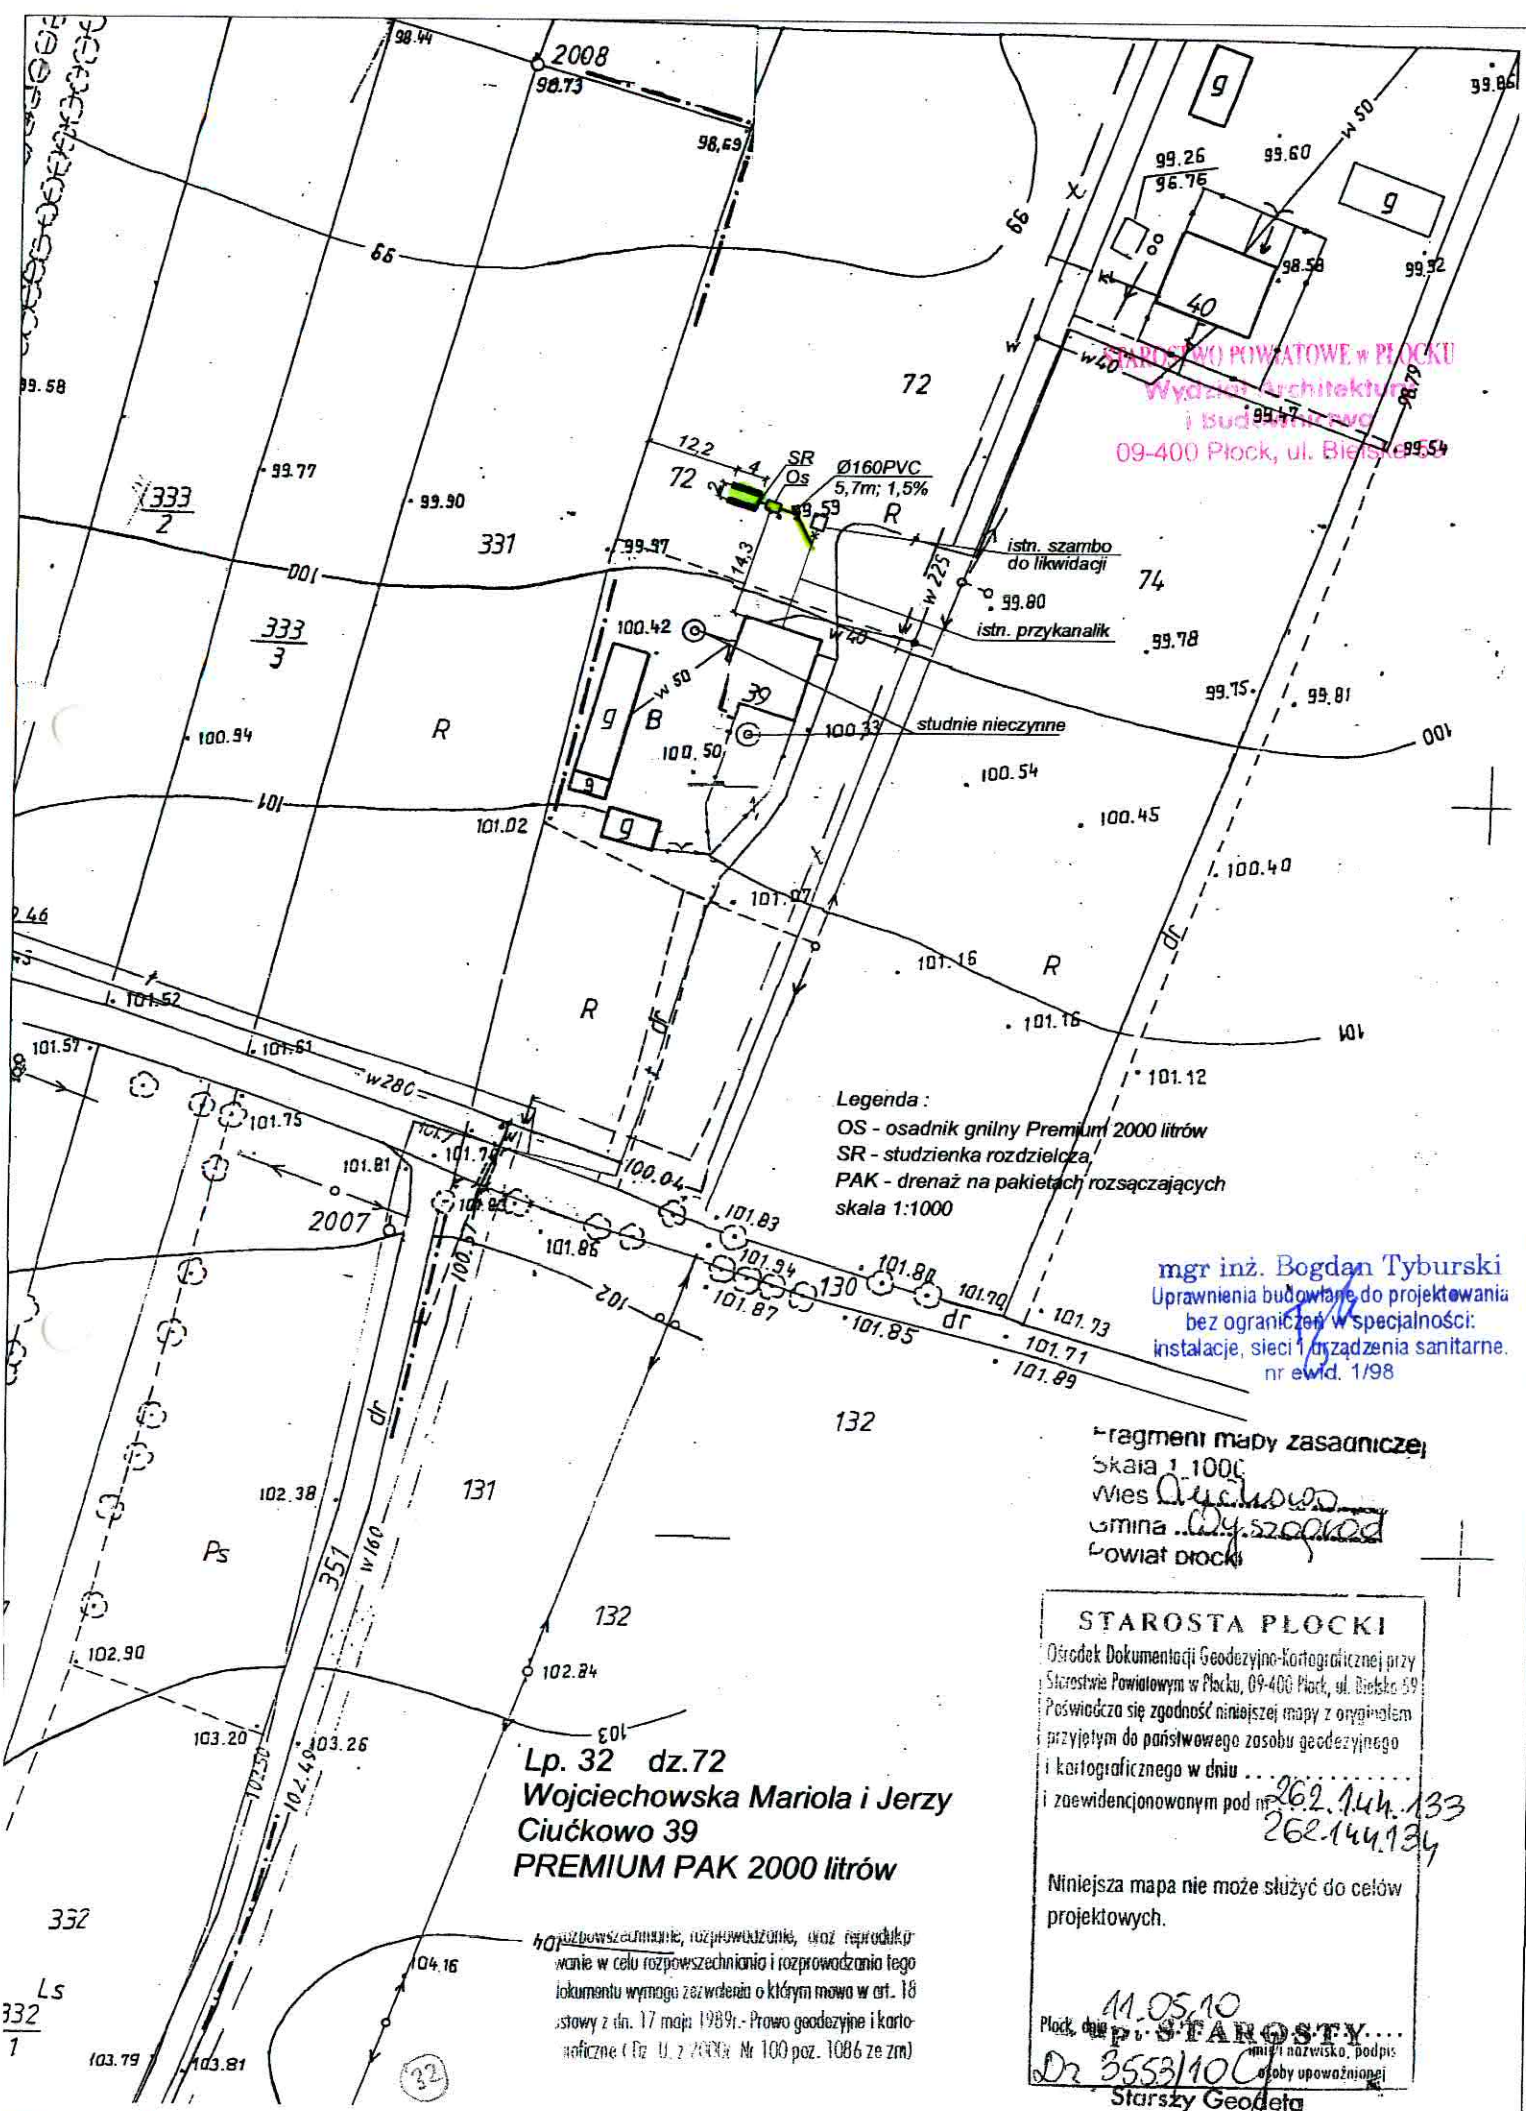

STAROSTWO POWIATOWE w PŁOCKU
Wydział Architektury
i Budownictwa
09-400 Plock, ul. Biełska 59

Legenda:
OS - osadnik gnilny Premium 2000 litrów
SR - studzienka rozdzielcza
skala 1:1000

mgr inż. Bogdan Tyburski
Uprawnienia budowlane do projektowania
bez ograniczeń w specjalności:
instalacje, sieci i urządzenia sanitarne.
nr ewd. 1/98

Fragment mapy zasadniczej
Skala 1:1000
Powiat Plocki

Lp. 32 dz.72
Wojciechowska Mariola i Jerzy
Ciuckowo 39
PREMIUM PAK 2000 litrów

rozpowszechnianie, rozprowadzanie, oraz reproduko-
wanie w celu rozpowszechniania i rozprowadzania tego
dokumentu wymaga zezwolenia o którym mowa w art. 18
ustawy z dn. 17 maja 1989r. - Prawo geodezyjne i karto-
graficzne (Dz. U. z 2000r. Nr 100 poz. 1086 ze zm.)

STAROSTA PŁOCKI
Ośrodek Dokumentacji Geodezyjno-Kartograficznej przy
Starostwie Powiatowym w Płocku, 09-400 Plock, ul. Biełska 59
Poświadczam zgodność niniejszej mapy z oryginałem
przyjętym do państwowego zasobu geodezyjnego
i kartograficznego w dniu ...
i zaewidencjonowanym pod nr ...
26.2.144.133
26.2.144.134
Niniejsza mapa nie może służyć do celów
projektowych.
11.05.10
Plock, dnia ...
p. STAROSTA ...
mgr inż. nazwisko, podpis
Dz. 3553/10C
Stary Geodeta

72

99.90

331

99.97

12.2

72

SR

Os

Ø160PVC
5,7m; 1,5%

99.59

R

istn. szambo
do likwidacji

istn. przykanalik

99.80

studnie nieczynne

100.54

101.02

Wytyczne montażowe:

- dokonać odkrytki istniejącego przykanalika
- istniejące szambo zlikwidować (w gąstwi właściciela nieruchomości)
- wykonać wykop pod przykanalik od istniejącego przykanalika
- na podsypce piaskowej gr 10cm położyć rurę Ø160PVC ze spadkiem 1,5%
- przy budynku wykonać odgałęzienie (trójnik 160/110) do wywiewki zewnętrznej
- po ścianie zewnętrznej poprowadzić pion went. Ø110PCV i zakończyć wywiewką Ø110
- wywiewkę wyprowadzić min 0,5m ponad najwyższy położony oknem.
- wykonać wykop pod zbiornik, ze skarpami, dno wypozycjonować
- na dnie wykonać podsypkę piaskową grubości ok 10cm
- ustawić zbiornik, wypozycjonować i napędląć wodą z jednoczesnym obsypywaniem warstwami i zagęszczaniem;
- wykonać wykop pod pakiety drenazowe, studzienkę rozdzielczą i rurę od zbiornika do studzienki (głębokość wykopu ok 50cm poniżej posadowienia rur drenarskich)
- wykonać podsypkę z drobnego żwiru 8-16mm grubość 30cm;
- ułożyć pakiety drenazowe ze spadkiem 1,5%
- ciągi zakończyć wywiewkami wyprowadzonymi min 0,5m nad teren
- pakiety obsypać żwirem j.w. do wys. posadowienia rury
- nad rurą ułożyć geowłókninę i dokonać zasypki do poziomu terenu
- nadmiar ziemi rozpląnować

Legenda:

- OS - osadnik gnilny Premium 2000 litrów
 - SR - studzienka rozdzielcza
 - PAK - drenaż na pakietach rozsączających
- skala 1:500

mgr inż. Bogdan Tyburski
Uprawnienia budowlane do projektowania
bez ograniczeń w specjalności:
instalacje, sieci i urządzenia sanitarne
nr ewid. 1/98

Lp. 32 dz.72

Wojciechowska Mariola i Jerzy

Ciućkowo 39

PREMIUM PAK 2000 litrów

100.42

100.50

100.33

101.07

101.16

101.16

W280

101.7

101.79

101.83

101.86

101.87

101.88




101.94

101.80

101.79

101.71

101.71

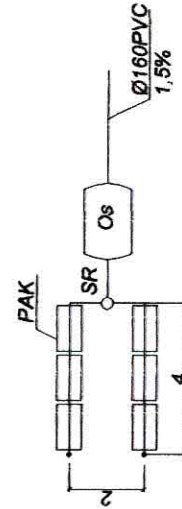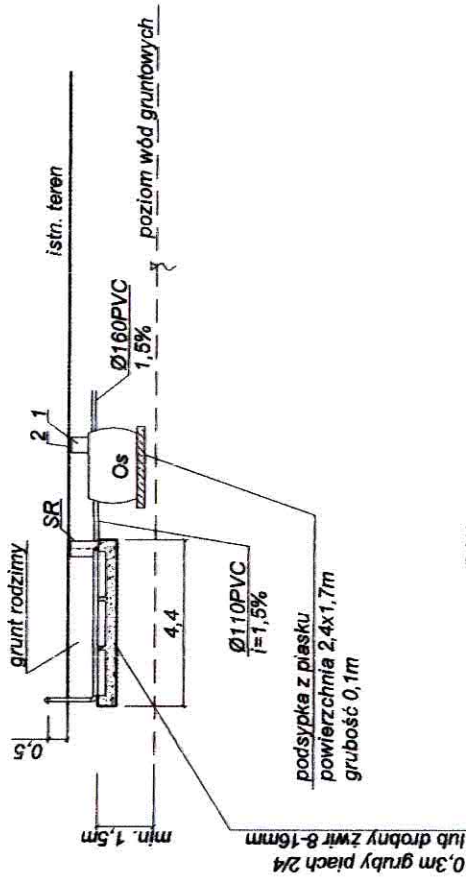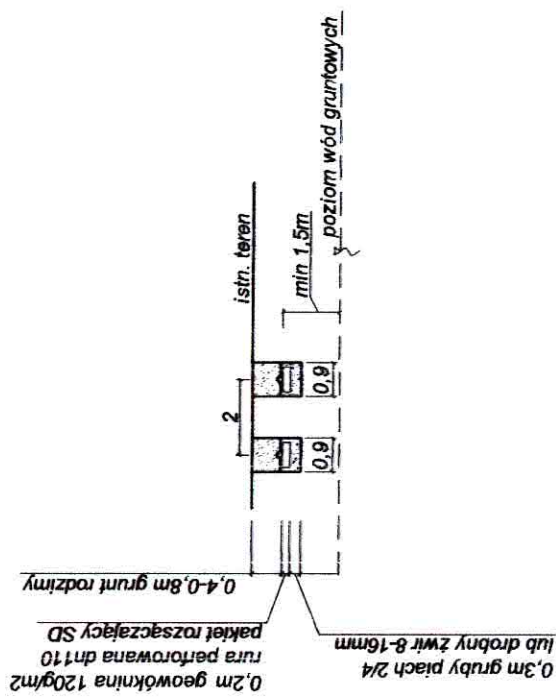

Lp. 32 dz.72
Wojciechowska Mariola i Jerzy
Ciuckowo 39
PREMIUM PAK 2000 litrów

1-nadstawka RVP 600 Premium 1szt.
2-pokrywa RVP 600 Premium 1szt.

Legenda :
OS - osadnik gniliny Premium 2000 litrów
SR - studzienka rozdzielcza
PAK - drenaż na pakietach rozszczepiających
skala 1:200

mgr inż. Bogdan Tyburski
Uprawnienia budowlane do projektowania
bez ograniczeń w specjalności
instalacje, sieci i urządzenia sanitarne
nr świad. 1/96

ODGK przy Starostwie Powiatowym w Płocku
Ewidencja Gruntów i Budynków
09-400 Płock
ul. Bielska 59
Nr Kancelaryjny: ODGKII7430/13148/10

Województwo
Powiat
Jednostka ewidencyjna
Obręb

mazowieckie
płocki
141915_5-WYSZOGRÓD - OBSZAR WIEJSKI
0003-CIUĆKOWO

WYPIS Z REJESTRU GRUNTÓW

JEDNOSTKA REJESTROWA : **G63**

WŁAŚCICIELE

właściciel :

udział: 1/1 DOLNA EWA GRAŻYNA (KLEMENS, GENOWEFA)
zam: CIUĆKOWO 32

GRUNTY

| Oznaczenie działki | | Bliższe określenie położenia | Określenie konturów - użytków i klas gleboznawczych | | POWIERZCHNIA w ha | | Numer księgi wieczystej lub oznaczenie innych dokumentów |
|--|------------|------------------------------|--|--------|-------------------|---------|--|
| Arkusze | Nr Działki | | opis | oznac. | użytków i klas | działki | |
| | | | | | | | |
| 1 | 225 | | grunty orne | RIVb | 0.22 | 1.03 | |
| | | | grunty orne | RV | 0.81 | | |
| Identyfikator działki: 141915_5.0003.225 | | | | | | | |
| 1 | 251 | | Uż.rolne zabudowane | B-RV | 0.13 | 0.51 | |
| | | | grunty orne | RV | 0.13 | | |
| | | | grunty orne | RVI | 0.25 | | |
| Identyfikator działki: 141915_5.0003.251 | | | | | | | |
| Razem powierzchnia: 1.51 ha | | | | | | | |

Razem powierzchnia: **1.54 ha**, słownie: jeden ha, pięćdziesiąt cztery ary
cała jednostka: **3.07 ha**, słownie: trzy ha, siedem arów

Uwaga do działki: 225, arkusz: 1
AKT NOT.17621/96 z 17.10.96

Uwaga do działki: 251, arkusz: 1
AKT NOT.17621/96 z 17.10.96

Sporządzono według stanu rejestru z dnia: **2010-09-29**, sporządził(a): KARBOWNIK BOŻENA


Dokument niniejszy jest wypisem z opisowych danych ewidencji gruntów
i budynków i jest przeznaczony do dokonywania wpisu w księdze wieczystej.

Dokument niniejszy nie zawiera
wszystkich informacji określonych
w Rozporządzeniu Ministra Rozwoju
Regionalnego i Budownictwa w sprawie
ewidencji gruntów i budynków
z dn. 29.03.2001r. (Dz.Ust.38p.454§86)



Z up. STAROSTY
Starszy Geodeta
Aleksandra Wańtuchowicz

STAROSTWO POWIATOWE W PŁOCKU
Wydział Architektury
i Budownictwa
09-400 Płock, ul. Bielska 59

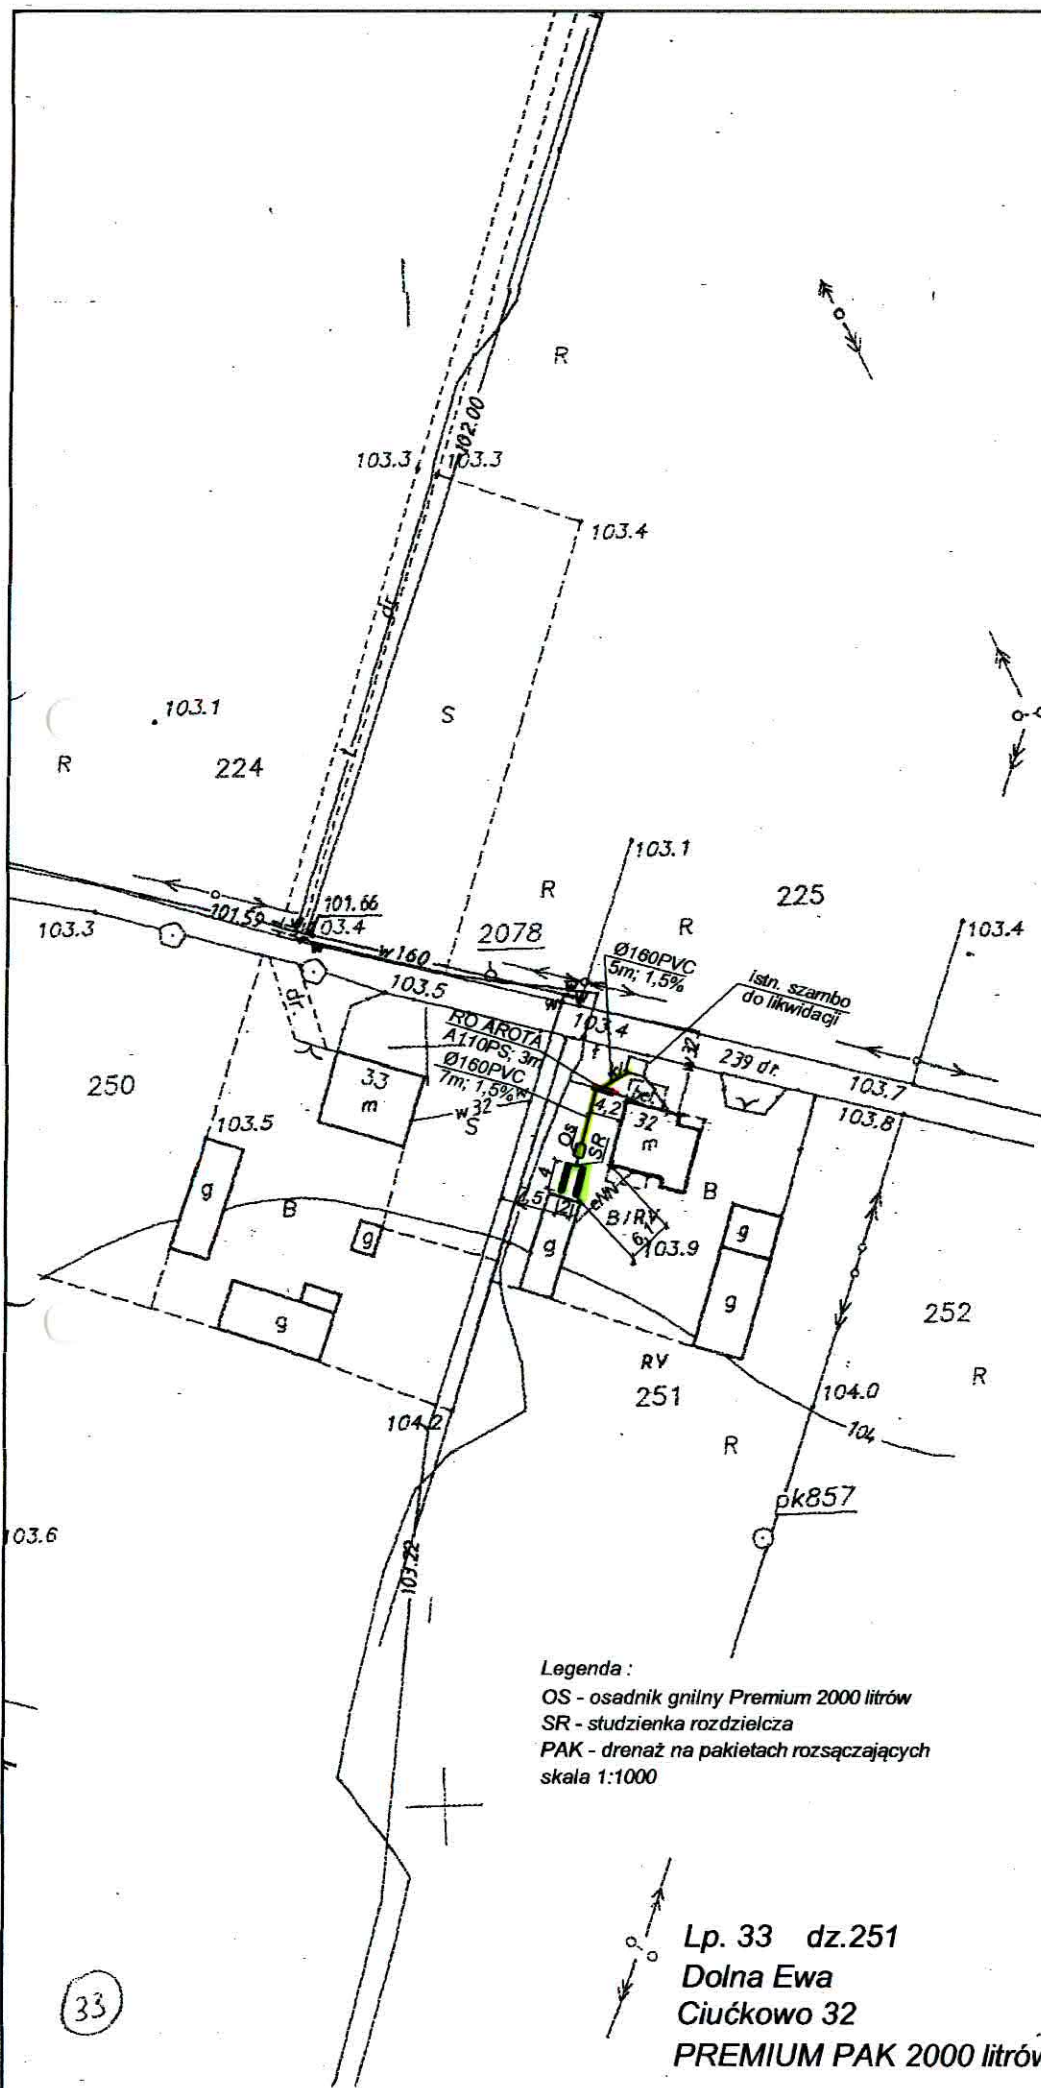

Legenda:
OS - osadnik gnilny Premium 2000 litrów
SR - studzienka rozdzielcza
PAK - drenaż na pakietach rozsączających
skala 1:1000

mgr inż. Bogdan Tyburski
Uprawnienia budowlane do projektowania
bez ograniczeń w specjalności:
instalacje, sieci i urządzenia sanitarne.
nr ewid. 1/98

Rozpowiadanie, rozpowszechnianie, oraz reprodukowanie w celu rozpowszechniania i rozprowadzania tego dokumentu wymaga zezwolenia o którym mowa w art. 18 ustawy z dn. 17 maja 1989r. Prawo geodezyjne i kartograficzne (Dz. U. z 2000r. Nr 100 poz. 1086 ze zm.)

Fragment mapy zasadniczej
Skala 1:1000
Wies Ciuckowo
Gmina Wyszków
Powiat Płock

STAROSTA PŁOCKI

Osrodek Dokumentacji Geodezyjno-Kartograficznej przy
Starostwie Powiatowym w Płocku, 09-400 Płock, ul. Bielska 59
Poświadczam zgodność niniejszej mapy z oryginałem
przyjętym do państwowego zasobu geodezyjnego
i kartograficznego w dniu 26.11.2010 r.
i zaewidencjonowanym pod nr 262.144.183


Niniejsza mapa nie może służyć do celów
projektowych.

Płock, 23.09.10
Z up. STAROSTY
mgr inż. Marzena Dorota Chyczewska
Starszy Geodeta
Marzena Dorota Chyczewska

Lp. 33 dz.251
Dolna Ewa
Ciuckowo 32
PREMIUM PAK 2000 litrów

STAROSTWO POWIATOWE W PŁOCKU
Wydział Architektury
i Budownictwa
09-400 Płock, ul. Bielska 59

225

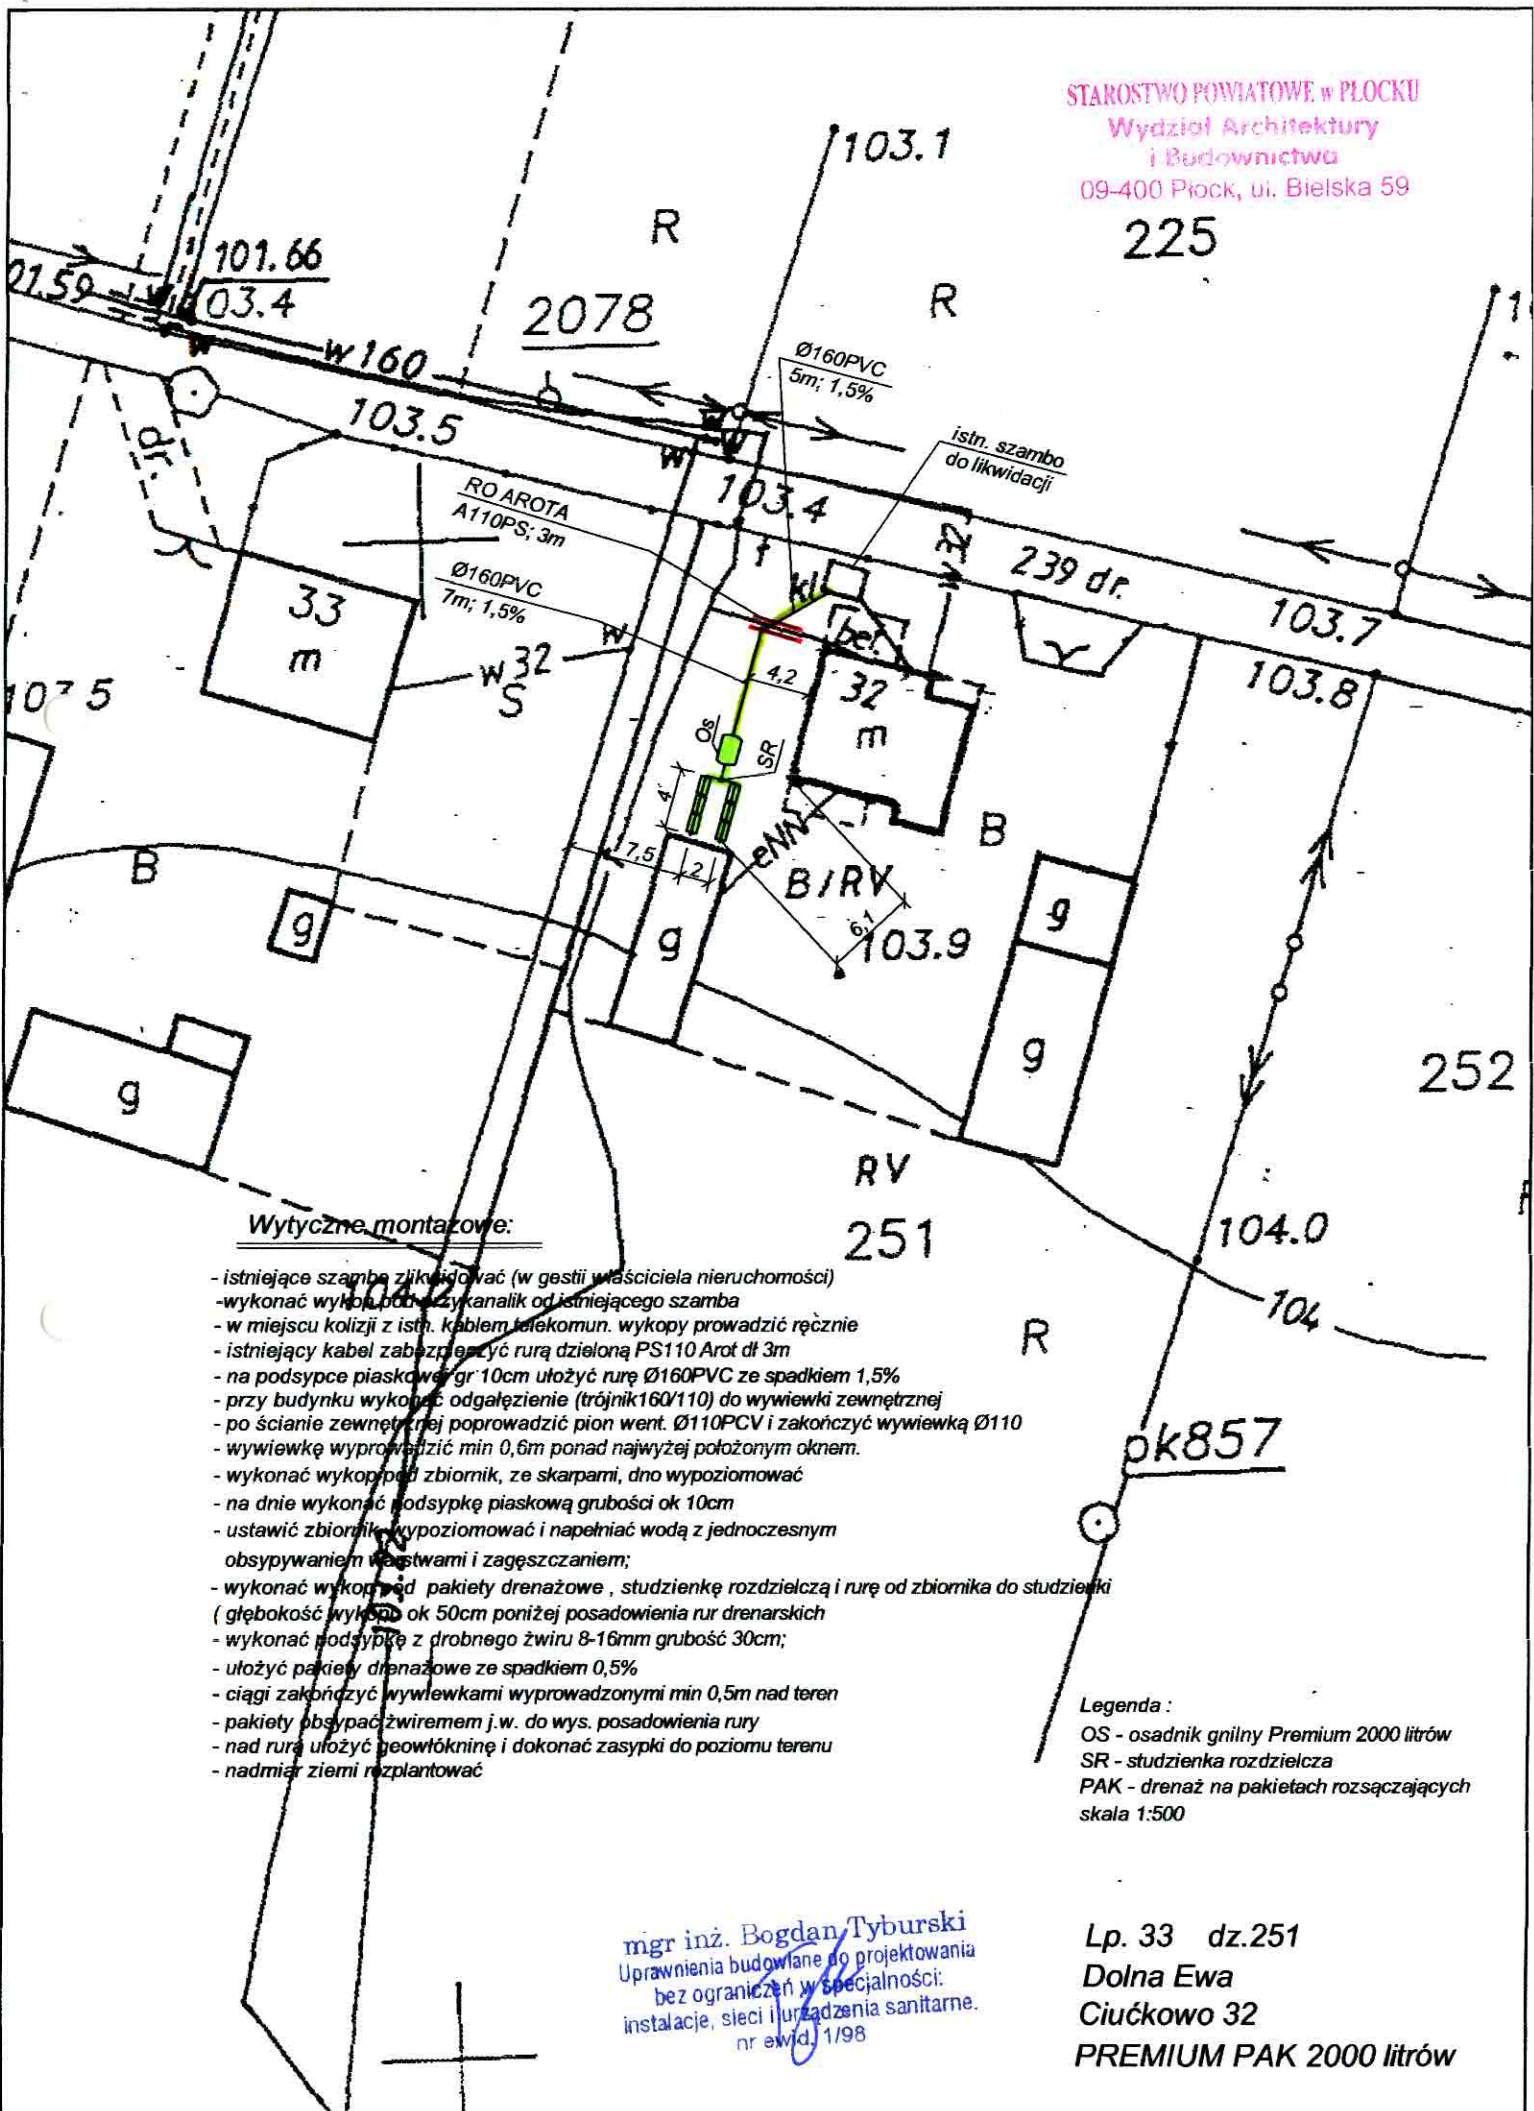

Wytyczne montażowe:




- istniejące szambo zlikwidować (w gestii właściciela nieruchomości)
- wykonać wykop pod nowy kanalik od istniejącego szamba
- w miejscu kolizji z istn. kablem telekomun. wykopy prowadzić ręcznie
- istniejący kabel zabezpieczyć rurą dzieloną PS110 Arot dł 3m
- na podsypce piaskowej gr 10cm ułożyć rurę Ø160PVC ze spadkiem 1,5%
- przy budynku wykonać odgałęzienie (trójnik 160/110) do wywiewki zewnętrznej
- po ścianie zewnętrznej poprowadzić pion went. Ø110PCV i zakończyć wywiewką Ø110
- wywiewkę wyprorowadzić min 0,6m ponad najwyższym położonym oknem.
- wykonać wykop pod zbiornik, ze skarpami, dno wypoziomować
- na dnie wykonać podsypkę piaskową grubości ok 10cm
- ustawić zbiornik, wypoziomować i napełniać wodą z jednoczesnym obsypywaniem warstwami i zagęszczaniem;
- wykonać wykop pod pakiety drenażowe, studzienkę rozdzielczą i rurę od zbiornika do studzienki (głębokość wykopu ok 50cm poniżej posadowienia rur drenarskich)
- wykonać podsypkę z drobnego żwiru 8-16mm grubość 30cm;
- ułożyć pakiety drenażowe ze spadkiem 0,5%
- ciągi zakończyć wywiewkami wyprowadzonymi min 0,5m nad teren
- pakiety obsypać żwirem j.w. do wys. posadowienia rury
- nad rurą ułożyć geowłókninę i dokonać zasypki do poziomu terenu
- nadmiar ziemi rozpląnować

Legenda:

- OS - osadnik gnilny Premium 2000 litrów
 - SR - studzienka rozdzielcza
 - PAK - drenaż na pakietach rozsączających
- skala 1:500

mgr inż. Bogdan Tyburski
Uprawnienia budowlane do projektowania
bez ograniczeń w specjalności:
instalacje, sieci i urządzenia sanitarne.
nr ewid. 1/98

Lp. 33 dz.251
Dolna Ewa
Ciuckowo 32
PREMIUM PAK 2000 litrów

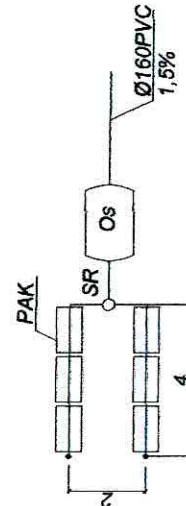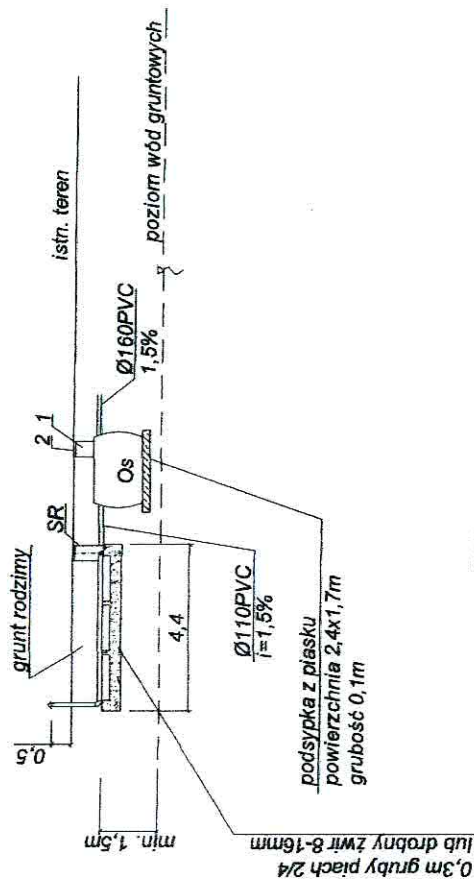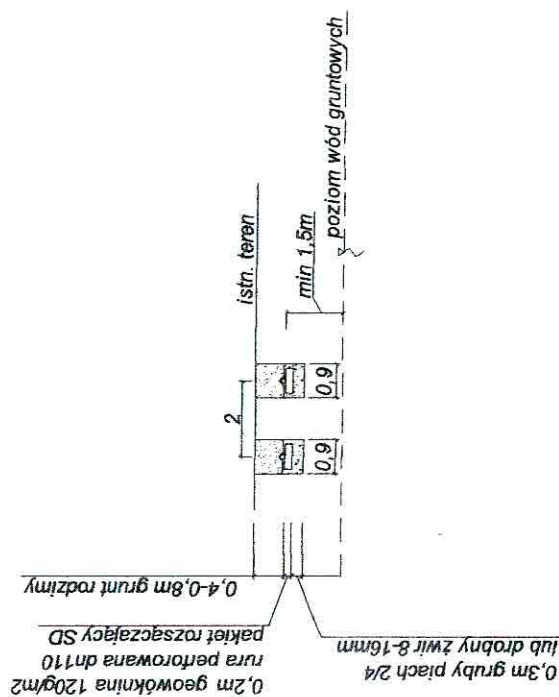

Lp. 33 dz.251
Dolna Ewa
Ciuckowo 32
PREMIUM PAK 2000 litrów

1-nadstawka RVP 600 Premium 1szt.
2-pokrywa RVP 600 Premium 1szt.

Legenda :
OS - osadnik gnilny Premium 2000 litrów
SR - studzienka rozdzielcza
PAK - drenaż na pakietach rozszczepiających
skala 1:200

mgr inż. Bogdan Tyburski
Uprawnienia budowlane do projektowania
bez ograniczeń w specjalności:
instalacje, sieci i urządzenia sanitarne.
nr ewid. 1/98



Płock, 25 listopada 2010r.

Bogdan Tyburski
ul.Kochanowskiego 3 m 17
09-402 Płock

Numer pisma: STTCREZRS/MŁ/ 863/10

Temat : warunki techniczne na zabezpieczenie istniejącej sieci telefonicznej

Szanowny Panie!


w odpowiedzi na pismo dotyczące podania warunków technicznych na zabezpieczenie istniejącej sieci telefonicznej w związku z projektowanymi przykanalikami kanalizacji sanitarnej do przydomowych oczyszczalni ścieków w,

- ✓ miejscowość Ciuńkowo 32 gm.Wyszogród działka nr 251 Dolna Ewa
- ✓ miejscowość Ciuńkowo 43 gm.Wyszogród działka nr 80 Ambroziak Andrzej
- ✓ miejscowość Rebowo 18 gm.Wyszogród działka nr 665 Jędryczka Krystian

przedstawiam następujące rozwiązania techniczne:

1. Istniejące kable telefoniczne w miejscach skrzyżowań z projektowaną kanalizacją sanitarną, należy na etapie wykonywania prac ziemnych zabezpieczyć przed uszkodzeniem rurami ochronnymi grubościennymi dwudzielnymi typu AROTA PS-110mm (długość rur min.-2,0m).
2. Projektowane urządzenia przydomowej oczyszczalni, zlokalizować min. 0,8-1,0m od istniejącej sieci telefonicznej.
3. Przed przystąpieniem do prac ziemnych, należy wykonać wykopy kontrolne w celu lokalizacji istniejącej sieci telefonicznej
4. W miejscach zbliżeń i skrzyżowań z istniejącą siecią telefoniczną prace ziemne wykonywać ręcznie i pod nadzorem pracownika TPS.A Płock po uprzednim pisemnym powiadomieniu o przystąpieniu do prac z 14 dniowym wyprzedzeniem.
5. W przypadku uszkodzenia sieci telefonicznej koszt naprawy ponosi wykonawca robót budowlanych.
6. W przypadku konieczności wykonania dodatkowych zabezpieczeń lub przebudowy sieci telefonicznej sposób rozwiązania technicznego zostanie przedstawiony przez pracownika TPS.A. Płock na etapie wykonywania prac ziemnych.
7. Koszt zabezpieczeń sieci telefonicznej ponosi inwestor.
8. Po zakończeniu prac budowlanych spisać z TPS.A. protokół odbioru zabezpieczenia sieci telefonicznej.

Z poważaniem

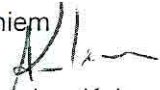

Bogusław Kulesza

Z upoważnienia Dyrektora Regionu
Operacyjnego Utrzymania Sieci i Usług
w Warszawie

Za zgodność z oryginałem

mgr inż. Bogdan Tyburski
upr bud. nr 17/08
do projektowania bez ograniczeń
w specjalności instalacyjnej w zakresie
sieci, instalacji i urządzeń sanitarnych

Załączniki: 1. mapy
Otrzymują: 1. Adresat
2.a/a

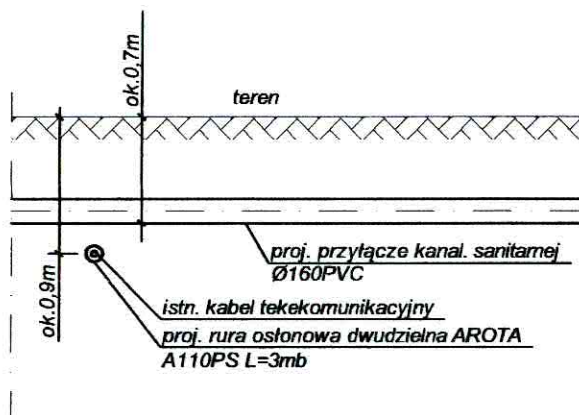

Schemat kolizji
proj. przyłącza kanalizacyjnego
z istniejącym kablem telekomunikacyjnym
1:50

mgr inż. Bogdan Tyburski
Uprawnienia budowlane do projektowania
bez ograniczeń w specjalności:
instalacje, sieci i urządzenia sanitarne.
nr ewid. 1/98

ODGK przy Starostwie Powiatowym w Płocku
Ewidencja Gruntów i Budynków
09-400 Płock
ul.Bielska 59
Nr Kancelaryjny: ODGKII7430/5654/10

Województwo
Powiat
Jednostka ewidencyjna
Obręb

mazowieckie
płocki
141915_5-WYSZOGRÓD - OBSZAR WIEJSKI
0003-CIUĆKOWO

WYPIS Z REJESTRU GRUNTÓW

JEDNOSTKA REJESTROWA : **G152** KW: **PL1P/00105830/8**

WŁAŚCICIELE

właściciel :

udział: 1/1 WŁOCZKOWSKI MAREK (JÓZEF, FELIKSA)
zam: 09-400 PŁOCK ul.BIELSKA 24 m.2
oraz żona WŁOCZKOWSKA MAŁGORZATA RYTA (KAZIMIERZ, LUCYNA)
zam: 09-400 PŁOCK ul.BIELSKA 24 m.2

GRUNTY

| Oznaczenie działki | | Bliższe określenie położenia | Określenie konturów - użytków i klas gleboznawczych | | POWIERZCHNIA w ha | | Numer księgi wieczystej lub oznaczenie innych dokumentów |
|--------------------|------------|------------------------------|--|---------|-------------------|---------|--|
| Arkusze | Nr Działki | | opis | oznacz. | użytków i klas | działki | |
| | | | | | | | |
| 1 | 273/2 | | ter.zab.mieszkalnej | B | 0.2548 | 0.2548 | KW PL1P/00105830/8 |

Identyfikator działki: 141915_5.0003.273/2

Razem powierzchnia: **0.2548 ha**, słownie: dwa tysiące pięćset czterdzieści osiem m²

Uwaga do działki: 273/2, arkusz: 1
AN 20653/07 Z DNIA 06.12.2007R.

BUDYNKI

| Lp. 1; Adres: CIUĆKOWO; ul. CIUĆKOWO ; Funkcja: MIESZKALNE "m" | | | | | | | | | |
|---|------------|--------|---------------------|---------------|------------------|-------|--|---------------|-------------------------|
| Położenie na działce | | | Nr ewid. budynku | Rok budowy | Lokale w budynku | | Powierzchnia budynku w mł2 | KW budynku | WARTOŚĆ budynku w zł |
| arkusz | nr działki | nr bud | | | samodzielne | Ilość | | | |
| 1 | 273/2 | 1 | 273/2;1 | 1970 | odr.własność | 0 | Zabudowy: 80.00 | | |
| Identyfikator budynku: 141915_5.0003.273/2.1_BUD | | | | | pozost.samodz | 0 | Użytkowa: - lokali: - pom.przyn.: | | |
| Dane uzupełniające: Rodzaj ścian: murowane; Ilość kondygnacji (nad/pod ziemią): 1.0/; | | | | | | | | | |

| | | | | | | | | | |
|---|------------|--------|---------------------|---------------|------------------|-------|--|---------------|-------------------------|
| Lp. 2; Adres: CIUĆKOWO; ul. CIUĆKOWO ; Funkcja: PRODUKC.-USŁUGOWE ROLNICTWA"g" | | | | | | | | | |
| Położenie na działce | | | Nr ewid. budynku | Rok budowy | Lokale w budynku | | Powierzchnia budynku w m2 | KW budynku | WARTOŚĆ budynku w zł |
| arkusz | nr działki | nr bud | | | samodzielne | Ilość | | | |
| | 273/2 | 2 | 273/2;2 | 1970 | odr.własność | 0 | Zabudowy: 68.00 | | |
| Identyfikator budynku: 141915_5.0003.273/2.2_BUD | | | | | pozost.samodz | 0 | Użytkowa: - lokali: - pom.przyn.: | | |
| Dane uzupełniające: Rodzaj ścian: murowane; Ilość kondygnacji (nad/pod ziemią): 1.0/; | | | | | | | | | |

Razem powierzchnia zabudowy: 148.00 m² (sto czterdzieści osiem)


Sporządzono według stanu rejestru z dnia: **2010-06-02**, sporządził(a): KARBOWNIK BOŻENA

Dokument niniejszy jest wypisem z opisowych danych ewidencji gruntów i budynków i jest przeznaczony do dokonywania wpisu w księdze wieczystej. 29.03.2001r. (Dz.Ust.38p.454§86 ust.1)



Z up. STAROSTY

Starszy Geodeta
Aleksandra Waneuchowicz

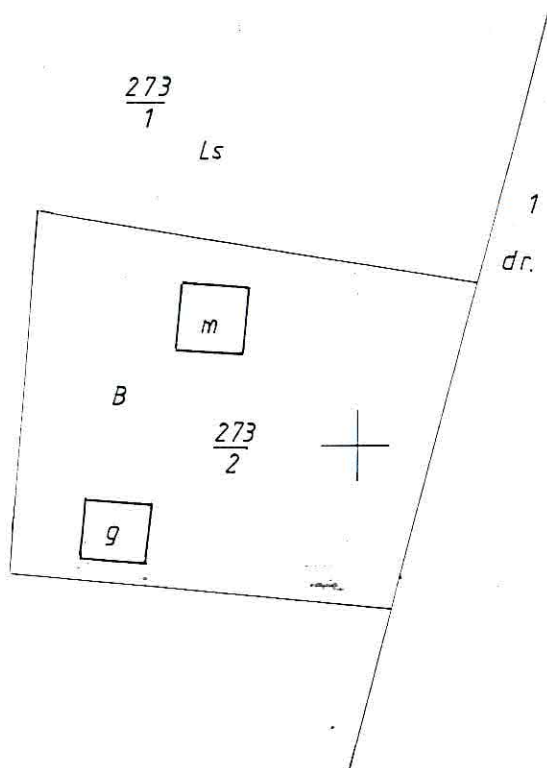

Rozpowsechnianie, rozprowadzanie, oraz reprodukowanie w celu rozpowszechniania i rozprowadzania tego dokumentu wymaga zezwolenia o którym mowa w art. 18 ustawy z dn. 17 maja 1989r. - Prawo geodezyjne i kartograficzne (Dz. U. z 2000r. Nr 100 poz. 1086 ze zm)

Fragmenci mapy zasadniczej

Skala 1:1000


Gmina Wyszogrod

Powiat Plocki

STAROSTA PŁOCKI

Ośrodek Dokumentacji Geodezyjno-Kartograficznej przy Starostwie Powiatowym w Plocku, 09-400 Plock, ul. Bielska 59
Poświadcza się zgodność niniejszej mapy z oryginałem przyjętym do państwowego zasobu geodezyjnego i kartograficznego w dniu ...

... zaewidencjonowanym pod nr 262.144.201

Niniejsza mapa nie może służyć do celów projektowych.

Plock, dnia 2.06.10

Z up. STAROSTY


52.4308/10

Starszy Geodeta

Marzenna Dorota Chyczewska

Rozpowszechnianie, rozprowadzanie, oraz reprodukcje w celu rozpowszechniania i rozprowadzania tego dokumentu wymaga zezwolenia o którym mowa w art. 18 ustawy z dn. 17 maja 1989r. - Prawo geodezyjne i kartograficzne (Dz. U. z 2000r. Nr 100 poz. 1086 ze zm)

Fragment mapy zasadniczej
Skała 1:1000
Wies Ciućkowo
Gmina Wyszogrod
Powiat Plocki

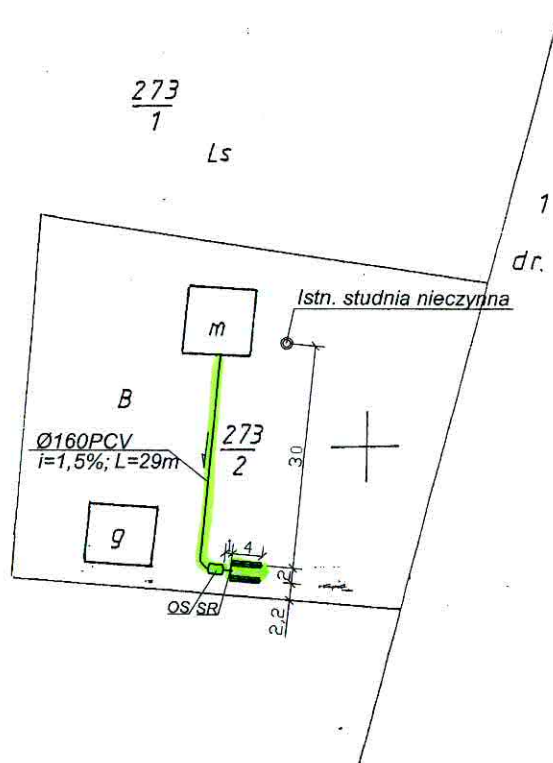

STAROSTA PŁOCKI

Ośrodek Dokumentacji Geodezyjno-Kartograficznej przy
Starostwie Powiatowym w Płocku, 09-400 Plock, ul. Bielska 59
Poświadczam zgodność niniejszej mapy z oryginałem
przyjętym do państwowego zasobu geodezyjnego
i kartograficznego w dniu 26.06.2010
i zaewidencjonowanym pod nr 262.144.201

Niniejsza mapa nie może służyć do celów
projektowych.

Plock, dnia 2.06.10
Z up. Starosty
Dz. 4308/10

Starszy Geodeta
Marzena Dorota Chyczewska

Lp. 34 dz.273/2
Włoczkowski Marek
Ciućkowo
PREMIUM PAK 2000

Legenda:

OS - osadnik gnilny PREMIUM 2000/
SR - studzienka rozdzielcza
PAK - drenaż na pakietach rozsączających

mgr inż. Robert Głowacki
upr. bud. nr M/20253 EWOS/10
do projektowania i nadzoru nad
budowlanymi i urządzeniami
w specjalności: instalacyjnej w systemach
sieci, instalacji urządzeń sanitarnych

Lp. 34 dz.273/2
Włoczkowski Marek
Ciućkowo

PREMIUM PAK 2000

Legenda :

OS - osadnik gnilny PREMIUM 2000I


SR - studzienka rozdzielcza




PAK - drenaż na pakietach rozsączających

skala 1:500

Wytyczne montażowe:

- dokonać odkrywki istniejącego przykanalika
- wykonać wykop pod przykanalik od istniejącego wyjścia z budynku
- na podsypce piaskowej gr 10cm ułożyć rurę Ø160PVC ze spadkiem 1,5%
- wykonać wykop pod zbiornik, ze skarpami, dno wypoziomować
- na dnie wykonać podsypkę piaskową grubości ok 10cm
- ustawić zbiornik, wypoziomować i napełniać wodą z jednoczesnym obsypywaniem warstwami i zagęszczaniem;
- wykonać wykop pod pakiety drenażowe i studzienkę rozdzielczą (głębokość wykopu ok 50cm poniżej posadowienia rur drenarskich
- wykonać podsypkę z drobnego żwiru 8-16mm grubość 30cm;
- ułożyć pakiety drenażowe ze spadkiem 0,5%
- ciągi zakończyć wywiewkami wyprowadzonymi min 0,5m nad teren
- pakiety obsypać żwirem j.w. do wys. posadowienia rury
- nad rurą ułożyć geowłókninę i dokonać zasypki do poziomu terenu
- nadmiar ziemi rozplantować

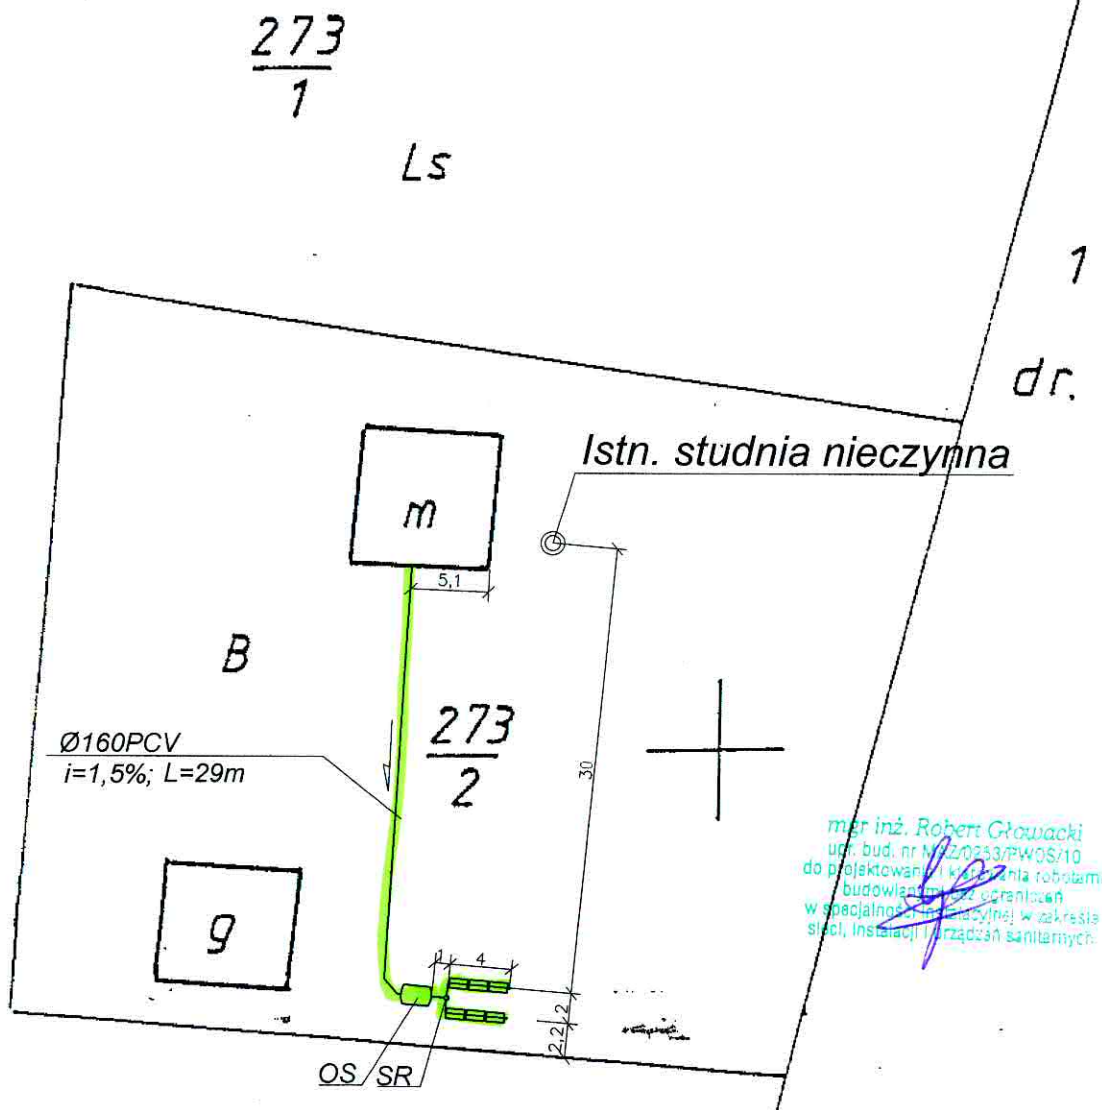

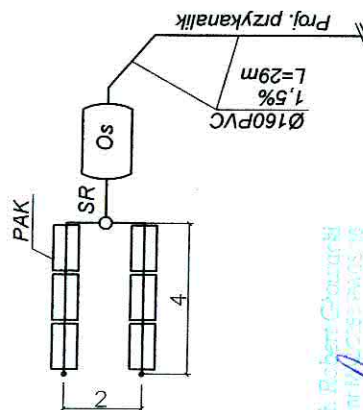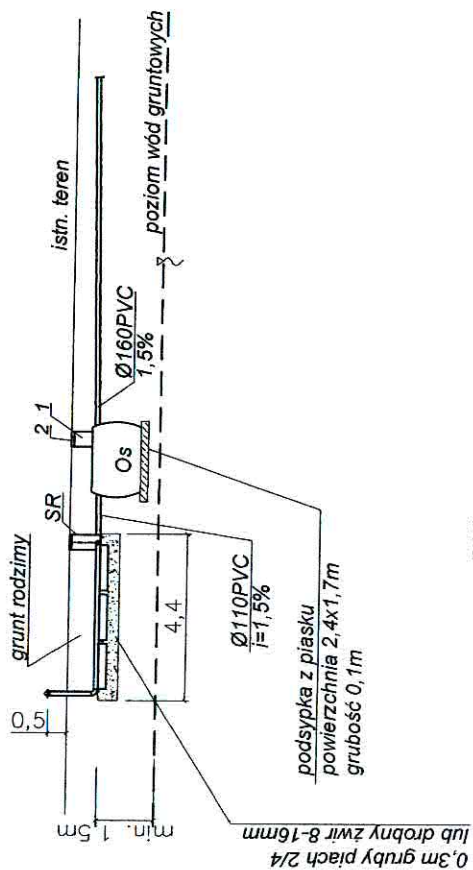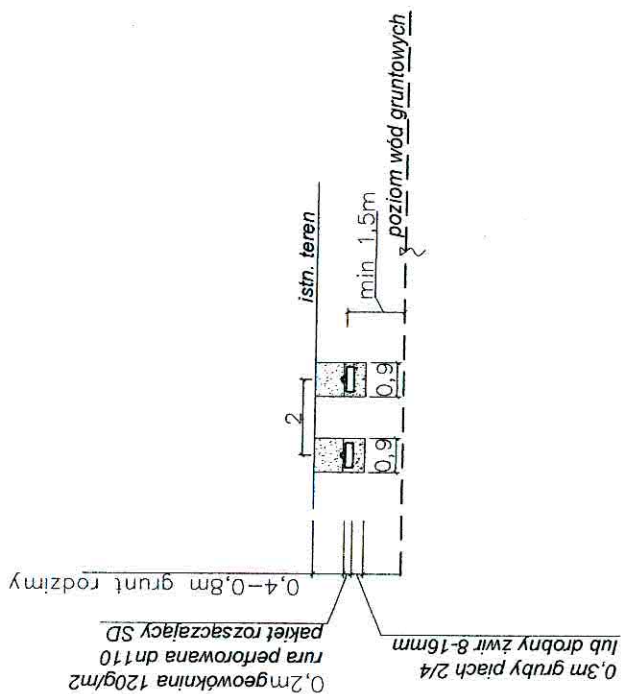

1-nadstawka RVP 600 Premium 1szt.
2-pokrywa RVP 600 Premium 1szt.

Legenda :
OS - osadnik gnilny Premium 2000 litrów
SR - studzienka rozdzielcza
PAK - drenaż na pakietach rozsączających
skala 1:200

Lp. 34 dz. 273/2
Włoczkowski Marek
Ciuckowo

sieci, instalacji i urządzeń sanitarnych

ODGK przy Starostwie Powiatowym w Płocku
Ewidencja Gruntów i Budynków
09-400 Płock
ul. Bielska 59
Nr Kancelaryjny: ODGKII7430/14344/10

Województwo
Powiat
Jednostka ewidencyjna
Obręb

mazowieckie
płocki
141915_5-WYSZOGRÓD - OBSZAR WIEJSKI
0003-CIUĆKOWO

WYPIS Z REJESTRU GRUNTÓW

JEDNOSTKA REJESTROWA : **G5** KW: **PL1P/00073926/4**

WŁAŚCICIELE

właściciel :

udział: 1/1 AMBROZIAK ANDRZEJ (RYSZARD, JADWIGA)
zam: 09-450 WYSZOGRÓD, CIUĆKOWO 43

GRUNTY

| Oznaczenie działki | | Bliższe określenie położenia | Określenie konturów - użytków i klas gleboznawczych | | POWIERZCHNIA w ha | | Numer księgi wieczystej lub oznaczenie innych dokumentów |
|---|------------|------------------------------|--|---------|-------------------|---------|--|
| Arkusz | Nr Działki | | i klas gleboznawczych | | użytków i klas | działki | |
| | | | opis | oznacz. | | | |
| 1 | 80 | | grunty orne | RIIIa | 1.03 | 3.50 | KW PL1P/00073926/4 |
| | | | Uż.rolne zabudowane | B-RIIIa | 0.30 | | |
| | | | grunty orne | RIIIb | 0.56 | | |
| | | | grunty orne | RIVa | 0.75 | | |
| | | | grunty orne | RIVb | 0.48 | | |
| | | | grunty orne | RV | 0.15 | | |
| | | | pastwiska trwałe | PsV | 0.14 | | |
| | | | nieużytki | N | 0.01 | | |
| | | | rowy | W | 0.08 | | |
| Identyfikator działki: 141915_5.0003.80 | | | | | | | |

Identyfikator działki: 141915_5.0003.80

Razem powierzchnia: **3.50 ha**, słownie: trzy ha, pięćdziesiąt arów
cała jednostka: **20.44 ha**, słownie: dwadzieścia ha, czterdzieści cztery ary

Uwaga do działki: 80, arkusz: 1
AN 8503/08 Z DNIA 02.10.2008R

Sporządzono według stanu rejestru z dnia: **2010-10-19**, sporządził(a): KARBOWNIK BOŻENA

Dokument niniejszy jest wypisem z opisowych danych ewidencji gruntów
i budynków i jest przeznaczony do dokonywania wpisu w księdze wieczystej.

Dokument niniejszy nie zawiera
wszystkich informacji określonych
w Rozporządzeniu Ministra Rozwoju
Regionalnego i Budownictwa w sprawie
ewidencji gruntów i budynków
z dn. 29.03. 2001r. (Dz.Ust.38p.454§86 ust.1)



Z up. STAROSTY

Sfarszy Geodeta
Aleksandra Wańtuchowicz


 ustawy z dn. 17 maja 1969r. - Prawo geodezyjne i karto-
 graficzne (Dz. U. z 2000r. Nr 100 poz. 1086 ze zm.)

Fragment mapy zasadniczej
 Skala 1:1000

STAROSTA PŁOCKI
 Ośrodek Dokumentacji Geodezyjno-Kartograficznej przy
 Starostwie Powiatowym w Płocku, 09-400 Płock, ul. Białka 59
 Poglądca się zgodność niniejszej mapy z oryginałem
 przyjętym do państwowego zasobu geodezyjnego
 i kartograficznego w dniu
 i znowidencjonowanym pod nr 262144.132

Niniejsza mapa nie może służyć do celów
 projektowych.

14.10.10
 Z up. STAKOŚTY
 Płock, dnia 08.08.2010
 Starszy Geodeta
 Dorota Chyżewska

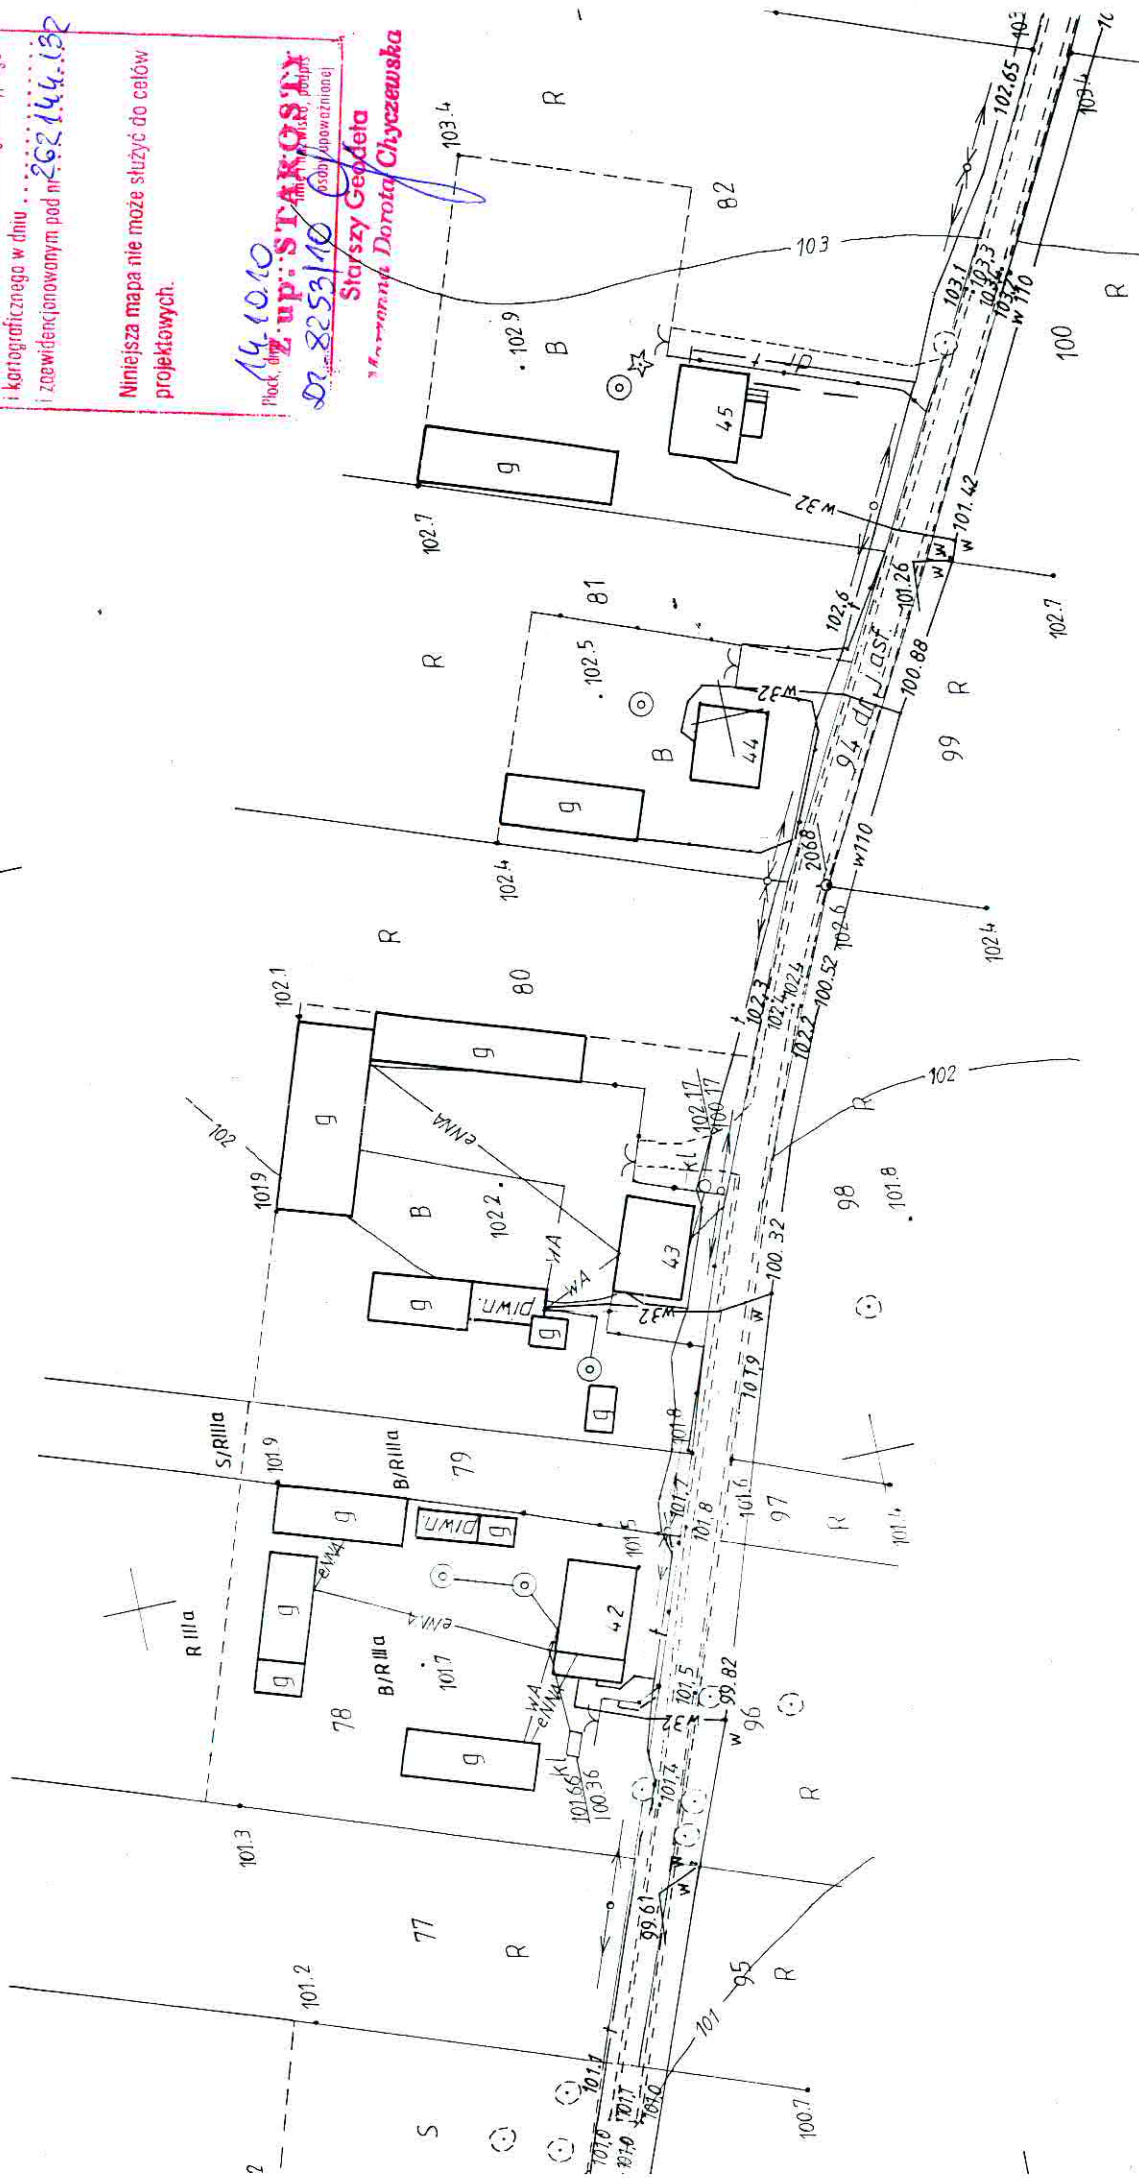

ustawy z dn. 17 maja 1989r. Prawo geodezyjne i karto-
graficzne (Dz. U. z 2000r. Nr 100 poz. 1086 ze zm.)

Fragment mapy zasadniczej

Skala 1:1000



powiat płocki

STAROSTA PŁOCKI

Ośrodek Dokumentacji Geodezyjno-Kartograficznej przy
Starostwie Powiatowym w Płocku, 09-400 Płock, ul. Bielska 59

Niniejsza mapa nie może służyć do celów
projektowych.

14.10.10


Z up. STAROSTY

09.82.53/10




STAROSTWO POWIATOWE W PŁOCKU
Wydział Architektury
i Budownictwa
09-400 Płock, ul. Bielska 59

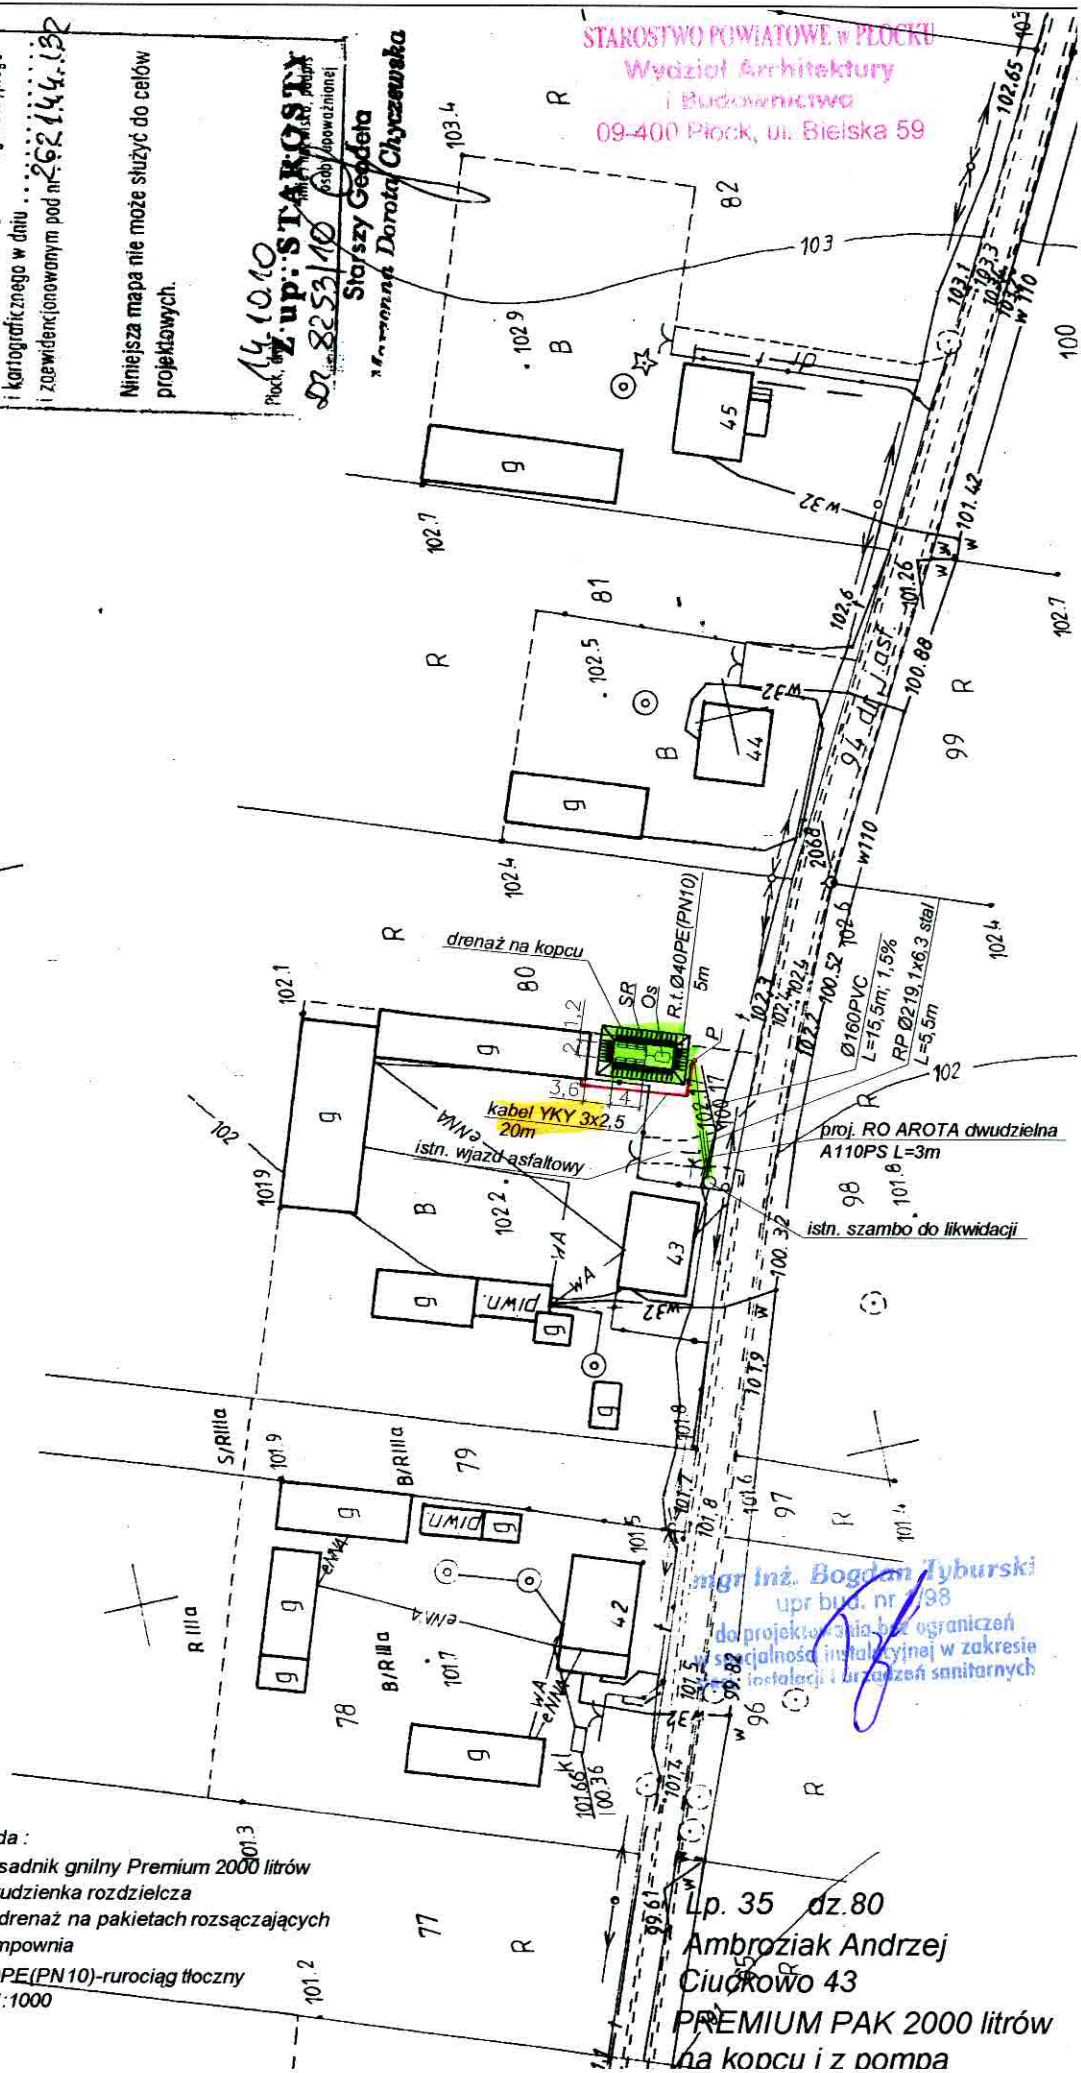

07770 do projektowania bez ograniczeń
specjalności instalacyjnej w zakresie
oc. instalacji i urządzeń sanitarnych




OS - osadnik gnilny Premium 2000 litrów
SR - studzienka rozdzielcza
PAK - drenaż na pakietach rozsączających
P - pompownia

skala 1:500

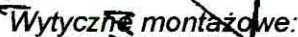

- dokonać odkrywek istniejącego przykanalika i istniejące szambo zlikwidować (w gestii właściciela nieruchomości)
- wykonać wykop pod proj. przykanalik od istn. przykanalika
- rurociągiem plastikowym o $\varnothing 160$ mm złączyć ruro $\varnothing 160$ PVC ze spadkiem 1,5% i połączyć z istn. odpływem przy budynku wykonano odgałęzienie (trójnik 110/110) do wywiewki zewnętrznej
- po ścianie zewnętrznej budynku poprowadzić pion went. $\varnothing 110$ PVC i zakończyć wywiewką $\varnothing 110$
- wywiewkę wyprowadzić min 0,6m ponad najwyższym położonym oknem.
- wykonać wykop pod pompownię , zamontować studzienkę $\varnothing 600$ z kręgów betonowych
- przepompownię przykryć włazem żeliwnym $\varnothing 600$ klasy A15
- do przepompowni włączyć proj. przykanalik, zastosować szczelne przejście przez ścianę
- w przepompowni zamontować pompę typu WQ 10-140 Q. 55 z rozdrabniaczem
- wykonać wykop pod kabel zasilający pompę i zakopać kabel ziemny YKY 3x2,5
- w przypadku wystąpienia wody gruntovej wykop odwodnić, na dnie wylać poziomą płytę betonową gr 20 cm o wym. 80x80cm z żł. kl. B16
- wykonać wypoziomowaną posypkę z żulnego betonu o wym 2,4x1,7x0,2m pod osadnik
- ustawić zbiornik, wypoziomować i napełnić wodą
- wykonać wykop pod rurociągi tłoczny od pompowni do zbiornika
- zamontować rurociąg tłoczny $\varnothing 40$ PE, wykonać próbę szczelności i zasypać
- wykonać wykop o wym. 3x4,4m i głębokość 0,5m pod pakietami drenażowymi i zasypać
- rodzimym żwirem 8-16mm
- wykonać nasyp ze żwiru 8-16mm i wzm. 3x4,4 i wys. 1m nad terenem
- na warstwie żwiru zainstalować pakiet drenażowy ze spadkiem 0,5% i studzienkę rozdzielczą
- studzienkę rozdzielczą połączyć z osadnikiem rurą $\varnothing 110$ PVC ze spadkiem 1,5%
- ciągi drenarskie zakończyć wywiewkami wyprowadzonymi min 0,5m nad kopiec
- pakietu wysypać żwirem j.w. do wys. posadowienia rury
- nad rurą ułożyć geowłókninę i wykonać nasyp nad rurą żwirem, a następnie gruntem rodzimym do wysokości ok 60cm nad rurą
- nad rurą ułożyć geowłókninę i wykonać nasyp nad rurą żwirem, a następnie gruntem rodzimym
- uformować skłapy na nasypie (kopce)
- przejście pod włazem wykonać przeciskiem rurą stalową $\varnothing 219$, 1x6,3 L=5,5m
- rurę kanalizacyjną prowadzić w rurze przeciskowej w płochach typ "B" 150-B-17 5szt.
- na końcach rur przeciskowej zainstalować manometry typ "N" 150x200 2szt.
- na istn. kablu telekomunikacyjnym zainstalować rurę osłonową AROTA 110APS dwudzielną L=3m

Lp. 35 dz.80
Ambroziak Andrzej
Ciućkowo 43
PREMIUM PAK 2000 litrów
na kopcu i z pompą

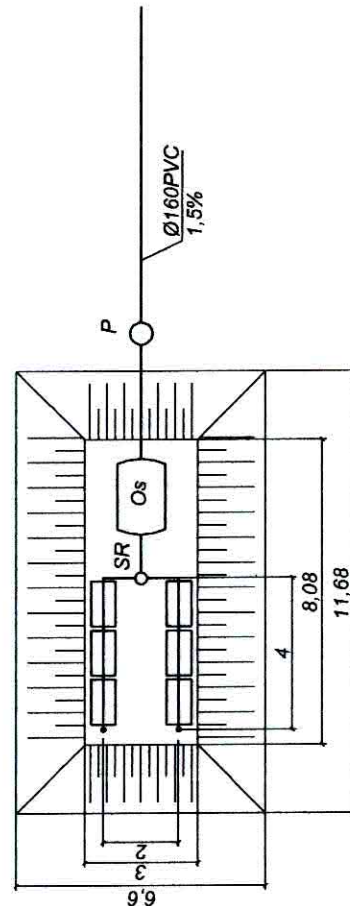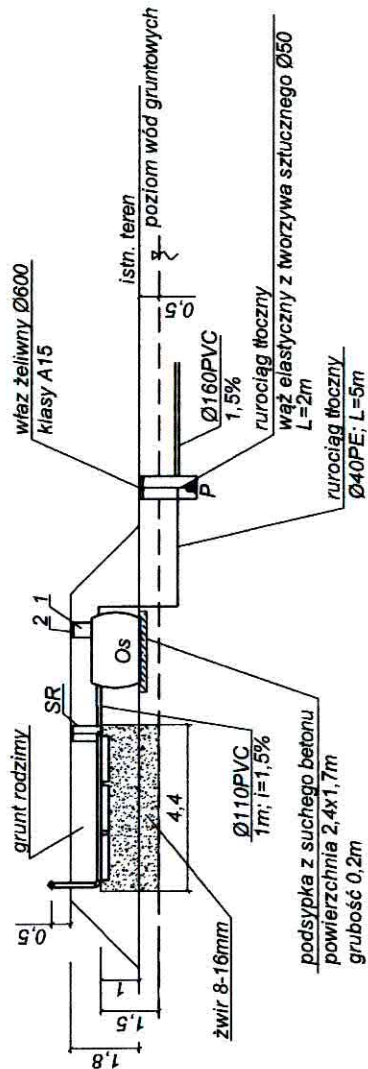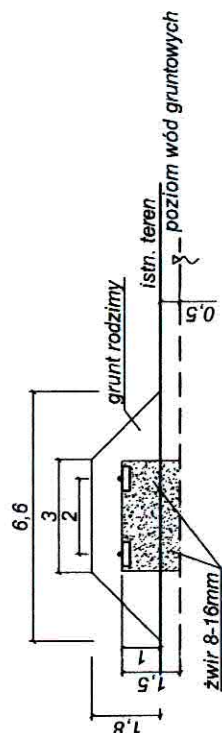


STAROSTWO POWIATOWE w PŁOCKU
Wydział Architektury
i Budownictwa
09-400 Płock, ul. Bielska 59

Legenda :
OS - osadnik grilny Premium 2000 litrów
SR - studzienka rozdzielcza
PAK - drenaż na pakietach rozsączających
P - pompownia Ø600 bet. H=1.5m
pompa zatapialna WQ 10-10-0.55 z rozdrabniaczem
prod. Omnitron
skala 1:200

Lp. 35 dz.80
Ambroziak Andrzej
Ciuckowo 43
PREMIUM PAK 2000 litrów
na kopcu i z pompą

1-nadstawka RVP 600 Premium 1szt.
2-pokrywa RVP 600 Premium 1szt.

mgr inż. Bogdan Tyburski
Uprawnienia budowlane do projektowania
bez ograniczeń w specjalności:
instalacje, sieci i urządzenia sanitarne.
nr ewid. 1/98

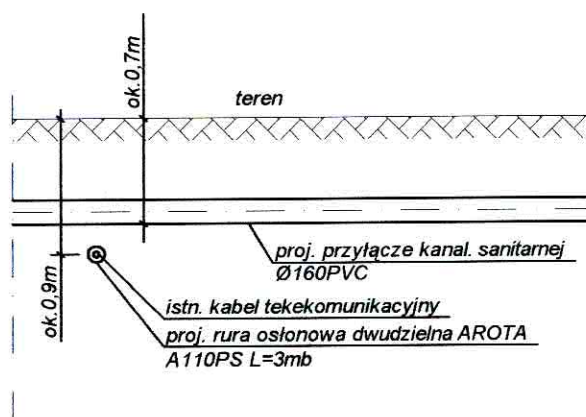

Schemat kolizji
proj. przyłącza kanalizacyjnego
z istniejącym kablem telekomunikacyjnym
1:50

Lp. 35 dz.80
Ambroziak Andrzej
Ciućkowo 43
PREMIUM PAK 2000 litrów
na kopcu i z pompą

inż. inż. Bogdan Tyburski
upr. bud. nr 1/98
do projektowania bez ograniczeń
w specjalności instalacyjnej w zakresie
sieci, instalacji i urządzeń sanitarnych



Płock, 25 listopada 2010r.

Bogdan Tyburski
ul. Kochanowskiego 3 m 17
09-402 Płock

Numer pisma: STTCREZRS/MŁ/ 863/10

Temat : warunki techniczne na zabezpieczenie istniejącej sieci telefonicznej

Szanowny Panie!


w odpowiedzi na pismo dotyczące podania warunków technicznych na zabezpieczenie istniejącej sieci telefonicznej w związku z projektowanymi przykanalikami kanalizacji sanitarnej do przydomowych oczyszczalni ścieków w,

- ✓ miejscowość Ciućkowo 32 gm. Wyszogród działka nr 251 Dolna Ewa
- ✓ miejscowość Ciućkowo 43 gm. Wyszogród działka nr 80 Ambroziak Andrzej
- ✓ miejscowość Rebowo 18 gm. Wyszogród działka nr 665 Jędryczka Krystian

przedstawiam następujące rozwiązania techniczne:

1. Istniejące kable telefoniczne w miejscach skrzyżowań z projektowaną kanalizacją sanitarną, należy na etapie wykonywania prac ziemnych zabezpieczyć przed uszkodzeniem rurami ochronnymi grubościennymi dwudzielnymi typu AROTA PS-110mm (długość rur min. -2,0m).
2. Projektowane urządzenia przydomowej oczyszczalni, zlokalizować min. 0,8-1,0m od istniejącej sieci telefonicznej.
3. Przed przystąpieniem do prac ziemnych, należy wykonać wykopy kontrolne w celu lokalizacji istniejącej sieci telefonicznej
4. W miejscach zbliżeń i skrzyżowań z istniejącą siecią telefoniczną prace ziemne wykonywać ręcznie i pod nadzorem pracownika TPS.A Płock po uprzednim pisemnym powiadomieniu o przystąpieniu do prac z 14 dniowym wyprzedzeniem.
5. W przypadku uszkodzenia sieci telefonicznej koszt naprawy ponosi wykonawca robót budowlanych.
6. W przypadku konieczności wykonania dodatkowych zabezpieczeń lub przebudowy sieci telefonicznej sposób rozwiązania technicznego zostanie przedstawiony przez pracownika TPS.A. Płock na etapie wykonywania prac ziemnych.
7. Koszt zabezpieczeń sieci telefonicznej ponosi inwestor.
8. Po zakończeniu prac budowlanych spisać z TPS.A. protokół odbioru zabezpieczenia sieci telefonicznej.

Z poważaniem


Bogusław Kulesza

Z upoważnienia Dyrektora Regionu
Operacyjnego Utrzymania Sieci i Usług
w Warszawie

Za zgodność z oryginałem

mgr inż. Bogdan Tyburski
upr. bud. nr 198
do projektowania bez ograniczeń
w specjalności instalacyjnej w zakresie
sieci, instalacji i urządzeń sanitarnych

Załączniki: 1. mapy
Otrzymują: 1. Adresat
2. a/a