

STARZYNO
Gmina Wyszogród

ODGK przy Starostwie Powiatowym w Płocku
Ewidencja Gruntów i Budynków
09-400 Płock
ul. Bielska 59
Nr Kancelaryjny: ODGKII7430/13111/10

Województwo
Powiat
Jednostka ewidencyjna
Obręb

mazowieckie
płocki
141915_5-WYSZOGRÓD - OBSZAR WIEJSKI
0015-STARZYNO

WYPIS Z REJESTRU GRUNTÓW

JEDNOSTKA REJESTROWA : **G11** KW: **45344**

WŁAŚCICIELE

właściciel :

udział: 1/1 KARASIEWICZ JADWIGA (KAROL, HELENA)
zam: STARZYNO 6
oraz mąż KARASIEWICZ TADEUSZ (STANISŁAW, DANIELA)
zam: STARZYNO 6

GRUNTY

Oznaczenie działki		Bliższe określenie położenia	Określenie konturów - użytków i klas gleboznawczych		POWIERZCHNIA w ha		Numer księgi wieczystej lub oznaczenie innych dokumentów
Arkusze	Nr Działki		opis	oznacz.	użytków i klas	działki	
1	61						
1	61		grunty orne	R-RIVb	0.61	2.23	KW 45344
			Uż.rolne zabudowane	B-RIVb	0.45		
			las i grunty leśne	Ls-LsVI	1.17		

Identyfikator działki: 141915_5.0015.61

Razem powierzchnia: **2.23 ha**, słownie: dwa ha, dwadzieścia trzy ary
cała jednostka: **8.31 ha**, słownie: osiem ha, trzydzieści jeden arów

Uwaga do działki: **61**, arkusz: **1**
AKT NOT.NR 3635/84 Z 16.11.84


Sporządzono według stanu rejestru z dnia: **2010-09-28**, sporządził(a): **KARBOWNIK BOŻENA**

Dokument niniejszy jest wypisem z opisowych danych ewidencji gruntów
i budynków i jest przeznaczony do dokonywania wpisu w księdze wieczystej.

Dokument niniejszy nie zawiera
wszystkich informacji określonych
w Rozporządzeniu Ministra Rozwoju
Regionalnego i Budownictwa w sprawie
ewidencji gruntów i budynków
z dn. 29.03.2004r. (Dz.Ust.38p.454§86 ust.1)



Z up. STAROSTY
Starosta Geodeta
Aleksandra Wańtuchowicz

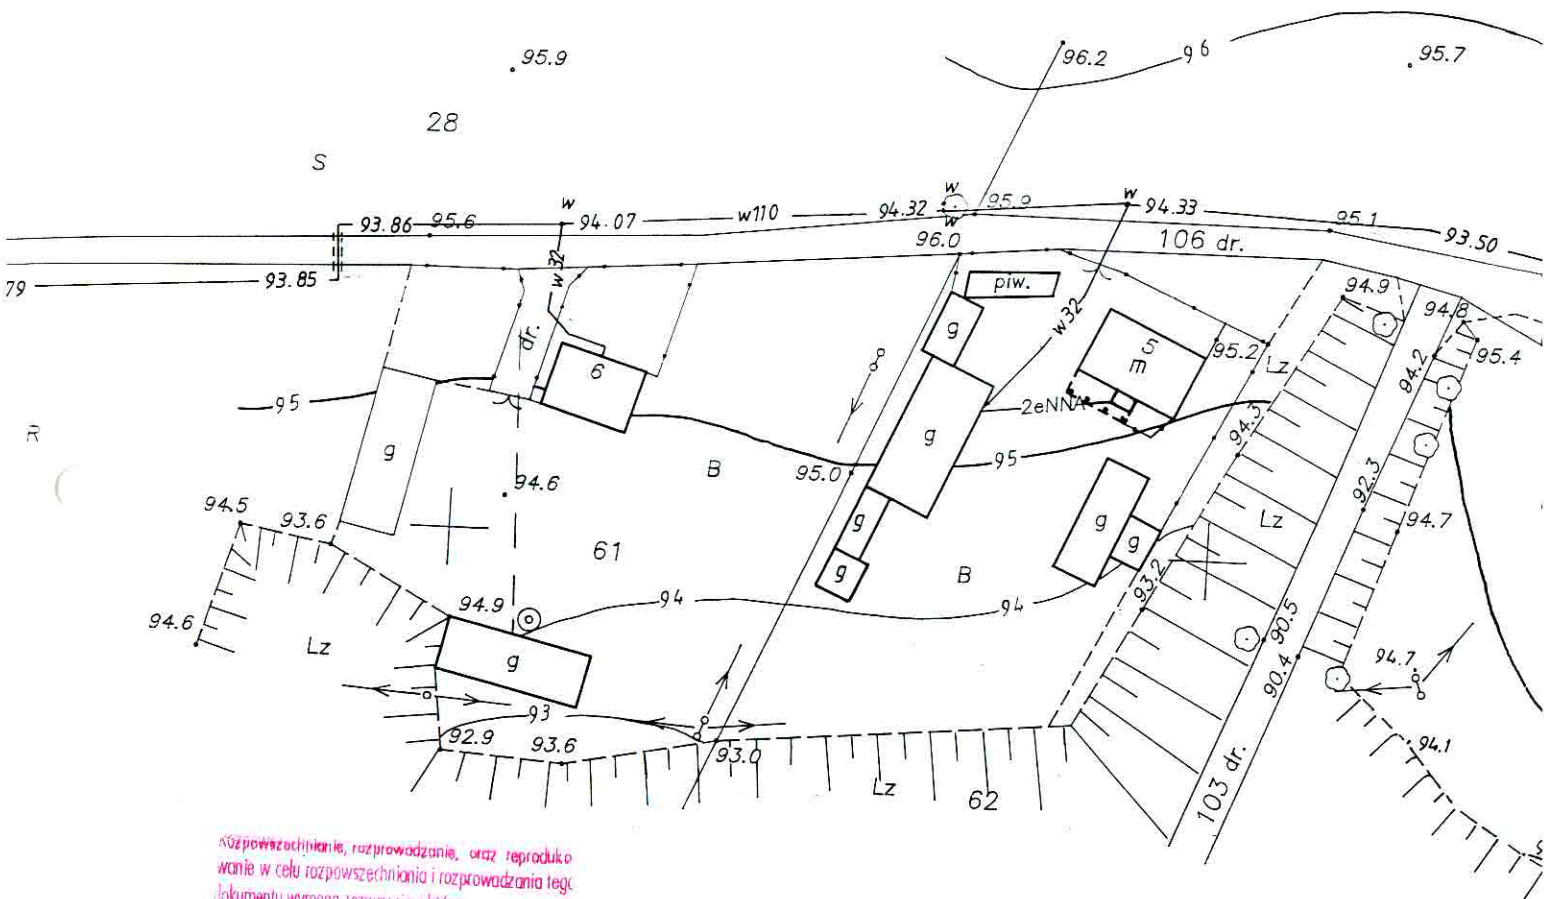

Kopie techniczne, rozprowadzanie, oraz reprodukowanie w celu rozpowszechniania i rozprowadzania tego dokumentu wymaga zezwolenia o którym mowa w art. 16 ustawy z dn. 17 maja 1989r. - Prawo geodezyjne i kartograficzne (Dz. U. z 2000r. Nr 100 poz. 1086 ze zm.)

Fragmenci mapy zasadniczej

Skala 1:1000

Miejscowość Starym

Gmina Wysocko

Powiat plocki

STAROSTA PŁOCKI

Ośrodek Dokumentacji Geodezyjno-Kartograficznej przy Starostwie Powiatowym w Płocku, 09-400 Płock, ul. Bielska 59.

Poświadczam zgodność niniejszej mapy z oryginałem przyjętym do państwowego zasobu geodezyjnego i kartograficznego w dniu

i zaewidencjonowanym pod nr 26.2.144.224

Niniejsza mapa nie może służyć do celów projektowych.


Płock, dnia 28.08.10

Z up. STAROSTY

Starszy Geodeta

Marzena Dorota Chyczewska

OS - osadnik gnilny PREMIUM 2000l
SR - studzienka rozdzielcza
PAK - drenaż na pakietach rozsączających

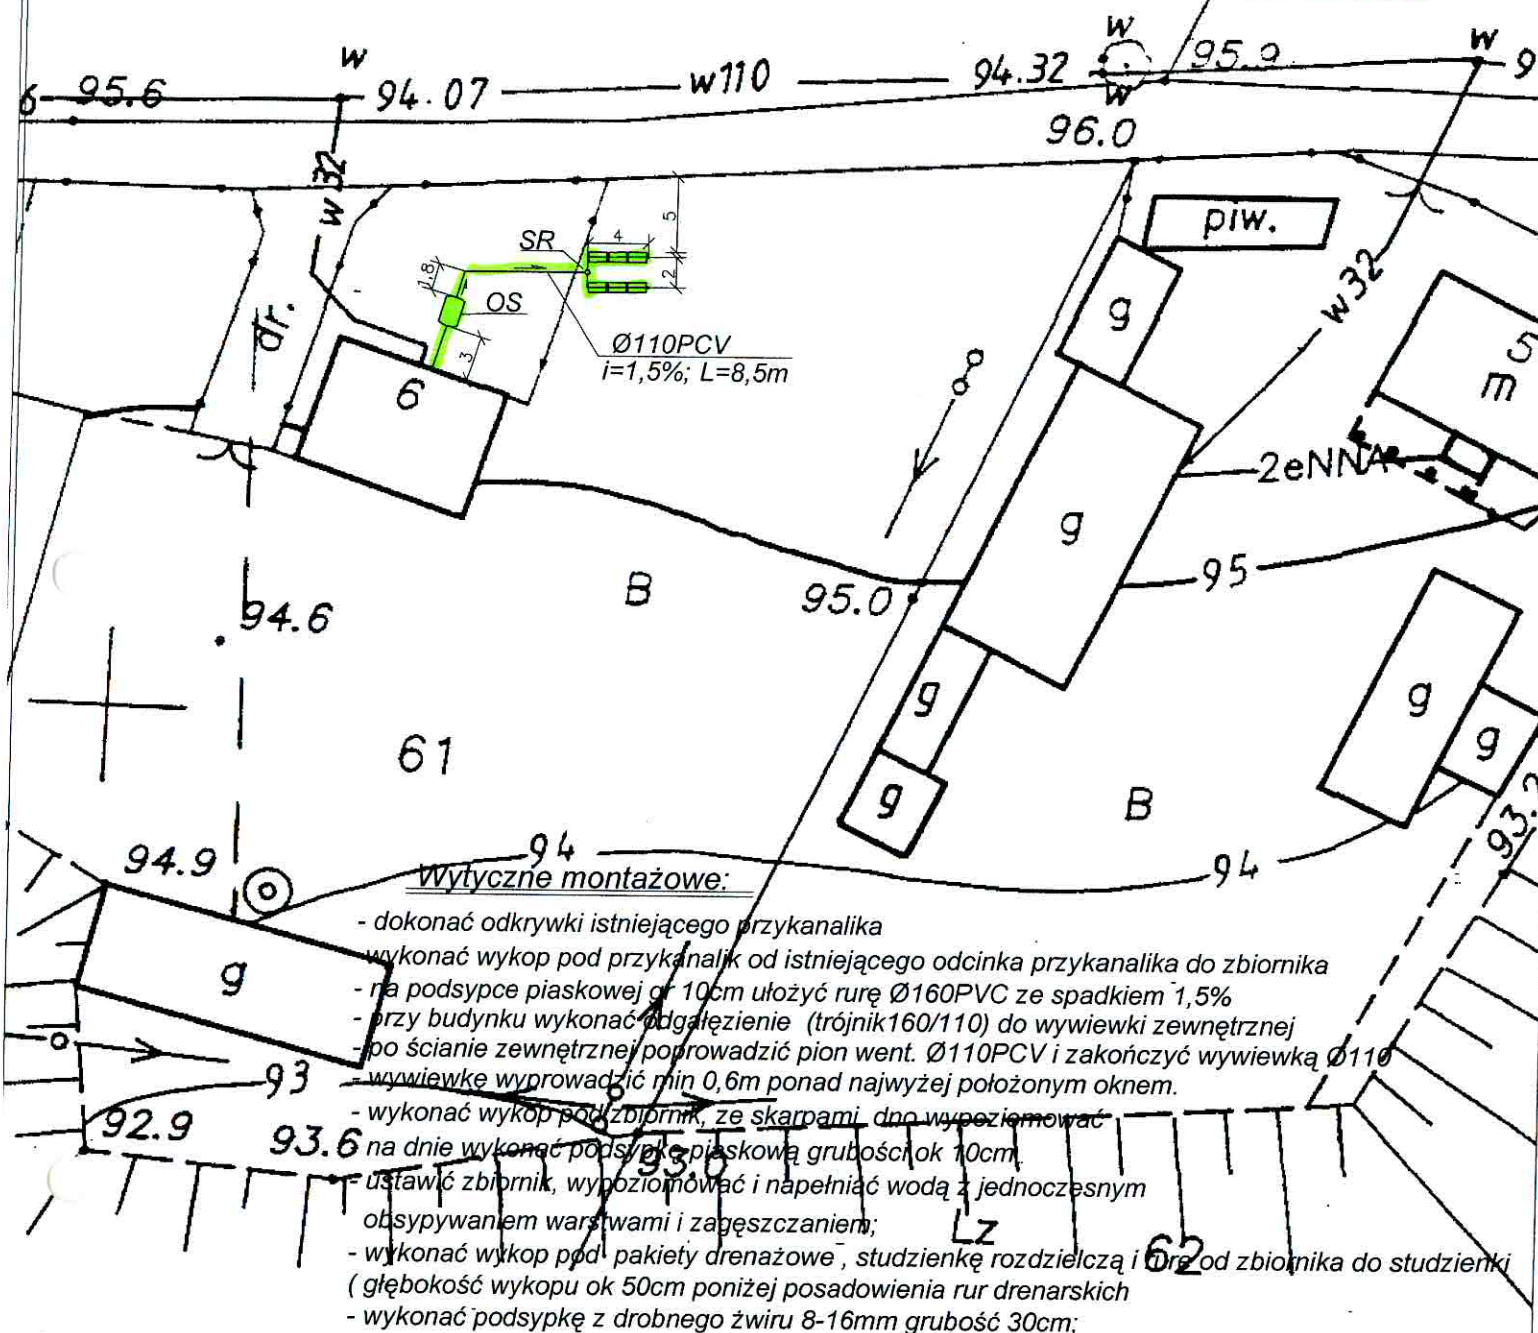

radzanie, oraz reproduko-

ania i rozprowadzania tego

o którym mowa w art. 1

- Prawo geodezyjne i karto-

100 poz. 1086 ze zm)

zasadnicze!

Pracownice!






Lp. 67 dz.61

Karasiewicz Jadwiga, Tadeusz

Starzyno 6

PREMIUM PAK 2000

skala 1:500



Legenda :

OS - osadnik gnilny PREMIUM 2000I


SR - studzienka rozdzielcza

PAK - drenaż na pakietach rozsączających

mgr inż. Robert Głowacki
upr. bud. nr 2025/PTW/S/10
do projektowania i wykonania robót
budowlanych oraz urządzeń
w specjalności instalacyjnej w zakresie
sieci, instalacji urządzeń sanitarnych

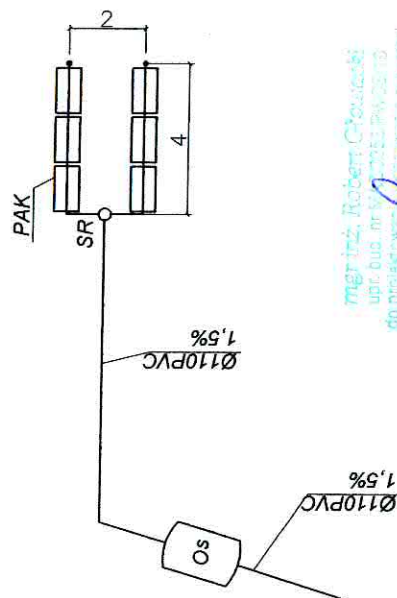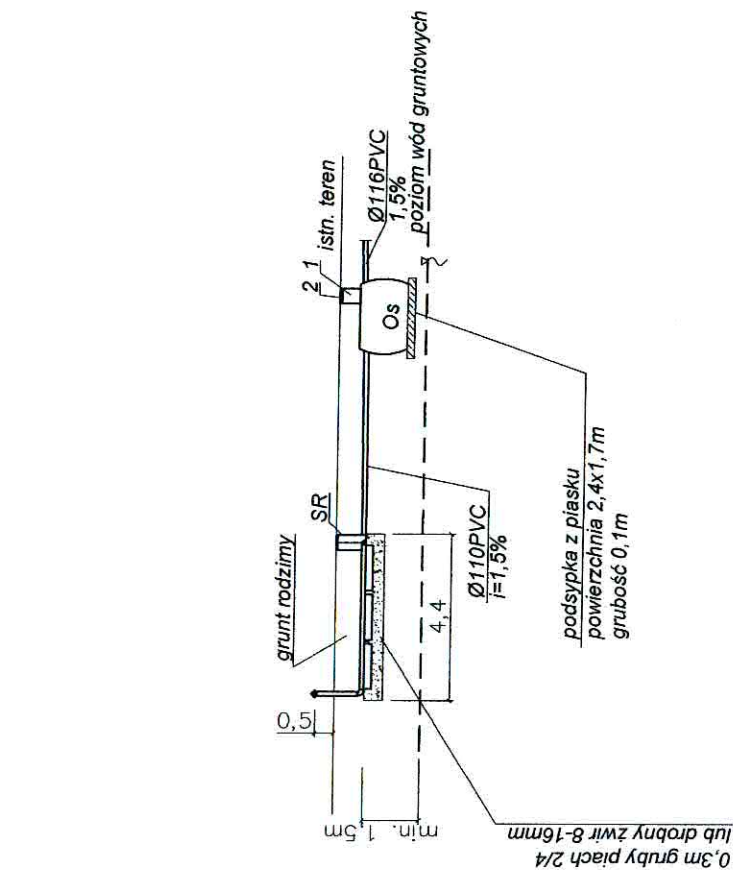

1-nadstawka RVP 600 Premium 1szt.
2-pokrywa RVP 600 Premium 1szt.

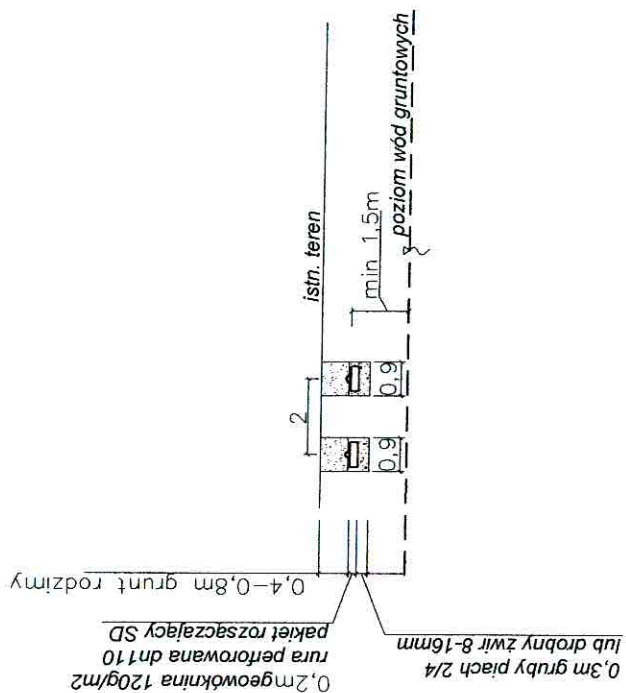

Legenda :
OS - osadnik gnilny Premium 2000 litrów
SR - studzienka rozdzielcza
PAK - drenaż na pakietach rozsączających
skala 1:200

Lp. 67 dz. 61

Karasiewicz Jadwiga, Tadeusz
Starzyno 6


ODGK przy Starostwie Powiatowym w Płocku
Ewidencja Gruntów i Budynków
09-400 Płock
ul.Bielska 59
Nr Kancelaryjny: ODGKII7430/7507/10

Województwo
Powiat
Jednostka ewidencyjna
Obręb

mazowieckie
płocki
141915_5-WYSZOGRÓD - OBSZAR WIEJSKI
0015-STARZYNO

WYPIS Z REJESTRU GRUNTÓW

JEDNOSTKA REJESTROWA : **G49**

WŁAŚCICIELE

właściciel :

udział: 1/1 KULIŃSKA EWA JUSTYNA (JAN,SABINA) - *notarialnie*
zam: STARZYNO 14

GRUNTY

Oznaczenie działki		Bliższe określenie położenia	Określenie konturów - użytków i klas gleboznawczych		POWIERZCHNIA w ha		Numer księgi wieczystej lub oznaczenie innych dokumentów
Arkusze	Nr Działki		opis	oznacz.	użytków i klas	działki	
1	95		grunty orne	R-RV	0.48	6.02	KW 63031
			sady	S-RV	0.70		
			Uż.rolne zabudowane	B-RV	0.36		
			grunty orne	R-RVI	0.11		
			sady	S-RVI	0.46		
			pastwiska trwałe	Ps-PsV	1.11		
			pastwiska trwałe	Ps-PsVI	0.21		
			las i grunty leśne	Ls-LsV	1.66		
			las i grunty leśne	Ls-LsVI	0.93		
Identyfikator działki: 141915_5.0015.95							
1	51/1		grunty orne	RIVb	4.5500	17.4823	PL1P/00063031/0
			Uż.rolne zabudowane	B-RV	0.4100		
			grunty orne	RV	4.4100		
			grunty orne	RVI	1.1600		
			pastwiska trwałe	PsV	4.0223		
			las i grunty leśne	LsV	1.5500		
			las i grunty leśne	LsVI	1.3100		
			nieużytki	N	0.0700		
Identyfikator działki: 141915_5.0015.51/1							


Razem powierzchnia: **23.5023 ha**, słownie: dwieście trzydzieści pięć tysięcy dwadzieścia trzy m²
cała jednostka: **37.3696 ha**, słownie: trzysta siedemdziesiąt trzy tysiące sześćset dziewięćdziesiąt sześć m²

Uwaga do działki: 95, arkusz: 1
AKT NOT.1957/04 z 10.03.2004r.

Uwaga do działki: 51/1, arkusz: 1
AKT NOT.1957/04 z 10.03.2004r.

Sporządzono według stanu rejestru z dnia: **2010-07-06**, sporządził(a): KARBOWNIK BOŻENA

Dokument niniejszy jest wypisem z opisowych danych ewidencji gruntów
i budynków i jest przeznaczony do dokonywania wpisu w księdze wieczystej.

Dokument niniejszy nie zawiera
wszystkich informacji określonych
w Rozporządzeniu Ministra Rozwoju
Regionalnego i Budownictwa w sprawie
ewidencji gruntów i budynków
(dn. 29.03.2001r. (Dz.Ust.38p.454§86 ust.1))



Z up. STAROSTY

Starszy Geodeta
Aleksandra Wańtuchowicz

- fragment mapy zasadniczej:
Skala 1:1000
Powiat procki

6.07.10
Miejski Zarząd Gminy i Miasta
Z up. STAROSTY
Dr. 5194/10
Starszy Geodeta

Lp. 68 dz.51/1
Kulińska Ewa
(Woźniak)
Starzyno 13
PREMIUM PAK 2000
S

Legenda :

OS - osadnik gnilny PREMIUM 2000l

SR - studzienka rozdzielcza

PAK - drenaż na pakietach rozsączających

mgr inż. Robert Głowacki
upr. bud. nr MAZ0222/PWOS/10
do projektowania i nadzoru robót
budowlanych, bez ograniczeń
w specjalności instalacyjnej w zakresie
światła, instalacji i urządzeń sanitarnych.

Rozpowierzchnianie, rozprowadzanie, oraz reprodukowanie w celu rozpowszechniania i rozprowadzania tego dokumentu wymaga zezwolenia o którym mowa w art. 18 ustawy z dn. 17 maja 1984r. Prawo geodezyjne i kartograficzne (Dz. U. z 1980r. Nr 100 poz. 1086 ze zm)

- fragment mapy zasadniczej:
Skala 1:1000
Powiat: procki

STAROSTA PŁOCKI

Ośrodek Dokumentacji Geodezyjno-Kartograficznej przy
Starostwie Powiatowym w Płocku, 09-400 Płock, ul. Bielska 59
Pozwiera się zgodność niniejszej mapy z oryginałem
przyjętym do państwowego zasobu geodezyjnego
i kartograficznego w dniu ... 26.2.1996 ...
i zaewidencjonowanym pod nr ...

Niniejsza mapa nie może służyć do celów projektowych.

G. 07.10
 Miejsce, data
 3 up. STAROSTY
 In 5134/10
 Starszy Geodeta

STAROSTWO POWIATOWE w PŁOCKU
Wydział Architektury
i Budownictwa
09-400 Płock, ul. Bielska 59

Lp. 68 dz.51/1
Kulińska Ewa
(Woźniak)
Starzyno 13
PREMIUM PAK 2000

Legenda:
OS - osadnik gnilny PREMIUM 2000I
SR - studzienka rozdzielcza
PAK - drenaż na pakietach rozsączających




skala 1:500

Wytyczne montażowe:

- dokończyć okrywkę istniejącego przykanalika
- wykonać wykop pod przykanalik od istniejącego wyjścia z budynku
- na podsypce piaskowej gr 10cm ułożyć rurę Ø160PVC ze spadkiem 1,5%
- przy budynku wykonać odgałęzienie (trójnik 160/110) do wywiewki zewnętrznej
- po ścianie zewnętrznej poprowadzić pion went. Ø110PCV i zakończyć wywiewką Ø110
- wywiewkę wyprowadzić min 0,6m ponad najwyższą położonym oknem.
- wykonać wykop pod zbiornik, ze skarpami, dno wypoziomować
- na dnie wykonać podsypkę piaskową grubości ok 10cm
- ustawić zbiornik, wypoziomować i napełniać wodą z jednoczesnym obsypywaniem warstwami i zagęszczaniem;
- wykonać wykop pod pakiety drenażowe, studzienkę rozdzielczą i rurę od zbiornika do studzienki (głębokość wykopu ok 50cm poniżej posadowienia rur drenarskich
- wykonać podsypkę z drobnego żwiru 8-16mm grubość 30cm;
- ułożyć pakiety drenażowe ze spadkiem 0,5%
- ciągi zakończyć wywiewkami wyprowadzonymi min 0,5m nad teren
- pakiety obsypać żwirem j.w. do wys. posadowienia rury
- nad rurą ułożyć geowłókninę i dokończyć zasyпки do poziomu terenu
- nadmiar ziemi rozplintować

Istn. studnia nieczynna

mgr inż. Robert Głowacki
upr. bud. nr MAZ/2253/PWOS/10
do projektowania i nadzoru nad
budowlanymi i robotami
w specjalności: instalacji i urządzeń sanitarnych

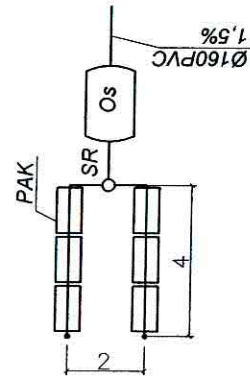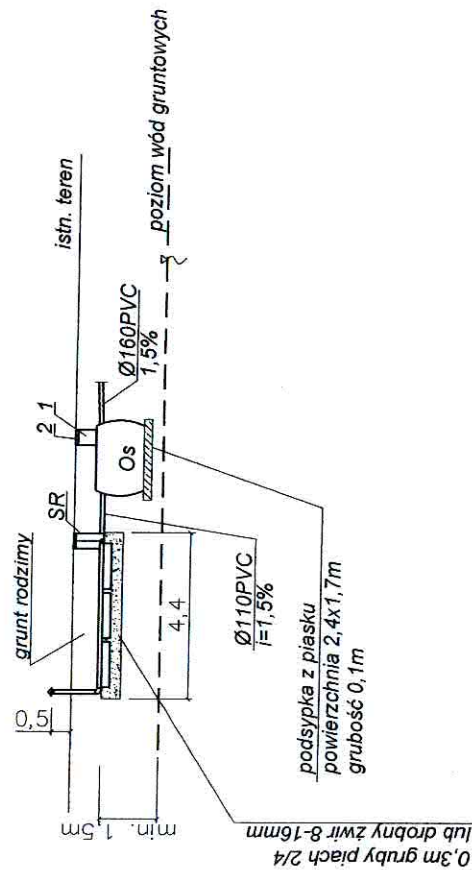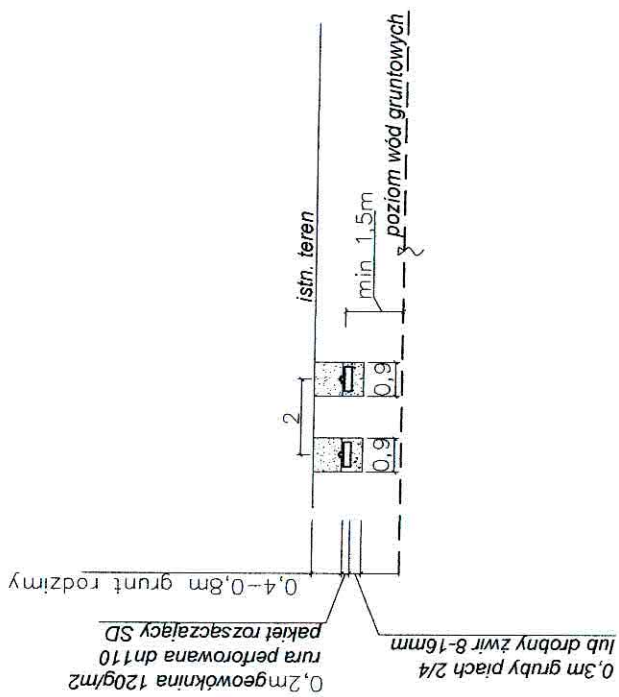


1-nadstawka RVP 600 Premium 1szt.
2-pokrywa RVP 600 Premium 1szt.

Legenda :
OS - osadnik gnilny Premium 2000 litrów
SR - studzienka rozdzielcza
PAK - drenaż na pakietach rozszczalających
skala 1:200

Lp. 68 dz.51/1
Kulińska Ewa
(Woźniak)


mazowieckie
płocki
141915_5-WYSZOGRÓD - OBSZAR WIEJSKI
0015-STARZYNO

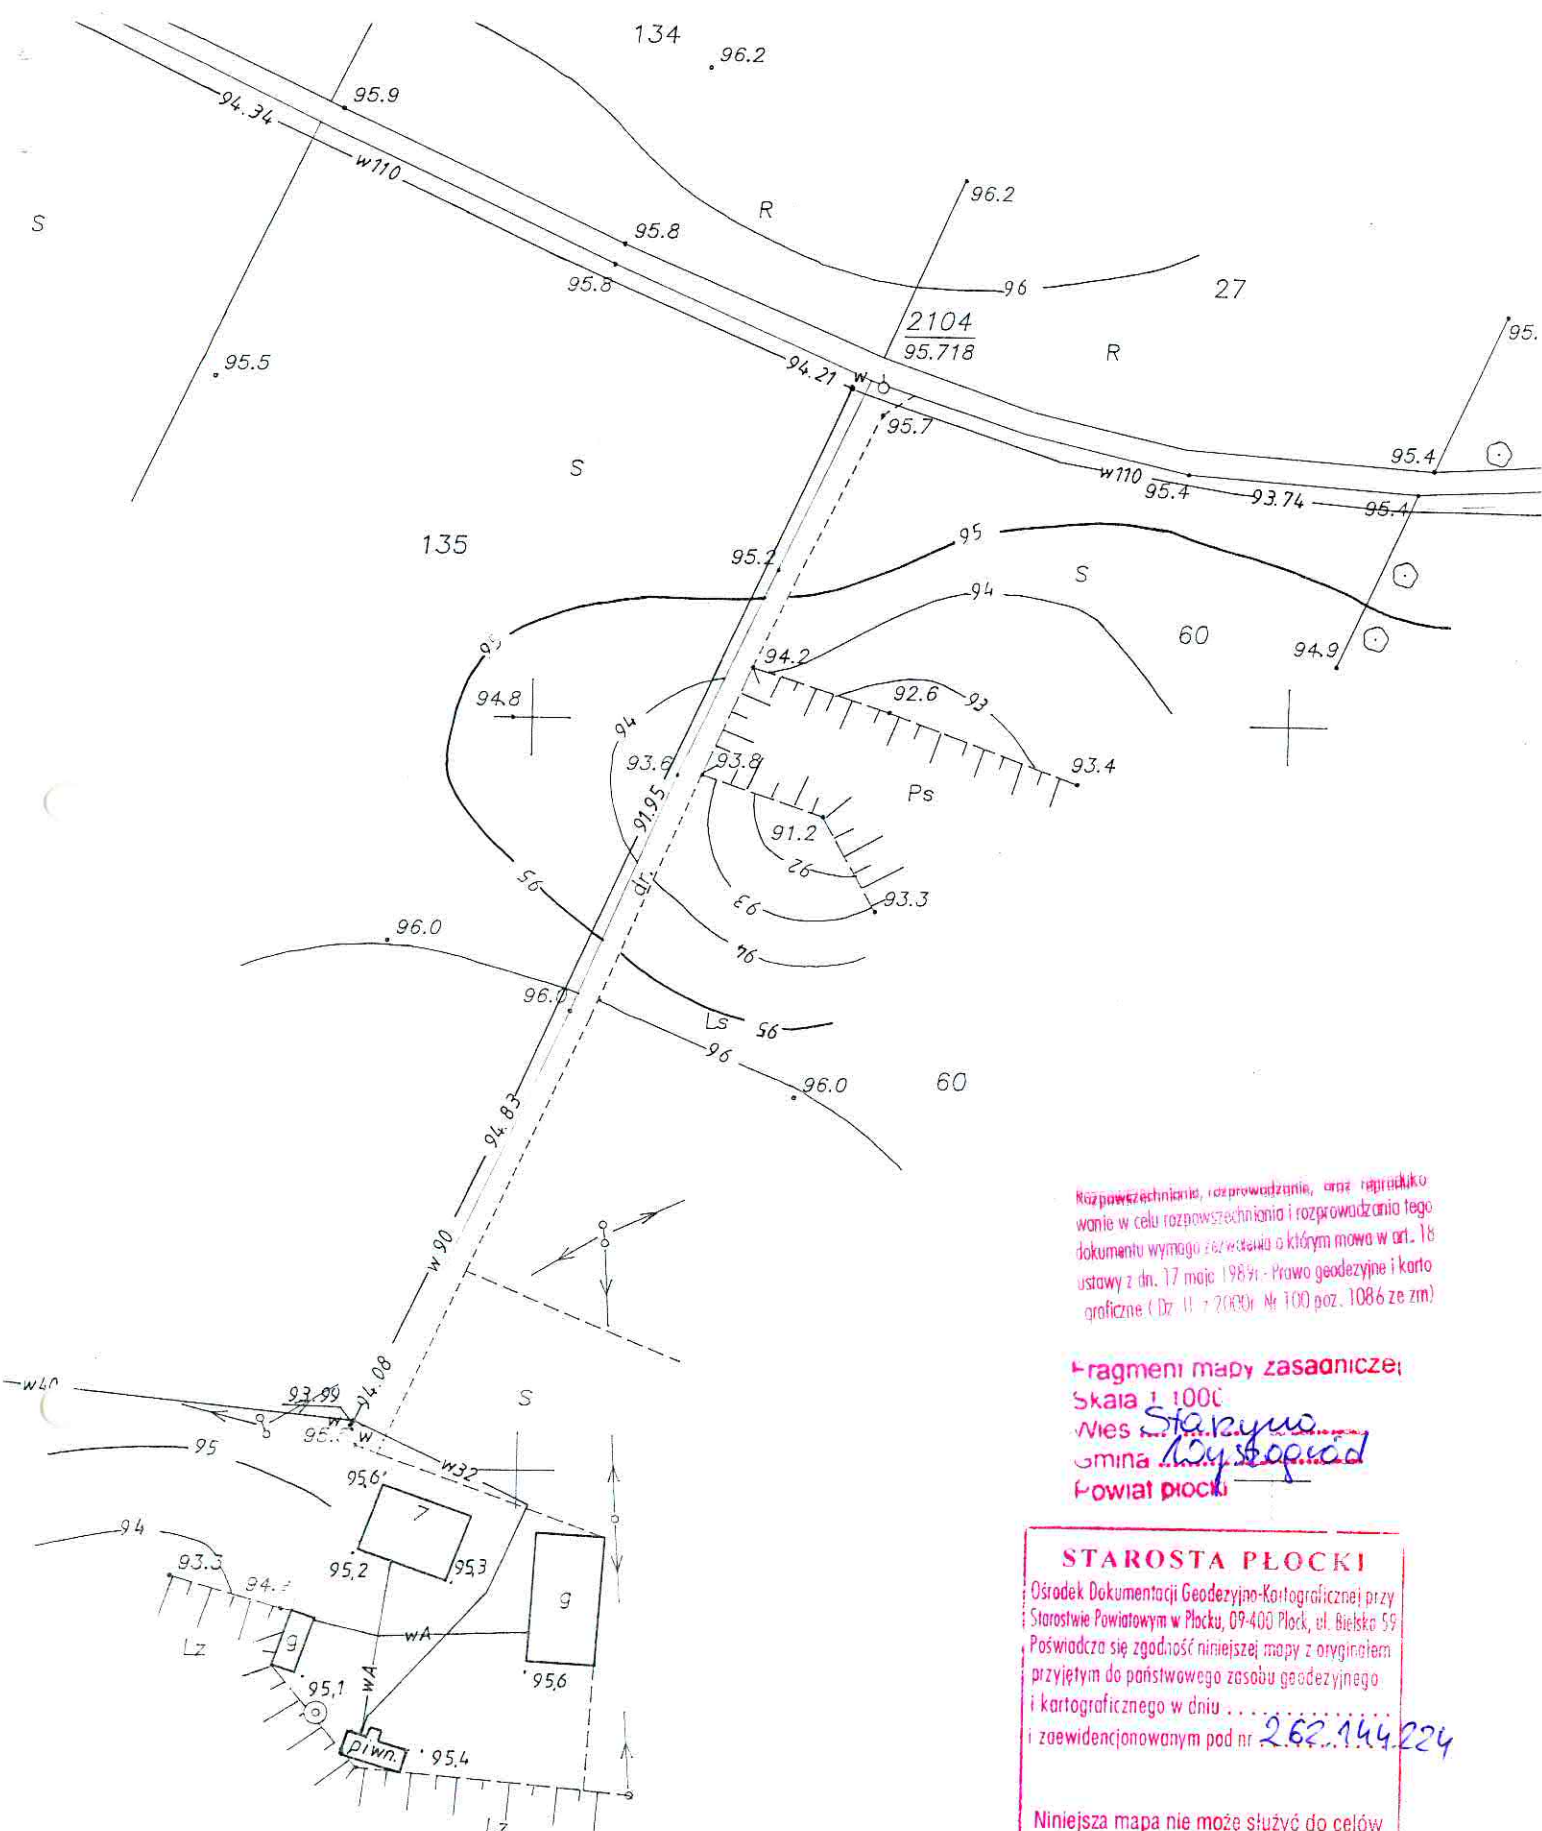

Rozpowieszniczenie, rozprowadzenie, oraz narysowanie w celu rozpowszechniania i rozprowadzania tego dokumentu wymaga pozwolenia o którym mowa w art. 18 ustawy z dn. 17 maja 1984r. - Prawo geodezyjne i kartograficzne (Dz. U. z 2003r. Nr 100 poz. 1086 ze zm.)

Fragm. mapy zasadniczej
Skala 1:1000
Powiat: plocki

STAROSTA PŁOCKI

Osrodek Dokumentacji Geodezyjno-Kartograficznej przy Starostwie Powiatowym w Plocku, 09-400 Plock, ul. Bielecka 59
 Poświadczam zgodność niniejszej mapy z oryginałem przyjętym do państwowego zasobu geodezyjnego i kartograficznego w dniu ...
 i zaewidencjonowanym pod nr 262.144.224

Niniejsza mapa nie może służyć do celów projektowych.

Plock, dnia 2.08.10
 Dr-5960/10
 imię i nazwisko, podpis osoby upoważnionej

Z up. STAROSTY

Starszy Geodeta
 Marzenna Dorota Chyczewska

STAROSTWO POWIATOWE W PŁOCKU
Wydział Architektury
i Budownictwa
09-400 Płock, ul. Bielska 59

Lp. 69 dz. 60
Sikora Henryk
Starzyno 8
PREMIUM PAK 1500

Legenda :

OS - osadnik gnilny PREMIUM 1500I

SR - studzienka rozdzielcza

PAK - drenaż na pakietach rozszczepiających

Kopie, przekształcenia, rozprowadzanie, oraz reprodukcje
w celu rozpowszechniania i rozprowadzania tego
dokumentu wymaga zezwolenia o którym mowa w art. 18
ustawy z dn. 17 maja 1984r. - Prawo geodezyjne i karto-
graficzne (Dz. U. z 2000r. Nr 100 poz. 1086 ze zm)

Fragm. mapy zasadniczej

Skała 1:1000

Miejscowość Starzyno


Powiat płocki

STAROSTA PŁOCKI

Ośrodek Dokumentacji Geodezyjno-Kartograficznej przy
Starostwie Powiatowym w Płocku, 09-400 Płock, ul. Bielska 59

Poświadczam się zgodność niniejszej mapy z oryginałem
przyjętym do państwowego zasobu geodezyjnego

i kartograficznego w dniu ...

i zaewidencjonowanym pod nr 262.144.224

Niniejsza mapa nie może służyć do celów
projektowych.

Płock, dnia 2.08.10

Dr. 5960/10 imię i nazwisko, podpis
..... osoby upoważnionej

Z up. STAROSTY

Starszy Geodeta


134 96.2

94.34 95.9

w710

95.8

R

96.2

96

27

2104

95.718

R

94.21

w710

95.7

95.4

w710

95.4

93.74

95.4

135

95.2

95

S

94

60

94.9

94.8

94

93.6

91.95

94.2

93.8

93.3

93.3

Istn. ks 110PVC
i=1,5%; L=10m

proj. 110PVC
i=2,5%; L=2,5+5m

Istn. studnia nieczynna

mgr inż. Robert Głowacki
upr. bud. nr Mdz 0253 PWOS/10
do projektowania i wykonania robót
budowlanych, z wyjątkiem
w specjalizacji inżynierskiej w zakresie
sieci, instalacji i urządzeń sanitarnych


Lp. 69 dz.60
 Sikora Henryk
 Starzyno 8
PREMIUM PAK 1500
 skala 1:500

Legenda :




OS - osadnik gnilny PREMIUM 1500l
 SR - studzienka rozdzielcza
 PAK - drenaż na pakietach rozsączających

Wytyczne montażowe:

- dokonać odkrywki istniejącego przykanalika
- wykonać wykop pod przykanalik od istniejącego odcinka przykanalika do zbiornika,
- na podsypce piaskowej gr 10cm ułożyć rurę Ø160PVC ze spadkiem 1,5%
- przy budynku wykonać odgałęzienie (trójnik 160/110) do wywiewki zewnętrznej,
- po ścianie zewnętrznej poprowadzić pion went. Ø110PCV i zakończyć wywiewką Ø110
- wywiewkę wyprowadzić min 0,6m ponad najwyższym położonym oknem.
- wykonać wykop pod zbiornik, ze skarpami, dno wypoziomować
- na dnie wykonać podsypkę piaskową grubości ok 10cm
- ustawić zbiornik, wypoziomować i napełniać wodą z jednoczesnym obsypywaniem warstwami i zagęszczaniem;
- wykonać wykop pod pakiety drenażowe, studzienkę rozdzielczą i rurę od zbiornika do studzienki (głębokość wykopu ok 50cm poniżej posadowienia rur drenażowych)
- wykonać podsypkę z drobnego żwiru 8-16mm grubość 30cm
- ułożyć pakiety drenażowe ze spadkiem 0,5%
- ciąg zakończyć wywiewką wyprowadzoną min 0,5m nad teren
- pakiety obsypać żwirem j.w. do wys. posadowienia rury
- nad rurą ułożyć geowłókninę i dokonać zasyпки do poziomu terenu
- nadmiar ziemi rozplantować

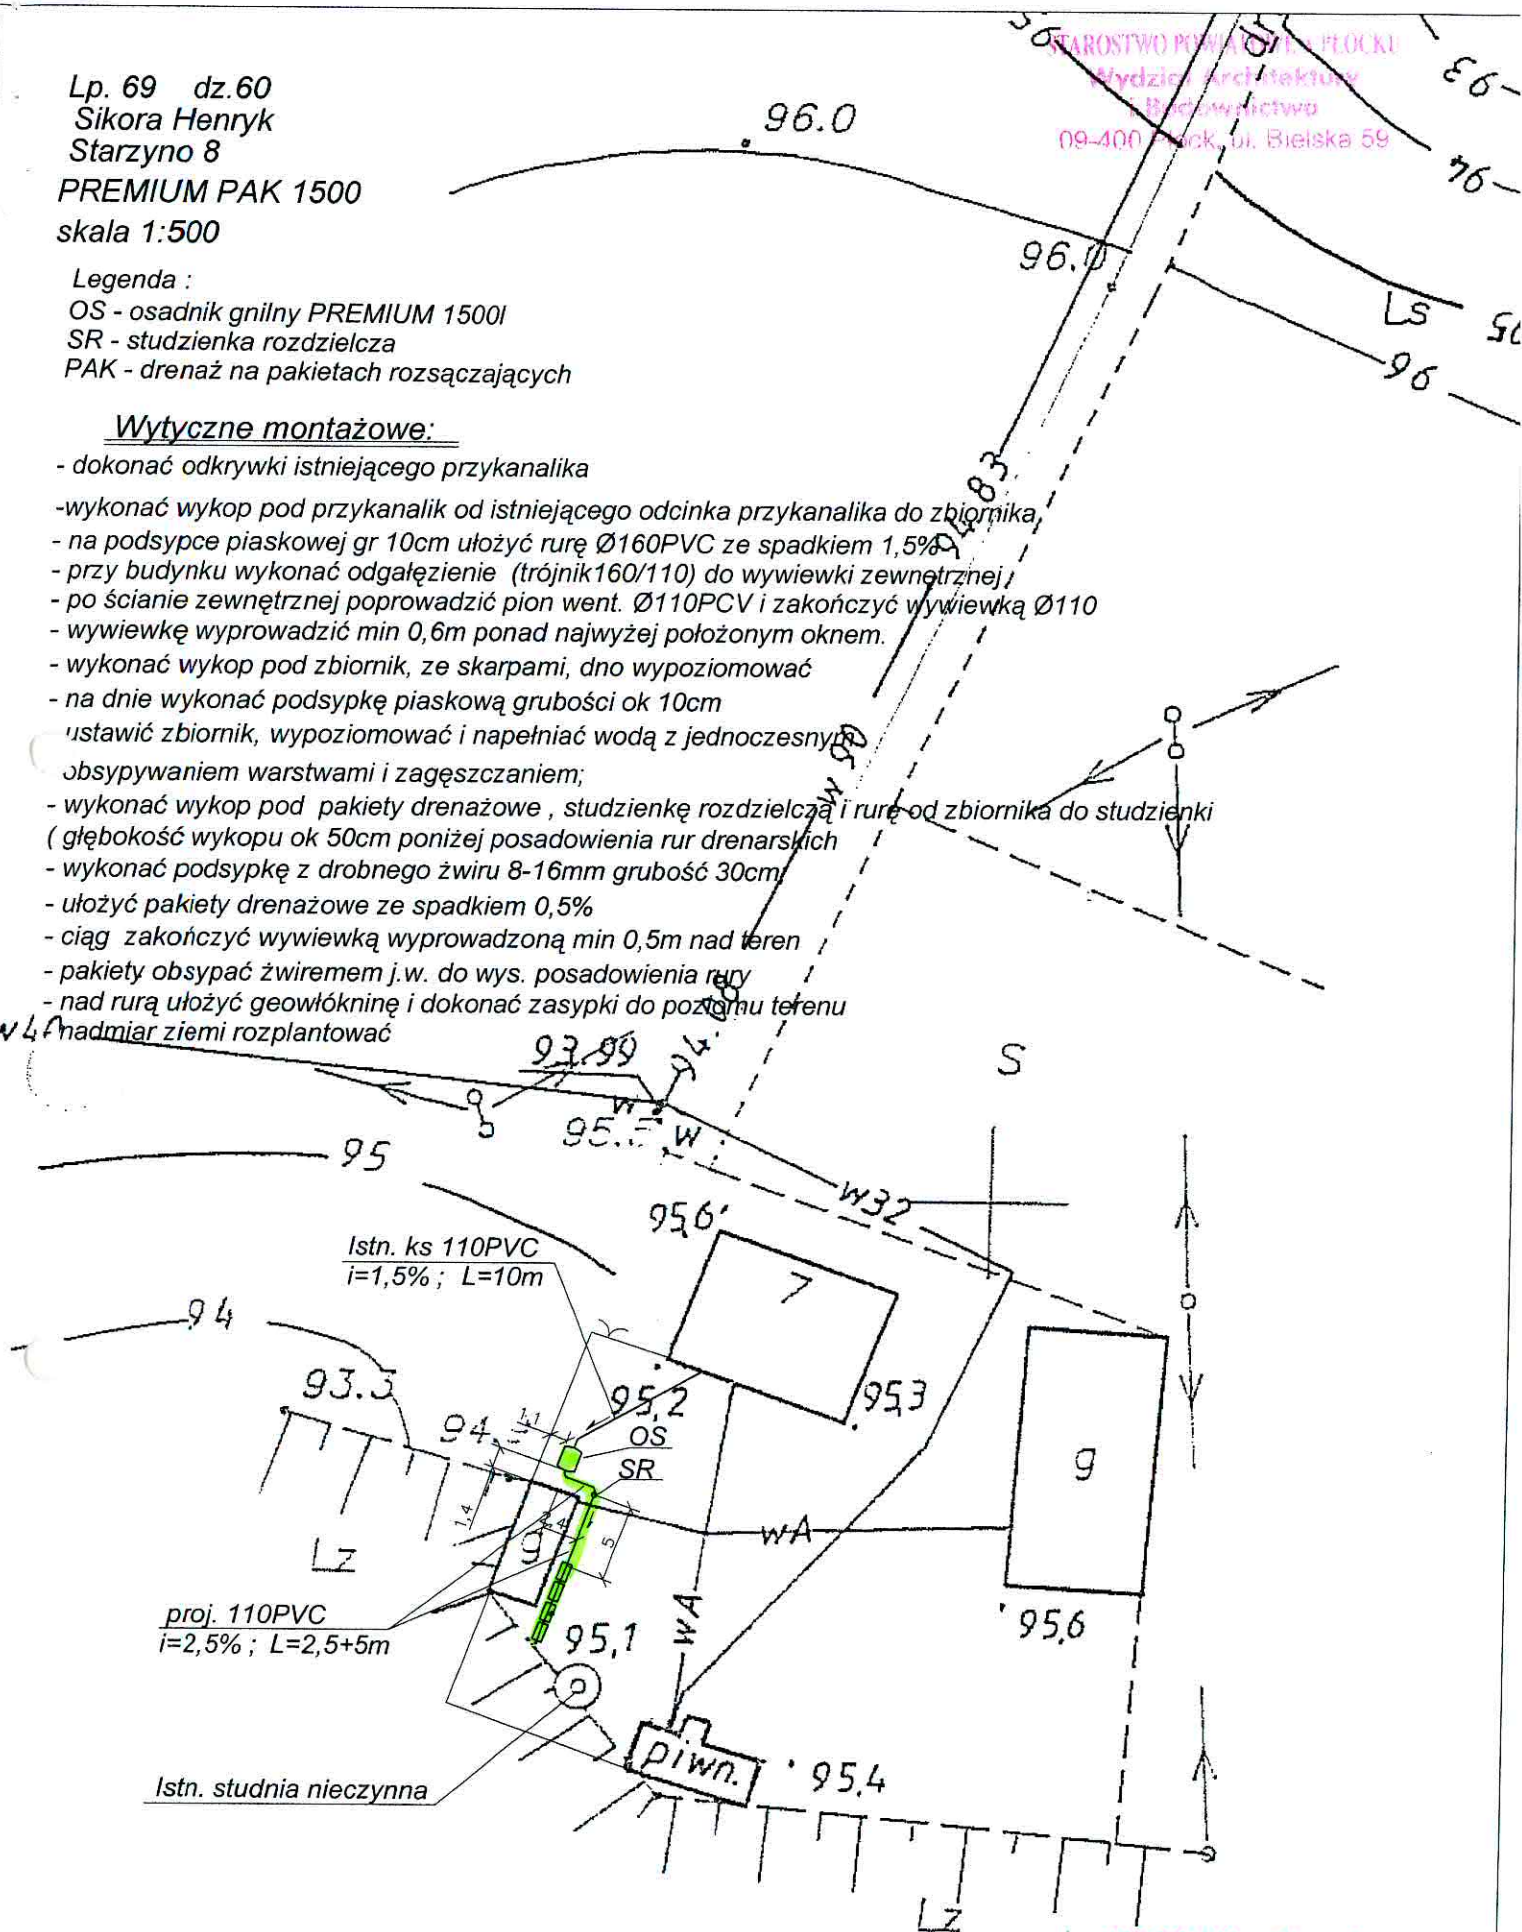

mgr inż. Robert Głowacki
 upr. bud. nr 102/0253/PW/05/10
 do projektowania, nadzoru robót, tami
 budowlanych oraz nadzoru
 w specjalności instalacyjnej w zakresie
 sieci, instalacji urządzeń sanitarnych

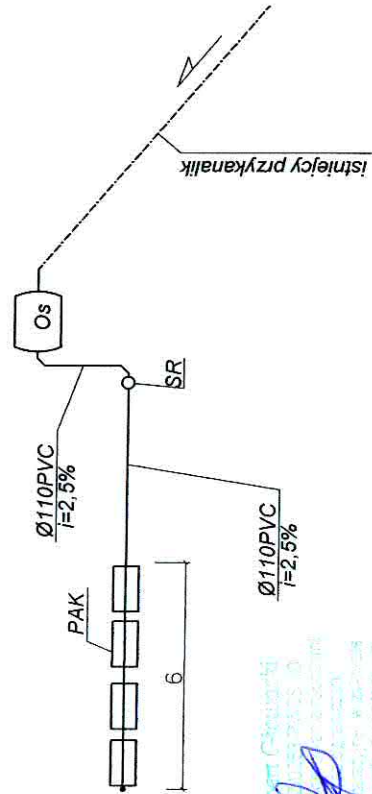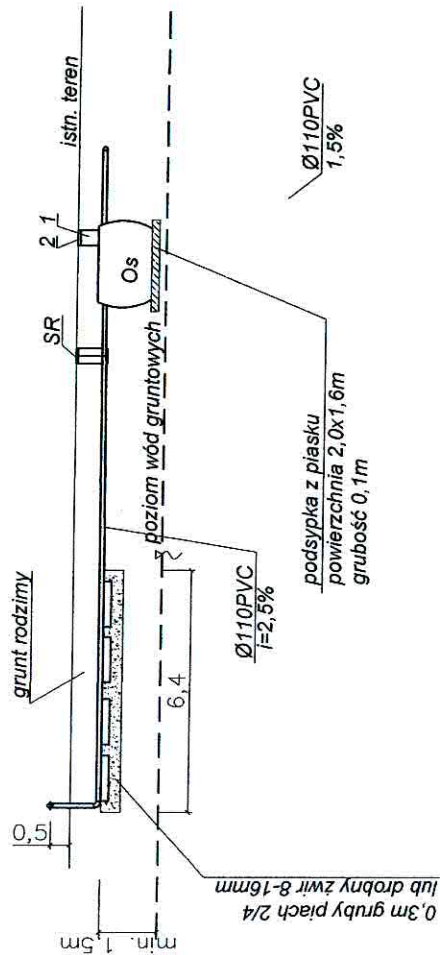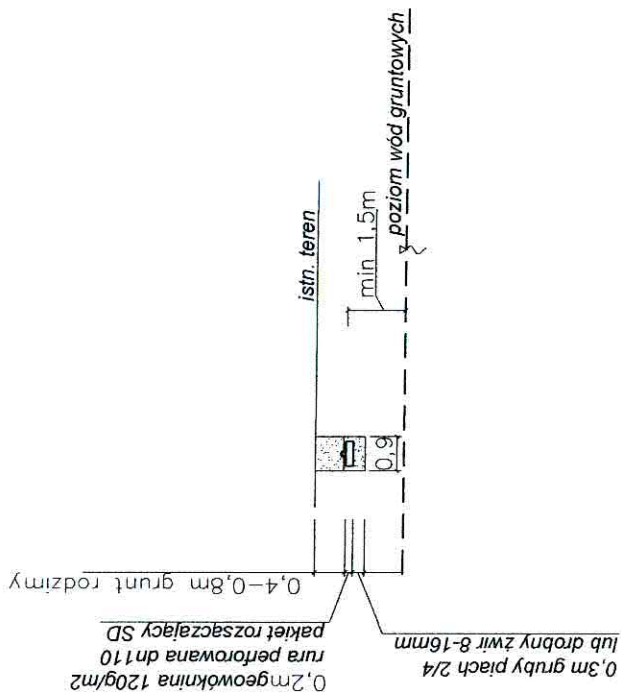

1-nadstawka RVP 600 Premium 1szt.
2-pokrywa RVP 600 Premium 1szt.

Legenda :

OS - osadnik gniliny Standard 1500 litrów
SR - studzienka rozdzielcza
PAK - drenaż na pakietach rozszczepiających
skala 1:200

Lp. 69 dz.60
Sikora Henryk
Starzyno 8
PREMIUM PAK 1500

